

PROYECTO DE  
ACONDICIONAMIENTO DE COMPLEJO  
DEPORTIVO Y DE OCIO EN EL LUGAR DE  
“O XISTRO”  
EN EL  
CONCELLO DE BUEU

**BUEU**  
ENERO de 2015.

**ALFREDO DE LA CAMPA FERVENZA**  
ARQUITECTO TÉCNICO MUNICIPAL DEL CONCELLO DE BUEU



## INDICE

### **ANEXO. JUSTIFICACION DE NECESIDAD**

#### **1. MEMORIA**

- 1.1 OBJETO DEL PROYECTO
- 1.2 DATOS DE LA SITUACION
- 1.3 DESCRIPCIÓN GENERAL DE LAS OBRAS
- 1.4 PLAZO DE EJECUCIÓN
- 1.5 CODIGOS CNA Y CPV
- 1.6 PRESUPUESTO DE CONTRATA
- 1.7 REPORTAJE FOTOGRÁFICO

#### **2. PLIEGO DE CONDICIONES**

#### **3. ESTUDIO BÁSICO DE SEGURIDAD Y SALUD**

#### **4. NORMAS DE SEGURIDAD EN LOS PARQUES INFANTILES**

#### **5. MEDICIONES Y PRESUPUESTO**

#### **6. PLANOS**

- 01. SITUACION Y EMPLAZAMIENTO
- 02. PLANTA DE ESTADO ACTUAL
- 03. PLANTA DE ESTADO FINAL
- 04. SECCIONES
- 05. DETALLES Y MOBILIARIO





# MEMORIA

## **ANEXO. JUSTIFICACION DE NECESIDAD**

La actuación propuesta en el presente proyecto es considerada prioritaria por el concello de Bueu por los siguientes motivos:

1º) Con las obras propuestas se conseguiría una clara mejora del entorno, en una zona de gran interés desde el punto de vista del medio ambiente. Las instalaciones están en una zona estratégica ya que se encuentra entre dos playas de Bandera azul (Lapamán y Portomaior).-

2º) Forma además parte del Sendero Litoral del Concello inaugurado el año 2013.

3º) Se trata de un espacio muy concurrido que sin las actuaciones propuestas carece de las medidas de seguridad más apropiadas en las zonas con desnivel. Para solventarlo se plantea una valla de madera natural tratada.

4º) Se trata de un lugar de ocio, al que se le pretende dar más carácter lúdico y de contacto con la naturaleza, destinándolo a todos los públicos y de todas las edades.

5º) Se encuentra también próximo al antiguo matadero municipal, que está siendo objeto de obras de rehabilitación para destinarlo a centro de interpretación del litoral.

## **1. MEMORIA JUSTIFICATIVA**

### **1.1 OBJETO DEL PROYECTO.**

El Concello de BUEU siente la necesidad de acometer el acondicionamiento de la instalación deportiva existente en el lugar de O Xistro, por lo que se considera oportuno proceder a su realización.

La viabilidad de las obras procede del intenso uso que de las mismas ya se hace hoy y que se mantendrá en el futuro y de que los medios necesarios para su construcción son los normales para este tipo de trabajos, no requiriendo de métodos excepcionales por dificultad técnica ni coste económico, siendo su grado de dificultad "bajo".

### **1.2. DATOS DE LA SITUACIÓN.**

La se recoge en el plano 01 y se encuentran en la Parroquia de Cela.

Se trata de un equipamiento deportivo ya recogido como DEP-7 en la planimetría de las NNSS de BUEU aprobadas definitivamente el 11 de junio de 1986 y publicadas en B.O.P. De 23/07/86. También se recoge este equipamiento en el PGOU de BUEU inicialmente aprobado el 31/07/13.

Toda la superficie sobre la que se proyecta actuar pertenece al Concello de Bueu, está actualmente en servicio, y sobre ella no hay ninguna servidumbre.

La actuación prevista se mantiene dentro del cerramiento del equipamiento deportivo excepto la pavimentación del sendero perimetral.

### **1.3. DESCRIPCIÓN GENERAL DE LAS OBRAS.**

Las obras sin bien son de muy escasa entidad, sí tienen diversos cometidos, que pasamos a desglosar:

- Explanación con vaciado de tierras y formación de talud en la parte oeste para dar cabida a una zona de esparcimiento.
- Colocación de arbolado y ajardinamiento.
- Colocación de mesas y mobiliario de juegos infantiles.
- Construcción de pista de petanca.
- Sustitución de murete de contención ladrillo hueco agrietado, por otro de hormigón armado de 1,50 m de alto. Situado en el frontal de las gradas.
- Pavimentación del sendero perimetral exterior con capa de gravilla filtrante de 7,5 cm de espesor.
- Reparación de la zona dañada del cercado de malla metálica en una altura media de 1 m.

#### 1.4. PLAZO DE EJECUCIÓN Y PLAN DE OBRA.

Dada la sencillez de la obra el Plazo de ejecución desde el inicio de los trabajos se estima en 3 meses para la ejecución de todas las partidas.

Número de operarios: 3

CAPÍTULO	PRIMER MES				SEGUNDO MES				TERCER MES			
	1° SEM.	2° SEM.	3° SEM.	4° SEM.	1° SEM.	2° SEM.	3° SEM.	4° SEM.	1° SEM.	2° SEM.	3° SEM.	4° SEM.
01												
02												
03												
04												
05												

#### 1.5. CODIGOS CNAE Y CPV.

En función de los trabajos a realizar, se relacionan los siguientes códigos:

Códigos CNAE : Sección F: Construcción  
 42.11 Construcción de carreteras y autopistas  
 43.12 Preparación de terrenos  
 43.13

Códigos CPV :  
 34996000-5 Equipo de control, seguridad o señalización para carreteras

45111200-0	Trabajos de explanación y limpieza del terreno
45112440-1	Terraplenado de laderas
45112500-0	Trabajos de movimiento de tierras
45112723-9	Trabajos de paisajismo en parques infantiles
45212290-5	Reparación y mantenimiento de instalaciones deportivas
45233252-0	Trabajos de pavimentación de calles
45262350-9	Trabajos con hormigón en masa
45233293-9	Instalación de mobiliario urbano

## 1.6. PRESUPUESTO DE CONTRATA.

Presupuesto de Ejecución Material		27 779,71
13% de Gastos Generales		3 611,36
6% de Beneficio Industrial		<u>1 666,78</u>
	Suma GG y BI	<u>5 278,14</u>
	Suma de PEM +GG+BI	33 057,85
	I.V.A.: 21%	<u>6 942,15</u>
Presupuesto Global de Licitación		40 000,00

Asciende el Presupuesto Global de Licitación a la expresada cantidad de CUARENTA MIL EUROS.

## 1.7. REPORTAJE FOTOGRÁFICO.











Bueu, Enero de 2015.  
El Arquitecto Técnico Municipal

Fdo.: Alfredo de la Campa Ferverza

# PLIEGO DE CONDICIONES





# PLIEGO DE CONDICIONES DE LA URBANIZACIÓN

## PLIEGO GENERAL:

- CONDICIONES GENERALES
- CONDICIONES FACULTATIVAS
- CONDICIONES ECONÓMICO - ADMINISTRATIVAS
- CONDICIONES LEGALES

## \*PLIEGO PARTICULAR:

- CONDICIONES TÉCNICAS
- ANEXOS

PROYECTO: DE ACONDICIONAMIENTO DE COMPLEJO DEPORTIVO Y DE OCIO EN EL LUGAR DE  
"O XISTRO"

PROMOTOR: CONCELLO DE BUEU

SITUACIÓN: LUGAR DE "O XISTRO", CONCELLO DE BUEU

\* (Incluir solo los capítulos que sean de aplicación a la obra proyectada)

SUMARIO

	Páginas
A.- PLIEGO GENERAL	
<i>CAPITULO PRELIMINAR: CONDICIONES GENERALES</i>	5
Objeto, documentos y condiciones no especificadas	
<i>CAPITULO I: CONDICIONES FACULTATIVAS</i>	5
EPÍGRAFE 1º: ATRIBUCIONES DE LA DIRECCIÓN TÉCNICA	5
Dirección	
Vicios ocultos	
Inalterabilidad del proyecto	
Competencias específicas	
EPÍGRAFE 2º: OBLIGACIONES DEL CONTRATISTA	5
Definición	
Delegado de obra	
Personal	
Normativa	
Conocimiento y modificación del proyecto	
Realización de las obras	
Responsabilidades	
Medios y materiales	
Seguridad	
Planos a suministrar por el contratista	
EPÍGRAFE 3.º: ATRIBUCIONES Y OBLIGACIONES DE LA PROPIEDAD	5
Definición	
Desarrollo técnico adecuado	
Interrupción de las obras	
Cumplimiento de la Normativa Urbanística	
Actuación en el desarrollo de la obra	
Honorarios	
 <i>CAPITULO II: CONDICIONES ECONÓMICO - ADMINISTRATIVAS</i>	6
EPÍGRAFE 1º CONDICIONES GENERALES	6
Pagos al contratista	
Fianza	
EPÍGRAFE 2 º CRITERIOS DE MEDICIÓN	6
Partidas contenidas en el proyecto	
Partidas no contenidas en el proyecto	
EPÍGRAFE 3.º: CRITERIOS DE VALORACIÓN	6
Precios contratados	
Precios contradictorios	
Partidas alzadas a justificar	
Partidas alzadas de abono íntegro	
Revisión de precios	
 <i>CAPITULO III: CONDICIONES LEGALES</i>	6
EPÍGRAFE 1.º RECEPCIÓN DE LA OBRA	6
Recepción provisional	
Plazo de garantía	
Medición general y liquidación de las obras	
Recepción definitiva	
Certificación final	
EPÍGRAFE 2 º NORMAS, REGLAMENTOS Y DEMÁS DISPOSICIONES VIGENTES	6
Cumplimiento de la reglamentación	
B.-PLIEGO PARTICULAR	
<i>CAPITULO IV: CONDICIONES TÉCNICAS PARTICULARES</i>	6
EPÍGRAFE 1 º: MOVIMIENTO DE TIERRAS	7
0.- Definición	
0.1.- Conceptos básicos	
1.- Demoliciones	
2.- Movimiento de tierras	
3.- Entibados y apuntalamientos	
4.- Transporte de tierras	
5.- Suministro de tierras	
6.- Excavaciones de túneles	
7.- Desbroce del terreno	
8.- Hincas de tubos	
9.- Achiques y agotamientos	
EPÍGRAFE 2.º: PAVIMENTACIÓN	15
0.- Definición	
0.1.- Conceptos básicos	

1.- Explanadas	
2.- Subbases de árido	
3.- Conglomerados	
4.- Aglomerados para pavimentos	
5.- Pavimentos granulares	
6.- Pavimentos de piedra natural y adoquines de hormigón	
7.- Pavimentos de hormigón	
8.- Pavimentos de mezcla bituminosa	
9.- Riegos sin árido	
10.- Tratamientos superficiales	
11.- Materiales para soporte de pavimentos	
12.- Elementos especiales para pavimentos	
13.- Bordillos	
14.- Rigolas	
15.- Alcorques	
16.- Materiales específicos	
EPÍGRAFE 3.º: JARDINERÍA	39
0.- Ámbito y naturaleza en obras de jardinería y riego. Complementariedad y jerarquización de normas	
0.1.- Materiales	
1.- Agua	
2.- Tierra vegetal	
3.- Abonos orgánicos	
4.- Estiércol	
5.- Compost	
6.- Mantillo	
7.- Humus de lombriz	
8.- Abonos minerales	
9.- Enmiendas	
10.- Suelos estabilizados	
11.- Césped y praderas	
12.- Plantas	
13.- Ejecución de obra (Condiciones generales)	
14.- Riego	
EPÍGRAFE 4.º: MOBILIARIO URBANO	50
0.- Definición	
1.- Bancos	
2.- Papeleras	
3.- Encimeras de piedra	
4.- Juegos para niños	
<i>CAPITULO V: ANEXOS - CONDICIONES TÉCNICAS PARTICULARES</i>	54
EPÍGRAFE 1.º: ANEXO 1. CONDICIONES DE LOS MATERIALES GENÉRICOS	54
EPÍGRAFE 2.º: ANEXO 2. ORDENANZAS MUNICIPALES	69

## CAPITULO PRELIMINAR CONDICIONES GENERALES PLIEGO GENERAL

### OBJETO

Son objeto de este Pliego de Condiciones todos los trabajos de los diferentes oficios, necesarios para la total realización del proyecto, incluidos todos los materiales y medios auxiliares, así como la definición de la normativa legal a que están sujetos todos los procesos y las personas que intervienen en la obra, y el establecimiento previo de unos criterios y medios con los que se puede estimar y valorar las obras realizadas.

### DOCUMENTOS

Los documentos que han de servir de base para la realización de las obras son, junto con el presente Pliego de Condiciones, la Memoria Descriptiva, los Planos y el Presupuesto. La Dirección Facultativa podrá suministrar los planos o documentos de obra que considere necesarios a lo largo de la misma, y en el Libro de Órdenes y Asistencias, que estará en todo momento en la obra, podrá fijar cuantas órdenes o instrucciones crea oportunas con indicación de la fecha y la firma de dicha Dirección, así como la del "enterado" del contratista, encargado o técnico que le represente.

### CONDICIONES NO ESPECIFICADAS

Todas las condiciones no especificadas en este Pliego se regirán por las del Pliego General de Condiciones Técnicas de la Dirección General de Arquitectura.

## CAPITULO I

### CONDICIONES FACULTATIVAS

#### PLIEGO GENERAL

##### EPIGRAFE 1º. ATRIBUCIONES DE LA DIRECCIÓN TÉCNICA

###### Art.1.1 Dirección

El arquitecto ostentará de manera exclusiva la dirección y coordinación de todo el equipo técnico que pudiera intervenir en la obra. Le corresponderá realizar la interpretación técnica, económica y estética del Proyecto, así como establecer las medidas necesarias para el desarrollo de la obra, con las adaptaciones, detalles complementarios y modificaciones precisas.

###### Art.1.2 Vicios ocultos

En el caso de que la Dirección Técnica encuentre razones fundadas para creer en la existencia de vicios ocultos de construcción en obra ejecutada, ordenará efectuar, en cualquier momento y previo a la recepción definitiva, las demoliciones que crea necesarias para el reconocimiento de aquellas partes supuestamente defectuosas. Caso de que dichos vicios existan realmente, los gastos de demolición y reconstrucción correrán por cuenta del contratista, y, en caso contrario, del propietario.

###### Art.1.3 Inalterabilidad del proyecto

El proyecto será inalterable salvo que el Arquitecto renuncie expresamente a dicho proyecto, o fuera rescindido el convenio de prestación de servicios, suscrito por el promotor, en los términos y condiciones legalmente establecidos. Cualquier obra que suponga alteración o modificación de los documentos del Proyecto sin previa autorización escrita de la dirección técnica podrá ser objeto de demolición si ésta lo estima conveniente, pudiéndose llegar a la paralización por vía judicial. No servirá de justificante ni eximente el hecho de que la alteración proceda de indicación de la propiedad, siendo responsable el contratista.

###### Art.1.4 Competencias específicas

La Dirección Facultativa resolverá todas las cuestiones técnicas que surjan en cuanto a interpretación de planos, condiciones de los materiales y ejecución de unidades de obra, prestando la asistencia necesaria e inspeccionando el desarrollo de la misma. También estudiará las incidencias o problemas planteados en las obras que impidan el normal cumplimiento del contrato o aconsejen su modificación, tramitando en su caso las propuestas correspondientes.

Asimismo, la Dirección Facultativa redactará y entregará, junto con los documentos señalados en el Capítulo 1, las liquidaciones, las certificaciones de plazos o estados de obra, las correspondientes a la recepción provisional y definitiva, y, en general, toda la documentación propia de la obra misma. Por último, la Dirección Facultativa vigilará el cumplimiento de las Normas y Reglamentos vigentes, comprobará las alineaciones y replanteos, verificará las condiciones previstas para el suelo, controlará la calidad de los materiales y la elaboración y puesta en obra de las distintas unidades.

##### EPIGRAFE 2º. OBLIGACIONES DEL CONTRATISTA

###### Art.2.1 Definición

Se entiende por contratista la parte contratante obligada a ejecutar la obra.

###### Art.2.2 Delegado de obra

Se entiende por Delegado de Obra la persona designada expresamente por el Contratista con capacidad suficiente para ostentar la representación de éste y organizar la ejecución de la obra. Dicho delegado deberá poseer la titulación profesional adecuada cuando, dada la complejidad y volumen de la obra, la Dirección Facultativa lo considere conveniente.

###### Art.2.3 Personal

El nivel técnico y la experiencia del personal aportado por el contratista serán adecuados, en cada caso, a las funciones que le hayan sido encomendadas.

###### Art.2.4 Normativa

El contratista estará obligado a conocer y cumplir estrictamente toda la normativa vigente en el campo técnico, laboral, y de seguridad e higiene en el trabajo.

En cumplimiento del Real Decreto 1627/1997 de 7 de octubre (B.O.E. 25.10.97), por el que se establecen disposiciones mínimas de seguridad y

salud en las obras de construcción, en el marco de la Ley 31/1995 de 8 de noviembre, de Prevención de Riesgos Laborales, modificada por la Ley 54/2003, de 12 de diciembre, de Riesgos Laborales, y según las características de cada obra, deberá en su caso realizarse el Estudio de seguridad e Higiene, que servirá para dar las directrices básicas a la empresa constructora para llevar a cabo sus obligaciones en el campo de la prevención de riesgos profesionales, facilitando su desarrollo, bajo el control de la Dirección Facultativa.

###### Art.2.5 Conocimiento y modificación del Proyecto

El contratista deberá conocer el Proyecto en todos sus documentos, solicitando en caso necesario todas las aclaraciones que estime oportunas para la correcta interpretación de los mismos en la ejecución de la obra. Podrá proponer todas las modificaciones constructivas que crea adecuadas a la consideración del Arquitecto, pudiendo llevarlas a cabo con la autorización por escrito de éste.

###### Art.2.6 Realización de las obras

El contratista realizará las obras de acuerdo con la documentación de Proyecto y las prescripciones, órdenes y planos complementarios que la Dirección Facultativa pueda suministrar a lo largo de la obra hasta la recepción de la misma, todo ello en el plazo estipulado.

###### Art.2.7 Responsabilidades

El contratista es el único responsable de la ejecución de los trabajos que ha contratado y, por consiguiente, de los defectos que, bien por la mala ejecución o por la deficiente calidad de los materiales empleados, pudieran existir. También será responsable de aquellas partes de la obra que subcontrate, siempre con constructores legalmente capacitados.

###### Art.2.8 Medios y materiales

El contratista aportará los materiales y medios auxiliares necesarios para la ejecución de la obra en su debido orden de trabajos. Estará obligado a realizar con sus medios, mate-riales y personal, cuanto disponga la Dirección Facultativa en orden a la seguridad y buena marcha de la obra.

###### Art.2.9 Seguridad

El contratista será el responsable de los accidentes que pudieran producirse en el desarrollo de la obra por impericia o descuido, y de los daños que por la misma causa pueda ocasionar a terceros. En este sentido estará obligado a cumplir las leyes, reglamentos y ordenanzas vigentes.

###### Art.2.10 Planos a suministrar por el contratista

El contratista deberá someter a la aprobación de la Dirección los planos generales y de detalle correspondientes a:

- a) Caminos y accesos.
- b) Oficinas, talleres, etc.
- c) Parques de acopio de materiales.
- d) Instalaciones eléctricas, telefónicas, de suministro de agua y de saneamiento.
- e) Instalaciones de fabricación de hormigón, mezclas bituminosas, elementos prefabricados, etc.
- f) Cuantas instalaciones auxiliares sean necesarias para la ejecución de la obra.

##### EPIGRAFE 3º. ATRIBUCIONES Y OBLIGACIONES DE LA PROPIEDAD

###### Art.3.1 Definición

Es aquella persona, física o jurídica, pública o privada que se propone ejecutar, dentro de los cauces legalmente establecidos, una obra arquitectónica o urbanística.

###### Art.3.2 Desarrollo técnico adecuado

La Propiedad podrá exigir de la Dirección Facultativa el desarrollo técnico adecuado del Proyecto y de su ejecución material, dentro de las limitaciones legales existentes.

###### Art.3.3 Interrupción de las obras

La Propiedad podrá desistir en cualquier momento de la ejecución de las obras de acuerdo con lo que establece el Código Civil, sin perjuicio de las indemnizaciones que, en su caso, deba satisfacer.

###### Art.3.4 Cumplimiento de Normativa Urbanística

De acuerdo con lo establecido por la ley sobre Régimen del Suelo y Ordenación Urbana, la propiedad estará obligada al cumplimiento de todas las disposiciones sobre ordenación urbana vigentes, no pudiendo comenzarse las obras sin tener concedida la correspondiente licencia de los organismos competentes. Deberá comunicar a la Dirección Facultativa dicha concesión, pues de lo contrario, ésta podrá paralizar las obras, siendo la Propiedad la única responsable de los perjuicios que pudieran derivarse.

###### Art.3.5 Actuación en el desarrollo de la obra

La Propiedad se abstendrá de ordenar la ejecución de obra alguna o la introducción de modificaciones sin la autorización de la Dirección Facultativa, así como a dar a la Obra un uso distinto para el que fue proyectada, dado que dicha modificación pudiera afectar a la seguridad del edificio por no estar prevista en las condiciones de encargo del Proyecto.

###### Art.3.6 Honorarios

El propietario está obligado a satisfacer en el momento oportuno todos los honorarios que se hayan devengado, según la tarifa vigente, en los Colegios Profesionales respectivos, por los trabajos profesionales realizados a partir del contrato de prestación de servicios entre la Dirección Facultativa y la Propiedad.

## CAPÍTULO II CONDICIONES ECONÓMICO-ADMINISTRATIVAS PLIEGO GENERAL

### EPÍGRAFE 1º. CONDICIONES GENERALES

#### Art.1.1 Pagos al Contratista

El Contratista deberá percibir el importe de todos los trabajos ejecutados, previa medición realizada conjuntamente por éste y la Dirección Facultativa, siempre que aquellos se hayan realizado de acuerdo con el Proyecto y las Condiciones Generales y Particulares que rijan en la ejecución de la obra.

#### Art.1.2 Fianza

Se exigirá al Contratista una fianza del % del presupuesto de ejecución de las obras contratadas que se fije en el Contrato, que le será devuelto una vez finalizado el plazo de garantía, previo informe favorable de la Dirección Facultativa.

### EPÍGRAFE 2º. CRITERIOS DE MEDICIÓN

#### Art.2.1 Partidas contenidas en Proyecto

Se seguirán los mismos criterios que figuran en las hojas de estado de mediciones.

#### Art.2.2 Partidas no contenidas en Proyecto

Se efectuará su medición, salvo pacto en contrario, según figura en el Pliego General de Condiciones de la Edificación de la Dirección General de Arquitectura.

### EPÍGRAFE 3º. CRITERIOS DE VALORACIÓN

#### Art.3.1 Precios Contratados

Se ajustarán a los proporcionados por el Contratista en la oferta.

#### Art.3.2 Precios contradictorios

De acuerdo con el Pliego General de Condiciones de la Edificación de la D.G.A., aquellos precios de trabajos que no figuren entre los contratados, se fijarán contradictoriamente entre la Dirección Facultativa y el Contratista, presentándolos éste de modo descompuesto y siendo necesaria su aprobación para la posterior ejecución en obra.

#### Art.3.3 Partidas alzadas a justificar

Su precio se fijará a partir de la medición correspondiente y precio contratado o con la justificación de mano de obra y materiales utilizados.

#### Art.3.4 Partidas alzadas de abono íntegro

Su precio está contenido en los documentos del Proyecto y no serán objeto de medición.

#### Art.3.5 Revisión de Precios

Habrá lugar a revisión de precios cuando así lo contemple el Contrato suscrito entre la Propiedad y el Contratista, dándose las circunstancias acordadas, y utilizándose las fórmulas polinómicas que figuren en Proyecto.

## CAPÍTULO III CONDICIONES LEGALES PLIEGO GENERAL

### EPÍGRAFE 1º. RECEPCIÓN DE LA OBRA

#### Art.1.1 Recepción de las obras

Si se encuentran las obras ejecutadas en buen estado y con arreglo a las prescripciones previstas, la Dirección Facultativa las dará por recibidas y se entregarán al uso de la propiedad, tras la firma de la correspondiente Acta. Cuando las obras no se hallen en estado de ser recibidas se hará constar así en el acta y el director de las mismas señalará los defectos observados y detallará las instrucciones precisas, fijando un plazo para remediar aquellos. Si transcurrido dicho plazo el contratista no lo hubiera efectuado, podrá concedérsele otro nuevo plazo improrrogable o declarar resuelto el contrato.

#### Art.1.2 Plazo de garantía

A partir de la firma del Acta de Recepción comenzará el plazo de garantía, cuya duración será la prevista en el Contrato de obras, y no podrá ser inferior a un año salvo casos especiales. Durante dicho plazo el contratista estará obligado a subsanar los defectos observados en la recepción y también los que no sean imputables al uso por parte del propietario.

#### Art.1.3 Medición general y liquidación de las obras

La liquidación de la obra entre la Propiedad y el Contratista deberá hacerse de acuerdo con las certificaciones que emita la Dirección Facultativa aplicando los precios y condiciones económicas del contrato, dentro de los seis meses siguientes desde el acta de recepción.

#### Art.1.4 Devolución de la fianza

Una vez finalizado el plazo de garantía y estando las obras en perfecto estado y reparados los defectos que hubieran podido manifestarse durante dicho plazo, el Contratista hará entrega de las obras, quedando relevado de toda responsabilidad, excepto las previstas en el Código Civil, y el Art.149 de la Ley 13/95 y procediéndose a la devolución de la fianza.

#### Art.1.5 Certificación final

Acabada la obra, la Dirección Facultativa emitirá el Certificado Final de Obra, visado por los correspondientes Colegios Profesionales.

### EPÍGRAFE 2º. NORMAS, REGLAMENTOS Y DEMÁS DISPOSICIONES VIGENTES

#### Art.2.1 Cumplimiento de la reglamentación

El contratista está obligado a cumplir la reglamentación vigente en el campo laboral, técnico y de seguridad e higiene en el trabajo.

# CAPITULO IV CONDICIONES TÉCNICAS PARTICULARES PLIEGO PARTICULAR

## EPÍGRAFE 1. MOVIMIENTO DE TIERRAS

### 0. DEFINICIÓN

Conjunto de trabajos realizados en un terreno para dejarlo despejado y convenientemente nivelado, como fase preparativa a su urbanización.

### 0.1. CONCEPTOS BÁSICOS

Acondicionamiento del terreno: Trabajos previos para poder urbanizar sobre ellos.

Explanaciones: Ejecución de desmontes y terraplenes para obtener en el terreno una superficie regular definida por los planos donde habrán de realizarse otras excavaciones en fase posterior, asentarse obras o simplemente para formar una explanada.

Demoliciones: Operaciones destinadas a la demolición total o parcial de elementos constructivos.

Vaciados: Excavación a cielo abierto realizada con medios manuales y/o mecánicos, que en todo su perímetro queda por debajo del suelo, para anchos superiores a dos metros.

Rellenos: Obras de terraplenado consistentes en la extensión y compactación de suelos procedentes de las excavaciones y préstamos.

Contenciones: Elementos estructurales continuos destinados a la contención del terreno.

Drenajes: Sistemas de captación de aguas del subsuelo para protección contra la humedad de obras de urbanización.

Transportes: Trabajos destinados a trasladar a vertedero las tierras sobrantes de la excavación y los escombros.

Refino de suelos y taludes: Conjunto de operaciones necesarias para conseguir un acabado geométrico del elemento, para una anchura de 0,60 m a más 2,0 m con medios mecánicos y una compactación del 95% PM.

Terraplenado y compactación de tierras y áridos: Conjunto de operaciones de tendido y compactación de tierras, utilizando zorra o suelo tolerable, adecuado o seleccionado, para conseguir una plataforma con tierras superpuestas, en tongadas de 25 cm hasta 100 cm, como máximo, y con una compactación del 95% PN.

Escarificación y compactación de suelos: Conjunto de operaciones necesarias para conseguir la disgregación del terreno y posterior compactación, hasta una profundidad de 30 cm a 100 cm, como máximo, y con medios mecánicos.

Repaso y compactación de tierras: Conjunto de operaciones necesarias para conseguir un acabado geométrico de una explanada, una caja de pavimento o de una zanja de menos de 2,0 m de anchura y una compactación del 90% hasta el 95% PM o del 95% PM hasta el 100% PN.

Apuntalamientos y entibaciones: Colocación de elementos de apuntalamiento y entibación para comprimir las tierras, para cielo abierto, zanjas o pozos, para una protección del 100%, con madera o elementos metálicos.

Hinca de tubos por empuje horizontal: Introducción en el terreno, mediante el empuje de un gato hidráulico o con un martillo neumático, de una cabeza de avance seguida de los elementos de tubería de 80 mm hasta 200 mm de diámetro, con excavación mediante barrena helicoidal o cabeza retroexcavadora, en cualquier tipo de terreno.

Transporte de taludes en roca: Ejecución de una pantalla de taladros paralelos coincidiendo con el talud proyectado, suficientemente próximos entre sí, para que su voladura produzca una grieta coincidente con el talud.

### 1. DEMOLICIONES

#### 1.1. DEMOLICIONES DE ELEMENTOS DE VIALIDAD

Condiciones de los materiales específicos y/o de las partidas de obra ejecutada

Demolición de los bordillos, las rigolas y de los pavimentos que forman parte de los elementos de vialidad, con medios mecánicos, martillo picador o martillo rompedor montado sobre retroexcavadora.

Los elementos a demoler pueden estar formados por piezas de piedra natural, de hormigón, de loseta de hormigón, de adoquines o de mezcla bituminosa.

Pueden estar colocados sobre tierra o sobre hormigón.

Se ha considerado las siguientes dimensiones:

- Bordillos de 0,6 m hasta más de 2,0 m de ancho.
- Pavimentos de 0,6 m hasta más de 2,0 m de ancho.
- Pavimentos de 10 cm hasta 20 cm de espesor, como máximo.

Su ejecución comprende las operaciones que siguen a continuación:

- Preparación de la zona de trabajo.
- Demolición del elemento con los medios adecuados.
- Troceado y apilados de los escombros.

El pavimento estará exento de conductos de instalación en servicio en la parte a arrancar, se desmontarán aparatos de instalación y de mobiliario existentes, así como cualquier elemento que pueda entorpecer los trabajos de retirada y carga de escombros.

Los materiales quedarán suficientemente troceados y apilados para facilitar la carga, en función de los medios de que se dispongan y de las condiciones de transporte.

Una vez acabados los trabajos, la base quedará limpia de restos de material.

Condiciones del proceso de ejecución de las obras

No se trabajará con lluvia, nieve o viento superior a 60 Km/h.

Se seguirá el orden de trabajos previstos en la D.T.

La parte a derribar no tendrá instalaciones en servicio.

Se protegerán los elementos de servicio público que puedan resultar afectados por las obras.

La zona afectada por las obras quedará convenientemente señalizada.

Los trabajos se realizarán de manera que molesten lo menos posibles a los afectados.

Se evitará la formación de polvo, regando las partes a demoler y a cargar.

En caso de imprevistos (terrenos inundados, olores de gas, etc.) o cuando el derribo pueda afectar las construcciones vecinas, se suspenderán las obras y se avisará a la D.F.

La operación de carga de escombros se realizará con las precauciones necesarias, para conseguir las condiciones de seguridad suficientes.

Se eliminarán los elementos que puedan entorpecer los trabajos de retirada y carga de escombros.

Control y criterios de aceptación y rechazo

Bordillo o rigola:

m de longitud medida según las especificaciones de la D.T.

Pavimento:

m<sup>2</sup> de superficie medida según las especificaciones de la D.T.

Condiciones de uso y mantenimiento

Según especificaciones de la D.T.

#### 1.2. DEMOLICIONES DE LOS ELEMENTOS DE SANEAMIENTO

Condiciones de los materiales específicos y/o de las partidas de obra ejecutada

Derribo de albañales, alcantarillas, pozos, imbornales, interceptores, y otros elementos que forman parte de una red de saneamiento o de drenaje, con medios manuales, mecánicos, martillo picador o martillo rompedor.

Los elementos a derribar pueden ser de hormigón vibropresado, de hormigón armado o de ladrillo cerámico y pueden estar colocados sin solera o con solera de hormigón. La carga de escombros puede ser manual o mecánica sobre camión o sobre contenedor.

Su ejecución comprende las operaciones que siguen a continuación:

- Preparación de la zona de trabajo.
- Demolición del elemento con los medios adecuados.
- Troceado y apilado de los escombros.
- Desinfección de los escombros.
- Carga de los escombros sobre el camión.

Los materiales quedarán suficientemente troceados y apilados para facilitar la carga, en función de los medios de que se dispongan y de las condiciones de transporte.

Una vez acabados los trabajos, la base quedará limpia de restos de material.

Condiciones del proceso de ejecución de las obras

No se trabajará con lluvia, nieve o viento superior a 60 Km/h.

Se seguirá el orden de trabajos previstos en la D.T.

La excavación del terreno circundante se hará alternativamente a ambos lados, de manera que mantengan el mismo nivel.

Se impedirá la entrada de aguas superficiales en la zanja.

Estará fuera de servicio.

Se protegerá los elementos de servicio público que puedan resultar afectados por las obras.

La zona afectada por las obras quedará convenientemente señalizada.

Cualquier conducción que empalme con el elemento quedará obturada.

Los trabajos se realizarán de manera que molesten lo menos posible a los afectados.

Se evitará la formación de polvo, regando las partes a demoler y a cargar.

En caso de imprevistos (terrenos inundados, olores de gas, etc.) o cuando el derribo pueda afectar las construcciones vecinas, se suspenderán las obras y se avisará a la D.F.

No se acumularán tierras o escombros a una distancia  $\geq 60$  cm de los bordes de la excavación.

La operación de carga de escombros se realizará con las precauciones necesarias, para conseguir las condiciones de seguridad suficientes.

Los escombros se desinfectarán antes de ser transportados.

Se eliminarán los elementos que puedan entorpecer los trabajos, de retirada y carga de escombros.

Control y criterios de aceptación y rechazo

Albañal, tubería, interceptor y cuneta:

m de longitud medida según las especificaciones de la D.T.

Pozo:

m de profundidad según las especificaciones de la D.T.

Condiciones de uso y mantenimiento

Según las especificaciones de la D.T.

## 2. MOVIMIENTO DE TIERRAS

### 2.1. EXCAVACIONES PARA REBAJE DEL TERRENO

Condiciones de los materiales específicos y/o de las partidas de obra ejecutada

Limpieza, desbroce y excavación para la formación de explanación o caja de pavimento, en cualquier tipo del terreno con medios manuales, mecánicos, martillo picador rompedor y carga sobre camión.

Su ejecución comprende las operaciones que siguen a continuación:

- Preparación de la zona de trabajo.
- Situación de los puntos topográficos.
- Excavación de las tierras.
- Carga de las tierras sobre camión.

Se considera terreno blando, el atacable con pala, que tiene un ensayo SPT < 20.

Se considera terreno compacto, el atacable con pico (no con pala), que tiene un ensayo SPT entre 20 y 50.

Se considera terreno de tránsito, el atacable con máquina o escarificadora (no con pico), que tiene un ensayo SPT > 50 sin rebote.

Se considera terreno no clasificado, desde el atacable con pala, que tiene un ensayo SPT < 20, hasta el atacable con máquina o escarificadora (no con pico), que tiene un ensayo SPT > 50 sin rebote.

Se considera roca si es atacable con martillo picador (no con máquina), que presenta rebote en el ensayo SPT.

Limpieza y desbroce del terreno:

Retirada del terreno de cualquier material existente (residuos, raíces, escombros, basuras, etc.), que pueda entorpecer el desarrollo de posteriores trabajos.

Los agujeros existentes y los resultantes de la extracción de raíces u otros elementos se rellenarán con tierras de composición homogénea y del mismo terreno.

Se conservarán en una zona a parte las tierras o elementos que la D.F. determine.

Explanación y caja de pavimento:

La excavación para explanaciones se aplica en grandes superficies, sin que exista ningún tipo de problema de maniobra de máquinas o camiones.

La excavación para cajas de pavimentos se aplica en superficies pequeñas o medianas y con una profundidad exactamente definida, con ligeras dificultades de maniobra de máquinas o camiones.

El fondo de la excavación se dejará plano, nivelado o con la inclinación prevista.

La aportación de tierras para correcciones de nivel será mínima tierra existente y con igual compacidad.

Tolerancias de ejecución:

Explanación:

- Replanteo  $\pm 100$  mm.
- Niveles  $\pm 50$  ".
- Planeidad  $\pm 40$  mm/m.

Caja de pavimento:

- Replanteo  $\pm 50$  mm.
- Planeidad  $\pm 20$  mm/m.
- Anchura  $\pm 50$  mm.
- Niveles  $+ 10$  ".

- 50 mm/m.

Condiciones del proceso de ejecución de las obras

En cada caso de imprevistos (terrenos inundados, olores a gas, restos de construcciones, etc.) se suspenderán los trabajos y se avisará a la D.F.

No se acumularán las tierras o materiales cerca de la excavación.

Explanación:

Las tierras se sacarán de arriba a abajo sin socavarlas. Se dejarán los taludes que fije la D.F.

Se extraerán las tierras o los materiales con peligro de desprendimiento.

Caja de pavimento:

La calidad del terreno en el fondo de la excavación requerirá la aprobación explícita de la D.F.

Se impedirá la entrada de aguas superficiales. Se preverá un sistema de desagüe con el fin de evitar la acumulación de agua dentro de la excavación.

Control y criterios de aceptación y rechazo

m<sup>3</sup> de volumen medido según las especificaciones de la D.T.

Condiciones de uso y mantenimiento

Según especificaciones de la D.T.

### 2.2. EXCAVACIONES EN DESMONTES

Condiciones de los materiales específicos y/o de las partidas de obra ejecutada

Excavación en zonas de desmonte formando el talud correspondiente, en cualquier tipo de terreno con medios mecánicos, escarificadora o mediante voladura y carga sobre camión.

Su ejecución comprende las operaciones que siguen a continuación:

- Preparación de la zona de trabajo.
- Situación de los puntos topográficos.
- Carga y encendido de los barrenos.
- Excavación de las tierras.
- Carga de las tierras sobre camión.

Se considera terreno blando, el atacable con pala, que tiene un ensayo de SPT < 20.

Se considera terreno compacto, el atacable con pico (no con pala), que tiene un ensayo SPT entre 20 y 50.

Se considera terreno de tránsito, el atacable con máquina o escarificadora (no con pico), que tiene un ensayo SP > 50 sin rebote.

Se considera terreno no clasificado, desde el atacable con pala, que tiene un ensayo SPT < 20, hasta el atacable con máquina o escarificadora (no con pico), que tiene un ensayo SPT > 50 sin rebote.

Se considera roca si es atacable con martillo picador (no con máquina), que presenta rebote en el ensayo SPT.

Se considera terreno vegetal, el que tiene un contenido de materia orgánica superior al 5%.

El fondo de la excavación quedará plano, nivelado y con la pendiente prevista en la D.T. o indicada por la D.F.

Excavaciones en tierra:

Se aplica a explanaciones en superficies grandes, sin problemas de maniobrabilidad de máquinas o camiones.

Los taludes perimetrales serán los fijados por D.F.

Los taludes tendrán la pendiente especificada en la D.T.

Excavaciones en roca:

Se aplica a desmontes de roca, sin probabilidad de utilizar maquinaria convencional.

Tolerancias de ejecución:

Terreno compacto o de tránsito:

- Replanteo  $\pm 40$  mm/h.
- Planeidad  $< 0,25$  %.
- $\pm 100$  mm.
- Niveles  $\pm 50$  mm.

Condiciones del proceso de ejecución de las obras

No se trabajará con lluvia, nieve o viento superior a 60 Km/hora.

Se protegerán los elementos de servicio público que puedan resultar afectados por las obras.

Se eliminarán los elementos que puedan entorpecer los trabajos de ejecución de la partida.

Se seguirá el orden de trabajos previsto por la D.F.

Habrán puntos fijos de referencia, exteriores a la zona de trabajo, a los cuales se referirán todas las lecturas topográficas.

Se debe prever un sistema de desagüe para evitar la acumulación de agua dentro de la excavación.

No se trabajará simultáneamente en zonas superpuestas.

Los trabajos se realizarán de manera que molesten lo menos posible a los afectados.

En caso de imprevistos (terrenos inundados, olores a gas, etc.) o cuando la actuación pueda afectar a las construcciones vecinas, se suspenderán las obras y se avisará a la D.F.

Es necesario extraer las rocas suspendidas, las tierras y los materiales con peligro de desprendimiento.

Excavaciones en tierra:

Al lado de estructuras de contención previamente realizadas, la máquina trabajará en dirección no perpendicular a ellas y dejará sin excavar una zona de protección de anchura >1 m que se habrá de excavar después manualmente.

Se impedirá la entrada de aguas superficiales en los bordes de los taludes.

Los trabajos de protección contra la erosión de taludes permanentes (mediante cobertura vegetal y cunetas), se harán lo antes posible.

No se acumularán los productos de la excavación en el borde de la misma.

Las tierras se sacarán de arriba hacia abajo sin socavarlas.

La excavación se hará por franjas horizontales.

Excavaciones en roca mediante voladura:

En excavaciones para firmes, se excavará > 15 cm por debajo de la cota inferior de la capa más baja del firme y se rellenará con material adecuado.

La adquisición, el transporte, el almacenamiento, la conservación, la manipulación y el uso de mechas, detonadores y explosivos, se regirá por las disposiciones vigentes,

complementadas con las instrucciones que figuren en la D.T. o en su defecto, fije la D.F.

Se señalará convenientemente la zona afectada para advertir al público del trabajo con explosivos.

Se tendrá un cuidado especial con respecto a la carga y encendido de barrenos; es necesario avisar de la descargas, con suficiente antelación para evitar posibles accidentes.

La D.F. puede prohibir las voladuras o determinados métodos de barrenar si los considera peligrosos.

Si como consecuencia de las barrenadas de excavaciones tienen cavidades donde el agua puede quedar retenida, se rellenarán estas cavidades como material adecuado.

Si como consecuencia de las barrenadas las excavaciones tienen cavidades donde el agua puede quedar retenida, se rellenarán estas cavidades con material adecuado.

Se mantendrán los dispositivos de desagüe necesarios, para captar y reconducir las corrientes de agua internas, en los taludes.

Control y criterios de aceptación y rechazo

m<sup>3</sup> de volumen medido según las especificaciones de la D.T.

Condiciones de uso y mantenimiento

Según especificaciones de la D.T.

### 2.3. EXCAVACIONES DE ZANJAS Y POZOS

Condiciones de los materiales específicos y/o de las partidas de obra ejecutada

Excavación de zanjas y pozos con o sin rampa de acceso, en cualquier tipo de terreno con medios mecánicos o con explosivos y carga sobre camión.

Se han considerado las siguientes dimensiones:

Zanjas hasta más de 4 m de profundidad.

Zanjas hasta más de 2 m de anchura en el fondo.

Pozos hasta 4 m de profundidad y hasta 2 m de anchura en el fondo.

Zanjas con rampa de más de 4 m de profundidad y más de 2 m de anchura.

Su ejecución comprende las operaciones que siguen a continuación:

- Preparación de la zona de trabajo.
- Situación de los puntos topográficos.
- Carga y encendido de los barrenos.
- Excavación de las tierras.
- Carga de las tierras sobre camión.

Se considera terreno blando, el atacable con pala, que tiene un ensayo de SPT < 20.

Se considera terreno compacto, el atacable con pico (no con pala), que tiene un ensayo SPT entre 20 y 50.

Se considera terreno de tránsito, el atacable con máquina o escarificadora (no con pico), que tiene un ensayo SPT > 50 sin rebote.

Se considera terreno no clasificado, desde el atacable con pala, que tiene un ensayo SPT < 20, hasta el atacable con máquina o escarificadora (no con pico), que tiene un ensayo SPT > 50 sin rebote.

Se considera roca si es atacable con martillo picador (no con máquina), que presenta rebote en el ensayo SPT.

Excavaciones en tierra:

El fondo de la excavación quedará plano y a nivel.

Los taludes perimetrales serán los fijados por D.F.

Los taludes tendrán la pendiente especificada en la D.T.

Excavaciones en roca:

El fondo de la excavación quedará plano y a nivel.

Las rampas de acceso tendrán las características siguientes:

- Anchura ≤ 4,5 m.

Pendiente:

- Tramos rectos ≤ 12%.

- Curvas ≤ 8%.

- Tramos antes de salir a la vía de longitud ≥ 6.

El talud será el determinado por la D.F. ≤ 6%.

Tolerancias de ejecución:

- Dimensiones ± 50 mm.

Excavación de tierras:

- Planeidad ± 40 mm/n.

- Replanteo < 0,25 %.

± 100 mm.

- Niveles ± 50 mm.

Condiciones del proceso de ejecución de las obras

No se trabajará con lluvia, nieve o viento superior a 60 Km/h.

Se protegerán los elementos de servicio público que puedan resultar afectados por las obras.

Se eliminarán los elementos que puedan entorpecer los trabajos de ejecución de la partida.

Se seguirá el orden de trabajos previstos por la D.F.

Habrán puntos fijos de referencia, exteriores a la zona de trabajo, a los cuales se referirán todas las lecturas topográficas.

Se debe prever un sistema de desagüe para evitar la acumulación de agua dentro de la excavación.

No se trabajará simultáneamente en zonas superpuestas.

Se impedirá la entrada de aguas superficiales.

Es necesario extraer las rocas suspendidas, las tierras y los materiales con peligro de desprendimiento.

Los trabajos se realizarán de manera que molesten lo menos posibles a los afectados.

Es caso de imprevisto (terrenos inundados, olores a gas, etc.) o cuando la actuación pueda afectar a las construcciones vecinas, se suspenderán las obras y se avisará a la D.F.

Excavaciones en tierra:

Las tierras se sacarán de arriba hacia abajo sin socavarlas.

Es necesario extraer las rocas suspendidas, las tierras y los materiales con peligro de desprendimiento.

No se acumularán los productos de la excavación en el borde de la misma.

En terrenos cohesivos la excavación de los últimos 30 cm, no se hará hasta momentos antes de rellenar.

La aportación de tierras para corrección de niveles será la mínima posible, de las mismas existentes y de compacidad igual.

Se entibará siempre que conste en la D.T. y cuando lo determine la D.F. La entibación cumplirá las especificaciones fijadas en su pliego de condiciones.

Excavaciones en roca mediante voladura:

La adquisición, el transporte, el almacenamiento, la conservación, la manipulación, y el uso de mechas, detonadores y explosivos, se regirá por las disposiciones vigentes, complementadas con las instrucciones que figuren en la D.T. o en su defecto, fije la D.F.

Se señalará convenientemente la zona afectada para advertir al público del trabajo con explosivos.

Se tendrá un cuidado especial con respecto a la carga y encendido de barrenos, es necesario avisar de las descargas con suficiente antelación para evitar posibles accidentes.

La D.F. puede prohibir las voladuras o determinadas métodos de barrenar si los considera peligrosos.

Si como consecuencia de las barrenadas las excavaciones tienen cavidades donde el agua puede quedar retenida, se rellenarán estas cavidades con material adecuado.

Se mantendrán los dispositivos de desagüe necesarios, para captar y reconducirlas corrientes de aguas internas, en los taludes.

Control y criterios de aceptación y rechazo

m<sup>3</sup> de volumen medido según las especificaciones de la D.T.

Condiciones de uso y mantenimiento

Según especificaciones de la D.T.

### 2.4. REFINO DE SUELOS Y TALUDES. COMPACTACIONES DE TIERRAS

Condiciones de los materiales específicos y/o de las partidas de obra ejecutada

Conjunto de operaciones necesarias para conseguir un acabado geométrico del elemento, para una anchura de 0,60 m a más 2,0 m con medios mecánicos y una compactación del 95% PM.

Su ejecución comprende las operaciones que siguen a continuación:

- Preparación de la zona de trabajo.



- Situación de los puntos topográficos.
- Ejecución del repaso.
- Compactación de las tierras.

La calidad del terreno posterior al repaso requiere la aprobación explícita de la D.F.

Suelo de zanja:  
El fondo de la zanjas quedará plano y nivelado.  
El fondo de la excavación no tendrá material desmenuzado o blando y las grietas y los agujeros quedarán rellenos.  
El encuentro entre el suelo y los paramentos quedará en ángulo recto.

Explanada:  
El suelo de la explanada quedará plano y nivelado.  
No quedarán zonas capaces de retener agua.

Taludes:  
Los taludes tendrán las pendientes especificada en la D.T.  
La superficie de talud no tendrá material desmenuzado.  
Los cambios de pendiente y el encuentro con el terreno quedarán redondeados.

Tolerancias de ejecución:  
Suelo de zanja:  
- Planeidad  $\pm 15$  mm/3 m.  
- Niveles  $\pm 50$  mm .

Explanada:  
- Planeidad  $\pm 15$  mm/3 m.  
- Niveles  $\pm 30$  mm.

Taludes:  
- Variación en el ángulo del talud  $\pm 2^\circ$ .

Condiciones del proceso de ejecución de las obras  
Se suspenderán los trabajos cuando la temperatura ambiente sea inferior a 2°C.  
Se eliminarán los elementos que puedan entorpecer los trabajos.  
Debe haber puntos fijos de referencia exteriores al perímetro de la zona de actuación, a los cuales se referirán todas las lecturas topográficas.  
Las zonas inestables de pequeña superficie (bolsas de agua, arcillas expandidas, turbas, etc.), se sanearán de acuerdo con las instrucciones de la D.F.  
En caso de imprevistos, se suspenderán las obras y se avisará a la D.F.  
Cuando se utilice rodillo vibratorio para compactar, debe darse al final unas pasadas sin aplicar vibración.

Suelo de zanja:  
El repaso se hará poco antes de ejecutar el acabado definitivo.  
Después de la lluvia no se realizará ninguna operación hasta que la explanada se haya secado.  
En el caso de que el material encontrado corresponda a un suelo clasificado como tolerables, la D.F., puede ordenar su sustitución por un suelo clasificado como adecuado, hasta un espesor de 50 cm.  
Los pozos y agujeros que aparezcan se rellenarán y estabilizarán hasta que la superficie sea uniforme.  
Se localizarán las áreas inestables con ayuda de un supercompactador de 50 t.  
La aportación de tierras para corrección de niveles será la mínima posible, de las mismas existentes y de compacidad igual.

Taludes:  
El acabado y alisado de paredes en talud se hará para cada profundidad parcial no mayor de 3 m.  
Control y criterios de aceptación y rechazo  
m<sup>2</sup> de superficie medida según las especificaciones de la D.T.  
Condiciones de uso y mantenimiento  
Según especificaciones de la D.T.

## 2.5. TERRAPLENADO Y COMPACTACIÓN DE TIERRAS Y ÁRIDOS

Condiciones de los materiales específicos y/o de las partidas de obra ejecutada  
Conjunto de operaciones de tendido y compactación de tierras, utilizando zorra o suelo tolerable, adecuado o seleccionado, para conseguir una plataforma con tierras superpuestas, en tongadas de 25 cm hasta 100 cm, como máximo, y con una compactación del 95% PN.  
Su ejecución comprende las operaciones que siguen a continuación:  
- Preparación de la zona de trabajo.  
- Situación de los puntos topográficos.  
- Ejecución del tendido.  
- Humectación o desecación de las tierras, en caso necesario.  
- Compactación de las tierras.  
Las tierras cumplirán las especificaciones fijadas en su pliego de condiciones.

La composición granulométrica de las zorra cumplirá las especificaciones de su pliego de condiciones.

El material de cada tongada tendrá las mismas características.

Los taludes perimetrales serán los fijados por la D.F.

Los taludes tendrán la pendiente especificada por la D.F.

El espesor de cada tongada será uniforme:

Tolerancias de ejecución:

Densidad seca (Próctor Normal):

- Núcleo - 3%.
- Coronación  $\pm 0,0\%$ .
- Valoración en el ángulo del talud  $\pm 2^\circ$ .
- Espesor de cada tongada  $\pm 50$  mm.

Niveles:

- Zonas de viales  $\pm 30$  mm.
- Resto de zonas  $\pm 50$  mm

Condiciones del proceso de ejecución de las obras

Se suspenderán los trabajos cuando la temperatura ambiente sea inferior a 2°C.

La zorra se almacenará y utilizará de manera que se evite su disgregación y contaminación.

En caso de encontrar zonas segregadas o contaminadas por polvo, por contacto con las superficie de base o por inclusión de materiales extraños, debe procederse a su eliminación.

Se protegerán los elementos de servicio público que puedan resultar afectados por las obras.

Se eliminarán los elementos que puedan entorpecer los trabajos de ejecución de la partida.

Se deben retirar los materiales inestables, turba o arcilla blanda, de la base para el relleno.

Habrán puntos fijos de referencia, exteriores a la zona de trabajo, a los cuales se referirán todas las lecturas topográficas.

El material se extenderá por tongadas sucesivas, sensiblemente paralelas a la rasante final.

Los equipos de transporte y de extendido operarán por capas horizontales, en todo el ancho de la explanada.

No se extenderá ninguna tongada hasta que la inferior cumpla las condiciones exigidas.

La aportación de tierras para la corrección de niveles, se tratará como la coronación de un terraplén y la densidad a alcanzar no será inferior a del terreno circundante.

Se mantendrán las pendientes y dispositivos de desagüe necesarios para evitar inundaciones.

Una vez extendida la capa, se humedecerá hasta conseguir el grado de humedad óptimo, de manera uniforme.

Si el grado de humedad de la tongada es superior al exigido, se desecará mediante la adición y mezcla de materiales secos, cal viva u otros procedimientos adecuados.

Después de la lluvia no se extenderá una nueva tongada hasta que la última se haya secado o se escarificará añadiendo la tongada siguiente más seca, de forma que la humedad resultante sea la adecuada.

Cuando se utilice rodillo vibratorio para compactar, debe darse al final unas pasadas sin aplicar vibración.

Se evitará el paso de vehículos por encima de las capas en ejecución, hasta que la compactación se haya completado.

Los trabajos se realizarán de manera que molesten lo menos posibles a los afectados.

En caso de imprevistos, se suspenderán las obras y se avisará a la D.F.

Control y criterios de aceptación y rechazo

m<sup>3</sup> de volumen medido según las especificaciones de la D.T.

Condiciones de uso y mantenimiento

Según especificaciones de la D.T.

## 2.6. TRANSPORTE DE TALUDES EN ROCA

Condiciones de los materiales específicos y/o de las partidas de obra ejecutada

Ejecución de una pantalla de taladros paralelos coincidiendo con el talud proyectado, suficientemente próximos entre sí, para que su voladura produzca una grieta coincidente con el talud.

Las barrenas tienen un diámetro de 38 mm hasta 76 mm, y de 2 m hasta 10 mm de longitud y están colocadas con una separación entre ellas 400 mm hasta 750 mm.

Su ejecución comprende las operaciones que siguen a continuación:

- Preparación de la zona de trabajo.
- Situación de los puntos topográficos.
- Carga y encendido de los barrenos.

La sección excavada tendrá las alineaciones previstas en la D.T. o indicadas por la D.F.

La superficie acabada tendrá un aspecto uniforme.

Condiciones del proceso de ejecución de las obras

No se trabajará con lluvia, nieve o viento superior a 60 Km/h.

Se protegerán los elementos de servicio público que puedan resultar afectados por las obras.

Se eliminarán los elementos que puedan entorpecer los trabajos de ejecución de la partida.

Se seguirá el orden de trabajos previstos por la D.F.

Se debe prever un sistema de desagüe para evitar la acumulación de agua dentro de la excavación.

Es necesario extraer las rocas suspendidas con peligro de desprendimiento. La adquisición, el transporte, el almacenamiento, la conservación, la manipulación, y el uso de mechas, detonadores y explosivos, se regirá por las disposiciones vigentes, complementadas con las instrucciones que figuren en la D.T. o en su defecto, fije la D.F.

Se señalará convenientemente la zona afectada para advertir al público del trabajo con explosivos.

Se tendrá un cuidado especial con respecto a la carga y encendido de barrenos; es necesario avisar de las descargas con suficiente antelación para evitar posibles accidentes.

La perforación se cargará hasta un 75% de su profundidad total. En roca muy fisurada se puede reducir la carga al 55%.

Una vez colocadas las cargas se tapanán las perforaciones para evitar su expulsión hacia el exterior.

Los trabajos se realizarán de manera que molesten lo menos posible a los afectados.

En caso de imprevistos (terrenos inundados, olores de gas, etc.) o cuando la voladura pueda afectar las construcciones vecinas, se suspenderán las obras y se avisará a la D.F.

Control y criterios de aceptación y rechazo

m<sup>2</sup> de superficie medida según las especificaciones de la D.T.

Condiciones de uso y mantenimiento

Según especificaciones de la D.T.

## 2.7. ESCARIFICACIÓN Y COMPACTACIÓN DE SUELOS

Condiciones de los materiales específicos y/o de las partidas de obra ejecutada

Conjunto de operaciones necesarias para conseguir la disgregación del terreno y posterior compactación, hasta una profundidad de 30 cm a 100 cm, como máximo, y con medios mecánicos.

Su ejecución comprende las operaciones que siguen a continuación:

- Preparación de la zona de trabajo.
- Situación de los puntos topográficos.
- Ejecución de la escarificación.
- Ejecución de las tierras.

El grado de compactación será el especificado por la D.F.

Condiciones del proceso de ejecución de las obras

Se protegerán los elementos de servicio público que puedan resultar afectados por las obras.

Se eliminarán los elementos que puedan entorpecer los trabajos de ejecución de la partida.

Control y criterios de aceptación y rechazo

m<sup>2</sup> de superficie medida según las especificaciones de la D.T.

Condiciones de uso y mantenimiento

Según especificaciones de la D.T.

## 2.8. REPASO Y COMPACTACIÓN DE TIERRAS

Condiciones de los materiales específicos y/o de las partidas de obra ejecutada

Conjunto de operaciones necesarias para conseguir un acabado geométrico de una explanada, una caja de pavimento o de una zanja de menos de 2,0 m de anchura y una compactación del 90% hasta el 95% PM o del 95% PM hasta el 100% PN.

Su ejecución comprende las operaciones que siguen a continuación:

- Preparación de la zona de trabajo.
- Situación de los puntos topográficos.
- Ejecución de repaso.
- Compactación de las tierras.

El repaso se hará poco antes de completar el elemento.

El fondo quedará horizontal, plano y nivelado.

El encuentro entre el suelo y los paramentos de la zanja formará un ángulo recto.

La aportación de tierras para corrección de niveles será mínima, de las misma existentes y de igual compacidad.

Tolerancias de ejecución:

- Horizontalidad previstas  $\pm 20$  mm/m.
- Planeidad  $\pm 20$  mm/m.
- Niveles  $\pm 50$  mm.

Condiciones del proceso de ejecución de las obras

La calidad del terreno después del repaso, requerirá la aprobación explícita de la D.F.

En caso de imprevistos (terrenos inundados, olores a gas, restos de construcciones, etc.) se suspenderán los trabajos y se avisará a la D.F.

Control y criterios de aceptación y rechazo

m<sup>2</sup> de superficie medida según las especificaciones de la D.T.

Condiciones de uso y mantenimiento

Según especificaciones de la D.T.

## 2.9. RELLENO Y COMPACTACIÓN DE ELEMENTOS LOCALIZADOS

Condiciones de los materiales específicos y/o de las partidas de obra ejecutada

Relleno, tendido y compactación de tierras y áridos, hasta más de 2 m de anchura, en tongadas de 25 cm hasta 50 cm, como máximo y con una compactación del 90% hasta el 95% hasta el 100% PN, mediante rodillo vibratorio o pisón vibrante. Su ejecución comprende las operaciones que siguen a continuación:

- Preparación de la zona de trabajo.
- Situación de los puntos topográficos.
- Ejecución del relleno.
- Humectación o desecación, en caso necesario.
- Compactación de tierras.

Las tongadas tendrán un espesor uniforme y serán sensiblemente paralelas a la rasante.

El material de cada tongada tendrá las mismas características.

El espesor de cada tongada será uniforme.

En ningún caso el grado de compactación de cada tongada será inferior al mayor que tengan los suelos adyacentes, en el mismo nivel.

La composición granulométrica de la grava cumplirá las condiciones de filtraje fijadas por la D.F., en función de los terrenos adyacentes y del sistema previsto de evacuación de agua.

Las tierras cumplirán las especificaciones fijadas en su pliego de condiciones.

La composición granulométrica de las zahorras cumplirá las especificaciones de su pliego de condiciones.

Se alcanzará, como mínimo, el grado de compactación previsto según la norma NTL-108/72 (ensayo Próctor Modificado).

Tolerancias de ejecución:

Zanja:

- Planeidad  $\pm 20$  mm/m.
- Niveles  $\pm 30$  mm.

Condiciones del proceso de ejecución de las obras

Se suspenderán los trabajos cuando la temperatura ambiente sea inferior a 0° en el caso de gravas o de zahorra, o inferior a 2° en el resto de materiales.

Se protegerán los elementos de servicio público que puedan resultar afectados por las obras.

Se eliminarán los elementos que puedan entorpecer los trabajos de ejecución de la partida.

Habrán puntos fijos de referencia, exteriores a la zona de trabajo, a los cuales se referirán todas las lecturas topográficas.

Se eliminarán los materiales inestables, turba o arcilla blanda de la base para el relleno.

El material se extenderá por tongadas sucesivas, sensiblemente paralelas a la rasante final.

No se extenderá ninguna tongada hasta que la inferior cumpla las condiciones exigidas.

Una vez extendida la tongada, si fuera necesario, se humedecerá hasta llegar al contenido óptimo de humedad, de manera uniforme.

Si el grado de humedad de la tongada es superior al exigido, se desecará mediante la adición y mezcla de materiales secos, cal viva u otros procedimientos adecuados.

Se mantendrán las pendientes y dispositivos de desagüe necesario para evitar inundaciones.

Después de llover no se extenderá una nueva capa hasta que la última esté seca o se escarificará la capa siguiente más seca, de forma que la humedad resultante sea la adecuada.

Cuando se utilice rodillo vibratorio para compactar, debe darse al final unas pasadas sin aplicar vibración.

Se evitará el paso de vehículos por encima de las capas en ejecución, hasta que la compactación se haya completado.

Los trabajos se realizarán de manera que molesten lo menos posible a los afectados.

En caso de imprevistos, se suspenderán las obras y se avisará a la D.F.

Gravas para drenajes:

Se evitará la exposición prolongada del material a la intemperie.

El material se almacenará y utilizará de forma que se evite su disgregación y contaminación.

En caso de encontrar zonas segregadas o contaminadas por polvo, por contacto con la superficie de la base o por inclusión de materiales extraños es necesario proceder a su eliminación.

Los trabajos se harán de manera que se evite la contaminación de la grava con materiales extraños.

Cuando la tongada deba de estar constituida por materiales de granulometría diferente, se creará entre ellos una superficie continua de separación.

Control y criterios de aceptación y rechazo

m<sup>3</sup> de volumen medido según las especificaciones de la D.T.

Condiciones de uso y mantenimiento

Según especificaciones de la D.T.

## 2.10. REFINO DE SUELOS Y PAREDES DE ZANJAS Y POZOS

Condiciones de los materiales específicos y/o de las partidas de obra ejecutada

Repaso de suelos y paredes de zanjas y pozos para conseguir un acabado geométrico, para una profundidad de 1,5 hasta 4 m, como máximo.

Su ejecución comprende las operaciones que siguen a continuación:

- Preparación de la zona de trabajo.
- Situación de los puntos de trabajo.
- Ejecución del repaso.

El repaso se efectuará manualmente.

Se repasará fundamentalmente la parte más baja de la excavación dejándola bien aplomada, con el encuentro del fondo y el paramento en ángulo recto.

Tolerancias de ejecución:

- Dimensiones ± 5%.
- Niveles ± 50 mm.
- Horizontalidad ± 20 mm/m.
- Aplomado de los paramentos verticales ± 2°.

Condiciones del proceso de ejecución de las obras

No se trabajará si llueve o nieva.

Se procederá a la entibación del terreno en profundidades <sup>3</sup> 1,30 m y siempre que aparezcan capas intermedias que puedan facilitar desprendimientos.

Control y criterios de aceptación y rechazo

m<sup>2</sup> de superficie medida según las especificaciones de la D.T.

## 3. ENTIBADOS Y APUNTALAMIENTOS

### 3.1. APUNTALAMIENTOS Y ENTIBACIONES

Condiciones de uso y mantenimiento

Según especificaciones de la D.T.

Condiciones de los materiales específicos y/o de las partidas de obra ejecutada

Colocación de elementos de apuntalamiento y entibación para comprimir las tierras, para cielo abierto, zanjas o pozos, para una protección del 100%, con madera o elementos metálicos.

Se considera el apuntalamiento y la entibación a cielo abierto hasta 3 m de altura y en zanjas y pozos hasta 4 m de anchura.

Su ejecución comprende las operaciones que siguen a continuación:

- Preparación de la zona de trabajo.
- Excavación del elemento.
- Colocación del apuntalamiento y entibación.

La disposición, secciones y distancias de los elementos de entibado serán los especificados en la D.T. o en su defecto, las que determine la D.F.

El entibado comprimirá fuertemente las tierras.

Las uniones entre los elementos del entibado se realizarán de manera que no se produzcan desplazamientos.

Al finalizar la jornada quedarán entibados todos los paramentos que lo requieran.

Condiciones del proceso de ejecución de las obras

El orden, la forma de ejecución y los medios a utilizar en cada caso, se ajustarán a lo indicado por la D.F.

Cuando primero se haga toda la excavación y después se entibe, la excavación se hará de arriba hacia abajo utilizando plataformas suspendidas.

Si las dos operaciones se hacen simultáneamente, la excavación se realizará por franjas horizontales, de altura igual a la distancia entre traviesas más 30 cm.

Durante los trabajos se pondrá la máxima atención en garantizar la seguridad del personal.

Al finalizar la jornada no quedarán partes realizados, particularmente después de lluvias, nevadas o heladas y se reforzarán en caso necesario.

En caso de imprevistos (terrenos inundados, olores de gas, restos de construcciones, etc.), se suspenderán los trabajos y se avisará a la D.F.

Control y criterios de aceptación y rechazo

m<sup>2</sup> de superficie medida según las especificaciones de la D.T.

Condiciones de uso y mantenimiento

Según especificaciones de la D.T.

## 4. TRANSPORTE DE TIERRAS

### 4.1. CARGA Y TRANSPORTE DE TIERRAS

Condiciones de los materiales específicos y/o de las partidas de obra ejecutada

Carga y transporte de tierras dentro de la obra o al vertedero, con el tiempo de espera para la carga manual o mecánica sobre dúmper, camión, mototralla o contenedor con un recorrido máximo de 2 km hasta 20 km.

Dentro de la obra:

Transporte de tierras procedentes de excavación o rebaje entre dos puntos de la misma obra.

Las áreas de vertedero de estas tierras serán las definidas por la D.F.

El vertido se hará en el lugar y con el espesor de capa indicados.

Las características de las tierras estarán en función de su uso, cumplirán las especificaciones de su pliego de condiciones y será necesaria la aprobación previa de la D.F.

Los vehículos de transporte llevarán los elementos adecuados para evitar alteraciones perjudiciales del material.

El trayecto a recorrer cumplirá las condiciones de anchura libre y pendiente adecuadas a la maquinaria a utilizar.

Al vertedero:

Se transportarán al vertedero autorizado todos los materiales procedentes de la excavación que la D.F. no acepte como útiles, o sobren.

Condiciones del proceso de ejecución de las obras

La operación de carga se hará con las precauciones necesarias para conseguir unas condiciones de seguridad suficiente.

El transporte se realizará en un vehículo adecuado, para el material que se desea transportar, dotado de los elementos que hacen falta para su desplazamiento correcto.

Durante el transporte las tierras se protegerán de manera que no se produzcan pérdidas en los trayectos empleados.

Dentro de la obra:

El trayecto cumplirá las condiciones de anchura libre y pendiente adecuadas a la máquina a utilizar.

Control y criterios de aceptación y rechazo

m<sup>3</sup> de volumen medido según las especificaciones de la D.T.

Tierras:

Se considera un incremento por esponjamiento de acuerdo con los criterios siguientes:

- Excavaciones en terreno blando 15%.
- Excavaciones en terreno compacto 20%.
- Excavaciones en terreno de tránsito 25%.

Roca:

- Se considera un incremento por esponjamiento de un 25%.

Escombros:

- Se considera un incremento por esponjamiento de un 35%.

Condiciones de uso y mantenimiento

Según especificaciones de la D.T.

## 5. SUMINISTRO DE TIERRAS

### 5.1. SUMINISTRO DE TIERRAS DE APORTACIÓN

Condiciones de los materiales específicos y/o de las partidas de obra ejecutada

Suministro de tierras de aportación seleccionada, vegetal seleccionada, refractaria, adecuada o tolerable.

Las características de las tierras estarán en función de su uso, cumplirán las especificaciones de su pliego de condiciones y será necesaria la aprobación previa de la D.F.

Condiciones del proceso de ejecución de las obras

No hay condiciones específicas del proceso de ejecución.

Control y criterios de aceptación y rechazo

m<sup>3</sup> de volumen medido según las especificaciones de la D.T.

Se considera un incremento por esponjamiento de acuerdo con los criterios siguientes:

- Excavaciones en terreno blando 15%.
- Excavaciones en terreno compacto 20%.
- Excavaciones en terreno de tránsito 25%.

Condiciones de uso y mantenimiento

Según especificaciones de la D.T.

## 6. EXCAVACIONES EN TÚNELES

### 6.1. EXCAVACIONES EN TÚNELES

Condiciones de los materiales específicos y/o de las partidas de obra ejecutada

Excavación de túnel de 10 m<sup>2</sup> hasta 80 m<sup>2</sup> de sección, en terreno flojo, compacto o roca y excavación manual en galería, en terreno flojo, compacto o roca, por medio de escudo, explosivo, topo, medios mecánicos o rozadora.

Su ejecución comprende las operaciones que siguen a continuación:

- Preparación de la zona de trabajo.
- Situación de los puntos topográficos.
- Ejecución de la excavación.

Se considera terreno blando, el atacable con pala, que tiene un ensayo SPT < 20.

Se considera terreno compacto, el atacable con pico (no con pala), que tiene un ensayo SPT entre 20 y 50.

La sección excavada tendrá las alineaciones previstas en la D.T. o indicadas por la D.F.

Los alrededores de la excavación no quedarán alterados de forma apreciable.

Condiciones del proceso de ejecución de las obras

No se trabajará en el interior del túnel con temperatura > 33°C, mensuradas según la ITC 04.7.05 del capítulo IV del "Reglamento de Obras Básicas de Seguridad Minera".

En la excavación en galería, no se trabajará con lluvia, nieve o viento superior a los 60 Km/h.

Hay que hacer un proyecto completo de reconocimiento del terreno antes de empezar los trabajos.

La metodología que se utilizará para la excavación, se establecerá a partir del cuadro general de excavación-sostenimiento de la D.T.

Se establecerá un programa de actividades para cada tipo de terreno, que sirva de control y seguimiento de cada operación.

Se protegerán los elementos de servicio público que puedan resultar afectados por las obras.

Se eliminarán los elementos que puedan entorpecer los trabajos de ejecución de la partida.

Se seguirá el orden de trabajos previsto por la D.F.

Habrán puntos fijos de referencia, exteriores a la zona de trabajo, a los cuales se referirán todas las lecturas topográficas.

Se efectuará un seguimiento de la deformación del macizo, más intenso cuanto más heterogénea sea su estructura geotécnica.

Durante los trabajos se pondrá la máxima atención en garantizar la seguridad del personal.

Los trabajos se realizarán de manera que molesten lo menos posible a los afectados.

En caso de imprevistos, se suspenderán las obras y se avisará a la D.F.

Excavación mediante explosivos:

La adquisición, el transporte, el almacenamiento, la conservación, la manipulación y el uso de mechas, detonadores y explosivos, se regirá por las disposiciones vigentes, completadas con las instrucciones que figuren en la D.T. o en su defecto, fije la D.F.

Se señalará convenientemente la zona afectada para advertir al público del trabajo con explosivos.

Se tendrá un cuidado especial con respecto a la carga y encendido de barrenos; es necesario avisar de las descargas con suficiente antelación para evitar posibles accidentes.

La D.F. puede prohibir las voladuras o determinados métodos de barrenar si los considera peligrosos.

El tiempo transcurrido entre la excavación y la realización completa del sostenimiento, será < 24 h o al especificado por la D.F.

Excavación mediante rozadora:

Se iniciará la perforación por el centro de la sección

Se mantendrán húmedas las superficies de excavación para refrigerar el elemento de corte y evitar la formación de polvo.

Excavación mediante topo:

Pendientes máximas de trabajo del topo en la excavación:

- Longitudinal en subida  $\leq 45^\circ$ .

- Longitudinal en bajada  $\leq 17^\circ$ .

- Transversal (inclinación de la plataforma)  $\leq 7^\circ$ .

El topo estará inmovilizado y debidamente sujetado durante la excavación.

Control y criterios de aceptación y rechazo

m<sup>3</sup> de volumen medido según las especificaciones de la D.T.

Condiciones de uso y mantenimiento

Según especificaciones de la D.T.

### 6.2. APUNTALAMIENTOS ESPECÍFICOS PARA TÚNELES

Condiciones de los materiales específicos y/o de las partidas de obra ejecutada

Montaje y colocación de pares deslizantes metálicos de 16,5 kg/m hasta 29 kg/m, para comprimir las tierras de la excavación, con un perímetro de 8 m hasta 22 m.

Su ejecución comprende las operaciones que siguen a continuación:

- Preparación de la zona de trabajo.
- Colocación del apuntalamiento.
- Colocación de los elementos de arriostamiento.

El entibado comprimirá fuertemente las tierras, por el sistema de ejecución que se haya adoptado.

Las bridas permitirán el deslizamiento de los perfiles cuando la presión del terreno sobre la cercha consiga el valor de cálculo.

Los cuadros quedarán aplomados, ajustados a la geometría de la sección y perpendiculares al eje de la galería.

Las uniones entre los elementos del entibado se realizarán de manera que no se produzcan desplazamientos.

Las partes componentes de los cuadros quedarán ligadas entre ellas.

Los cuadros irán arriostados por tresillones en la dirección de la galería.

Los tresillones se colocarán a una distancia suficiente de la brida para no interferir en el deslizamiento de los perfiles, en ningún caso se colocarán sobre las bridas.

Solape de perfiles en las uniones  $\geq 50$  cm.

Condiciones del proceso de ejecución de las obras

El orden, la forma de ejecución y los medios a utilizar, se ajustarán a lo indicado por la D.F.

Antes de colocar el cuadro metálico, hay que comprobar que la sección de la galería tiene las dimensiones que se indican en la D.T.

Se eliminarán las rocas sueltas o fracturadas y todos los materiales que se puedan desprender.

Una vez se monte el cuadro y se disponga en su posición correcta, se apretarán los tornillos de las bridas. Esta operación se repetirá cuando se empiece a ejercer la presión de las paredes sobre la estructura y se inicie el deslizamiento.

Si la tierra es blanda se preverá una solera de hormigón, acero, madera o cualquier otro material, bajo los pies del cuadro, para repartir la carga incidente.

Se protegerán los elementos de Servicio Público afectados por las obras.

Se señalarán convenientemente la zona afectada por las obras.

Al finalizar la jornada no quedarán partes inestables sin entibar.

Diariamente se revisará los trabajos realizados, particularmente después de lluvias, nevadas o heladas y se reforzarán en caso necesario.

En caso de imprevistos (terrenos inundados, olores de gas, restos de construcción, etc.), se suspenderán los trabajos y se avisará a la D.F.

Control y criterios de aceptación y rechazo

Par:

- U de cuadro metálico medido según las especificaciones de la D.T.

Chapa:

- m de longitud medida según las especificaciones de la D.T.

Condiciones de uso y mantenimiento

Según especificaciones de la D.T.

### 6.3. ENTIBACIONES ESPECÍFICAS PARA TÚNELES

Condiciones de los materiales específicos y/o de las partidas de obra ejecutada

Montaje y colocación de las entibaciones formadas con perfiles metálicos de 13 kg/m, revestidos con tablón de madera o plancha nervada, para comprimir las tierras de la excavación del túnel.

Su ejecución comprende las operaciones que siguen a continuación:

- Preparación de la zona de trabajo.
- Colocación de los elementos de arriostamiento.

El entibado comprimirá fuertemente las tierras, por el sistema de ejecución que se haya adoptado.

Las uniones entre los elementos del entibado se realizarán de manera que no se produzcan desplazamientos.

Los perfiles se unirán de forma solapada mediante una doble brida.

El solape de los perfiles será paralelo permitirá el deslizamiento.

Los elementos de revestimiento quedarán apoyados sobre los perfiles transversales.

Quedarán ajustados a los perfiles y bien alineados.  
 Distancia entre cuadros  $\leq 1\text{m}$ .  
 Número de arriostamiento  $\geq 5$ .  
 Condiciones del proceso de ejecución de las obras  
 El orden, la forma de ejecución y los medios a utilizar, se ajustarán a lo indicado por la D.F.  
 Se protegerán los elementos de Servicio Público afectados por las obras.  
 Se señalará convenientemente la zona afectada por las obras.  
 Al finalizar la jornada no quedarán partes inestables sin entibar.  
 Diariamente se revisará los trabajos realizados, particularmente después de lluvias, nevadas o heladas y se reforzarán en caso necesario.  
 En caso de imprevistos (terrenos inundados, olores de gas, restos de construcciones, etc.), se suspenderán los trabajos y se avisará a la D.F.  
 Control y criterios de aceptación y rechazo  
 $\text{m}^3$  de superficie medida según las especificaciones de la D.T.  
 Condiciones de uso y mantenimiento  
 Según especificaciones de la D.T.

#### 6.4. DESESCOMBRO Y TRANSPORTE DE TIERRAS

Condiciones de los materiales específicos y/o de las partidas de obra ejecutada  
 Carga y transporte de tierras y de escombros en el interior del túnel, con carga sobre camión, dúmper, vagonetas o cinta transportadora, desde una distancia de 10 m hasta 200 m de la boca.  
 El trayecto a recorrer cumplirá las condiciones de anchura libre y pendiente adecuadas a la maquinaria a utilizar.  
 Condiciones del proceso de ejecución de las obras  
 Se seguirá el orden de trabajos previstos en la D.T.  
 Se protegerán los elementos de servicio público que puedan resultar afectados por las obras.  
 No se cargará ni manipulará el material en períodos de excavación.  
 No se apilarán los productos de limpieza a la entrada del túnel.  
 Se evitará la formación de polvo, regando las parte a demoler y a cargar.  
 Durante el transporte se protegerá el material para que no se produzcan pérdidas en el trayecto.  
 Los trabajos se realizarán de manera que molesten lo menos posible a los afectados.  
 Control y criterios de aceptación y rechazo  
 $\text{m}^3$  de volumen medido según las especificaciones de la D.T.  
 Tierras:  
 Se considera un incremento por esponjamiento de acuerdo con los criterios siguientes:

- Excavaciones en terreno blanco	15%.
- Excavaciones en terreno compacto	20%.
- Excavaciones en terreno de tránsito	25%.

Terreno cohesivo:  
 Se considera un incremento por esponjamiento de un 20% o cualquier otro aceptado previamente y expresamente por la D.F.  
 Roca:  
 Se considera un incremento por esponjamiento de un 25% o cualquier otro aceptado previamente y expresamente por la D.F.  
 Condiciones de uso y mantenimiento  
 Según especificaciones de la D.T.

#### 7. DESBROCE DEL TERRENO

##### 7.1. DESBROCE DEL TERRENO

Condiciones de los materiales específicos y/o de las partidas de obra ejecutada  
 Desbroce de terreno para que quede libre de todos los elementos que puedan estorbar la ejecución de la obra posterior (broza, raíces, escombros, plantas no deseadas, etc.), con medios mecánicos y carga sobre camión.  
 Su ejecución comprende las operaciones que siguen a continuación:

- Preparación de la zona de trabajo.
- Situación de los puntos topográficos.
- Desbroce del terreno.
- Carga de las tierras sobre camión.

No quedarán troncos ni raíces  $> 10\text{ cm}$  hasta una profundidad  $\geq 50\text{ cm}$ .  
 Los agujeros existentes y los resultados de las operaciones de desbroce (extracción de raíces, etc.), quedarán rellenos con

tierras del mismo terreno y con el mismo grado de compactación.  
 La superficie resultante será la adecuada para el desarrollo de trabajos posteriores.  
 Los materiales quedarán suficientemente troceados y apilados para facilitar la carga, en función de los medios de que se dispongan y de las condiciones de transporte.  
 Condiciones del proceso de ejecución de las obras  
 No se trabajará con lluvia, nieve o viento superior a 60 Km/h.  
 Se protegerán los elementos de servicio público que puedan resultar afectados por las obras.  
 Se eliminarán los elementos que puedan entorpecer los trabajos de ejecución de la partida.  
 Se señalarán los elementos que deban conservarse intactos según se indique en la D.T. o en su defecto, la D.F.  
 Se conservarán a parte las tierras o elementos que la D.F. determine.  
 La operación de carga de escombros se realizará con las precauciones necesarias, para conseguir las condiciones de seguridad suficiente.  
 Los trabajos se realizarán de manera que molesten lo menos posible a los afectados.  
 En caso de imprevistos (terrenos inundados, olores de gas, restos de construcciones, etc.), se suspenderán los trabajos y se avisará a la D.F.  
 Control y criterios de aceptación y rechazo  
 $\text{m}^2$  de superficie medida según las especificaciones de la D.T.  
 Condiciones de uso y mantenimiento  
 Según especificaciones de la D.T.

#### 8. HINCA DE TUBOS

##### 8.1. HINCA DE TUBOS POR EMPUJE HORIZONTAL

Condiciones de los materiales específicos y/o de las partidas de obra ejecutada  
 Introducción en el terreno, mediante el empuje de un gato hidráulico o con un martillo neumático, de una cabeza de avance seguida de los elementos de tubería de 80 mm hasta 200 mm de diámetro, con excavación mediante barrena helicoidal o cabeza retroexcavadora, en cualquier tipo de terreno.  
 La excavación de la tierra puede ser por la propia barrena, por cinta transportadora o en vagonetas.  
 Su ejecución comprende las operaciones que siguen a continuación:

- Preparación de la zona de trabajo.
- Situación de las referencias topográficas.
- Introducción de los elementos de la tubería.
- Extracción del material excavado.

Se considera terreno blando, el atacable con pala, que tiene un ensayo SPT  $< 20$ .  
 Se considera terreno compacto, el atacable con pico (no con pala), que tiene un ensayo SPT entre 20 y 50.  
 Se considera terreno de tránsito, el atacable con máquina o escarificadora (no con pico), que tiene un ensayo SPT  $> 50$  sin rebote.  
 El proceso de avance con un gato hidráulico es un conjunto de excavación y empuje.  
 Simultáneamente un equipo de gatos hidráulicos situados en el pozo de ataque, empujan sobre el tubo.  
 El proceso de avance con martillo neumático se produce a partir de un cabezal que avanza compactando el terreno y va introduciendo, por arrastre, los elementos de la tubería.  
 La longitud de la perforación será la definida en la D.T.  
 La alineación del tubo será la definida en la D.T. o la especificada, en su caso, por la D.F.  
 Los alrededores de la excavación no quedarán alterados de forma apreciable.  
 Condiciones del proceso de ejecución de las obras  
 Se protegerán los elementos de Servicio Público afectados por las obras.  
 Se señalará convenientemente la zona afectada por las obras.  
 Se eliminarán los elementos que puedan entorpecer los trabajos de ejecución de las partida.  
 Los trabajos se realizarán de manera que molesten lo menos posible a los afectados.  
 En caso de imprevistos (terrenos inundados, olores de gas, restos de construcciones, etc.), se suspenderán los trabajos y se avisará a la D.F.  
 Con martillo neumático:  
 El lanzamiento de la cabeza, se realizará mediante un dispositivo de apoyo, provisto de un cuadro de mira para establecer la dirección correcta.  
 Con gato hidráulico:

El inicio de la hincas y la retirada de la cabeza de avance, se realizarán mediante pozos auxiliares, las características de los cuales cumplirán lo especificado en el pliego de condiciones correspondiente.

En los pozos de ataque se situarán las bases para percibir los apoyos de los gatos hidráulicos. Estas bases estarán dimensionadas para poder transmitir a las paredes del recinto del pozo, la totalidad de los esfuerzos producidos durante el proceso de hincas.

El número de gatos hidráulicos depende del diámetro del tubo y de la resistencia al rozamiento que ofrezca el terreno.

Excavación con barrena helicoidal:

A la vez que avanza la cabeza, se irán retirando hacia el exterior, los materiales excavados.

La dirección de la hincas se controlará de forma continua, mediante un láser situado en el pozo de ataque, que incide sobre un retículo situado en la cabeza de arranque.

Excavación mediante cabezal retroexcavado:

Se utilizará una cabeza de avance del tipo zapata cortante abierta. La excavación se realizará mediante una pala mecánica incorporada a la cabeza de avance.

Control y criterios de aceptación y rechazo

m de perforación realmente ejecutado, medido según las especificaciones de la D.T., comprobado y aceptado expresamente por la D.F.

Condiciones de uso y mantenimiento

Según especificaciones de la D.T.

## 8.2. ELEMENTOS AUXILIARES

Condiciones de los materiales específicos y/o de las partidas de obra ejecutada

Desplazamiento a obra, montaje y desmontaje de equipo de hincas de tubos, con martillo neumático, por barrenado o con cabezal retroexcavador y empuje por gatos hidráulicos.

El equipo quedará instalado después del montaje, en el lugar indicado por la D.F., con las conexiones realizadas y preparado para su puesta en marcha.

Hace falta la aprobación de la D.F. para utilizar el equipo.

Condiciones del proceso de ejecución de las obras

No se trabajará con lluvia intensa, nieve o viento superior a 50 Km/h. En estos supuestos se asegurará la estabilidad del equipo.

La operación de montaje y desmontaje del equipo, la realizará personal especializado, siguiendo las instrucciones del técnico de la Compañía. Suministradora y de la D.F.

La operación de transporte y descarga se realizará con las precauciones necesarias para no producir daños al equipo.

No se producirán daños en la maquinaria.

Se tomarán precauciones para no producir daños a construcciones, instalaciones u otros elementos existentes en la zona de montaje y desmontaje.

Control y criterios de aceptación y rechazo

Unidad de cantidad utilizada, aceptada antes y expresamente por la D.F.

Condiciones de uso y mantenimiento

Según especificaciones de la D.T.

## 9. ACHIQUES Y AGOTAMIENTOS

### 9.1. AGOTAMIENTO CON BOMBA

Condiciones de los materiales específicos y/o de las partidas de obra ejecutada

Agotamiento de excavación a cielo abierto o en mina, con electrobomba centrífuga o sumergible, para un caudal máximo de 10 m<sup>3</sup> /h hasta 600 m<sup>3</sup> /h, una altura máxima de aspiración de 9 m y una altura manométrica total de 10 m hasta 40 m, como máximo.

Su ejecución comprende las operaciones que siguen a continuación:

- Preparación de la zona de trabajo.
- Instalación de la bomba.
- Vertido del agua a los puntos de desagüe.

Conjunto de operaciones necesarias para recoger y evacuar las aguas que se introducen en la zona de trabajo, sea cual sea su origen.

Los puntos de desagüe serán los especificados en la D.T. o los indicados por la D.F.

Condiciones del proceso de ejecución de las obras

Se mantendrá seca la zona de trabajo durante todo el tiempo que dure la ejecución de la obra y evacuar el agua que entre hasta los puntos de desagüe.

La captación y evacuación de las aguas se hará de manera que no produzcan erosiones o problemas de estabilidad al terreno, de las obras ejecutadas o de las que se están construyendo.

Altura de aspiración de la electrobomba ≤ 4 m.

Control y criterios de aceptación y rechazo

m<sup>3</sup> de agotamiento realmente ejecutado.

Condiciones de uso y mantenimiento

Según especificaciones de la D.T.

### 9.2. REDUCCIÓN DEL NIVEL FREÁTICO

Condiciones de los materiales específicos y/o de las partidas de obra ejecutada

Conjunto de operaciones para secar una zona más o menos profunda del terreno, mediante la extracción continua del agua intersticial.

Se puede realizar una reducción del nivel freático de 1 m hasta 3 m, con un equipo desde 25 m hasta 100 m de longitud, con una lanza de succión y una bomba de 22 kw y 320 m<sup>3</sup> /h de caudal máximo, en terreno de permeabilidad de 1E-03 m/s hasta 1E-05 m/s.

Condiciones del proceso de ejecución de las obras

Durante todo el tiempo que duren los trabajos en la zona, se mantendrá el perfil de la lámina freática por debajo del de la excavación a ejecutar.

El método previsto para la ejecución de los trabajos será aprobado previamente por la D.F.

La captación y evacuación de las aguas se hará de manera que no produzcan erosiones o problemas de estabilidad al terreno, de las obras ejecutadas o de las que se están construyendo.

En caso de imprevistos (anormal arrastre de sólidos, movimiento de taludes, anormales variaciones de caudal o niveles freáticos, etc.) se avisará a la D.F.

Control y criterios de aceptación y rechazo

m<sup>3</sup> de volumen medido según las especificaciones de la D.T.

Condiciones de uso y mantenimiento

Según especificaciones de la D.T.

### 9.3. ELEMENTOS AUXILIARES PARA ACHIQUES Y AGOTAMIENTOS

Condiciones de los materiales específicos y/o partidas de obra ejecutada

Desplazamiento, montaje y desmontaje a obra del equipo para realizar la reducción del nivel freático de 1 m hasta 3 m, en una longitud de 25 m hasta 100 m.

El equipo quedará instalado después del montaje, en el lugar indicado por la D.F., con las conexiones realizadas y preparado para su puesta en marcha.

Las uniones entre los diferentes accesorios serán estancas.

Condiciones del proceso de ejecución de las obras

La operación de montaje y desmontaje del equipo, la realizará personal especializado, siguiendo las instrucciones del técnico de la Compañía. Suministradora y de la D.F.

La operación de transporte y descarga se realizará con las precauciones necesarias para no producir daños al equipo.

Control y criterios de aceptación y rechazo

Unidad de cantidad utilizada, aceptada antes y expresamente por la D.F.

Condiciones de uso y mantenimiento

Según especificaciones de la D.T.

soportar, así como su adecuación a otros factores, como sonoridad, adherencia etc.

### 0.1. CONCEPTOS BÁSICOS

Capa de rodadura. Capa superior o única de un pavimento de mezcla bituminosa.

Capa intermedia. Capa inferior de un pavimento de mezcla bituminosa de más de una capa.

## EPIGRAFE 2. PAVIMENTACIÓN

### 0. DEFINICIÓN

Se entiende por pavimentación la adecuación de las superficies destinadas a viales y otros usos públicos una vez efectuado el movimiento de tierras y compactado del terreno, mediante una serie de capas de diversos materiales, para garantizar la resistencia necesaria a las cargas que deberá

Categorías de tráfico pesado. Intervalos que se establecen, a efectos del dimensionado de la sección del firme, en la intensidad media diaria de vehículos pesados.

Explanadas. Superficie sobre la que se asienta el firme, no perteneciente a la estructura.

Firme. Conjunto de capas ejecutadas con materiales seleccionadas colocado sobre la explanada para permitir la circulación en condiciones de seguridad y comodidad.

Hormigón magro. Mezcla homogénea de áridos, agua y conglomerantes, que se pone en obra de forma análoga a un pavimento de hormigón vibrado, aunque su contenido de cemento es bastante inferior al de éste.

Hormigón vibrado. Mezcla homogénea de áridos, agua y conglomerante, que se pone en obra con maquinaria específica y se utiliza para pavimentos. Estructuralmente engloba a la base.

Pavimento de hormigón vibrado. El constituido por losas de hormigón en masa, separadas por juntas transversales, o por una losa continua de hormigón armado, que se pone en obra con una consistencia tal, que requiere el empleo de vibradores internos para su compactación.

Junta. Discontinuidad prevista entre losa contiguas en pavimentos de hormigón vibrado o en bases de hormigón compactado.

Mezcla bituminosa en caliente. Combinación de un ligante hidrocarbonado, áridos (incluido el polvo mineral) y eventualmente aditivos, de manera que todas las partículas de árido queden recubiertas de una película de ligante. Su proceso de fabricación implica calentar los áridos (excepto eventualmente el polvo mineral de aportación), y se pone en obra a temperatura muy superior a la ambiente.

Mezcla bituminosa en frío. Combinación de un ligante hidrocarbonado, áridos (incluido el polvo mineral) y eventualmente aditivos, de manera que todas las partículas de árido queden recubiertas por una película de ligante. Su proceso de fabricación no implica calentar el ligante o los áridos, y se pone en obra a temperatura ambiente.

Pavimento. Parte superior de un firme, que debe resistir los esfuerzos producidos por la circulación, proporcionando a éste una superficie de rodadura cómoda y segura.

Riego de adherencia. Aplicación de un ligante hidrocarbonado sobre una superficie no imprimada, previamente a la colocación sobre éste de una capa bituminosa.

Riego de curado. Aplicación de una película impermeable de ligante hidrocarbonado o producto especial sobre una capa tratada con un conglomerante hidráulico.

Riego de imprimación. Aplicación de un ligante hidrocarbonado sobre una capa granular, previamente a la colocación sobre éste de una capa o tratamiento bituminoso.

Zahorra artificial. Material granular formado por áridos machacados, total o parcialmente, cuya granulometría es de tipo continua.

Zahorra natural. Material formado por áridos no triturados, suelos granulares o mezcla de ambos, cuya granulometría es de tipo continuo.

## 1. EXPLANADAS

### 1.1. ESTABILIZACIÓN MECÁNICA DE EXPLANADAS

Condiciones de los materiales específicos y/o de las partidas de obra ejecutada

Estabilización de explanadas por medio de sobreexcavación y relleno con tierra seleccionada, adecuada o tolerable, compactada.

Se consideran incluidas dentro de esta partida las siguientes operaciones:

- Extendido de la tongada de tierras.
- Humectación o desecación de la tongada, si es necesario.
- Compactación de la tongada.

La superficie de la explanada estará por encima del nivel más alto previsible de la capa freática en, como mínimo:

TIERRA	DISTANCIA EXPLANADA-CAPA FREÁTICA
Seleccionada	≥60 cm
Adecuada	≥80 cm
tolerable	≥100 cm

Condiciones del proceso de ejecución de las obras

Se suspenderán los trabajos cuando la temperatura sea  $\pm 20^{\circ}\text{C}$  a la sombra.

Cuando la explanada se deba asentar sobre un terreno con corrientes de agua superficial o subalvea, se desviarán las primera y captarán y conducirán las últimas, fuera del área donde se construirá el terraplén, antes de empezar su ejecución.

Si la explanada debe construirse sobre terreno inestable, turba o arcillas blandas, se asegurará la eliminación de este material o su consolidación.

En las explanadas a media ladera, la D.F. podrá exigir el escalonamiento de ésta mediante la excavación que considere oportuna, para asegurar una perfecta estabilidad.

Los equipos de extendido, humectación y apisonado serán suficientes para garantizar la ejecución de la obra.

No se extenderán ninguna tongada que no se compruebe que la superficie inferior cumple las condiciones exigidas y sea autorizado su extendido por la D.F.

Los materiales de cada tongada tendrán características uniformes. En caso contrario, se conseguirá esta uniformidad mezclándolos con maquinaria adecuada.

Las tongadas tendrán espesor uniforme y serán sensiblemente paralelas.

La superficie de las tongadas tendrán la pendiente transversal necesaria para conseguir la evacuación de las aguas sin peligro de erosión.

Los equipos de transporte de tierras y extensión de las mismas operarán por toda la anchura de cada capa.

Si se debe añadir agua, se hará de forma que la humectación de los materiales sea uniforme.

Si se utilizan rodillos vibrantes para el apisonado, se darán al final unas pasadas sin aplicar vibración, para corregir las perturbaciones superficiales que pueda causar la vibración y sellar la superficie.

Se prohibirá cualquier tipo de tránsito sobre las capas en ejecución hasta que no se complete su apisonado. Si esto no es factible, se distribuirá el tránsito de forma que no se concentren roderas en la superficie.

Control y criterios de aceptación y rechazo

$\text{m}^3$  de volumen medido según las especificaciones de la D.T.

Este criterio no incluyen la preparación de la superficie existente.

No se incluye dentro de este criterio el suministro de las tierras necesarias para la ejecución de la partida.

Condiciones de uso y mantenimiento

Según especificaciones de la D.T.

### 1.2. ESTABILIZACIÓN DE EXPLANADAS CON ADITIVOS

Condiciones de los materiales específicos y/o de las partidas de obra ejecutada

Estabilización "in situ" de explanadas mediante la adición al terreno de cal o cemento.

Se consideran incluidas en esta partida las siguientes operaciones:

- Preparación y comprobación de la superficie de asiento.
- Escarificación del terreno.
- Distribución del aditivo.
- Adición de agua y mezcla de suelo con el aditivo.
- Compactación de la mezcla.
- Acabado de la superficie.
- Ejecución de juntas.
- Curado de la mezcla.

El terreno a estabilizar no tendrá material vegetal. No tendrá elementos más grandes de 80 mm ni de la mitad del espesor de la tongada a compactar.

Se comprobará en todos los semiperfiles que el espesor de la capa sea, como mínimo, el teórico deducido de la sección-tipo de los planos.

La capa tendrá la pendiente especificada en la D.T. o en su defecto la que especifique la D.F.

La superficie de la capa quedará plana y a nivel, con las rasantes previstas en la D.T.

La superficie acabada no tendrá irregularidades ni discontinuidades.

Estabilización de explanadas con cemento:

- Índice de plasticidad del suelo a estabilizar según las normas NLT-105/72 y NLT-106/7 < 15
- Contenido ponderal de materia orgánica del suelo a estabilizar según la norma UNE 7-368 < 1%
- Contenido ponderal de sulfatos, expresados en SO<sub>3</sub>, según la norma NLT-120/72 < 0,5%
- Resistencia a la compresión al cabo de 7 días  $\geq 0,9 \times 15 \text{ kg/cm}^2$

Tolerancias de ejecución:

- Contenido de aditivo respecto al peso seco del suelo  $\pm 0,3\%$
- Humedad de la mezcla respecto a su peso seco  $\pm 2\%$
- Planeidad  $\pm 10 \text{ mm/3 m}$
- Niveles - 1/5 del espesor teórico  $\pm 30 \text{ mm}$
- Espesor medio de la capa - 10 mm
- Espesor de la capa en cualquier punto - 20 mm

Condiciones del proceso de ejecución de las obras

Se podrá trabajar normalmente con lluvias ligeras.

Estabilización con cal:

Se suspenderán los trabajos cuando la temperatura a la sombra sea  $\leq 2^{\circ}\text{C}$ .

Si la humedad del suelo es  $> 2\%$  del peso seco del suelo, de la establecida, se suspenderán los trabajos.

Estabilización con cemento:

Se suspenderán los trabajos cuando la temperatura a la sombra sea inferior a  $5^{\circ}\text{C}$  o cuando puedan darse heladas.

El suelo a estabilizar se disgregará previamente hasta una eficacia mínima del 100%

en el cedazo UNE 25 mm, y del 80% en el cedazo UNE 5 m.

Se entiende como eficacia la disgregación la relación entre el tamizaje en la obra del material húmedo y el tamizaje en laboratorio de este mismo material desecado y desmenuzado.

No se distribuirá el aditivo mientras haya concentraciones superficiales de humedad.

Las operaciones de distribución del aditivo en polvo se suspenderán en caso de viento fuerte.

El aditivo se distribuirá uniformemente con la dosificación establecida aprobada por la D.F.

Estabilización con cal:

La cal puede añadirse en seco o en lechada.

Si se aplica la cal en lechada se hará por pasadas sucesivas, cada una de las cuales se mezclará con el terreno antes de la siguiente pasada.

Si la mezcla se hace en dos etapas, en cada una se aplicará la mitad de la dosificación total.

El aditivo extendido que se haya desplazado se sustituirá antes de la mezcla.

Antes de ocho horas desde la aplicación del aditivo en un punto cualquiera, se mezclará el aditivo con el suelo.

Estabilización con cemento:

El aditivo extendido que se haya desplazado se sustituirá antes de la mezcla.

Antes de una hora desde la aplicación del aditivo en un punto cualquiera, se mezclará el aditivo con el suelo.

El agua se añadirá uniformemente y se evitará que se acumule en las roderas que deje el equipo de humectación.

Los tanques regadores no se detendrán mientras riegan, para evitar la formación de zonas con exceso de humedad.

La mezcla del aditivo y la tierra se continuará hasta conseguir un color uniforme y la ausencia de grumos en el aditivo.

Estabilización con cal:

La disgregación de la mezcla conseguirá grumos  $< 20$  m. Si esto no se puede cumplir, se realizará la mezcla en dos etapas, dejando curar la mezcla entre ambas operaciones entre 24 y 48 horas, manteniendo la humedad adecuada. En ésta caso, el suelo se apisonará ligeramente, después de la mezcla inicial, si existe riesgo de lluvias.

En un punto cualquiera la mezcla no puede estar más de cinco días sin proceder a su comparación y acabado, contados desde el final de la última mezcla.

Al comenzar a compactar, la humedad del suelo no diferirá de la fijado por la fórmula de trabajo en más de un 2% del peso de la mezcla.

Estabilización con cemento:

En un punto cualquiera la mezcla no puede estar más de medio hora sin proceder a su compactación y acabado, contados desde el final de la última mezcla.

Al comenzar a compactar, la humedad del suelo no diferirá de la fijada por la fórmula de trabajo en más de un 2% del peso de la mezcla.

La humedad fijada en la fórmula de trabajo se conseguirá antes de 2 horas desde la aplicación del cemento.

En el momento de iniciar la compactación, la mezcla estará suelta en todo su espesor.

El apisonado se hará longitudinalmente, empezando por el lado más bajo y avanzado hacia el punto más alto.

Si al compactar se producen fenómenos de inestabilidad o arrollamiento, se reducirá la humedad de la mezcla.

Estabilización con cemento:

Los equipos del apisonado serán los necesarios para conseguir que la compactación se acabe antes de la 4 horas siguientes de la incorporación del cemento al suelo. Este tiempo se reducirá a 3 horas si la temperatura es superior a los  $30^{\circ}\text{C}$ .

El acabado concluirá antes de 2 horas desde el comienzo del apisonado.

Las zonas que no se pueden compactar con el equipo utilizado para el resto de la capa, se compactarán con los medios adecuados hasta conseguir una densidad igual a la del resto de la capa.

Una vez compactada la tongada no se permite el recrecido de la misma.

Dentro del plazo máximo de ejecución, podrá hacerse la alisada con motoniveladora.

Las juntas de trabajo se dispondrá de forma que su canto sea vertical, cortando parte de la capa acabada.

Estabilización con cemento:

Se dispondrán juntas transversales cuando el proceso constructivo se interrumpa más de 3 horas.

Si se trabaja por fracciones del ancho total, se dispondrán juntas longitudinales si se produce una demora superior a 1 hora entre las operaciones en franjas contiguas.

El recorte y recompactación de una zona alterada sólo se hará si se está dentro del plazo máximo fijado para la puesta en obra. Si se rebasa éste plazo, se reconstruirá totalmente la zona afectada, de acuerdo con las instrucciones de la D.F.

La mezcla se mantendrá húmeda, como mínimo, durante 7 días siguientes a su acabado.

Se dispondrá un riego de curado a partir de las 24 h del final de las operaciones de acabado.

Se prohibirá cualquier tipo de tráfico durante los 3 días siguientes a su acabado, y de vehículos pesados durante los 7 días a no ser que la D.F. lo autorice expresamente y estableciendo previamente una protección del riego de curado mediante una capa de arena con dotación no superior a los 6  $\text{l/m}^2$ , que se retirará completamente por barrido antes de ejecutar cualquier unidad de obra encima de la capa tratada.

Si durante los 7 primeros días de la fase de curado se producen heladas, la capa estabilizada se protegerá adecuadamente contra las mismas, según las instrucciones de la D.F.

Cuando sea necesario remover la capa de suelo estabilizado, se añadirá un mínimo de un medio por ciento (0,5%) de cal y se mezclará añadiendo el agua necesaria.

Entre 5 y 7 días después de hecha la estabilización se mantendrá la humedad alrededor del porcentaje fijado para la mezcla.

Se prohibirá cualquier tipo de tránsito hasta que no se hayan consolidado definitivamente las capas que se están ejecutando. Si esto no es posible, se distribuirá el tráfico de forma que no se concentren roderas en la superficie.

Control y criterios de aceptación y rechazo

$\text{m}^3$  de volumen medido según las especificaciones de la D.T.

Este criterio no incluye la preparación de la superficie existente.

No es de abono en esta unidad de obra el riego de curado.

No se incluyen en este criterio las reparaciones de irregularidades superiores a las tolerables.

Estabilización con cemento:

No se abonará en esta partida el árido de cobertura para dar apertura al tráfico.

Condiciones de uso y mantenimiento

Según especificaciones de la D.T.

## 2. SUBBASES DE ÁRIDO

### 2.1. SUBBASES Y BASES DE TIERRA-CEMENTO Y SUELO-CEMENTO

Condiciones de los materiales específicos y/o de las partidas de obra ejecutada

Formación de base o subbase para pavimento, con tierra-cemento elaborada en obra en planta.

Se consideran incluidas en esta partida las siguientes operaciones:

- Preparación y comprobación de la superficie de asiento.

- Fabricación de la mezcla en planta situada en la obra.

- Transporte de la mezcla.

- Extendido de la mezcla

- Compactación de la mezcla.

- Acabado de la superficie.

- Ejecución de juntas.

- Curado de la mezcla.

Se comprobará en todos los semiperfiles que el espesor de la capa sea, como mínimo, el teórico deducido de la sección-tipo de los planos.

La capa tendrá la pendiente especificada en la D.T. o en su defecto la que especifique la D.F.

La superficie de la capa quedará plana y a nivel, con las rasantes prevista en la D.T.

La superficie acabada no tendrá irregularidades ni discontinuidades.

Se alcanzarán, como mínimo, el grado de compactación previsto según la norma NTL-108/72 (ensayo Próctor Modificado).

- Resistencia a la compresión al cabo de 7 días:  $\geq 0,9 \times 25 \text{ kg/cm}^2$

Tolerancias de ejecución:



- Niveles: - 1/5 del espesor teórico  
± 30 mm

- Planeidad: ±10 mm/3 m

- Espesor medio de la capa: - 10 mm

- Espesor de la capa en cualquier punto: - 20 mm

Condiciones del proceso de ejecución de las obras

La capa no se extenderá hasta que se haya comprobado que la superficie sobre la que debe asentarse tiene las condiciones de calidad y forma prevista, con las tolerancias establecidas.

Si en esta superficie hay defectos o irregularidades que excedan de las tolerables, se corregirán antes de la ejecución de la partida de obra.

Se suspenderán los trabajos cuando la temperatura a la sombra sea inferior a 5°C o cuando puedan producirse heladas.

Se podrá trabajar normalmente con lluvias ligeras.

El agua se añadirá uniformemente y se evitará que se acumule en las roderas que deje el equipo de humectación.

Los tanques regadores no se pararán mientras rieguen, para evitar la formación de zonas con exceso de humedad.

En cualquier punto la mezcla no puede estar más de 1/2 hora sin proceder a su compactación y acabado; en caso contrario se removerá y mezclará de nuevo.

Al comenzar a compactar, la humedad del suelo no diferirá de la fijada por la fórmula de trabajo en más de un 2% del peso de la mezcla.

En el momento de iniciar la compactación, la mezcla estará suelta en todo su espesor.

El apisonado se hará longitudinalmente, empezando por el lado más bajo y avanzando hacia el punto más alto.

Si al compactar se producen fenómenos de inestabilidad o arrollamiento, se reducirá la humedad de la mezcla.

Los equipos de apisonado serán los necesarios para conseguir que la compactación se acabe antes de las 4 horas siguientes a la incorporación del cemento al suelo. Este tiempo se reducirá a 3 horas si la temperatura es superior a los 30°C.

El acabado concluirá antes de 2 horas desde el comienzo del apisonado.

Las zonas que no se puedan compactar con el equipo utilizado para el resto de la capa, se compactarán con los medios adecuados hasta conseguir una densidad igual a la del resto de la capa.

La recrecida en capas delgadas no se permitirán en ningún caso.

Dentro del plazo máximo de ejecución, podrá hacerse la alisada con motoniveladora.

Las juntas de trabajo se dispondrán de forma que su canto sea vertical, cortando parte de la capa acabada.

Se dispondrán juntas transversales cuando el proceso constructivo se interrumpa más de 3 horas.

Si se trabaja por fracciones del ancho total, se dispondrán juntas longitudinales si se producen una demora superior a 1 hora entre las operaciones en franjas contiguas.

El recorte y recompactación de una zona alterada sólo hará si está dentro del plazo máximo fijado para la puesta en obra. Si se rebasa éste plazo, se reconstruirá totalmente la zona afectada, de acuerdo con las instrucciones de la D.F.

La mezcla se mantendrá húmeda, como mínimo, durante los 7 días siguientes a su acabado.

Se dispondrán un riego de curado a partir de las 24 h del final de las operaciones de acabado.

Se prohibirá cualquier tipo de tráfico durante los 3 días siguientes a su acabado, y de vehículos pesados durante los 7 primeros días, a no ser que la D.F. lo autorice expresamente y estableciendo previamente a una protección del riego curado mediante una capa de arena o tierra con dotación no superior a los 6 l/m<sup>2</sup>, que se retirará completamente por barrido antes de ejecutar cualquier unidad de obra encima de la capa tratada.

Si durante los 7 primeros días de la fase de curado se producen heladas, la capa estabilizada se protegerá adecuadamente contra las mismas, según las instrucciones de la D.F.

Control y criterios de aceptación y rechazo

m<sup>3</sup> de volumen medio según las especificaciones de la D.T.

No se incluyen en este criterio las reparaciones de irregularidades superiores a las tolerables.

No es de abono en esta unidad de obra el riego de curado.

No es de abono en esta unidad de obra de cualquier riego de sellado que se añada para dar apertura al tránsito.

El abajo de los trabajos de preparación de la superficie de asiento corresponde a la unidad de obra de la capa subyacente.

Condiciones de uso y mantenimiento

Según especificaciones de la D.T.

## 2.2. SUBBASES Y BASES DE HORMIGÓN

Condiciones de los materiales específicos y/o de las partidas de obra ejecutada

Formación de subbase o base para pavimento, con hormigón extendido y vibrado manual o mecánicamente.

Se considera extendido y vibración manual la colocación del hormigón con regla vibratoria, y extendido y vibración mecánica la colocación del hormigón con extendidora.

Regla vibratoria:

Se consideran incluidas dentro de esta partida las siguientes operaciones:

- Preparación y comprobación de la superficie de asiento.
- Montaje de encofrados.
- Colocación del hormigón.
- Ejecución de juntas de hormigonado.
- Protección del hormigón fresco y curado.
- Desmontaje de los encofrados.

Extendidora:

Se considera incluidas dentro de esta partida las siguientes operaciones:

- Preparación comprobación de la superficie de asiento.
- Colocación de elementos de guiado de las máquinas.
- Colocación del hormigón.
- Ejecución de juntas de hormigonado.
- Protección del hormigón fresco y curado.

La superficie acabada estará maestreada.

No presentará grietas ni discontinuidades.

Formará una superficie plana con una textura uniforme y se ajustará a las alineaciones y rasantes previstas.

Tendrá realizadas juntas transversales de retracción cada 25 cm<sup>2</sup>. Las juntas serán de una profundidad <sup>3</sup> 1/3 del espesor de la base y de 3 mm de ancho.

Tendrá realizadas juntas de dilatación a distancias o superiores a 25 m, serán de 2 cm de ancho y estarán llenas de poliestireno expandido.

Las juntas de hormigonado serán de todo el espesor y coincidirán con las juntas de retracción.

Resistencia características estimada del hormigón (Fest) al cabo de 28 días ≥ 0,9 x Fck

Tolerancias de ejecución:

- Espesor: 15 mm
- Nivel: ±10 mm
- Planeidad: ±5 mm/3 m

Condiciones del proceso de ejecución de las obras

El hormigonado se realizará a temperatura ambiente entre 5°C y 40°C.

Se suspenderán los trabajos cuando la lluvia pueda producir el lavado de hormigón fresco.

Se vibrará hasta conseguir una masa compacta y sin que se produzcan segregaciones.

Durante el fraguado y hasta conseguir el 70% de la resistencia prevista, se mantendrá húmeda la superficie del hormigón con los medios necesarios en función del tipo de cemento utilizado y las condiciones climatológicas del lugar.

Este proceso será como mínimo de:

- 15 días en tiempo caluroso y seco.
- 7 días en tiempo húmedo.

La capa no debe pisarse durante las 24 h siguientes a su formación.

Control y criterios de aceptación y rechazo

m<sup>3</sup> de volumen medido según las especificaciones del proyecto.

Condiciones de uso y mantenimiento

Según especificaciones de la D.T.

## 2.3. BASES DE HORMIGÓN COMPACTADO

Condiciones de los materiales específicos y/o de las partidas de obra ejecutada

Formación de base para pavimento, con hormigón compactado.

Se consideran incluidas en esta partida las siguientes operaciones:

- Preparación y comprobación de la superficie de asiento.
- Extendido de la mezcla.
- Compactación de la mezcla.

Se comprobará en todos los semiperfiles que el espesor de la capa sea, como mínimo, el teórico deducido de la sección-tipo de los planos.

La capa tendrá la pendiente especificada en la D.T. o en su defecto la que especifique la D.F.

La superficie de la capa quedará plana y a nivel, con las rasantes prevista en la D.T.

Las juntas de trabajo transversal serán verticales y dispuestas allí donde el proceso constructivo se pare en tiempo superior al de trabajabilidad de la mezcla.

Hormigón sin cenizas volantes:

- Resistencia a tracción indirecta a los 28 días con compactación a la humedad óptima correspondiente al PM (NTL-108/72):  $\geq 33 \text{ kp/cm}^2$

Hormigón con cenizas volantes:

- Resistencia a tracción indirecta a los 90 días con compactación a la humedad óptima correspondiente al PM (NTL-108/72):  $\geq 33 \text{ kp/cm}^2$

Tolerancias de ejecución:

- Espesor de la capa:  $\pm 15 \text{ mm}$

- Desviación en planta de la alineación:  $\pm 50 \text{ mm}$

Condiciones del proceso de ejecución de las obras

La capa no se extenderá hasta que se haya comprobado que la superficie sobre la que debe asentarse tiene las condiciones de calidad y forma prevista, con las tolerancias establecidas.

Si en esta superficie hay defectos o irregularidades que excedan de las tolerables, se corregirán antes de la ejecución de la partida de obra.

En caso de lluvia o previsión de heladas, se suspenderán la ejecución.

Se asegurará un plazo mínimo de trabajabilidad del hormigón de:

- 5 horas, si se extiende por ancho completo, a la temperatura prevista en el momento de la ejecución.

- 7 horas, si se extiende por franjas, a la temperatura prevista en el momento de la ejecución.

El vertido y extensión se realizarán con cuidado, evitando segregaciones y contaminaciones.

El espesor de la tongada antes de compactar será tal que después del apisonado se obtenga el espesor previsto en la D.T. con las tolerancias establecidas.

El apisonado se hará longitudinalmente, empezando por el lado más bajo y avanzando hacia el punto más alto.

Cuando se trabaje por franjas, se dejará entre dos contiguas un cordón longitudinal de 50 cm sin compactar, el cual se acabará al ejecutar la segunda franja.

En cualquier sección transversal, la compactación finalizará dentro del plazo de trabajabilidad de la mezcla.

En ningún caso se permite el recrecido del espesor en capas delgadas una vez finalizado el compactado.

La superficie se mantendrá constantemente húmeda.

Siempre que sea posible, la mezcla se extenderá por ancho completo; en caso contrario, se debe obtener el ancho total dentro del plazo de trabajabilidad del primer material colocado.

Una vez trabajada la capa de hormigón compactado se aplicará un riego de curado siguiendo las prescripciones generales establecidas para estas aplicaciones.

Los agujeros de los sondeos serán rellenados con hormigón de la misma calidad que el resto de la capa, ésta será correctamente compactada y alisada.

Control y criterios de aceptación y rechazo  $\text{m}^3$  de volumen medio según las especificaciones de la D.T.

No se incluyen en este criterio las reparaciones de irregularidades superiores a las tolerables.

No es de abono en esta unidad de obra el riego de curado.

No es de abono en esta unidad de obra de cualquier riego de sellado que se añada para dar apertura al tránsito.

El abono de los trabajos de preparación de la superficie de asiento corresponde a la unidad de obra de la capa subyacente.

Condiciones de uso y mantenimiento

Según especificaciones de la D.T.

## 2.4. BASES DE HORMIGÓN MAGRO

Condiciones de los materiales específicos y/o de las partidas de obra ejecutada

Formación de base para pavimento, con hormigón compactado.

Se consideran incluidas en esta partida las siguientes operaciones:

- Preparación y comprobación de la superficie de asiento.

- Colocación de elementos de guía de las máquinas.

- Colocación del hormigón.

- Ejecución de juntas de hormigonado.

- Acabado.

- Protección del hormigón fresco y curado.

Se comprobará en todos los semiperfiles que el espesor de la capa sea, como mínimo, el teórico deducido de la sección-tipo de los planos.

La superficie de la capa será uniforme y exenta de segregaciones.

La capa tendrá la pendiente especificada en la D.T. o en su defecto la que especifique la D.F.

La superficie de la capa quedará plana y a nivel, con las rasantes prevista en la D.T.

Tolerancias de ejecución:

- Desviación en planta de la alineación:  $\pm 50 \text{ mm}$

- Cota de la superficie acabada:  $+ 0 \text{ mm}$

-  $30 \text{ mm}$

- Regularidad superficial:  $\pm 5 \text{ mm/3 m}$

Condiciones del proceso de ejecución de las obras

La capa no se extenderá hasta que se haya comprobado que la superficie sobre la que debe asentarse tiene las condiciones de calidad y forma prevista, con las tolerancias establecidas.

Si en esta superficie hay defectos o irregularidades que excedan de las tolerables, se corregirán antes de la ejecución de la partida de obra.

Para temperaturas inferiores a  $2^\circ\text{C}$  se suspenderán los trabajos.

El vertido y el extensión del hormigón con cuidado, evitando segregaciones y contaminaciones.

El camino de rodadura de las máquinas se mantendrá limpio con los dispositivos adecuados acoplados a las mismas.

Los elementos vibratorios de las máquinas no se apoyarán sobre capas acabadas, y dejarán de funcionar en el instante en que éstas se paren.

La longitud de la maestra engrasadora de la pavimentadora será suficiente para que no se aprecien ondulaciones en la superficie del hormigón.

La distancia entre las piquetas que sostienen el cable guía de la extendidora no será superior a 10 m. Esta distancia se reducirá a 5 m en las curvas de radio inferior a 500 m y en los encuentros verticales de paramentos inferior a 2.000 m.

Se tensará el cable de guía de forma que su flecha entre dos piquetas consecutivas no sea superior a 1 m.

Se protegerá la zona de las juntas de la acción de las orugas interponiendo bandas de goma, chapa metálicas u otros materiales adecuados en el caso que se hormigone una franja junto a otra ya existente y se utilice ésta como guía de las máquinas.

El vertido y extensión se realizarán con cuidado, evitando segregaciones y contaminaciones.

Delante de la maestra engrasadora se mantendrá en todo momento y en toda el ancho de la pavimentadora un exceso de hormigón fresco en forma de cordón de varios centímetros de altura.

En caso de que la calzada tenga dos o más carriles en el mismo sentido de circulación, se hormigonarán como mínimo dos carriles al mismo tiempo.

En las juntas longitudinales se aplicará un producto antiadherente en el canto de la franja ya construida. Se cuidará que el hormigón que se coloque a lo largo de esta junta sea homogéneo y quede perfectamente compactado.

Se dispondrán juntas transversales de hormigonado al final de la jornada, o cuando se haya producido una interrupción del hormigonado que haga temer un principio de fraguado en el frente de avance.

Se prohibirá el riego con agua o la extensión de mortero sobre la superficie del hormigón fresco para facilitar su acabado.

Donde sea necesario aportar material para corregir una zona baja, se aportará hormigón extendido.

La superficie de la capa no se retocará, excepto en zonas aisladas, comprobadas con una regla no inferior a 4 m.

Cuando el hormigón esté fresco, se redondearán los cantos de la capa con una llana curva de 12 mm de radio.

El hormigón se cuadrará obligatoriamente con productos filmógenos.

Se curarán todas las superficies expuestas de la capa, incluidos sus bordes.

Se prohibirá todo tipo de circulación sobre la capa durante los 3 días siguientes al hormigonado de la misma, a excepción del imprescindible para la ejecución de juntas y la comprobación de la regularidad superficial.

El tráfico de obra no circulará antes de 7 días del acabado de la capa.

Se dispondrán pasarelas móviles para facilitar la circulación personal y evitar daños al hormigón fresco.

Los cortes en el hormigonado tendrán todos los accesos señalizados y acondicionados para proteger la capa construida.

Se volverá a aplicar producto curado sobre las zonas en que la película formada se haya estropeado durante el período de curado.

Durante el período de curado y en el caso de una helada imprevista, se protegerá el hormigón con una membrana o plástico aprobada por la D.F. hasta la mañana siguiente a su puesta en obra.

Se interrumpirá el hormigonado cuando llueva con una intensidad que pueda provocar la deformación del canto de las losas o la pérdida de la textura superficial del hormigón fresco.

Entre la fabricación del hormigón y su acabado no puede pasar mas de 1 h. La D.F. podrá ampliar este plazo hasta un máximo de 2 h.

En el caso que no haya una iluminación suficiente a criterio de la D.F. se parará el hormigonado de la capa con una antelación suficiente para que se pueda acabar con luz natural.

En el caso que se hormigone en dos capas, se extenderá la segunda antes que la primera empiece su fraguado. Entre la puesta en la obra de las dos capas no pasará mas de 1 h.

En el caso que se pare la puesta en obra del hormigón mas de 1/2 h se cubrirá el frente de forma que no se evapore el agua.

Con tiempo caluroso se extenderán las precauciones para evitar desolaciones superficiales y fisuraciones, según las indicaciones de la D.F.

Cuando la temperatura ambiente sea superior a 25°C, se controlará constantemente la temperatura del hormigón, que no debe rebasar en ningún momento los 30°C.

Se deber hacer un tramo de prueba > 100 m con la misma dosificación, equipo, velocidad de hormigonado y espesor que después se utilizará en la obra.

No se procederá a la construcción de la capa sin que en un tramo de prueba haya estado aprobado por la D.F.

Control y criterios de aceptación y rechazo  
m<sup>3</sup> de volumen medio según las especificaciones de la D.T.  
No se incluyen en este criterio las reparaciones de irregularidades superiores a las tolerables.

No es de abono en esta unidad de obra el riego de curado.  
No es de abono en esta unidad de obra de cualquier riego de sellado que se añada para dar apertura al tránsito.

El abono de los trabajos de preparación de la superficie de asiento corresponde a la unidad de obra de la capa subyacente.

Condiciones de uso y mantenimiento  
Según especificaciones de la D.T.

## 2.5. SUBBASES DE MATERIAL ADECUADO

Condiciones de los materiales específicos y/o de las partidas de obra ejecutada

Formación de subbase para pavimento, con tongadas compactada de material adecuado.

Se consideran incluidas en esta partida las operaciones siguientes:

- Preparación y comprobación de la superficie de asiento.
- Aportación de material.
- Extensión, humectación (si es necesaria), y compactación de cada tongada.
- Alisado de la superficie de la última tongada.

La superficie quedará plana y con acabado liso y uniforme.  
Tendrá las pendientes y niveles previstos.

Se alcanzarán, como mínimo, el grado de compactación previsto (ensayo PM, NLT-108/72). Índice CBR:  $\geq 5$

Tolerancias de ejecución:  
- Nivel:  $\pm 20$  mm  
- Planeidad:  $\pm 10$  mm/3 m

Condiciones de ejecución de las obras  
Se suspenderán los trabajos cuando la temperatura sea  $\leq 2^\circ\text{C}$  o en caso de vientos fuertes.

El soporte tendrá el grado de compactación y rasantes previstos.

El material se extenderá por capas de espesor uniforme  $\leq 25$  cm, sensiblemente paralelas a la explanada.

Se comprobará el nivel y el grado de compactación de la tongada antes de extender la superior.

El acabado superficial se hará sin vibración para corregir posibles irregularidades y sellas la superficie.

Control y criterios de aceptación y rechazo  
m<sup>3</sup> de volumen medido según las especificaciones del proyecto.

Condiciones de uso y mantenimiento  
Según especificaciones de la D.T.

## 2.6. SUBBASES DE MATERIAL SELECCIONADO

Condiciones de los materiales específicos y/o de las partidas de obra ejecutada

Formación de subbase para pavimento, con tongadas compactadas de material seleccionado.

Se consideran incluidas en esta partida las operaciones siguientes:

- Preparación y comprobación de la superficie de asiento.
- Aportación de material.
- Extensión, humectación (si es necesaria), y compactación de cada tongada.
- Alisado de la superficie de la última tongada.

La superficie quedará plana y con acabado liso y uniforme.  
Tendrá las pendientes y niveles previstos.

Se alcanzará, como mínimo, el grado de compactación previsto (ensayo PM, NLT-108/72) Índice CBR:  $\geq 10$

Tolerancias de ejecución:  
- Nivel:  $\pm 20$  mm  
- Planeidad:  $\pm 10$  mm/3 m

Condiciones del proceso de ejecución de las obras  
Se suspenderán los trabajos cuando la temperatura  $\leq 2^\circ\text{C}$  o en caso de vientos fuertes.

El soporte tendrá el grado de compactación y rasantes previstos.

El material se extenderá por capas de espesor uniforme  $\leq 25$  cm, sensiblemente paralelas a la explanada.

Se comprobará el nivel y grado de compactación de la tongada antes de extender la superior.

El acabado superficial se hará sin vibración para corregir posibles irregularidades y sellar la superficie.

Control y criterios de aceptación y rechazo  
m<sup>3</sup> de volumen medio según las especificaciones del proyecto.

Condiciones de uso y mantenimiento  
Según especificaciones de la D.T.

## 2.7. SUBBASES Y BASES DE ZAHORRA

Condiciones de los materiales específicos y/o de las partidas de obra ejecutada

Subbases o bases de zahorra natural o artificial para pavimentos.

Se consideran incluidas en esta partida las operaciones siguientes:

- Preparación y comprobación de la superficie de asiento.
- Aportación de material.
- Extensión, humectación (si es necesaria), y compactación de cada tongada.
- Alisado de la superficie de la última tongada.

La capa tendrá la pendiente especificada en la D.T. o en su defecto la que especifique la D.F.

La superficie de la capa quedará plana y a nivel, con las rasantes previstas en la D.T.

Se alcanzará, como mínimo, el grado de compactación previsto según la norma NLT-108/72 (Ensayo Próctor Modificado).

Tolerancias de ejecución:  
- Replanteo de rasantes:  $+ 0$   
- Nivel de la superficie:  $- 1/5$  del espesor teórico

- Nivel de la superficie:		
ZAHORRA	TRÁFICO	NIVEL
Natural	T0, T1 o T2	$\pm 20$ mm
Natural	T3 o T4	$\pm 30$ mm
Artificial	T0, T1 o T2	$\pm 15$ mm
Artificial	T3 o T4	$\pm 20$ mm

- Planeidad:  $\pm 10$  mm/3 m  
Condiciones del proceso de ejecución de las obras

La capa no se extenderá hasta que se haya comprobado que la superficie sobre la que debe asentarse tiene las condiciones previstas, con las tolerancias establecidas. Si en esta superficie hay defectos o irregularidades que excedan de las tolerables, se corregirán antes de la ejecución de la partida de obra.

No se extenderán ninguna tongada mientras no se hay comprobado el grado de compactación de la precedente.

La humedad óptima de compactación, deducida del ensayo "Próctor modificado", según la norma NLT-108/72, se ajustará a la composición y forma de actuación del equipo de compactación.

Zahorra artificial:

- La preparación de zahorra se hará en central y no "in situ".  
La adición del agua de compactación también se hará en central excepto cuando la D.F. autorice lo contrario.

Zahorra natural:

- Antes de extender una tongada se puede homogeneizar y humedecer, si se considera necesario.

- El material se puede utilizar siempre que las condiciones climatológicas no hayan producido alteraciones en su

humedad de tal manera que se supere en más del 2% la humedad óptima.

- La extensión se realizará con cuidado, evitando segregaciones y contaminaciones, en tongadas de espesor comprendido entre 10 y 30 cm

- Todas las aportaciones de agua se harán antes de la compactación. Después, la única humectación admisible es la de la preparación para colocar la capa siguiente.

La compactación se efectuará longitudinalmente, empezando por los cantos exteriores y progresando hacia el centro para solaparse cada recorrido en un ancho no inferior a 1/3 del ancho del elemento compactador.

Las zonas que, por su reducida extensión, su pendiente o su proximidad a obras de paso o desagüe, muros o estructuras, no permitan la utilización del equipo habitual, se compactarán con los medios adecuados al caso para conseguir la densidad prevista.

No se autoriza el paso de vehículos y maquinaria hasta que la capa no se haya consolidado definitivamente.

Los defectos que se deriven de éste incumplimiento serán reparados por el contratista según las indicaciones de la D.F.

Las irregularidades que excedan de las tolerancias especificadas en el apartado anterior serán corregidas por el constructor. Será necesario escarificar en una profundidad mínima de 15 cm, añadiendo o retirando el material necesario volviendo a compactar y alisar.

Control y criterios de aceptación y rechazo

m<sup>3</sup> de volumen realmente ejecutado, medido de acuerdo con las secciones-tipo señaladas en la D.T.

El abono de los trabajos de preparación de la superficie de asiento corresponde a la unidad de obra de la capa subyacente.

No serán de abono las creces laterales, ni las consecuentes de la aplicación de la compensación de la merma de espesores de capas subyacentes.

Condiciones de uso y mantenimiento

Según especificaciones de la D.T.

## 2.8. BASES Y SUBBASES DE SABLÓN

Condiciones de los materiales específicos y/o de las partidas de obra ejecutada

Formación de subbases o bases para sablón.

Se consideran incluidas en esta partida las operaciones siguientes:

- Preparación y comprobación de la superficie de asiento.

- Aportación de material.

- Extensión, humectación (si es necesaria), y compactación de cada tongada.

- Alisado de la superficie de la última tongada.

La capa tendrá la pendiente especificada en la D.T. o en su defecto la que especifique la D.F.

La superficie de la capa quedará plana y a nivel, con las rasantes previstas en la D.T.

Se alcanzará, como mínimo, el grado de compactación.

Tolerancias a ejecución:

- |                           |                           |
|---------------------------|---------------------------|
| - Replanteo de rasantes:  | + 0                       |
|                           | - 1/5 del espesor teórico |
| - Nivel de la superficie: | ±20 mm                    |
| - Planeidad:              | ±10 mm/3 m                |

Condiciones del proceso de ejecución de las obras

La capa no se extenderá hasta que se haya comprobado que la superficie sobre la que debe asentarse tiene las condiciones de calidad y forma previstas, con las tolerancias establecidas. Si en esta superficie hay defectos o irregularidades que excedan de las tolerables, se corregirán antes de la ejecución de la partida de obra.

No se extenderán ninguna tongada mientras no se haya comprobado el grado de compactación de la precedente.

Para temperaturas inferiores a 2°C se suspenderán los trabajos.

El contenido óptimo de humedad se determinará en la obra en función de la maquinaria disponible y de los resultados de los ensayos realizados.

Antes de extender una tongada se puede homogeneizar y humedecer, si se considera necesario.

Todas las aportaciones de agua se harán antes de la compactación. Después, la única humectación admisible es la de la preparación para colocar la capa siguiente.

La compactación se efectuará longitudinalmente, empezando por los cantos exteriores y progresando hacia el centro para solaparse cada recorrido en un ancho no inferior a 1/3 del ancho del elemento compactador.

Las zonas que, por su reducida extensión, su pendiente o su proximidad a obras de pago o desagüe, muros o estructuras, no permitan la utilización del equipo habitual, se compactarán

con los medios adecuados al caso para conseguir la densidad prevista.

No se autoriza el paso de vehículos y maquinaria hasta que la capa no se haya consolidado definitivamente. Los defectos que se deriven de éste incumplimiento serán reparados por el contratista según las indicaciones de la D.F.

Las irregularidades que excedan de las tolerancias especificadas en el apartado anterior serán corregidas por el constructor. Será necesario escarificar en una profundidad mínima de 15 cm, añadiendo o retirando el material necesario volviendo a compactar y alisar.

Control y criterios de aceptación y rechazo

m<sup>3</sup> de volumen realmente ejecutado, medido de acuerdo con las secciones-tipo señaladas en la D.T.

El abono de los trabajos de preparación de la superficie de asiento corresponde a la unidad de obra de la capa subyacente.

No serán de abono las creces laterales, ni las consecuentes de la aplicación de la compensación de la merma de espesores de capas subyacentes.

Condiciones de uso y mantenimiento

Según especificaciones de la D.T.

## 2.9. BASES DE GRAVA-CEMENTO Y ÁRIDO-CEMENTO

Condiciones de los materiales específicos y/o de las partidas de obra ejecutada

Formación de subbases o bases para sablón.

Se consideran incluidas en esta partida las operaciones siguientes:

- Preparación y comprobación de la superficie de asiento.

- Extensión de la mezcla.

- Compactación con humectación.

Se comprobará en todos los semiperfiles que el espesor de la capa sea, como mínimo, el teórico deducido de la sección-tipo de los planos.

La capa tendrá la pendiente especificada en la D.T. o en su defecto la que especifique la D.F.

La superficie de la capa quedará plana y a nivel, con las rasantes previstas en la D.T.

No se dispondrán juntas de dilatación ni de contracción.

Las juntas de trabajo se dispondrán de manera que su superficie quede vertical, recortando parte de la zona acabada.

Se alcanzará, como mínimo, el grado de compactación previsto según la norma NTL-108/72 (ensayo Próctor Modificado).

Tolerancias a ejecución:

- |                          |                           |
|--------------------------|---------------------------|
| - Replanteo de rasantes: | + 0                       |
|                          | - 1/5 del espesor teórico |
| - Planeidad:             | ±10 mm/3 m                |

Condiciones del proceso de ejecución de las obras

La capa no se extenderá hasta que se haya comprobado que la superficie sobre la que debe asentarse tiene las condiciones de calidad y forma previstas, con las tolerancias establecidas. Si en esta superficie hay defectos o irregularidades que excedan de las tolerables, se corregirán antes de la ejecución de la partida de obra.

Una vez comprobada la capa de asiento y antes de la extensión, hay que regar la superficie sin anegarla.

Se suspenderán los trabajos cuando la temperatura a la sombra sea inferior a 5°C o cuando puedan darse heladas.

Se podrá trabajar normalmente con lluvias ligeras.

El vertido y extensión se realizarán con cuidado, evitando segregaciones y contaminaciones.

El espesor de la tongada antes de compactar será tal que después del apisonado se obtenga el espesor previsto en la D.T., con las tolerancias establecidas.

No se colocarán franjas contiguas con más de una hora de diferencia entre los momentos de sus respectivas extensiones, excepto en el caso en que la D.F. permita la ejecución de la junta de construcción longitudinal.

La capa se compactará en una sola tongada, disponiendo el equipo necesario para conseguir la densidad prescrita en el apartado anterior.

El apisonado se hará longitudinalmente, empezando por el lado más bajo y avanzado hacia el punto más alto.

En cualquier sección transversal, la compactación se finalizará antes de las 3 horas desde que se formó la mezcla.

Una vez acabada la compactación, no se permite el recrecido, pero si la alisado y la recompactación cuando haya zonas que superen la superficie teórica. Si fuera necesario el recrecido, la D.F. puede optar por incrementar el espesor de la capa superior o bien reconstruir la zona afectada.

En ningún caso se permite el recrecido el espesor en capas delgadas una vez finalizado el compactado.

Cuando el proceso constructivo se detenga por más de 2 horas, es necesario disponer junta transversal.

La reparación de zonas que superen las tolerancias se hará dentro del plazo máximo fijado para la trabajabilidad de la mezcla, si este plazo es superado, se reconstruirá la zona.

Una vez acabada la capa de grava-cemento se aplicará un riego de curado siguiendo las prescripciones generales establecidas para estas aplicaciones. Esta operación se hará en un plazo máximo de 12 h desde la finalización del apisonado.

No se permite la circulación de vehículos pesados sobre la capa durante un período mínimo de tres días.

Control y criterios de aceptación y rechazo

m<sup>3</sup> de volumen realmente ejecutado, medido de acuerdo con las secciones-tipo señaladas en la D.T.

No se incluyen en este criterio las reparaciones de irregularidades superiores a las tolerables.

No es abono en esta unidad de obra el riego de curado.

No es abono en esta unidad de obra cualquier riego de sellado que se añada para dar apertura al tránsito.

El abono de los trabajos de preparación de la superficie de asiento corresponde a la unidad de obra de la capa subyacente.

Condiciones de uso y mantenimiento

Según especificaciones de la D.T.

## 2.10. BASES DE GRAVA-EMULSIÓN

Condiciones de los materiales específicos y/o de las partidas de obra ejecutada

Formación de subbases o bases para sablón.

Se consideran incluidas en esta partida las operaciones siguientes:

- Preparación y comprobación de la superficie de asiento.

- Extensión de la mezcla.

- Compactación.

Se comprobará en todos los semiperfiles que el espesor de la capa sea, como mínimo, el teórico deducido de la sección-tipo de los planos.

La capa tendrá la pendiente especificada en la D.T. o en su defecto la que especifique la D.F.

La superficie de la capa quedará plana y a nivel, con las rasantes previstas en la D.T.

Las juntas de trabajo se dispondrán de manera que su superficie quede vertical, recortando parte de la zona acabada.

Se alcanzará, como mínimo, el grado de compactación previsto según la norma NTL-108/72 (ensayo Próctor Modificado).

Tolerancias a ejecución:

- Replanteo de rasantes: 0

- 1/5 del espesor teórico

- Planeidad:

±10 mm/3 m

Condiciones del proceso de ejecución de las obras

La capa no se extenderá hasta que se haya comprobado que la superficie sobre la que debe asentarse tiene las condiciones de calidad y forma previstas, con las tolerancias establecidas. Si en esta superficie hay defectos o irregularidades que excedan de las tolerables, se corregirán antes de la ejecución de la partida de obra.

La ejecución se hará con temperaturas superiores a los 5°C cuando la rotura de la emulsión sea lenta, o a los 2°C cuando ésta sea media, y cuando no se prevean heladas.

El vertido y extensión se realizarán con cuidado, evitando segregaciones y contaminaciones.

Si la grava emulsión, al llegar a la obra, contiene una proporción de líquidos superior a la óptima de compactación, una vez extendida y antes de compactarla, se dejará orear hasta que alcance su humedad óptima.

El espesor de la tongada antes de compactar será tal que después del apisonado se obtenga el espesor previsto en la D.T., con las tolerancias establecidas.

La motoniveladora llevará placas laterales y trabajará a hoja entera con dirección casi perpendicular al eje de la carretera para evitar la segregación.

La compactación se efectuará en tongadas que aseguren, con los medios de compactación de que se dispongan, una densidad uniforme en todo el espesor. Cada tongada se extenderá después de haber compactado y curado la subyacente.

En los lugares inaccesibles por los equipos de compactación, ésta se efectuará con apisonadoras manuales adecuadas al caso.

Se dispondrán juntas de trabajo transversales entre tramos ejecutados en jornadas sucesivas.

Si se trabaja por franjas del ancho total, se dispondrán juntas longitudinales cuando transcurra más de una jornada entre ejecuciones de franjas consecutivas.

Caso de construir por tongadas, se solaparán las juntas de las tongadas sucesivas.

Los medios de compactación serán probados sobre su eficacia en un tramo de prueba de dimensiones mínimas 15 x 3 m.

Control y criterios de aceptación y rechazo

m<sup>3</sup> de volumen realmente ejecutado, medido de acuerdo con las secciones-tipo señaladas en la D.T.

No se incluyen en este criterio las reparaciones de irregularidades superiores a las tolerables.

No es abono en esta unidad de obra cualquier riego de sellado que se añada para dar apertura al tránsito.

El abono de los trabajos de preparación de la superficie de asiento corresponde a la unidad de obra de la capa subyacente.

Condiciones de uso y mantenimiento

Según especificaciones de la D.T.

## 2.11. BASES DE MEZCLA BITUMINOSA EN CALIENTE

Condiciones de los materiales específicos y/o de las partidas de obra ejecutada

Formación de bases para pavimento, con mezcla bituminosa colocada en obra a temperatura superior a la del ambiente.

Se consideran incluidas en esta partida las operaciones siguientes:

- Preparación y comprobación de la superficie de asiento.

- Extensión de la mezcla.

Se comprobará en todos los semiperfiles que el espesor de la capa sea, como mínimo, el teórico deducido de la sección-tipo de los planos.

La superficie acabada quedará lisa, con una textura uniforme y sin segregaciones.

La capa tendrá la pendiente especificada en la D.T. o en su defecto la que especifique la D.F.

La superficie de la capa quedará plana y a nivel, con las rasantes previstas en la D.T.

Tendrá el menor número de juntas longitudinales posibles. Estas tendrán la misma textura, densidad y acabado que el resto de la capa.

Se alcanzará, como mínimo, el grado de compactación previsto según la norma NLT-159 (ensayo Marshall).

Tolerancias a ejecución:

- Nivel de las capas: ±15 mm

- Planeidad de las capas: ±8 mm/3 m

- Regularidad superficial de las capas: ≤ 10 dm<sup>2</sup>/hm

- Espesor de cada capa: ≥ 80% del espesor teórico

- Espesor del conjunto: ≥ 90% del espesor teórico

Condiciones del proceso de ejecución de las obras

La capa no se extenderá hasta que se haya comprobado que la superficie sobre la que debe asentarse tiene las condiciones de calidad y forma previstas, con las tolerancias establecidas. Si en esta superficie hay defectos o irregularidades que excedan de las tolerables, se corregirán antes de la ejecución de la partida de obra.

Si la superficie es granular o tratada con conglomerantes hidráulicos, sin pavimento hidrocarbón, se hará un riego de imprimación, que cumplirá las prescripciones de su pliego de condiciones.

Se suspenderán los trabajos cuando la temperatura sea inferior a 5°C en caso de lluvia.

Se aplicará una capa uniforme y fina de lindante de adherencia de unión con la mezcla. No puede tener restos fluidificantes o agua en la superficie.

El riego estará curado y conservará toda la capacidad de unión con la mezcla. No puede tener restos de fluidificantes o agua en la superficie.

La extensión de la mezcla se hará mecánicamente empezando por el borde inferior de la capa y con la mayor continuidad posible.

La extendidora estará equipada con dispositivo automático de nivelación.

En las vías sin mantenimiento de la circulación, con superficies a extender superiores a 70.000 m<sup>2</sup>, se extenderá la capa en toda su anchura, trabajando si fuera necesario con dos o más extensoras ligeramente desfasada, evitando juntas longitudinales.

La mezcla se colocará en franjas sucesivas mientras el borde de la franja contigua esté todavía caliente y en condiciones de ser compactada.

La temperatura de la mezcla en el momento de su extendido no será inferior a la de la fórmula de trabajo.

En caso de alimentación intermitente, se comprobará que la temperatura de la mezcla que quede sin extender, en la tolva de la extendidora y debajo de ésta, no sea inferior a la de la fórmula de trabajo.

La compactación empezará a la temperatura más alta posible que pueda soportar la carga.

Se utilizará un rodillo vibratorio autopropulsado y de forma continua. Las posibles irregularidades, se corregirán manualmente.

Si el extendido de la mezcla se hace por franjas, al compactar una de estas se ampliará la zona de apisonados para que se incluya, como mínimo, 15 cm de la anterior.

Los rodillos llevarán su rueda motriz del lado más próximo a la extendidora; sus cambios de dirección se hará sobre la mezcla compactada, y sus cambios de sentido se harán con suavidad. Se cuidará que los elementos de compactación estén limpios y, si es preciso, húmedos.

Se procurará que las juntas transversales de capas sobrepuestas queden a un mínimo de 5 m una de la otras, y que las longitudinales queden a un mínimo de 15 cm una de la otra.

Las juntas serán verticales y tendrán una capa uniforme y fina de riego de adherencia.

La nueva mezcla se extenderá contra la junta, se apisonará y alisará con elementos adecuados y calientes, antes de permitir el paso del equipo de apisonado. Las juntas transversales de las capas de rodadura se apisonarán transversalmente, disponiendo los apoyos necesarios para el rodillo.

Las juntas tendrán la misma textura, densidad y acabado que el resto de la capa.

Las irregularidades que excedan de las tolerancias especificadas y las zonas que retengan agua sobre la superficie, se corregirán según las instrucciones de la D.F.

No se autorizará el paso de vehículos y maquinaria hasta que la mezcla no éste apisonada, a la temperatura ambiente y con la densidad adecuada.

Control y criterios de aceptación y rechazo  
t medida según las especificaciones de la D.T.

No se incluyen en este criterio las reparaciones de irregularidades superiores a la tolerable.

No es abono en esta unidad de obra cualquier riego sellado que se añada para dar apertura al tránsito.

No es abono en esta unidad de obra el riego de imprimación o adherencia.

El abono de los trabajos de preparación de la superficie de asiento corresponde a la unidad de obra de la capa subyacente.

Condiciones de uso y mantenimiento  
Según especificaciones de la D.T.

## 2.12. BASES DE MEZCLA BITUMINOSA EN FRÍO

Condiciones de los materiales específicos y/o de las partidas de obra ejecutada

Formación de bases para pavimento, con mezcla bituminosa colocada en obra a temperatura superior a la del ambiente.

Se consideran incluidas en esta partida las operaciones siguientes:

- Preparación y comprobación de la superficie de asiento.
- Extensión de la mezcla.

La superficie acabada quedará lisa, con una textura uniforme y sin segregaciones.

La capa tendrá la pendiente especificada en la D.T. o en su defecto la que especifique la D.F.

Tendrá el menor número de juntas longitudinales posibles. Estas tendrán la misma textura, densidad y acabado que el resto de la capa.

Tolerancias a ejecución:

- Nivel de las capas:  $\pm 15$  mm
- Planeidad de las capas:  $\pm 8$  mm/3 m
- Regularidad superficial de las capas:  $\leq 10$  dm/2 hm
- Espesor de cada capa:  $\geq 80\%$  del espesor teórico
- Espesor del conjunto:  $\geq 90\%$  del espesor teórico

Condiciones del proceso de ejecución de las obras

La capa no se extenderá hasta que se haya comprobado que la superficie sobre la que debe asentarse tiene las condiciones de calidad y forma previstas, con las tolerancias establecidas. Si en esta superficie hay defectos o irregularidades que excedan de las tolerables, se corregirán antes de la ejecución de la partida de obra.

Si la superficie es granular o tratada con conglomerantes hidráulicos, sin pavimento hidrocarbónico, se hará un riego de imprimación, que cumplirá las prescripciones de su pliego de condiciones.

Se suspenderán los trabajos cuando la temperatura sea inferior a 5°C en caso de lluvia.

Se aplicará una capa uniforme y fina de lindante de adherencia de unión con la mezcla. No puede tener restos fluidificantes o agua en la superficie.

El riego estará curado y conservará toda la capacidad de unión con la mezcla. No puede tener resto de fluidificantes o agua en la superficie.

La extensión de la mezcla se hará mecánicamente empezando por el borde inferior de la capa y con la mayor continuidad posible.

La extendidora estará equipada con dispositivo automático de nivelación.

En las vías sin mantenimiento de la circulación, con superficies a extender superiores a 70.000 m<sup>2</sup>, se extenderá la capa en toda su anchura, trabajando si fuera necesario con dos o más extendidoras ligeramente desfasada, evitando juntas longitudinales.

La mezcla se colocará en franjas sucesivas mientras el borde de la franja contigua esté todavía caliente y en condiciones de ser compactada.

Si el extendido de la mezcla se hace por franjas, al compactar una de estas se ampliará la zona de apisonados para que se incluya, como mínimo, 15 cm de la anterior.

Los rodillos llevarán su rueda motriz del lado más próximo a la extendidora; sus cambios de dirección se hará sobre la mezcla compactada, y sus cambios de sentido se harán con suavidad. Se cuidará que los elementos de compactación estén limpios y, si es preciso, húmedos.

Se procurará que las juntas transversales de capas sobrepuestas queden a un mínimo de 5 m una de la otras, y que las longitudinales queden a un mínimo de 15 cm una de la otra.

Las juntas serán verticales y tendrán una capa uniforme y fina de riego de adherencia.

La nueva mezcla se extenderá contra la junta, se apisonará y alisará con elementos adecuados y calientes, antes de permitir el paso del equipo de apisonado. Las juntas transversales de las capas de rodadura se apisonarán transversalmente, disponiendo los apoyos necesarios para el rodillo.

Las juntas tendrán la misma textura, densidad y acabado que el resto de la capa.

Las irregularidades que excedan de las tolerancias especificadas y las zonas que retengan agua sobre la superficie, se corregirán según las instrucciones de la D.F.

No se autorizará el paso de vehículos y maquinaria hasta que la mezcla no éste apisonada, a la temperatura ambiente y con la densidad adecuada.

Control y criterios de aceptación y rechazo  
t medida según las especificaciones de la D.T.

No se incluyen en este criterio las reparaciones de irregularidades superiores a la tolerable.

No es abono en esta unidad de obra cualquier riego sellado que se añada para dar apertura al tránsito.

No es abono en esta unidad de obra el riego de imprimación o adherencia.

El abono de los trabajos de preparación de la superficie de asiento corresponde a la unidad de obra de la capa subyacente.

Condiciones de uso y mantenimiento  
Según especificaciones de la D.T.

## 2.13. BASES DE GRAVA-ESCORIA

Condiciones de los materiales específicos y/o de las partidas de obra ejecutada

Formación de base para pavimento con grava-escoria.

Se consideran incluidas en esta partida las operaciones siguientes:

- Preparación y comprobación de la superficie de asiento.
- Extensión de la mezcla.
- Compactación.

Se comprobará en todos los semiperfiles que el espesor de la capa sea, como mínimo, el teórico deducido de la sección-tipo de los planos.

La capa tendrá la pendiente especificada en la D.T. o en su defecto la que especifique la D.F.

La superficie de la capa quedará plana y a nivel, con las rasantes previstas en la D.T.

Se alcanzará, como mínimo, el grado de compactación previsto según la norma NTL-108/72 (ensayo Próctor Modificado).

Tolerancias a ejecución:

- Replanteo de rasantes: + 0
- 1/5 del espesor teórico

- Planeidad:  $\pm 10$  mm/3 m  
 Condiciones del proceso de ejecución de las obras  
 La capa no se extenderá hasta que se haya comprobado que la superficie sobre la que debe asentarse tiene las condiciones de calidad y forma previstas, con las tolerancias establecidas.  
 Si en esta superficie hay defectos o irregularidades que excedan de las tolerancias, se corregirán antes de la ejecución de la partida de obra.  
 Una vez comprobada la capa de asiento y antes de la extensión, hay que regar la superficie sin anegarla.  
 Se suspenderán los trabajos cuando la temperatura a la sombra sea inferior a 5°C o cuando puedan producirse heladas.

Se podrá trabajar normalmente con lluvias ligeras.  
 El vertido y extensión se realizarán con cuidado, evitando segregaciones y contaminaciones.

La extensión de la mezcla se hará antes de las 24 horas desde su fabricación.

El espesor de la tongada antes de compactar será tal que después del apisonado se obtenga el espesor previsto en la D.T., con las tolerancias establecidas.

La capa se compactará en una sola tongada, disponiendo el equipo necesario para conseguir la densidad prescrita en el apartado anterior.

El apisonado se hará longitudinalmente, empezando por el lado más bajo y avanzando hacia el punto más alto.

Una vez acabada la compactación, no se permite el recrecido, pero si la alisada y recompactación cuando haya zonas que superen la superficie teórica. Si fuera necesario el recrecido, la D.F. puede optar por incrementar el espesor de la capa superior o bien reconstruir la zona afectada.

Una vez acabada la capa de grava-escoria, se puede aplicar un riego de cura siguiendo las prescripciones generales establecidas para estas aplicaciones.

Una vez finalizada la compactación, la capa grava-escoria puede abrirse al tránsito. En éste caso, antes de proceder a la extensión de la capa superior, es necesario corregir las irregularidades de la superficie y compactar de nuevo.

Control y criterios de aceptación y rechazo  
 $m^3$  de volumen realmente ejecutado, medido de acuerdo con las secciones-tipo señaladas en la D.T.

No se incluyen en este criterio las reparaciones de irregularidades superiores a la tolerable.

No es abono en esta unidad de obra cualquier riego sellado que se añada para dar aper-tura al tránsito.

No es abono en esta unidad de obra el riego de imprimación o adherencia.

El abono de los trabajos de preparación de la superficie de asiento corresponde a la unidad de obra de la capa subyacente.

Condiciones de uso y mantenimiento

Según especificaciones de la D.T.

### 3. CONGLOMERADOS

#### 3.1. CONGLOMERADOS DE TIERRA-CEMENTO

Condiciones de los materiales específicos y/o de las partidas de obra ejecutada

Elaboración de tierra-cemento en planta situada en la obra.

La mezcla será homogénea y sin segregaciones No se utilizarán cementos de categoría superior a 35.

Las tierras estarán exentas de materia orgánica y de otras sustancias que perjudiquen el fraguado del cemento.

Características de la tierra:

- Tamaño máximo del árido: 1/2 del espesor de la tongada a compactar < 80 mm

- Elementos retenidos por el tamiz 2 mm (UNE 7-050), en peso:  $\leq 80\%$

- Elementos que pasan por el tamiz 0,80 (UNE7-050), en peso:  $\leq 50\%$

Condiciones de la fracción tamizada por el tamiza 0,4 (UNE 7-050):

- Límite líquido (NLT-105): <35

- Índice de plasticidad líquido (NLT-106): <15

Contenido de SO<sub>3</sub>, en peso (NLT-120/72): < 0,5%

Tolerancias respecto de la dosificación:

- Contenido de cemento, en peso:  $\pm 0,3\%$

- Humedad de la mezcla respecto a su peso seco:  $\pm 2\%$

Condiciones del proceso de ejecución de las obras

Antes de mezclar la tierra con el cemento se disgregará hasta conseguir una eficacia mínima del 100%, referida al tamiz 25 mm (UNE 7-050) y del 80% referida al tamiz 5 mm (UNE 7-050).

La mezcla se hará en planta dosificadora, que dispondrá de dosificadores independientes para la tierra, el cemento y el agua.

Se mezclará primero el cemento con la tierra, hasta que desaparezcan los grumos de cemento. A continuación se añadirá el agua.

La mezcladora estará limpia antes de la elaboración de la mezcla.

La mezcla se hará inmediatamente antes de su utilización para evitar almacenamientos.

Control y criterios de aceptación y rechazo

$m^3$  de volumen necesario elaborado en la obra.

Condiciones de uso y mantenimiento

Según especificaciones de la D.T.

#### 3.2. CONGLOMERADOS DE GRAVA-CEMENTO

Condiciones de los materiales específicos y/o de las partidas de obra ejecutada

Elaboración de grava-cemento en planta situada en la obra.

Grava-cemento formada por la mezcla homogénea de áridos, cemento y agua.

El cemento será de tipo I, II, III, IV, V (RC-03) o cementos con propiedades especiales. No será de clase superior a 35.

La dosificación será la especificadora en el proyecto o, en su defecto, la fijada por la D.F.

La mezcla será homogénea y sin segregaciones.

Características de los áridos:

El árido será limpio, resistente y de granulometría uniforme.

Estará exento de polvo, suciedad, arcilla, margas u otras materias extrañas.

La curva granulométrica quedará dentro de los siguientes límites:

Tamiz UNE 7-050 (mm)	% Acumulativo de áridos que pasan	
	GC	GC2
40	-	100
25	100	75-100
20	70-100	65-90
10	50-80	40-70
5	35-60	30-55
2	25-45	22-42
0,4	10-24	10-22
0,08	1-8	1-8

El huso GC2 sólo se empleará en la construcción de capas de subbase o arcenes, y capas de base para tráfico ligero.

Coefficiente de desgaste (Ensayo Angeles NLT-149):

- Bases de tráfico pesado o medio: 30

- Bases de otros usos: < 35

Plasticidad.

- Bases de tráfico pesado o medio: Nula

- Bases de otros usos (fracción que pasa por el tamiz 0,40

de la UNE 7-050): LL < 25 (NLT-105/72)

IP < 6 (NLT-106/72)

Equivalente de arena (EA): >30

Contenido de materia orgánica (UNE 7-082):  $\leq 0,05\%$

Terrones de arcilla, en peso (UNE 7-133):  $\leq 2\%$

Contenido de sulfatos, en peso (NLT-120/72):  $\leq 0,5\%$

Contenido de cemento, en peso (C):  $\% \leq C \leq 4,5\%$

Tolerancias respecto de la dosificación:

- Material que pasa por tamices superiores al 2 mm (UNE 7-050):  $\pm 6\%$

- Material que pasa por tamices entre el 2 mm y 0,40 mm (UNE 7-050):  $\pm 3\%$

- Material que pasa por tamices 0,08 mm (UNE 7-050):  $\pm 1,5\%$

- Contenido de cemento, en peso:  $\pm 0,3\%$

- Contenido de agua:  $\pm 0,3\%$

Las cantidades irán expresadas en relación al peso al árido seco.

Condiciones del proceso de ejecución de las obras

La mezcla se hará en planta dosificadora, que dispondrá de dosificadores independientes para la tierra, el cemento y el agua.

Se mezclará primero el cemento con la tierra, hasta que desaparezcan los grumos de cemento. A continuación se añadirá el agua.

La mezcladora estará limpia antes de la elaboración de la mezcla.

La mezcla se hará inmediatamente antes de su utilización para evitar almacenamientos.

Control y criterios de aceptación y rechazo

$m^3$  de volumen necesario elaborado en la obra.

Condiciones de uso y mantenimiento

Según especificaciones de la D.T.

#### 3.3. CONGLOMERADOS DE GRAVA-ESCORIA

Condiciones de los materiales específicos y/o de las partidas de obra ejecutada

Elaboración de grava-cemento en planta situada en la obra.

La dosificación será la especificadora en el proyecto o, en su defecto, la fijada por la D.F.

Características de los áridos:

La curva granulométrica quedará dentro de los siguientes límites:

Tamiz UNE 7-050 (mm)	% Acumulativo de áridos que pasan	
	GEC1	GEC2
25	100	100
20	85-100	85-100
10	40-70	35-65
5	22-46	18-42
2,5	12-32	10-30
1,25	8-24	7-22
0,4	2-13	2-13
0,16	0-8	0-8
0,08	0-4	0-4

Los husos GEG1 y GEG2 se utilizarán con porcentajes de escoria granulada, respecto al peso total de materiales total de materiales secos, del 15% y del 20% respectivamente.

Coefficiente de desgaste (Ensayo Angeles NLT-149):

- Bases de tráfico pesado o medio: < 30

- Bases de otros usos: < 35

Plasticidad: Nula

Equivalente de arena (NLT-113/72): >30

Contenido en peso, de áridos retenidos por el tamiz 5 mm (NTLNE 7-050) con dos o más caras de fractura (para bases de tráfico pesado o medio): > 50%

Contenido de materia orgánica (UNE-7-050): ≤ 0,05%

Terrones de arcilla, en peso (UNE 7-133): ≤ 2%

Características de la escoria granulada:

La curva granulométrica quedará dentro de los siguientes límites:

Tamiz UNE	% Acumulativo de áridos que pasan
5	95-100
2,5	75-100
1,25	40-85
0,4	13-35
0,16	3-14
0,08	1-10

Contenido de cal, en peso: 1% con un contenido de cal libre ≥ 50%

Tolerancias respecto de la dosificación:

- Tamizajes con tamices superiores al 2,5 mm (UNE 7-050): ±6 %

- Tamizaje con tamices entre el 2,5 mm y el 0,16 mm (UNE 7-050): ±3 %

- Tamizaje con tamiz 0,08 mm (UNE 7-050): ±1,5 %

- Escoria granulada: ±1%

- Cal: ±0,2%

Condiciones del proceso de ejecución de las obras

La mezcla se hará en planta dosificadora, que dispondrá de dosificadores independientes para la tierra, el cemento y el agua.

La mezcladora estará limpia antes de la elaboración de la mezcla.

Se utilizará antes que pasen 24 horas desde la pastada.

Control y criterios de aceptación y rechazo

m<sup>3</sup> de volumen necesario elaborado en la obra.

Condiciones de uso y mantenimiento

Según especificaciones de la D.T.

#### 4. AGLOMERADOS PARA PAVIMENTOS

##### 4.1. AGLOMERADOS DE GRAVA-EMULSIÓN

Condiciones de los materiales específicos y/o de las partidas de obra ejecutada

Elaboración de grava-emulsión en planta situada en la obra.

La dosificación será la especificada en el proyecto o, en su defecto, la fijada por la D.F.

La mezcla será homogénea y sin segregaciones.

Características de los áridos:

La curva granulométrica quedará dentro de los siguientes límites:

Tamiz UNE 7-050 (mm)	% Acumulativo de áridos que pasan	
	GEG1	GEG2
40	-	100
25	100	75-100
20	80-100	65-90
10	50-80	45-75

5	30-60	30-60
2,5	20-45	20-45
1,25	15-35	15-35
0,63	10-25	10-25
0,32	8-20	8-20
0,16	5-15	5-15
0,08	3-12	3-12

El huso GEA 2 sólo se utilizará en la construcción de capas de subbase o arcenes, y capas de base para tránsito ligero.

Coefficiente de desgaste (Ensayo Angeles NLT-149):

- Bases de tráfico pesado o medio: < 30

- Bases de otros usos: < 35

Emulsión aniónica:

- Plasticidad: < 10

- Equivalente de arena (NLT-113/72): > 25

Emulsión catiónica:

- Plasticidad: Nula

- Equivalente de arena (NLT-113/72): > 45

Contenido en peso, de áridos retenidos por el tamiz 5 mm (NTLNE 7-050)

con dos o más caras de fractura (para bases de tráfico pesado o medio): > 50 %

Contenido de materia orgánica (UNE-7-050): ≤ 0,05 %

Tolerancias respecto de la dosificación:

- Tamizajes con tamices superiores al 2,5 mm (UNE 7-050): ±6 %

- Tamizaje con tamices entre el 2,5 mm y el 0,16 mm (UNE 7-050): ±3 %

- Tamizaje con tamiz 0,08 mm (UNE 7-050): ±1,5 %

- Agua de envoltura: ±1 %

- Emulsión: ±0,5 %

- Contenido óptimo de líquidos para la compactación: + 1 %

Las cantidades irán expresadas en relación al peso de los áridos secos.

Condiciones del proceso de ejecución de las obras

La mezcla se hará en planta dosificadora, que dispondrá de dosificadores independientes para la tierra, el cemento y el agua.

Se introducirá en primer lugar los áridos, el agua y la emulsión.

Se mezclará primero el cemento con la tierra, hasta que desaparezcan los grumos de cemento. A continuación se añadirá el agua.

La mezcla se hará inmediatamente antes de su utilización para evitar almacenamientos.

Control y criterios de aceptación y rechazo

- m<sup>3</sup> de volumen necesario elaborado en la obra.

Condiciones de uso y mantenimiento

Según especificaciones de la D.T.

#### 5. PAVIMENTOS GRANULARES

##### 5.1. PAVIMENTOS DE TIERRAS

Condiciones de los materiales específicos y/o de las partidas de obra ejecutada

Formación de subbases o bases para sablón.

Pavimentos de zorra, sablón o material seleccionado:

Se consideran incluidas en esta partida las operaciones siguientes:

- Preparación y comprobación de la superficie de asiento.

- Aportación de material.

- Extensión, humectación (si es necesaria), y compactación de cada tongada.

- Alisado de la superficie de la última tongada.

Pavimentos de tierra-cemento "in situ".

Se consideran incluidas en esta partida las operaciones siguientes:

- Preparación y comprobación de la superficie de asiento.

- Distribución del cemento.

- Mezcla del suelo con el cemento.

- Adición de agua.

- Compactación de la mezcla.

- Acabado de la superficie.

- Ejecución de juntas.

- Curado de la mezcla.

La capa tendrá la pendiente especificada en la D.T. o en su defecto la que especifique la D.F.

La superficie de la capa quedará plana y a nivel, con las rasantes previstas en la D.T.

Se alcanzará, como mínimo, el grado de compactación

Pavimentos de tierra-cemento "in situ".

Se comprobará en todos los semiperfiles que el espesor de la capa sea, como mínimo, el teórico deducido de la sección-tipo de los planos.



La superficie acabada no tendrá irregularidades ni discontinuidades.

- Índice de plasticidad del suelo a estabilizar según las normas NLT-105/72 y NLT-106/72: < 15

- Contenido ponderal de material orgánica del suelo a estabilizar según la norma UNE 7-368: < 1%

- Contenido ponderal de sulfatos, expresados en SO<sub>3</sub>, según la norma UNE 7-368: < 0,5%

- Resistencia a la compresión al cabo de 7 días: ≥ 0,9 x 25 kg/cm<sup>2</sup>

Tolerancias a ejecución:

- Planeidad: ±10 mm/3 m

Tolerancias de ejecución de los pavimentos de zahorra, tablón o material seleccionado:

- Replanteo de rasantes: + 0

- 1/5 del espesor teórico

- Nivel de la superficie: ±20 mm

Tolerancias de ejecución de los pavimentos de tierra-cemento "in situ":

- Contenido de aditivo respecto al peso seco del suelo: ±0,3 %

- Humedad de la mezcla respecto a su peso seco: ±2 %

- Niveles: - 1/5 del espesor teórico ±30 mm

- Espesor medio de la capa: - 10 mm

- Espesor de la capa en cualquier punto: - 20 mm

Condiciones del proceso de ejecución de las obras

La capa no se extenderá hasta que se haya comprobado que la superficie sobre la que debe asentarse tiene las condiciones de calidad y forma previstas, con las tolerancias establecidas. Si en esta superficie hay defectos o irregularidades que excedan de las tolerables, se corregirán antes de la ejecución de la partida de obra.

Pavimento de zahorra:

La humedad óptima de compactación, deducida del ensayo "Próctor modificado", según la norma NLT-108/72, se ajustará a la composición y forma de actuación del equipo de compactación.

El material se puede utilizar siempre que las condiciones climatológicas no hayan producido alteraciones en su humedad de tal manera que se supere en más del 2% la humedad óptima.

La extensión se realizará con cuidado, evitando segregaciones y contaminaciones, en tongadas de espesor comprendido entre 10 y 30 cm.

Pavimentos de tablón o de material seleccionado:

- Para temperaturas inferiores a 2°C se suspenderán los trabajos.

- El contenido óptimo de humedad se determinará en la obra en función de la maquinaria disponibles y de los resultados de los ensayos realizados.

Pavimentos de zahorra, tablón o material seleccionada:

- No se extenderá ninguna tongada mientras no se haya comprobado el grado de compactación de la precedente.

- Antes de extender una tongada se puede homogeneizar y humedecer, si se considera necesario.

- Todas las aportaciones de agua se harán antes de la compactación. Después, la única humectación admisibles es la de la preparación para colocar la capa siguiente.

- La compactación se efectuará longitudinalmente; empezando por los cantos exteriores y progresando hacia el centro para solaparse cada recorrido en un ancho no inferior a 1/3 del ancho del elemento compactador.

Las zonas que, por su reducida extensión, su pendiente o su proximidad a obras de paso o desagüe, muros o estructuras, no permitan la utilización del equipo habitual, se compactarán con los medios adecuados al caso para conseguir la densidad prevista.

No se autoriza el paso de vehículos y maquinaria hasta que la capa no se haya consolidado definitivamente. Los defectos que se deriven de éste incumplimiento serán reparados por el contratista según las indicaciones de la D.F.

Las irregularidades que excedan de las tolerancias especificadas en el apartado anterior serán corregidas por el constructor. Será necesario escanificar en una profundidad mínima de 15 cm, añadiendo o retirando el material necesario volviendo a compactar y alisar.

Pavimento de tierra cemento "in situ".

Se suspenderán los trabajos cuando la temperatura a la sombra sea inferior a 5°C o cuando puedan producirse heladas.

Se podrá trabajar normalmente con lluvias ligeras.

El suelo a estabilizar se disgregará previamente hasta una eficacia mínima del 100% en el cedazo UNE 25 mm, y del 80% en el cedazo UNE 5 m. Se entiende como eficacia de disgregación la relación entre el tamizaje en la obra del

material húmedo y el tamizaje en laboratorio de este mismo material desecado y desmenuzado.

No se distribuirá el cemento mientras haya concentraciones superficiales de humedad.

Las operaciones de distribución del aditivo en polvo se suspenderán en caso de viento fuerte.

El cemento se distribuirá uniformemente, con la dosificación establecida y con la maquinaria adecuada, aprobada por la D.F.

El cemento extendido que se haya desplazado se sustituirá antes de la mezcla.

El cemento se extenderá sólo a la superficie que se pueda acabar en la jornada de trabajo.

Antes de una hora desde el vertido del cemento en un punto cualquiera, se mezclará en éste punto el cemento con el suelo, hasta que no se aprecien grumos de cemento en la mezcla.

El agua se añadirá uniformemente y se evitará que se acumule en las roderas que deje el equipo de humectación.

Los tanques regadores no se pararán mientras rieguen, para evitar la formación de zonas con exceso de humedad.

La mezcla de cemento y de tierra se continuará hasta conseguir un color uniforme y la ausencia de grumos de cemento.

En cualquier punto la mezcla no puede estar más de 1/2 hora sin proceder a su compactación y acabado; en caso contrario se removerá y mezclará de nuevo.

Al comenzar a compactar, la humedad del suelo no diferirá la fijada por la fórmula de trabajo en más de un 2% del peso de la mezcla.

La humedad fijada en la fórmula de trabajo se conseguirá antes de 2 horas desde la aplicación del cemento.

En el momento de iniciar la compactación, la mezcla estará suelta en todo su espesor.

El apisonado se hará longitudinalmente, empezando por el lado más bajo y avanzando hacia el punto más alto.

Si al compactar se producen fenómenos de inestabilidad o arrollamiento, se reducirá la humedad de la mezcla.

Los equipos de apisonado serán los necesarios para conseguir que la compactación se acabe antes de las 4 horas siguientes a la incorporación del cemento al suelo. Este tiempo se reducirá a 3 horas si la temperatura es superior a los 30°C.

El acabado concluirá antes de 2 horas desde el comienzo del apisonado.

Las zonas que no se puedan compactar con el equipo utilizado para el resto de la capa, se compactarán con los medios adecuados hasta conseguir una densidad igual a la del resto de la capa.

La recricada en capas delgadas no se permitirá en ningún caso.

Dentro del plazo máximo de ejecución, podrá hacerse alisado con motoniveladora.

Las juntas de trabajo se dispondrán de forma que su canto sea vertical, cortando parte de la capa acabada.

Se dispondrán juntas transversales cuando el proceso constructivo se interrumpa más de 3 horas.

Si se trabaja por fracciones del ancho total, se dispondrán juntas longitudinales si se produce una demora superior a 1 hora entre las operaciones en franjas contiguas.

El recorte y recompactación de una zona alterada sólo se hará si se ésta dentro del plazo máximo fijado para la puesta en obra. Si se rebasa éste plazo, se reconstruirá totalmente la zona afectada, de acuerdo con las instrucciones de la D.F.

La mezcla se mantendrá húmeda, como mínimo, durante los 7 días siguientes a su acabado.

Se dispondrán un riego de curado a partir de las 24 h del final de las operaciones de acabado.

Se prohibirá cualquier tipo de tráfico durante los 3 días siguientes a su acabado, y de vehículos pesados durante los 7 primeros días, a no ser que la D.F., lo autorice expresamente y estableciendo previamente una protección del riego de curado mediante una capa de arena o tierra con dotación no superior a los 6 l/m<sup>2</sup>, que se retirará completamente por barrido antes de ejecutar cualquier unidad de obra encima de la capa tratada.

Si durante los 7 primeros días de la fase de curado se proceden heladas, la capa estabilizada se protegerá adecuadamente contra las mismas, según las instrucciones de la D.F.

Control y criterios de aceptación y rechazo

Pavimentos de zahorra, tablón o material seleccionado:

- m<sup>3</sup> de volumen realmente ejecutado, medido de acuerdo con las secciones-tipo señaladas en la D.T.

- El abono de los trabajos de preparación de la superficie de asiento corresponde a la unidad de obra de la capa subyacente.
  - No serán de abono las creces laterales, ni las consecuentes de la aplicación de la compensación de la merma de espesores de capas subyacentes.
- Pavimentos de tierra-cemento "in situ":
- m<sup>3</sup> de volumen realmente ejecutado, medido de acuerdo con las secciones-tipo señaladas en la D.T.
  - No se incluyen en este criterio las reparaciones de irregularidades superiores a las tolerables.
  - No es abono en esta unidad de obra el riego de curado.
  - No es abono en esta unidad de obra cualquier riego de sellado que se añada para dar apertura al tránsito.
  - El abono de los trabajos de preparación de la superficie de asiento corresponde a la unidad de obra de la capa subyacente.
- Condiciones de uso y mantenimiento  
Según especificaciones de la D.T.

## 5.2. PAVIMENTOS DE MATERIAL DE CANTERA

Condiciones de los materiales específicos y/o de las partidas de obra ejecutada

Formación de pavimento con materiales de cantera.

Se han considerado los casos siguientes:

- Pavimento de zahorra artificial.
- Pavimento de recebo, formado con árido sin clasificar procedente de cantera.
- Pavimento de árido.
- Recebo de pavimento de árido, con arena natural.

Pavimento granulares:

Se consideran incluidas en esta partida las operaciones siguientes:

- Preparación y comprobación de la superficie de asiento.
- Aportación de material.
- Extensión, humectación (si es necesaria), y compactación de cada tongada.
- Alisado de la superficie de la última tongada.

Recebo de pavimento granular:

Se consideran incluidas en esta partida las operaciones siguientes:

- Preparación y comprobación de la superficie de asentamiento.
- Humectación de la capa de árido grueso.
- Aportación de material.
- Extendido, humectación y compactación de cada tongada.
- Compactación del conjunto.

La capa tendrá la pendiente especificada en la D.T. o en su defecto la que especifique la D.F.

La superficie de la capa quedará plana y a nivel, con las rasantes previstas en la D.T.

Se alcanzará, como mínimo, el grado de compactación

Tolerancias a ejecución:

- Nivel de superficie: ±20 mm
- Planeidad: ±10 mm/3 m

Tolerancias de ejecución de los pavimentos granulares:

- Replanteo de rasantes: + 0  
1/5 del espesor teórico

Condiciones del proceso de ejecución de las obras

La capa no se extenderá hasta que se haya comprobado que la superficie sobre la que debe asentarse tiene las condiciones de calidad y forma previstas, con las tolerancias establecida. Si en esta superficie hay defectos o irregularidades que excedan de las tolerables, se corregirán antes de la ejecución de la partida de obra.

Para temperaturas inferiores a 2°C se suspenderán los trabajos.

Pavimento de zahorra:

- La humedad óptima de compactación, deducida del ensayo "Próctor modificado", según la norma NLT-108/72, se ajustará a la composición y forma de actuación del equipo de compactación.

- La preparación de zahorra se hará en central y no "in situ". La adición del agua de compactación también se hará en central excepto cuando la D.F. autorice lo contrario.

- El material se puede utilizar siempre que las condiciones climatológicas no hayan producido alteraciones en su humedad de tal manera que se supere en más del 2% la humedad óptima.

Pavimentos granulares:

- La extensión se realizará con cuidado, evitando segregaciones y contaminaciones, en tongadas de espesor comprendido entre 10 y 30 cm

Recebo con arena natural:

- Una vez se haya encajado el árido grande se extenderá y compactará la arena para que rellene los huecos que queden.
- La dotación de arena se extenderá en 3 fases: en la primera se aportará el 50%; la segunda será ligeramente inferior al 50%; y la última con la arena restantes. Después de cada una de ellas es necesario humidificar y compactar hasta la penetración del material.

Pavimentos granulares:

- Todas las aportaciones de agua se harán antes de la compactación. Después, la única humectación admisibles es la de la preparación para colocar la capa siguiente.

- La compactación se efectuará longitudinalmente, empezando por los cantos exteriores y progresando hacia el centro para solaparse cada recorrido en un ancho no inferior a 1/3 del ancho del elemento compactador.

Las zonas que, por su reducida extensión, su pendiente o su proximidad a obras de paso o desagüe, muros o estructuras, no permitan la utilización del equipo habitual, se compactarán con los medios adecuados al caso para conseguir la densidad prevista.

No se autoriza el paso de vehículos y maquinaria hasta que la capa no se haya consolidado definitivamente. Los defectos que se deriven de éste incumplimiento serán reparados por el contratista según las indicaciones de la D.F.

Las irregularidades que excedan de las tolerancias especificadas en el apartado anterior serán corregidas por el constructor. Será necesario escarificar en una profundidad mínima de 15 cm, añadiendo o retirando el material necesario volviendo a compactar y alisar.

Control y criterios de aceptación y rechazo

m<sup>3</sup> de volumen realmente ejecutado, medido de acuerdo con las secciones-tipo señaladas en la D.T.

El abono de los trabajos de preparación de la superficie de asiento corresponde a la unidad de obra de la capa subyacente.

Pavimentos granulares:

- No serán de abono las creces laterales, ni las consecuentes de la aplicación de la compensación de la merma de espesores de capas subyacentes.

Condiciones de uso y mantenimiento

Según especificaciones de la D.T.

## 6. PAVIMENTOS DE PIEDRA NATURAL Y ADOQUINES DE HORMIGÓN

Condiciones de los materiales específicos y/o de las partidas de obra ejecutada

Formación de pavimento de adoquines.

Se consideran incluidas en esta partida las operaciones siguientes:

- Pavimento de adoquines sobre lecho de arena y juntas rellenas con arena.
- Pavimento de adoquines colocados con mortero y juntas rellenas con lechada de cemento.
- Pavimento de adoquines sobre lecho de arena y juntas rellenas con mortero.

Operaciones incluidas en la partida:

Colocación sobre lecho de arena y juntas rellenas de arena:

- Preparación y comprobación de la superficie de asiento.
- Colocación de lecho de arena.
- Colocación y compactación de los adoquines.
- Rellenos de las juntas con arena.
- Compactación final de los adoquines.
- Barrido del exceso de arena.

Colocación con mortero y juntas rellenas con lechada de cemento:

- Preparación y comprobación de la superficie de asiento.
- Colocación de la base de mortero seco.
- Humectación y colocación de los adoquines.
- Compactación de la superficie.
- Humectación de la superficie.
- Relleno de las juntas con lechada de cemento.

Colocación sobre lecho de arena y relleno de las juntas con mortero:

- Preparación y comprobación de la superficie de asiento.
- Colocación del lecho de arena.
- Colocación de los adoquines.
- Compactación del pavimento de adoquines.
- Relleno de las juntas con mortero.

El pavimento formará una superficie plana, uniforme y se ajustará a las alineaciones y a las rasantes previstas.

Los adoquines quedarán bien asentados, con la cara más ancha arriba. Quedarán colocados a rompejuntas, siguiendo las especificaciones de la D.T.

El pavimento tendrá, transversalmente, una pendiente entre el 2 y el 8%.

Las juntas entre las piezas serán del mínimo espesor posible y nunca superior a 8 m.

Tolerancias a ejecución:

- Nivel :  $\pm 12$  mm
- Replanteo:  $\pm 10$  mm
- Planeidad:  $\pm 5$  mm/3 m

Condiciones del proceso de ejecución de las obras

Colocación sobre el lecho de arena y juntas rellenas con arena:

No se trabajará en condiciones meteorológicas que puedan producir alteraciones a la subbase o lecho de arena.

El lecho de arena nivelada se dejará a 1,5 cm por encima del nivel definitivo.

Colocadas las piezas se apisonarán 1,5 cm hasta el nivel previsto.

Las juntas se rellenarán con arena fina.

Una vez rejuntadas se hará una segunda compactación con 2 ó 3 pasadas de pisón vibrante y un recebo final con arena para acabar de rellenar las juntas.

Se barrerá la arena que ha sobrado antes de abrirlo al tránsito.

Colocación con mortero y juntas rellenas con lechada:

- Se suspenderán los trabajos cuando la temperatura sea  $< 5^{\circ}\text{C}$ .

- Los adoquines se colocarán sobre una base de mortero seco.

- Una vez colocadas las piezas se regarán para conseguir el fraguado del mortero de base.

- Después se rellenarán las juntas con la lechada.

- La superficie se mantendrá húmeda durante las 72 h siguientes.

Colocación sobre lecho de arena y juntas rellenas con mortero:

- No se trabajará en condiciones meteorológicas que puedan producir alteraciones a la subbase o lecho de arena.

- El lecho de tierra nivelada de 5 cm de espesor, se dejará a 1,5 cm sobre el nivel definitivo.

- Colocadas las piezas se apisonarán 1,5 cm hasta el nivel previsto.

- Las juntas se rellenarán con mortero de cemento.

- La superficie se mantendrá húmeda durante 72 h siguientes.

Control y criterios de aceptación y rechazo

$\text{m}^2$  de superficie medida según las especificaciones de la D.T.

Condiciones de uso y mantenimiento

Según especificaciones de la D.T.

## 7. PAVIMENTOS DE HORMIGÓN

### 7.1. PAVIMENTOS DE HORMIGÓN

Condiciones de los materiales específicos y/o de las partidas de obra ejecutada

Pavimentos de hormigón vibrado, colocados con extendedora o con regla vibratoria.

Se consideran incluidas dentro de esta unidad de obra las operaciones siguientes:

Colocación con extendedora:

- Preparación y comprobación de la superficie de asiento.

- Colocación de elementos de guiado de las máquinas.

- Colocación del hormigón.

- Ejecución de juntas en fresco.

- Realización de la textura superficial.

- Protección del hormigón fresco y curado.

Colocación con regla vibratoria:

- Preparación y comprobación de la superficie de asiento.

- Colocación de los encofrados laterales.

- Colocación de los elementos de las juntas.

- Colocación del hormigón.

- Realización de la textura superficial.

- Protección de la textura superficial.

- La superficie del pavimento presentará una textura uniforme y exenta de segregaciones.

- Las losas no presentarán grietas.

- Los cantos de las losas y los labios de las juntas que presenten astilladuras se repararán con resina epoxi, según las instrucciones de la D.F.

- La anchura del pavimento no será inferior en ningún caso a la prevista en la D.T.

- El espesor del pavimento no será inferior en ningún punto al previsto en la D.T.

- La profundidad de la textura superficial determinada por el círculo de arena según la Norma NLT-335/87 estará comprendida entre 0,70 mm y 1 m.

Resistencia característica estimada del hormigón (Fest) al cabo de 28 días:  $\geq 0,9 \times F_{ck}$

Resistencia a tracción indirecta a los 28 días (según UNE 83-306-85):

- Para hormigón HP-35:  $\geq 35 \text{ Kg/cm}^2$

- Para hormigón HP-40:  $\geq 40 \text{ Kg/cm}^2$

- Para hormigón HP-45:  $\geq 45 \text{ Kg/cm}^2$

Tolerancias de ejecución:

- Desviación en planta:  $\pm 30$  mm

- Cota de la superficie acabada:  $\pm 10$  mm

Condiciones del proceso de ejecución de las obras

La capa no se extenderá hasta que se haya comprobado que la superficie sobre la que debe asentarse tiene las condiciones de calidad y forma prevista, con las tolerancias establecidas.

Si en esta superficie hay defectos o irregularidades que excedan de las tolerables, se corregirán antes de la ejecución de la partida de obra.

Se suspenderán los trabajos cuando la temperatura ambiente sea de  $2^{\circ}\text{C}$ .

Cuando la temperatura ambiente sea superior a  $25^{\circ}\text{C}$ , se controlará constantemente la temperatura del hormigón, que no debe rebasar en ningún momento los  $30^{\circ}\text{C}$ .

En tiempo caluroso, o con viento y humedad relativa baja, se extremarán las precauciones para evitar desecaciones superficiales y fisuraciones, según las indicaciones de la D.F.

Se interrumpirá el hormigonado cuando llueva con una intensidad que pueda provocar la deformación del canto de las losas o la pérdida de la textura superficial del hormigón fresco.

Entre la fabricación de hormigón y su acabado no puede pasar más de 1 h. La D.F. podrá ampliar este plazo hasta un máximo de 2 h.

Delante de la maestra enrasadora se mantendrá en todo momento y en toda el ancho de la pavimentadora un exceso de hormigón fresco en forma de cordón de varios centímetros de altura.

Colocación con extendedora:

- El camino de rodadura de las máquinas se mantendrá limpio con los dispositivos adecuados acoplados a las mismas.

- Los elementos vibratorios de las máquinas no se apoyarán sobre pavimentos acabados, y dejarán de funcionar en el instante en que éstas se paren.

- La distancia entre las piquetas que sostienen el cable guía de la extendedora no será superior a 10 m. Esta distancia se reducirá a 5 m en las curvas de radio inferior a 500 m y en los encuentros verticales de parámetro inferior a 2.000 m.

- Se tensará el cable de guía de forma que su flecha entre dos piquetas consecutivas no sea superior a 1 m.

- Se protegerá la zona de las juntas de la acción de las orugas interponiendo bandas de goma, chapas metálicas u otros materiales adecuados en el caso que se hormigone una franja junto a otra ya existente y se utilice ésta como guía de las máquinas.

- En caso de que la maquinaria utilice como elemento de rodadura un bordillo o una franja de pavimento de hormigón previamente construido, tendrán que haber alcanzado una edad mínima de 3 días.

- El vertido y el extendido del hormigón se harán de forma suficientemente uniforme

para no desequilibrar el avance de la pavimentadora.

- Esta precaución se extremará en el caso de hormigonado en rampa.

Colocación con regla vibratoria:

- La cantidad de encofrado disponible será suficiente para que en un plazo mínimo de desencofrado del hormigón de 16 horas, se tenga en todo momento colocada y a punto una longitud de encofrado no inferior a la correspondiente a 3 h de hormigonado.

- La terminadora tendrá capacidad para acabar el hormigón a un ritmo igual al de fabricación.

- La longitud de la maestra enrasadora de la pavimentadora será suficiente para que no se aprecien ondulaciones en la superficie del hormigón.

- El vertido y extensión se realizarán con cuidado, evitando segregaciones y contaminaciones.

- En caso de que la calzada tenga dos o más carriles en el mismo sentido de circulación, se hormigonarán como mínimo dos carriles al mismo tiempo.

- Se dispondrán pasarelas móviles para facilitar la circulación del personal y evitar daños al hormigón fresco.

- Los cortes de hormigonado tendrán todos los accesos señalizados y acondicionados para proteger el pavimento construido.

- En las juntas longitudinales se aplicará un producto antiadherente en el canto de la franja ya construida. Se cuidará que el hormigón que se coloque a lo largo de esta junta sea homogéneo y quede perfectamente compactado.

- Se dispondrán juntas transversales de hormigonado al final de la jornada, o cuando se haya producido una interrupción del hormigonado que haga temer un principio de fraguado en el frente de avance.

- Siempre que sea posible se harán coincidir estas juntas con una de contracción o de dilatación, modificando si es necesario la situación de aquellas, según las instrucciones de la D.F.

- Si no se puede hacer de esta forma, se dispondrán a más de un metro y medio de distancias de la junta más cercana.

- Se retocarán manualmente las imperfecciones de los labios de las juntas transversales de contracción ejecutadas en el hormigón fresco.

- En el caso de que las juntas se ejecuten por inserción en el hormigón fresco de una tira de material plástico o similar, la parte superior de ésta no quedará por encima de la superficie del pavimento, ni a más de 5 cm por debajo.

- Se prohibirá el riego con agua o la extensión de mortero sobre la superficie del hormigón fresco para facilitar su acabado.

- Donde sea necesario aportar material para conseguir una zona baja, se aportará hormigón no extendido.

- En el caso que se hormigone en dos capas, se extenderá la segunda antes que la primera empiece su fraguado. Entre la puesta en la obra de dos capas no pasará más de 1 hora.

- En el caso que se pare la puesta en obra del hormigón más de 1/2 h, se cubrirá el frente de forma que no se evapore el agua.

- Cuando el hormigón esté fresco, se redondearán los cantos de la capa con una llana curva de 12 mm de radio.

Colocación con extendedora:

- La superficie del pavimento no se retocará, excepto en zonas aisladas, comprobadas con una regla no inferior a 4 m.

- En el caso que no haya una iluminación suficiente a criterio de la D.F., se parará el hormigonado de la capa con una antelación suficiente para que se puede acabar con luz natural.

- La D.F. podrá autorizar la sustitución de las texturas por estriado o ranurado por una desnudación química de la superficie del hormigón fresco.

- Después de dar la textura al pavimento, se numerarán las losas exteriores de la calzada con tres dígitos, aplicando una plantilla al hormigón fresco.

- El hormigón se curará con un producto filmógeno, excepto en el caso que la D.F. autorice otro sistema.

- Se curarán todas las superficies expuestas de la losa, incluidos sus bordes tan pronto como queden libres.

- Se volverá a aplicar producto de curado sobre las zonas en que la película formada se haya estropeado durante el período de curado.

- Durante el período de curado y en el caso de una helada imprevista, se protegerá el hormigón con una membrana o plástico aprobada por la D.F. hasta la mañana siguiente a su puesta en obra.

- Se prohibirá todo tipo de circulación sobre la capa durante los 3 días siguientes al hormigonado de la misma, a excepción del imprescindible para la ejecución de junta si la comprobación de la regularidad superficial.

- El tráfico de obra no circulará antes de 7 días desde el acabado del pavimento.

- La apertura a la circulación ordinaria no se hará antes de 14 días desde el acabado del pavimento.

Control y criterios de aceptación y rechazo

m<sup>3</sup> de volumen realmente ejecutado, medido de acuerdo con las secciones-tipo señaladas en la D.T.

No se incluyen en este criterio las reparaciones de irregularidades superiores a la tolerable.

No es abono en esta unidad de obra el riego de curado

El abono de los trabajos de preparación de la superficie de asiento corresponde a la unidad de obra de la capa subyacente.

Condiciones de uso y mantenimiento

Según especificaciones de la D.T.

## 7.2. ELEMENTOS AUXILIARES PARA PAVIMENTOS DE HORMIGÓN

Condiciones de los materiales específicos y/o de las partidas de obra ejecutada

Corte de pavimento de hormigón con sierra de disco para obtener:

- Caja para junta de dilatación.

- Junta de retracción.

Se consideran incluidas dentro de esta unidad de obra las operaciones siguientes:

- Replanteo de la junta.

- Corte del pavimento de hormigón con sierra de disco.

- Limpieza de la junta.

- Eventual protección de la junta ejecutada.

Será recta y estará limpia. Su profundidad y anchura será constante y no tendrá bordes desportillados.

Estará hecho en los lugares especificados en la D.T. o en su defecto, donde indique la D.F.

Junta de retracción:

- Tendrá una profundidad  $\geq 1/3$  del espesor del pavimento.

Tolerancias de ejecución:

- Anchura:  $\pm 10\%$

- Altura:  $\pm 10\%$

- Replanteo:  $\pm 1\%$

Condiciones del proceso de ejecución de las obras

Las juntas se ejecutarán cuando el hormigón esté suficientemente endurecido para evitar que se desportille, y antes de que se empiece a producir grietas por retracción (entre 6 y 48 h del vertido, según la temperatura exterior).

Al realizar las juntas no se producirán daños al pavimento (golpes, rayas, etc.).

Al acabar la junta, si no se sella inmediatamente, se protegerá de la entrada de polvo y del tránsito.

Control y criterios de aceptación y rechazo

m de longitud ejecutada realmente, medida según las especificaciones de la D.T., comprobada y aceptada expresamente por la D.F.

Condiciones de uso y mantenimiento

Según especificaciones de la D.T.

## 8. PAVIMENTOS DE MEZCLA BITUMINOSA

### 8.1. PAVIMENTOS DE MEZCLA BITUMINOSA EN CALIENTE

Condiciones de los materiales específicos y/o de las partidas de obra ejecutada

Mezcla bituminosa colocada a temperatura superior a la del ambiente.

Se consideran incluidas dentro de esta unidad de obra las operaciones siguientes:

- Comprobación de la superficie de asiento.

- Colocación de la mezcla bituminosa.

- Compactación de la mezcla bituminosa.

- Ejecución de juntas de construcción.

- Protección del pavimento acabado.

La superficie acabada quedará plana, lisa, con textura uniforme y sin segregaciones.

Se ajustará a la sección transversal, a la rasante y a los perfiles previstos.

Tendrán la pendiente transversal que se especifique en la D.T. Tendrá el menor número de juntas longitudinales posibles. Estas tendrán la misma textura, densidad y acabado que el resto de la capa.

Se alcanzará, como mínimo, el grado de compactación previsto según la norma NLT-159 (ensayo Marshall).

Tolerancias de ejecución:

- Nivel de la capa de rodadura:  $\pm 10$  mm

- Nivel de las otras capas:  $\pm 15$  mm

- Planeidad de la capa de rodadura:  $\pm 5$  mm/3 m

- Planeidad de las otras capas:  $\pm 8$  mm/3 m

- Regularidad superficial de la capa de rodadura:  $\leq 5$  dm/2 hm

- Regularidad superficial de las otras capas:  $\leq 10$  dm/2 hm

- Espesor de cada capa:  $\geq 80\%$  del espesor teórico

- Espesor del conjunto:  $\geq 90\%$  del espesor teórico

Condiciones del proceso de ejecución de las obras

La capa no se extenderá hasta que se haya comprobado que la superficie sobre la que debe asentarse tiene las condiciones de calidad y forma previstas, con las tolerancias establecidas.

Si en esta superficie hay defecto o irregularidades que excedan de las tolerables, se corregirán antes de la ejecución de la partida de obra.

Se suspenderán los trabajos cuando la temperatura sea inferior a 5°C o en caso de lluvia.

El riego estará curado y conservará toda la capacidad de unión con la mezcla. No puede tener restos fluidificados o agua en la superficie.

La extendedora estará equipada con dispositivo automático de nivelación.

La temperatura de la mezcla en el momento de su extendido no será inferior a la de la fórmula de trabajo.

La extensión de la mezcla se hará en el momento de su extendido no será inferior de la capa y con la mayor continuidad posible.

La mezcla se colocará en franjas sucesivas mientras el canto de la franja contigua esté aún caliente y en condiciones de ser compactada.

En las vías sin mantenimiento de la circulación, con superficies a extender superiores a 70.000 m<sup>2</sup>, se extenderá la capa en toda su anchura, trabajando si fuera necesario con dos o más extendedoras ligeramente desfasadas, evitando juntas longitudinales.

Si el extendido de la mezcla se hace por franjas, al compactar una de estas se ampliará la zona de apisonado para que incluya, como mínimo, 15 cm de la anterior.

En caso de alimentación intermitente, se comprobará que la temperatura de la mezcla que quede sin extender, en tolva de la extendidora y debajo de ella, no sea inferior a la de la fórmula de trabajo.

Se procurará que las juntas transversales de capas sobrepuestas queden a un mínimo de 5 m una de la otra, y que las longitudinales queden a un mínimo de 15 cm una de la otra.

Las juntas serán verticales y tendrán una capa uniforme y fina de riego de adherencia.

Las juntas tendrán la misma textura, densidad y acabado que el resto de la capa.

La nueva mezcla se extenderá contra la junta, se apisonará y alisará con elementos adecuados y calientes, antes de permitir el paso del equipo de apisonado. Las juntas transversales de las capas de rodadura se apisonarán transversalmente, disponiendo los apoyos necesarios para el rodillo.

La compactación empezará a la temperatura más alta posible que pueda soportar la carga.

Se utilizará un rodillo vibratorio autopropulsado y de forma continua. Las posibles irregularidades se corregirán manualmente.

Los rodillos llevarán su rueda motriz del lado más próximo a la extendidora; sus cambios de dirección se harán sobre la mezcla ya compactada, y sus cambios de sentido se harán con suavidad. Se cuidará que los elementos de compactación estén limpios, y si es preciso, húmedos.

Las irregularidades que excedan de las tolerancias especificadas, y las zonas que retengan agua sobre la superficie, se corregirán según las instrucciones de la D.F.

No se autorizará el paso de vehículos y maquinaria hasta que la mezcla no esté compactada, a la temperatura ambiente y con la densidad adecuada.

Control y criterios de aceptación y rechazo  
t de peso medida según las especificaciones de la D.T.

No se incluyen en este criterio las reparaciones de irregularidades superiores a las tolerables.

El abono de los trabajos de preparación de la superficie de asiento corresponde a la unidad de obra de la capa subyacente.

No es abono en esta unidad de obra el riego de imprimación o de adherencia.

Condiciones de uso y mantenimiento  
Según especificaciones de la D.T.

## 8.2. PAVIMENTOS DE MEZCLA BITUMINOSA EN FRÍO

Condiciones de los materiales específicos y/o de las partidas de obra ejecutada

Mezcla bituminosa colocada y compactada a la temperatura ambiente.

Se consideran incluidas dentro de esta unidad de obra las operaciones siguientes:

- Comprobación de la superficie de asiento.
- Colocación de la mezcla bituminosa.
- Compactación de la mezcla bituminosa.
- Ejecución de juntas de construcción.
- Protección del pavimento acabado.

La superficie acabada quedará plana, lisa, con textura uniforme y sin segregaciones.

Se ajustará a la sección transversal, a la rasante y a los perfiles previstos.

Tendrán la pendiente transversal que se especifique en la D.T.

Tendrán el menor número de juntas longitudinales posibles.

Estas tendrán la misma textura, densidad y acabado que el resto de la capa.

Se alcanzará, como mínimo, el grado de compactación previsto según la norma NLT-159 (ensayo Marshall).

- Tolerancias de ejecución:
- Nivel de la capa de rodadura: ±10 mm
  - Nivel de las otras capas: ±15 mm
  - Planeidad de la capa de rodadura: ±5 mm/3 m
  - Planeidad de las otras capas: ±8 mm/3 m
  - Espesor del conjunto: ≥ 90% del espesor teórico

Condiciones del proceso de ejecución de las obras

La capa no se extenderá hasta que se haya comprobado que la superficie sobre la que debe asentarse tiene las condiciones de calidad y forma previstas, con las tolerancias establecidas. Si en esta superficie hay defectos o irregularidades que excedan de las tolerables, se corregirán antes de la ejecución de la partida de obra.

Se suspenderán los trabajos cuando la temperatura sea inferior a 5°C o en caso de lluvia.

El riego estará curado y conservará toda la capacidad de unión con la mezcla. No puede tener restos fluidificados o agua en la superficie.

La extendidora estará equipada con dispositivo automático de nivelación.

La extensión de la mezcla se hará mecánicamente empezando por el borde inferior de la capa y con la mayor continuidad posible.

La mezcla se colocará en franjas sucesivas mientras el canto de la franja contigua esté aún en condiciones de ser compactada.

En las vías sin mantenimiento de la circulación, con superficies a extender superiores a 70.000 m<sup>2</sup>, se extenderá la capa en toda su anchura, trabajando si fuera necesario con dos o más extendedoras ligeramente desfasadas, evitando junta longitudinales.

Si el extendido de la mezcla se hace por franjas, al compactar una de estas se ampliará la zona de apisonado para que incluya, como mínimo, de la anterior.

Se procurará que las juntas transversales de capas sobrepuestas queden a un mínimo de 5 m una de la otra, y que las longitudinales queden a un mínimo de 15 cm una de la otra.

Las juntas serán verticales y tendrán una capa uniforme y fina de riego de adherencia.

Las juntas tendrán la misma textura, densidad y acabado que el resto de la capa.

La nueva mezcla se extenderá contra la junta, se apisonará y alisará con elementos adecuados antes de permitir el paso del equipo de apisonado. Las juntas transversales de las capas de rodadura se apisonarán transversalmente, disponiendo los apoyos necesarios para el rodillo.

La compactación se realizará utilizando un rodillo vibratorio autopropulsado y de forma continua. Las posibles irregularidades se corregirán manualmente.

Los rodillos llevarán su rueda motriz del lado más próximo a la extendidora; sus cambios de dirección se harán sobre la mezcla ya compactada, y sus cambios de sentido se harán con suavidad. Se cuidará que los elementos de compactación estén limpios y, si es preciso, húmedos.

Las irregularidades que excedan de las tolerancias especificadas, y las zonas que retengan agua sobre la superficie, se corregirán según las instrucciones de la D.F.

No se autorizará el paso de vehículos y maquinaria hasta que la mezcla no esté compactada y con la densidad adecuada.

Control y criterios de aceptación y rechazo  
t de peso medida según las especificaciones de la D.T.

No se incluyen en este criterio las reparaciones de irregularidades superiores a las tolerables.

El abono de los trabajos de preparación de la superficie de asiento corresponde a la unidad de obra de la capa subyacente.

No es abono en esta unidad de obra el riego de imprimación o de adherencia.

Condiciones de uso y mantenimiento  
Según especificaciones de la D.T.

## 9. RIEGOS SIN ÁRIDOS

### 9.1. RIEGOS CON LIGANTES HIDROCARBONADOS

Condiciones de los materiales específicos y/o de las partidas de obra ejecutada

Riegos de imprimación, de adherencia o de penetración, con ligante de alquitrán, emulsión bituminosa o betún asfáltico.

Se consideran incluidas dentro de esta unidad de obra las siguientes operaciones:

- Riego de imprimación o de penetración.
- Preparación de la superficie existente.
  - Aplicación del ligante bituminoso.
  - Eventual extensión de un granulado de cobertura.
- Riego de adherencia:

- Preparación de la superficie existente.
- Aplicación del ligante bituminoso.

El riego tendrá una distribución uniforme y no puede quedar ningún tramo de la superficie tratada sin ligante.

Se evitará la duplicación de la dotación en las juntas de trabajo transversales.

Quando el riego se haga por franjas, es necesario que el tendido del ligante esté superpuesto en la unión de dos franjas. Riego de imprimación o de adherencia.

Su aplicación estará coordinada con el extendido de la capa superior.

Riego de imprimación o de penetración.

Quando la D.F. lo considere oportuno se podrá dividir la dotación prevista para su aplicación en dos veces.

Condiciones del proceso de ejecución de las obras

La superficie a regar debe tener la densidad y las rasantes especificadas en la D.T.

Cumplir las condiciones especificadas para la unidad de obra correspondiente y no será reblandecida por un exceso de humedad.

Se suspenderán los trabajos cuando la temperatura sea inferior a 5°C o en caso de lluvia.

La superficie a regar estará limpia y sin materia suelta.

Riego de imprimación o de penetración:

Se humedecerá antes de la aplicación del riego.

La temperatura de aplicación del ligante será la correspondiente a una viscosidad de 20 a 100 segundos Saybolt Furool.

Se protegerán los elementos constructivos o accesorios del entorno, para que queden limpios una vez aplicado el riego.

El equipo de aplicación ira sobre neumáticos y el dispositivo regador proporcionará uniformidad transversal.

Donde no se puede hacer de esta manera, se hará manualmente.

Se prohibirá el tráfico hasta que haya acabado el curado o la rotura del ligante.

Riego de adherencia:

Si el riego debe extenderse sobre un pavimento bituminoso antiguo, se eliminarán los excesos de betún y se repararán los desperfectos que puedan impedir una perfecta unión entre las capas bituminosas.

En una segunda aplicación se puede rectifica añadiendo ligante donde falte o absorbiendo el exceso extendiendo una dotación de arena capaz de absorber el ligante.

El árido será arena natural procedente del machaqueo y mezcla de áridos. Pasará, en una totalidad, por el tamiz 5 mm (UNE 7-050).

Riego de imprimación o de penetración:

- Se prohibirá la acción de todo tipo de tránsito, preferentemente, durante 24 h siguientes a la aplicación del ligante.

- Si durante éste período circula tráfico, se extenderá un árido de cobertura y los vehículos circularán a velocidad  $\leq 30$  Km/h.

- La dosificación del árido de cobertura será de 4 l/ m<sup>2</sup> y tendrán un diámetro máximo de 4,76 m.

Control y criterios de aceptación y rechazo

m<sup>2</sup> de superficie medida según las especificaciones de la D.T.

No son de abono los excesos laterales.

Riego de imprimación o de penetración:

Queda incluido en esta unidad de obra el granulado de cobertura para dar cobertura al tráfico.

Condiciones de uso y mantenimiento

Según especificaciones de la D.T.

## 9.2. RIEGOS DE CURADO CON PRODUCTO FILMÓGENO

Condiciones de los materiales específicos y/o de las partidas de obra ejecutada

Riego para el curado del hormigón con producto filmógeno.

Se consideran incluidas dentro de esta unidad de obra las siguientes operaciones:

- Preparación de la superficie existente.

- Aplicación del producto filmógeno de curado.

El riego tendrá una distribución uniforme y no puede quedar ningún tramo de la superficie tratada sin ligante.

Se evitará la duplicación de la dotación en las juntas de trabajo transversales.

Quando el riego se haga por franjas, es necesario que el tendido del ligante esté superpuesto en la unión de dos franjas.

Condiciones del proceso de ejecución de las obras

La superficie para regar tendrá la densidad y las rasantes especificadas en la Documentación Técnica. Cumplir las condiciones especificadas para la unidad de obra correspondiente.

Se suspenderán los trabajos cuando la temperatura sea inferior a 5°C o en caso de lluvia.

La superficie a regar estará limpia y sin materia suelta.

Se protegerán los elementos constructivos o accesorios del entorno, para que queden limpios una vez aplicado el riego.

Se mantendrá húmeda la superficie a tratar.

No circulará tráfico durante los tres días siguientes a la ejecución del riego.

Si durante éste período circula tráfico, se extenderá un árido de cobertura y los vehículos circularán a velocidad  $\leq 30$  Km/h. La dosificación del árido de cobertura será de 4 l/m<sup>2</sup> y tendrá un diámetro máximo de 4,76 m.

Control y criterios de aceptación y rechazo

t medida según las especificaciones de la D.T.

Queda incluido en esta unidad de obra el granulado de cobertura para dar cobertura al tráfico.

Condiciones de uso y mantenimiento

Según especificaciones de la D.T.

## 10. TRATAMIENTOS SUPERFICIALES

Condiciones de los materiales específicos y/o de las partidas de obra ejecutada

Capa de rodadura para pavimentos por medio de riegos de los siguientes tipos:

- Riego monocapa simple.

- Riego monocapa doble.

Se consideran incluidas dentro de esta unidad de obra las operaciones siguientes:

Riego monocapa simple:

- Preparación y comprobación de la superficie de asiento.

- Aplicación del ligante hidrocarbónico.

- Extendido del árido.

- Apisonado del árido.

- Eliminación del árido no adherido.

Riego monocapa doble:

- Preparación y comprobación de la superficie de asiento.

- Aplicación del ligante hidrocarbónico.

- Primera extensión del árido.

- Primera apisonado del árido, cuando la D.F. lo ordene.

- Segunda extensión del árido.

- Apisonado extensión del árido.

- Eliminación del árido no adherido.

Estará exento de defectos localizados como exudaciones de ligante y desprendimientos de árido.

Tendrá una textura uniforme, que proporciones un coeficiente de resistencia al deslizamiento no inferior a 0,65, según la norma NLT-175/73.

Condiciones del proceso de ejecución de las obras

Se suspenderán los trabajos cuando la temperatura sea inferior a 10°C o con lluvia.

Ligante de alquitrán o betún asfáltico.

No se harán riegos con gravillas sobre superficies mojadas. Se comprobará la regularidad superficial y el estado de la superficie sobre la que se efectuará el tratamiento superficial.

La superficie sobre la que se aplica el ligante hidrocarbónico estará exenta en polvo, suciedad, barro, seco, materia suelta o que pueda ser perjudicial. La limpieza se hará con agua a presión o con un barrido enérgico.

Se protegerán los elementos constructivos o accesorios para evitar que se manchen con ligante.

La aplicación del ligante hidrocarbónico se hará de manera uniforme y se evitará la duplicación de la dotación en las juntas transversales de trabajo colocando tiras de papel u otro material bajo los difusores.

El extendido del árido se hará de manera uniforme y de manera que se evite el contacto de las ruedas del equipo de extendido con el ligante sin cubrir.

En el caso que la D.F. lo considere oportuno, se hará un apisonado auxiliar inmediatamente después del extendido del primer árido.

El apisonado del árido se ejecutará longitudinalmente empezando por el borde inferior, progresando hacia el centro y solapándose cada pasada con el anterior.

El apisonado con compactadores se completará con el trabajo manual necesario para la corrección de todos los defectos e irregularidades que se pueden presentar.

El apisonado del árido acabará antes de 20 minutos, cuando el ligante sea alquitrán o betún asfáltico, o 30 minutos, cuando el ligante sea betún asfáltico fluidificante o emulsión bituminosa; desde el comienzo de su extendido.

Una vez apisonado el árido y cuando el ligante alcance una cohesión suficiente, a juicio de la D.F. para resistir la acción de la circulación normal de vehículos, se eliminarán todo exceso de árido que quede suelto sobre la superficie antes de permitir la circulación.

Se evitará la circulación sobre un tratamiento superficial como mínimo durante las 24 h. siguientes a su terminación. Si esto no es factible, se eliminará la velocidad a 40 Km/h y se avisará del peligro que representa la proyección del árido.

En los 15 días siguientes a la apertura a la circulación, y a excepción de que la D.F. ordene lo contrario, se hará un barrido definitivo del árido no adherido.

Cuando la superficie a tratar sea superior a 70.000 m<sup>2</sup> se hará un tramo de prueba previamente al tratamiento superficial.

La D.F. podrá aceptar el tramo de prueba como parte integrante de la obra.

Control y criterios de aceptación y rechazo

m<sup>2</sup> de superficie medida según las especificaciones de la D.T.

Este criterio incluye la preparación de la superficie que recibirá el tratamiento superficial.

Condiciones de uso y mantenimiento

Según especificaciones de la D.T.

## 11. MATERIALES PARA SOPORTE DE PAVIMENTOS

Condiciones de los materiales específicos y/o de las partidas de obra ejecutada

Terrazo para recreado de soporte de pavimento y pasta niveladora.

Terrazo:

- Baldosa hidráulica obtenida por moldeado o prensado, constituida por una capa superior, la huella o cara, una capa intermedia que a veces no existe, y una capa de base o dorso.

- La capa superior, el tendido, estará formado por mortero rico en cemento, arena muy fina, áridos triturados de mármol y piedras de medida mayor y colorantes.

- La capa intermedia, en su caso, será de un mortero análogo al de la cara, sin colorantes.

- La capa de base estará formado por mortero menos rico en cemento y arena más gruesa.

- La baldosa no tendrá roturas, ni desportillamientos de medida considerable.

- Tendrá una textura lisa en toda la superficie.

- Será de forma geométrica cuadrada, con la cara superficial plana.

Pasta niveladora:

- Producto en polvo ya preparado formado por cemento, arena de cuarzo, cola de origen animal y aditivos, para obtener, con la adición de agua en la proporción especificada, pastas para cubrir los desconchados y pequeñas irregularidades que pueda presentar una superficie.

- No tendrá grumos ni principios de aglomeración.

- La masa, una vez preparada, será de consistencia viscosa y espesa.

- El material tendrá concedido el DIT por el laboratorio homologado.

Cumplirá además las características indicadas por el fabricante. Este facilitará como mínimo los siguientes datos:

- Composición.

- Densidad en polvo y en pasta.

- Procedimientos para la elaboración de la pasta y para su aplicación.

- Rendimientos previstos.

Especificaciones para el terrazo:

Los ángulos serán rectos y las artistas rectas y vivas.

Sus características medidas según los ensayos establecidos por la Norma UNE 127-001 serán:

- Espesor total:  $\geq 2,4$  cm

- Espesor de la capa superior:  $\geq 0,5$  cm

- Absorción de agua (UNE 127-002):  $\leq 15\%$

- Resistencia al desgaste (UNE 127-005):  $\leq 3$  mm

Tensión de rotura (UNE 127-006 y UNE 127-007):

- Cara a tracción:  $\geq 55$  kg/cm<sup>2</sup>

- Dorso a tracción:  $\geq 40$  kg/cm<sup>2</sup>

Tolerancias del terrazo:

- Medidas nominales:  $\pm 0,9$  mm

- Variaciones de espesor:  $\leq 8\%$

- Ángulos rectos, variación sobre un arco de 20 cm de radio:  $\pm 0,8$  mm

- Rectitud de aristas:  $\pm 0,6$  mm

- Planeidad:  $\pm 1,7$  mm

- Alabeos:  $\pm 0,5$  mm

- Hendiduras, grietas, depresiones o desconchados

visibles a 1,70 m:  $\leq 4\%$  baldosas sobre el total

- Desportillado de aristas de longitud  $> 4$  mm:  $\leq 5\%$  baldosas sobre el total

- Despuntado de esquinas de longitud  $> 2$  m:  $\leq 4\%$  baldosas sobre el total

- Suma de los porcentajes anteriores:  $\leq 12\%$  baldosas sobre el total

Condiciones del proceso de ejecución de las obras

Terrazo:

- Suministro: Embaladas sobre palets. Cada pieza llevará al dorso la marca del fabricante.

- Almacenamiento: En lugares protegidos de impactos y de la intemperie.

Pasta niveladora:

- Suministro: Envasado en sacos de polietileno estancos. En el envase constará el nombre del fabricante y el tipo de producto contenido, modo y condiciones de aplicación.

- Almacenamiento: En su envase, en lugares protegidos de la humedad y de temperatura elevadas.

Control y criterios de aceptación y rechazo

Pasta niveladora:

- Kg. de peso necesario suministrado en la obra.

Terrazo:

- m<sup>2</sup> de superficie necesaria suministrada en la obra.

Condiciones de uso y mantenimiento

Según especificaciones de la D.T.

## 12. ELEMENTOS ESPECIALES PARA PAVIMENTOS

Condiciones de los materiales específicos y/o de las partidas de obra ejecutada

Acabado de junta de dilatación de pavimento sobre estructuras, por medio de pieza de caucho, neopreno armado o metálica, colocada con adhesivo, fijaciones mecánicas o ambos sistemas.

Se consideran incluidas dentro de esta unidad de obra las operaciones siguientes:

Pieza de caucho:

- Colocación de perfil de caucho precomprimido.

- Sellado del perímetro de la junta con resina epoxi.

Pieza de neopreno armado:

- Replanteo y marcado de los pernos de fijación de la junta.

- Colocación y anclaje de los pernos por medio de resinas epoxi.

- Instalación del perfil y fijación del mismo.

- Sellado de la cabeza de los pernos, así como del perímetro de la junta, con resina epoxi.

Pieza metálica:

- Montaje del perfil con sus fijaciones.

- Disposición del perfil y fijación del mismo.

El perfil se ajustará a las características señaladas en los planos, asegurando el recorrido establecido en la D.T.

Las secciones de unión entre módulos consecutivos de perfil no presentará aberturas ni desencajes.

No se admiten diferencias de cotas entre perfil y transición en la sección donde se unen.

Condiciones del proceso de ejecución de las obras

Pieza de caucho:

- El perfil y el adhesivo se colocarán de acuerdo con las instrucciones del fabricante.

- La abertura inicial del perfil se ajustará en función de la temperatura media de la estructura y de los acortamientos diferidos previstos.

- Se adoptará una precompresión mínima del perfil de 4 m.

Pieza de neopreno armado:

- El perfil el adhesivo se colocarán de acuerdo con las instrucciones del fabricante.

- La distancia de colocación de los pernos enfrentados se ajustará en función de la temperatura media de la zona se ubica la estructura y la que se tiene en el momento de la instalación, según los criterios que propone el fabricante.

- El perno de fijación se anclará en el hormigón estructural en una profundidad  $\geq 70$  mm.

- Es necesario asegurarse, antes de la instalación del perfil, que el lecho donde se asentará es plano y paralelo a la superficie de los tableros.

Pieza metálica:

- El perfil y sus fijaciones se colocarán de acuerdo con las instrucciones del fabricante.

Control y criterios de aceptación y rechazo

m de perfil de junta colocado con fijaciones - si las hay -, medio según las especificaciones de la D.T.

Dentro de éste criterio no se incluye el material adhesivo que se utilice como lecho del perfil o como a transición lateral. Este elemento se especifica en la familia de elementos auxiliares para pavimentos.

Condiciones de uso y mantenimiento

Según especificaciones de la D.T.

## 13. BORDILLOS

Condiciones de los materiales y/o de las partidas de obra ejecutada

Bordillos de piedra o de piezas de hormigón, colocados sobre base de hormigón o sobre explanada compactada.

Colocación sobre base de hormigón:

Se consideran incluidas dentro de esta partida de obra las operaciones siguientes:

- Preparación y comprobación de la superficie de asentamiento

- Colocación del hormigón de la base

- Colocación de las piezas del bordillo rejuntadas con mortero

Colocación sobre explanada compactada:

Se consideran incluidas dentro de esta partida de obras las operaciones siguientes

- Preparación y comprobación de la superficie de asentamiento

- Colocación de las piezas del bordillo rejuntadas con mortero

El bordillo colocado tendrá un aspecto uniforme, limpio, sin desportilladuras ni otros defectos.

Se ajustará a las alineaciones previstas y sobresaldrá de 10 a 15 cm por encima de la rigola.

Colocación sobre base de hormigón:

Quedará asentado 5 cm sobre un lecho de hormigón.

Las juntas entre las piezas serán  $\leq 1$  cm y quedarán rejuntadas con mortero.

Pendiente transversal:  $\geq 2\%$

Tolerancias de ejecución:

- Replanteo :  $\pm 10$  mm (no acumulativos)

- Nivel:  $\pm 10$  mm

- Planeidad:  $\pm 4$  mm/2 m (no acumulativos)

Condiciones del proceso de ejecución de las obras

Se trabajará a una temperatura ambiente que oscile entre los  $5^{\circ}\text{C}$  y los  $40^{\circ}\text{C}$  y sin lluvias.

El soporte tendrá una compactación  $\geq 90\%$  del ensayo PM y la rasante prevista.

Colocación sobre base de hormigón:

- El vertido del hormigón se hará sin que produzcan disgregaciones y se vibrará hasta conseguir una masa compacta.

- Para realizar juntas de hormigonado no previstas en el proyecto, es necesaria la autorización y las indicaciones de la D.F.

- Las piezas se colocarán antes de que el hormigón empiece su fraguado.

- Durante el fraguado, y hasta conseguir el 70% de la resistencia prevista, se mantendrán húmedas las superficies del hormigón.

- Este proceso será, como mínimo, de 3 días.

Control y criterios de aceptación y rechazo

m de longitud medida según las especificaciones de la D.T.

Condiciones de uso y mantenimiento

Según especificaciones de la D.T.

#### 14. RIGOLAS

Condiciones de los materiales específicos y/o de las partidas de obra ejecutada

Formación de base para rigola, con hormigón en masa.

Se consideran incluidas dentro de esta partida de obra las operaciones siguientes:

- Preparación y comprobación de la superficie de asentamiento.

- Colocación del hormigón.

- Acabado de la superficie.

- Protección del hormigón fresco y curado.

El hormigonado no tendrá grietas, disgregaciones o huecos en su masa.

Tendrá una textura uniforme y continua.

Las paredes quedarán planas, aplomadas y a escuadra.

La cara inferior de la base quedará apoyada sobre el soporte al mismo nivel que la base de hormigón de la acera.

La sección de la base no quedará disminuida en ningún punto por la introducción de elementos del encofrado ni de otros.

Resistencia característica estimada del hormigón (Fest) al cabo de 28 días:  $\geq 0,9 \times F_{ck}$  Kg/cm<sup>2</sup>.

Tolerancias de ejecución:

- Nivel  $\pm 10$  mm

- Planeidad  $\pm 4$  mm/2 m

Condiciones del proceso de ejecución de las obras

La temperatura ambiente para hormigonar estará entre  $5^{\circ}\text{C}$  y  $40^{\circ}\text{C}$ .

Se suspenderán los trabajos cuando la lluvia pueda arrastrar la capa superficial de hormigón fresco.

El soporte tendrá una compactación  $\geq 95\%$  del ensayo PM y las rasantes previstas.

El hormigón se pondrá en obra antes de que se inicie su fraguado.

El vertido del hormigón se hará sin que se produzcan disgregaciones.

La compactación se hará por vibración manual hasta conseguir una masa completa y sin que se produzcan disgregaciones.

Para realizar juntas de hormigonado no previstas en el proyecto, es necesaria la autorización y las indicaciones explícitas de la D.F.

Durante el fraguado y hasta conseguir el 70% de la resistencia prevista se mantendrá húmeda la superficie del hormigón. Este proceso será como mínimo de 3 días.

Control y criterios de aceptación y rechazo

m<sup>3</sup> de volumen medido según las especificaciones de la D.T.

Condiciones de uso y mantenimiento

Según especificaciones de la D.T.

#### 14.2. RIGOLAS DE PIEDRA NATURAL Y DE MORTERO DE CEMENTO

Condiciones de los materiales específicos y/o de las partidas de obra ejecutada

Formación de rigola con piezas de piedra natural o de mortero, colocadas con mortero.

Se consideran incluidas dentro de esta partida de obra las operaciones siguientes:

- Preparación y comprobación de la superficie de asentamiento.

- Colocación de la capa de mortero.

- Colocación de las piezas.

- Colocación de la lechada.

- Limpieza de la superficie acabada.

Las piezas no estarán rotas, desportilladas o manchadas.

Las piezas formarán una superficie plana y uniforme, estarán bien asentadas, colocadas en hilada y a tocar y en alineaciones rectas.

Se ajustarán a las alineaciones previstas.

Las juntas entre las piezas serán  $\leq 6$  mm y quedarán rejuntadas con lechada de cemento.

La cara superior tendrá una pendiente transversal del 2% al 4% para el desagüe del firme.

Tolerancias de ejecución:

- Replanteo:  $\pm 10$  mm (no acumulativos)

- Nivel:  $\pm 10$  mm

- Planeidad:  $\pm 4$  mm/2 m

Condiciones del proceso de ejecución de las obras

Se trabajará a una temperatura ambiente que oscile entre  $5^{\circ}\text{C}$  y los  $40^{\circ}\text{C}$  y sin lluvias.

El soporte tendrá una compactación  $\geq 95\%$  del ensayo PM y las rasantes previstas.

Se colocará a pique de maceta sobre una capa de mortero de 3 cm de espesor.

No se puede pisar la rigola después de haberse enlechado hasta pasadas 24 h en verano y 48 h en invierno.

Control y criterios de aceptación y rechazo

m de longitud medida según las especificaciones de la D.T.

Condiciones de uso y mantenimiento

Según especificaciones de la D.T.

#### 14.3. RIGOLAS DE PIEZAS DE HORMIGÓN

Condiciones de los materiales específicos y/o de las partidas de obras ejecutada

Formación de rigola con piezas de hormigón colocadas con mortero.

Se consideran incluidas dentro de esta partida de obra las operaciones siguientes:

- Preparación y comprobación de mortero.

- Colocación de capa de mortero.

- Colocación de las piezas.

- Colocación de la lechada.

- Limpieza de la superficie acabada.

Las piezas no estarán rotas, desportilladas o manchadas.

Las piezas formarán una superficie plana y uniforme, estarán bien asentadas, colocadas en hilada y a tocar y en alineaciones rectas.

Se ajustará a las alineaciones previstas.

Las juntas entre las piezas serán  $\leq 5$  mm y quedarán rellenas con lechada de cemento.

Rigola sin formar de cuneta:

La cara superior tendrá una pendiente transversal del 2% al 4% para el desagüe del firme.

Tolerancias de ejecución:

- Replanteo:  $\pm 10$  mm (no acumulativos)

- Nivel:  $\pm 10$  mm

- Planeidad:  $\pm 4$  mm/2 m

Condiciones del proceso de ejecución de las obras

Se trabajará a una temperatura ambiente que oscile entre  $5^{\circ}\text{C}$  y los  $40^{\circ}\text{C}$  y sin lluvias.



El soporte tendrá una compactación  $\geq 95\%$  del ensayo PM y las rasantes previstas.

Se colocará a pique de maceta sobre una capa de mortero de 3 cm de espesor.

No se puede pisar la rigola después de haberse enlechado hasta pasadas 24 h en verano y 48 h en invierno.

Control y criterios de aceptación y rechazo m de longitud medida según las especificaciones de la D.T.

Condiciones de uso y mantenimiento  
Según especificaciones de la D.T.

#### 14.4. RIGOLAS DE HORMIGÓN

Condiciones de los materiales específicos y/o de las partidas de obra ejecutada

Formación de rigola con hormigón en masa.

Se consideran incluidas dentro de esta partida de obra las operaciones siguientes:

- Preparación y comprobación de la superficie de asiento.
- Colocación del hormigón.
- Ejecución de las juntas.
- Protección del hormigón fresco y curado.

La rigola tendrá un aspecto uniforme, limpio, sin desportilladuras ni otros defectos. El acabado será remolinado.

La sección de la rigola no quedará disminuida en ningún punto por la introducción de elementos del encofrado ni de otros.

Se ajustará a las alineaciones previstas.

Rigola con desnivel:

La cara superior tendrá una pendiente transversal del 2% al 4% para el desagüe del firme.

Resistencia característica estimada

del hormigón (Fest) al cabo de 28 días:  $\geq 0,9 \times F_{ck} \text{ Kg/cm}^2$

Tolerancias de ejecución :

- Replanteo:  $\pm 10 \text{ mm}$  (no acumulativos)
- Nivel:  $\pm 10 \text{ mm}$
- Planeidad:  $\pm 4 \text{ mm/2 m}$

Condiciones del proceso de ejecución de las obras

La temperatura ambiente para hormigonar estará entre 5°C y 40°C.

Se suspenderán los trabajos cuando la lluvia puede arrastrar la capa superficial de hormigón fresco.

El soporte tendrá una compactación  $\geq 95\%$  del ensayo PM y las rasantes previstas.

El hormigón se pondrá en obra antes de que se inicie su fraguado.

El vertido del hormigón se hará sin que se produzcan segregaciones.

La compactación se hará por vibración hasta conseguir una masa compacta y sin que se produzcan segregaciones.

Para realizar juntas de hormigonado no previstas en el proyecto, es necesaria la autorización y las indicaciones explícitas de la D.F.

Durante el fraguado y hasta conseguir el 70% de la resistencia prevista se mantendrá húmeda la superficie del hormigón.

Este proceso será como mínimo de 3 días.

Control y criterios de aceptación y rechazo m de longitud medida según las especificaciones de la D.T.

Condiciones de uso y mantenimiento

Según especificaciones de la D.T.

#### 14.5. ENCOFRADOS PARA RIGOLAS

Condiciones de los materiales específicos y/o de las partidas de obra ejecutada

Colocación de encofrados metálicos o de madera, para la formación de rigolas.

Se consideran incluidas dentro de esta partida de obra las operaciones siguientes:

- Montaje del encofrado.
- Limpieza del fondo del encofrado.
- Pintado del interior del encofrado con desencofrante.
- Desmontaje del encofrado.
- Limpieza y recogida de los elementos del encofrado.

Los elementos que forman el encofrado y sus uniones serán suficientemente rígidos y resistentes para soportar, sin deformaciones superiores a las admisibles, las acciones estáticas y dinámicas que comporta su hormigonado.

El interior del encofrado estará pintado con desencofrante antes del montaje, sin que haya goteos. La D.F. autorizará, en cada caso, la colocación de estos productos.

El desencofrante no impedirá la ulterior aplicación de revestimiento ni la posible ejecución de juntas de hormigón, sin que dejen salir pasta durante el hormigonado. Para evitarlo, se podrá utilizar un sellante adecuado.

Será suficientemente estanco para impedir una pérdida apreciable de pasta entre las juntas.

Estará montado de manera que permita un fácil desencofrado. Encofrado de madera:

Las juntas entre las tablas permitirán el hinchamiento de las mismas por la húmedas del riego y del hormigón, sin que dejen salir pasta durante el hormigonado. Para evitarlo, se podrá utilizar un sellante adecuado.

En el caso de que los encofrados hayan variado sus características geométricas por haber padecido desperfectos, deformaciones, alabeos etc., no se forzarán para que recuperen su forma correcta.

Llevará marcada la altura para hormigonar.

Antes de empezar a hormigonar, el contratista obtendrá la D.F. la aprobación por escrito del encofrado.

El fondo del encofrado estará limpio antes de comenzar a hormigonar.

Se adoptarán las medidas oportunas para que los encofrados y moldes no impidan la libre retracción del hormigón.

Ningún elemento de obra podrá ser desencofrado sin la autorización de la D.F.

El desencofrado podrá hacerse a los tres días (e d) de hormigonada la pieza, si durante este intervalo no se han producido temperaturas bajas u otras causas que puedan alterar el procedimiento normal del endurecimiento del hormigón.

La D.F. podrá reducir los plazos anteriores cuando lo considere oportuno.

No se rellenarán las coqueras o defectos que se puedan apreciar en el hormigón al desencofrar, sin la autorización de la D.F.

Los alambres y anclajes del encofrado que hayan quedado fijados al hormigón se cortarán a ras del paramento.

Tolerancias de montaje y deformaciones del encofrado para el hormigonado:

- Movimientos locales del encofrado:  $\leq 5 \text{ mm}$
- Movimientos del conjunto (L= Luz):  $\leq L/1000$

Condiciones del proceso de ejecución de las obras

No se transmitirán al encofrado vibraciones de motores.

Antes de hormigonar se humedecerá el encofrado, si es de madera, y se comprobará a nivel, el aplomado y la solidez del conjunto.

Cuando entre la realización del encofrado y el hormigonado pasen más de tres meses, se hará una revisión total del encofrado.

Para el control del tiempo de desencofrado, se anotarán en la obra las temperaturas máximas y mínimas diarias mientras duren los trabajos de encofrado y desencofrado, así como la fecha en que se han hormigonado cada elemento.

El desencofrado del elemento se hará sin golpes ni sacudidas.

Control y criterios de aceptación y rechazo m<sup>2</sup> de superficie medida según las especificaciones de la D.T. y que se encuentre en contacto con el hormigón.

Este criterio incluye los apuntalamientos previos, así como la recogida, limpieza y acondicionamiento de los elementos utilizados.

Condiciones de uso y mantenimiento

Según especificaciones de la D.T.

#### 15. ALCORQUES

##### 15.1. FORMACIÓN DE ALCORQUES

Condiciones de los materiales específicos y/o de las partidas de obra ejecutada

Alcorques formados con piezas de mortero de cemento, tochanas o ladrillos huecos.

Piezas de mortero de cemento:

Se consideran incluidas dentro de esta partida de obra las operaciones siguientes:

- Preparación y comprobación de la superficie de asiento.
- Colocación del hormigón de la base.
- Humectación de las piezas.
- Colocación de las piezas de alcorque rejuntadas con mortero.

Tochanas o ladrillos:

Se consideran incluidas dentro de esta partida de obra las operaciones siguientes:

- Preparación y comprobación de la superficie de asiento.
- Colocación del hormigón de la base.
- Humectación de las piezas.
- Colocación de las piezas rejuntadas con mortero.
- Enfoscado del alcorque.

Las piezas que forman el alcorque no presentarán desportillamientos, grietas ni otros defectos visibles.

El hormigón de la base quedará nivelado, continuo y su resistencia característica estimada (Fest) a los 28 días será  $\geq 0,9 \times F_{ck}$ . Esta base de hormigón no quedará visible.

Piezas de mortero de cemento:

- Quedarán aplomadas, a escuadra y sólidamente fijadas a la base.

- Las cuatro piezas irán colocadas a tope.

Tochanas o ladrillos:

- Las paredes del alcorque terminado quedarán a escuadra, planas y aplomadas. Las piezas de las esquinas quedarán bien trabadas.

- Quedarán en el mismo plano.

- Quedarán en el nivel definido por la D.T. o en su defecto, en el que especifique la D.F.

Base de hormigón:  $\geq 15 \times 7$  cm

Piezas de mortero de cemento:

- Junta entre piezas y pavimento:  $\geq 3$  mm

Tolerancias para alcorque de tochana o ladrillo:

- Dimensiones:  $\pm 15$  mm

- Escuadrado:  $\pm 5$  mm

- Nivel: 10 mm

- Aplomado:  $\pm 5$  mm

- Planeidad:  $\pm 5$  mm/m

Tolerancias para alcorques de piezas de mortero de cemento:

- Alabeo del alcorque:  $\pm 3$  mm

- Nivel:  $\pm 2$  mm  
10 mm

- Juntas:  $\pm 1$  mm

Condiciones del proceso de ejecución de las obras

Se trabajará a una temperatura ambiente que oscilará entre los 5°C y los 40°C, sin lluvia.

Se hará la excavación necesaria para la construcción del elemento.

Las piezas para colocar tendrán necesaria para que no se absorban el agua del mortero.

Control y criterios de aceptación y rechazo

Unidad medida según las especificaciones de la D.T.

Condiciones de uso y mantenimiento

Según especificaciones de la D.T.

## 15.2. ELEMENTOS AUXILIARES PARA ALCORQUES

Condiciones de los materiales específicos y/o de las partidas de obra ejecutada

Colocación de marco o tapa para la protección de alcorques.

Marco para tapa de alcorque:

Se consideran incluidas dentro de esta partida de obra las operaciones siguientes:

- Preparación y comprobación de la superficie de asentamiento.

- Colocación del marco con mortero.

Tapa de alcorque:

Se consideran incluidas dentro de esta partida de obra las operaciones siguientes:

- Preparación y comprobación del marco.

- Colocación de la tapa de alcorque.

El elemento colocado no presentará defectos visibles ni modificaciones de las condiciones exigidas a los materiales que lo componen.

Marco para tapa de alcorque:

La parte superior del marco quedará en el mismo plano que el solado perimetral y sólidamente trabajo al pavimento mediante sus patillas de anclaje.

Tolerancias de ejecución:

- Alabeo general:  $\pm 3$  mm

Tolerancias de ejecución del marco:

- Distancia entre el plano del marco y el del solado:  $\pm 2$  mm

Condiciones del proceso de ejecución de las obras

Marco para tapa de alcorque:

No hay condiciones específicas del proceso de ejecución.

Tapa de alcorque:

Si después de la colocación aparecen defectos que no se han visto antes o producidos durante el proceso, la tapa se retirará y cambiará.

Control y criterios de aceptación y rechazo

Unidad medida según las especificaciones de la D.T.

Condiciones de uso y mantenimiento

Según especificaciones de la D.T.

## 16. MATERIALES ESPECÍFICOS

### 16.1. SABLONES

Condiciones de los materiales específicos y/o de las partidas de obra ejecutada

Arena procedente de roca granítica meteorizada, obtenida por excavación.

Durante la extracción se retirará la capa vegetal. Estará exenta de arcillas, margas u otras materias extrañas.

La fracción que pasa por el tamiz 0,08 (UNE 7-050) será inferior a 2/3 en peso de la que pasa por el tamiz 0,40 (UNE 7-050).

La composición granulométrica estará en función de su uso y será la definida en la partida de obra en que intervenga, o si no consta, la fijada explícitamente por la D.F.

Coefficiente de desgaste "Los Angeles" (NLT-149):  $< 50$

Índice CBR (NLT-111):  $> 20$

Contenido de materia orgánica: Nulo

Tamaño del árido:

- Sablón cribado:  $\leq 50$  mm

- Sablón no cribado:  $\leq 1/2$  espesor de la tongada

Suministro y almacenamiento: De manera que no se alteren sus condiciones.

Condiciones del proceso de ejecución de las obras

No hay condiciones específicas de ejecución de obra.

Control y criterios de aceptación y rechazo

$m^3$  de volumen necesario suministrado en la obra.

Condiciones de uso y mantenimiento

Según especificaciones de la D.T.

### 16.2. RECEBO

Condiciones de los materiales específicos y/o de las partidas de obra ejecutada

Mezcla de áridos, total o parcialmente machacados, procedentes de cantera.

Estará formado por elementos limpios, sólidos, resistentes, de uniformidad razonable, sin polvo, arcilla u otras materias extrañas.

La composición granulométrica será la adecuada y será la definida en la partida de obra en que intervenga, o si no consta, fijada explícitamente por la D.F.

Cumplirá las condiciones adicionales que consten en la partida de obra en que intervenga.

La piedra no se desintegrará por la exposición al agua o a la intemperie.

Capacidad de absorción de agua  $\leq 2\%$  en peso

De forma que se alteren sus condiciones. Se distribuirá a lo largo de la zona de trabajo.

Condiciones del proceso de ejecución de las obras

No hay condiciones específicas de ejecución de obra.

Control y criterios de aceptación y rechazo

$m^3$  de volumen necesario suministrado en la obra.

Condiciones de uso y mantenimiento

Según especificaciones de la D.T.

### 16.3. CANTOS RODADOS

Condiciones de los materiales específicos y/o de las partidas de obra ejecutada

Canto rodado procedente de rocas duras y sin poros. No se descompondrá por la acción de los agentes climatológicos.

Los gránulos tendrá forma redondeada.

Estará exento de arcillas, margas u otros materiales extraños.

Suministro y almacenamiento: De manera que no se alteren sus condiciones.

Condiciones del proceso de ejecución de las obras

No hay condiciones específicas de ejecución de obra.

Control de aceptación y rechazo

Kg de peso necesario suministrado en la obra.

Condiciones de uso y mantenimiento

Según especificaciones de la D.T.

### 16.4. ZAHORRAS

Condiciones de los materiales específicos y/o de las partidas de obra ejecutada

Mezcla de áridos y/o suelos granulares, con granulometría continua, procedente de graveras, canteras depósitos naturales o suelos granulares, o productos reciclados de derribos de construcción.

La zahorra natural estará compuesta de áridos naturales no triturados, o por productos reciclados de derribos de construcción.

La zahorra artificial puede estar compuesta total o parcialmente por áridos machacados.

El tipo de material utilizado será el indicado en la D.T. o en su defecto el que determine la D.F.

La fracción pasada por el tamiz 0,08 (UNE-7-050) será menor que los dos tercios de la pasada por el tamiz 0,04 (UNE 7-050).

Los materiales estarán exentos de terrones de arcilla, materia vegetal, marga y otras materias extrañas.

- Coeficiente de limpieza (NLT-172/86):  $\geq 2$   
 Zahorra natural:  
 La D.F. determinará la curva granulométrica de los áridos entre uno de los siguiente husos:

Tamiz UNE (7-050)	Cernido ponderal acumulado (%)				
	ZN(50)	ZN(40)	ZN(25)	ZN(20)	ZNA
50	100	-	-	-	100
40	80-95	100	-	-	-
25	50-90	75-95	100	-	60-100
20	-	60-85	80-100	100	-
10	40-70	45-75	50-80	70-100	40-85
5	25-50	30-55	35-65	50-85	30-70
2	15-35	20-40	25-50	30-60	15-50
400micras	6-22	6-25	8-30	10-35	8-35
80micras	0-10	0-12	0-12	0-15	0-18

El huso ZNA solo podrá utilizarse en calzadas con tráfico T3 o T4, o en arcenes.  
 Coeficiente de desgaste "Los Angeles" para una granulometría tipo B (NLT-149/72):  
 - Huso ZNA:  $< 50$   
 - Resto de husos:  $< 40$   
 Equivalente de arena (NLT-113/72):  
 - Huso ZNA:  $> 25$   
 - Resto de husos:  $> 30$   
 - CBR (NLT-111/78):  $> 20$   
 Plasticidad:  
 - Tráfico T0, T1 y T2 o material procedente de reciclado de derribos no plástico.  
 - Resto de tráfico y material natural.  
 - Límite líquido (NLT-105/72):  $< 25$   
 - Índice de plasticidad (NLT-106/72):  $< 6$   
 Si el material procede del reciclaje de derribos:  
 - Hinchamiento (NLT-111/78 Índice BR):  $< 5\%$   
 - Contenido de materiales pétreos:  $\geq 95\%$   
 - Contenido de restos de asfalto:  $< 1\%$  en peso  
 - Contenido de madera:  $< 0,5$  en peso  
 Zahorra natural:  
 La D.F. determinará la curva granulométrica de los áridos entre una de las siguientes:

Tamiz UNE	Cernido ponderado acumulado (%)	
	ZA(40)	ZA(25)
40	100	-
25	75-100	100
20	60-90	75-100
10	45-70	50-80
5	30-50	35-60
2	16-32	20-40
400micras	6-12	8-22
80micras	0-10	0-10

La fracción retenida por el tamiz a 5 (UNE 7-050) contendrá, como mínimo, un 75% para tráfico T0 y T1, y un 50% para el resto de tráfico, de elementos triturados que tengan dos o más caras de fractura.  
 - Índice de lajas (NLT-354/74):  $\leq 35$   
 Coeficiente de desgastes " Los Angeles " para una granulometría tipo B (NLT-149/72):  
 - Tráfico T0 y T1:  $< 30$   
 - Resto de tráfico:  $< 35$   
 Equivalente de arena (NLT-113/72):  
 - Tráfico T0 y T1:  $> 35$   
 - Resto de tráfico:  $> 30$   
 El material será no plástico, según las normas NLT-105/72 y NLT-106/72).  
 Suministro y almacenamiento. De forma que no alteren sus condiciones. Se distribuirá a lo largo de la zona de trabajo.  
 Condiciones del proceso de ejecución de las obras  
 No hay condiciones específicas de ejecución de obra.  
 Control y criterios de aceptación y rechazo  
 $m^3$  de volumen necesario suministrado en la obra.  
 Condiciones de uso y mantenimiento  
 Según especificaciones de la D.T.

#### 16.5. GRAVAS-CEMENTO

Condiciones de los materiales específicos y/o de las partidas de obra ejecutada  
 Mezcla homogénea de áridos, cemento, agua y eventualmente adiciones.  
 El cemento será del tipo I, II, III, IV o V (según RC-03) o cementos con propiedades especiales.  
 El cemento no será de clase superior a 35.  
 La mezcla no tendrá segregaciones.

La dosificación será la especificada en el proyecto o la fijada por la D.F. con las limitaciones de contenido de cemento y curva granulométrica de los áridos que se especifican a continuación:

Contenido de cemento, en peso (C):  
 - Para base de tránsito pesado o medio:  $3\% \geq C \geq 4,5\%$   
 - Otras utilidades:  $3\% \geq C \geq 4\%$

La curva granulométrica quedará dentro de los límites siguientes:

Tamiz UNE	Cernido ponderado acumulado (%)	
	GC1	GC2
40	-	100
25	100	75-100
20	70-100	65-90
10	50-80	40-70
5	35-60	30-55
2	25-45	22-42
0.40	10-24	10-22
0.080	1-8	1-8

Resistencia a la compresión a los 7 días (NLT-108; NLT-310):

- Bases de tráfico pesado o medio:  $\geq 35 \text{ Kg/cm}^2$   
 - Bases de otros usos:  $\geq 30 \text{ Kg/cm}^2$   
 Características que cumplirán los áridos, para la fabricación de la mezcla:

Serán limpios, resistentes y granulometría uniforme.  
 No tendrán polvo, suciedad, arcilla margas u otras materias extrañas.

Coeficiente de desgaste (Ensayo "Los Angeles" NLT-149):

- Bases de tránsito pesado o medio:  $< 30$   
 - Otras utilidades:  $< 35$

Plasticidad:

- Bases de tránsito pesado o medio: Nula  
 - Otras utilidades (para la fracción que pasa por el tamiz 0,40 de la UNE 7-050):

- Límite líquido (LL):  $< 25$   
 - Índice de plasticidad (P):  $< 6$

- Equivalente de arena (EA):  $> 30$

- Contenido de materia orgánica (UNE-7-082):  $\leq 0,05\%$

- Terrones de arcilla, en peso (UNE 7-133):  $\leq 2\%$

- Contenido de sulfatos, en peso (NLT-120/72):  $\leq 0,5\%$

Tolerancias respecto a la formula de trabajo:

- Material que pasa por tamices superiores al 2 mm (UNE 7-050):  $\pm 6\%$

- Material que paso por tamices entre el 2 mm y 0,4 mm (UNE 7-050) :  $\pm 3\%$

- Material que pasa por el tamiz 0,08 mm (UNE 7-050):  $\pm 1,5\%$

- Contenido de cemento, en peso:  $\pm 0,3\%$

- Contenido de agua:  $\pm 0,3\%$

Las cantidades irán expresadas en relación al peso del árido seco.

Suministro: En camiones, debidamente protegidos para evitar la pérdida de agua o las disgregaciones de la mezcla, al lugar de utilización.

El suministrados entregará con cada carga una hoja donde constarán, como mínimo, los siguientes datos:

- Nombre de la central que ha colaborado la grava-cemento

- Fecha de entrega y número de serie de la hoja

- Dirección de suministro y nombre del usuario

- Cantidad que compone la carga

- Características de la grava-cemento

- Tipo de cemento utilizado

- Horas de carga del camión

Almacenaje: No se puede almacenar.

Condiciones del proceso de ejecución de las obras

No hay condiciones específicas de ejecución de obra.

Control y criterios de aceptación y rechazo

$m^3$  de volumen necesario suministrado en la obra.

Condiciones de uso y mantenimiento

Según especificaciones de la D.T.

#### 16.6. TIERRAS

Condiciones de los materiales específicos y/o de las partidas de obra ejecutada

Tierras naturales procedentes de excavación y de aportación.

Cuando la tierra es "sin clasificar", la composición granulométrica y su tipo serán los adecuados a su uso y a los que se definan en la partida de obra donde intervengan, o si no consta, los que establezca explícitamente la D.F.

Tierra seleccionada:

- Elementos de tamaño superior a 8 mm: Nulo

- Elementos que pasan por el tamiz 0,08 mm (UNE 7-050):  $25\%$

- Límite líquido (L.L.) (NLT-105/72):  $< 30$

- Índice de plasticidad: < 10
- Índice CBR (NLT-111/78): > 10
- Inflado dentro del ensayo CBR: Nulo
- Contenido de materia orgánica: Nulo

Tierra adecuada:

- Elementos de medida superior a 10 cm: Nulo
- Límite líquido (L.L.) (NLT-105/72): < 40
- Densidad del Próctor normal:  $\geq 1,750 \text{ Kg/dm}^3$
- Índice CBR (NLT-111/78): > 5
- Inflado dentro del ensayo CBR: < 2 %
- Contenido de materia orgánica: < 1 %

Tierra tolerable:

- Contenido de piedra de  $D > 15 \text{ cm}$ :  $\leq 25\%$  en peso

Se cumplirán una de las siguientes condiciones:

- a) Límite líquido (L.L.): < 40
- b) Límite líquido (L.L.): < 65
- Índice de plasticidad (P):  $> (0,6 \times \text{L.L.} - 9)$
- Índice CBR (NLT-111/78): > 3
- Contenido de materia orgánica: < 2 %

Suministro y almacenamiento: Se suministrará en camión volquete y se distribuirá en montones uniformes en toda el área de trabajo, procurando extenderlas a lo largo de la misma jornada y de forma que no se alteren sus condiciones.

Condiciones del proceso de ejecución de las obras

No hay condiciones específicas de ejecución de obra.

Control y criterios de aceptación y rechazo

- $\text{m}^3$  de volumen necesario suministrado en la obra.

Condiciones de uso y mantenimiento

Según especificaciones de la D.T.

### 16.7. ÁRIDOS PARA PAVIMENTOS CON LIGANTES HIDROCARBONADOS

Condiciones de los materiales específicos y/o de las partidas de obra ejecutada

Granulados utilizados en la confección de mezclas bituminosas en caliente o mezclas para tratamientos superficiales.

Se han considerado los siguientes elementos:

- Arenas calizas o graníticas para mezclas bituminosas.
- Áridos calizos o graníticos para mezclas bituminosas.
- Áridos graníticos para tratamientos superficiales de pavimentos bituminosos.

- Polvo mineral (filler) calizo o granítico.

Los áridos estarán limpios, sin terrones de arcilla, materia vegetal, marga u otras materias extrañas.

Características del árido grueso (parte retenida por el tamiz 2,5 mm UNE 7-050) para mezclas bituminosas:

Procederá de la trituración de la piedra de cantera o de grava natural.

Coefficiente de limpieza (NLT-172).

Características de los áridos gruesos para tratamientos superficiales:

Proporción de partículas con dos o más caras de fractura (NLT-358):

- Para tráfico T0 y T1:  $\geq 100 \%$

- Para tráfico T2:  $\geq 90 \%$

- Para tráfico T3 y T4 y arcenes:  $\geq 75 \%$

Coefficiente de desgaste (ensayo "Los Ángeles", NLT-179):

- Para tráfico T0 y T1:  $\leq 15$

- Para tráfico T2:  $\leq 20$

- Para tráfico T3 y T4 y arcenes:  $\leq 30$

(Estas condiciones no son exigibles en arcenes).

Coefficiente de pulido acelerado (NLT-174):

- Para tráfico T0:  $\geq 0,50$

- Para tráfico T1 y T2:  $\geq 0,45$

- Para tráfico T3 y T4:  $\geq 0,40$

(Estas condiciones no son exigibles en arcenes).

Índice de lajas (NLT-354):

- Para tráfico T0 y T1:  $\leq 20$

- Para tráfico T2:  $\leq 25$

- Para tráfico T3 y T4 y arcenes:  $\leq 30$

Coefficiente de limpieza (NLT-172):

- Para tráfico T0 y T1:  $\leq 0,5$

- Para tráfico T2, T3 y T4 y arcenes:  $\leq 1,0$

Ensayo de placa de Vialit (NLT-313); árido no desprendido:

- Peso vía húmeda:  $> 90\%$  en peso

- Peso vía seca:  $> 80\%$  en peso

Características del árido grueso para tratamientos superficiales o para mezclas abiertas o porosas:

- Adhesividad: inmersión en agua (NLT-166):  $> 95\%$  de árido totalmente envuelto

Características del árido grueso para mezcla densa, semidensa o gruesa:

- Adhesividad: pérdida de resistencia por inmersión-compresión (NLT-162):  $\leq 25\%$

Características del árido fino (parte que pasa por el tamiz 2,5 mm y retenida por el tamiz 0,08 mm UNE 7-050):

- El árido fino puede proceder de la trituración de piedra de cantera o grava natural, o en parte de areneros naturales.

- El material que se tritura para la obtención de árido fino cumplirá las condiciones exigidas al árido grueso.

La adhesividad del árido fino cumplirá, como mínimo, una de las prescripciones siguientes:

- Índice de adhesividad (NLT-355):  $> 4$

- Pérdida de resistencia por inmersión-compresión (NLT-162):  $\leq 25\%$

Características del árido fino para mezclas porosas:

- Se suministrará en dos fracciones separadas por el tamiz 2,5 mm UNE 7-050.

Características del polvo mineral o filler (fracción que pasa por el tamiz 0,08 mm UNE 7-050):

- Puede proceder de los áridos, separándolo por medios de los ciclones de la central de fabricación, aportarse a la mezcla por separado.

- Si la totalidad del polvo mineral es de aportación, el polvo mineral adherido a los áridos después de pasar por los ciclones será  $\geq 2\%$  de la masa de la mezcla.

La curva granulométrica del polvo mineral se ajustará a los siguientes límites (NLT-151):

Tamiz(UNE7-050)	Tamizado acumulado(%en peso)
630micras	100
160micras	80-100
80micras	50-100

- Densidad aparente del polvo mineral (NLT-176) (D):  $0,8 \leq D \leq 1,1 \text{ g/cm}^3$

- Coeficiente de emulsibilidad del polvo mineral (NLT-180): < 0,6

Áridos para mezclas bituminosas:

La curva granulométrica de la mezcla se ajustará a los límites siguientes:

HUSO	TAMIZADO ACUMULADO (%en masa)(tamices UNE 7-050)										
	40	25	20	12.5	10	5	2.5	0.630	0.320	0.16	0.08
D12 D20		100	100	80-95	72-87	50-65	35-50	18-30	13-23	7-15	5-8
S12 S20 S25	100	100	80-95	71-86	71-86	47-62	30-45	15-25	10-18	6-13	4-8
G20 G25	100	100	75-95	55-75	47-67	28-46	20-35	8-20	5-14	3-9	2-4
A12 A20		100	65-95	50-70	20-35	5-20					2-4
P10 P12			100	80-90	40-50	10-18	6-12				3-6
PA10 PA12			100	70-80	15-22	12-22	6-13				3-6

- La mezcla se fabricará por medio de central continuo o discontinua, que cumplirá las prescripciones del artículo 542.4.1. del PG 4/88.

Áridos para tratamientos superficiales con granulometría normal:

- La curva granulométrica de la mezcla se ajustará a los límites siguientes:

TAMICES UNE(7-050)	TAMIZADO ACUMULADO (% en masa)				
	A 20/10	A 13/7	A 10/5	A 6/3	A 5/2
25	100				
20	90-100	100			
12.5	0-30	90-100	100		
10	0-15	20-55	90-100	100	
6.3	-	0-15	10-40	90-100	100
5	0-5	-	0-15	20-55	90-100
3.2	-	0-5	-	0-15	10-40
2.5	-	-	0-5	-	0-15
1.25	-	-	-	0-5	-
0.630	-	-	-	-	0-5

Áridos para tratamientos superficiales con granulometría especial:

- La curva granulométrica de la mezcla se ajustará a los límites siguientes:

TAMICES UNE(7-050)	TAMIZADO ACUMULADO (% en masa)				
	AE 20/10	AE 13/7	AE 10/5	AE 6/3	AE 5/2
25	100				
20	85-100	100			
12.5	0-20	85-100	100		
10	0-7	0-30	85-100	100	
6.3	-	0-7	0-30	85-100	100
5	0-2	-	0-7	0-30	85-100
3.2	-	0-2	-	0-7	0-25
2.5	-	-	0-2	-	0-7
1.25	-	-	-	0-2	-
0.630	-	-	-	-	0-2

#### Tolerancias:

- Granulometría (incluido el polvo mineral):
  - Tamices superiores a 0,08 (UNE 7-050):
  - Mezclas no porosas:  $\pm 3\%$  de la masa total de áridos
  - Mezclas porosas:  $\pm 2\%$  de la masa total de áridos
  - Tamiz 0,08 (UNE 7-050):  $\pm 1\%$  de la masa total de áridos
- Suministro: Por separado, según el tipo y el tamaño del árido. Diez días antes del inicio de la fabricación de la mezcla bituminosa, se tendrán acopiados los áridos correspondientes a un tercio del volumen total, como mínimo. Diariamente se suministrará, como mínimo, el volumen de áridos correspondientes a la producción de la jornada, sin descargarlos, en los acopios que se estén utilizando en la fabricación de la mezcla.
- Almacenamiento: En capas de espesor inferior a un metro y medio, separadas según el tipo y tamaño del árido. Se evitará el contacto directo con el terreno natural. El consumo de áridos se hará siguiendo el orden de acopio de éstos.
- Control del proceso de ejecución de las obras  
No hay condiciones específicas de ejecución de obra.  
Condiciones del proceso de ejecución de las obras  
t de peso necesario suministrado a la obra.  
Condiciones de uso y mantenimiento  
Según especificaciones de la D.T.

#### 16.8. ÁRIDOS SINTÉTICOS

- Condiciones de los materiales específicos y/o de las partidas de obra ejecutada  
Gránulos obtenidos por trituración del rechazo de placas de poliestireno expandido.  
Características de la materia prima:

Características	Densidad Nominal		
	10	15	25
Densidad aparente(UNE 53-215)kg/m <sup>3</sup>	10kg/m <sup>3</sup> ≤8	15kg/m <sup>3</sup> ≤6.5	25kg/m <sup>3</sup> ≤4.5
Permeabilidad al vapor de agua (UNE 53-312)gcm/cm <sup>2</sup> día mm Hg			
Conductividad térmica a 0°C (UNE 92-201/92/202)Kcal/hm <sup>2</sup> °C	≤0.043	≤0.032	≤0.029

#### Suministro: En sacos.

- Almacenamiento: Sobre una superficie plana y limpia, protegidos de lluvias y humedades.  
Condiciones del proceso de ejecución de las obras  
No hay condiciones específicas de ejecución de obra.  
Control y criterios de aceptación y rechazo  
t de peso necesario suministrado a la obra.  
Condiciones de uso y mantenimiento  
Según especificaciones de la D.T.

#### 16.9. LIGANTES HIDROCARBONADO

- Condiciones de los materiales específicos y/o de las partidas de obra ejecutada  
La emulsión bituminosa es un producto obtenido por la dispersión de pequeñas partículas de betún asfáltico en agua o en una solución acuosa, con un agente emulsionante.  
El betún asfáltico es un ligante hidrocarbonado sólido o viscoso preparado a partir de hidrocarburos naturales, por destilación, oxigenación o "cracking", con baja proporción de productos volátiles.  
El betún fluidificado y el betún fluxado son ligantes hidrocarbonados obtenidos por la incorporación de fracciones líquidas, más o menos volátiles y procedentes de la destilación del petróleo, a un betún asfáltico.  
El alquitrán es un ligante hidrocarbonado de viscosidad variables, preparado a partir del residuo bruto obtenido en la destilación destructiva del carbón a altas temperaturas.  
Emulsión bituminosa:  
Tendrá un aspecto homogéneo, sin separación del agua ni coagulación del betún asfáltico emulsionado.

- Será adherente sobre superficies húmedas o secas.  
No se sedimentará durante el almacenamiento. Es necesaria una agitación previa antes del almacenamiento.  
Emulsión bituminosa aniónica:  
- Tamizado retenido en el tamiz 0,08 UNE (NLT-142/84):  $\leq 0,10\%$   
- Demulsibilidad (NLT-194/84) para tipo EAR:  $\geq 60\%$   
- Carga de partículas (NLT-194/84): negativa  
Ensayo con el residuo de destilación:  
- Ductilidad (NLT-126/84):  $\geq 40$  cm  
- Solubilidad (NLT-130/84):  $\geq 97,5\%$   
Características físicas de las emulsiones bituminosas aniónicas:

CARACTERÍSTICAS	TIPO EMULSIÓN						
	EAR 0	EAR 1	EAR 2	EAM	EAL 1	EAL 2	EA 1
Viscosidad Saybolt (NLT-134/84) UNIVERSAL a 25°C FUROL a 25°C	≤100s	≤50s	≤50s	≤40s	≤100s	≤50s	≤50s
Contenido del agua (NLT-139/84)	≤53%	≤40%	≤35%	≤40%	≤45%	≤40%	≤50%
Betún asfáltico residual (NLT-139/84)	≥53%	≥60%	≥65%	≥57%	≥55%	≥60%	≥50%
Fluidificante por destilación (NLT-139/84)	≤7%	0%	0%	≤10%	≤8%	0%	10≤20%
Sedimentación a 7 días (NLT-140/84)	≤10%	≤5%	≤5%	≤5%	≤5%	≤5%	10≤20%
ENSAYOS SOBRE EL RESIDUO DE DESTILACIÓN Penetración (P) (NLT-124/84)0.1mm	130≤ P≤ 200	130≤ P≤ 200	130≤ P≤ 200	130≤ P≤ 250	130≤ P≤ 200	130≤ P≤ 200	200< P≤ 300

- Emulsión bituminosa aniónica EAM o catiónica ECM:  
Cumplirá el ensayo NLE 196/84 referente al cubrimiento y resistencia al desplazamiento del árido.  
Emulsión bituminosa aniónica EAL 2 o emulsión bituminosa catiónica ECL2:  
- Mezcla con cemento (NLT-144/84):  $\leq 2\%$   
Emulsión bituminosa catiónica:  
- Tamizado retenido en el tamiz 0,08 UNE (NLT-142/84)  $\leq 0,10\%$   
Carga de particulares (NLT-141/84): positiva  
Ensayo con el residuo de destilación:  
- Ductilidad (NLT-126/84):  $\geq 40$  cm  
- Solubilidad (NLT-130/84):  $\geq 97,5\%$   
Características físicas de las emulsiones bituminosas catiónicas:

CARACTERÍSTICAS	TIPO EMULSIÓN							
	ECR 0	ECR 1	ECR 2	ECR 3	ECM	ECL 1	ECL 2	ECL 1
Viscosidad Saybolt (NLT-134/84) UNIVERSAL a 25°C FUROL a 25°C FUROL a 50°C	≤100s	- ≤50s	- ≥20s	- ≥50s	- ≥20s	- ≤100s	- ≤50s	- ≤50s
Contenido del agua (NLT-139/84)	≤53%	≤43%	≤38%	≤33%	≤35%	≤45%	≤43%	≤50%
Betún asfáltico residual (NLT-139/84)	≥43%	≥57%	≥62%	≥66%	≥59%	≥55%	≥57%	≥40%
Fluidificante por destilación (NLT-139/84)	≤7%	5%	5%	≤2%	≤12%	≤10%	0%	10≤ F≤ 20%
Sedimentación a 7 días (NLT-140/84)	≤10%	≤5%	≤5%	≤5%	≤5%	≤5%	≤5%	≤10%
ENSAYOS SOBRE EL RESIDUO DE DESTILACIÓN Penetración (P) (NLT-124/84)0.1mm	130≤ P≤ 200	130≤ P≤ 200	130≤ P≤ 200	130≤ P≤ 200	130≤ P≤ 200	130≤ P≤ 200	130≤ P≤ 200	130≤ P≤ 300

#### Emulsión bituminosa tipo ED:

- Características de la emulsión:  
- Densidad relativa a 25 °C: 0,98 - 1,10 g/cm<sup>3</sup>  
- Contenido de agua: 40 - 55 %  
- Residuo de destilación en peso: 45 - 60 %  
- Contenido de cenizas: 5 - 30 %  
- Endurecimiento: 24 h  
- Solubilidad en agua de la emulsión fresca: Total  
- Solubilidad en agua de la emulsión seca: Insoluble  
Características del residuo seco:  
- Calentamiento a 100 °C: No se apreciará alabeo, goteo, no formación de burbujas.

- Flexibilidad a 0°C: No aparecerán grietas, escamas, ni pérdida de adhesividad.
  - Ensayo frente a la llama directa: Se carbonizará sin fluir.
  - Resistencia al agua: No se formarán burbujas ni remulsificación.
- Las características anteriores se determinarán según la UNE 104-231.

Betún asfáltico:

Tendrá un aspecto homogéneo y una ausencia casi absoluta de agua.

Tendrá una temperatura homogénea, será consistente y viscoso, y flexible a bajas temperaturas.

En cualquier caso será adherente con las superficies minerales de los áridos, ya sean secas o húmedas.

- Índice de penetración (NLT-125/84):  $\geq -1$
- $\leq +1$

- Solubilidad (NLT-130/84):  $\geq 99,5\%$

- Contenido de agua (NLT-123/84):  $\leq 0,2\%$

Características físicas del betún original:

CARACTERÍSTICAS DEL BETÚN ORIGINAL	TIPO BETÚN	
	B 60/70	B 80/100
Penetración (25°C, 100g, 5s) (NLT-124/84)	$\geq 60\text{mm}$ $\leq 7\text{mm}$	$\geq 8\text{mm}$ $\leq 10\text{mm}$
Punto de reblandecimiento (A y B) (NLT-125/84)	$\geq 48^\circ\text{C}$ $\leq 57^\circ\text{C}$	$\geq 45^\circ\text{C}$ $\leq 53^\circ\text{C}$
Punto de fragilidad Fraass (NLT-182/84)	$\leq 8^\circ\text{C}$	$\leq 10^\circ\text{C}$
Ductilidad (5cm/min) a 25°C (NLT-127/84)	$\geq 90\text{cm}$	$\geq 100\text{cm}$
Punto de inflamación v/a (NLT-127/84)	$\geq 235^\circ\text{C}$	$\geq 235^\circ\text{C}$
Densidad relativa 25°C (NLT-122/84)	1	1

Características físicas del residuo de película fina:

CARACTERÍSTICAS DEL RESIDUO DE PELÍCULA FINA	TIPO BETÚN	
	B 60/70	B 80/100
Variación de masa (NLT-185/84)	$\leq 0,8\%$	$\leq 1,0\%$
Penetración (25°C, 100g, 5s) %penetr. orig. (NLT-124/84)	$\geq 50\%$	$\geq 45\%$
Aumento del punto de reblandecimiento (A y B) (NLT-125/84)	$\leq 9^\circ\text{C}$	$\leq 10^\circ\text{C}$
Ductilidad (5cm/min) a 25°C (NLT-127/84)	$\geq 50\text{cm}$	$\geq 75\text{cm}$

Betún fluidificado:

Tendrá un aspecto homogéneo.

No tendrá agua y no hará espuma al calentarlo a la temperatura de utilización.

No tendrá síntomas de coagulación.

Betún fluidificado de curado medio:

Características físicas del betún fluidificado de curado medio:

CARACTERÍSTICAS	TIPO BETÚN		
	FM-100	FM-150	FM-200
Punto de inflamación v/a (NLT-136/72)	$\geq 38^\circ\text{C}$	$\geq 66^\circ\text{C}$	$\geq 66^\circ\text{C}$
Viscosidad Saybolt-Furol (NLT-133/72) a 25°C	$75 \geq V \geq 150\text{s}$	-	-
a 60°C	-	$100 \geq V \geq 200$	-
a 82°C	-	-	$125 \geq V \geq 250$
Destilación (%del volumen total destilado hasta 360°C) (NLT-134/85) a 225°C	$\leq 25\%$	$\leq 10\%$	0%
a 260°C	$40 \leq D \leq 70\%$	$15 \leq D \leq 55\%$	$\leq 30\%$
a 316°C	$75 \leq D \leq 93\%$	$60 \leq D \leq 87\%$	$40 \leq D \leq 80\%$
Residuos de la destilación a 360°C (NLT-134/85)	$50 \leq R \leq 55\%$	$67 \leq R \leq 72\%$	$78 \leq R \leq 83\%$
Contenido de agua en volumen (NLT-123/84)	$\geq 0,2\%$	$\geq 0,2\%$	$\geq 0,2\%$

Ensayos sobre el residuo de destilación:

- Penetración (a 25°C, 100 g, 5 s) (NLT124/84):  $\geq 12\text{ mm}$   
 $\leq 30\text{ mm}$

- Ductibilidad (a 25°C, 5 mcm/min) /NLT-126/84):  $\geq 100\text{ cm}$

- Solubilidad (NLT-130/84):  $\leq 99,5\text{ cm}$

Betún fluidificado de curado rápido:

Características físicas del betún fluidificado de curado rápido:

CARACTERÍSTICAS	TIPO BETÚN		
	FM-100	FM-150	FM-200
Punto de inflamación v/a (NLT-136/72)	-	$\geq 27^\circ\text{C}$	$\geq 27^\circ\text{C}$
Viscosidad Saybolt-Furol (NLT-133/72) a 25°C	$75 \geq V \geq 150\text{s}$	-	-
a 60°C	-	$100 \geq V \geq 200$	-
a 82°C	-	-	$125 \geq V \geq 250$
Destilación (%del volumen total destilado hasta 360°C) (NLT-134/85) a 190°C	$\geq 15\%$	-	-
a 225°C	$\geq 55\%$	$\geq 40\%$	$\geq 8\%$
a 260°C	$\geq 75\%$	$\geq 65\%$	$\geq 40\%$
a 316°C	$\geq 90\%$	$\geq 87\%$	$\geq 80\%$

a 316°C			
Residuos de la destilación a 360°C (NLT-134/85)	$50 \leq R \leq 55\%$	$67 \leq R \leq 72\%$	$78 \leq R \leq 83\%$
Contenido de agua en volumen (NLT-123/84)	$\geq 0,2\%$	$\geq 0,2\%$	$\geq 0,2\%$

Ensayos sobre el residuo de destilación:

- Penetración (a 25°C, 100 g, 5 s) (NLT124/84):  $\geq 8\text{ mm}$   
 $\leq 12\text{ mm}$

- Ductibilidad (a 25°C, 5 mcm/min) /NLT-126/84):  $\geq 100\text{ cm}$

- Solubilidad (NLT-130/84):  $\leq 99,5\text{ cm}$

Betún fluxado:

Tendrá un aspecto homogéneo.

No tendrá agua y no hará espuma al calentarlo a la temperatura de utilización.

No tendrá síntomas de coagulación.

- Punto de inflamación v/a (NLT-136/72):  $\geq 60^\circ\text{C}$

- Fenoles en volumen (NLT-190/85):  $\leq 1,5\%$

- Naftalina en masa (NLT-191/85):  $\geq 2\%$

Ensayos sobre el residuo de destilación:

- Penetración (a 25°C, 100 g, 5 s) (NLT-124/84):  $\geq 10\text{ mm}$   
 $\leq 15\text{ mm}$

Características físicas del betún fluxado:

CARACTERÍSTICAS	TIPO BETÚN	
	FX 175 FX-150	FM-200
Viscosidad STV (orificio 10mm) a 40°C (orificio 10mm) (NLT-187/72)	$155 \geq V \geq 200\text{s}$	$300 \geq V \geq 400\text{s}$
Destilación (%del volumen total destilado hasta 360°C)		
a 190°C	$\leq 3\%$	$\leq 2\%$
a 225°C	$\leq 10\%$	$\leq 10\%$
a 315°C	$\leq 253\%$	$\leq 25\%$
a 360°C	$\leq 25\%$	$\leq 25\%$
Residuos de la destilación a 360°C (NLT-134/85)	$\geq 90$	$\geq 92\%$

Alquitrán:

Tendrá un aspecto homogéneo.

No tendrá agua y no hará espuma al calentarla a la temperatura de utilización.

- Contenido de agua, en masa (NLT-123/84):  $\leq 0,5\%$

- Índice de espuma (NLT-193/73):  $\leq 8$

Características físicas del alquitrán:

CARACTERÍSTICAS	TIPO DE ALQUITRÁN				
	AQ 3B	AQ 46	BQ 30	BQ 58	BQ 62
Equiviscosidad (NLT-188/85) con una tolerancia de 1.5°C	38°C	46°C	30°C	58°C	62°C
Densidad relativa (DR) 25°C/25°C (NLT-122/84)	$1,10 \leq DR \leq 1,25$	$1,11 \leq DR \leq 1,25$	$1,10 \leq DR \leq 1,24$	$1,11 \leq DR \leq 1,27$	$1,11 \leq DR \leq 1,27$
Destilación en masa (DT)					
a) Hasta 200°C	$\leq 0,5\%$	$\leq 0,5\%$	$\leq 0,5\%$	$\leq 0,5\%$	$\leq 0,5\%$
b) 200°C-270°C	$3 \leq DT \leq 10\%$	$2 \leq DT \leq 7\%$	$4 \leq DT \leq 11\%$	$\leq 3\%$	$\leq 2\%$
c) 270°C-300°C	$4 \leq DT \leq 9\%$ $\leq 16\%$	$2 \leq DT \leq 7\%$ $\leq 12\%$	$4 \leq DT \leq 9\%$ $\leq 16\%$	$1 \leq DT \leq 6\%$ $\leq 8\%$	$1 \leq DT \leq 5\%$ $\leq 7\%$
Punto de reblandecimiento (A y B) del residuo de destilación (NLT-125/84)	$35 \leq PR \leq 53^\circ\text{C}$	$35 \leq PR \leq 55^\circ\text{C}$	$35 \leq PR \leq 46^\circ\text{C}$	$\leq 56^\circ\text{C}$	$\leq 56^\circ\text{C}$
Fenoles en volumen (NLT-190/85)	$\geq 3\%$	$\geq 2,5\%$	$\geq 3\%$	$\geq 2\%$	$\geq 2\%$
Naftalina en masa (NLT-191/85)	$\geq 4\%$	$\geq 3\%$	$\geq 4\%$	$\geq 2,5\%$	$\geq 2,5\%$
Insoluble en tolueno (en masa) (NLT-192/88)	$\geq 24\%$	$\geq 25\%$	$\geq 23\%$	$\geq 28\%$	$\geq 28\%$

Emulsión bituminosa tipo DE:

Suministro: En bidones limpios, sin desperfectos y con sistema de cierre hermético.

Se indicará el producto que contiene.

Almacenamiento: En su mismo envase de lugares protegidos de la intemperie y por un tiempo de seis meses con el envase herméticamente.

Emulsiones bituminosas aniónicas o catiónicas:

Suministro: En bidones limpios o en camiones cisterna. Los bidones serán herméticos y no se pueden utilizar los usados anteriormente por emulsiones diferentes.

Almacenamiento: Los bidones en instalaciones protegidas de la lluvia, la humedad, el calor, las heladas y de la influencia de motores, fuegos u otras fuentes de calor. El suministro a granel, en tanques aislados con ventilación.

Betunes asfálticos:

Suministro: En camiones cisterna con sistema de calefacción y termómetros de control de la temperatura situados en lugares visibles.

Almacenamiento: En tanques aislados, con ventilación y sistemas de control. Todos los tubos de carga y descarga estarán calorifugados.

Betunes fluidificados, betunes fluxados o alquitrán.

Suministro: En bidones o en camiones cisterna. Los bidones serán herméticos. Los camiones cisterna para transportar betunes tipo FM 100, FR 100 y los alquitranes AQ 38 o BQ 30, pueden no estar calefactados. El resto de betunes y alquitranes se transportarán en cisternas calefactadas y provistas de termómetros de control de la temperatura situados en lugares visibles.

### EPÍGRAFE 3. JARDINERÍA

#### 0. ÁMBITO Y NATURALEZA DEL PLIEGO DE CONDICIONES TÉCNICAS PARTICULARES EN OBRAS DE JARDINERÍA, Y RIEGO. COMPLEMENTARIEDAD Y JERARQUIZACIÓN DE NORMAS DEFINICIÓN DE LAS OBRAS SUJETAS AL PRESENTE PLIEGO

En el que se determina el Proyecto del que forman parte, las definiciones y condiciones del pliego.

#### NATURALEZA DEL PLIEGO DE CONDICIONES TÉCNICAS

- El Pliego fija las condiciones técnicas que deberán cumplir los materiales, los trabajos de ejecución de las diferentes operaciones descritas en el Proyecto y sus labores complementarias de Mantenimiento.

- Es complemento de los reglamentos vigentes en Territorio Español y las Normas Complementarias o sustitutorias existentes en el ámbito de las Comunidades y que afecten a cualquiera de las unidades contempladas en la obra.

- En caso de contradicción entre los requisitos exigidos en este P.C.T., tendrá plena validez el primero.

- En caso de situaciones no especificadas ni en el Pliego, ni en las Instrucciones, la decisión última correrá a cargo del Técnico Director de la Obra.

#### 0.1. MATERIALES

Condiciones de los materiales específicos y/o de las partidas de obra ejecutadas

Donde se definen los materiales, operaciones o conceptos relacionados con ellos.

Condiciones del proceso de ejecución de las obras

Determinación del proceso a seguir en las operaciones señaladas y sus elementos intervinientes.

Control y criterios de aceptación y rechazo

Los materiales se ajustarán a las especificaciones del presente pliego de condiciones (P.C.) a la descripción hecha en la Memoria o en los Planos y al examen y aceptación de la Dirección de Obra (D.O.) en caso de ser rechazadas deberán ser retiradas rápidamente de la obra, salvo autorización expresa de la D.O., este criterio tiene especial vigencia en el suministro de plantas

Normativa de obligado cumplimiento

El contratista está obligado a reponer durante el periodo de garantía:

- Las plantas muertas o deterioradas por causas no imputables a la propiedad.

- Los materiales que hayan sufrido roturas o deterioro por falta de calidad o defectos de colocación o montaje.

Todos los gastos de reposición y los derivados de ésta, serán a cuenta del contratista.

Se buscará la idoneidad para el empleo, conservación y fácil inspección de los materiales empleados.

Inspección y ensayos

El contratista deberá facilitar a la D.O. la inspección de los materiales y la realización de todas las pruebas que la D.O. considere necesarias.

Los ensayos y pruebas, tanto de materiales como de unidades de obra serán realizadas por laboratorios especializados en la materia y designados por la D.O.

Las pruebas de las redes de alcantarillado, abastecimientos y riego serán siempre a cuenta del contratista; en los demás casos serán a su cuenta los de resultado positivo hasta el 1% del presupuesto de adjudicación, siendo el importe restante a cuenta de la entidad contratante.

Todos los ensayos con resultado negativo serán a cuenta del contratante.

Los ensayos o reconocimientos verificados durante la ejecución de los trabajos, no tienen otro carácter que el de simples antecedentes para la recepción. Por lo tanto las obras

Almacenamiento: Los bidones en instalaciones protegidas de la lluvia, la humedad, el calor, las heladas y de la influencia de motores, fuego u otras fuentes de calor. El suministrado a granel en tanques aislados, con ventilación y sistema de control. Todos los tubos de carga y descarga estarán calorifugados.

Condiciones del proceso de ejecución de las obras

No hay condiciones específicas de ejecución de obra.

Control y criterios de aceptación y rechazo

Kg de peso necesario suministrado a la obra

Condiciones de uso y mantenimiento

Según especificaciones de la D.T.

pueden ser total o parcialmente desestimadas en el acto de reconocimiento final y pruebas de recepción definitiva.

Condiciones de uso y mantenimiento

El contratista está obligado a realizar los trabajos propios de Mantenimiento hasta la recepción provisional del Jardín, ampliándose este periodo, si así lo describe la Memoria y se refleja en el Presupuesto del Proyecto. Entre estas operaciones se encuentran las siguientes:

- Riegos.

- Control de sujeciones de tutores y vientos.

- Tratamiento de heridas.

- Protecciones contra heladas.

- Podas.

- Binás y Escardas.

Todas estas operaciones serán supervisadas por la D.O.

#### 1. AGUA

Condiciones de los materiales específicos y/o de las partidas de obra ejecutadas

No hay condiciones específicas de los materiales.

Condiciones del proceso de ejecución de las obras

No hay condiciones específicas del proceso de instalación.

Control y criterios de aceptación y rechazo

Para el riego de especies vegetales y mientras el suelo no ofrezca especiales dificultades, el agua utilizada cumplirá las especificaciones siguientes:

-  $6 < \text{pH} < 8$ .

- Conductividad a 25 C  $< 2.25$  mmhos/cm.

- Oxígeno disuelto  $> 3$  mg/l.

- Sulfatos  $< 0.29$  gr/l.

- Boro  $< 2$  mg/l.

- Ausencia de bicarbonato ferroso y sulfhídrico.

- Ausencia de plomo, selenio, arsénico y cianuro.

- Scherichia coli en  $1 \text{ cm}^3 < 10$ .

- Actividad de Na + SAR  $< 26$ .

- Carbonato sódico residual CSR  $< 2.5$  meq/l.

#### 2. TIERRA VEGETAL

Condiciones de los materiales específicos y/o de las partidas de obra ejecutadas

Se entiende por tierra vegetal la mezcla de arena, limo, arcilla y materia orgánica junto con los microorganismos correspondientes.

Se definen como suelos aceptables los que reúnan las condiciones siguientes:

- Para el conjunto de las plantaciones:

-  $50\% < \text{Arena} < 75\%$ .

- Limo y Arcilla  $\sim 30\%$ .

- Cal activa  $< 10\%$ .

- Cal total  $< 20\%$ .

-  $2\% < \text{Humus} < 10\%$ .

- Ningún elemento mayor de 30 mm.

- Elementos entre 10 y 30 mm menos del 3%.

- Nitrógeno  $> 1$  por 1000.

- Fósforo  $> 150$  ppm.

- Potasio  $> 80$  ppm o K 2 O asimilable  $> 0.1$  por mil.

- Para superficies de césped :

-  $60\% < \text{Arena} < 75\%$ .

- Limo y Arcilla  $\sim 20\%$ .

- Cal activa  $< 4\%$ .

- Cal total  $< 12\%$ .

-  $4\% < \text{Humus} < 12\%$ .

- Ningún elemento mayor de 10 mm.

- Máximo de un 3% de elementos entre 2 y 10 mm.

- Nitrógeno  $> 1$  por 1000.

- Fósforo  $< 150$  ppm.

- Potasio  $< 80$  ppm o K 2 O asimilable  $> 0.1$  por mil.

- Índice de plasticidad 8.

- Para plantas de flor:

- Materia orgánica entre 10-15%

El hecho de ser un suelo aceptable en su conjunto no será obstáculo para que deba ser modificado en casos concretos, como cuando vayan a realizarse plantaciones con requerimientos específicos de acidez, capacidad drenante, etc.

Condiciones del proceso de ejecución de las obras

La incorporación de tierra vegetal se tomará como última medida, primándose la utilización de las tierras existentes en la Obra, siempre que reúnan las condiciones descritas en este capítulo o que mediante enmienda y abonado las puedan reunir de forma ventajosa, sobre la importación de tierras.

Control y criterios de aceptación y rechazo

Sobre una muestra de tierra vegetal se determinarán los siguientes análisis para determinar sus características:

- Análisis físicos (granulométricos): contenido en arenas, limos y arcilla.

- Análisis químicos: Contenido en materia orgánica, Nitrógeno, fósforo, potasio y el pH.

Oligoelementos (magnesio, hierro, manganeso, cobalto, zinc, boro) y otros compuestos como cloruros, calcio y azufre.

Las tierras que no respondan a los criterios establecidos en el apartado 1. serán rechazadas, si no se considera posible o rentable mediante abonos y enmiendas su adecuación a los criterios referidos.

Medición y abono

M3. Estarán incluidas en el capítulo de "Extensión de tierra vegetal fertilizada" (Movimiento de tierras), salvo en los casos de plantaciones de alcorques, u otras plantaciones localizadas en las que la incorporación de tierras se presentará como precio unitario.

Condiciones de uso y mantenimiento

Concluido el jardín y hasta la recepción provisional de este, se velará por el perfecto estado de las superficies con cubierta de tierra vegetal, realizando el contratista todas aquellas operaciones de mantenimiento como binas, escardas etc., que se precisen.

### 3. ABONOS ORGÁNICOS

Condiciones de los materiales específicos y/o de las partidas de obra ejecutadas

Se definen como abonos orgánicos las sustancias orgánicas de cuya descomposición, causada por microorganismos del suelo, resulta un aporte de humus y una mejora en la textura y estructura del suelo.

Condiciones del proceso de ejecución de las obras

Los abonos orgánicos se aportarán a la tierra en las operaciones de Modificación de suelos (medidas correctoras), Excavación, Plantaciones.

Control y criterios de aceptación y rechazo

Estará exentos de elementos extraños y de semillas de malas hierbas.

Responderán a las características definitorias los mismos.

Los abonos orgánicos utilizados en Cobertura deberá estar finamente dividido, sin grumos o terrones en cantidad apreciable.

Medición y abono

M3. Kg. Irán incluidos en las partidas específicas de plantaciones, siembras, como precios unitarios de éstas.

Condiciones de uso y mantenimiento

Si las labores de mantenimiento, se prolongaran por definición expresa más allá de la Recepción Provisional de la Obra, se procederá a abonados según el calendario establecido de Mantenimiento.

Los materiales aportados en las operaciones de Plantación, nunca se pondrán en contacto directo con las raíces, aunque deberán estar próximas a ellas.

### 4. ESTIÉRCOL

Condiciones de los materiales específicos y/o de las partidas de obra ejecutadas

Se define como estiércol el conjunto de las deyecciones sólidas y líquidas del ganado, mezclado con la paja componente de la cama, que ha sufrido un proceso de fermentación natural superior a un año de duración, presentando un aspecto de masa húmeda y oscura, sin que se manifieste vestigio alguno de las materias de origen, resultando un aporte de humus y una mejora de la textura y estructura del suelo.

Condiciones del proceso de ejecución de las obras

Se aportarán en las operaciones de Modificación de suelos (medidas correctoras), Excavación y Plantaciones.

Control y criterios de aceptación y rechazo

La composición media del estiércol será como mínimo de un 3.5% de Nitrógeno, con una densidad media de 0.65 y 0.8. Estará exento de semillas de mala hierbas y elementos extraños. No se acepta el estiércol procedente de camas de gallina o porcino.

Medición y abono

M3. Se incorpora a los terrenos como enmienda y abono, apareciendo en Mediciones y presupuestos como tal concepto.

### 5. COMPOST

Condiciones de los materiales específicos y/o de las partidas de obra ejecutadas

Procede de la fermentación de restos vegetales, durante un periodo de tiempo superior a un año, o del tratamiento industrial de las basuras de la población. Su contenido en materia orgánica será superior al 40% (20% de materia orgánica oxidable).

Condiciones del proceso de ejecución de las obras

No hay condiciones específicas del proceso de instalación.

Control y criterios de aceptación y rechazo

Estarán exentos de materiales no orgánicos, especialmente vidrio y restos de plásticos (como es el caso de los procedentes de basuras de población) de tamaños apreciables.

Debe estar finamente dividido, sin grumos o terrones en cantidad apreciable.

Medición y abono

M3. Se aplicarán como enmienda y abono en las labores de mejora del terreno y aportación de materia orgánica con este cometido, apareciendo en Mediciones y Presupuestos como tal concepto.

### 6. MANTILLO

Condiciones de los materiales específicos y/o de las partidas de obra ejecutadas

Procedente de la fermentación completa del estiércol o compost. Será de color muy oscuro, suelto, untuoso al tacto, con el grado, de humedad necesario para facilitar su distribución y evitar apelmamientos. Su contenido en Nitrógeno será aproximadamente del 14%.

Condiciones del proceso de ejecución de las obras

No hay condiciones específicas del proceso de instalación.

Control y criterios de aceptación y rechazo

El Mantillo utilizado en Cobertura deberá estar finamente dividido, sin grumos o terrones en cantidad apreciable.

La relación C/N (Carbono/Nitrógeno) no deberá ser superior a 15, a menos que se prevea una fertilización compensatoria de Nitrógeno.

Medición y abono

M3. incluidos en las labores de siembra, como productos cubresiembras y por tanto reflejados en los precios unitarios de esta operación.

### 7. HUMUS DE LOMBRIZ

Condiciones de los materiales específicos y/o de las partidas de obra ejecutadas

Procedente de las deyecciones de las lombrices.

Condiciones del proceso de ejecución de las obras

Se incorporarán al hoyo de plantación y en la proximidad de las raíces.

Control y criterios de aceptación y rechazo

Su contenido en flora microbiana no debe ser inferior a 1\*10 colonias/gramo.

Medición y abono

Kg. Irán incluidos en los precios unitarios de las plantaciones, aportándose en estas operaciones.

### 8. ABONOS MINERALES

Condiciones de los materiales específicos y/o de las partidas de obra ejecutadas

Son productos químicos comerciales, destinados a dotar de elementos minerales asimilables al suelo o sustrato sobre el que se aplican.

Serán adquiridos ensacados y etiquetados, no a granel, acompañados de certificado de garantía. No alterados por la humedad u otros agentes atmosféricos, físicos o químicos deberán ajustarse a la legislación vigente.

Órdenes: Ministeriales de 10 de Junio de 1970, 23 de Julio de 1974, 19 de Febrero de 1975, y cualquier otra que pudiera dictarse posteriormente.



En la etiqueta se señalará el nombre del abono, riqueza en unidades fertilizantes, peso neto del abono y forma en que se encuentren las unidades fertilizantes.

Condiciones del proceso de ejecución de las obras

Cuando se apliquen abonos minerales comunes en las plantaciones y básicamente sobre céspedes, se realizarán los aportes de agua suficientes para su completa disolución, con el fin tanto de su aprovechamiento, como para evitar quemaduras en las plantas.

Control y criterios de aceptación y rechazo

Medición y abono

Los abonos añadidos al terreno no serán de pago directo, por considerarse incluidos en los correspondientes precios unitarios de "Plantaciones y siembras".

Condiciones de uso y mantenimiento

Se realizarán aportes de abonos minerales con la periodicidad establecida en el calendario de Mantenimiento, o por designación de la Dirección Técnica Facultativa.

## 9. ENMIENDAS

Condiciones de los materiales específicos y/o de las partidas de obra ejecutadas

Son aquellas aportaciones de elementos al suelo que actúan principalmente como modificadoras de sus propiedades físicas y mecánicas, función básica que no excluye servir de abono.

- Enmiendas húmicas.

Se emplean los abonos orgánicos y las turbas. Producen principalmente, un esponjamiento del suelo, aumento del nivel de humus y reducción del pH (siempre que no se empleen turbas básicas).

- Enmiendas calizas.

Se emplean Cales, calizas molidas.

- Arena.

Utilizada para disminuir la compacidad del suelo, deberán carecer de aristas vivas, rechazándose las procedentes de trituración de áridos. Deben proceder de río y valorarse su contenido en cal. Pueden utilizarse arenas de mina.

También se pueden utilizar si así se determina en el Proyecto o lo aconsejase la Dirección Técnica Facultativa para cubrir siembras o distribuir semillas.

Condiciones del proceso de ejecución de las obras

Las enmiendas se incorporarán al suelo en las operaciones de movimiento de tierras y acopios.

Control y criterios de aceptación y rechazo

Se rechazarán todos aquellos materiales que no respondan a sus características definitorias y/o los criterios establecidos para estos materiales en el capítulo de abonos orgánicos.

Medición y abono

M3.

## 10. SUELOS ESTABILIZADOS

Condiciones de los materiales específicos y/o de las partidas de obra ejecutadas

Se define con suelo estabilizado aquel que permanece en una determinada condición, de forma que resulte accesible en todo momento, sin que se forme barro en épocas de lluvia ni polvo en las de sequía.

Condiciones del proceso de ejecución de las obras

Los materiales, estructura y espesores irán definidos en Proyecto. En cualquier caso después de su compactación se deberá conseguir una densidad del 95% del Próctor modificado.

La compactación se hará longitudinalmente desde los bordes hacia el centro de los caminos o paseos y solapándose en cada recorrido un ancho no inferior a un tercio del elemento compactador.

En Proyecto se indicará la sección tipo, la presencia de "abombamiento" en el centro de caminos o cualquier otra superficie.

Control y criterios de aceptación y rechazo

Cualquier variación en su composición física, granulometría y presencia de elementos extraños, condicionarían su aceptación.

Medición y abono

M2. Indicándose el grosor de la capa empleada, así como sus características de granulometría, color y composición mineralógica u origen, también irán definidos el proceso de ejecución y la maquinaria precisa para su realización, riegos etc.

## 11. CÉSPEDES Y PRADERAS. (Generalidades)

Condiciones de los materiales específicos y/o de las partidas de obra ejecutadas

El establecimiento de céspedes o praderas se podrá realizar de diversos modos en función de las épocas en las que se desarrollen estas operaciones, en base al tipo idóneo de reproducción de una o las varias especies que vayan a intervenir en la plantación o en función de la rapidez de implantación que precisemos, pudiendo realizarse por siembra directa, plantación de esquejes o trozos de tepe, plantación de tepes, plantas en alvéolos. Se incluyen a continuación las operaciones comunes, incluyendo las previas a estos diversos tipos de plantación.

Condiciones del proceso de ejecución de las obras

La siembra o la plantación de céspedes o praderas requerir previamente las siguientes operaciones:

- Previas: Despeje y Desbroce del terreno, Transplante de ejemplares.

- Preparación en profundidad del terreno, lo que incluirá las siguientes operaciones:

a) Subsulado y despedregado.

b) Labrado y cavado.

c) Fresado y acabado del terreno.

d) Acondicionamiento químico y biológico del suelo.

- Aportación de tierra vegetal.

- Preparación de la superficie.

- Limpieza de semillas de malas hierbas.

- Siembra o plantación.

Las aportaciones de tierra vegetal deben ser reducidas en lo posible y ser sustituidas por la mejora del suelo con la aportaciones de abonados y enmiendas. Se debe tener en cuenta que un horizonte suficiente para la instalación de céspedes es de 20 cm, considerando el desarrollo medio del sistema radicular de las plantas cespitosas.

En las superficies planas se establecerá una pendiente mínima del 1% a partir del eje longitudinal y en dirección a los lados, si las superficies son reducidas se dará un pequeño abombamiento central al terreno y siempre se evitará la formación de superficies cóncavas, con el fin de evitar los encharcamientos.

Previamente a la siembra o plantación se habrá realizado y comprobado la instalación de riego.

Control y criterios de aceptación y rechazo

Medición y abono M2. Incluirá todas las operaciones de tratamiento químico y mecánico del suelo a excepción de la aportación de tierra vegetal, incluyéndose este concepto con esa misma denominación e incorporando todos los precios unitarios referidos en las operaciones señaladas.

### 11.1. SEMILLAS (Siembra de Céspedes y Praderas)

Condiciones de los materiales específicos y/o de las partidas de obra ejecutadas

Consistirá en la implantación de Césped o Pradera a partir de las semillas de las especies consideradas, consiguiendo en base a las características de las especies seleccionadas un cultivo uniforme, resistente al uso previsto y de mantenimiento acorde a las previsiones de este servicio y adecuado a las condiciones específicas del suelo y el clima.

Condiciones del proceso de ejecución de las obras

Cuando se trate de siembras pluriespecíficas no se mezclarán las distintas semillas antes de la inspección por la Dirección de Obra, que podrá exigir que las siembras se hagan separadamente (caso de semillas de muy diferente calibre y que hay que enterrar a diferentes profundidades), sembrando primero las semillas gruesas, rastrillando a continuación y sembrado las semillas de menor tamaño.

En cualquier caso las siembras se realizarán por mitades, sembrado cada parte en dirección perpendicular a la otra.

Si la siembra se realiza a voleo requerirá personal cualificado, para garantizar la uniformidad de distribución.

Cuando la diferencia de grosor de las semillas en las que solo tiene como función asegurarse un buen efecto inicial, las operaciones se pueden realizar de una sola pasada, cubriendo todas las semillas muy someramente. Se extenderá la siembra unos cm más allá de su localización definitiva, para recortar posteriormente el perímetro final del césped.

Para la siembra directa, no se considera adecuada si la pendiente del terreno excede de 30°.

Época

Los momentos más propicio (en general) será durante el Otoño y la Primavera, en días sin viento y con el suelo suficientemente seco. La siembras de semillas de requerimientos térmicos elevados y lento periodo de germinación adelantarán su cultivo al comienzo del Otoño. La marcha de la obra y la seguridad de proporcionar los cuidados precisos puede aconsejar la siembra en épocas poco favorables como julio y agosto.

En cualquier caso la Temperatura del suelo debe superar los 8°C.

#### Dosificación

Las cantidades de semilla a emplear por unidad de superficie se ajustará a lo especificado en Proyecto. De no existir definición al respecto, se consideran por lo general adecuadas dosis entre 15-35 gr/m<sup>2</sup>.

En los materiales de cobertura habrá que distinguir entre los de carácter orgánico (mantillo, estiércol, la paja de cereales triturada, etc.) y los de origen inorgánico (arena de río, etc.).

Cualquiera de los materiales utilizados como cobertura (materiales destinados a cubrir y a proteger las semillas y la tierra) deberán estar finamente divididos, sin grumos o terrones en cantidad apreciable, exentos de semillas de malas hierbas, respondiendo a las características de uso indicadas en capítulo específico que los define.

La superficie de la capa de tierra mullida (40 cm) sobre la que se asiente la siembra, deberá quedar lo suficientemente lisa, para no ofrecer obstáculos a la distribución uniforme de los materiales y semillas.

El riego aportado inmediatamente realizada la siembra se hará de tal modo que no se produzca el arrastre de tierra y de semillas y se darán a continuación los necesarios en frecuencia y caudal para mantener el terreno húmedo. En caso de no poder garantizarse la continuidad del riego, se evitará éste, esperando a que la germinación se produzca naturalmente (primavera y otoño son las épocas en que se puede dar esta posibilidad). La primera Siega se efectuará cuando el césped alcance los 4-5 cm y posteriormente se efectuará con una frecuencia tal que la hierba no supere los 8 cm de altura (estas alturas podrán variarse en función la especie utilizadas y el uso particular que se le de al césped y por lo tanto estas determinaciones deberán concretarse en el Proyecto).

#### Control y criterios de aceptación y rechazo

Las semillas pertenecerán a las especies indicadas en el Proyecto, y reunirán las condiciones siguientes:

- Pureza superior al 90%.
- Poder germinativo > 95%.
- Ausencia de plagas y enfermedades o de haberlas sufrido.

Deberán disponer del Pasaporte Fitosanitario, que informa de: Nombre y Domicilio social del productor, Situación del vivero origen del material vegetal, número de registro del vivero, nombre comercial y botánico de la especie o especies, n° del registro de pasaportes, sellos del organismo competente.

#### Medición y abono

Se consideran incluidas en el capítulo de Plantación de Céspedes y Praderas, siendo la unidad de Medición, M2, incluyéndose todas las operaciones de establecimiento y mantenimiento hasta la nacencia e incluso hasta la recepción de obra como precios unitarios intervinientes.

#### Condiciones de uso y mantenimiento

Hasta la recepción provisional, se deberán a cuenta del Contratista todos cuidados precisos para su óptimo establecimiento y desarrollo (cobertura uniforme mínima del 85%): riegos, tratamientos fitosanitario, resiembras.

### 11.2. TEPES

Condiciones de los materiales específicos y/o de las partidas de obra ejecutadas

Se entiende por Tepe la porción de tierra cubierta por césped, muy trabada por raíces, que se corta en forma rectangular, para la implantación de céspedes.

#### Condiciones del proceso de ejecución de las obras

La plantación de Tepes se realizará procurando solapar éstos de forma que no penetre el aire, no obstante se debe añadir recebo (arena y mantillo muy fino) en las juntas durante el proceso de establecimiento.

#### Control y criterios de aceptación y rechazo

Los Tepes serán de espesor uniforme, no inferior a 4 cm, su anchura mínima será de 30 cm y de longitud superior a ésta en caso de rollos, no debiendo nunca superar los 2.5 m y un peso de 20 kg.

Habrán sido segados regularmente durante los dos meses anteriores a su corte, y no habrán recibido tratamiento herbicida en los 30 días anteriores a su puesta en obra.

Entre su corte del terreno de producción y su cultivo en el terreno definitivo no deben haber transcurrido mas de 24 horas, a excepción de tiempo húmedo y fresco que este periodo se puede ampliar a 48 horas. Si una vez en el terreno en el que lo vamos a implantar no se puede colocar, lo protegeremos en zanjas cubriéndolo con tierra y regándolo por inundación para evitar bolsas de aire entre las raíces.

Los Tepes han de proceder de semillas seleccionadas, que posean todos los controles y garantías establecidos en el capítulo de semillas.

La tierra en la que ha sido cultivado el tepe no debe sobrepasar un contenido en arcilla o limo del 10% y tampoco deben presentar piedras mayores de 1 cm.

#### Medición y abono

M2. Incluirá los precios unitarios de todas las operaciones de preparación del terreno y las labores de plantación.

#### Condiciones de uso y mantenimiento

Se debe evitar la utilización de la zona cubierta de Tepes hasta que estos se consideren totalmente establecidos.

### 11.3. ESQUEJES

Condiciones de los materiales específicos y/o de las partidas de obra ejecutadas

El establecimiento de zonas de Césped o Pradera se puede realizar mediante la plantación de partes de la planta (tallos, rizomas, etc.) capaces de arraigar y extenderse por la zona objeto de cultivo.

#### Condiciones del proceso de ejecución de las obras

Una vez realizadas las labores de acondicionamiento del terreno, se procederá a su implantación en el número por M2 designado en Proyecto.

Se debe prever la siembra complementaria de césped de menor agresividad para la cobertura rápida del terreno, con el fin de permitir una vez establecido la planta el uso del mismo o adelantar efecto visual requerido.

#### Control y criterios de aceptación y rechazo

Los esquejes deben ser de la especie requerida, sin presencia alguna de plantas, semillas o cualquier parte de planta extraña susceptible de desarrollo.

Una vez obtenidos deben ser plantados inmediatamente, con el fin de conseguir el mayor porcentaje de enraizamiento.

Se considerará prioritario el uso de esquejes o plantas en alvéolos procedentes de esquejes cuando la especie a implantar, sea imposible o difícil de hacerlo por siembra.

#### Medición y abono

M2 implantación de esquejes, determinándose en el precio las operaciones previas, las de implantación y el n° de esquejes por m<sup>2</sup>.

#### Condiciones de uso y mantenimiento

Se velará por el perfecto establecimiento de los esquejes, debiéndose implantar de nuevo los fallos antes de la recepción provisional de la obra o de la definitiva y se pueden posponer estas operaciones si a juicio de la D.O. la época no es propicia para el enraizamiento y desarrollo de la planta.

### 12. PLANTAS. (Condiciones generales)

Condiciones de los materiales específicos y/o de las partidas de obra ejecutadas

Se entiende por planta, en un Proyecto de plantaciones, toda aquella especie vegetal que, habiendo nacido y crecido en un lugar, es arrancada de éste y es plantada en la ubicación que se indica en el proyecto. Las dimensiones y características que se señalan en las definiciones de los siguientes subapartados son las que han de poseer las plantas una vez desarrolladas, y no necesariamente en el momento de la plantación. Estas últimas figurarán en la descripción de la planta que se haga en el Proyecto.

#### Condiciones del proceso de ejecución de las obras

No hay condiciones específicas del proceso de instalación.

#### Control y criterios de aceptación y rechazo

#### Etiquetaje

El material vegetal destinado a la comercialización entre los países de la Unión Europea se ha de acompañar de un documento expedido por el productor que contenga los siguientes datos:

- Indicación: Calidad CEE.
- Código del estado miembro.
- Nombre o código del organismo oficial responsable.
- Número de registro o de acreditación.
- Nombre del proveedor.
- Número individual de serie, semana o lote.
- Fecha de expedición del documento.
- Nombre botánico.
- Denominación de la variedad, si existe.
- Cantidad.
- Si se trata de importación de Países terceros, el nombre del país de producción.

Cuando la plantas provienen de viveros cada lote de cada especie o variedad se ha suministrar con una etiqueta duradera en la que especifique:

- Nombre botánico.
- Nombre de la variedad o cultivar si cabe, si se trata de una variedad registrada deberá figurar la denominación varietal.
- Anchura, altura.
- Volumen del contenedor o del tiesto.

En las plantas dioicas indicar el sexo, máxime en especies con frutos que produzcan mal olor o suciedad.

Las plantas ornamentales han de cumplir las normas de calidad siguientes, sin perjuicio de las disposiciones particulares especiales para cada tipo de planta:

- Autenticidad específica y varietal. Han de responder a las características de la especie como en su caso a los caracteres del cultivar.
- En plantas destinadas a repoblaciones medioambientales se ha de hacer referencia al origen del material vegetal.
- En todas las plantas la relación entre la altura y el tronco ha de ser proporcional.
- La altura, amplitud de copa, la longitud de las ramas, las ramificaciones y el follaje han de corresponder a la edad del individuo según la especie- variedad en proporciones bien equilibradas una de otra.
- Las raíces han de estar bien desarrolladas y proporcionadas de acuerdo en la especie-variedad, la edad y el crecimiento.
- Las plantas de una misma especie, dedicadas a una misma ubicación y función han de ser homogéneas.
- Los injertos han de estar perfectamente unidos
- Las plantas no pueden mostrar defectos por enfermedades, plagas o métodos de cultivo que reduzcan el valor o la calidad para su uso.
- Han de estar sanas y bien formadas para que no peligre su establecimiento y desarrollo futuros.
- Los sustratos en contenedor y los cepellones han de estar libres de malas hierbas, especialmente vivaces.

Tratamientos fitosanitarios

Los Tratamientos deberán ser aceptados por la D. O. y en cualquier caso deberán cumplir lo siguiente:

- No serán peligrosos para las personas, ni para la fauna terrestre o acuática (caso particular) y en especial para las abejas.
- No presentarán residuos peligrosos, cuya actividad sobrepase la fecha de apertura al Público del área a Urbanizar.
- El Contratista será responsable del uso inadecuado de los productos Fitosanitarios.

- La aplicación de los productos considerados se realizará por personal especializado y autorizado a tal efecto.

- La aplicación de Plaguicidas, herbicidas o cualquier otro producto para tratamiento Fitosanitario, estará sujeto a la Medición y abono

Unidades, M2 de plantación en los que se especificarán las unidades intervinientes y las especies a las que pertenecen. Unidades de plantación con los precios unitarios de las operaciones y materiales auxiliares intervinientes.

Verificaciones de Aptitud y de control

Los productores e importadores de plantas tienen que aparecer inscritos en un Registro Oficial de Productores, comerciantes e importadores y han de cumplir las obligaciones a las que estén sujetos.

Es posible exigir la comprobación del 2% de las plantas de diferentes lotes.

El 5% de las plantas pueden presentar dimensiones inferiores en un 10% respecto a las especificaciones indicadas para cada especie o variedad.

Condiciones de uso y mantenimiento

Durante la realización del ajardinamiento y hasta la recepción provisional de la obra se deberán realizar cuantas operaciones se considere por la D.O. para el buen resultado de las plantaciones. Recortes, podas, tratamientos Fitosanitarios, Escardas, etc.

Durante la ejecución de la obra se velará, por la protección de las especies plantadas, protegiendo a las plantas con los elementos necesarios que eviten cualquier tipo de fisiopatías en su parte aérea o en las raíces.

## 12.1 ÁRBOLES

Condiciones de los materiales específicos y/o de las partidas de obra ejecutadas

Vegetal leñoso, que alcanza 5 m de altura o más, no se ramifica desde la base y posee un tallo principal llamado tronco.

Frondosas

- Las de hoja persistente cumplirán las siguientes prescripciones:
- Estar provistas de cepellón mediante, tiesto, contenedor, escayola, etc., al menos durante un año.
- Poseer hojas en buen estado vegetativo.
- Mantener un equilibrio entre el volumen aéreo y el cepellón.
- Las de hoja caduca presentarán:
- A raíz desnuda, con abundancia de raíces secundarias.
- Desprovistas de hoja.

Coníferas y Resinosas

- Las de gran porte cumplirán las siguientes condiciones:

- Estar provistas de cepellón, inmovilizado mediante tiesto, contenedor, escayola, etc., al menos durante un año de forma que al sacarla del contenedor mantenga su forma y aguante compacta

- Poseer ramas hasta la base en aquellas que sea ésta su forma natural.

- Mantener la guía principal en perfecto estado vegetativo, para las especies que de natural la posean.

- Estar provistas de abundantes acículas.

- Las de porte bajo o rastrojero cumplirán:

- Igual que lo anterior, a excepción de la preponderancia de la guía principal.

- En ambos casos se especificará la altura entre la parte superior de la guía principal y la parte superior del cepellón.

- La tolerancia de diferencias de tamaño será de 25 cm, se indicará asimismo la mayor dimensión horizontal de la planta.

- El follaje ha de tener el color típico de la especie-variedad según la época.

Condiciones del proceso de ejecución de las obras

Excavaciones

La excavación para alojar las plantaciones se efectuarán con la mayor antelación posible sobre la plantación, para favorecer la meteorización de las tierras. El volumen de excavación será el que conste expresamente en el Proyecto, para cada especie y tamaño, en caso contrario se aplicará la siguiente norma:

- Suelo aceptable. 1.0 x 1.0 x 1.0 (m).

- Suelo impropio. 1.5 x 1.5 x 1.0 (m).

Caso de no haber constancia sobre el volumen de excavación, como norma general supletoria se seguirán las siguientes prescripciones: cuando el suelo no es apto para mantener la vegetación, es preciso proporcionar a las plantas un volumen mayor que el ordinario de tierra de buena calidad. Si por añadidura el suelo no apto va a ser cubierto con un revestimiento impermeable, la oxigenación y la penetración del agua de lluvia disminuirán de forma importante, por lo que resulta imprescindible aumentar el volumen de excavación y por consiguiente el relleno con tierras adecuadas.

El marco de plantación estará determinado en los Planos y tendrá en cuenta el desarrollo vegetativo óptimo de la planta.

Plantación

Antes de "presentar" la planta se echará en el hoyo la cantidad de tierra necesaria para que el cuello del árbol quede a nivel del suelo o ligeramente por debajo, en función de la condición del suelo y las condiciones posteriores de mantenimiento (teniendo en cuenta el asentamiento de la tierra).

La plantación a raíz desnuda solo se realizará en árboles de hoja caduca que no presenten especiales dificultades para su arraigo posterior y que no hayan sido previstos según Proyecto plantar a cepellón.

Época de plantación

Se evitará plantar en las épocas de clima extremo. Los árboles de hoja caduca y presentados a raíz desnuda, se plantarán durante la parada vegetativa, en Otoño - Invierno.

Abonado

El abono mineral y orgánico se situará en las proximidades de las raíces, pero no en contacto directo con ellas.

Orientación

Los ejemplares de gran tamaño se colocarán en la misma orientación que tuvieron en origen.

En las plantaciones aisladas la parte menos frondosa del árbol se orientará a Sudoeste para favorecer su desarrollo, siempre y cuando la orientación no tenga que responder a criterios paisajistas con vistas prioritarias. No obstante si existen vientos dominantes importantes el arbolado de gran desarrollo se orientará de forma que estos expongan su menor sección perpendicularmente a la dirección de éstos.

Depósito

Cuando la plantación no pueda realizarse inmediatamente, antes de recibir las plantas se procederá a depositarlas, operación consistente en colocar las plantas en una zanja u hoyo y cubrir las raíces con una capa de tierra o orujo de al menos 10 cm, distribuida de forma que no queden intersticios en su interior que faciliten la desecación de las raíces y la acción de heladas.

Drenaje

Aunque se haya previsto sistema de drenaje, es conveniente colocar una capa filtrante en el fondo de los hoyos o zanjas de plantación de especies de gran tamaño y de coníferas de cualquier desarrollo.

Poda de plantación

Prevía a la plantación de grandes ejemplares se debe procurar el equilibrio entre el sistema radicular y el aéreo, mediante la reducción de la copa (reduciendo la transpiración) y así favorecer su arraigo. Esta operación debe hacerse (en el

caso de que no se haya efectuado ya en el vivero) en todos los árboles de hoja caduca que vayan a plantarse a raíz desnuda o con cepellón desproporcionado con la copa que presentan, pero se debe procurar salvo excepciones, que esta poda no desvirtúe las características morfológicas del árbol.

#### Sujeciones y protecciones

Para garantizar la inmovilización del arbolado, evitar su inclinación, incluso su derribo por el viento, así como reducir los efectos de falta de civismo de personas y la acción de vehículos, se colocará uno o varios tutores anclados en el suelo y de tamaño proporcional a la planta, según descripción de Proyecto y que irá atado a la planta evitando el roce con estas, y el contacto en caso de ser de hierro para evitar quemaduras; también se evitará que las ligaduras puedan estrangularte o producir heridas en la corteza, por lo que se debe colocar alrededor de la ligadura una protección.

En caso de no estar descritos en Proyecto los tutores, deberán presentar una sección mínima de 5 x 5 cm y 2.40 metros de altura.

En caso de plantaciones de arbolado situado en plantaciones de alineación u otras situadas fuera de las aceras y en la zona de aparcamiento, los alcorques se dimensionarán o se colocaran protecciones especiales que impidan que los coches en las maniobras de aparcamiento puedan colisionar con el tronco de los árboles.

En los árboles de hoja perenne o de gran porte, en los que la colocación de tutores no se suficiente o no se puede realizar habrá que proceder a la colocación de vientos (cables o cuerdas) que unan las fijaciones creadas en el suelo, alrededor del árbol (3-4 normalmente) con el tronco del árbol, a la altura más adecuada para optimizar las fuerzas. Los vientos y tensores deben revisarse periódicamente para tensarlos y asegurarse la verticalidad del árbol. Deberán tenerse en cuenta los peligros derivados de su colocación para los transeúntes.

Protecciones, son los elementos encargados de proteger la corteza de quemaduras o cualquier agente ambiental, se trata de envolturas de paja, tela o papel especial, y su utilización se valorará por la Dirección de Obra.

Cuando se prevea una utilización prolongada del tutor, y para impedir que esta pueda transmitir enfermedades al árbol, se le tratará con una solución de Sulfato de Cobre al 2%, mediante su inmersión en este producto durante 15 minutos.

La colocación del tutor se realizará teniendo en cuenta la dirección de los vientos dominantes.

Control y criterios de aceptación y rechazo

Medición y abono

Unidades, incluyendo mano de obra o maquinaria auxiliar para la plantación, apertura de hoyos e incorporación de tierra vegetal, de enmiendas y abonado, riego y mantenimiento hasta la recepción provisional de la obra; operaciones que se prolongarán si así queda reflejado en el Presupuesto y/o memoria del Proyecto. También incluirá según definición en proyecto la colocación de tutores o cualquier otro elemento de protección.

Condiciones de uso y mantenimiento

Las heridas producidas por la poda o cualquier causa deben ser cubiertas por un mástico antiséptico, para impedir la penetración del agua y su pudrición; se evitará utilizar mástico cicatrizante junto a injertos no consolidados.

No deben realizarse plantaciones en época de heladas; si las plantas se reciben en obra en esta época deberán depositarse hasta que cesen éstas.

Durante el periodo de plantación y hasta la conclusión de las obras, se colocaran las protecciones necesarias en las plantaciones, para que no se produzcan accidentes derivados de los trabajos de ejecución de la obra, que las perjudique, bien sea en su parte aérea (rozaduras, rotura de ramas etc.) o en su zona radicular (compactación de la tierra, des-garro de raíces por sobrepresiones, etc).

## 12.2. ARBUSTOS

Condiciones de los materiales específicos y/o de las partidas de obra ejecutadas

Vegetal leñoso, que como norma general se ramifica desde la base y no alcanza los 5 m de altura.

Condiciones del proceso de ejecución de las obras

Las excavaciones para la plantación serán las que consten expresamente en proyecto, para cada especie y tamaño. En caso de no existir referencia, el hoyo de plantación será de 0.6 x 0.6 x 0.6 (m).

El marco de plantación vendrá señalado en plano o en su caso definido en el Proyecto y estará determinado por el desarrollo del vegetal y viabilidad de su mantenimiento.

La plantación a raíz desnuda se efectuará solo en los arbustos de hoja caediza que no presenten especiales dificultades para

su posterior enraizamiento y que no haya sido previstos plantar en cepellón. Previamente se procederá a eliminar las raíces dañadas, cuidando en conservar el mayor número de raicillas y sumergir las raíces inmediatamente antes de la plantación en una mezcla de arcilla, abono orgánico descompuesto y agua, opcionalmente si así se requiriera se le añadirá una pequeña cantidad de hormona de enraizamiento.

La planta se presentará de forma que las raíces no sufran flexiones, especialmente cuando exista una raíz principal bien definida, y se rellenará el hoyo con una tierra adecuada en cantidad suficiente para que el asentamiento posterior no origine diferencias de nivel incluso dejando un pequeño caballón que facilite en los primeros riegos por inundación la penetración del agua a las raíces.

Setos y cerramientos. Las plantaciones continuas de arbustos formando setos y cerramientos se harán de modo que la cara menos vestida sea la más próxima al muro, valla o al exterior.

En estas composiciones se planteará en Proyecto las unidades de planta por Ml. En función de la especie considerada y la altura a la que se quiere formar el seto o cerramiento.

Para estas mismas plantaciones se considera como el riego más adecuado (en los climas que lo requieran) el localizado o a goteo, aconsejándose los goteros integrados (incluso enterrables) principalmente en los caso de urbanizaciones públicas.

Las plantas empleadas en la confección de setos serán de la misma especie y variedad, del mismo color y tonalidad; ramificada y guarnecida desde la base, siendo capaces de mantener estos caracteres con la edad y siendo todas de la misma altura.

Control y criterios de aceptación y rechazo

Deberán cumplir las siguientes condiciones:

- Que vengan lo suficientemente protegidos con embalaje.

- Estar vestido de ramas hasta la base.

- Todos los envíos vendrán provistos de la Guía Oficial Fitosanitaria expedido por el organismo competente.

Para los arbustos de hoja persistente además:

- Estar provistos de cepellón mediante tiesto, contenedor, escayola, etc., al menos durante un año.

- Disponer de hojas en buen estado vegetativo.

Sin son de hoja caduca, se presentarán:

- A raíz limpia con cepellón dependiendo de la edad y de la especie.

- Desprovistos de hoja.

En caso de ser de follaje ornamental se cumplirá:

- Estar provisto de cepellón inmovilizado mediante, tiesto, contenedor, escayola, etc., al menos durante un año.

- Disponer de abundantes hojas en todas sus ramas, en las especies de hojas persistente.

- Carecer de hojas pero tener abundantes yemas foliares en todas sus ramas, en las especies de hoja caduca.

Arbustos de flores ornamentales, cumplirán:

- Estar provista de cepellón o a raíz desnuda dependiendo de la especie o de la edad.

- Tener ramas iniciando botones florales.

- Aparecer limpias de flores secas o frutos procedentes de la floración anterior, salvo que esa su característica distintiva.

Subarbustos y plantas herbáceas, deberán cumplir las siguientes condiciones:

- Que vayan protegidos con suficiente embalaje.

- Ramificados desde la base.

- Estar libres de plantas extrañas.

- Indicación de la edad, altura de la planta y dimensiones del contenedor.

Rosales. Información previa:

- Nombre botánico: Género, especie, subespecie y variedad y cultivar.

- Nombre de marca registrada.

- Ubicación del vivero productor.

- Especificación del portainjertos en plantas injertadas.

- Cultivares protegidos y registrados.

- Nombre del obtentor.

- Tipo de propagación.

Condiciones de presentación

Los portainjertos de rosal han de ser rectos, con el cuello de las raíces liso.

Los rosales híbridos de té, grandifloras, miniaturas y trepadores pueden estar injertados en el mismo cuello de la planta, en el caso de patrón de semilla, o a 10 -12 cm del cuello de la planta en el caso de patrones de estaca.

Presentarán raíces largas, numerosas y sin heridas.

Los rosales cultivados en contenedor, tiesto, bolsa de plástico o bloque de turba han de tener 1-2 años como mínimo. Se han de cultivar en contenedor de 2 litros o más, independientemente del tipo de propagación empleado.

#### Medición y abono

Unidades, incluyendo mano de obra de plantación, incorporación de enmiendas y abonado, riego y mantenimiento hasta recepción provisional de obra.

En el caso de la formación de setos, estos se pueden expresar en las mediciones y Presupuestos del Proyecto como Ml de seto a razón de las unidades de planta intervinientes, en este caso la excavación lo será en zanja.

Con secciones en función de la planta entre 40 x 40 cm de anchura y profundidad hasta 1.0 x 1.0 m.

#### 12.3. HERBÁCEAS

Condiciones de los materiales específicos y/o de las partidas de obra ejecutadas

Plantas que no presentan elementos leñosos. Pudiéndose clasificar como:

- Anuales. Plantas cuyo vida abarca un solo ciclo vegetativo.
- Bianauales. Viven durante dos periodos vegetativos; en general, germinan y dan hojas durante el primer año y florecen y fructifican el segundo.

- Vivaces. Planta no leñosa de escasa altura, que en todo o en parte vive varios años y rebrota cada año.

Condiciones del proceso de ejecución de las obras

No hay condiciones específicas del proceso de instalación.

Control y criterios de aceptación y rechazo

Las plantas Vivaces deberán cumplir:

- Ir provistas de cepellón inmovilizado con tiesto o contenedor.

- Estar libres de ramas o flores secas procedentes de la temporada anterior.

- Que posean homogeneidad apreciable en su morfología y colorido.

- Que estén libres de plantas extrañas a la especie de que se trate.

- Que no se aprecie ninguna degeneración de la variedad, en caso de que existiera.

- Se indicará la edad de la planta y el tamaño del contenedor.

Medición y abono

Unidades. de plantación o M2 de plantación de la especie intervinientes, indicando el N° de plantas por m<sup>2</sup>. Irán incluido todos los precios unitarios de plantación y los medios auxiliares.

Condiciones de uso y mantenimiento

Se debe procurar que las plantas herbáceas de flor, presenten ésta en el momento de la plantación o en el momento que se realice la recepción provisional de la obra.

#### 12.4. CRASA O SUCULENTAS

Condiciones de los materiales específicos y/o de las partidas de obra ejecutadas

Son aquellas que poseen tejidos carnosos ricos en agua, lo que se traduce en resistencia a la sequía y una morfología diferenciada. Los Cactus pertenecen a esta denominación diferenciándose por pertenecer a la familia Cactáceas.

Condiciones del proceso de ejecución de las obras

Se atenderá a las necesidades edáficas específicas, considerándose fundamental la realización de redes de drenaje, también se tendrá en cuenta la especificidad de los tutores que en el caso de crasas y cactus columnares se precisen.

Control y criterios de aceptación y rechazo

Medición y abono

Unidades. Incluyendo los precios unitarios de los elementos intervinientes, mantenimiento, tutores.

Condiciones de uso y mantenimiento

Se tendrá especial cuidado en la localización de especies de fuerte y peligrosa espinosidad, en la proximidad de caminos u otras zonas en las que involuntariamente se puedan producir accidentes.

#### 12.5. PALMERAS

Condiciones de los materiales específicos y/o de las partidas de obra ejecutadas

Plantas pertenecientes a la familia "Palmae" con tallos o estípites generalmente columnares y erectos, que por su fisonomía bien diferenciada constituyen un grupo de plantas de consideración paisajista especial.

Condiciones del proceso de ejecución de las obras

La excavación se realizará en las mismas condiciones de arbolado de porte semejante, siendo las dimensiones del hoyo de plantación en terrenos aceptables de 1.5 x 1.5 x 1.2 (m) y en terrenos impropios de 2.0 x 2.0 x 1.2 (m) procurándose en este caso el relleno del hoyo de plantación con tierras de jardín con la composición prevista en el apartado consiguiente.

Las plantaciones se realizarán en la estación cálida, aunque evitándose el mes de Agosto por que esta época precisaremos retirar más hojas, para reducir la transpiración.

Control y criterios de aceptación y rechazo

En caso de ser ejemplares importados, deberán presentar el pasaporte fitosanitario.

Las palmeras vendrán presentadas con las hojas recogidas y protegidas con una cubierta que impida la acción del viento y de los rayos directos del sol (aunque permitiendo la ventilación de las palmas), en los casos de plantas a raíz desnuda. En caso de plantas enraizadas con cepellón (caso de Trachycarpus etc y palmáceas de pequeño porte) no serán necesarias estas protecciones.

No se aceptará ninguna planta con estrangulamientos en el estípite producto de labores de poda inadecuadas, así mismo se rechazarán aquellas palmeras que presenten muy reducida su copa o el cuello donde se sustenta ésta.

Medición y abono

Ud. La medición de la altura de la palmera vendrá referida a la altura de tronco (estípite) o sea a la distancia entre el cuello de la planta y el inicio de las palmas. En caso de tratarse de altura total de los ejemplares, deberá contemplarse.

En el precio estarán incluidos y determinados con su descomposición de precios unitarios, el transporte, plantación en tutorado o vientos y las labores propias de mantenimiento hasta la recepción provisional de la obra.

Condiciones de uso y mantenimiento

Se velará por el riego copioso posterior a la plantación, así como el control de la verticalidad de la planta mediante el ajuste de tutores o vientos.

Una vez garantizado el enraizamiento, con la aparición de nuevas hojas en la parte central de la copa, se procederá a aflojar primero y retirar después la cubierta protectora.

Independientemente de la duración del periodo de Garantía, éste para los ejemplares de Palmeras y cocoteros será como mínimo de un año.

#### 12.6. TREPADORAS

Condiciones de los materiales específicos y/o de las partidas de obra ejecutadas

Plantas generalmente semileñosas, vivaces o anuales, que se caracterizan por un especial crecimiento longitudinal y por presentar elementos o mecanismos que les permiten apoyarse en otros elementos vegetales o inertes alcanzo crecimientos longitudinales considerables.

Se deberán tener en cuenta los siguientes datos:

- Nombre botánico, genero, especie-variedad.

- Ubicación del vivero productor.

- Sistema de producción.

- En plantas injertadas, indicación del portainjerto

- En plantas dioicas: especificación del sexo.

- Sistema de fijación: zarcillos, uñas, raíces aéreas, peciolo voluble, tallos volubles, ventosas, espinas, estípulas espinosas.

Condiciones del proceso de ejecución de las obras

Previamente a su implantación, se habrán establecido los apoyos necesarios para su correcta sujeción.

Control y criterios de aceptación y rechazo

Han de estar cultivadas en tiestos o contenedores capaces de mantener fijo el cepellón, a excepción de Vitis vinífera y Parthenocisus quinquefolia o similares que pueden cultivarse sin contenedor.

Deben haber desarrollado todas sus raíces en el contenedor o tiesto que se comercializa.

Han de estar entutoradas, teniendo que tener el tutor como mínimo la misma altura que la planta y las fijaciones no han de provocar heridas y estrangulamiento.

Al menos el 10% de las plantas del lote se han de etiquetar correctamente según normas de etiquetaje.

Medición y abono

Unidades. Incluyendo los precios unitarios de plantación, mantillo, tutores o sujeciones.

Condiciones de uso y mantenimiento

Habrà de tenerse en especial consideración el mecanismo de sujeción que utilizan, para conseguir los resultados óptimos.

Durante el periodo de Mantenimiento hasta la recepción provisional, se deberá tener especial cuidado en la orientación de la planta en base a las zonas que se prevé en Proyecto cubrir, también se revisarán y realizarán las sujeciones precisas y se eliminarán chupones.

#### 13. EJECUCIÓN DE LA OBRA. (Condiciones generales)

Condiciones de los materiales específicos y/o de las partidas de obra ejecutadas

Todas las obras comprendidas en el Proyecto, se ejecutarán de acuerdo con los plazos y las prescripciones generales y particulares establecidas en los Pliegos de condiciones correspondientes, bajo la supervisión de la Dirección de Obra.

El Contratista se obliga a seguir las indicaciones de la dirección de Obra en cuanto no se separe de la tónica general del Proyecto y no se oponga a las prescripciones de éste u otros Pliegos de condiciones que para la obra se establezcan.

Condiciones del proceso de ejecución de las obras  
Calendario de actuaciones.

Como norma general las obras se realizarán siguiendo el orden que a continuación se establece, orden que podrá modificarse cuando la naturaleza de las obras o su evolución así lo aconsejen, previa conformidad de la Dirección de Obra.

- Replanteo y preparación del terreno.
- Modificación de los suelos.
- Drenaje y saneamiento.
- Obra civil.
- Instalación redes de Riego.
- Plantaciones.
- Siembras.

- Riegos, limpieza y policía de las obras y acabado.

Control y criterios de aceptación y rechazo

La Dirección Técnica por parte del contratista, deberá estar a cargo de un Ingeniero especialista en Jardinería, auxiliado por el personal técnico titulado que se estime necesario y cuya obligación será atender a las indicaciones verbales o escritas (libro de obra) de la Dirección de Obra y facilitar su tarea de inspección y control.

### 13.1. REPLANTEO Y PREPARACIÓN DEL TERRENO

Condiciones de los materiales específicos y/o de las partidas de obra ejecutadas

No hay condiciones específicas para los materiales.

Condiciones del proceso de ejecución de las obras

No hay condiciones específicas del proceso de instalación.

Control y criterios de aceptación y rechazo

Una vez adjudicadas las obras y dentro del plazo marcado por las condiciones administrativas que para la obra se señalen, la Dirección Técnica efectuará sobre el terreno el replanteo previo de la obra y de sus distintas partes, en presencia del Contratista o de su representante legalmente autorizado, para comprobar su correspondencia en los planos.

Si no figurasen en los planos, se determinarán los perfiles necesarios para medir los volúmenes excavaciones y rellenos, y se llevará a cabo la señalización requerida.

Los ejes de las excavaciones lineales deberán quedar también situados por puntos inmóviles durante la ejecución de la obra.

Del resultado del replanteo se levantará un acta, que firmará el Contratista y la Dirección de Obra; se hará constar en ella si se puede proceder a realizar las obras.

El contratista viene obligado a suministrar todos los útiles y elementos auxiliares necesarios para estas operaciones, corriendo a su cargo los gastos que se deriven.

El Contratista habrá de aumentar los medios auxiliares y el personal técnico cuando la Dirección de obra lo estime necesario para la realización de la obra en los plazos previstos, sin que ello implique exención de responsabilidad para el Contratista en caso de incumplimiento de los plazos parciales o finales convenidos.

### 13.2. MODIFICACIÓN DE SUELOS

Condiciones de los materiales específicos y/o de las partidas de obra ejecutadas

Aunque estuvieran definidas en el Proyecto las condiciones físicas y químicas del terreno, estas pueden quedar modificadas por las operaciones de movimientos de tierras u otras, es por ello que la Dirección Técnica podrá decidir la realización de análisis y pruebas, aunque no figuren en la memoria, para la obtención de los siguientes datos.

Condiciones del proceso de ejecución de las obras

No hay condiciones específicas del proceso de instalación.

Control y criterios de aceptación y rechazo

Análisis y pruebas

- Permeabilidad del suelo en todas las superficies que no vayan a ser revestidas de materiales impermeables.

- Análisis químicos, con referencias a carencias de elementos fertilizantes.

- pH.

- Contenido en materia orgánica.

- Composición granulométrica.

De la información obtenida se podrán derivar las siguientes intervenciones decididas por la D.O.

Medidas correctoras

- Incorporación de materia orgánica.

- Aportación de tierra vegetal.

- Realización de enmiendas.

- Establecimiento de drenajes.

- Operaciones complementarias de drenaje, etc. subsolados.

### 13.3. DESPEJE Y DESBROCE

Condiciones de los materiales específicos y/o de las partidas de obra ejecutadas

Se seguirá lo establecido en Proyecto respecto a:

- Profundidad de desbroce.

- Dimensión mínima de los elementos a extraer.

- Acabado de la superficie.

- Retirada de tocones.

En las condiciones particulares del proyecto se establecerá la retirada de los elementos del desbroce a vertedero u otras alternativas.

El terreno quedará libre de todos los elementos que puedan estorbar en la ejecución de la obra posterior (brozas, raíces, escombros, plantas no deseables etc.). Los agujeros existentes y los producidos por la extracción de raíces etc., quedarán rellenos con tierras del mismo terreno y con el mismo grado de compactación.

La superficie tras el desbroce conservará la capa de suelo vegetal.

Los materiales resultantes del desbroce quedarán suficientemente troceados para facilitar su carga.

Valoración de la Flora existente

Si en el espacio de la obra existieran especies vegetales que deban conservarse se detallarán y situarán en el plano previamente al replanteo.

Se solicitará del Servicio de Parques y Jardines (o servicio equivalente) una valoración y análisis de su singularidad. De acuerdo con la valoración efectuada el Contratista se hará cargo de su mantenimiento y protección, así como de la poda o cirugía que fuera necesaria si obstaculiza la ejecución de la obra. En caso que la planta fuera dañada se indemnizará de acuerdo con la valoración efectuada.

Se considera como documento adecuado de valoración, lo establecido en la Norma de Granada.

Condiciones del proceso de ejecución de las obras

Los trabajos se realizarán de manera que molesten lo menos posible a los afectados.

No se trabajará con lluvia o viento superior a 60 Km/h.

Control y criterios de aceptación y rechazo

No hay condiciones específicas de control.

### 13.4. EXCAVACIONES

Condiciones de los materiales específicos y/o de las partidas de obra ejecutadas

Se entiende por excavación, la operación de hacer hoyos, zanjas, galerías en el terreno de la obra o en las zonas de prestamos que pudieran precisarse, comprende la carga de materiales cuando así fuera necesario y en su caso el transporte a vertedero de los materiales resultantes.

Tipos

- Excavación de obra y plantaciones. Son las derivadas de las operaciones de colocación de instalaciones, obra civil y plantaciones.

- Excavación en prestamos.

- Son las derivadas de las extracción realizadas con el fin de aportar materiales a la propia obra.

Las zonas de préstamos vendrán fijadas en proyecto o quedarán a la elección del Contratista, que también podrá proponer a la D.O. realizar la excavación en lugar distinto a los que estuviesen señalizados. En este caso los materiales obtenidos deberán ser de igual o mejor calidad que los previstos en el Proyecto.

Tanto los materiales sobrantes en uno y otro caso, tendrán los siguientes destinos:

- Vertedero. Destino de los no adecuados para otros usos.

- A terraplenes o rellenos, bajo la consideración de la Dirección de obra.

- Depósito. Los materiales que se considere por su calidad que pueden ser utilizados en destinos más nobles que los señalados en Proyecto, se depositarán hasta que la D.O. indique su destino.

Condiciones del proceso de ejecución de las obras

Las tierras procedentes de las excavaciones y que vayan a tener un aprovechamiento posterior como tierra vegetal, se organizarán en función de la profundidad de extracción, separando la tierra flor de la capa inmediatamente inferior.

Control y criterios de aceptación y rechazo

No hay condiciones específicas de control.

Condiciones de uso y mantenimiento

Las excavaciones se señalizaran debidamente con el fin de evitar accidentes y se evitará la contaminación con materiales procedentes de la obra u otros.

### 13.5. APORTACIÓN Y ACOPIO DE TIERRA VEGETAL

Condiciones de los materiales específicos y/o de las partidas de obra ejecutadas

Se define como la excavación, transporte y apilado de la capa superior del suelo dentro del área de la obra, en la cantidad necesaria para su posterior empleo en siembras y plantaciones.

En esta unidad de obra se incluirá la fertilización de la tierra extraída.

Su ejecución comprenderá las siguientes operaciones:

- Excavación.
- Transporte.
- Descarga.
- Fertilización.
- Apilado.
- Conservación.

Condiciones del proceso de ejecución de las obras

La excavación se efectuará hasta la profundidad y en las zonas señaladas en Proyecto, a falta de definición, estos pormenores deberá decidirlos la D.O. así como la localización de la zona de acopio.

Durante la ejecución de las operaciones se evitará la compactación de la tierra vegetal.

El empleo de mototráilas solo se aceptará en suelos arenosos o francoarenosos, que además estén secos.

El acopio se realizará formando caballones de 1.5 m a 2 m.

Se evitará el paso de cualquier vehículo pesado por las zonas de acopio.

Se realizarán ahondamientos en la parte superior del acopio con el fin de evitar el lavado por lluvias del material, así como facilitar los tratamientos a que hubiera lugar.

Control y criterios de aceptación y rechazo  
No hay condiciones específicas de control.

Condiciones de uso y mantenimiento

Se evitará la contaminación de estas tierras con materiales ajenos.

### 14. RIEGO

Condiciones de los materiales específicos y/o de las partidas de obra ejecutadas

Comprende las instalaciones de distribución de agua para riego de superficies ajardinadas y baldeo de zonas pavimentadas o áreas de tierras matorrales existentes en las zonas verdes.

Están integradas por tres sistemas o redes complementarias:

- A - red de bocas de riego,
- B - red de aspersión (aspersores, difusores, borboteadores, inundadores etc.),
- C - red de riego localizado (red de riego por goteo, exudación etc.), tanto superficial

como subterráneo, también incluye los elementos auxiliares de fertilización, y aplicación de productos fitosanitarios.

Partirán de la instalación de distribución de agua realizada según NTE-IFA, instalaciones de fontanería, abastecimiento.

Todos sus elementos serán homologados, no contaminantes, resistentes al uso en espacios públicos según se detalla en los apartados siguientes y serán verificados antes de su instalación para prevenir daños en el transporte y acopio.

Condiciones del proceso de ejecución de las obras

Se justificará el procedimiento de cálculo de las tuberías (ábacos, fórmulas), también se justificará la elección y disposición de los elementos de riego, así como el porcentaje de solapamiento y coeficientes de uniformidad.

La pérdida de presión inicial entre el primer aspersor y el último no deberá superar el 20%.

En ningún caso la diferencia de presión entre aspersores extremos superará el 10%.

Control y criterios de aceptación y rechazo

Las instalaciones de redes de riego se ejecutarán por instaladores homologados.

Antes de enterrar las tuberías y por supuesto antes de pavimentar, se efectuarán pruebas de carga en todas las conducciones.

El Contratista deberá comprometer con la empresa de Aguas Potables, la acometida necesaria para el riego del Jardín, sometiéndose a las Normas que desde los Servicios Municipales se les den, tanto en dimensiones como en conexión al red.

Medición y abono  
ML.

#### 14.1. TUBERÍAS

Condiciones de los materiales específicos y/o de las partidas de obra ejecutadas

Se utilizarán básicamente tuberías de Polietileno (P.E.) de baja densidad, tanto en tuberías primarias, como secundarias o terciarias, por las ventajas que conlleva este material: ligereza, flexibilidad, resistencia al paso del tiempo y a la formación de incrustaciones, posibilidad de instalación a la intemperie y menores posibilidades de contaminación indirecta que el PVC.

Tipos

A- Polietileno de baja densidad. LDPE, PEDB, o PE 32. Es aquel que cumpliendo lo indicado en la norma tiene una densidad igual o menor de 930 kg/m<sup>3</sup>.

B- Polietileno de alta densidad, MDPE, PEMD, PE 50B. Tiene una densidad entre 9341-940 kg/m<sup>3</sup>.

C-Polietileno de alta densidad, HDPE, PEAD, PE 50A. Presenta densidades mayores de 940 kg/m<sup>3</sup>.

Características

Diámetros, espesores y presiones

- Diámetro nominal (DN): Diámetro exterior de los tubos especificados en la Norma, forma parte de la identificación de los diversos elementos acoplables entre sí en una instalación.

- Presión nominal(Pn): Presión máxima de trabajo a 20°C.

- Presión de trabajo (Pt): Es el valor de la presión interna máxima para la que se ha diseñado el tubo con un coeficiente de seguridad.

Diámetros Nominales y Presiones de trabajo para PEBD

- DN (mm): 10, 12, 16, 20, 25, 32, 40, 50, 63, 75, etc.

- Pt (atm): 4, 6, 10, 16.

Condiciones del proceso de ejecución de las obras

Las uniones de estos tubos de PE: se hacen mediante accesorios tipo manguito o racor, ya que no admiten el encolado ni las uniones por rosca.

Las tuberías irán instaladas siempre que se pueda fuera de los macizos y pegadas a los bordillos y encintados, si por alguna razón debieran estar en el interior del macizo se instalarán a una distancia máxima de 50 cm del bordillo.

La profundidad mínima entre las zanjas será de 40 cm, al vértice superior de las tuberías, la granulometría del relleno de árido o tierra que envuelva la tubería no superará los 5 mm.

Todas aquellas tuberías que se sitúen bajo zonas pavimentadas o cualquier otra de obra civil, deben ir colocadas en el interior de pasantes de P.V.C. u otro material de diámetro 2,5 veces mayor que el de la tubería existente. El pasante irá protegido con prisma de hormigón en masa.

Control y criterios de aceptación y rechazo

Marcado de los tubos

La Norma UNE 53-131 indica que los tubos de PE. Deben ir marcados como mínimo cada metro con los siguientes datos:

- Marca comercial.
- Referencia al material.
- Diámetro nominal.
- Espesor nominal.
- Presión nominal.
- Año de fabricación.

Medición y abono

ML. Incluyendo parte proporcional de elementos auxiliares, como uniones etc, y precios auxiliares derivados de su instalación.

#### 14.2. ASPERSORES

Condiciones de los materiales específicos y/o de las partidas de obra ejecutadas

Son elementos que distribuyen el agua en las zonas ajardinada en forma de lluvia. Van provistos de una o varias boquillas, que giran alrededor de su eje gracias a la fuerza que transmite la presión del agua.

Características

- Alcance entre 6-15 metros.
  - Pluviometría débil 6-15 mm/hora.
  - Resistencia en cubierta de 1000 kg.
  - La elección entre aspersores de martillo o engranaje dependerá de la garantía de repuestos y suministros así como la existencia de un detallado despiece.
  - En todo caso los aspersores serán emergentes siempre que se trate de jardines públicos y la emergencia será como mínimo de 10 cm, sectoriales, antivandálicos.
  - Precisarémos una presión de 2-2.5 atm para su elevación y una presión máxima en la boca de 3 atm.
  - La presión de la tubería portaaspersores no superara las 6 atm ni los 2 m/s de velocidad.
- Otros elementos de definición
- Uniformidad de la velocidad de rotación.
  - Ángulo de la tobera o toberas.
  - Altura de la trayectoria, para los aspersores de boquillas de ángulo reducido, a todas las presiones de trabajo.

- Los valores del coeficiente de uniformidad de distribución CUD, de acuerdo con la expresión de J.E. Christiansen para los distintos marcos y presiones de trabajo recomendados.

- Curvas pluviométricas de los aspersores, en las que para cada presión de funcionamiento, se dan los valores de pluviometría obtenidos en función de la distancia al punto de instalación del aspersor.

- Tamaño de las gotas.

Condiciones del proceso de ejecución de las obras

La instalación de aspersores lo será siempre en derivación, con collarín o "T" reducida, el codo y nipel que soportan el aspersor deben ser de hierro galvanizado.

Con respecto al bordillo los aspersores estarán a 10 cm de separación máxima (los perimetrales).

Se recomienda el hormigonado de estos elementos.

Control y criterios de aceptación y rechazo

Deben haber garantías de repuestos, suministro de piezas y principalmente de fabricación nacional.

Medición y abono

Unidades. Incluyendo piezas auxiliares. Colocación, regulación y todos aquellos elementos indispensables para su puesta en servicio.

#### 14.3. DIFUSORES

Condiciones de los materiales específicos y/o de las partidas de obra ejecutadas

Aparatos de boquilla de chorro fijo, regulable y de corto alcance hasta 4/5 metros, con presiones de trabajo de 2/2.5 atm y caudales entre 400-600 l/h.

Deben ser emergentes, mínimo 10 cm, sectoriales, con garantía de suministro de repuestos, filtro incorporado y pluviometría entre 20 y 30 mm/h.

Condiciones del proceso de ejecución de las obras

La instalación de difusores lo será siempre en derivación.

La distancia desde el punto de emisión de agua a la orilla del bordillo será de 5 cm.

Los difusores irán hormigonados.

Control y criterios de aceptación y rechazo

Medición y abono

Unidades. Incluyendo materiales auxiliares para su correcta instalación, así como los precios unitarios de mano de obra especializada.

Condiciones de uso y mantenimiento

Antes de proceder a la comprobación del funcionamiento de los difusores, se habrá procedido a la limpieza de las tuberías, con el fin de evitar la obturación de los filtros y de los mecanismos de distribución del agua.

#### 14.4. INUNDADORES

Condiciones de los materiales específicos y/o de las partidas de obra ejecutadas

Aparatos de riego, con varios chorros fijos adaptables a diferentes formas geométricas, circulares o rectangulares, van provistos de filtro de impurezas y tornillo de regulación de alcance y caudal, son muy adecuados para riego de jardineras estrechas.

Condiciones del proceso de ejecución de las obras

No hay condiciones específicas del proceso de instalación.

Control y criterios de aceptación y rechazo

Medición y abono

Unidades. Incluyendo los elementos auxiliares de conexión así como los precios unitarios de mano de obra de especialista en fontanería.

Condiciones de uso y mantenimiento

Los inundadores irán perfectamente sujetos a elementos sólidos, como bordillos o cualquier otro de modo que se mantenga constante su área de riego.

#### 14.5. RIEGO LOCALIZADO

Condiciones de los materiales específicos y/o de las partidas de obra ejecutadas

Es la aplicación del agua al suelo en una zona más o menos restringida de su aparato radicular.

Funciona a baja presión, siendo el timbraje necesario de la tubería de 2.5 atm y la presión de trabajo de los emisores de 1 atm. El caudal suministrado será de 3 a 10 l/h.

Elementos de cabezal

En todo sistema de riego localizado existirá un cabezal dotado de reductor de presión, sistema de filtrado, válvula antirretorno y optativamente de un sistema de inyección de fertirrigación y válvula de cierre.

Tipos de emisores

- Goteros interlínea. Son aquellos que se instalan cortando transversalmente la tubería e insertando el gotero en la misma.

- Goteros pinchados. Los goteros pinchados se instalan sobre la tubería en un orificio practicado previamente en la misma con un sacabocados.

- Goteros integrados. Son emisores que se implantan directamente en una tubería de polietileno durante el proceso de fabricación de la misma.

- Goteros no compensantes. Son goteros que suministran caudales distintos al variar la presión del agua en la entrada del emisor.

- Goteros autocompensantes. Son aquellos goteros que dentro de los límites de presión especificados por el fabricante, mantienen un caudal prácticamente constante.

- Mangueras de riego. Son tuberías que distribuyen el agua a través de pequeños orificios que se han practicado en las paredes de las mismas.

- Cintas de riego por exudación. Son tuberías que distribuyen el agua de una forma continua a través de los poros del material que forma sus paredes. Esto produce una banda continua de humedad en el suelo, adecuada para cultivos en línea.

- Goteros para riego por subirrigación. Son emisores de goteo, normalmente integrados que en la definición de sus mecanismos de emisión se ha diseñado unos sistemas de protección contra la penetración de raíces y sistemas autolimpiantes. Presentan las mismas características que los demás sistemas de riego por goteo, aunque reforzando la importancia del diseño de la red y la presencia de ventosas.

Elementos de identificación

Recomendaciones básicas, elementos definitorios de prestaciones y de imperativos de diseño.

- Modelo. Denominación comercial del emisor.

- Caudal nominal. Para los emisores no compensantes expresada en atm.

- Intervalo de compensación. Expresado como un rango de presiones en atm desde la presión mínima hasta la presión máxima que limita dicho intervalo.

- Diámetro exterior de la tubería. Expresado en mm para los goteros interlínea, integrados, las mangueras y las cintas de exudación.

- Coeficiente de variación de fabricación. Expresado en %.

- Diámetro mínimo de paso. Expresado en mm.

- Desmontable. Indica la propiedad del, gotero de ser desmontable o no.

- Tipo. Indica el tipo de recorrido por el interior del gotero como:

- Gotero tipo helicoidal.

- Gotero de laberinto.

- Microtubo.

- Gotero de orificio.

- Gotero de vórtex.

- Recomendaciones. En las instalaciones de riego en vía pública son recomendables los emisores integrados, y sobre todo si existen pendientes los emisores autocompensantes.

También son adecuados por su mayor protección contra el vandalismo los enterrables, con sistemas autolimpiantes, antirraíces y autocompensantes.

Condiciones del proceso de ejecución de las obras

Todos los elementos del cabezal de riego, irán alojados en arquetas metálicas galvanizadas o de fundición, con la denominación del servicio.

Control y criterios de aceptación y rechazo

Medición y abono

M. Incluyendo p.p. de materiales auxiliares, como conexiones y Precios unitarios de mano de obra interviniente.

Condiciones de uso y mantenimiento

Antes de la puesta en funcionamiento de las redes de goteo será preciso sangrar las tuberías previas a esta red, con el fin de evitar la colmatación de Filtros y goteros.

#### 14.6. BOCAS DE RIEGO

Condiciones de los materiales específicos y/o de las partidas de obra ejecutadas

Son elementos de suministro y distribución de agua, destinados a la conexión de mangueras de riego o localización puntual de aspersores aéreos acoplados a la rosca de la llave de apertura.

Condiciones del proceso de ejecución de las obras

Se instalaran en derivación sobre el ramal principal a partir de la acometida, que estará siempre en carga. La distancia entre dos bocas nunca será superior a 30 m, para facilitar las operaciones de riego con mangueras no superiores a 20 m.

En todos los elementos de obra civil atravesados se dispondrá de pasantes de al menos 2.5 veces el diámetro de la conducción a proteger.

La red en la que van instalados será autónoma de las redes de goteo y aspersión.



Las bocas de riego irán o sujetas a bordillos mediante sujeciones metálicas o Hormigonado, si se localizan sobre zona pavimentada irán alojadas en arquetas con tapas metálicas galvanizadas de 10 x 10 cm.

Control y criterios de aceptación y rechazo

Serán de tipo enlace rápido, 1" ó 3/4" según se especifique en proyecto, y provistas de tapa metálica con cierre tipo "allen" o arqueta metálica con el mismo tipo de cierre.

Medición y abono

Ud. Incluyendo las piezas auxiliares para su conexión y el precio unitario de mano de obra.

La tubería a la que van conectados se reflejara como precio independiente en el capítulo de tuberías de distribución.

Condiciones de uso y mantenimiento

Las bocas de enlace rápido son adecuadas para el riego de pequeñas zonas arbustivas, optativamente se les puede acoplar un aspersor aéreo, son imprescindibles para el baldeo de zonas pavimentadas y en su caso al derivar de una red independiente facilitan el riego en caso de deficiencias en la red de aspersión o goteo.

Existen codos giratorios acoplables que facilitan el uso de las mangueras.

#### 14.7. ELEMENTOS DE CONTROL Y DISTRIBUCIÓN

Con el fin de racionalizar y adaptarse a los suministros de agua, cuando la superficie de jardín lo requiera, se sectorizará la red de riego por aspersión, lo que requerirá la presencia de válvulas de cierre manuales intermedias o programadores con electroválvulas.

Estos últimos elementos podrán ser tan complejos y completos como sean necesarios, desde programadores de catálogo a centros de control robotizados con desarrollo de software específico. De acuerdo a proyecto o al definición de la Dirección de obra, pero siempre tendrán preferencia los de fácil mantenimiento, reparación y repuesto.

##### VÁLVULAS

Condiciones de los materiales específicos y/o de las partidas de obra ejecutadas

Las válvulas son elementos que se incorporan en las instalaciones de riego permitiendo la apertura y cierre total o parcial de las conducciones.

Tipos de válvulas

- Válvulas manuales. Son aquellas que necesitan ser accionadas directamente por una persona y dependiendo del tipo de mecanismo interno, podremos distinguir entre:

- Válvulas de esfera. En ellas el elemento de cierre es una esfera en la que se ha practicado un taladro cilíndrico. En general las válvulas de esfera se pueden utilizar en conducciones de pequeño diámetro, siendo el tipo de conexión más frecuente la rosca.

- Válvulas de compuerta. En estas el tipo de cierre es una compuerta perpendicular al eje de la tubería, que puede desplazarse actuando sobre un volante.

- Válvulas de mariposa. El elemento de cierre es un disco que gira alrededor de un eje cuya dirección coincide con un diámetro del mismo. Cuando el disco adopta una posición perpendicular al eje de la tubería la válvula queda cerrada.

- Válvulas de asiento. El elemento de cierre de estas válvulas es un disco que se asienta sobre los tabiques interiores del cuerpo de la válvula, cerrando el paso del agua.

- Válvulas automáticas. No necesitan ser accionadas manualmente entre ellas tenemos las siguientes:

- Válvulas hidráulicas. La operación de apertura o cierre se produce por una orden hidráulica.

- Electroválvulas. Son válvulas hidráulicas en las que el accionamiento del piloto de tres vías se realiza electromagnéticamente. El desplazamiento del eje de la válvula se produce debido a la atracción que sobre un núcleo de hierro ejerce un solenoide al cerrarse el circuito eléctrico.

- Válvulas reductoras de presión. Son válvulas derivadas de la hidráulica cuya misión es mantener constante la presión aguas abajo del punto de instalación.

- Válvulas sostenedoras de presión. Son aquellas que mantienen constante la presión aguas arriba de su punto de instalación. La regulación de la presión se obtiene igual que la anterior mediante la utilización de un piloto que actúa sobre la válvula hidráulica abriendo o cerrando el paso de la misma.

- Válvula volumétricas. Son válvula hidráulicas que incorporan un contador tipo wolf-man, que provoca el cierre de la misma cuando ha pasado un determinado volumen de agua. Dicho volumen se puede ajustar por medio de un dial.

- Válvulas de retención. Intercalada en una conducción permiten el flujo del agua por la misma en un único sentido. Son imprescindibles en las redes de riego por goteo que tienen provisto dosificadores de abono o productos

fitosanitarios con el fin de que estos no puedan entrar en contacto con aguas de la red general.

- Ventosa. Son válvulas que se instalan en las conducciones de agua a presión con la misión de evacuar o introducir aire en las mismas. Son obligadas en las redes de goteo por subirrigación, con el fin de evitar bolsas de aire.

Condiciones del proceso de ejecución de las obras

No hay condiciones específicas del proceso de instalación.

Control y criterios de aceptación y rechazo

Elementos de definición obligada, en todas las válvulas deben ir definidos los siguientes datos:

- Modelo. Denominación comercial.

- Código del tipo de válvula, en las especiales, a saber:

- EDA. Válvula de drenaje antiobstrucción.

- EF. Válvula especial para fertilizantes.

- ELF. Válvula especial de limpieza de filtros.

- EO. Selectoras de presión.

- ES. Secuenciales.

- Tipo de conexión de la válvula, según los siguientes códigos.

- B. Brida.

- H. Rosca hembra.

- M. Rosca macho.

- R. Rosca sin especificar.

- W. Junta wofer.

- Diámetro de conexión expresado en mm o pulgadas.

- Efecto monofuncional bifuncional o trifuncional para las ventosas.

- Opciones de accionamiento, para las válvulas de alivio, automáticas y especiales indica las diferentes posibilidades de accionamiento, según los siguientes códigos:

- H. Accionamiento hidráulico.

- M. Accionamiento por motor.

- N. Accionamiento neumático.

- P. Accionamiento por piloto.

- S. Accionamiento por solenoide.

- Posición de la válvula: abierta o cerrada.

- Presiones. Presión máxima, mínima, y de trabajo.

- Caudales. Expresados en m<sup>3</sup>/h, máximo y mínimo.

- Material de construcción.

- Peso de la válvula expresado en Kg.

- Potencia expresada en W para las electroválvulas.

- Tipo de accesorio para válvulas.

- Fabricante/distribuidor.

Medición y abono

Unidades. Incluso p.p. de piezas auxiliares de conexión.

##### PROGRAMADORES

Condiciones de los materiales específicos y/o de las partidas de obra ejecutadas

Los programadores de riego son los elementos que gobiernan la apertura de las electro-válvulas existentes en la instalación, posibilitando la automatización de la misma. A cada una de las salidas o circuitos eléctricos sobre los que puede actuar un programador se les denomina estación. Siendo que el número de estaciones condiciona la elección del programador, su potencia. El número de sectores de riego (entendiendo como tales cada una de las partes de la instalación de riego que funciona independientemente) será siempre igual al número de estaciones que disponga el programador.

Elementos de definición de un programador:

- Modelo. Denominación comercial.

- Número de estaciones.

- Número de sectores.

- Numero de programas: A) Independientes. B) Secuenciales.

- Duración del ciclo de riego

- Control de sistemas auxiliares. Pueden controlar la limpieza de filtros, los tanques de fertilización.

- Detección de averías.

- Pantalla, puede disponer de ella.

- Existencia de memoria, en caso de corte de corriente, y duración de la memoria.

- Salidas de impresora.

- Tensión de alimentación.

- Características. Descripción de las funciones de los automatismos.

- Fabricante/distribuidor.

Condiciones del proceso de ejecución de las obras

No hay condiciones específicas del proceso de instalación.

Control y criterios de aceptación y rechazo

Medición y abono

Ud. que incluirá su instalación, Armario de protección con cerradura, programación. Las conducciones eléctricas a las electroválvulas y al red, los pasantes de protección, la conexión a la red, tendrán precios diferenciados de éste.

#### 14.8. ELEMENTOS AUXILIARES

Son todos aquellos elementos imprescindibles en las redes de riego, para optimizar su funcionamiento.

Entre otros podemos destacar los siguientes: Elementos de filtrado y decantación, sistemas de inyección de fertilizantes, contadores, etc.

#### ELEMENTOS DE FILTRADO Y DECANTACIÓN

Condiciones de los materiales específicos y/o de las partidas de obra ejecutadas

Los sistemas de riego localizado de alta frecuencia utilizan emisores de reducido caudal con diámetros de paso estrechos y baja velocidad de circulación. Debido a ello, uno de los problemas que se suelen presentar es la aparición de obturaciones que reducen el caudal de los emisores. Para evitar estas obturaciones consistentes en: partículas minerales, partículas orgánicas o precipitados químicos, es preciso la utilización de filtros, entre los que destacamos: Hidrociclones. Son decantadores que permiten eliminar hasta el 98% de las partículas de peso específico superior al agua y con diámetro superior a 0,1 mm. No los emplearemos a menos que nuestra fuente de suministro de riego no sea la red de agua potable.

Filtros de arena. Indicados para la retención de materia orgánica que pueda llevar el agua en suspensión, caso de agua de estanques, fuentes etc.

Filtros de malla. Realizan un tamizado superficial del agua, reteniendo aquellas partículas de tamaño superior a los orificios de la malla, por ello son especialmente indicados para la retención de partículas de origen mineral, dado que los restos de materia orgánica de estructura fibrosa suelen pasar a través de los orificios. Estos filtros deben ser capaces de retener partículas cuyo tamaño sea superior a 1/8 el diámetro mínimo de paso de emisor que se desea instalar.

Filtros de anillas. Los filtros de anillas tienen el mismo campo de aplicación que los filtros de malla, por tanto adecuados para el filtrado de aguas procedentes de la red de riego convencional que contienen arenas procedentes de su tratamiento. En el caso del filtro de anillas el elemento filtrante está constituido por un cartucho de anillas ranuradas, que se aprietan unas contra otras dejando pasar el agua y reteniendo aquellas partículas cuyo tamaño sea mayor al del paso de las ranuras.

Condiciones del proceso de ejecución de las obras

Se debe hacer un lavado previo de las tuberías a la colocación de cualquier sistema de filtrado, con el fin de evitar la colmatación de estos mecanismos.

Control y criterios de aceptación y rechazo

Elementos de definición de estos sistemas de filtrado:

- Modelo. Denominación comercial.
- Conexión. Definida por los siguientes códigos:
  - B. Brida
  - H. Rosca hembra.
  - M. Rosca macho.
  - V. Junta Victaulic.
  - W. Junta Wafer.

Diámetro expresado en pulgadas.

- Filtración. Indica la capacidad de filtración expresada en números de Mesh, o bien como luz de paso (mm) en filtros de mallas y anillas.

- Caudales. Expresados en m<sup>3</sup>/h, desde el caudal mínimo (Q<sub>Mín</sub>) al caudal máximo (Q<sub>Máx</sub>).

- Pérdida de carga. Expresada en atm.

- Limpieza. Donde se indican las posibilidades de limpieza que presenta el aparato.

- Material. Especificando el material del cuerpo y del filtro.

- Otras características.

- Fabricante/distribuidor.

Medición y abono

Unidades. Incluso p.p. de piezas auxiliares de conexión.

Condiciones de uso y mantenimiento

Durante la realización de los trabajos de mantenimiento se revisará periódicamente el estado de los filtros, debiéndose mantener estos en perfecto estado para la realización de la función que tiene encomendada.

#### BOMBAS DE RIEGO

Condiciones de los materiales específicos y/o de las partidas de obra ejecutadas

En los casos que la fuente de suministro para riego no sea la red de distribución de agua potable, o no presente la presión necesaria para el buen funcionamiento de los elementos de distribución, precisaremos la instalación de bombas de riego. Como a continuación detallamos, según su clasificación:

- Bombas gravimétricas. De uso muy restringido. Aportan energía potencial al líquido al variar la posición del mismo.

- Bombas volumétricas. Su funcionamiento se basa en el desplazamiento del líquido a causa de la disminución del volumen de la cámara que ocupa. Su uso queda restringido a la aplicación de fertilizantes.

- Bombas rotodinámicas. Transfieren energía mecánica al líquido al dotarlo de cierta velocidad de impulsión. El movimiento de impulso siempre es rotativo. Estas bombas son las utilizadas en la impulsión de agua a las redes de riego. Según la dirección del flujo de agua respecto del eje del rodete se pueden clasificar en:

- Bombas de hélice, de flujo axial. (Elevación de grandes Q con alturas manométricas pequeñas).

- Bombas helicoidales, de flujo mixto (elev. de grandes Q a alturas manométricas medias).

- Bombas centrífugas, de flujo radial.

Condiciones del proceso de ejecución de las obras

No hay condiciones específicas del proceso de instalación.

Control y criterios de aceptación y rechazo

- Elementos de definición.

- Modelo.

- Caudales Q<sub>Máx</sub> /Q<sub>Mín</sub>. Expresado en m<sup>3</sup>/h.

- Alturas manométricas. Expresados en m.c.a. como un rango desde la altura manométrica máxima. H<sub>Máx</sub> a la altura manométrica mínima H<sub>Mín</sub>.

- Potencia. C.V. como un rango desde la potencia mínima P<sub>Mín</sub> a la máxima P<sub>Máx</sub>.

- Diámetros. Expresados en pulgadas de aspiración ASP e impulsión IMP.

- Diámetro del pozo. Expresado en pulgadas, para las bombas sumergibles y verticales.

Expuesto como n rango desde el D<sub>Mín</sub> al máximo D<sub>Máx</sub>.

- Tensión. Expresada en voltios.

- Velocidad de rotación. R.p.m.

- Fabricante/distribuidor.

Medición y abono

Todos estos mecanismos irán reflejados como unidades, incluyendo las p.p. de materiales auxiliares intervinientes y los precios unitarios de mano de obra especializada

No se apreciarán grietas, exfoliaciones ni desprendimientos del recubrimiento.

El acabado de la madera tendrá dos capas de pintura sintética, previa capa de preparación.

La estructura metálica tendrá un acabado con una mano de pintura antioxidante y dos de esmalte.

Las bases de las patas tendrán espárragos roscados para el anclaje.

El conjunto estará exento de golpes o defectos superficiales.

Separación entre listones: 15 mm.

Largo de los espárragos: ≥ 25 cm.

Banco con soportes de fundición:

- Pletinas intermedias de refuerzo: 20 x 12 mm.

Banco con soportes de pletina:

- Pletinas de estructura y de refuerzo: 40 x 12 mm.

Tolerancias:

- Dimensiones: ± 20 mm.

- Separación entre listones: ± 1,5 mm.

- Paralelismo entre listones: ± 2 mm (no acumulativos).

- Alabeo de listones: ± 2 mm/m.

Suministro: Embalados.

## EPÍGRAFE 4. MOBILIARIO URBANO

### 0. INTRODUCCIÓN

Bajo esta denominación se agrupan los componentes inertes de los espacios públicos que tienen individualidad física y no están relacionados con el alumbrado, los sistemas explícitos de información ni los elementos arquitectónicos exentos o estructurales.

#### 1. BANCOS

##### 1.1. BANCOS DE MADERA

Condiciones de los materiales específicos y/o de las partidas de obra ejecutadas

Bancos de madera de Guinea y barnizados con soportes de fundición o de pletina.

Estarán formados con pletinas de estructura y de refuerzo, asiento y respaldo de listones de madera de Guinea, con los cantos romos, fijados a la estructura con tornillos pasadores de presión cadmiados, de cabeza esférica.

Almacenamientos: En su embalaje hasta que se realice su colocación, de madera que no se deformen y en lugares protegidos de impactos.

Condiciones del proceso de ejecución de las obras

Bancos anclados con dados de hormigón de 20 x 20 x 20 cm o 30 x 30 x 30 cm.

Se considera incluidas dentro de esta unidad de obra las operaciones siguientes:

- Hormigonado de los dados de anclaje.

- Anclaje del banco.

Los dados de anclaje de hormigón no quedarán visibles.

Una vez colocado el banco no presentará deformaciones, golpes ni otros de defectos visibles.

Altura de asiento: 39 cm.

Anclaje de los soportes:  $\geq 25$  cm.

Número de dados: 4.

Tolerancias de ejecución:

- Altura del asiento:  $\pm 20$  mm.

- Horizontalidad:  $\pm 10$  mm.

El hormigonado de los dados de anclaje se hará con una temperatura entre 5°C y 40°C, sin lluvia.

No se utilizará hasta después de transcurridas 48 h de su colocación.

Control y criterios de aceptación y rechazo

Unidad medida según las especificaciones de la D.T.

Condiciones de uso y mantenimiento

Según especificaciones de la D.T.

## 1.2. BANCOS METÁLICOS

Condiciones de los materiales específicos y/o de las partidas de obra ejecutadas

Bancos con estructura de tubos metálicos, asiento y respaldo continuos de plancha perforada o estirada de acero galvanizado plastificado o pintado y soportes de tubo redondo.

El conjunto estará exento de golpes o defectos superficiales.

Presentarán un color uniforme en toda su superficie.

No se apreciarán grietas, exfoliaciones ni desprendimientos del recubrimiento.

Los tubos o espárragos roscados de soporte tendrán una longitud tal que una vez anclado a la base, el banco quedará a la altura requerida en el proyecto o por la D.F.

Tubos de la estructura principal:

- Diámetro: 50 mm.

- Espesor: 3 mm.

Tubos de la estructura horizontal:

- Diámetro: 45 mm.

- Espesor: 3 mm.

Desarrollo de la plancha:  $\geq 120$  cm.

Espesor de la plancha:  $\geq 2$  mm.

La plancha perforada estará agujereada al tresbolillo.

- Protección galvanizado del conjunto: 35 x 5 mm.

Acabado pintado:

Irá acabado con una mano de pintura antioxidante y dos de esmalte.

Acabado plastificado:

Irá con un acabado plástico de PVC en toda su superficie.

Tolerancias:

- Dimensiones:  $\pm 20$  mm.

Suministro: Embalados.

Almacenamiento: En su embalaje hasta que se realice su colocación, de manera que no se deformen y en lugares protegidos de impactos.

Condiciones del proceso de ejecución de las obras

Bancos anclados con dados de hormigón de 20 x 20 x 20 cm o 30 x 30 x 30 cm.

Se considera incluidas dentro de esta unidad de obra las operaciones siguientes:

- Hormigonado de los dados de anclaje.

- Anclaje del banco

Los dados de anclaje de hormigón no quedarán visibles.

Una vez colocado el banco no presentará deformaciones, golpes ni otros de defectos visibles.

Altura de asiento: 39 cm.

Anclaje de los soportes:  $\geq 25$  cm.

Número de dados: 4.

Tolerancias de ejecución:

- Altura del asiento:  $\pm 20$  mm.

- Horizontalidad:  $\pm 10$  mm.

El hormigonado de los dados de anclaje se hará con una temperatura entre 5°C y 40°C, sin lluvia.

No se utilizará hasta después de transcurridas 48 h de su colocación.

Control y criterios de aceptación y rechazo

Unidad medida según las especificaciones de la D.T.

Condiciones de uso y mantenimiento

Según especificaciones de la D.T.

## 2. PAPELERAS

### 2.1. PAPELERAS VOLCABLES

Condiciones de los materiales específicos y/o de las partidas de obra ejecutadas

Papeleras volcables de plancha pintada con base perforada, bordes redondeados y soporte de tubo.

El cilindro de la papelera será de plancha doblemente rebordonada en la parte superior y plancha perforada en la base. Tendrá unos refuerzos en los puntos de sujeción de los soportes. Los soportes dispondrán de elementos que permitan el giro de la papelera y de un cierre para su bloqueo.

Tendrá la superficie lisa y uniforme.

No se apreciarán grietas, exfoliaciones ni desprendimientos del recubrimiento.

Vendrá acabada con una mano de pintura antioxidante y dos de esmalte.

Los tubos de soporte tendrán una longitud tal que una vez empotrados a la base de anclaje, la parte superior de la papelera quede a la altura de 80 cm del suelo.

El punto de rotación de la papelera respecto al soporte estará situado en su tercio superior.

El conjunto estará exento de golpes o defectos superficiales.

Altura: 50 cm.

Tipo de acero: A-37 b.

Espesor de la plancha metálica: 1 mm.

Espesor de la plancha perforada: 1 mm.

Tolerancias:

- Dimensiones:  $\pm 10$  mm.

Suministro: Embaladas.

Almacenamiento: En su embalaje hasta que se realice su colocación, de manera que no se deformen y en lugares protegidos de impactos.

Condiciones del proceso de ejecución de las obras

Papeleras volcables de plancha pintada ancladas con dos dados de hormigón.

Se consideran incluidas dentro de esta unidad de obra las operaciones siguientes:

- Hormigonado de los dados de anclajes.

- Anclajes de la papelera.

Los dados de anclaje de hormigón no quedarán visibles.

Una vez colocada la papelera no tendrá deformaciones, golpes ni otros defectos visibles.

Altura de papelera: 80 cm.

Anclaje del brazo de soporte:  $\geq 15$  cm.

Dimensiones de los dados:  $\geq 30 \times 30 \times 30$  cm.

Tolerancias de ejecución:

- Altura:  $\pm 20$  mm.

- Verticalidad:  $\pm 10$  mm.

El hormigonado de los dados de anclaje se hará con una temperatura entre 5°C y 40°C, sin lluvia.

No se utilizará hasta después de transcurridas 48 h de su colocación.

Control y criterios de aceptación y rechazo

Unidad medida según especificaciones de la D.T.

Condiciones de uso y mantenimiento

Según especificaciones de la D.T.

### 2.2. PAPELERAS PARA COLGAR

Condiciones de los materiales específicos y/o de las partidas de obra ejecutadas

Se ha considerado los tipos siguientes:

- Papeleras de plancha desplegada con soporte de tubo.

- Papeleras troncocónicas con soportes para fijar a paramentos verticales.

- Papelera de plancha desplegada:

El cilindro y la base de la papelera serán de plancha desplegada de acero galvanizado.

Llevará 3 pletinas de refuerzo, una horizontal en la parte superior y otra en la inferior y una vertical para la sujeción al soporte.

El recubrimiento de zinc será homogéneo y continuo en toda la superficie.

No se apreciarán grietas, exfoliaciones ni desprendimientos del recubrimiento.

El tubo de soporte tendrá una longitud tal que una vez empotrada a la base de anclaje, la parte superior de la papelera quede a una altura de 80 cm del suelo.

Presentará un color uniforme en toda su superficie.

El conjunto estará exento de golpes o defectos superficiales.

- Papelera troncocónica:

Papelera para adosar a un paramento, constituida por una parte frontal de pletinas verticales, una parte posterior de plancha lisa y una base de plancha perforada.

Tendrá tubos y pletinas de refuerzo en la parte superior e inferior y dos elementos para su sujeción al paramento en la parte superior.

Estará acabada con una mano de pintura antioxidante y dos de esmalte.

Presentará un color uniforme en toda su superficie.

El conjunto estará exento de golpes o defectos superficiales.

- Papelera de plancha desplegada:

Diámetro: 31 cm.

Altura: 53 cm.

Desarrollo de la plancha base: 10 x 5 x 2 x 0,5 mm.

Desarrollo de la plancha lateral: 42 x 13 x 2 x 2 mm.

Pletinas horizontales: 40 x 2 mm.

Pletinas verticales: 35 x 2 mm.

Protección galvanizada del conjunto:  $\geq 225 \text{ g/m}^2$ .

- Papelera troncocónica:

Altura: 40 cm.

Ancho superior: 38,5 cm.

Ancho inferior: 24,5 cm.

Espesor de la plancha de la base:  $\geq 1 \text{ mm}$ .

Espesor de la plancha posterior:  $\geq 1,5 \text{ mm}$ .

Diámetro de los tubos transversales:  $\geq 17 \text{ mm}$ .

Tolerancias:

Dimensiones:  $\pm 10 \text{ mm}$ .

Suministro: por unidades, empaquetadas en cajas.

Almacenamiento: en su embalaje hasta que se realice, de manera que no se deformen y en lugares protegidos de impactos.

Condiciones del proceso de ejecución de las obras

Se han considerado los siguientes tipos:

- Papeleras de plancha desplegada con soporte de tubo anclada con un dado de hormigón.

- Papeleras troncocónicas fijadas a paramentos verticales.

- Papeleras ancladas con dado de hormigón:

Se consideran incluidas dentro de esta unidad de obras las operaciones siguientes:

- Hormigonado de dado de anclaje.

- Anclaje de la papelera.

El dado de anclaje de hormigón quedará visible.

Una vez colocada la papelera no presentará deformaciones, golpes u otros defectos visibles.

Altura de papelera: 80 cm.

Anclaje del tubo de soporte:  $\geq 15 \text{ cm}$ .

Dimensiones del dados:  $\geq 30 \times 30 \times 30 \text{ cm}$ .

- Papeleras ancladas en paramentos:

Se consideran incluidas dentro de esta unidad de obras las operaciones siguientes:

- Fijación de los elementos de soporte.

- Fijación de la papelera a los soportes.

Los elementos posteriores de fijación quedarán colocados dentro de los anillos de soporte, fijados a la pared.

Una vez colocada la papelera no presentará deformaciones, golpes u otros defectos visibles.

Altura de la papelera: 80 cm.

Pletina de fijación: 25 x 4 mm.

Tolerancias de ejecución:

- Altura:  $\pm 20 \text{ mm}$ .

- Verticalidad:  $\pm 10 \text{ mm}$ .

- Papeleras ancladas con dado de hormigón:

El hormigonado de los dados de anclaje se hará con una temperatura entre 5°C y 40°C, sin lluvia.

No se utilizará hasta después de transcurridas 48 h de su colocación.

- Papeleras ancladas en paramentos:

La temperatura para realizar el anclaje de los anillos de soporte estará entre los 5°C y 40°C.

Control y criterios de aceptación y rechazo

Unidad medida según especificaciones de la D.T.

Condiciones de uso y mantenimiento

Según especificaciones de la D.T.

### 3. ENCIMERAS DE PIEDRA

#### 3.1. ENCIMERAS DE PIEDRA NATURAL

Condiciones de los materiales específicos y/o de las partidas de obra ejecutadas

Encimera de piedra de extracción reciente, procedente de canteras autorizadas.

Se han considerando los tipos siguientes:

- Losa de piedra natural caliza para encimeras de 20 ó 30 mm de espesor.

- Losa de piedra natural granítica para encimeras de 20 ó 30 mm de espesor.

La piedra tendrá un color y una textura uniformes, la cara plana y las aristas rectas y escuadradas.

No presentará grietas, coqueas, impurezas de arcilla, eflorescencias ni desportillamientos de aristas.

La cara superior estará pulida y abrigantada así como los cantos vistos.

Absorción de agua, en peso:  $\leq 2\%$ .

Heladicidad (pérdida de peso después de 20 ciclos, PIET-70):  $\leq 1\%$ .

Coefficiente de saturación:  $\leq 75\%$ .

Contenido de ion sulfato (probeta cúbica de 10 cm:  $< 1,2\%$ .

- Losa caliza:

Resistencia a la compresión (probeta cúbica de 10 cm):  $\geq 500 \text{ Kg/cm}^2$ .

Densidad aparente (UNE 7-067):  $\geq 2000 \text{ Kg/m}^3$ .

- Losa granítica:

Resistencia a la compresión (probeta cúbica de 10 cm):  $\geq 1000 \text{ Kg/cm}^2$ .

Densidad aparente (UNE 7-067):  $\geq 2500 \text{ Kg/m}^3$ .

No tendrá gabarros  $> 5 \text{ cm}$ .

Tolerancias:

- Espesor:  $\pm 2 \text{ mm}$ .

- Ángulos:  $\pm 1 \text{ mm}$ .

- Rectitud de las aristas:  $\pm 0,1\%$ .

- Planeidad:  $\pm 0,3\%$ .

Condiciones del proceso de ejecución de las obras

Suministro: protegida para que llegue a la obra en las condiciones exigidas.

Almacenamiento: evitando el contacto con tierras y otros materiales que alteren características y de manera que no se rompan o se desportillen.

Control y criterios de aceptación y rechazo

$\text{m}^2$  de superficie necesaria suministrada en la obra.

Condiciones de uso y mantenimiento

Según especificaciones de la D.T.

### 4. JUEGOS PARA NIÑOS

#### 4.1. JUEGOS DE TUBO DE ACERO PARA NIÑOS

Condiciones de los materiales específicos y/o de las partidas de obra ejecutadas

Juegos de tubo de acero pintado con anclajes.

Se han considerado los tipos siguientes:

- Paralelas.

- Laberintos.

- Esferas.

- Columpios.

- Escaleras.

- Toboganes.

- Estructuras espaciales octaédricas.

Paralelas, laberintos, esferas, columpios, escaleras.

Juegos formado por una estructura de tubos de acero negro.

- Toboganes:

Tobogán con estructura de tubos de acero negro y superficie de deslizamiento con listones de madera de Guinea, con los cantos romos.

Estructura reticular tensada de base cuadrada, formada por tubos y esferas situadas en los puntos de unión de los tubos.

Presentará una superficie sin incrustaciones, grietas ni desconchados. Se admitirán ligeros relieves, depresiones y estrías, propias del proceso de fabricación, siempre que no tenga una profundidad superior a 0,2 mm, en la estructura.

No se apreciarán grietas, exfoliaciones ni desprendimientos del recubrimiento.

Los tubos de anclaje tendrán la longitud adecuada para que, al anclarse a la base, el juego quede a la altura requerida en el proyecto o indicada por la D.F.

El conjunto estará exento de golpes o defectos superficiales.

- Toboganes:

El acabado de la madera será de dos capas de pintura sintética, previa capa de preparación.

La estructura metálica tendrá un acabado con una mano de pintura antioxidante y dos de esmalte.

La unión entre los perfiles se hará por soldadura (por arco o por resistencia), admitiéndose también la unión con tornillos autorroscantes en las partes móviles o desmontables.

Paralelas, laberintos, esferas, columpios, escaleras:

La estructura metálica tendrá un acabado con una mano de pintura antioxidante y dos de esmalte.

La unión entre los perfiles se hará por soldadura (por arco o por resistencia), admitiéndose también la unión con tornillos autorroscantes en las partes móviles o desmontables.

Estructuras espaciales octaédricas:

Los tubos llevarán en los dos extremos, roscas soldadas para su fijación a las esferas.

Las esferas de unión de la estructura, llevarán los taladros preparados para la fijación de cada uno de los tubos.

Los alambres exteriores que forman las cuerdas, llevarán un recubrimiento de fibra antideslizante, estable y resistente a los rayos U.V. y a los refuerzos a los que estará sometido por la utilización del juego.

Material de los tubos: Acero zincado al fuego ST 37.2 (DIN 2458/1626).

Material de las esferas: Aleación de aluminio.

Material de las cuerdas: Alambre trenzado de acero galvanizado (DIN 2078).

Tolerancias:

- Dimensiones:  $\pm 20$  mm.

Suministro: Embalados

Almacenamiento: En su embalaje hasta que se realice su colocación, de manera que no se deformen y en lugares protegidos de impactos.

Condiciones del proceso de ejecución de las obras

Se han considerado los tipos siguientes:

- Paralelas, laberintos, esferas, columpios, toboganes o estructuras espaciales de tubos de acero pintado anclados con dados de hormigón.

Se consideran incluidas dentro de esta unidad de obra las operaciones siguientes:

- Hormigonado de los dados de anclaje

- Anclaje de los elementos

El conjunto colocado será estable.

El juego quedará horizontal independientemente de la pendiente del terreno.

Una vez colocado el juego no presentará deformaciones, golpes u otros defectos visibles.

Estará exento de salientes o irregularidades que puedan ocasionar daños a los usuarios.

Todas las uniones entre los diferentes elementos que forman el conjunto, quedarán protegidas de la intemperie y no serán fácilmente manipuladas.

Los elementos auxiliares de unión serán resistentes a la corrosión.

Estructuras espaciales:

Los nudos del entramado y los elementos esféricos de unión, quedarán tensados al máximo de manera que no sea posible realizar ningún desplazamiento intencionado.

Los dados de anclaje de hormigón no quedarán visibles.

Anclaje de los soportes:  $\geq 25$  cm.

Profundidad de la cara superior de los dados:  $\geq 10$  cm.

Tolerancias de ejecución:

- Altura:  $\pm 20$  mm.

- Horizontalidad:  $\pm 10$  mm.

El hormigonado de los dados de anclaje se hará con una temperatura entre  $5^{\circ}\text{C}$  y  $40^{\circ}\text{C}$ , sin lluvia.

No se utilizará hasta después de transcurridas 48 h de su colocación.

Control y criterios de aceptación y rechazo

Unidad medida según especificaciones de la D.T.

Condiciones de uso y mantenimiento

Según especificaciones de la D.T.

#### 4.2. JUEGOS DE MADERA PARA NIÑOS

Condiciones de los materiales específicos y/o de las partidas de obra ejecutadas

Juegos para niños de madera tratada o pintada.

Juegos de madera tratada:

Juego formado por una estructura de troncos redondos de madera

Los elementos de madera estarán tratados en autoclave y con imprimación protectora.

La superficie de los elementos de madera estará pulida y descortezada.

Todos los elementos de unión, cadenas de suspensión y otros elementos metálicos, serán de acero galvanizado o de acero inoxidable.

El conjunto estará exento de golpes o defectos superficiales.

Material de los troncos: Pino nórdico. Calidad II (DIN 4074).

Juegos de madera pintada:

Juego formado con siluetas de contrachapado.

Las piezas de contrachapado serán resistentes al agua.

No se apreciarán grietas, exfoliaciones ni desprendimientos del recubrimiento.

Tolerancias:

- Dimensiones:  $\pm 20$  mm.

Suministro: embalados.

Almacenamiento: en su embalaje hasta que se realice su colocación, de manera que no se deformen y en lugares protegidos de impactos.

Condiciones del proceso de ejecución de las obras

Juegos de madera colocados con dados de anclaje de hormigón.

Se consideran incluidas dentro de esta unidad de obra las operaciones siguientes:

- Hormigonado de los dados de anclaje.

- Anclaje de los elementos.

El juego quedará horizontal independientemente de la pendiente del terreno.

Estará exento de salientes o irregularidades que puedan ocasionar daños a los usuarios.

Todas las uniones entre los diferentes elementos que forman el conjunto, quedarán protegidas de la intemperie y no serán fácilmente manipuladas.

Los elementos auxiliares de unión serán resistentes a la corrosión.

Todos los taladros y rebajas llevarán tapas cobertoras de material plástico.

Profundidad del anclaje:  $\geq 52$  cm.

Tolerancias de ejecución:

- Altura:  $\pm 20$  mm.

- Horizontalidad:  $\pm 10$  mm.

Control y criterios de aceptación y rechazo

Unidad medida según especificaciones de la D.T.

Condiciones de uso y mantenimiento

Según especificaciones de la D.T.

## CAPITULO V CONDICIONES TÉCNICAS PARTICULARES

### EPÍGRAFE 1.º ANEXO 1

#### CONDICIONES DE LOS MATERIALES GENÉRICOS

##### 1. AGUA

Condiciones de los materiales y de las partidas de obra ejecutadas

Aguas utilizadas para algunos de los usos siguientes:

Elaboración de morteros, hormigones o lechadas.

Elaboración de pasta de yeso.

Riego de plantaciones.

Conglomerados grava - cemento, tierra - cemento, grava - emulsión.

Humectación de bases o subbases.

Humectación de piezas cerámicas, cemento, etc.

Podrán ser empleadas, como norma general, todas las aguas aceptadas en la práctica habitual, debiéndose analizar aquellas que no posean antecedentes concretos y ofrezcan dudas en su composición y puedan alterar las propiedades exigidas a morteros y hormigones, según especifica la Instrucción para el Proyecto y la Ejecución de Obras de Hormigón en Masa o Armado «EH-91». Para la confección y curado del hormigón o mortero, cuando no se posean antecedentes de su utilización, o en caso de duda, al inicio de la obra, se tomará una muestra de 8 l y se verificará que cumple:

- Exponente de hidrógeno pH (UNE 7-234)  $\geq 5$ .

- Total de sustancias disueltas (UNE 7-130)  $\leq 15$  g/l.

- Sulfatos, expresados en SO<sub>4</sub> (UNE 7-131)  $\leq 1$  g/l.

- Ion cloro, expresado en CL (UNE 7-178)  $\leq 0,1$  g/l para una estructura con armaduras pretensadas o postensadas.

$\leq 6$  g/l para hormigón armado.

$\leq 18$  g/l para hormigón en masa y

morteros sin contacto con armaduras.

- Hidratos de carbono (UNE 7-132) 0.

- Sustancias orgánicas solubles en éter  $\leq 15$  g/l.

- Si el ambiente de las obras es muy seco, lo que favorece la presencia de fenómenos expansivos de cristalización, la limitación relativa a las sustancias podrá hacerse aún más severa, a juicio de la D.F.

Condiciones del proceso de ejecución de las obras

Cuando el hormigonado se realice en tiempo frío con riesgo de heladas, podrá utilizarse agua caliente hasta 40°C, para el amasado, sin necesidad de adoptar precauciones especiales.

Control y criterios de aceptación y rechazo

Pruebas de servicio

No hay pruebas de servicio específicas en el proceso de instalación.

Unidad y criterios de medición y abono

Litros (l) de volumen necesario procedente de la instalación de obra.

Suministro y almacenamiento

De manera que no se alteren sus condiciones.

##### 2. ADITIVOS PARA HORMIGONES, MORTEROS Y LECHADAS

Condiciones de los materiales y de las partidas de obra ejecutadas

Aditivos son aquellas sustancias que al incorporarse a los morteros, hormigones o lechadas, en una proporción no superior al 5%, producen modificaciones de alguna de sus características, propiedades o comportamiento.

Se clasifican en:

1. Aditivos químicos

2. Productos aditivos minerales puzolánicos o inertes.

Pueden ser: aireantes, anticongelante, fluidificante, hidrófugo, inhibidor del fraguado, ace-lerador del fraguado, colorantes.

Los aditivos pueden suministrarse en estado líquido o sólido. De suministrarse en estado líquido, su solubilidad en agua será total, cualquiera que sea la concentración del aditivo. Si se suministra en estado sólido, deberá ser fácilmente soluble en agua o dispersable, con la estabilidad necesaria para asegurar la homogeneidad de su concentración por lo menos durante 10 h.

Es imprescindible la realización de ensayos en todos y cada uno de los casos, y muy especialmente cuando se empleen cementos diferentes del Portland.

Para que pueda ser autorizado su empleo, el fabricante garantizará que agregado en las proporciones y condiciones previstas, produce la función principal deseada sin perturbar excesivamente las restantes características del hormigón ni representar peligro para las armaduras.

Condiciones del proceso de ejecución de las obras

No hay condiciones específicas del proceso de instalación.

Control y criterios de aceptación y rechazo

Pruebas de servicio

No hay pruebas de servicio específicas en el proceso de instalación.

Unidad y criterios de medición y abono

Kg de peso necesario suministrado en obra.

Suministro y almacenamiento

Aditivos y colorantes:

## ANEXOS

- Suministro: en envases cerrados herméticamente, sin alteraciones, etiquetado según UNE 83-275/87.

- Almacenaje: en lugares resguardados de la intemperie, de manera que no se alteren sus características.

Cenizas volantes:

- Suministro: a granel, en camiones silo herméticos.

- Almacenaje: en silos herméticos.

Escoria granulada:

- Suministro: protegido de manera que no se alteren sus características.

- Almacenaje: protegidas de contaminaciones, especialmente las del terreno, y separando las distintas fracciones granulométricas.

Condiciones particulares de recepción

El mismo fabricante o el suministrador proporcionará gratuitamente muestras para ensayos e información en la que figurará la designación del aditivo de acuerdo con lo indicado en la norma UNE 8.320, así como los siguientes aspectos:

1. Acción principal del producto y otras acciones simultáneas, secundarias o de alguna importancia.

2. Grupos químicos a que pertenecen los elementos activos de base de los productos, sus componentes principales y los secundarios que se empleen para modificar la acción principal o para producir otros efectos simultáneos.

3. Si se suministra en forma de solución, contenido de productos sólidos y naturaleza de los disolventes.

4. Dosificación del producto.

5. Condiciones de almacenamiento y periodo máximo admisible.

Para la realización de los ensayos químicos y físicos que confirmen la información enviada por el fabricante, caso de suministrarse en forma sólida, en cada lote compuesto por 2 t o fracción, se tomarán cuatro muestras de 1 kg como mínimo, y si el suministro es en forma de solución, en cada lote compuesto por 9.500 l o fracción, se tomarán 3 muestras de 1 l. En caso de venir el aditivo incorporado al hormigón proveniente de una central de hormigonado, se suministrará igualmente en las mismas condiciones las muestras correspondientes cada mes para su posterior ensayo.

Previamente al comienzo del hormigonado, se efectuarán ensayos previos de hormigón tal como quedan definidos en la EHE.

##### 3. CEMENTOS

Condiciones de los materiales y de las partidas de obra ejecutadas

Conglomerante hidráulico formado por materiales artificiales de naturaleza inorgánica y mineral, utilizado en la confección de morteros, hormigones, pastas, lechadas etc.

Tipos y designación:

Cemento Portland I - O

Cemento Portland I

Cemento Portland compuesto II

Cemento Portland con escoria II - S

Cemento Portland con Puzolanas II - Z

Cemento Portland con cenizas volantes II - C

Cemento Portland con filler calcáreo II - F

Cemento de alto horno III - 1

Cemento de alto horno III - 2

Cemento puzolánico IV

Cemento mixto V

Cemento aluminoso VI

Condiciones del proceso de ejecución de las obras

No hay condiciones específicas del proceso de instalación.

Control y criterios de aceptación y rechazo

Prescripciones mecánicas en N/mm<sup>2</sup>.

Tipo	Resistencia	Clase	2 días	7 días	28 días
I a IV	Muy alta	55A	$\geq 30$		$\geq 55$
		55	$\geq 25$		$\geq 55$
	alta	45A	$\geq 20$		$45 \leq R \leq 65$
		45		$\geq 30$	$45 \leq R \leq 65$
	media	35A	$\geq 12,5$		$35 \leq R \leq 55$
		35		$\geq 20$	$35 \leq R \leq 55$
baja	25		$\geq 15$	$\geq 25$	
VI	Muy alta	55	$\geq 45$		$\geq 55$

Tipo	Resistencia	Clase	90 días
V	Media	35	$\geq 35$
	baja	25	$\geq 25$

Resistencia	Inicio del fraguado en minutos
Muy altas	$\geq 45$
Alta, media, baja	$\geq 60$

Pruebas de servicio

No hay pruebas de servicio específicas en el proceso de instalación.

Unidad y criterios de medición y abono

Kg de peso suministrado en obra.

Suministro y almacenamiento

El fabricante entregará una hoja de características del cemento donde se indique la clase y proporciones nominales de todos sus componentes. En el albarán figurarán los siguientes datos:

- Nombre del fabricante o marca comercial.
- Fecha de suministro.
- Identificación del vehículo de transporte.
- Cantidad suministrada.
- Designación y denominación del cemento.

Si se suministra en sacos, en los mismos figurará:

Referencia a la norma UNE 80-301-88 si no es cemento blanco y a la UNE-80-305-88 si lo es.

- Peso neto.
- Designación y denominación.
- Nombre del fabricante o marca comercial.

Si el cemento es de clase 20 figurará la inscripción: "no apto para estructuras de hormigón".

Si el cemento se suministra a granel se almacenará en silos, debidamente aislados de la humedad y que se vaciarán por completo periódicamente.

Si se suministra en sacos, se almacenarán en un lugar seco, protegido de la intemperie y sin contacto directo con el suelo, de manera que no se alteren sus condiciones.

Tiempo máximo de almacenamiento:

Clases 20, 25, 35, 35A: 3 meses.

Clases 45, 45A: 2 meses.

Clases 55, 55a: 1 mes.

#### 4. MORTEROS

Condiciones de los materiales y de las partidas de obra ejecutadas

Mezcla de arena, cemento, agua y cal (tipos b) en algunos casos y/o aditivos en algunos otros.

Cemento utilizado:

- Mortero de cemento blanco: I - O/35 B.
- Otros: I - O/35.

Se consideran los siguientes aditivos:

- Aireante.
- Hidrófugo.
- Anticongelante.
- Colorante.

Resistencia orientativa en función de las dosificaciones:

Dosisificación (partes en volumen)	Cemento P-250	Tipo de mortero												
		M-5		M-10		M-20		M-40		M-80		M-160		
		a	b	a	b	a	b	c	a	b	a	b	a	b
		1	1	1	1	1	1		1	1	1	1		
	Cal cárea tipo II		2		2		2			1		1/2		1/4
	Cal hidráulica tipo II							1						
	Arena	12	15	10	12	8	10	3	6	7	4	4	3	3
Resistencia Kg/cm <sup>2</sup>		5	10	20	40	80	160	5	10	20	40	80	160	160

Las denominaciones comunes son o bien por su resistencia, tipo de mortero (M-5, M-10, etc.), o bien por su proporción de cemento:arena (1:4, 1:3, 1:6). Se utilizará preferentemente el mortero 1:6, para fábricas de ladrillo, arquetas, pozos etc.

En los morteros para fábricas la consistencia será tal que el asiento en cono de Abrahams sea de 17 ± 2 cm.

Condiciones del proceso de ejecución de las obras

La mezcla podrá realizarse a mano o mecánicamente en hormigonera.

La mezcla será homogénea y sin segregaciones.

Para la elaboración y la utilización de morteros, la temperatura ambiente estará entre 5°C y 40°C.

La hormigonera estará limpia antes de comenzar la elaboración.

Si se elabora a mano, se hará sobre un piso impermeable.

El cemento y la arena se mezclarán en seco hasta conseguir un producto homogéneo de color uniforme. A continuación se añadirá la cantidad de agua estrictamente necesaria para que, una vez batida la masa, tenga la consistencia adecuada para su uso en la obra.

El aditivo se añadirá siguiendo las instrucciones del fabricante, en cuanto a proporciones, momento de incorporación a la mezcla y tiempo de amasado y utilización.

No se mezclarán morteros de distinta composición.

Se utilizará antes de que pasen dos horas desde la amasada.

Control y criterios de aceptación y rechazo

Pruebas de servicio

No hay pruebas de servicio específicas en el proceso de instalación.

Unidad y criterios de medición y abono

m<sup>3</sup> de volumen necesario elaborado en la obra.

#### 5. HORMIGONES

Condiciones de los materiales y de las partidas de obra ejecutadas

Mezcla de cemento, áridos, arena, agua y, en su caso, aditivos.

La mezcla será homogénea y sin segregaciones.

En ningún caso la proporción en peso del aditivo será superior al 5% del peso del cemento utilizado.

Los componentes del hormigón, su dosificación, el proceso de fabricación y el transporte estará de acuerdo con las prescripciones de la EHE, tanto si el uso es de hormigón en masa o armado, como con armaduras pretensadas.

Según su resistencia al ataque químico, se clasifican en:

- Hormigones de tipo H: hormigón compacto, de alta durabilidad para su uso en estructuras, cimentaciones y soleras que no estén en contacto con terrenos agresivos.

- Hormigones de tipo HS: hormigón compacto, de alta durabilidad para su uso en estructuras, cimentaciones y soleras que estén en contacto con terrenos agresivos.

La descripción del hormigón puede indicar:

H - n°: resistencia característica estimada a compresión en Kg/cm<sup>2</sup> a 28 días.

(H-100, H-150 etc).

HP - n°: resistencia a flexotracción al cabo de 28 días (UNE 83-301 y UNE 83-305).

RTB - n°: resistencia a la tracción indirecta al cabo de 28 días (Ensayo Brasileño UNE 83-306).

Resistencia a compresión al cabo de 7 días (UNE 83-304): ≥ 0,65 x resistencia a 28 días.

Resistencia a la flexotracción al cabo de 7 días (UNE 83-301 y UNE 83-305): ≥ 0,8 x resistencia a 28 días.

Consistencias del hormigón:

Consistencia	Asiento en cono de Abrams (UNE 83-313)
Consistencia seca	0 – 2 cm
Consistencia plástica	3 – 5 cm
Consistencia blanda	6 – 9 cm
Consistencia fluida	10 – 15 cm

Contenido de cemento:

Clase de hormigón	Contenido de cemento
Para obras de hormigón en masa	≥150 Kg/m <sup>3</sup>
Para obras de hormigón ligeramente armado	≥200 Kg/m <sup>3</sup>
Para obras de hormigón armado o pretensado	≥250 Kg/m <sup>3</sup>
Para hormigones HP y RTB	≥300 Kg/m <sup>3</sup>
En todas las obras	≥400 Kg/m <sup>3</sup>

Relación agua cemento:

Hormigones HP y RTB: ≤ 0,55.

Otros hormigones: de 0,65 a 0,5.

La relación agua cemento y el contenido mínimo de cemento se ajustará a las indicaciones del cuadro 24.4 de la EHE en función del ambiente donde se utilizará el hormigón.

Condiciones del proceso de ejecución de las obras

No se utilizará hormigón de consistencia fluida en elementos que tengan una función resistente.

Para la elaboración y la utilización de hormigones, la temperatura ambiente estará entre 5°C y 40°C.

Hormigón elaborado en obra con hormigonera:

- La hormigonera estará limpia antes de comenzar la elaboración.

- El orden de vertido de los materiales será: aproximadamente la mitad del agua, el cemento y la arena simultáneamente, la grava y el resto del agua.

- Los aditivos fluidificantes, superfluidificantes e inhibidores del fraguado se añadirán al agua antes de introducirla en la hormigonera.

- El aditivo colorante se añadirá en la hormigonera junto con el cemento y los áridos.

Hormigón elaborado en planta:

- La dosificación de los diferentes materiales se hará por peso, mediante dispositivos automáticos y las básculas tendrán una precisión del 0,5% de la capacidad total de la báscula.

- No se mezclarán hormigones frescos fabricados con cementos incompatibles entre sí.

- Se utilizará antes del inicio del fraguado.

- Como orientación, el inicio del fraguado se sitúa aproximadamente en:

- Hormigones HP y RTB: 1 hora.

- Hormigones H: 1,5 horas.

Hormigón con cenizas volantes:

- La central que suministre el hormigón con cenizas volantes, realizará un control sobre la producción o dispondrá de un sello o marca de conformidad oficialmente homologado a nivel nacional o de un país miembro de la CEE.

- Las cenizas volantes cumplirán las especificaciones de la Norma 83 - 415:

- Contenido de humedad.

- Contenido de SO<sub>3</sub>.

- Pérdida por calcinación.

- Finura.

- Índice de actividad resistente.

- Demanda de agua.

- Estabilidad de volumen.

Control y criterios de aceptación y rechazo

Tolerancias:

- Asiento en cono de Abrahams (UNE 83-313):

Consistencia seca: nula.

Consistencia plástica: ± 10 mm.

Consistencia blanda: ± 10 mm.

Consistencia fluida: ± 20 mm.

- Hormigón HP o RTB

Contenido de cemento, en peso: ± 1%.

Contenido de áridos en peso: ± 1%.

Contenido de agua: ± 1%.

Contenido de aditivos: ± 3%.

Para hormigones diferentes de HP y RTB, la tolerancia en el contenido de cemento, áridos y agua, cumplirá los valores especificados en la EHE.

Si el hormigón se elabora en planta que disponga de laboratorio propio o externo homologado, no hará falta someter sus materiales correspondientes a control de recepción en obra.

Pruebas de servicio

No hay pruebas de servicio específicas en el proceso de instalación.

Unidad y criterios de medición y abono

m<sup>3</sup> de volumen necesario elaborado en la obra o suministrado en obra.

Suministro y almacenamiento

Hormigones de planta:

El fabricante entregará una hoja de suministro con cada carga de hormigón donde se indique:

- Nombre del fabricante o marca comercial.
- Número de la serie de la hoja de suministro.
- Fecha de suministro.
- Nombre del usuario.
- Identificación del vehículo de transporte.
- Cantidad suministrada.
- Especificaciones del hormigón:

Resistencia característica.

Contenido máximo y mínimo de cemento por m<sup>3</sup>.

Tipo, clase, categoría y marca del cemento.

Consistencia y relación máxima agua/cemento.

Tamaño máximo del árido.

Tipo de aditivo según la UNE 83-200.

- Designación específica del lugar de suministro.

- Cantidad de hormigón de la carga.
- Hora de carga del camión.
- Hora límite para utilizar el hormigón.

Condiciones de los materiales y de las partidas de obra ejecutadas

Madera para entibaciones, apeos, cimbras, andamios, encofrados, demás medios auxiliares y carpintería de armar y de taller.

Condiciones del proceso de ejecución de las obras

No hay condiciones específicas del proceso de instalación.

Control y criterios de aceptación y rechazo

Deberá cumplir las condiciones siguientes:

- Proceder de troncos sanos apeados en sazón.
- Haber sido desecada, por medios naturales o artificiales durante el tiempo necesario hasta alcanzar el grado de humedad preciso para las condiciones de uso a que se destine.
- No presentar signo alguno de putrefacción, atronaduras, carcomas o ataque de hongos.
- Estar exenta de grietas, lupias, y verrugas, manchas o cualquier otro defecto que perjudique su solidez y resistencia. En particular, contendrá el menor número posible de nudos, los cuales, en todo caso, tendrán un espesor inferior a la séptima parte (1/7) de la menor dimensión de la pieza.
- Tener sus fibras rectas y no reviradas o entrelazadas y paralelas a la mayor dimensión de la pieza.
- Presentar anillos anuales de aproximada regularidad, sin excentricidad de corazón ni entrecorteza.
- Dar sonido claro por percusión.
- No se permitirá en ningún caso madera sin descortezar ni siquiera en las entibaciones o apeos.
- Las dimensiones y forma de la madera serán, en cada caso, las adecuadas para garantizar la resistencia de los elementos de la construcción en madera; cuando se trate de construcciones de carácter definitivo se ajustarán a las definidas en los Planos o las aprobadas por el Director.

- La madera de construcción escuadrada será al hilo, cortada a sierra y de aristas vivas y llenas.

Pruebas de servicio

No hay pruebas de servicio específicas en el proceso de instalación.

Unidad y criterios de medición y abono

m<sup>3</sup> de volumen necesario suministrado en obra.

Suministro y almacenamiento

De manera que no se deformen, en lugares secos y ventilados, sin contacto directo con el suelo.

## 7. MADERA AUXILIAR DE CONSTRUCCIÓN

Condiciones de los materiales y de las partidas de obra ejecutadas

Madera para entibaciones y medios auxiliares.

- Deberá tener dimensiones suficientes para ofrecer la necesaria resistencia para la seguridad de la obra y de las personas.

Madera para encofrados y cimbras

- Tendrá la suficiente rigidez para soportar sin deformaciones perjudiciales las acciones de cualquier naturaleza que puedan producirse en la puesta en obra y vibrado del hormigón.

- La madera para encofrados será preferiblemente de especies resinosas, y de fibra recta. La madera aserrada se ajustará, como mínimo, a la clase I/80, según la Norma UNE 56 525.

- Según sea la calidad exigida a la superficie del hormigón las tablas para el forro o tablero de los encofrados será: a) machihembrada; b) escuadrada con sus aristas vivas y llenas, cepillada y en bruto.

Condiciones del proceso de ejecución de las obras

No hay condiciones específicas del proceso de instalación.

Control y criterios de aceptación y rechazo

Madera para entibaciones y medios auxiliares.

- Se emplearán maderas sanas, con exclusión de alteraciones por pudrición, aunque serán admisibles alteraciones de color, como el azulado en las coníferas.

- Deberá estar exenta de fracturas por compresión.

- Poseerá una durabilidad natural al menos igual a la que presenta el pino «sylvestris».

Madera para encofrados y cimbras.

- Sólo se emplearán tablas de madera cuya naturaleza y calidad o cuyo tratamiento o revestimiento garantice que no se producirán ni alabeos ni hinchamientos que puedan dar lugar a fugas del material fino del hormigón fresco, o a imperfecciones en los paramentos.

- Las tablas para forros o tableros de encofrados estarán exentas de sustancias nocivas para el hormigón fresco y endurecido o que manchen o colorean los paramentos.

Pruebas de servicio

No hay pruebas de servicio específicas en el proceso de instalación.

Unidad y criterios de medición y abono

m<sup>3</sup> de volumen necesario suministrado en obra.

Suministro y almacenamiento

De manera que no se deformen, en lugares secos y ventilados, sin contacto directo con el suelo.

Condiciones de los materiales y de las partidas de obra ejecutadas

Tablón de madera procedente de troncos sanos de fibras rectas, uniformes, apretadas y paralelas.

Condiciones del proceso de ejecución de las obras

No hay condiciones específicas del proceso de instalación.

Control y criterios de aceptación y rechazo

- No presentarán signos de putrefacción, carcoma, hongos, nudos muertos, astillas, gemas ni decoloraciones.

- Se admitirán grietas superficiales producidas por desecación que no afecten las características de la madera.

- Las caras serán planas, escuadradas y tendrán las aristas vivas.

- Los extremos estarán acabados mediante corte de sierra, a escuadra.

- Conservará sus características para el número de usos previstos.

Pruebas de servicio

No hay pruebas de servicio específicas en el proceso de instalación.

Unidad y criterios de medición y abono

m<sup>3</sup> de volumen necesario suministrado en obra.

Suministro

De manera que no se alteren sus condiciones.

Almacenamiento

De manera que no se deformen, en lugares secos y ventilados, sin contacto directo con el suelo.

## 9. LATAS PARA ENCOFRADOS

Condiciones de los materiales y de las partidas de obra ejecutadas

Lata de madera procedente de troncos sanos de fibras rectas, uniformes, apretadas y paralelas.

Condiciones del proceso de ejecución de las obras

No hay condiciones específicas del proceso de instalación.

Control y criterios de aceptación y rechazo

- No presentarán signos de putrefacción, carcoma, hongos, nudos muertos, astillas, gemas ni decoloraciones.

- Se admitirán grietas superficiales producidas por desecación que no afecten las características de la madera.

- Las caras serán planas, escuadradas y tendrán las aristas vivas.

- Los extremos estarán acabados mediante corte de sierra, a escuadra.

- Conservará sus características para el número de usos previstos.

Pruebas de servicio

No hay pruebas de servicio específicas en el proceso de instalación.

Unidad y criterios de medición y abono

m<sup>3</sup> de volumen necesario suministrado en obra.

Suministro

De manera que no se alteren sus condiciones

Almacenamiento

De manera que no se deformen, en lugares secos y ventilados, sin contacto directo con el suelo.

## 10. TABLAS PARA ENCOFRADOS

Condiciones de los materiales y de las partidas de obra ejecutadas

Pieza plana de madera de sección rectangular, mucho más larga que ancha y más ancha que gruesa, sin que esta medida sobrepase una pulgada.

Condiciones del proceso de ejecución de las obras

No hay condiciones específicas del proceso de instalación.

Control y criterios de aceptación y rechazo

- Procederá de troncos sanos de fibras rectas, uniformes, apretadas y paralelas.

- No presentarán signos de putrefacción, carcoma, hongos, nudos muertos, astillas, gemas ni decoloraciones.

- Se admitirán grietas superficiales producidas por desecación que no afecten las características de la madera.

- Las caras serán planas, escuadradas y tendrán las aristas vivas.

- Los extremos estarán acabados mediante corte de sierra, a escuadra.

- Conservará sus características para el número de usos previstos.

Pruebas de servicio

No hay pruebas de servicio específicas en el proceso de instalación.

Unidad y criterios de medición y abono



m<sup>2</sup> de superficie necesaria suministrado en obra.

Suministro

De manera que no se alteren sus condiciones

Almacenamiento

De manera que no se deformen, en lugares secos y ventilados, sin contacto directo con el suelo.

## 11. PUNTALES

Condiciones de los materiales y de las partidas de obra ejecutadas

Soportes redondos de madera o metálicos.

Puntales de madera:

- Puntal de madera procedente de troncos sanos de fibras rectas, uniformes, apretadas y paralelas.

Puntal metálico:

- Puntal metálico con mecanismo de regulación y fijación de su altura.

Condiciones del proceso de ejecución de las obras

No hay condiciones específicas del proceso de instalación.

Control y criterios de aceptación y rechazo

Puntales de madera:

- No presentarán signos de putrefacción, carcoma, hongos, nudos muertos, astillas, gemas ni decoloraciones.

- Se admitirán grietas superficiales producidas por desecación que no afecten las características de la madera.

- Los extremos estarán acabados mediante corte de sierra, a escuadra.

- Conservará sus características para el número de usos previstos.

- No presentará más desperfectos que los debidos al número máximo de usos previstos.

Puntal metálico:

- La base y la cabeza del puntal estarán hechos de pletina plana y con agujeros para poderlo clavar si es preciso.

- Conservará sus características para el número de usos previstos.

Pruebas de servicio

No hay pruebas de servicio específicas en el proceso de instalación.

Unidad y criterios de medición y abono

Unidad de cantidad necesaria suministrada en obra.

Suministro

De manera que no se alteren sus condiciones.

Almacenamiento

De manera que no se deformen, en lugares secos y ventilados, sin contacto directo con el suelo.

## 12. PANELES PARA ENCOFRADO

Condiciones de los materiales y de las partidas de obra ejecutadas

Plafón de acero para encofrado de hormigones, con una cara lisa y la otra con rigidizadores para evitar deformaciones.

Condiciones del proceso de ejecución de las obras

No hay condiciones específicas del proceso de instalación.

Control y criterios de aceptación y rechazo

- Dispondrá de mecanismos para trabar los plafones entre ellos.

- La superficie será lisa y tendrá el espesor, los rigidizadores y los elementos de conexión que sean precisos.

- No presentará más desperfectos que los debidos al número de usos previstos.

- Su diseño será tal que el proceso de hormigonado y vibrado no altere su planeidad ni su posición.

- La conexión entre piezas será suficientemente estanca para no permitir la pérdida apreciable de pasta por las juntas.

Pruebas de servicio

No hay pruebas de servicio específicas en el proceso de instalación.

Unidad y criterios de medición y abono

m<sup>2</sup> de superficie necesaria suministrado en obra.

Suministro

De manera que no se alteren sus condiciones.

Almacenamiento

De manera que no se alteren sus condiciones, en lugares secos y protegido de la intemperie, sin contacto directo con el suelo.

## 13. ENCOFRADOS PARA ZANJAS Y MUROS

Condiciones de los materiales y de las partidas de obra ejecutadas

Montaje y desmontaje de los elementos metálicos o de madera que forman el encofrado, para dejar el hormigón visto o para revestir.

La partida incluye todas las operaciones de montaje y desmontaje del encofrado.

Los elementos que forman el encofrado y sus uniones serán suficientemente rígidos y resistentes para soportar, sin deformaciones superiores a las admisibles, las acciones estáticas y dinámicas que comporta su hormigonado.

Su ejecución comprende las operaciones siguientes:

- Limpieza y preparación del plano de apoyo.

- Montaje y colocación de los elementos del encofrado.

- Colocación de los dispositivos de sujeción y arriostamiento.

- Nivelación del encofrado.

- Disposición de aperturas provisionales en la parte inferior del encofrado si fuese necesario.

- Humectación del encofrado.

El interior del encofrado estará pintado con desencofrante antes del montaje, sin que haya goteos. La D.F. autorizará, en cada caso, la colocación de estos productos.

Será suficientemente estanco para impedir una pérdida apreciable de pasta entre las juntas.

El fondo del encofrado estará limpio antes de empezar a hormigonar.

Antes de empezar a hormigonar y antes de desencofrar se requerirá la conformidad de la D.F.

El desencofrado de costeros verticales de elementos de pequeño canto, podrá hacerse a los tres días de hormigonada la pieza, si durante ese tiempo no se han producido temperaturas bajas u otras causas que puedan alterar el normal endurecimiento del hormigón.

Los costeros verticales de gran canto o los costeros horizontales no se retirarán antes de los siete días, con las mismas salvedades citadas.

No se rellenarán las coqueras o defectos que se puedan apreciar en el hormigón al desencofrar, sin la autorización de la D.F.

Los alambres y anclajes del encofrado que hayan quedado fijados al hormigón se cortarán a ras del paramento.

Tablero de madera:

- Las juntas entre las tablas permitirán el hinchamiento de las mismas por la humedad del riego y del hormigón, sin que dejen salir pasta durante el hormigonado. Para evitarlo, se podrá utilizar un sellante adecuado.

Muros de hormigón:

- Se colocarán angulares metálicos en las aristas exteriores del encofrado o por cualquier otro procedimiento eficaz para que las aristas vivas del hormigón resulten bien acabadas.

- La D.F. podrá autorizar el uso de berenjenos para achaflanar las aristas vivas.

- El número de soportes del encofrado y su separación depende de la carga total del elemento. Irán debidamente trabados en los dos sentidos.

Hormigón visto:

- La superficie desencofrante de la cara vista será lisa y sin rebabas.

- Las superficies del encofrado en contacto con las caras que quedarán vistas, serán lisas, no tendrán rebabas ni irregularidades.

Condiciones del proceso de ejecución de las obras

Antes de hormigonar se humedecerá el encofrado, en el caso que sea de madera, y se comprobará la situación relativa de las armaduras, el nivel, el aplomado y la solidez del conjunto.

No se transmitirán al encofrado vibraciones de motores.

Cuando entre la realización del encofrado y el hormigonado, pasen más de tres meses, se hará una revisión total del encofrado.

Para el control del tiempo de desencofrado, se anotarán en la obra las temperaturas máximas y mínimas diarias mientras duren los trabajos de encofrado y desencofrado, así como la fecha en que se ha hormigonado cada elemento.

El desencofrado del elemento se hará sin golpes ni sacudidas.

Muros de contención:

- Para facilitar la limpieza del fondo del muro se dispondrán aberturas provisionales en la parte inferior del encofrado.

- Se preverán en las paredes laterales de los encofrados ventanas de control que permitan la compactación del hormigón. Estas aberturas se dispondrán con un espaciado vertical y horizontal no más grande de un metro, y se cerrarán cuando el hormigón llegue a su altura.

- En épocas de fuertes vientos se atirantarán con cables o cuerdas los encofrados de los elementos verticales de esbeltez mayor que diez.

Dispondrá de mecanismos para trabar los plafones entre ellos.

La superficie será lisa y tendrá el espesor, los rigidizadores y los elementos de conexión que sean precisos.

No presentará más desperfectos que los debidos al número de usos previstos.

Su diseño será tal que el proceso de hormigonado y vibrado no altere su planeidad ni su posición.

La conexión entre piezas será suficientemente estanca para no permitir la pérdida apreciable de pasta por las juntas.

Control y criterios de aceptación y rechazo

Tolerancias de ejecución:

- Replanteo total de los ejes:  $\pm 50$  mm.

- Replanteo parcial de los ejes:  $\pm 20$  mm.

- Movimientos locales del encofrado:  $\leq 5$  mm.

- Movimientos del conjunto (L= luz):  $\leq L/1000$ .

Zanjas y pozos:

- Dimensiones: - 30 mm.  
+ 60 mm.

- Aplomado:  $\pm 10$  mm.

- Planeidad:  $\pm 15$  mm.

Muros de contención:

- Anchura del muro:  $\pm 20$  mm.

- Aplomado:  $\pm 20$  mm.

- Planeidad:

- Hormigón visto:  $\pm 5$  mm.

- Para revestir:  $\pm 15$  mm.

Recalces:

- Replanteo:  $\pm 40$  mm.

- Aplomado:  $\pm 20$  mm.

- Planeidad:

- Hormigón visto:  $\pm 5$  mm.

- Para revestir:  $\pm 15$  mm.

Ríostras y basamentos:

- Dimensiones de las trabas:  $\pm 20$  mm.

- Dimensiones de los basamentos:  $\pm 10$  mm.

- Aplomado:  $\pm 10$  mm.
- Planeidad:
- Hormigón visto:  $\pm 5$  mm.
- Para revestir:  $\pm 15$  mm.

Encepados:

- Dimensiones:  $\pm 20$  mm.
- Aplomado:  $\pm 10$  mm.
- Planeidad:
- Hormigón visto:  $\pm 5$  mm.
- Para revestir:  $\pm 15$  mm.

Pruebas de servicio

No hay pruebas de servicio específicas en el proceso de instalación.

Unidad y criterios de medición y abono

$m^2$  de superficie medida según las especificaciones de la D.T. y que se encuentre en contacto con el hormigón.

Este criterio incluye los apuntalamientos previos, así como la recogida, limpieza y acondicionamiento de los elementos utilizados.

Suministro

De manera que no se alteren sus condiciones.

Almacenamiento

De manera que no se alteren sus condiciones, en lugares secos y protegido de la intemperie, sin contacto directo con el suelo.

#### 14. ELEMENTOS MODULARES PARA ENTIBACIONES Y APUNTALAMIENTOS

Condiciones de los materiales y de las partidas de obra ejecutadas

Plafón metálico con estructura de rigidización, y elementos de apuntalamiento extensibles.

Su diseño, secciones, colocación de elementos de arriostamiento, etc. serán los adecuados para garantizar que soportará las presiones del terreno en las condiciones más desfavorables, sin deformaciones.

La superficie exterior del plafón será lisa, y no más desperfectos que los debidos al número de usos previstos.

Condiciones del proceso de ejecución de las obras

La conexión entre piezas será mediante un sistema de ensamblaje que garantice la continuidad del sistema una vez montado.

Control y criterios de aceptación y rechazo

Pruebas de servicio

No hay pruebas de servicio específicas en el proceso de instalación.

Unidad y criterios de medición y abono

$m^2$  de superficie necesaria suministrado en obra.

Suministro

De manera que no se alteren sus condiciones.

Almacenamiento

Horizontalmente sobre tablas de madera, si se apilan se separarán por maderas.

#### 15. ENCOFRADOS ESPECIALES Y CIMBRAS

Condiciones de los materiales y de las partidas de obra ejecutadas

Moldes, cimbras y elementos especiales para la confección de encofrado, de elementos de hormigón.

Se enumeran los siguientes:

- Moldes circulares para encofrados de pilar, de madera machihembrada, de lamas metálicas y de cartón.
- Moldes metálicos para encofrados de cajas de interceptores, imbornales, sumideros y arquetas de alumbrado y de registro.
- Cimbras sencillas o dobles de entramados de madera o de tableros de madera.
- Encofrados curvos para paramentos con plafones metálicos o con tableros de madera machihembrada.
- Aligeradores cilíndricos de madera.
- Mallas metálicas de acero, de 0,4 ó 0,5 mm de espesor, para encofrados perdidos.

Condiciones del proceso de ejecución de las obras

No hay condiciones específicas del proceso de instalación.

Control y criterios de aceptación y rechazo

- Moldes circulares para encofrados de pilar, moldes metálicos para encofrados de caja y arquetas, cimbras, encofrados curvos para paramento y aligeradores.

- Su diseño será tal que el proceso de hormigonado y vibrado no produzca alteraciones en su sección ni en su posición.

- Tendrá el espesor, los rigidizadores y los elementos de conexión que sean precisos con el fin de absorber los esfuerzos propios de su función.

- La unión de los componentes será suficientemente estanca para no permitir la pérdida de pasta.

- La superficie del encofrado será lisa y no tendrá más desperfectos que los debidos al número de usos previstos.

Moldes y cimbras de madera:

- La madera provendrá de troncos sanos de fibras rectas.
- No presentará signos de putrefacción, carcomas, nudos muertos ni astillas.

Mallas metálicas de acero:

- Panel mallado de chapa de acero laminado en frío con nervios intermedios de refuerzo.

- Su diseño será de forma que su unión con otros elementos y su proceso de hormigonado no produzcan deformaciones de sus nervios ni altere su posición.

- Si debe permanecer en contacto con yeso, éste será neutro, o bien mezclado con cal.

Pruebas de servicio

No hay pruebas de servicio específicas en el proceso de instalación.

Unidad y criterios de medición y abono

Moldes metálicos para encofrados de cajas y arquetas, cimbras sencillas o dobles y moldes circulares de cartón para encofrados de pilares: unidad de cantidad necesaria suministrada en obra.

Suministro

De manera que no se alteren sus condiciones.

Almacenamiento

De manera que no se alteren sus condiciones, en lugares secos y protegido de la intemperie, sin contacto directo con el suelo.

Moldes circulares de madera y de lamas metálicas para pilares, aligeradores cilíndricos, malla metálica para encofrado perdido y encofrados curvos para paramentos:  $m^2$  de superficie necesaria suministrado en obra.

#### 16. ELEMENTOS AUXILIARES PARA ENCOFRADOS Y APUNTALAMIENTOS

Condiciones de los materiales y de las partidas de obra ejecutadas

Elementos auxiliares para el montaje de encofrados y apuntalamientos, y para la protección de los espacios de trabajo.

Se enumeran los siguientes:

- Tensores para encofrados de madera.
- Grapas para encofrados metálicos.
- Flejes de acero laminado en frío con perforaciones, para el montaje de encofrados metálicos.
- Desencofrantes.
- Conjunto de perfiles metálicos desmontables para soporte de encofrado de techos o de casetones recuperables.
- Andamios metálicos.
- Elementos auxiliares para plafones metálicos.
- Tubos metálicos y elementos de unión de 2,3" de  $\phi$  para confección de entramados, barandillas, soportes.
- Plancha de acero, de 8 a 12 mm de espesor para protección de zanjas, pozos etc.

Condiciones del proceso de ejecución de las obras

No hay condiciones específicas del proceso de instalación.

Control y criterios de aceptación y rechazo

Todos los elementos serán compatibles con el sistema de montaje que utilice el encofrado o apuntalamiento y no disminuirán sus características ni su capacidad portante.

Tensor, grapas y elementos auxiliares para plafones metálicos:

- Tendrán una resistencia y rigidez suficiente para resistir las acciones durante el proceso de hormigonado y las presiones del hormigón.
- No tendrán puntos de oxidación ni falta de recubrimiento en su superficie.
- No tendrán defectos internos o externos que perjudiquen su correcta utilización.

Fleje:

- Será de sección constante y uniforme.
- El ancho será de 10 mm o más y el espesor de 0,7 mm o más.

Desencofrante:

- Barniz antiadherente formado por siliconas o preparado de aceites solubles en agua o grasa diluida.
- No se utilizarán como desencofrantes el gasoil, la grasa común ni productos similares.
- No alterará el aspecto exterior del hormigón ni sus propiedades.

Conjunto de perfiles metálicos:

- Conjunto formado por elementos resistentes que conforman el entramado base de un encofrado para techos.
- Los perfiles serán rectos, con las dimensiones adecuadas a las cargas que deban soportar.
- Estarán protegidos por una capa de imprimación antioxidante.

Andamios:

- Estará constituido por un conjunto de perfiles huecos de acero de alta resistencia.
- Incluirá todos los accesorios necesarios para asegurar su estabilidad e indeformabilidad.
- Todos los elementos estarán protegidos por una capa de imprimación antioxidante.
- Los perfiles serán resistentes a la torsión frente a los distintos planos de carga.

Pruebas de servicio

No hay pruebas de servicio específicas en el proceso de instalación.

Unidad y criterios de medición y abono

- Tensores, grapas, elementos auxiliares para plafones metálicos: Unidad de cantidad necesaria suministrada en obra.

- Fleje: m de longitud necesaria suministrada en obra.

- Desencofrante: litros de volumen necesario suministrado en obra.

- Conjunto de perfiles metálicos desmontables:  $m^2$  de superficie necesaria suministrada en obra.

- Andamio:  $m^3$  de volumen necesario suministrado en obra.

Suministro

De manera que no se alteren sus condiciones.

Almacenamiento

En lugar seco, protegido de la intemperie y sin contacto directo con el suelo, de manera que no se alteren sus condiciones.

#### 17. ACEROS PARA ARMADURAS ACTIVAS O PASIVAS

Condiciones de los materiales y de las partidas de obra ejecutadas

Acero en barras lisas o corrugadas para armaduras pasivas o acero en cordones adherentes o no adherentes para tesar.

Acero en barras lisas o corrugadas:

- Las barras no presentarán defectos superficiales, fisuras ni sopladros.
- Características mecánicas de las barras:

Tipo de acero	Límite elástico $F_y$	Carga unitaria de rotura
AE 215 L	$\geq 2200 \text{ Kg/m}^2$	$3400 \text{ Kp/cm}^2$
AEH 400	$\geq 4100 \text{ Kg/m}^2$	$4500 \text{ Kp/cm}^2$
AEH 500	$\geq 5100 \text{ Kg/m}^2$	$5600 \text{ Kp/cm}^2$
AEH 600	$\geq 6100 \text{ Kg/m}^2$	$6700 \text{ Kp/cm}^2$

Alargamiento hasta la rotura (EHE):

- Acero AE 215 L:  $\geq 23\%$ .
- Acero AEH 400:  $\geq 14\%$ .
- Acero AEH 500:  $\geq 12\%$ .
- Acero AEH 600:  $\geq 10\%$ .
- Presencia de fisuras después de los ensayos de doblado simple a  $180^\circ$  y de doblado desdoblado a  $90^\circ$  (EHE): Nula.

Acero en barras corrugadas:

- Relación  $F_s / F_y : \geq 1,05$ .

- Tensión media de adherencia (EHE):

$D < 8 \text{ mm} : \geq 70 \text{ Kp/cm}^2$ .

$8 \leq D \leq 32 \text{ mm} : \geq (80 - 1,2 D) \text{ Kp/cm}^2$ .

$D > 32 \text{ mm} : \geq 42 \text{ Kp/cm}^2$ .

- Tensión de rotura de adherencia (EHE):

$D < 8 \text{ mm} : \geq 115 \text{ Kp/cm}^2$ .

$8 \leq D \leq 32 \text{ mm} : \geq (130 - 1,9 D) \text{ Kp/cm}^2$ .

$D > 32 \text{ mm} : \geq 69 \text{ Kp/cm}^2$ .

Acero en cordones adherentes o no adherentes:

- Armadura formada por tres o más alambres de acero de alta resistencia, del mismo diámetro, enrollados helicoidalmente, con el mismo paso y sentido de torsión, alrededor de un alambre central recto. El diámetro de este alambre será entre 1,02 y 1,05 del diámetro de los que le rodean.
- Las características geométricas y ponderales se ajustarán a la norma UNE 36-098.

- Las características mecánicas de los cordones cumplirán:

Carga unitaria máxima  $F_{\text{máx}}$  (UNE 7 - 326):  $\geq 16.366 \text{ Kp/cm}^2$ .

Límite elástico  $F_y$ :  $82\%F_{\text{máx}} \leq F_y \leq 95\%F_{\text{máx}}$ .

Alargamiento bajo carga máxima:  $\geq 3,5\%$ .

Condiciones del proceso de ejecución de las obras

No hay condiciones específicas del proceso de instalación.

Control y criterios de aceptación y rechazo

Acero en barras lisas o corrugadas:

- Las barras no presentarán defectos superficiales, fisuras ni sopladros.

Acero en barras corrugadas:

- Llevarán grabadas las marcas de identificación del tipo de acero y del fabricante según UNE 36-088.

Acero en cordones adherentes o no adherentes:

- La armadura estará limpia, sin manchas de grasa, aceite, pintura, polvo o cualquier otra materia perjudicial.

Pruebas de servicio

No hay pruebas de servicio específicas en el proceso de instalación.

Unidad y criterios de medición y abono

Acero en barras lisas o corrugadas, o cordones adherentes:

- Kg de peso necesario suministrado en obra.

Acero en cordones no adherentes:

- m de longitud medido según las especificaciones de la D.T.

Suministro

Acero en barras lisas o corrugadas:

- El fabricante facilitará para cada partida de acero, los certificados de homologación y garantía que justifiquen el cumplimiento de las exigencias de la normativa vigente.
- Durante el transporte y almacenamiento las armaduras se protegerán adecuadamente de la lluvia, la humedad del suelo y de la agresividad de la atmósfera ambiental.

Acero en cordones adherentes o no adherentes:

- Embalado en rollos autodesenrollables, protegidos de la humedad, el deterioro, la contaminación y las grasas. Irá acompañado de un certificado del fabricante garantizando sus características.

Almacenamiento

- En lugar seco, protegido de la intemperie y sin contacto directo con el suelo, de manera que no se alteren sus condiciones.

- Se clasificarán según el tipo, calidad, diámetro y procedencia. Acero en cordones adherentes o no adherentes:

- En locales ventilados sin contacto directo con el suelo y clasificado según tipos, clases y lotes.

## 18. ACEROS FERRALLADOS O TRABAJADOS EN OBRA

Condiciones de los materiales y de las partidas de obra ejecutadas

Barras o conjuntos de barras montadas, cortadas y conformadas, para elementos de hormigón armado, elaboradas en la obra.

Condiciones del proceso de ejecución de las obras

El doblado se hará en frío y a velocidad moderada.

No se enderezarán los codos excepto si se puede verificar que se realizará sin daños.

Control y criterios de aceptación y rechazo

El diámetro interior de doblado de las barras ( $D_i$ ) cumplirá:

Clase de acero	D diámetro nominal de la barra	
Acero AE 215 L o Acero AEH 400		$D_i \geq 10D$
Acero AAEH 500	$D \leq 25 \text{ mm}$	$D_i \geq 10D$
	$D > 25 \text{ mm}$	$D_i \geq 12D$
Acero AAEH 600	$D \leq 12 \text{ mm}$	$D_i \geq 10D$
	$12 \text{ mm} < D \leq 25 \text{ mm}$	$D_i \geq 11D$
	$D > 25 \text{ mm}$	$D_i \geq 12D$
Para todos los aceros		$D_i \geq (2F_{yk}/3F_{ck}) \times D (*)$

(\*)Este último valor puede reducirse aplicando un coeficiente de 0,6 si el recubrimiento lateral de la barra doblada es  $> 2D$ .

Siendo:

$F_{yk}$  = límite elástico del acero.

$F_{ck}$  = resistencia de proyecto del hormigón.

El diámetro interior de doblado de los estribos ( $D_i$ ) cumplirá:

Diámetro de barra (D)	Diámetro interior de doblado		
	AEH 400	AEH 500	AEH 600
$D \leq 12 \text{ mm}$	$\geq 2,5 D$	$\geq 3 D$	$\geq 4 D$
$12 \text{ mm} < D \leq 16 \text{ mm}$	$\geq 3 D$	$\geq 4 D$	$\geq 5 D$
$16 \text{ mm} < D \leq 25 \text{ mm}$	$\geq 4 D$	$\geq 5 D$	$\geq 6 D$
$D > 25 \text{ mm}$	$\geq 5 D$	$\geq 6 D$	$\geq 7 D$

En cualquier caso el diámetro de doblado será  $\geq 3 \text{ cm}$ .

Pruebas de servicio

No hay pruebas de servicio específicas en el proceso de instalación.

Unidad y criterios de medición y abono

Kg de peso necesario elaborado en obra, calculado con el peso unitario teórico o cualquier otro criterio expresamente aceptado por la D.F.

Este criterio incluye las pérdidas de material debidas a las operaciones específicas de estos trabajos, como recortes, ligados y solapes.

Suministro y almacenamiento

No hay instrucciones específicas para el suministro y almacenamiento.

## 19. ACEROS MALLAS ELECTROSOLDADAS EN OBRA

Condiciones de los materiales y de las partidas de obra ejecutadas

Malla de barras corrugadas que se cruzan perpendicularmente, unidas por medio de soldadura eléctrica en los puntos de contacto, elaboradas en obra.

Condiciones del proceso de ejecución de las obras

El doblado se hará en frío y a velocidad moderada.

No se enderezarán los codos excepto si se puede verificar que se realizará sin daños.

Control y criterios de aceptación y rechazo

Las barras no presentarán defectos superficiales, fisuras ni sopladros.

En ningún caso aparecerán principios de fisuración.

El diámetro interior de doblado de las barras  $D_i$ , cumplirá:

$D_i \geq 10D$ .

$D_i \geq (2 F_{yk} / 3 F_{ck}) \times D$ .

Este último valor puede reducirse aplicando un coeficiente de 0,6 si el recubrimiento lateral de la barra doblada es  $> 2D$ .

Siendo:

$F_{yk}$  = límite elástico del acero.

$F_{ck}$  = resistencia de proyecto del hormigón.

$D$  = diámetro nominal de la barra.

Pruebas de servicio

No hay pruebas de servicio específicas en el proceso de instalación.

Unidad y criterios de medición y abono

$\text{m}^2$  de superficie necesaria elaborada en obra.

Suministro

El fabricante facilitará para cada partida de acero, los certificados de homologación y garantía que justifiquen el cumplimiento de las exigencias de la normativa vigente.

Durante el transporte y almacenamiento las armaduras se protegerán adecuadamente de la lluvia, la humedad del suelo y de la agresividad de la atmósfera ambiental.

Almacenamiento

En lugar seco, protegido de la intemperie y sin contacto directo con el suelo, de manera que no se alteren sus condiciones.

## 20. ACEROS MALLAS ELECTROSOLDADAS

Condiciones de los materiales y de las partidas de obra ejecutadas

Malla de barras corrugadas que se cruzan perpendicularmente, unidas por medio de soldadura eléctrica en los puntos de contacto.

Características de los nudos (UNE 36-462):

- Carga de rotura de los nudos:  $0,3 \times S \times m \times R e$ .

$S \text{ m}$  : área de la sección transversal nominal del elemento sometido a tracción, barra de mayor diámetro de las del nudo.

$R e$  : límite elástico garantizado de los nudos.

- Número máximo de nudos sin soldar o desenganchados: 2% del total.

- Número máximo de nudos sin soldar o desenganchados en una barra: 20% del total.

Anchura del panel: 2,15 m.

Longitud del panel: 6 m.

Prolongación de las barras longitudinales más allá de la última barra transversal: 1/2 retícula.

Prolongación de las barras transversales más allá de la última barra longitudinal: 25mm.

Las características mecánicas de las barras cumplirán:

- Carga unitaria de rotura  $F_s$  (EHE):

Acero AEH 500 T: 5600 Kp/cm<sup>2</sup>.

Acero AEH 600 T: 6600 Kp/cm<sup>2</sup>.

Presencia de fisuras después de los ensayos de doblado simple a 180° y de doblado desdoblado a 90° (EHE): Nula.

- Tensión media de adherencia (EH-91 o EP-93):

$D < 8 \text{ mm} : \geq 70 \text{ Kp/cm}^2$ .

$8 \leq D \leq 32 \text{ mm} : \geq (80 - 1,2 D) \text{ Kp/cm}^2$ .

- Tensión de rotura por adherencia (EHE):

$D < 8 \text{ mm} : \geq 115 \text{ Kp/cm}^2$ .

$8 \leq D \leq 32 \text{ mm} : \geq (130 - 1,9 D) \text{ Kp/cm}^2$ .

Cumplirán la relación  $F_s / F$  y el porcentaje de alargamiento especificados en la EHE.

La sección real de cada barra, y del conjunto de éstas para cada malla, será  $\geq 95\%$  de la sección nominal.

Condiciones del proceso de ejecución de las obras

No hay condiciones específicas del proceso de instalación.

Control y criterios de aceptación y rechazo

Las barras no presentarán defectos superficiales, fisuras ni sopladados.

Tolerancias:

Longitud de corte L:  $L \leq 6m \pm 20 \text{ mm}$

$L > 6m \pm 30 \text{ mm}$

Pruebas de servicio

No hay pruebas de servicio específicas en el proceso de instalación.

Unidad y criterios de medición y abono

m<sup>2</sup> de superficie necesaria suministrada en obra.

Suministro

El fabricante facilitará para cada partida de acero, los certificados de homologación y garantía que justifiquen el cumplimiento de las exigencias de la normativa vigente.

Cada panel llevará una etiqueta con la marca del fabricante y la designación de la malla.

Durante el transporte y almacenamiento las armaduras se protegerán adecuadamente de la lluvia, la humedad del suelo y de la agresividad de la atmósfera ambiental.

Almacenamiento

En lugar seco, protegido de la intemperie y sin contacto directo con el suelo, de manera que no se alteren sus condiciones.

Se clasificarán según el tipo, calidad, diámetro y procedencia.

## 21. PLANCHAS Y PERFILES DE ACERO LAMINADO

Condiciones de los materiales y de las partidas de obra ejecutadas

Perfil de acero laminado en caliente para usos estructurales.

Perfil de acero conformado en frío a partir de una banda de acero laminado en caliente para usos estructurales.

La designación actual de los aceros laminados comprende:

S: como identificación del acero estructural ("structural steel").

Tipo: en función de las características mecánicas, expresándose por el valor mínimo garantizado del límite elástico, en Mpa (N/mm<sup>2</sup>).

S 185 S 235 S 275 S 335 S 360

Grado: se determina por la soldabilidad y la resiliencia. En algunos tipos se establecen diferentes grados y subgrados.

Clases de acero existentes:

TIPO	GRADO	SUBGRADO	DESIGNACIÓN	CARACTERÍSTICAS
S185			S185	acero de base, sin prescripción especial
S235	JR		S235JR	acero de base, sin prescripción especial
		JRG1	S235JRG1	acero efervescente
		JRG2	S235JRG2	acero efervescente no comprimido
	JO	S235JO	acero de calidad	
J2	J2G3	S235J2G3	acero de calidad (clamado)	
	J2G4	S235J2G4	acero de calidad (calmado)	
S275	JR		S275JR	acero de base, sin prescripción especial
		JO	S275JO	acero de calidad
	J2	J2G3	S275J2G3	acero de calidad (clamado)
		J2G4	S275J2G4	acero de calidad (calmado)
S355			S355JR	acero de base, sin prescripción especial
	JO		S355JO	acero de calidad
	J2	J2G3	S355J2G3	acero de calidad (clamado)
		J2G4	S355J2G4	acero de calidad (calmado)
	K2	K2G3	S355K2G3	acero de calidad (clamado)
		K2G4	S355K2G4	acero de calidad (calmado)
E295			E295	acero de base, sin prescripción especial
E335			E335	acero de base, sin prescripción especial
E360			E360	acero de base, sin prescripción especial

Los tipos S 235, S 275 y S 355 son aptos para estructuras metálicas.

Los S 185, E295, E335 y E 360 no son aptos para estructuras metálicas.

El fabricante garantizará las características mecánicas y la composición química del perfil.

No presentará defectos internos o externos que perjudiquen su correcta utilización.

La capa de imprimación antioxidante debe cubrir uniformemente todas las superficies de la pieza. No presentará fisuras, bolsas ni otros desperfectos. Antes de aplicar la capa de imprimación se habrán eliminado las incrustaciones de cualquier material, los restos de grasa, óxido y polvo.

Perfiles laminados:

La composición química de los aceros cumplirá lo especificado en la norma NBE-EA-95.

Correspondencia entre las designaciones de la Norma básica y la UNE EN 10025:

Designación según NBE EA-95	Designación según UNE-EN 10025
A37b	S235JR
-	S235JRG2
A37c	S235JO
A37d	S235J2G3
A42b	-
A42c	-
A42d	-
(2)	S275JR
(2)	S275JO
(2)	S275J2G3
A52b	S355JR
A52c	S355JO
A52d	S355J2G3

Los aceros A 37, A 42 y A 52, son aptos para estructuras metálicas, siendo el más usual el grado b.

Resistencia a la tracción (UNE 7-474):

Acero A-42b  $\geq 42 \text{ Kp/mm}^2$

$< 53 \text{ Kp/mm}^2$

Acero A-52b  $\geq 52 \text{ Kp/mm}^2$

$< 62 \text{ Kp/mm}^2$

Límite elástico para diferentes espesores "e" (UNE 7-474):

Acero A-42b	$e \leq 16 \text{ mm}$	$\geq 26 \text{ Kp/mm}^2$
	$16 \text{ mm} < e \leq 40 \text{ mm}$	$\geq 25 \text{ Kp/mm}^2$
	$40 \text{ mm} < e \leq 63 \text{ mm}$	$\geq 24 \text{ Kp/mm}^2$
Acero A-52b	$e \leq 16 \text{ mm}$	$\geq 36 \text{ Kp/mm}^2$
	$16 \text{ mm} < e \leq 40 \text{ mm}$	$\geq 35 \text{ Kp/mm}^2$
	$40 \text{ mm} < e \leq 63 \text{ mm}$	$\geq 34 \text{ Kp/mm}^2$

Alargamiento a la rotura en probeta longitudinal para espesores "e" (UNE 7-474)

Acero A-42b	$e \leq 40 \text{ mm}$	$\geq 24\%$
	$40 \text{ mm} < e \leq 63 \text{ mm}$	$\geq 23\%$
Acero A-52b	$e \leq 40 \text{ mm}$	$\geq 22\%$
	$40 \text{ mm} < e \leq 63 \text{ mm}$	$\geq 21\%$

Resiliencia (temperatura de los ensayos +20°C, 0°C y -20°C):

- Energía absorbida:  $\geq 2,8 \text{ Kpm}$ .

Doblado satisfactorio para un espesor "A" sobre mandril (UNE 7-472):

Probeta longitudinal	Acero A-42b	2,0A
	Acero A-52b	2,5 <sup>a</sup>
Probeta transversal	Acero A-42b	2,5 <sup>a</sup>
	Acero A-52b	3,0A

Perfiles conformados:

La composición química de los aceros cumplirá lo especificado en la norma NBE-EA-95.

Resistencia a la tracción (UNE 7-474):  $\geq 37 \text{ Kp/mm}^2$ .

Límite elástico (UNE 7-474):  $\geq 24 \text{ Kp/mm}^2$ .

Alargamiento hasta la rotura (UNE 7-474):  $\geq 26\%$ .

Perfiles galvanizados:

El recubrimiento de zinc será homogéneo y continuo en toda la superficie. No se apreciarán grietas, exfoliaciones ni desprendimientos del recubrimiento.

Características del galvanizado:

- Protección del galvanizado:  $\geq 275 \text{ g/m}^2$ .

- Pureza del zinc:  $\geq 98,5\%$

Condiciones del proceso de ejecución de las obras

No hay condiciones específicas del proceso de instalación.

Control y criterios de aceptación y rechazo

Tolerancias:

Perfiles laminados

- Dimensiones y pesos: según norma NBE- EA-95.

Perfiles conformados:

- Resistencia a la tracción, acero A/37b: 300 Kp/cm<sup>2</sup>.

- Dimensiones y peso: según norma NBE- EA-95.

Pruebas de servicio

No hay pruebas de servicio específicas en el proceso de instalación.

Unidad y criterios de medición y abono

Kg de peso necesario suministrado en la obra, calculado según las especificaciones de la D.T., de acuerdo con los siguientes criterios:

el peso unitario para su cálculo tiene que ser el teórico,

para poder usar otro valor diferente al teórico, hace falta la aceptación expresa de la D.F.

Este criterio incluye las pérdidas de material debidas a las operaciones específicas de estos trabajos, como recortes.

Suministro

Llevará marcadas en relieve:

- Las siglas del fabricante.
- El símbolo de la clase de acero.
- El tipo de perfil.

Se acompañará siempre el certificado de la garantía del fabricante.

Almacenamiento

En lugar seco, sin contacto directo con el suelo y protegido contra la intemperie, de manera que no se alteren sus condiciones.

## 22. VALLAS DE ACERO

Condiciones de los materiales y de las partidas de obra ejecutadas

Perfiles y malla de acero electrosoldada que forman el enrejado.

Puerta de plancha preformada de acero galvanizado de 0,6 mm de espesor con nervaduras.

Tendrá una superficie lisa y uniforme.

No presentará golpes, poros, y otras deformaciones o defectos externos que perjudiquen su correcta utilización.

Enrejado de acero galvanizado:

- El recubrimiento de zinc será homogéneo y continuo en toda la superficie. No se apreciarán grietas, exfoliaciones ni desprendimientos del recubrimiento.
- Todas las soldaduras se tratarán con pintura de polvo de zinc con resinas (galvanizado en frío).

Protección de galvanizado:  $\geq 385 \text{ g/m}^2$ .

Protección de galvanizado en las soldaduras:  $\geq 345 \text{ g/m}^2$ .

Pureza del zinc:  $\geq 98,5 \%$ .

Enrejado de acero pintado:

- Estará protegido con una mano de pintura antioxidante y dos de esmalte.
- La capa de imprimación antioxidante debe cubrir uniformemente todas las superficies de la pieza. No presentará fisuras, bolsas ni otros desperfectos.
- Antes de aplicar la capa de imprimación se habrán eliminado las incrustaciones de cualquier material, los restos de grasa, óxido y polvo.

Condiciones del proceso de ejecución de las obras

Se consideran incluidas en esta unidad de obra las operaciones siguientes:

- Replanteo.
- Colocación del elemento.
- Formación de las bases para los soportes o del agujero en la obra.
- Colocación de los elementos que forman el enrejado.
- Tensado del conjunto.

La reja quedará bien fijada al soporte. Estará aplomada y con los ángulos y niveles previstos.

Los montantes quedarán verticales, con independencia de la pendiente del terreno o rasante.

Cuando la reja vaya colocada sobre dados de hormigón, los soportes se empotrarán a estas bases que no quedarán visibles.

En el caso que la malla sea de simple torsión, el cercado tendrá montantes de tensión y refuerzo repartidos uniformemente en los tramos rectos y en las esquinas.

Estos montantes estarán reforzados con tornapuntas.

Longitud del anclaje de los soportes:

Altura de la reja	Longitud de anclaje
1,5 m	$\geq 30 \text{ cm}$
1,8 a 2,0 m	$\geq 35 \text{ cm}$

Enrejado anclado en obra:

- Distancia entre soportes: 2 m.

Enrejado con malla de simple torsión:

- Distancia entre soportes tensores: 30 - 48 m.
- Número de cables tensores: 3.
- Número de grapas de sujeción de la tela por montante: 7.

Durante todo el proceso de montaje, se garantizará la protección contra los empujes e impactos mediante anclajes y se mantendrá el aplomado con ayuda de elementos auxiliares.

Control y criterios de aceptación y rechazo

Tolerancias de ejecución:

- Distancia entre soportes:

Tipo de reja	tolerancia
Malla simple torsión	$\pm 20 \text{ mm}$
Bastidor de 2x1,8 m	$\pm 2 \text{ mm}$
Bastidor de 2,5x1,5 m 2,65x1,5 m, 2,65x1,8 m	$\pm 5 \text{ mm}$

- Replanteo:  $\pm 10 \text{ mm}$ .

- Nivel:  $\pm 5 \text{ mm}$ .

- Aplomado:  $\pm 5 \text{ mm}$ .

Pruebas de servicio

No hay pruebas de servicio específicas en el proceso de instalación.

Unidad y criterios de medición y abono

m de longitud medida según las especificaciones de la D.T.

Suministro y almacenamiento

No hay instrucciones específicas para el suministro y almacenamiento.

## 23. TUBERÍAS Y ACCESORIOS PARA INSTALACIONES:

### TUBOS DE FIBROCEMENTO

Condiciones de los materiales y de las partidas de obra ejecutadas

Tubo cilíndrico de cemento reforzado con fibras de amianto. Los dos extremos tendrán mecanizadas las superficies exteriores correspondientes a la junta de unión.

Conjunto de accesorios (codo, derivaciones, reducciones etc.) utilizados para la total ejecución de la red a la que pertenezcan.

El diámetro nominal (DN) correspondiente al diámetro interior sin contar las tolerancias, será:

	Diámetros nominales (mm)
Norma MOPT	50, 60, 70, 80, 100, 125, 150, 175, 200, 250, 300, 350, 400, 450, 500, 600, 700, 800, 900, 1000
Norma UNE 88-203	50, 60, 70, 80, 100, 125, 150, 175, 200, 250, 300, 350, 400, 450, 500, 600, 700, 800, 900, 1000, 1100, 1200

El espesor debe cumplir las tensiones de trabajo que determina la normativa vigente.

Las presiones normalizadas o presiones nominales (Pn) son las siguientes:

	Presiones normalizadas o nominales
Norma MOPT	5, 10, 15, 20, 25, 30
Norma UNE 88-203	5, 6, 8, 10, 12, 15, 18, 20, 25, 30, 35

Las presiones de trabajo (Pt) deben ser  $\geq 0,5 \times$  Presión nominal.

Condiciones del proceso de ejecución de las obras

La descarga y manipulación de los tubos se hará de forma que no sufran golpes.

Antes de bajar los tubos a la zanja, la D.F. los examinará rechazando los que presenten algún defecto.

Antes de la colocación de los tubos se comprobará que la rasante, la anchura, la profundidad y el nivel freático de la zanja corresponden a los especificados en la D.T. En caso contrario se avisará a la D.F.

El fondo de la zanja estará limpio antes de bajar los tubos.

Control y criterios de aceptación y rechazo

La superficie interior será regular y lisa; se admitirán pequeñas irregularidades que no disminuyan la calidad funcional del tubo

Las tolerancias de dimensiones en el diámetro exterior de los tubos medido en sus extremos, son las especificadas a continuación:

DN (mm)	Tolerancia diámetro exterior (mm)
$\leq 300$	$\pm 0,6$
De 350 a 500	$\pm 0,8$
De 600 a 700	$\pm 1,0$
$> 700$	$\pm 1,0$

Tolerancias en la longitud:  $+ 5 \text{ mm} - 20 \text{ mm}$ .

Pruebas de servicio

No hay pruebas de servicio específicas en el proceso de instalación.

Unidad y criterios de medición y abono

Tubos: m de longitud necesaria suministrada en obra.

Accesorios: unidad compuesta por el número de piezas necesaria para montar 1 m de tubo

Suministro

Cada tubo llevará marcados de forma indeleble y visible lo siguiente:

- Nombre del fabricante o marca comercial.
- Diámetro nominal.
- Clase.
- Fecha de fabricación.

Almacenamiento

Tubos: en lugares protegidos de impactos. Se apilarán horizontal y paralelamente sobre superficies planas.

Accesorios: en lugares protegidos de impactos, lluvias, humedades y rayos del sol.

## 24. TUBOS Y ACCESORIOS DE POLIETILENO PE

El polietileno es una resina termoplástica, de acuerdo con su grado de cristalinidad se clasifica en:

PEBD Polietileno de baja densidad.

PEMD Polietileno de media densidad.

PEAD Polietileno de alta densidad.

TUBOS Y ACCESORIOS DE POLIETILENO DE BAJA DENSIDAD

Condiciones de los materiales y de las partidas de obra ejecutadas

Tubo extruido de polietileno de baja densidad para transporte y distribución de agua a temperaturas hasta  $40^\circ\text{C}$ , con uniones soldadas o conectadas a presión.

Conjunto de accesorios (codo, derivaciones, reducciones etc.) utilizados para la total ejecución de la red a la que pertenezcan.

Material (UNE 53-188): polietileno de baja densidad + negro de carbono.

Contenido de negro de carbono (UNE 53-375): 2,5% en peso.

Presión de trabajo en función de la temperatura de utilización:

Temperatura de utilización	Presión de trabajo
$-0^\circ\text{C} < T \leq 20^\circ\text{C}$	$1 \times P_n$
$-20^\circ\text{C} < T \leq 25^\circ\text{C}$	$0,75 \times P_n$
$-25^\circ\text{C} < T \leq 30^\circ\text{C}$	$0,56 \times P_n$
$-30^\circ\text{C} < T \leq 35^\circ\text{C}$	$0,44 \times P_n$
$-35^\circ\text{C} < T \leq 40^\circ\text{C}$	$0,36 \times P_n$

Índice de fluidez (UNE 53-200 a 190°C con peso = 2,160 Kg):  $\leq 1,0$  g/10 min.

Resistencia a la tracción:  $\geq 10$  Mpa.

Alargamiento a la rotura:  $\geq 350\%$ .

Estanqueidad (a presión  $0,6 \times P_n$ ): sin pérdidas durante un minuto.

Temperatura de trabajo:  $\leq 40^\circ\text{C}$ .

Espesor de la pared:

Presión de la prueba hidráulica a 20°C:

DN mm	PN 4 bar	PN 6 bar	PN 10 bar
16	-	2,0	2,2
20	-	2,0	2,8
25	2,0	2,3	3,5
32	2,0	2,9	4,4
40	2,4	3,7	5,5
50	3,0	4,6	6,9
63	3,8	5,8	8,6

Presión nominal tubo (bar)	Presión de prueba a 20°C (bar)
4	10,5
6	19
10	30

Coefficiente de dilatación lineal:  $0,2$  mm/m  $^\circ\text{C}$ .

Peso (P) en Kg/m:

DN mm	PN 4 bar	PN 6 bar	PN 10 bar
20	-	0,12	0,16
25	0,15	0,19	0,24
32	0,19	0,27	0,39
40	0,30	0,42	0,61
50	0,48	0,65	0,95
63	0,74	1,03	1,50

Condiciones del proceso de ejecución de las obras

No hay condiciones específicas del proceso de instalación.

Control y criterios de aceptación y rechazo

La superficie será regular y lisa; sin ondulaciones. No tendrá burbujas, grietas ni otros defectos.

Tolerancias: Diámetro nominal exterior:

DN (mm)	Tolerancia máxima (mm)
16	+0,3
20	+0,3
25	+0,3
32	+0,3
40	+0,4
50	+0,5
63	+0,6

Espesor de la pared:

Espesor nominal e (mm)	Tolerancia máxima (mm)
2,0	+0,4
2,2	+0,5
2,3	+0,5
2,4	+0,5
2,8	+0,5
2,9	+0,5
3,0	+0,5
3,5	+0,6
3,7	+0,6
3,8	+0,6
4,4	+0,7
4,6	+0,7
5,5	+0,8
5,8	+0,8
6,9	+0,9
8,6	+1,1

Ovalación absoluta par tubo recto

DN (mm)	Ovalación (mm)
16	$\pm 0,4$
20	$\pm 0,4$
25	$\pm 0,5$
32	$\pm 0,7$
40	$\pm 0,8$
50	$\pm 1,0$
63	$\pm 1,3$

Ovalación absoluta para tubo enrollado

DN (mm)	Ovalación (mm)
16	$\pm 1,0$
20	$\pm 1,2$
32	$\pm 2,0$

40	$\pm 2,4$
50	$\pm 3,0$
63	$\pm 3,8$

La verificación de las medidas se hará de acuerdo con la UNE 53-131.

Antes de bajar los tubos a la zanja, la D.F. los examinará rechazando los que presenten algún defecto.

La descarga y manipulación de los tubos se hará de forma que no sufran golpes.

Pruebas de servicio

No hay pruebas de servicio específicas en el proceso de instalación.

Unidad y criterios de medición y abono

Tubos: m de longitud necesaria suministrada en obra.

Accesorios: unidad compuesta por el número de piezas necesaria para montar 1 m de tubo.

Suministro

Cada tubo llevará marcados de forma indeleble y visible lo siguiente:

- Referencia del material, PE 32.

- Diámetro nominal.

- Espesor nominal.

- Presión nominal.

- UNE 53-131.

- Nombre del fabricante.

- Año de fabricación.

Se suministrará en rollos o tramos rectos.

Almacenamiento

En lugares protegidos de impactos.

Los tramos rectos se apilarán horizontal sobre superficies planas y la altura de la pila será  $\leq 1,5$  m.

Los rollos se colocarán horizontalmente sobre superficies planas.

Accesorios: en lugares protegidos de impactos, lluvias, humedades y rayos del sol.

TUBOS Y ACCESORIOS DE POLIETILENO DE MEDIA DENSIDAD

Condiciones de los materiales y de las partidas de obra ejecutadas

Tubo extruido de polietileno de media densidad para canalizaciones enterradas de transporte y distribución de combustibles gaseosos a temperaturas hasta  $40^\circ\text{C}$ .

Conjunto de accesorios (codo, derivaciones, reducciones etc.) utilizados para la total ejecución de la red a la que pertenezcan.

Material (UNE 53-188): polietileno de densidad entre  $931$  y  $940$  Kg/m<sup>3</sup>.

Presión máxima de servicio:

Presión máxima de trabajo (bar)						
DN (mm)	26		SDR 17,6		11	
	Espesor nominal (mm)	Tolerancia de espesor (mm)	Espesor nominal (mm)	Tolerancia de espesor (mm)	Espesor nominal (mm)	Tolerancia de espesor (mm)
$\leq 180$	-	-	4	-	4	-
200	1	-	4	-	4	-
225	1	-	4	-	4	-
250	1	-	4	-	4	-
280	1	-	3,5	-	4	-
315	1	-	3,5	-	4	-
355	1	-	3	-	4	-
400	1	-	3	-	4	-

Presiones nominales y tolerancias máximas de espesor de pared:

Presión máxima de trabajo (bar)						
DN (mm)	26		SDR 17,6		11	
	Espesor nominal (mm)	Tolerancia de espesor (mm)	Espesor nominal (mm)	Tolerancia de espesor (mm)	Espesor nominal (mm)	Tolerancia de espesor (mm)
20	-	-	-	-	2,0	+0,40
25	-	-	-	-	2,3	+0,50
32	-	-	-	-	3,0	+0,50
40	-	-	2,3	0,5	3,7	+0,60
50	-	-	2,9	0,5	4,6	+0,70
63	-	-	3,6	0,6	5,8	+0,80
75	-	-	4,3	0,7	6,8	+0,90
90	-	-	5,2	0,8	8,2	+1,10
110	-	-	6,3	0,9	10,0	+1,20
125	-	-	7,1	1,0	11,4	+1,40
140	-	-	8,0	1,0	12,7	+1,50
160	-	-	9,1	1,2	14,6	+1,70
180	-	-	10,3	1,3	16,4	+1,90
200	7,7	1,0	11,4	1,4	18,2	+2,10
225	8,6	1,1	12,9	1,5	20,5	+2,30
250	9,6	1,2	14,2	1,7	22,7	+2,50
280	10,7	1,3	16	1,8	25,4	+2,80
315	12,1	1,5	17,9	2,0	28,6	+3,10
355	13,6	1,6	20,2	2,3	32,2	+3,50
400	15,3	1,8	22,8	2,5	36,4	+3,90

Pesos de los tubos:

DN (mm)	Peso (Kg/m)	
	SDR 17,6	SDR 11
25	-	0,169
32	-	0,276
40	-	0,424
50	-	0,659
63	0,681	1,04
75	0,966	1,468
90	1,372	2,099
110	2,058	3,112
125	2,63	4,03
140	3,3	5,06
160	4,3	6,59
180	5,42	8,33
200	6,71	10,27

Índice de fluidez (UNE 53-200):  $\pm 30\%$ .

Resistencia a la tracción:  $\geq 15$  Mpa.

Alargamiento a la rotura:  $\geq 500\%$ .

Temperatura de trabajo:  $\leq 40^\circ\text{C}$ .

Estabilidad térmica (a  $210^\circ\text{C}$ ):  $\geq 10$  min.

Condiciones del proceso de ejecución de las obras

No hay pruebas de servicio específicas en el proceso de instalación.

Control y criterios de aceptación y rechazo

La superficie será regular y lisa; sin ondulaciones. No tendrá burbujas, grietas ni otros defectos.

Tolerancias:

- Densidad (UNE 53 - 020):  $\pm 3$  Kg/m<sup>3</sup>.

- Diámetro nominal exterior y ovalación:

DN (mm)	Tolerancia (mm)	Ovalación absoluta (mm)	
		Tubo recto	Tubo en bobinas
20	+0,3	$\pm 0,5$	$\pm 1,2$
25	+0,3	$\pm 0,6$	$\pm 1,5$
32	+0,3	$\pm 0,8$	$\pm 2,0$
40	+0,4	$\pm 1,0$	$\pm 2,4$
50	+0,5	$\pm 1,2$	$\pm 3,0$
63	+0,6	$\pm 1,6$	$\pm 3,8$
75	+0,7	$\pm 1,8$	$\pm 4,5$
90	+0,9	$\pm 2,2$	$\pm 5,4$
110	+1,0	$\pm 2,7$	$\pm 6,6$
125	+1,2	$\pm 3,0$	$\pm 7,5$
140	+1,3	$\pm 3,4$	-
160	+1,5	$\pm 3,9$	-
180	+1,7	$\pm 4,4$	-
200	+1,8	$\pm 4,8$	-
225	+2,1	$\pm 5,4$	-
250	+2,3	$\pm 6,0$	-
280	+2,6	$\pm 6,8$	-
315	+2,9	$\pm 7,8$	-
355	+3,2	$\pm 9,0$	-
400	+3,2	$\pm 10,0$	-

- Desviación de corte en el extremo del tubo:

DN (mm)	Desviación máxima (mm)
$\leq 110$	$\pm 2$
De 125 a 160	$\pm 3$
De 180 a 200	$\pm 4$
De 225 a 315	$\pm 5$
$> 315$	$\pm 7$

La verificación de las medidas se hará de acuerdo con la UNE 53-333.

Antes de bajar los tubos a la zanja, la D.F. los examinará rechazando los que presenten algún defecto.

La descarga y manipulación de los tubos se hará de forma que no sufran golpes.

Pruebas de servicio

No hay pruebas de servicio específicas en el proceso de instalación.

Unidad y criterios de medición y abono

Tubos: m de longitud necesaria suministrada en obra.

Accesorios: unidad compuesta por el número de piezas necesaria para montar 1 m de tubo.

Suministro

Se suministrará en rollos de longitud  $< 100$  m o en tramos rectos de longitudes 8, 10 ó 12 m.

Cada tubo llevará marcados de forma indeleble y visible a una distancia interior a 1 m del extremo, lo siguiente:

- Referencia del material, MDPE.

- La inscripción: GAS.

- UNE 53-333.

- SDR y Diámetro nominal.

- Nombre del fabricante.

- Año de fabricación.

- Color de marcado negro para tubos SDR 17,6 y rojo para tubos SDR11.

Almacenamiento

En lugares protegidos de impactos.

Los tramos rectos se apilarán horizontal sobre superficies planas y la altura de la pila será  $\leq 1,5$  m

Los rollos se colocarán horizontalmente sobre superficies planas.

Accesorios: en lugares protegidos de impactos, lluvias, humedades y rayos del sol.

TUBOS Y ACCESORIOS DE POLIETILENO DE ALTA DENSIDAD PE

Condiciones de los materiales y de las partidas de obra ejecutadas

Tubo extruido de polietileno de alta densidad para transporte y distribución de agua a presión a temperaturas hasta  $45^\circ\text{C}$ , con uniones soldadas o conectadas a presión.

Conjunto de accesorios (codo, derivaciones, reducciones, etc.) utilizados para la total ejecución de la red a la que pertenezcan.

Material (UNE 53-188): polietileno de alta densidad  $> 940$  Kg/m<sup>3</sup> + negro de carbono.

Contenido de negro de carbono (UNE 53-375): 2,5% en peso.

Presión de trabajo en función de la temperatura de utilización:

Temperatura de utilización	Presión de trabajo
$-0^\circ\text{C} < T \leq 20^\circ\text{C}$	$1 \times P_n$
$-20^\circ\text{C} < T \leq 25^\circ\text{C}$	$0,8 \times P_n$
$-25^\circ\text{C} < T \leq 30^\circ\text{C}$	$0,63 \times P_n$
$-30^\circ\text{C} < T \leq 35^\circ\text{C}$	$0,5 \times P_n$
$-35^\circ\text{C} < T \leq 40^\circ\text{C}$	$0,4 \times P_n$
$-40^\circ\text{C} < T \leq 45^\circ\text{C}$	$0,32 \times P_n$

Índice de fluidez (UNE 53-200 a  $190^\circ\text{C}$  con peso = 2,160 Kg):  $\leq 0,3$  g/10 min.

Resistencia a la tracción:  $\geq 19$  Mpa.

Alargamiento a la rotura:  $\geq 350\%$ .

Estanqueidad (a presión  $0,6 \times P_n$ ): sin pérdidas durante un minuto.

Temperatura de trabajo:  $\leq 45^\circ\text{C}$ .

Espesor de la pared:

DN mm	PN 4 bar	PN 6 bar	PN 10bar
10	-	-	2,0
12	-	-	2,0
16	-	-	2,0
20	-	-	2,0
25	-	2,0	2,3
32	-	2,0	2,9
40	2,0	2,4	3,7
50	2,0	3,0	4,6
63	2,4	3,8	5,8
75	2,9	4,5	6,8
90	3,5	5,4	8,2
110	4,2	6,6	10,0
125	4,8	7,4	11,4
140	5,4	8,3	12,7
160	6,2	9,5	14,6
180	6,9	10,7	16,4
200	7,7	11,9	18,2
225	8,6	13,4	20,5
250	9,6	14,8	22,7
280	10,7	16,6	25,4
315	12,1	18,7	28,6
355	13,6	21,1	32,3
400	15,3	23,7	36,4
450	17,2	26,7	41,0
500	19,1	29,6	45,5
560	21,4	33,2	-
630	24,1	37,4	-
710	27,2	42,0	-
800	30,6	47,4	-
1000	38,5	-	-

Presión de la prueba hidráulica a  $20^\circ\text{C}$ :

Presión nominal tubo (bar)	Presión de prueba a $20^\circ\text{C}$ (bar)
4	12
6	19
10	30

Coefficiente de dilatación lineal:  $0,2$  mm/m  $^\circ\text{C}$ .

Peso (P) en Kg/m:

DN mm	PN 4 bar	PN 6 bar	PN 10bar
10	-	-	0,05
12	-	-	0,06
16	-	-	0,09
20	-	-	0,12
25	-	0,15	0,2
32	-	0,2	0,3
40	0,25	0,2	0,4
50	0,3	0,4	0,7

63	0,5	0,7	1,1
75	0,7	1,0	1,5
90	1,0	1,4	2,1
110	1,5	2,1	3,1
125	1,9	2,7	4,1
140	2,3	3,3	5,1
160	3,0	4,4	6,7
180	3,8	5,5	8,4
200	4,7	6,8	10,4
225	6,0	8,6	13,1
250	7,4	10,6	16,2
280	9,2	13,2	20,3
315	11,7	16,7	25,7
355	14,7	21,2	32,6
400	18,7	26,9	41,4
450	23,7	34,0	52,4
500	29,2	41,9	64,6
560	36,6	52,5	-
630	46,3	66,5	-
710	58,7	84,4	-
800	74,3	107	-
1000	116	-	-

Condiciones del proceso de ejecución de las obras

No hay pruebas de servicio específicas en el proceso de instalación.

Control y criterios de aceptación y rechazo

La superficie será regular y lisa; sin ondulaciones. No tendrá burbujas, grietas ni otros defectos.

Tolerancias:

- Diámetro nominal exterior:

DN (mm)	Tolerancia máxima (mm)
10	+0,3
12	+0,3
16	+0,3
20	+0,3
25	+0,3
32	+0,3
40	+0,4
50	+0,5
63	+0,6
75	+0,7
90	+0,9
110	+1,0
125	+1,2
140	+1,3
160	+1,5
180	+1,7
200	+1,8
225	+2,1
250	+2,3
280	+2,6
315	+2,9
355	+3,2
400	+3,6
450	+4,1
500	+4,5
560	+5,0
630	+5,0
710	+5,0
800	+5,0

- Espesor de la pared:

Espesor nominal e (mm)	Tolerancia máxima (mm)	Espesor nominal e (mm)	Tolerancia máxima (mm)
2,0	+0,4	13,4	13,4
2,3	+0,5	13,6	13,6
2,4	+0,5	14,6	14,6
2,9	+0,5	14,8	14,8
3,0	+0,5	15,3	15,3
3,5	+0,6	16,4	16,4
3,7	+0,6	16,6	16,6
3,8	+0,6	17,2	17,2
4,2	+0,7	18,2	18,2
4,5	+0,7	18,7	18,7
4,6	+0,7	19,1	19,1
4,8	+0,7	20,5	20,5
5,4	+0,8	21,1	21,1
5,8	+0,8	21,4	21,4
6,2	+0,9	22,7	22,7
6,6	+0,9	23,7	23,7
6,8	+0,9	24,1	24,1
6,9	+0,9	25,4	25,4
7,4	+1,0	26,7	26,7

7,7	+1,0	27,2	27,2
8,2	+1,1	28,6	28,6
8,3	+1,1	29,6	29,6
8,6	+1,1	30,6	30,6
9,5	+1,2	32,3	32,3
9,6	+1,2	33,2	33,2
10,0	+1,2	36,4	36,4
10,7	+1,3	37,4	37,4
11,4	+1,4	40,9	40,9
11,9	+1,4	42,0	42,0
12,1	+1,5	45,5	45,5
12,7	+1,5	47,4	47,4

Ovalación absoluta para tubo recto		Ovalación absoluta para tubo enrollado	
DN (mm)	Ovalación (mm)	DN (mm)	Ovalación (mm)
10	±0,2	10	±0,6
12	±0,3	12	±0,8
16	±0,4	16	±1,0
20	±0,4	20	±1,2
25	±0,5	25	±1,5
32	±0,7	32	±2,0
40	±0,8	40	±2,4
50	±1,0	50	±3,0
63	±1,3	63	±3,8
75	±1,5	75	±4,5
90	±1,8	90	±5,4
110	±2,2	110	±6,6
125	±2,5	125	±7,5
140	±2,8	140	±8,4
160	±3,2	160	±9,6
180	±3,6		
200	±4,0		
225	±4,5		
250	±5,0		
280	±5,6		
315	±6,3		
355	±7,1		
400	±8,0		
450	±9,0		
500	±10,0		
560	±11,2		
630	±12,6		
710	±14,2		
800	±16,0		

La verificación de las medidas se hará de acuerdo con la UNE 53-131.

Antes de bajar los tubos a la zanja, la D.F. los examinará rechazando los que presenten algún defecto.

La descarga y manipulación de los tubos se hará de forma que no sufran golpes.

Pruebas de servicio

No hay pruebas de servicio específicas en el proceso de instalación.

Unidad y criterios de medición y abono

Tubos: m de longitud necesaria suministrada en obra.

Accesorios: unidad compuesta por el número de piezas necesaria para montar 1 m de tubo.

Suministro

Cada tubo llevará marcados de forma indeleble y visible lo siguiente:

- Referencia del material, PE 50A.

- Diámetro nominal.

- Espesor nominal.

- Presión nominal.

- UNE 53-131.

- Nombre del fabricante.

- Año de fabricación.

Los tubos hasta 160 mm de Ø nominal en rollos o tramos rectos. Para diámetros superiores en tramos rectos.

Almacenamiento

Tubos: en lugares protegidos de impactos.

Los tramos rectos se apilarán horizontal sobre superficies planas y la altura de la pila será ≤ 1,5 m.

Los rollos se colocarán horizontalmente sobre superficies planas.

Accesorios: en lugares protegidos de impactos, lluvias, humedades y rayos del sol.

## 25. TUBERÍAS Y ACCESORIOS PARA INSTALACIONES: PVC

Condiciones de los materiales y de las partidas de obra ejecutadas

Tubos y piezas especiales de poli cloruro de vinilo PVC no plastificado, inyectado.

Serie F: evacuación de aguas pluviales, conductos para instalaciones telefónicas, alumbrado etc.

Serie C: evacuación de aguas residuales no agresivas.



**Características geométricas:**

Diámetro nominal DN (mm)	Tolerancia Diámetro exterior (mm)	Longitud Embocadura (mm)	Espesor de la pared			
			Serie F		Serie C	
			(mm)	Tolerancia (mm)	(mm)	Tolerancia (mm)
32	+0,3	23	1,8	4	3,2	+0,5
40	+0,3	26	1,8	4	3,2	+0,5
50	+0,3	30	1,8	4	3,2	+0,5
75	+0,3	40	1,8	4	3,2	+0,5
90	+0,3	46	1,9	3,5	3,2	+0,5
110	+0,4	48	2,2	3,5	3,2	+0,5
125	+0,4	51	2,5	3	3,2	+0,5
160	+0,5	58	3,2	3	3,2	+0,5
200	+0,6	66	4,0	3	4,0	+0,6

DN (mm)	Tolerancia de ovalación en la longitud efectiva (mm)	Tolerancia de ovalación en la zona de embocadura (mm)
32	+0,5	+1,0
40	+0,5	+1,0
50	+0,6	+1,2
75	+0,9	+1,8
90	+1,0	+2,0

Resistencia a la tracción (UNE 53-112):  $\geq 490 \text{ Kg/cm}^2$ .

Alargamiento a la rotura (UNE 53-112):  $\geq 80\%$ .

Resistencia a la presión interna (UNE 53-114): no romperá

Densidad (UNE 53-020): 1,35-1,46 g/cm<sup>3</sup>.

Temperatura de reblandecimiento Vicat (UNE 53-114):  $\geq 79^\circ\text{C}$ .

Resistencia al choque térmico (UNE 53-114): Cumplirá.

Estanqueidad al agua y al aire para uniones con junta elástica (UNE 53-114): Cumplirá.

Albañales enterrados.

**Características geométricas:**

Diámetro nominal DN (mm)	Tolerancia Diámetro exterior (mm)	Longitud mínima embocadura (mm)		Espesor de la pared	
		Junta encolada (mm)	Junta elástica (mm)	Nominal (mm)	Tolerancia (mm)
110	+0,4	48	66	3,0	+0,5
125	+0,4	51	71	3,1	+0,5
160	+0,5	58	82	4,0	+0,6
200	+0,6	66	98	4,9	+0,7
250	+0,8	74	138	6,1	+0,9
315	+1,0	82	151	7,7	+1,0
400	+1,0	-	168	9,8	+1,2
500	+1,0	-	198	12,2	+1,5
630	+1,0	-	237	15,4	+1,8
710	+1,0	-	261	17,4	+2,0
800	+1,0	-	288	19,6	+2,2

Resistencia a la tracción (UNE 53-112):  $\geq 450 \text{ Kg/cm}^2$ .

Alargamiento a la rotura (UNE 53-112):  $\geq 80\%$ .

Resistencia a la presión interna (UNE 53-332)\*: no romperá.

Temperatura de reblandecimiento Vicat (UNE 53-332)\*:  $\geq 79^\circ\text{C}$ .

Comportamiento al calor, variación longitudinal:  $\leq 5\%$ .

Estanqueidad al agua y al aire para uniones con junta elástica (UNE 53-332): Cumplirá.

Condiciones del proceso de ejecución de las obras

No hay pruebas de servicio específicas en el proceso de instalación.

Control y criterios de aceptación y rechazo

La superficie será regular y lisa; con color uniforme. No tendrán rebabas, granos, grietas ni otros defectos.

La superficie interior será regular y lisa.

Antes de bajar los tubos a la zanja, la D.F. los examinará rechazando los que presenten algún defecto.

La descarga y manipulación de los tubos se hará de forma que no sufran golpes.

Pruebas de servicio

No hay pruebas de servicio específicas en el proceso de instalación.

Unidad y criterios de medición y abono

Tubos: m de longitud necesaria suministrada en obra.

Accesorios: unidad compuesta por el número de piezas necesaria para montar 1 m de tubo.

Suministro

Cada tubo y pieza especial o albarán figurarán los siguientes datos:

- Nombre del fabricante.

- Diámetro nominal y espesor.

- Siglas PVC.

Almacenamiento

Asentados en horizontal sobre superficies planas.

**26. TUBERÍAS Y ACCESORIOS DE PVC A PRESIÓN**

Condiciones de los materiales y de las partidas de obra ejecutadas

Tubos y piezas especiales de poli (cloruro de vinilo) PVC no plastificado, inyectado con un extremo liso y biselado y el otro abocardado. Si el tubo es

para unión elástica en el interior de la abocardadura habrá una junta de goma.

Espesor de la pared:

DN (mm)	Presiones nominales (bar)				
	4	6	10	16	25
	e (mm)	e (mm)	e (mm)	e (mm)	e (mm)
10	-	-	-	1,0	1,2
12	-	-	-	1,0	1,4
16	-	-	-	1,2	1,8
20	-	-	-	1,5	2,3
25	-	-	1,5	1,9	2,8
32	-	-	1,8	2,4	3,6
40	-	1,8	1,9	3,0	4,5
50	-	1,8	2,4	3,7	5,6
63	1,8	1,9	3,0	4,7	7,0
75	1,8	2,2	3,6	5,6	8,4
90	1,8	2,7	4,3	6,7	11,9
110	2,2	3,2	5,3	8,2	13,4
125	2,5	3,7	6,0	9,3	14,9
140	2,8	4,1	6,7	10,4	16,7
160	3,2	4,7	7,7	11,9	18,6
180	3,6	5,3	8,6	13,4	20,8
200	4,0	5,9	9,6	14,9	23,4
225	4,5	6,6	10,8	16,7	26,3
250	4,9	7,3	11,9	18,6	29,7
280	5,5	8,2	13,4	20,8	-
315	6,2	9,2	14,9	23,4	-
355	7,0	10,4	16,7	26,3	-
400	7,9	11,7	18,6	29,7	-
450	8,9	13,1	20,8	-	-
500	9,8	14,6	23,4	-	-
560	11,0	16,4	26,3	-	-
630	12,4	18,4	29,7	-	-
710	14,0	20,7	-	-	-
800	15,7	23,3	-	-	-
900	17,7	26,3	-	-	-
1000	19,7	29,2	-	-	-

**Diámetro interior de la embocadura:**

DN (mm)	Diámetro interior de la embocadura (mm)
25	DN+0,3
32	DN+0,3
40	DN+0,3
50	DN+0,3
63	DN+0,4
75	DN+0,4
90	DN+0,4
110	DN+0,4
125	DN+0,4
140	DN+0,5
160	DN+0,5
180	DN+0,6
200	DN+0,6
225	DN+0,7
250	DN+0,8
280	DN+0,9
315	DN+1,0
355	DN+1,1
400	DN+1,2
450	DN+1,4
500	DN+1,5
560	DN+1,5
630	DN+1,6
710	DN+1,7
800	DN+1,7
900	DN+1,8
1000	DN+2,0

**Longitud mínima de la embocadura:**

Diámetro nominal DN (mm)	Embocadura para unión por encolado (mm)	Embocadura para unión por junta elástica (mm)
25	19	56
32	22	57
40	26	59
50	31	61
63	38	64
75	44	67
90	51	70
110	61	75
125	69	78
140	76	81
160	86	86

180	96	90
200	106	94
225	119	100
250	131	105
280	146	112
315	164	118
355	184	124
400	206	130
450	231	138
500	256	165
560	-	173
630	-	182
710	-	193
800	-	204
900	-	217
1000	-	230

Presión de trabajo:

de 0 a 25°C	≤ presión nominal
de 26 a 35°C	≤ 0,8 presión nominal
de 36 a 45°C	≤ 0,63 presión nominal

Densidad: ≥1350 Kg/m<sup>3</sup> .  
≤ 1460 Kg/m<sup>3</sup> .

Temperatura de reblandecimiento Vicat (UNE 53-114): ≥ 79°C.

Absorción de agua: ≤ 50 g/m<sup>2</sup> .

Comportamiento ante el calor (variaciones en sentido longitudinal): < 5%.

Tolerancias:

- Diámetro exterior medio:

DN (mm)	Tolerancia (mm)
25	+0,2
32	+0,2
40	+0,2
50	+0,2
63	+0,2
75	+0,3
90	+0,3
110	+0,3
125	+0,3
140	+0,4
160	+0,4
180	+0,4
200	+0,4
225	+0,5
250	+0,5
280	+0,5
315	+0,6
355	+0,7
400	+0,7
450	+0,8
500	+0,9
560	+1,0
630	+1,1
710	+1,2
800	+1,3
900	+1,5
1000	+1,6

- Espesor de la pared:

Intervalo de espesor (mm)	Tolerancia (mm)
Hasta 1,0	+0,3
1,1 a 2,0	+0,4
2,1 a 3,0	+0,5
3,1 a 4,0	+0,6
4,1 a 5,0	+0,7
5,1 a 6,0	+0,8
6,1 a 7,0	+0,9
7,1 a 8,0	+1,0
8,1 a 9,0	+1,1
9,1 a 10,0	+1,2
10,1 a 11,0	+1,3
11,1 a 12,0	+1,4
12,1 a 13,0	+1,5
13,1 a 14,0	+1,6
14,1 a 15,0	+1,7
15,1 a 16,0	+1,8
16,1 a 17,0	+1,9
17,1 a 18,0	+2,0
18,1 a 19,0	+2,1
19,1 a 20,0	+2,2
20,1 a 21,0	+2,3
21,1 a 22,0	+2,4
22,1 a 23,0	+2,5

23,1 a 24,0	+2,6
24,1 a 25,0	+2,7
25,1 a 26,0	+2,8
26,1 a 27,0	+2,9
27,1 a 28,0	+3,0
28,1 a 29,0	+3,1
29,1 a 30,0	+3,2

Longitud: - 10 mm.

La verificación de las medidas se hará de acuerdo a la norma UNE 53-112.

Condiciones del proceso de ejecución de las obras

No hay pruebas de servicio específicas en el proceso de instalación.

Control y criterios de aceptación y rechazo

La superficie será regular y lisa; con color uniforme. No tendrán rebabas, granos, grietas, ni otros defectos.

La superficie interior será regular y lisa.

Las juntas serán estancas según los ensayos descritos en la UNE 53-112.

Cumplirá la legislación sanitaria vigente.

Superará los ensayos de resistencia al impacto, tracción y presión interna según la UNE 53-112.

Antes de bajar los tubos a la zanja, la D.F. los examinará rechazando los que presenten algún defecto.

La descarga y manipulación de los tubos se hará de forma que no sufran golpes.

Pruebas de servicio

No hay pruebas de servicio específicas en el proceso de instalación.

Unidad y criterios de medición y abono

Tubos: m de longitud necesaria suministrada en obra.

Accesorios: unidad compuesta por el número de piezas necesaria para montar 1 m de tubo.

Suministro

Cada tubo llevará marcados cada 2 m los siguientes datos:

- Nombre del fabricante.

- Siglas PVC.

- Diámetro nominal en mm.

- Presión nominal en MPa (1MPa = 10 bars).

- UNE 53-112.

En el albarán figurarán los siguientes datos:

- Denominación del producto.

- Identificación del lote de fabricación.

- Nombre del fabricante o razón social.

- Domicilio del fabricante.

- Num RGS.

- La inscripción "PARA USO ALIMENTARIO".

Almacenamiento

En lugares protegidos de impactos, de los rayos solares y bien ventilados.

Se apilarán horizontal y paralelamente sobre superficies planas, se gualdrpearán los abocardados por capas o se situarán en un mismo lado.

Se separará cada capa mediante separadores. La altura de la pila será ≤ 1,5 m.

## 27. TUBOS Y ACCESORIOS DE HORMIGÓN ARMADO PREFABRICADOS

Condiciones de los materiales y de las partidas de obra ejecutadas

Tubo cilíndrico de hormigón armado con los extremos preparados para unión machihembrado con anilla de goma, o bien, para unión de campana con anilla de goma.

Conjunto de accesorios (codos, derivaciones, reducciones etc.) utilizados para la total ejecución de la red a la que pertenezcan.

Condiciones del proceso de ejecución de las obras

No hay pruebas de servicio específicas en el proceso de instalación.

Control y criterios de aceptación y rechazo

El tubo será recto, de sección circular. La ovalidad se mantendrá dentro de los límites de tolerancia del diámetro y la excentricidad dentro de los límites de tolerancia del espesor de la pared.

Los extremos acabarán en sección perpendicular al eje y sin rebabas.

La superficie interior será lisa y la exterior sin incrustaciones, fisuras, desconchados u otros defectos.

Pueden haber pequeñas irregularidades siempre que no disminuyan las cualidades intrínsecas y funcionales, especialmente la estanqueidad.

El espesor lo determinará el constructor pero debe cumplir las tensiones de trabajo que determina la normativa vigente.

Resistencia característica del hormigón a los 28 días en probeta cilíndrica: ≥275 Kg/cm<sup>2</sup> .

Régimen de presiones:

	Presión nominal (bar)		
	2,5	4	6
Presión de trabajo (bar)	1,25	2	3
Presión de fisuración (bar)	3,5	5,6	8,4

Espesor de recubrimiento de la armadura: ≥ 20 mm.

Dosificación del cemento: ≥ 350 Kg/m<sup>3</sup> .

Tolerancias:

- Diámetro nominal interior y ovalidad de la zona de unión:

DN interior (mm)	Tolerancia DN (mm)	Ovalidad de la zona de unión (mm)

300	± 3	± 1,5
350	± 3,5	± 1,8
400	± 4	± 2
450	± 3	± 2,25
500	± 4	± 2,5
600	± 5	± 3
700	± 5	± 3,5
800	± 6	± 4
900	± 7	± 4,5
1000	± 8	± 5
1100	± 8	± 5,5
1200	± 9	± 6
1300	± 9,8	± 6,5

Espesor nominal de la pared: ± 5%.

Longitud nominal: ± 5%.

Antes de bajar los tubos a la zanja, la D.F. los examinará rechazando los que presenten algún defecto.

La descarga y manipulación de los tubos se hará de forma que no sufran golpes.

Pruebas de servicio

No hay pruebas de servicio específicas en el proceso de instalación.

Unidad y criterios de medición y abono

m de longitud necesaria suministrada en obra.

Suministro

Cada tubo llevará de forma indeleble y visible lo siguiente:

- Nombre del fabricante o marca comercial.

- Diámetro nominal.

- Presión de trabajo.

- Fecha de fabricación.

- En caso de armadura asimétrica, indicación de la generatriz que irá en la parte superior.

Almacenamiento

Tubos: en lugares protegidos de impactos. Se apilarán horizontal y paralelamente sobre superficies planas, se guadrpearán los abocardados por capas o bien se situarán en un mismo lado y se separará cada capa mediante separadores.

Accesorios: en lugares protegidos de impactos, lluvias, humedades y rayos del sol.

## 28. LADRILLOS CERÁMICOS

Condiciones de los materiales y de las partidas de obra ejecutadas

Ladrillos cerámicos, obtenidos por un proceso de moldeado, manual o mecánico; de una pasta de arcilla, y eventualmente otros materiales; y proceso de secado y cocción.

No se consideran piezas con dimensiones superiores a 30 cm (bardos).

Se consideran los siguientes tipos de ladrillos:

- Macizo.

- Perforado.

- Hueco.

Se consideran las siguientes clases de ladrillos:

- Para utilizar revestido.

- Para utilizar con la cara vista.

Los ladrillos presentarán regularidad de dimensiones y de forma.

No tendrán grietas, agujeros, exfoliaciones, ni desportillamientos de aristas.

Si es de cara vista no tendrá imperfecciones, manchas, quemaduras, etc. y la uniformidad de color en el ladrillo y en el conjunto de las remesas cumplirá las condiciones subjetivas requeridas por la D.F.

Tendrá una textura uniforme. Estará suficientemente cocido si se aprecia un sonido agudo al ser golpeado y un color uniforme al fracturarse.

Los caliches de cal no reducirán su resistencia (después de un ensayo reiterativo sobre agua en ebullición y posterior desecación a una temperatura de 105°C) en más de un 10% si el ladrillo es para revestir y un 5% si es de cara vista, ni provocarán más desconchados de los admitidos una vez sumergido en agua un tiempo mínimo de 24h.

La forma de expresión de las medidas es sogas x tizón x grueso.

Únicamente se admitirán los ladrillos macizos y perforados fabricados con medidas en centímetros de sogas, tizón y grueso que sean números de la serie que figura a continuación (UNE 41061):

29; 24; 19; 14; 11,5; 9; 6,5; 5,25; 4; 2,75; 1,5.

Resistencia mínima a la compresión (UNE 67-026):

- Ladrillo macizo:  $\geq 100 \text{ Kp/cm}^2$ .

- Ladrillo hueco:  $\geq 100 \text{ Kp/cm}^2$ .

- Ladrillo perforado:  $\geq 50 \text{ Kp/cm}^2$ .

Tipos de ladrillo, según su resistencia a compresión (UNE 67-026):

Tipo de ladrillo Resistencia a compresión

R-100 100 Kp/cm<sup>2</sup>

R-200 200 Kp/cm<sup>2</sup>

Flecha máxima de aristas y diagonales:

Dimensión nominal arista o diagonal (A)	Flecha máxima	
	cara vista	para revestir
25 < A ≤ 30 cm	3 mm	5 mm
12,5 < A ≤ 25 cm	2 mm	3 mm

Espesor de las paredes del ladrillo:

	cara vista	para revestir
Pared exterior cara vista	$\geq 15 \text{ mm}$	-
Pared exterior para revestir	$\geq 10 \text{ mm}$	$\geq 6 \text{ mm}$
Pared interior	$\geq 5 \text{ mm}$	$\geq 5 \text{ mm}$

Succión de agua:  $\leq 0,45 \text{ g/cm}^2 \times \text{minuto}$ .

Absorción de agua (UNE 67-027):

- Ladrillo para revestir:  $\leq 22\%$ .

- Ladrillo cara vista:  $\leq 20\%$ .

Desconchados por caliches en caras sin taladros

- Número máximo de desconchados en una pieza: 1.

- Dimensión:  $\leq 15 \text{ mm}$ .

- Número máximo de piezas afectadas sobre 6

unidades de una muestra de remesa de 24 unidades: 1.

Ladrillos de cara vista

- Heladicidad (UNE 67-028): no heladizo.

- Eflorescencias (UNE 67-029): sin eflorescencias.

Ladrillo macizo:

- Ladrillo con perforaciones en la tabla:

- Volumen de los taladros:  $\leq 10\%$  del volumen de cada pieza.

- Sección de cada taladro:  $\leq 2,5 \text{ cm}^2$ .

Ladrillo perforado:

- Ladrillo con tres o más perforaciones en la tabla:

- Volumen de las perforaciones:  $\leq 10\%$  del volumen de cada pieza.

Masa mínima del ladrillo desecado:

Soga	Grueso	Para revestir	Cara vista
	3,5 cm	1000 g	-
≤ 26 cm	5,2 cm	1500 g	1450 g
	7,0 cm	2000 g	1850 g
≥ 26 cm	5,2 cm	2200 g	2000 g
	6,0 cm	2550 g	2350 g
	7,5 cm	3200 g	2900 g

Ladrillo hueco:

- Ladrillo con taladros en el canto o la testa:

- Sección de cada taladro:  $\leq 16 \text{ cm}^2$ .

Condiciones del proceso de ejecución de las obras

No hay pruebas de servicio específicas en el proceso de instalación.

Control y criterios de aceptación y rechazo

Tolerancias:

- Tolerancia sobre el valor nominal de las aristas:

Aristas (A)	Tolerancia	
	Cara vista	Para revestir
10 < A ≤ 30 cm	± 3 mm	± 6 mm
25 < A ≤ 30 cm	± 2 mm	± 4 mm

- Tolerancia sobre la dispersión de la dimensión:

Aristas (A)	Tolerancia	
	Cara vista	Para revestir
10 < A ≤ 30 cm	± 5 mm	± 6 mm
A ≤ 10 cm	± 3 mm	± 4 mm

- Ángulos diedros:

- Ladrillo cara vista:  $\pm 2^\circ$ .

- Ladrillo para revestir:  $\pm 3^\circ$ .

Pruebas de servicio

No hay pruebas de servicio específicas en el proceso de instalación.

Unidad y criterios de medición y abono

Unidad de cantidad necesaria suministrada en obra.

Suministro

Empaquetados en palés, de forma no totalmente hermética.

En la hoja de entrega o en el paquete, constarán los siguientes datos:

- Nombre del fabricante o marca comercial.

- Designación según la RL-88.

- Resistencia a la compresión en Kg/cm<sup>2</sup>.

- Dimensiones.

- Distintivo de calidad si lo tiene.

Almacenamiento

De manera que no se rompan o se desportillen. No estarán en contacto con tierras que contengan soluciones salinas, ni con productos que puedan modificar sus características (cenizas, fertilizantes, grasas, etc.).

## 29. SUPERLADRILLOS CERÁMICOS

Condiciones de los materiales y de las partidas de obra ejecutadas

Ladrillos cerámicos, obtenidos por un proceso de extrusión mecánica, cocción y secado de una pasta de arcilla, y eventualmente de otros materiales.

Su longitud es  $\geq 30 \text{ cm}$  y su espesor  $< 14 \text{ cm}$ , con taladros en la testa.

Los ladrillos presentarán regularidad de dimensiones y de forma.

No tendrán grietas, agujeros, exfoliaciones, ni desportillamientos de aristas.

Tendrá una textura uniforme. Estará suficientemente cocido si se aprecia un sonido agudo al ser golpeado y un color uniforme al fracturarse.

Los caliches de cal no reducirán su resistencia (después de un ensayo reiterativo sobre agua en ebullición y posterior desecación a una

temperatura de 105°C) en más de un 15% ni provocarán más desconchados de los admitidos una vez sumergido en agua un tiempo mínimo de 24h.

La forma de expresión de las medidas es longitud x anchura x espesor.

Carga admisible a flexión (UNE 67-042):  $\geq 125 \text{ Kp/cm}^2$ .

Fisuras: piezas afectadas de una muestra de 6 unidades: 1.

Superficie de una perforación (UNE 67-044):  $\leq 16 \text{ cm}^2$ .

Espesor de las paredes (UNE 67-044):  $\geq 5 \text{ mm}$ .

Condiciones del proceso de ejecución de las obras

No hay pruebas de servicio específicas en el proceso de instalación.

Control y criterios de aceptación y rechazo

Tolerancias:

- Longitud (UNE 67-044):  $\pm 1,5\%$ .

- Anchura (UNE 67-044):  $\pm 2\%$ .

- Espesor (UNE 67-044):  $\pm 5\%$ .

- Flecha en las caras (UNE 67-044): 4 mm.

Pruebas de servicio

No hay pruebas de servicio específicas en el proceso de instalación.

Unidad y criterios de medición y abono

Unidad de cantidad necesaria suministrada en obra.

Suministro

Empaquetados en palés.

Almacenamiento

De manera que no se rompan o desportillen. No estarán en contacto con tierras que contengan soluciones salinas, ni con productos que puedan modificar sus características (cenizas, fertilizantes, grasas, etc.).

EPÍGRAFE 2.º

ANEXO 2

ORDENANZAS MUNICIPALES

En cumplimiento de las Ordenanzas Municipales, (si las hay para este caso) se instalará en lugar bien visible desde la vía pública un cartel de dimensiones mínimas 1,00 x 1,70; en el que figuren los siguientes datos:

Promotores:

Contratista:

Arquitecto:

Aparejador o técnico director:

Tipo de obra: Descripción

Licencia: Número y fecha

Fdo.: *El Arquitecto*

El presente Pliego General y particular con Anexos, que consta de páginas numeradas, es suscrito en prueba de conformidad por la Propiedad y el Contratista en cuadruplicado ejemplar, uno para cada una de las partes, el tercero para el Arquitecto-Director y el cuarto para el expediente del Proyecto depositado en el Colegio de Arquitectos, el cual se conviene que hará fe de su contenido en caso de dudas o discrepancias.

En BUEU, Enero de 2015.

LA PROPIEDAD

Fdo.:

LA CONTRATA

Fdo.:

## ANEXO - TRÁMITES NECESARIOS PARA LLEVAR A BUEN FIN TODO PROYECTO

Una vez que cuenta con este proyecto de urbanización redactado por su arquitecto y visado por el Colegio Oficial de Arquitectos de Galicia (Art. 10.2b de la L.O.E.), para que éste llegue a buen fin, es necesario seguir los pasos siguientes:

<b>1</b>	<p><b>OFICIO DE DIRECCIÓN</b></p> <p>ASEGÚRESE QUE HA SUSCRITO CONTRATO DE DIRECCIÓN DE OBRAS CON:</p> <ol style="list-style-type: none"><li>1. ARQUITECTO (Art. 12.1 L.O.E.)</li><li>2. APAREJADOR (Art. 13.1 L.O.E.)</li></ol> <p>EMITIENDO ÉSTOS, EL CORRESPONDIENTE OFICIO DE DIRECCIÓN DE LAS OBRAS, REQUISITO QUE SERÁ EXIGIDO POR EL AYUNTAMIENTO ANTES DE LA CONCESIÓN DE LICENCIA.</p>
<b>2</b>	<p><b>LICENCIA DE OBRAS Y OTRAS AUTORIZACIONES ADMINISTRATIVAS</b></p> <p>HA DE SOLICITARSE, EN EL AYUNTAMIENTO DONDE RADIQUE LA OBRA, PRESENTANDO JUSTIFICANTE DE SUPERFICIE DE LA PARCELA OBJETO DEL PROYECTO, JUNTO CON UNA COPIA DEL MISMO. HACIENDO INICIALMENTE EFECTIVO EL PAGO DE LA TASA POR CONCESIÓN DE LICENCIA (Art. 23.2b Ley 39/88) Y DEL I.C.I.O. UNA VEZ CONCEDIDA ESTA (Art. 101 y siguientes Ley 39/1988)</p> <p>SI SE NECESITA SU TRAMITACIÓN ANTE OTROS ORGANISMOS QUE PUEDAN CONDICIONAR LA CONCESIÓN DE LICENCIA (CONSELLERÍA DE CULTURA, CONSELLERÍA DE POLÍTICA TERRITORIAL –Art. 77 Ley 1/97- CONSELLERÍA DE MEDIO AMBIENTE...), SE PRESENTARÁN COPIAS ADICIONALES ANTE EL CONCELLO PARA SU TRAMITACIÓN (Art. 12, 13 y 14 RDLGS)</p> <p>EL AYUNTAMIENTO DISPONE DE TRES MESES PARA LA CONCESIÓN DE LICENCIA DE OBRAS MAYORES Y DE UN MES PARA OBRAS MENORES, TRANSCURRIDOS ESTOS PLAZOS, SIN HABERSE NOTIFICADO NINGÚN ACTO, SE CONSIDERA CONCEDIDA LA LICENCIA POR SILENCIO ADMINISTRATIVO (Art. 16 RDLGS)</p>
<b>3</b>	<p><b>CONTRATO DE EJECUCIÓN DE LAS OBRAS CON UN CONTRATISTA O CONSTRUCTOR</b></p> <p>HA DE SUSCRIBIR UN CONTRATO DE OBRAS QUE GARANTICE SU CORRECTA EJECUCIÓN (Art. 1583 y siguientes del Código Civil).</p> <p>EL CONTROL DE LA OBRA POR LOS TÉCNICOS DIRECTORES DE OBRA, ES UNA GARANTÍA DE QUE SE CUMPLE LO PACTADO CON EL CONTRATISTA (Art. 11 y 17 L.O.E.)</p>
<b>4</b>	<p><b>CERTIFICADO FINAL DE OBRAS. DOCUMENTACIÓN DE LA OBRA EJECUTADA</b></p> <p>TERMINADAS LAS OBRAS, LOS TÉCNICOS DIRECTORES DE OBRA, FIRMARÁN UN DOCUMENTO EN EL QUE SE CERTIFIQUE QUE LA OBRA SE REALIZÓ CONFORME AL PROYECTO LICENCIADO. DE ESTA FORMA LOS DOS PROFESIONALES SE RESPONSABILIZARÁN DE LA OBRA, COMENZANDO ASÍ EL PLAZO DE GARANTÍA QUE ESTABLECE LA LEGISLACIÓN VIGENTE</p>
<b>5</b>	<p><b>RECEPCIÓN DE LAS OBRAS DE URBANIZACIÓN</b></p> <p>UNA VEZ REMATADAS LAS OBRAS, LOS TÉCNICOS RESPONSABLES DEL AYUNTAMIENTO COMPROBARÁN QUE ESTAS SE AJUSTAN AL PROYECTO REDACTADO APROBADO, ADJUNTANDO EL CERTIFICADO FINAL DE LAS OBRAS.</p>
<b>6</b>	<p><b>DECLARACIÓN DE OBRA NUEVA</b></p> <p>ES EL DOCUMENTO QUE REDACTA EL NOTARIO, ADJUNTANDO UN CERTIFICADO DESCRIPTIVO DE LA OBRA, FIRMADO POR EL ARQUITECTO DIRECTOR DE LAS MISMAS (Art. 22 Ley 6/98 y Art. 45 y siguientes RD 1093/1997)</p>
<b>7</b>	<p><b>INSCRIPCIÓN EN EL REGISTRO DE BIENES MUNICIPALES</b></p> <p>CASO QUE LA URBANIZACIÓN SE REALICE SOBRE UN ESPACIO DE CESIÓN A LA ADMINISTRACIÓN, ESTA LO INSCRIBIRÁ EN SU REGISTRO DE BIENES MUNICIPALES.</p>
<b>8</b>	<p><b>LIQUIDACIÓN DEL IMPUESTO DE ACTOS JURÍDICOS DOCUMENTADOS</b></p> <p>LIQUIDAR EN LA CONSELLERÍA DE FACENDA DE LA XUNTA DE GALICIA DICHO IMPUESTO, DECLARANDO EL VALOR DE LA OBRA TERMINADA (MODELO 600)</p>

CON ESTE ÚLTIMO TRÁMITE SE DARÍA POR CONCLUIDO EL PROCESO URBANÍSTICO LO QUE FACULTARÁ LA LEGALIDAD DE LA OBRA A TODOS LOS EFECTOS.

ES UNA INFORMACIÓN DE LA DELEGACIÓN DE PONTEVEDRA DEL COLEGIO OFICIAL DE ARQUITECTOS DE GALICIA

# ESTUDIO BÁSICO DE SEGURIDAD Y SALUD





# RECOMENDACIONES

**La finalidad de este manual de emergencia es la recomendación de actuaciones elementales para prestar una ayuda a algún compañero que resultase lesionado en su Puesto de trabajo.**

## **PRINCIPIOS GENERALES SOBRE PRIMEROS AUXILIOS**

CONSERVAR LA CALMA Y ACTUAR RAPIDAMENTE, SIN HACER CASO DE LA OPINION DE LOS CURIOSOS.

MANEJAR AL ACCIDENTADO CON SUAVIDAD Y PRECAUCION.

TUMBAR LA VICTIMA SOBRE EL SUELO EN EL MISMO LUGAR DONDE SE HAYA PRODUCIDO EL ACCIDENTE, COLOCÁNDOLE DE COSTADO, CON LA CABEZA HACIA ATRÁS o INCLINADA HACIA UN LADO.

PROCEDER A UN EXAMEN GENERAL PARA COMPROBAR LOS EFECTOS DEL ACCIDENTE (FRACTURA, HEMORRAGIA, QUEMADURA, PERDIDA DE CONOCIMIENTO, ETC.) ASI COMO LAS POSIBLES CONDICIONES DE PELIGROSIDAD DEL LUGAR EN QUE SE ENCUENTRA LA VICTIMA.

A MENOS QUE SEA ABSOLUTAMENTE NECESARIO (AMBIENTES PELIGROSOS, ELECTROCUCION, ETC.), NO DEBERA RETIRARSE AL ACCIDENTADO DEL LUGAR EN QUE SE ENCUENTRA HASTA QUE SE CONOZCA CON SEGURIDAD SU LESION Y SE LE HAYA IMPARTIDO LOS PRIMEROS ALIXIIOS.

LO PRIMERO QUE SÉ ATENDEDRA ES LA RESPIRACION Y LAS POSIBLES HEMORRAGIAS. NO DAR DE BEBER JAMAS EN CASO DE PERDIDA DE CONOCIMIENTO. PREOCUPAR QUE LA VICTIMA NO SE ENFRIE, TAPÁNDOLA CoN MANTAS Y MANTENIENDO EL AMBIENT A UNA TEMPERATURA AGRADABLE.

AVISAR AL MEDICO MAS PROXIMO, DANDOLE LOS DATOS CONOCIDOS PARA QTIE PUEDA INDICAR LAS MEDIDAS A ADOPTAR HASTA SU LLEGADA.

TRASLADAR AL ACCIDENTADO, UNA VEZ ATENDIDO. HASTA EL PUESTO DE SOCORRO U HOSPITALMÁS PROXIMO.

INFORMAR A LA EMPRESA DEL ACCIDENTE Y DE LAS ACTUACIONES LLEVADAS A CABO.

## DIRECCIONES DE INTERES

CENTRO SAUDE DE BUEU, teléfono 986 323 313  
Acceso a grupo escolar s/n. - Bueu.

HOSPITAL PROVINCIAL DE PONTEVEDRA, teléfono  
986 800 000 - c/ Doutor Loureiro Crespo nº 2.  
Pontevedra.

HOSPITAL MIGUEL DOMINGUEZ, teléfono 986 856 800  
C/ Fray Juan Navarrete nº 9. Pontevedra.

URGENCIAS, teléfono 061.

### OTROS TELÉFONOS DE INTERES:

BOMBEROS, teléfono 080 / 986 434 133 / 986 872 220

CRUZ ROJA, teléfono 1003 / 986 852 077

PROTECCION CIVIL, teléfono 986 322 267

POLICIA MUNICIPAL, teléfono 986 320 062

# **ESTUDIO DE SEGURIDAD Y SALUD**

1.- MEMORIA DEL ESTUDIO BASICO DE SEGURIDAD Y SALUD. RELATIVO AL PROYECTO DE ACONDICIONAMIENTO DE COMPLEJO DEPORTIVO Y DE OCIO EN EL LUGAR DE "O XISTRO", BUEU.

## **1.1. OBJETO DE ESTE ESTUDIO.**

Este Plan de Seguridad y Salud establece durante la construcción de esta obra, las previsiones respecto a prevención de riesgos de accidentes y enfermedades profesionales, así como los derivados de los trabajos de reparación, conservación, entretenimiento y mantenimiento de las instalaciones preceptivas de higiene y bienestar de los trabajadores.

Servirá para dar las directrices básicas a la empresa constructora para llevar a cabo sus obligaciones en el campo de la prevención de riesgos profesionales, facilitando su desarrollo, bajo el control de la Dirección Facultativa, de acuerdo con el Real Decreto 1.62711.997, de 24 de octubre, por el que se implanta la obligatoriedad de la inclusión de un Plan de Seguridad y Salud en el Trabajo en los proyectos de edificación y obras públicas.

## **1.2. CARACTERISTICAS DE LA OBRA.**

### **1.2.1. Descripción de la Obra y Situación.**

La obra está ubicada en el Ayuntamiento de Bueu, Provincia de Pontevedra.

El Proyecto se refiere a las obras necesarias para la ejecución del acondicionamiento de complejo deportivo y de ocio en el lugar de "O XISTRO" en el Ayuntamiento de Bueu. Las obras que se definen y valoran en el presente Proyecto constan fundamentalmente de los siguientes elementos, agrupados según la función que cumplen.

- Movimiento de tierras
- Demolición
- Muros de hormigón
- Pavimento de hormigón
- Jardinería
- Mobiliario Urbano

Se dispone de medios de comunicación suficientes al estar situado en una zona urbana en plena actividad.

### **1.2.2. Presupuesto. Plazo de Ejecución y Mano de Obra.**

#### **Presupuesto**

El Presupuesto de Ejecución por Contrata asciende a la cantidad de CUARENTA MIL EUROS. (40 000,00 EUROS).

#### **Plazo de Ejecución**

El plazo de ejecución previsto es de TRES (3) MESES.

#### **Personal Previsto**

Dadas las características de la obra se prevé un número máximo de personas en punta de ejecución de 3 obreros.

### **1.2.3. Interferencias y Servicios Afectados.**

Dada la situación y la traza por donde discurren las obras, las interferencias principales son las originadas por la circulación vial ordinaria, ya que no se puede cortar el tráfico durante el transcurso de las obras.

Los servicios afectados que puedan interferir en la ejecución de las obras, son las canalizaciones existentes de tuberías de abastecimiento de agua, conducciones de saneamiento, líneas eléctricas y conducciones de telefonía.

Se desconoce otro tipo de interferencias.

### **1.2.4. Unidades Constructivas que Componen la Obra.**

- Movimiento de Tierras y Explanación
- Demolición
- Muros de hormigón
- Pavimento de hormigón
- Jardinería
- Mobiliario Urbano

### 1.3. **RIESGOS**

#### 1.3.1. **Riesgos Profesionales.**

##### En Movimiento de Tierras, Demoliciones y Explanaciones

- Atropellos por maquinaria y vehículos
- Atrapamientos
- Colisiones y vuelcos
- Caídas a distinto nivel
- Desprendimientos
- Interferencia con el tráfico de la carretera
- Interferencia con líneas de alta y media tensión
- Polvo
- Ruido

##### En Vertidos de Hormigón

- Caídas de personas u objetos al mismo nivel.
- Caídas de personas u objetos a distinto nivel.
- Contactos con el hormigón, dermatitis del cemento.
- Fallos en entibaciones.
- Corrimientos de tierras.
- Vibraciones por manejos de aparatos vibradores del hormigón.
- Ruido ambiental.
- Electrocutación por contactos eléctricos.

##### En Colocación y Reposición de pavimentos

- Atropellos por maquinaria
- Atrapamiento por maquinaria y vehículos
- Colisiones y vuelcos
- Interferencia con el tráfico de la carretera
- Por utilización de productos bituminosos
- Salpicaduras
- Polvo
- Ruido

## Riesgos producidos por Agentes Atmosféricos

- Riesgos eléctricos
- Resfriados

### **1.3.2. Riesgos de Daños a Terceros.**

Producidos por los enlaces con las carreteras habrá riesgos derivados de la obra, fundamentalmente por circulación de vehículos, al tener que realizar desvíos provisionales y pasos alternativos.

Los caminos actuales que cruzan el terreno de la futura obra entrañan un riesgo, debido a la circulación de personas ajenas, una vez iniciados los trabajos.

### **1.3.3. Maquinaria de movimiento de Tierras y pavimentos.**

#### **Riesgos y Criterios de Seguridad**

##### **Riesgos Comunes**

Dentro de los Riesgos Comunes a las diferentes máquinas podemos establecer:

- Falta de carcasa protectora en motores, correas, engranajes, etc.
- Falta de diseño de subida y bajada a las máquinas
- Falta de enclavamiento o no utilizarlos
- Superar las posibilidades de la máquina
- Fatiga física del operador

##### **Riesgos Particulares**

Los Riesgos Particulares afectan a las máquinas que disponen de los elementos que a continuación se expone:

- Colector de escape
- Repostaje de combustible
- Nivel de refrigerante
- Baterías

## **1.4. PREVENCIÓN DE RIESGOS PROFESIONALES.**

### **1.4.1. Protecciones Individuales**

#### **Protección de la Cabeza**

- Cascos: para todas las personas que participan en la visitantes.
- Pantalla protección soldador eléctrico
- Gafas contra impactos y antipolvo
- Mascarillas antipolvo
- Protectores auditivos
- Gafas para oxicorte
- Filtros para mascarilla
- Pantalla contra protección de partículas

#### **Protección del Cuerpo**

- Cinturones de seguridad
- Cinturón antivibratorio
- Monos y buzos
- Trajes de agua
- Mandiles soldador
- Chalecos reflectantes

#### **Protección Extremidades Superiores**

- Guantes de Goma
- Guantes de cuero
- Guantes dieléctricos
- Equipo soldador

## **Protección Extremidades Inferiores**

- Botas de agua
- Botas de seguridad
- Polainas soldador

### **1.4.2. Protecciones Colectivas**

#### **Señales de Tráfico**

- Señales de STOP en salida vehículos
- Entrada de vehículos

#### **Señales de Seguridad**

- Obligatorio uso de casco y cinturón de seguridad
- Riesgo eléctrico, caídas de objetos, caída distinto nivel, carga suspendida
- Prohibido el paso a toda persona ajena a la obra
- Vallas de limitación y protección
- Balizamiento luminoso
- Localización de botiquín y extintor
- Cinta de balizamiento

#### **Instalación Eléctrica**

- Conductor de protección y pica de puesta a tierra
- Interruptores diferenciales de 30 mA. De sensibilidad para alumbrado y 300 mA. Para fuerza

#### **Demolición y Explanación**

- Avisador acústico en las máquinas
- Vallas: se utilizarán vallas de contención en bordes de vaciado.
- Señalización: se utilizará cinta de balizamiento reflectante y señales indicativas de riesgo de caída a distinto nivel.
- Riegos



### **1.4.3. Formación**

Todo el personal debe recibir, al ingresar en la obra, una exposición de los métodos de trabajo y los riesgos que éstos pudieran entrañar, juntamente con las medidas de seguridad que deberá emplear.

Eligiendo el personal más cualificado, se impartirán cursillos de socorrismo y primeros auxilios, de forma que todos los tajos dispongan de algún socorrista.

### **1.4.4. Medicina Preventiva y primeros Auxilios**

#### **Botiquines**

Se dispondrá de un botiquín conteniendo el material especificado en la ordenanza general de seguridad e higiene en el trabajo.

#### **Asistencia a Accidentados**

Se deberá informar en la obra de los diferentes Centros Médicos (servicios propios, Mutuas Patronales, Mutualidades Laborales, Ambulatorios, etc.), donde deberá trasladarse a los accidentados para su más rápido y efectivo tratamiento.

Es muy conveniente disponer en la obra y en sitio bien visible, de una lista con los teléfonos y direcciones de los centros asignados para urgencias, ambulancias, taxis, etc.), para garantizar un rápido transporte de los posibles accidentados a los centros de asistencia.

#### **Reconocimiento Médico**

Todo el personal que empiece a trabajar en la obra, deberá pasar un reconocimiento médico previo al trabajo y que será repetido en el período de un año.

Se analizará el agua destinada al consumo de los trabajadores para garantizar su potabilidad, si no proviene de la red de abastecimiento de la población.

### **1. 5. Prevención de Riesgos de Daños a Terceros.**

Se señalizará, de acuerdo con la normativa vigente, el enlace con las carreteras y caminos, tomándose las adecuadas medidas de seguridad que cada caso requiera.

Se señalizarán los accesos naturales a la obra, prohibiéndose el paso a toda persona ajena a la misma, colocándose en su caso los cerramientos necesarios y la vigilancia que proceda para evitar la entrada de personas ajenas, incluso cuando no se esté trabajando en la misma.

En evitación de posibles accidentes a terceros se colocarán las oportunas señales de advertencia de salida de camiones y de limitación de velocidad en la carretera, a las distancias reglamentarias del entronque con ella.

Si algún camino o zona pudiera ser afectada por proyecciones de piedras en las voladuras, se establecerá el oportuno servicio de interrupción del tránsito, así como las señales de aviso y advertencia que sean precisas.

Bueu, Enero de 2015.

El Arquitecto Técnico Municipal

Fdo.: Alfredo de la Campa Ferverza

# **NORMAS DE SEGURIDAD EN LOS PARQUES INFANTILES**



## **Decreto 245/2003, do 24 de abril, polo que se establecen as normas de seguridade nos parques infantís. DOG 89, venres 9 de maio de 2003**

CONSELLERÍA FAMILIA, JUVENTUD Y VOLUNTARIADO  
DO. Galicia 9 mayo 2003, núm. 89, [pág. 5839];

NIÑOS. Establece las normas de seguridad en los parques infantiles

La [Constitución Española \(RCL 1978, 2836; ApNDL 2875\)](#), en el [artículo 39](#), relativo a la familia y a los niños, señala en su apartado 4 que los niños gozarán de la protección prevista en los acuerdos internacionales que velan por sus derechos.

En este sentido, la [Convención de los Derechos de los Niños, de 20 de noviembre de 1989, ratificada por España el 30 de noviembre de 1990 \(RCL 1990, 2712\)](#), dispone en su [artículo 30.1º](#) que los estados partes reconocen el derecho del niño al descanso y al esparcimiento, al juego y a las actividades recreativas propias de su edad y a participar libremente en la vida cultural y en las artes.

Por su parte, la Resolución del Parlamento Europeo sobre la Carta Europea de los Derechos del Niño de 1992, se refiere al derecho de todo niño al ocio, al juego y a la participación voluntaria en actividades deportivas. Deberá, asimismo, poder disfrutar de actividades sociales, culturales y artísticas.

La [Ley Orgánica 1/1996, de 15 de enero \(RCL 1996, 145\)](#), de Protección Jurídica del Menor, de modificación parcial del Código Civil y de la Ley de Enjuiciamiento Civil, establece en su [artículo 3](#) que los menores gozarán de los derechos que les reconoce la Constitución y los tratados internacionales de los que España sea parte, especialmente la Convención de los Derechos del Niño de las Naciones Unidas y los demás derechos garantizados por el ordenamiento jurídico, y en su [artículo 11](#), al referirse a los principios rectores de la acción administrativa en relación con los menores de edad, señala que las administraciones públicas deberán tener en cuenta las necesidades del menor al ejercer sus competencias, especialmente en materia de control, entre otros, sobre los espacios libres en las ciudades, y tendrán particularmente en cuenta la adecuada regulación y supervisión de aquellos espacios en los que permanecen habitualmente niños y niñas, en lo que se refiere a sus condiciones físico-ambientales, higiénico-sanitarias y demás condiciones que contribuyan a asegurar sus derechos.

La [Ley 3/1997, de 9 de junio \(LG 1997, 226\)](#), Gallega de la Familia, la Infancia y la Adolescencia, aprobada por el Parlamento de Galicia en ejercicio de la competencia exclusiva que en materia de asistencia social le atribuye el [artículo 27.23º](#) del [Estatuto de autonomía de Galicia \(LG 1981, 631\)](#), establece en su [artículo 7](#) que todos los miembros de la familia gozarán de la tutela jurídica de los derechos individuales y colectivos reconocidos por la Constitución y los pactos y acuerdos internacionales ratificados polo Estado Español y demás reconocidos por el resto del ordenamiento jurídico. En particular, la infancia y la adolescencia gozarán de los que proclama la Convención de las Naciones Unidas sobre los Derechos del Niño de 1989 sin discriminación alguna por circunstancias personales, familiares o sociales.

El [Decreto 195/2003, de 20 de marzo \(LG 2003, 114\)](#), por el que se establece la estructura orgánica y competencias de la Consellería de Familia, Juventud y Voluntariado, le atribuye a esta consellería la gestión de la política autonómica en materia de acción social en el sector de la familia, la infancia y los menores.

Las normas de seguridad en parques infantiles en Galicia estaban recogidas en el [Decreto 306/1997, de 23 de octubre \(LG 1997, 399\)](#), normativa que tuvo un carácter pionero en la regulación de esta materia en el conjunto del Estado.

Desde la entrada en vigor del citado Decreto se produjeron cambios importantes tanto al nivel de reglamentación técnica a escala europea, como de la concienciación y consecuente renovación de los equipamientos de los parques infantiles, impulsados sin duda por el plazo de adaptación que se concedía para a adecuación a la anterior normativa.

Todo esto hacía recomendable que se diera un paso más en la protección de los menores en su tiempo de ocio y en el marco de las recomendaciones técnicas del Comité Europeo de Normalización (CEN), que entre los años 1998 y 1999 desarrolló diferentes normas UNE, en concreto la UNE-EN 1176 y UNE-EN 1177, relativas a la seguridad en los equipamientos e instalaciones de las áreas de juego, haciendo preciso la modificación de la actual normativa de forma que las recomendaciones técnicas voluntarias se adopten de manera obligatoria en el marco de la comunidad.

Por todo lo que antecede, y a propuesta de la Consellería de Familia, Juventud y Voluntariado, en virtud de las competencias que tiene atribuidas por el Decreto 195/2003, de 20 de marzo, y previa deliberación del Consello de la Xunta de Galicia en su reunión de veinticuatro de abril de dos mil tres, dispongo:

## CAPÍTULO I Disposiciones generales

### ***Artículo 1. Objeto y ámbito de aplicación.***

1. El presente Decreto tiene por objeto regular las normas mínimas de seguridad y prevención de accidentes que deben reunir los parques infantiles y áreas de juego para la infancia, así como sus equipamientos y elementos de juego.
2. Las disposiciones del presente Decreto serán de aplicación tanto a las instalaciones de titularidad pública como a las de titularidad privada, siempre que, en este último caso, estén destinadas al uso público o comunitario.

### ***Artículo 2. Definiciones.***

A los efectos del presente Decreto se entenderá por:

-Parques infantiles: los espacios al aire libre que contengan equipamiento destinado específicamente para el juego de menores y que no sean objeto de una regulación específica.

-Columpios: es el equipo móvil donde el peso del usuario es soportado por una unión rotatoria o articulación.

-Toboganes: es una estructura con superficie sobre la que el usuario se puede deslizar en un recorrido definido.

-Balancines: un balancín o equipo de balanceo es aquel donde el usuario puede poner en movimiento el elemento a partir de la existencia de un componente en la base que permita la oscilación.

-Tirolinas: es un elemento de un parque infantil en el que los niños se desplazan a lo largo de un cable por acción de la gravedad.

-Carruseles: un carrusel se define como un equipamiento de área de juego con uno o más emplazamientos para usuarios, que rota alrededor de un eje vertical o inclinado con un ángulo máximo de 5°.

## CAPÍTULO II

### **Requisitos generales de los parques infantiles**

#### ***Artículo 3. Situación.***

1. Los parques infantiles deberán estar situados en zonas donde los posibles riesgos para los usuarios sean mínimos, evitando la elevada contaminación atmosférica y acústica, la proximidad de tendidos eléctricos aéreos y/o subterráneos, o vertederos o canalizaciones de agua de gran capacidad.

2. Las superficies previstas para el juego deberán estar debidamente acotadas de una forma segura y separadas del tráfico rodado, bien mediante un distanciamiento mínimo de 30 metros o bien a través de su separación por medios naturales o artificiales que protejan a los menores del peligro derivado de su acceso inmediato a la calzada.

#### ***Artículo 4. Accesibilidad y uso.***

1. Los parques infantiles serán accesibles para los menores discapacitados según lo establecido en la [Ley 8/1997, de 20 de agosto \(RCL 1997, 2392\)](#), de Accesibilidad y Supresión de Barreras en la Comunidad Autónoma de Galicia (DOG núm. 166, del 29 de agosto), tratándose de integrar posibilidades de juego adaptadas para estas personas.

2. Los parques infantiles podrán disponer de áreas de juego reservadas a menores comprendidos en diversos tramos de edad. Los menores de tres años deberán estar acompañados constantemente por un adulto que se haga responsable de su cuidado y atención.

3. Los mayores de edad no podrán usar los elementos de juego integrantes de los parques infantiles.

4. Estará prohibida la entrada de bicicletas, patinetes y otros elementos de juego con velocidad susceptible de ocasionar daños personales. Se deberán adecuar circuitos independientes para estas actividades en otras áreas. Queda asimismo prohibida la circulación de cualquier vehículo a motor en los parques infantiles.

5. Estará prohibido el acceso de animales a las áreas de juego. Esta condición se señalará adecuadamente en el acceso a la zona de juego o, en su defecto, en el recinto que albergue la citada área.

#### ***Artículo 5. Elementos auxiliares.***

1. Los elementos auxiliares, tales como vallas, papeleras, aparcabicicletas y asientos que estén colocados en el interior del área de juego deberán cumplir los requisitos referidos al atrapamiento, salientes y esquinas contenidos en los apartados 4.2.5 y 4.2.7 de la Norma UNE-EN 1176-1:1999, así como los requisitos de estabilidad estructural contenidos en el apartado 4.2.2 de la citada norma.

2. Las fuentes y juegos de agua deben disponer siempre de agua potable. Si otros elementos naturales u ornamentales del área de juego no disponen de ésta, debe indicarse con un cartel o dispositivo similar claramente visible.

#### ***Artículo 6. Señalización.***

1. En los parques infantiles figurarán, de forma fácilmente legible, carteles que contengan, por los menos, las siguientes indicaciones:

- a) La situación del teléfono público más próximo.

b) La localización del centro sanitario más próximo y la indicación del número de teléfono de las urgencias sanitarias, en caso de accidente.

c) El número de teléfono del servicio encargado del mantenimiento y reparación de desperfectos del parque infantil.

d) La prohibición de circulación de vehículos de motor, y la limitación de uso de bicicletas, patinetes y similares.

e) La prohibición de uso de los juegos a los mayores de edad.

f) La prohibición de acceso de animales a los parques infantiles.

g) La recomendación de uso de los juegos por tramos de edad.

h) La obligación de que los menores de tres años estén constantemente acompañados y supervisados por un adulto en el área de juego infantil.

2. Las indicaciones contenidas en las letras a) y c) del apartado anterior podrán venir referidas, en el caso de las comunidades de propietarios, a algún representante o miembro de las mismas.

### CAPÍTULO III

#### **Requisitos generales de los elementos de juego**

##### ***Artículo 7. Seguridad.***

1. Dimensiones: los elementos de juego integrantes de los parques infantiles deben tener unas dimensiones adecuadas a los menores a los que estén destinados, favoreciendo su desarrollo evolutivo y potenciando su psicomotricidad, los procesos de socialización, integración y respeto hacia el medio ambiente.

2. Especificaciones técnicas: los equipamientos y elementos de juego en los parques infantiles y áreas de juego para la infancia deberán cumplir las especificaciones técnicas sobre normas de seguridad previstas en las normas relacionadas en el anexo al presente Decreto para cada tipo de elemento, poniendo especial cuidado en los aspectos relativos a:

Primero: materiales. Se exigirá una cuidada fabricación y tratamiento de los materiales. En concreto, se tendrá en consideración el contenido del apartado 4.1 de la Norma UNE-EN 1176-1:1999 en lo relativo a:

I. Inflamabilidad.

II. Maderas y productos asociados.

III. Metales.

IV. Materiales sintéticos.

V. Sustancias peligrosas.

Segundo: diseño y fabricación. Los equipos estarán diseñados de forma que el riesgo relacionado con el juego sea apreciable y predecible por los niños. Para eso se tendrá en consideración el contenido del apartado 4.2 de la Norma UNE-EN 1176-1:1999 en lo relativo a los siguientes aspectos:

I. La integridad estructural.

II. Protecciones contra caídas de las distintas partes de los equipos.

III. Acabados de los equipos.

IV. Elementos móviles.

V. Protección contra atrapamientos de la cabeza y del cuello.



VI. Zonas y espacios mínimos de seguridad.

VII. Medios de acceso.

VIII. Cuerdas y cables.

IX. Cadenas.

X. Cimentaciones.

Tercero: la superficie sobre la que puedan caer los menores en el uso de los elementos de juego (superficie de impacto) será de materiales blandos, de tal forma que permitan la adecuada absorción de impactos y amortigüen los golpes. Aquellos materiales que no tengan unas propiedades de amortiguación del impacto significativas deberán utilizarse únicamente fuera de la superficie de impacto.

Cuarto: los revestimientos deberán estar libres de aristas vivas o relieves salientes peligrosos.

Bajo todos los equipamientos de un área de juego que tengan una altura de caída libre superior a los 600 mm, se deberá instalar un revestimiento amortiguador del impacto en la totalidad de la superficie de impacto.

En todo caso será de aplicación la Norma UNE-EN 1177:1998 «Revestimientos de las superficies de las áreas de juego absorbentes de impactos. Requisitos de seguridad y métodos de ensayo».

### ***Artículo 8. Marcado.***

Los equipos deberán marcarse de forma legible y permanente con la siguiente información, como mínimo:

- Nombre y dirección del fabricante representante autorizado.
- Referencia del equipo y año de fabricación.
- Marca de la línea de suelo.
- El número y la fecha de la norma de referencia.

## **CAPÍTULO III**

### **Requisitos específicos de cada elemento de juego**

### ***Artículo 9. Columpios.***

1. Tipos: columpios con un eje de rotación, columpio con varios ejes de rotación, columpio con un punto de fijación.

2. Requisitos generales:

-No deberán emplearse elementos de suspensión totalmente rígidos, es decir, barras metálicas. Deberán emplearse cadenas o cuerdas.

-No deben apreciarse roturas, deformaciones o cambios de dimensiones apreciables visualmente ni en asientos, ni en plataformas o estructuras.

-Si se trata de un columpio de más de dos asientos, deberá existir un elemento constructivo denominado intercolumpio, de forma que no haya más de dos asientos por espacio intercolumpio. Con esto se evita que el niño no pueda correr a través de la zona del columpio cuando éste está en uso.

-La distancia lateral mínima del columpio a un cerrado tipo valla o similar deberá ser de 1,5 m.

3. Independientemente de lo señalado en el párrafo 2 del [artículo 7](#) del presente Decreto, los columpios deberán cumplir especificaciones técnicas previstas en la Norma UNE-EN 1176-2:1999 «Requisitos de seguridad específicos adicionales y métodos de ensayo para columpios».

### **Artículo 10. Toboganes.**

1. Tipos: tobogán ondulado, en pendiente, combinado, helicoidal o curvado, autoportante, túnel, túnel combinado.

2. Requisitos generales:

-Los toboganes y los medios de acceso a la sección de inicio deberán estar diseñados de forma que eviten el atrapamiento de las ropas.

-Se eliminará cualquier posibilidad de causa de lesiones, motivada por la alteración de los materiales que componen el tobogán, debido al uso excesivo, al desgaste de los elementos o a deterioros derivados de agentes atmosféricos o climatológicos.

3. Independientemente de lo señalado en el párrafo 2 del [artículo 7](#) del presente Decreto, los toboganes deberán cumplir las especificaciones técnicas previstas en la Norma UNE-EN 1176-3:1999 «Requisitos de seguridad específicos adicionales y métodos de ensayo para toboganes».

### **Artículo 11. Balancines.**

1. Tipos de balancines: balancín axial, balancín de punto único en equipo oscilante, balancín multipunto en equipo oscilante y balancín oscilante.

2. Requisitos generales:

-Son los definidos en la siguiente tabla tanto por el tipo de balancín como por las alturas libres de caídas y pendientes.

<b>Tipo</b>	<b>Altura libre de caída máxima</b>	<b>Pendiente máxima asientos/plataforma</b>
Axial	1.500 mm	20°
Oscilante de punto único	1.000 mm	30°
Multipunto	1.000 mm	30°
Oscilante	1.500 mm	20°

-Complementariamente, en la tabla siguiente se indican las alturas de las plataformas, espacio libre hasta el suelo y la necesidad de instalar unos reposapiés.

<b>Tipo</b>	<b>Altura máxima de/plataformas</b>	<b>Espacio libre hasta el suelo <sup>1</sup></b>	<b>Reposapiés</b>
Axial	1.000 mm	230 mm como mínimo	Opcional
Oscilante de punto único	a) Dirección de movimiento predeterminada. 550 mm	Opcional	Requerido
	b) Multidireccional. 780 mm	230 mm como mínimo	Opcional
Multipunto	a) Dirección principal de movimiento predeterminada. 550 mm	Opcional	Requerido
	b) Multidireccional. 780 mm	230 mm como mínimo	Opcional
Oscilante	1.000 mm	230 mm	Requerido

-Para evitar el posible aprisionamiento del usuario entre el suelo y el equipo, debe existir un espacio libre al suelo de 239 mm como mínimo. Los elementos de soporte oscilante (espirales en la base) no deberán comprimirse más de un 5%, evitando así posibles pellizcos y aprisionamiento en los pies y en las manos.

-El movimiento basculante no debe ser brusco y debe poder ralentizarse en el punto extremo del recorrido, evitando así un efecto de resorte que pudiera hacer perder la estabilidad al usuario, e incluso salir despedido por el aire ante una carga o peso brusco que se produjera en el punto extremo.

3. Independientemente de lo señalado en el párrafo 2 del [artículo 7](#) del presente Decreto, los balancines deberán cumplir las especificaciones técnicas previstas en la Norma UNE-EN 1176-6:1999 «Requisitos de seguridad específicos adicionales y métodos de ensayo para balancines».

<sup>1</sup>No requerido con amortiguación

### ***Artículo 12. Tirolinas.***

Independientemente de lo señalado en el párrafo 2 del [artículo 7](#) del presente Decreto, las tirolinas deberán cumplir las especificaciones técnicas previstas en la Norma UNE-EN 1176-4:1999 «Requisitos de seguridad específicos adicionales y métodos de ensayo para tirolinas».

### ***Artículo 13. Carruseles.***

1. Tipos: carrusel clásico, setas rotatorias y deslizadores colgantes, de recorrido prefijado y disco rotatorio gigante.

2. Requisitos generales:

-La altura libre de caída no puede exceder de 1 metro en ningún punto.

-Para la definición de cotas mínimas se tendrá en cuenta la existencia de una fuerza centrífuga producida por el movimiento giratorio circular, por eso se exigirán 2 metros desde el punto más extremo de la plataforma o soporte y, para los espacios libres de cabeza, también 2 metros por encima de la altura máxima del carrusel.

3. Independientemente de lo señalado en el párrafo 2 del [artículo 7](#) del presente Decreto, los carruseles deberán cumplir las especificaciones técnicas previstas en la Norma UNE-EN 1176-5:1999 «Requisitos de seguridad específicos adicionales y métodos de ensayo para carruseles».

## CAPÍTULO IV

### **Obligaciones de los titulares de parques infantiles**

### ***Artículo 14. Mantenimiento y conservación.***

Los titulares de los parques infantiles serán responsables de su mantenimiento y conservación, debiendo realizar inspecciones y revisiones anuales por técnicos competentes y con formación acreditada. En todo caso, será de aplicación la Norma UNE-EN 1176-7:1998 en la que se definen los requisitos para la instalación, inspección, mantenimiento y utilización.

**DISPOSICIÓN TRANSITORIA. Período de adecuación**

Los parques infantiles existentes a la entrada en vigor del presente Decreto dispondrán de un plazo de cinco años para su adecuación a las disposiciones previstas en el mismo.

#### DISPOSICIÓN DEROGATORIA.

Queda derogado el [Decreto 306/1997, de 23 de octubre \(LG 1997, 399\)](#), por el que se establecen las normas de seguridad en los parques infantiles.

#### DISPOSICIONES FINALES.

##### ***Primera.***

Se faculta a la conselleira de Familia, Juventud y Voluntariado para dictar cuantas disposiciones sean necesarias para el desarrollo y aplicación de lo establecido en este Decreto.

##### ***Segunda.***

El presente Decreto entrará en vigor al día siguiente de su publicación en «Diario Oficial de Galicia».

#### **ANEXO**

##### **Relación de normas UNE**

Código: UNE-EN 1176-1:1999. Título: equipamiento de las áreas de juego. Parte 1: requisitos generales de seguridad y métodos de ensayo. Publicación: BOE núm. 112, de 11-5-1999.

Código: UNE-EN 1176-2:1999. Título: equipamiento de las áreas de juego. Parte 2: requisitos de seguridad específicos adicionales y métodos de ensayo para columpios. Publicación: BOE núm. 142, del 15-6-1999.

Código: UNE-EN 1176-3:1999. Título: equipamiento de las áreas de juego. Parte 3: requisitos de seguridad específicos adicionales y métodos de ensayo para toboganes. Publicación: BOE núm. 142, de 15-6-1999.

Código: UNE-EN 1176-4:1999. Título: equipamiento de las áreas de juego. Parte 4: requisitos de seguridad y métodos de ensayo complementarios específicos para tirolinas. Publicación: BOE núm. 142, del 15-6-1999.

Código: UNE-EN 1176-5:1999. Título: equipamiento de las áreas de juego. Parte 5: requisitos de seguridad y métodos de ensayo complementarios específicos para carruseles. Publicación: BOE núm. 197, del 18-8-1999.

Código: UNE-EN 1176-6:1999. Título: equipamiento de las áreas de juego. Parte 6: requisitos de seguridad y métodos de ensayo complementarios específicos para balancines. Publicación: BOE núm. 142, del 15-6-1999.

Código: UNE-EN 1176-7:1998. Título: equipamiento de las áreas de juego. Parte 7: guía para la instalación, inspección, mantenimiento y utilización. Publicación: BOE núm. 167, del 14-7-1998.

Código: UNE-EN 1177:1998. Título: revestimiento de las superficies de las áreas de juego absorbentes de impactos. Requisitos de seguridad y métodos de ensayo. Publicación: BOE núm. 187, del 6-8-1998.

# CUADRO DE DESCOMPUESTOS



# CUADRO DE DESCOMPUESTOS

## ACONDICIONAMIENTO DE COMPLEJO DEPORTIVO Y DE OCIO

CÓDIGO	CANTIDAD	UD	RESUMEN	PRECIO	SUBTOTAL	IMPORTE
--------	----------	----	---------	--------	----------	---------

### CAPÍTULO 01 MOVIMIENTO DE TIERRAS

<b>UCMD.4b</b>	<b>m2</b>		<b>Limp terreno medios mecánicos</b>			
			Desbroce y limpieza del terreno con medios mecánicos, sin incluir carga ni transporte a vertedero, según NTE/ADE-1.			
MOOA.1d	0,010	h	Peón ordinario construcción	14,01	0,14	
MMMT.4aa	0,010	h	Cargadora orugas 132 CV 1720 l	62,40	0,62	
%0200	2,000		Medios auxiliares	0,80	0,02	
<b>TOTAL PARTIDA .....</b>						<b>0,78</b>

Asciede el precio total de la partida a la mencionada cantidad de CERO EUROS con SETENTA Y OCHO CÉNTIMOS

<b>ECMV.1cb</b>	<b>m3</b>		<b>Excav ter compactos retro</b>			
			Excavación en terrenos compactos con pala retro-cargadora, i/ayuda manual en las zonas de difícil acceso, limpieza y extracción de restos a los bordes o carga sobre transporte,.			
MMMT.3c	0,050	h	Retro/crgra 4x4 89CV	25,31	1,27	
MOOA.1d	0,030	h	Peón ordinario construcción	14,01	0,42	
%0300	3,000		Medios auxiliares	1,70	0,05	
<b>TOTAL PARTIDA .....</b>						<b>1,74</b>

Asciede el precio total de la partida a la mencionada cantidad de UN EUROS con SETENTA Y CUATRO CÉNTIMOS

<b>UCME24ak</b>	<b>m3</b>		<b>Rel extd compactado propio</b>			
			Relleno, extendido y compactado por medios mecánicos, realizado en tongadas de 30 cm. de espesor, con tierras propias. Incluso regado de las mismas y refino de taludes a mano.			
MOOA.1d	0,150	h	Peón ordinario construcción	14,01	2,10	
MMMT.8a	0,015	h	Motoniveladora 129 CV	39,07	0,59	
MMMT.14a	0,015	h	Rodillo vibrd s/neum 10 tm	22,72	0,34	
MMMT.4ba	0,035	h	Crgra neum art 213 CV 3500 l	54,84	1,92	
MMTG.4a	0,020	h	Camión cisterna	32,75	0,66	
%0200	2,000		Medios auxiliares	5,60	0,11	
<b>TOTAL PARTIDA .....</b>						<b>5,72</b>

Asciede el precio total de la partida a la mencionada cantidad de CINCO EUROS con SETENTA Y DOS CÉNTIMOS

<b>CME.09</b>	<b>m</b>		<b>Refino e planeo do camiño, terreo transit</b>			
			Refino e planeo do camiño, o movimiento de terras é, exclusivamente, o correspondente á actuación normal da motoniveladora. Anchura máxima de camiño de 5 m entre aristas interiores de cunetas, en terreo de tránsito, incluídas ferramentas e medios auxiliares. Medición por metro lineal de camiño.			
MMMT.06c	0,014	h	Motoniveladora 161/ 180CV c/m.o.	54,92	0,77	
%1	1,000		Medios auxiliares	0,80	0,01	
<b>TOTAL PARTIDA .....</b>						<b>0,78</b>

Asciede el precio total de la partida a la mencionada cantidad de CERO EUROS con SETENTA Y OCHO CÉNTIMOS

<b>UCME30a</b>	<b>m2</b>		<b>Refino mecánico de taludes</b>			
			Refino de taludes por medios mecánicos.			
MMMT.1bc	0,050	h	Retro neumáticos 125CV500-1350 l	35,70	1,79	
%0200	2,000		Medios auxiliares	1,80	0,04	
<b>TOTAL PARTIDA .....</b>						<b>1,83</b>

Asciede el precio total de la partida a la mencionada cantidad de UN EUROS con OCHENTA Y TRES CÉNTIMOS

<b>UCMC10adaj</b>	<b>m3</b>		<b>Carga tie rcarg transp cami10m3 10Km</b>			
			Carga de tierra con retro-cargadora y transporte con camión de 10 m3 de capacidad hasta una distancia máxima de 10 Km, por carreteras o caminos en buenas condiciones considerando una velocidad media de 40 Km/h. Incluido el tiempo de descarga y el retorno en vacío.			
MMMT.3c	0,060	h	Retro/crgra 4x4 89CV	25,31	1,52	
MMTG.1a	0,120	h	Camión dumper 17tm10m3 tracc tot	19,47	2,34	
<b>TOTAL PARTIDA .....</b>						<b>3,86</b>

Asciede el precio total de la partida a la mencionada cantidad de TRES EUROS con OCHENTA Y SEIS CÉNTIMOS

# CUADRO DE DESCOMPUESTOS

## ACONDICIONAMIENTO DE COMPLEJO DEPORTIVO Y DE OCIO

CÓDIGO	CANTIDAD	UD	RESUMEN	PRECIO	SUBTOTAL	IMPORTE
<b>CAPÍTULO 02 PAVIMENTO Y BORDILLOS</b>						
<b>U04BM001</b>		<b>m.</b>	<b>Bord.1 rollizo madera tanalizada</b>			
			Bordillo de rollizos de madera de pino de 1ª calidad tanalizados al vacío en autoclave, de D=10/15 cm., de un rollizo en línea, sobre suelo preparado, i/excavación, sujeción y anclaje, terminado.			
MOOA.1a	1,000	h	Oficial 1ª construcción	15,03	15,03	
MOOA.1d	1,000	h	Peón ordinario construcción	14,01	14,01	
P01EW515	1,000	m.	Rollizo pino 1ª cal. tanalizado	5,39	5,39	
P01DW090	0,200	ud	Pequeño material	1,25	0,25	

**TOTAL PARTIDA ..... 34,68**

Asciede el precio total de la partida a la mencionada cantidad de TREINTA Y CUATRO EUROS con SESENTA Y OCHO CÉNTIMOS

<b>UPPC.5a</b>		<b>m2</b>	<b>Pavimento de garbancillo</b>			
			Pavimento de perímetro exterior, para la recogida de aguas procedentes del subsuelo o de lluvia a base de capa de gravilla filtrante de 7,5 cm de espesor y 5-12 mm de diámetro y otra de grava de relleno de tamaño comprendido entre 20 y 40 mm y de 10 cm de espesor, extendidas uniformemente, i/compactación, según NTE/ASD-5.			
PBRG.1aa	0,150	t	Garbancillo 5-12mm silíceo lvd	7,28	1,09	
PBRG.3aaa	0,300	t	Grava 20-40 mm silícea lvd	7,28	2,18	
MOOA.1a	0,100	h	Oficial 1ª construcción	15,03	1,50	
MOOA.1d	0,100	h	Peón ordinario construcción	14,01	1,40	
%0200	2,000		Medios auxiliares	6,20	0,12	

**TOTAL PARTIDA ..... 6,29**

Asciede el precio total de la partida a la mencionada cantidad de SEIS EUROS con VEINTINUEVE CÉNTIMOS

<b>D39EA752</b>		<b>M2</b>	<b>Superficie corteza pino 8 cm.</b>			
			Suministro y extendido a mano de corteza de pino (pinocha), con espesor de 8 cm.			
MOOJ.1d	0,300	h	Peón jardinero	14,18	4,25	
U40SA060	0,080	M3	Corteza de pino nac. (pinocha)	16,11	1,29	
%CI	3,000	%	Costes indirectos..(s/total)	5,50	0,17	

**TOTAL PARTIDA ..... 5,71**

Asciede el precio total de la partida a la mencionada cantidad de CINCO EUROS con SETENTA Y UN CÉNTIMOS



# CUADRO DE DESCOMPUESTOS

## ACONDICIONAMIENTO DE COMPLEJO DEPORTIVO Y DE OCIO

CÓDIGO	CANTIDAD	UD	RESUMEN	PRECIO	SUBTOTAL	IMPORTE
<b>CAPÍTULO 03 JARDINIRÍA</b>						
<b>U01SS010</b>	<b>m2</b>		<b>Hidrosiembra HH en taludes</b>			
			Hidrosiembra HH en taludes, a base de una primera pasada con 300 kg./ha. de semillas pratenses, 30 kg./ha. de semillas leñosas, 1.000 kg./ha. de abono de liberación controlada, 500 kg./ha. de celulosa mecánica, 200 kg./ha. de paja triturada, 50 kg./ha. de polímero absorbente de agua y 120 kg./ha. de estabilizador tipo polibutadieno, tapado inmediatamente después con 500 kg./ha. de celulosa mecánica, 100 kg./ha. de paja triturada y 80 kg./ha. de estabilizador tipo polibutadieno.			
MOOJ.1a	0,050	h	Oficial jardinero	16,28	0,81	
P28MP060	0,030	kg	Semilla mezcla de pratenses	4,40	0,13	
P28MP080	0,003	kg	Semilla leñosa con spartium	61,70	0,19	
P28DS075	0,020	kg	Estabil. tipo polibutadieno	9,50	0,19	
P28DF030	0,100	kg	Abono miner.complejo liber.lenta	0,60	0,06	
P28SM240	0,030	kg	Mulch de paja	0,66	0,02	
P28SM250	0,100	kg	Mulch celulósico biodegradable	3,01	0,30	
P28DS085	0,005	kg	Polímeros sint. absorbent.	9,25	0,05	
P01DW050	0,008	m3	Agua	1,11	0,01	
MMMJ22a	0,020	h	Hidrosembradora 6000 l	21,04	0,42	
<b>TOTAL PARTIDA .....</b>						<b>2,18</b>

Asciende el precio total de la partida a la mencionada cantidad de DOS EUROS con DIECIOCHO CÉNTIMOS

<b>UJPF84htb</b>	<b>ud</b>		<b>Quercus robur 10/12 cm per rt.</b>			
			Plantación de Quercus robur de 10/12 cm de perímetro suministrado a raíz desnuda, con medios manuales: colocación aplomada, relleno del hoyo, de dimensiones 1 x 1 x 1 m3, con tierra vegetal fertilizada hasta la mitad de su profundidad, compactación con medios naturales (pisado), relleno del resto del hoyo y nueva compactación manual, formación de alcorque y primer riego, según NTJ 08B/Plantación; incluso apertura de hoyo.			
MOOJ.1a	0,160	h	Oficial jardinero	16,28	2,60	
MOOJ.1c	0,160	h	Auxiliar jardinero	14,94	2,39	
PVOF84ht	1,000	ud	Quercus robur 10/12 cm per.	33,06	33,06	
PBRT59a	1,000	m3	Tierra vegetal fertilizada	3,60	3,60	
%0100	1,000		Medios auxiliares	41,70	0,42	
<b>TOTAL PARTIDA .....</b>						<b>42,07</b>

Asciende el precio total de la partida a la mencionada cantidad de CUARENTA Y DOS EUROS con SIETE CÉNTIMOS

# CUADRO DE DESCOMPUESTOS

## ACONDICIONAMIENTO DE COMPLEJO DEPORTIVO Y DE OCIO

CÓDIGO	CANTIDAD	UD	RESUMEN	PRECIO	SUBTOTAL	IMPORTE
<b>CAPÍTULO 04 MOBILIARIO URBANNO</b>						
D37JA100		m	<b>Vallado con malla ST/40-14 h=1 M.</b> Vallado en zona deportiva con enrejado metálico de 1 m. de altura a base de malla galvanizada simple torsión ST/40-14 (trama 50 mm. de luces y 2.2 mm diámetro del alambre) adaptado sobre 3 filas de alambre liso (atado y cosido sobre los cables superiores y punteado sobre el inferior), i/ tensores cincados, cordones, ataduras grupillas y montaje de la malla.			
MOOA.1a	0,150	h	Oficial 1ª construcción	15,03	2,25	
MOOA.1d	0,150	h	Peón ordinario construcción	14,01	2,10	
U38JA100	1,000	Ml	Malla galv. ST-40/14 h= 1 m.	1,90	1,90	
U38JA880	1,000	Ud	Tensores y grupillas	0,80	0,80	
%CI	3,000	%	Costes indirectos..(s/total)	7,10	0,21	
<b>TOTAL PARTIDA .....</b>						<b>7,26</b>

Asciende el precio total de la partida a la mencionada cantidad de SIETE EUROS con VEINTISEIS CÉNTIMOS

<b>04.01</b>		m	<b>Valla de madera natural</b> DIMENSIONES: Dimensiones del módulo: 2000 x 800 mm Dimensiones del poste: 1200 x 90 x 90 mm en suelo blando (con cimentación) 1000 x 90 x 90 mm en suelo duro (para anclaje con fijación en acero galvanizado) Despiece módulo: 12 balaústres 800 x 90 x25 mm 2 largueros 2000 x 7 x 4 mm MATERIALES: Madera de Pino Rojo (pinus sylvestris. L.) procedente de bosques de la Unión Europea con un sistema de gestión forestal sostenible y que cumplen estrictamente con los estándares ambientales y socioeconómicos. Su calidad está entre I-VII, según clasificación de la madera aserrada y la humedad antes de introducirla en la cámara de autoclave vacío-presión-vacío es de entre el 16% y el 18%. TRATAMIENTO: El tratamiento aplicado es el de nivel IV, de protección profunda, para la madera que va a estar en contacto permanente con agua dulce, o con suelo. Este nivel de tratamiento está previsto para la madera en la peor de las situaciones, esto es para la madera que está enterrada en permanente contacto con humedad. La penetración de las sales afecta a toda la superficie con una penetración total en la albura. La madera utilizada ha sido Pino Rojo impregnada con PERMAWOOD ACQ 1900, incluido en el Registro Oficial de Productos y Material Fitosanitario, con Registro Sanitario N° 04-80-03695, dicho tratamiento se realizó mediante Autoclave (Vacío-600mB, Presión-12,8 mB, Vacío-600mB) dándose una Retención media de entre 4,8 y 11 kg/m3 dependiendo de las piezas y con Nivel de Tratamiento IV.			
MOOJ.1a	0,100	h	Oficial jardinero	16,28	1,63	
MOOA.1c	0,100	h	Peón especializado construcción	14,26	1,43	
MOOA.1d	0,100	h	Peón ordinario construcción	14,01	1,40	
P28RN110	1,000	m2	Valla de madera natural	37,80	37,80	
<b>TOTAL PARTIDA .....</b>						<b>42,26</b>

Asciende el precio total de la partida a la mencionada cantidad de CUARENTA Y DOS EUROS con VEINTISEIS CÉNTIMOS

<b>04.02</b>		ud	<b>Mesa de piedra</b> Mesa y bancos en piedra colocados sobre dados de cimentación de hormigón en masa HM-20/P20/I, i/pp de medios auxiliares.			
MOOA.1a	0,500	h	Oficial 1ª construcción	15,03	7,52	
MOOA.1d	0,500	h	Peón ordinario construcción	14,01	7,01	
E04CM040	0,055	m3	Hormigón en masa HM-20/P/20/I	104,83	5,77	
04.02.01	1,000	ud	Mesa de piedra	421,30	421,30	
%0200	2,000		Medios auxiliares	441,60	8,83	
<b>TOTAL PARTIDA .....</b>						<b>450,43</b>

Asciende el precio total de la partida a la mencionada cantidad de CUATROCIENTOS CINCUENTA EUROS con CUARENTA Y TRES CÉNTIMOS

# CUADRO DE DESCOMPUESTOS

## ACONDICIONAMIENTO DE COMPLEJO DEPORTIVO Y DE OCIO

CÓDIGO	CANTIDAD	UD	RESUMEN	PRECIO	SUBTOTAL	IMPORTE
<b>04.03</b>		<b>ud</b>	<b>Balancín de una plaza</b> Balancín de una plaza formado por: CUERPO HPL de 18 mm de espesor ASIENTO HPL de 18 mm de espesor ASIDEROS Acero inoxidable de 27 mm de diámetro REPOSAPIÉS Acero inoxidable de 27 mm de diámetro TAPONES Polietileno de alta densidad de doble cuerpo TORNILLERÍA Acero inoxidable MUELLE Antipinzamiento fosforizado y pintado al horno, helicoidal de 20 mm de diámetro PLETINAS Aluminio moldeado			
04.03.01	1,000	1	Balancín de una plaza	453,00	453,00	
MOOA.1a	3,000	h	Oficial 1ª construcción	15,03	45,09	
MOOA.1d	3,000	h	Peón ordinario construcción	14,01	42,03	
%0200	2,000		Medios auxiliares	540,10	10,80	
<b>TOTAL PARTIDA .....</b>						<b>550,92</b>

Asciende el precio total de la partida a la mencionada cantidad de QUINIENTOS CINCUENTA EUROS con NOVENTA Y DOS CÉNTIMOS

<b>04.04</b>		<b>ud</b>	<b>Juego combinado</b> Juego combinado formado por las siguientes actividades lúdicas, un tobogán, una torre, un columpio y una escalera de acceso. ESTRUCTURA Postes de madera laminada tratada en autoclave de 95x95 mm TEJADO Acero F140 PANELES HPL de 10 mm de espesor PLATAFORMA Estructurato 18 mm HPL antideslizante BARRAS Acero rilsanizado SILLA DE COLUMPIO Goma sintética con esqueleto de aluminio CADENAS Acero inoxidable AISI 304 de 5 mm TOBOGÁN Resbaladera de acero inox. y lateral de HPL ó poliéster reforzado con fibra de vidrio TAPONES Polietileno de alta densidad HERRAJES Acero galvanizado 20 mm TORNILLERÍA Acero inoxidable			
04.04.01	1,000	ud	Juego combinado	3.201,99	3.201,99	
MOOA.1a	23,500	h	Oficial 1ª construcción	15,03	353,21	
MOOA.1d	23,500	h	Peón ordinario construcción	14,01	329,24	
%0200	2,000		Medios auxiliares	3.884,40	77,69	
<b>TOTAL PARTIDA .....</b>						<b>3.962,13</b>

Asciende el precio total de la partida a la mencionada cantidad de TRES MIL NOVECIENTOS SESENTA Y DOS EUROS con TRECE CÉNTIMOS

<b>04.05</b>		<b>ud</b>	<b>Cartel HPL amarillo</b> PANEL: Dimensiones: 350 x 550 mm y 10 mm de espesor con esquinas redondeadas. Realizado en HPL. Grabado en bajo relieve. POSTES: 1 poste madera pino tratada con sales CBK. Dimensiones: 1600 x 70 x 70 mm con capuchones. Base de anclaje al suelo de hierro galvanizado.			
04.05.01	1,000	ud	Cartel HPL amarillo	255,00	255,00	
MOOA.1a	1,250	h	Oficial 1ª construcción	15,03	18,79	
MOOA.1d	1,250	h	Peón ordinario construcción	14,01	17,51	
%0200	2,000		Medios auxiliares	291,30	5,83	
<b>TOTAL PARTIDA .....</b>						<b>297,13</b>

Asciende el precio total de la partida a la mencionada cantidad de DOSCIENTOS NOVENTA Y SIETE EUROS con TRECE CÉNTIMOS

# CUADRO DE DESCOMPUESTOS

## ACONDICIONAMIENTO DE COMPLEJO DEPORTIVO Y DE OCIO

CÓDIGO	CANTIDAD	UD	RESUMEN	PRECIO	SUBTOTAL	IMPORTE
--------	----------	----	---------	--------	----------	---------

### CAPÍTULO 05 GRADAS

<b>EADF.3a</b>	<b>m3</b>		<b>Demolic muro 1 1/2 asta a mano</b> Demolición de muro de carga de ladrillo macizo de asta y media de espesor, realizados por medios manuales, retirada de escombros a punto de carga, (no incluye carga ni transporte a vertedero.) incluido apeos de forjado y pp de herramientas, elementos auxiliares y estacas necesarias.			
MOOA.1d	1,250	h	Peón ordinario construcción	14,01	17,51	
%0200	2,000		Medios auxiliares	17,50	0,35	
<b>TOTAL PARTIDA .....</b>						<b>17,86</b>

Asciende el precio total de la partida a la mencionada cantidad de DIECISIETE EUROS con OCHENTA Y SEIS CÉNTIMOS

<b>ECSC.4abba</b>	<b>m3</b>		<b>Zap corrdHA-25cent40cmB-500S 25kg/m3</b> Zapata corrida de hormigón HA-25/P/40 de central armado con una cuantía de 25 Kg/m3 de acero B-500S, de 0.40 m de canto, i/ferrallado, separadores de hormigón de 50 mm, puesta en obra y vibrado, según EHE.			
PBPC.3aab	1,100	m3	HA-25/P/40 de central	117,19	128,91	
ECSC.6ba	25,000	kg	B-500 S corrúømedio e/zap crrd	1,33	33,25	
MMEW.1cf	10,000	ud	Sep PVC pie pinza rec 50mm	0,08	0,80	
MMM10bb	0,400	h	Vibrd gsln agj ø20-80 12000rpm	0,92	0,37	
MMME.2a	0,400	h	Grúa torre alt36m fle35m Q1000kg	5,63	2,25	
MOOA.1a	0,850	h	Oficial 1ª construcción	15,03	12,78	
MOOA.1c	1,200	h	Peón especializado construcción	14,26	17,11	
%0200	2,000		Medios auxiliares	195,50	3,91	
<b>TOTAL PARTIDA .....</b>						<b>199,38</b>

Asciende el precio total de la partida a la mencionada cantidad de CIENTO NOVENTA Y NUEVE EUROS con TREINTA Y OCHO CÉNTIMOS

<b>D04IX304</b>	<b>m3</b>		<b>H. A. HA-25/P/20/IIa MUROS 2C. MET.</b> Hormigón armado HA-25/P/20/ IIa N/mm2, con tamaño máximo del árido de 20 mm., elaborado en central en rellenos de muros, incluso armadura B-500 S (25 Kgs/m3.), encofrado y desencofrado con panel metálico a dos caras, vertido por medios manuales, vibrado y colocado. Según CTE/DB-SE-C y EHE-08.			
D04GX004	1,000	M3	HOR. HA-25/P/20/IIa MUROS V. M. CEN.	97,70	97,70	
D04AA201	25,000	Kg	ACERO CORRUGADO B 500-S	0,98	24,50	
D04CX701	2,500	M2	ENCOF. METÁLICO EN MUROS 2 C	43,08	107,70	
%CI	3,000	%	Costes indirectos..(s/total)	229,90	6,90	
<b>TOTAL PARTIDA .....</b>						<b>236,80</b>

Asciende el precio total de la partida a la mencionada cantidad de DOSCIENTOS TREINTA Y SEIS EUROS con OCHENTA CÉNTIMOS

<b>05.01</b>	<b>ud</b>		<b>Partida alzada para reparación de graderío</b> Partida alzada para reparación de graderío a justificar en obra.			
05.01.01	1,000	ud	Reparación de graderío	1.440,78	1.440,78	
<b>TOTAL PARTIDA .....</b>						<b>1.440,78</b>

Asciende el precio total de la partida a la mencionada cantidad de MIL CUATROCIENTOS CUARENTA EUROS con SETENTA Y OCHO CÉNTIMOS

**MEDICIONES Y PRESUPUESTO**



# PRESUPUESTO Y MEDICIONES

## ACONDICIONAMIENTO DE COMPLEJO DEPORTIVO Y DE OCIO

CÓDIGO	RESUMEN	UDS	LONGITUD	ANCHURA	ALTURA	PARCIALES	CANTIDAD	PRECIO	IMPORTE
<b>CAPÍTULO 01 MOVIMIENTO DE TIERRAS</b>									
<b>UCMD.4b</b>	<b>m2 Limp terreno medios mecánicos</b>								
	Desbroce y limpieza del terreno con medios mecánicos, sin incluir carga ni transporte a vertedero, según NTE/ADE-1.								
	Parcela	1	690,00			690,00			
							690,00	0,78	538,20
<b>ECMV.1cb</b>	<b>m3 Excv ter compactos retro</b>								
	Excavación en terrenos compactos con pala retro-cargadora, i/ayuda manual en las zonas de difícil acceso, limpieza y extracción de restos a los bordes o carga sobre transporte,.								
	Modificación de talud	1	40,00	2,35	6,75	634,50			
							634,50	1,74	1.104,03
<b>UCME24ak</b>	<b>m3 Rell extd compactado propio</b>								
	Relleno, extendido y compactado por medios mecánicos, realizado en tongadas de 30 cm. de espesor, con tierras propias. Incluso regado de las mismas y refino de taludes a mano.								
	Esplanada	1	340,00		1,00	340,00			
							340,00	5,72	1.944,80
<b>CME.09</b>	<b>m Refino e planeo do camiño, terreo transitio</b>								
	Refino e planeo do camiño, o movemento de terras é, exclusivamente, o correspondente á actuación normal da motoniveladora. Anchura máxima de camiño de 5 m entre aristas interiores de cunetas, en terreo de tránsito, incluídas ferramentas e medios auxiliares. Medición por metro lineal de camiño.								
	Sendeiro acceso parque	1	70,00			70,00			
							70,00	0,78	54,60
<b>UCME30a</b>	<b>m2 Refino mecánico de taludes</b>								
	Refino de taludes por medios mecánicos.								
	Talud	1	60,00	7,00		420,00			
							420,00	1,83	768,60
<b>UCMC10adaj</b>	<b>m3 Carga tie rcarg transp cami10m3 10Km</b>								
	Carga de tierra con retro-cargadora y transporte con camión de 10 m3 de capacidad hasta una distancia máxima de 10 Km, por carreteras o caminos en buenas condiciones considerando una velocidad media de 40 Km/h. Incluido el tiempo de descarga y el retorno en vacío.								
	Sendeiro acceso parque	1	415,00		0,10	41,50			
	Modificación de talud	1	40,00	2,35	6,75	634,50			
	Relleno esplanada	-1	340,00		1,00	-340,00			
							336,00	3,86	1.296,96
<b>TOTAL CAPÍTULO 01 MOVIMIENTO DE TIERRAS.....</b>									<b>5.707,19</b>

# PRESUPUESTO Y MEDICIONES

## ACONDICIONAMIENTO DE COMPLEJO DEPORTIVO Y DE OCIO

CÓDIGO	RESUMEN	UDS	LONGITUD	ANCHURA	ALTURA	PARCIALES	CANTIDAD	PRECIO	IMPORTE
<b>CAPÍTULO 02 PAVIMENTO Y BORDILLOS</b>									
U04BM001	<b>m. Bord.1 rollizo madera tanalizada</b>								
	Bordillo de rollizos de madera de pino de 1ª calidad tanalizados al vacío en autoclave, de D=10/15 cm., de un rollizo en línea, sobre suelo preparado, i/excavación, sujeción y anclaje, terminado.								
	Petanca	2	18,00				36,00		
		2	3,00				6,00		
							42,00	34,68	1.456,56
UPPC.5a	<b>m2 Pavimento de garbancillo</b>								
	Pavimento de perímetro exterior, para la recogida de aguas procedentes del subsuelo o de lluvia a base de capa de gravilla filtrante de 7,5 cm de espesor y 5-12 mm de diámetro y otra de grava de relleno de tamaño comprendido entre 20 y 40 mm y de 10 cm de espesor, extendidas uniformemente, i/compactación, según NTE/ASD-5.								
	Esplanada	1	270,00				270,00		
	Sendeiro acceso parque	1	415,00				415,00		
							685,00	6,29	4.308,65
D39EA752	<b>M2 Superficie corteza pino 8 cm.</b>								
	Suministro y extendido a mano de corteza de pino (pinocha), con espesor de 8 cm.								
	Parque	1	70,00				70,00		
							70,00	5,71	399,70
	<b>TOTAL CAPÍTULO 02 PAVIMENTO Y BORDILLOS.....</b>								<b>6.164,91</b>





# PRESUPUESTO Y MEDICIONES

## ACONDICIONAMIENTO DE COMPLEJO DEPORTIVO Y DE OCIO

CÓDIGO	RESUMEN	UDS	LONGITUD	ANCHURA	ALTURA	PARCIALES	CANTIDAD	PRECIO	IMPORTE
<b>CAPÍTULO 04 MOBILIARIO URBANNO</b>									
D37JA100	<b>m Vallado con malla ST/40-14 h=1 M.</b> Vallado en zona deportiva con enrejado metálico de 1 m. de altura a base de malla galvanizada simple torsión ST/40-14 (trama 50 mm. de luces y 2.2 mm diámetro del alambre) adaptado sobre 3 filas de alambre liso (atado y cosido sobre los cables superiores y punteado sobre el inferior), i/ tensores cincados, cordones, ataduras grupillas y montaje de la malla.								
	Reparación de vallado	1				125,00			
									125,00
									7,26
									907,50
<b>04.01</b>	<b>m Valla de madera natural</b> DIMENSIONES: Dimensiones del módulo: 2000 x 800 mm Dimensiones del poste: 1200 x 90 x 90 mm en suelo blando (con cimentación) 1000 x 90 x 90 mm en suelo duro (para anclaje con fijación en acero galvanizado) Despiece módulo: 12 balaústres 800 x 90 x25 mm 2 largueros 2000 x 7 x 4 mm MATE-RIALES: Madera de Pino Rojo (pinus sylvestris. L.) procedente de bosques de la Unión Europea con un sistema de gestión forestal sostenible y que cumplen estrictamente con los estándares ambientales y socioeconómicos. Su calidad está entre I-VII, según clasificación de la madera aserrada y la humedad antes de introducirla en la cámara de autoclave vacío-presión-vacío es de entre el 16% y el 18%. TRATAMIENTO: El tratamiento aplicado es el de nivel IV, de protección profunda, para la madera que va a estar en contacto permanente con agua dulce, o con suelo. Este nivel de tratamiento está previsto para la madera en la peor de las situaciones, esto es para la madera que está enterrada en permanente contacto con humedad. La penetración de las sales afecta a toda la superficie con una penetración total en la albura. La madera utilizada ha sido Pino Rojo impregnada con PERMAWOOD ACQ 1900, incluido en el Registro Oficial de Productos y Material Fitosanitario, con Registro Sanitario N° 04-80-03695, dicho tratamiento se realizó mediante Autoclave (Vacío-600mB, Presión-12,8 mB, Vacío-600mB) dándose una Retención media de entre 4,8 y 11 kg/m3 dependiendo de las piezas y con Nivel de Tratamiento IV.								
	Valla	1				71,70			
									71,70
									42,26
									3.030,04
<b>04.02</b>	<b>ud Mesa de piedra</b> Mesa y bancos en piedra colocados sobre dados de cimentación de hormigón en masa HM-20/P20/I, i/pp de medios auxiliares.								
		3				3,00			
									3,00
									450,43
									1.351,29
<b>04.03</b>	<b>ud Balancín de una plaza</b> Balancín de una plaza formado por: CUERPO HPL de 18 mm de espesor ASIENTO HPL de 18 mm de espesor ASIDEROS Acero inoxidable de 27 mm de diámetro REPOSAPIÉS Acero inoxidable de 27 mm de diámetro TAPONES Polietileno de alta densidad de doble cuerpo TORNILLERÍA Acero inoxidable MUELLE Antipinzamiento fosforizado y pintado al horno, helicoidal de 20 mm de diámetro PLETINAS Aluminio moldeado								
		1				1,00			
									1,00
									550,92
									550,92

# PRESUPUESTO Y MEDICIONES

## ACONDICIONAMIENTO DE COMPLEJO DEPORTIVO Y DE OCIO

CÓDIGO	RESUMEN	UDS	LONGITUD	ANCHURA	ALTURA	PARCIALES	CANTIDAD	PRECIO	IMPORTE
04.04	<b>ud Juego combinado</b> Juego combinado formado por las siguientes actividades lúdicas, un tobogán, una torre, un culumpio y una escalera de acceso. ESTRUCTURA Postes de madera laminada tratada en autoclave de 95x95 mm TEJADO Acero F140 PANELES HPL de 10 mm de espesor PLATAFORMA Estructurato 18 mm HPL antideslizante BARRAS Acero rilsanizado SILLA DE COLUMPIO Goma sintética con esqueleto de aluminio CADENAS Acero inoxidable AISI 304 de 5 mm TOBOGÁN Resbaladera de acero inox. y lateral de HPL ó poliéster reforzado con fibra de vidrio TAPONES Polietileno de alta densidad HERRAJES Acero galvanizado 20 mm TORNILLERÍA Acero inoxidable	1					1,00		
							1,00	3.962,13	3.962,13
04.05	<b>ud Cartel HPL amarillo</b> PANEL: Dimensiones: 350 x 550 mm y 10 mm de espesor con esquinas redondeadas. Realizado en HPL. Grabado en bajo relieve. POSTES: 1 poste madera pino tratada con sales CBK. Dimensiones: 1600 x 70 x 70 mm con capuchones. Base de anclaje al suelo de hierro galvanizado.	1					1,00		
							1,00	297,13	297,13
<b>TOTAL CAPÍTULO 04 MOBILIARIO URBANNO.....</b>									<b>10.099,01</b>

# PRESUPUESTO Y MEDICIONES

## ACONDICIONAMIENTO DE COMPLEJO DEPORTIVO Y DE OCIO

CÓDIGO	RESUMEN	UDS	LONGITUD	ANCHURA	ALTURA	PARCIALES	CANTIDAD	PRECIO	IMPORTE
<b>CAPÍTULO 05 GRADAS</b>									
<b>EADF.3a</b>	<b>m3 Demolic muro 1 1/2 asta a mano</b>								
	Demolición de muro de carga de ladrillo macizo de asta y media de espesor, realizados por medios manuales, retirada de escombros a punto de carga, (no incluye carga ni transporte a vertedero.) incluido apeos de forjado y pp de herramientas, elementos auxiliares y estacas necesarias.								
	Murete contención	1	22,55	0,15	1,55	5,24			
							5,24	17,86	93,59
<b>ECSC.4abba</b>	<b>m3 Zap corrdHA-25cent40cmB-500S 25kg/m3</b>								
	Zapata corrida de hormigón HA-25/P/40 de central armado con una cuantía de 25 Kg/m3 de acero B-500S, de 0.40 m de canto, i/ferrallado, separadores de hormigón de 50 mm, puesta en obra y vibrado, según EHE.								
	Murete contención	1	22,55	0,60	0,40	5,41			
							5,41	199,38	1.078,65
<b>D04IX304</b>	<b>m3 H. A. HA-25/P/20/IIa MUROS 2C. MET.</b>								
	Hormigón armado HA-25/P/20/ IIa N/mm2, con tamaño máximo del árido de 20 mm., elaborado en central en rellenos de muros, incluso armadura B-500 S (25 Kgs/m3.), encofrado y desencofrado con panel metálico a dos caras, vertido por medios manuales, vibrado y colocado. Según CTE/DB-SE-C y EHE-08.								
	Murete contención	1	22,55	0,25	1,55	8,74			
							8,74	236,80	2.069,63
<b>05.01</b>	<b>ud Partida alzada para reparación de graderío</b>								
	Partida alzada para reparación de graderío a justificar en obra.								
	Reparación de graderío	1				1,00			
							1,00	1.440,78	1.440,78
	<b>TOTAL CAPÍTULO 05 GRADAS .....</b>								<b>4.682,65</b>
	<b>TOTAL .....</b>								<b>27.779,71</b>

# RESUMEN DE PRESUPUESTO



# RESUMEN DE PRESUPUESTO

## ACONDICIONAMIENTO DE COMPLEJO DEPORTIVO Y DE OCIO

CAPITULO	RESUMEN	EUROS	%
01	MOVIMIENTO DE TIERRAS.....	5.707,19	20,54
02	PAVIMENTO Y BORDILLOS.....	6.164,91	22,19
03	JARDINIRÍA.....	1.125,95	4,05
04	MOBILIARIO URBANNO.....	10.099,01	36,35
05	GRADAS.....	4.682,65	16,86
	<b>TOTAL EJECUCIÓN MATERIAL</b>	<b>27.779,71</b>	
	13,00 % Gastos generales.....	3.611,36	
	6,00 % Beneficio industrial.....	1.666,78	
	SUMA DE G.G. y B.I.	5.278,14	
	21,00 % I.V.A.....	6.942,15	
	<b>TOTAL PRESUPUESTO CONTRATA</b>	<b>40.000,00</b>	
	<b>TOTAL PRESUPUESTO GENERAL</b>	<b>40.000,00</b>	

Asciende el presupuesto general a la expresada cantidad de CUARENTA MIL EUROS

Bueu, a Enero de 2015.

**El Arquitecto Técnico**

ALFREDO DE LA CAMPA FERVENZA






PLANOS





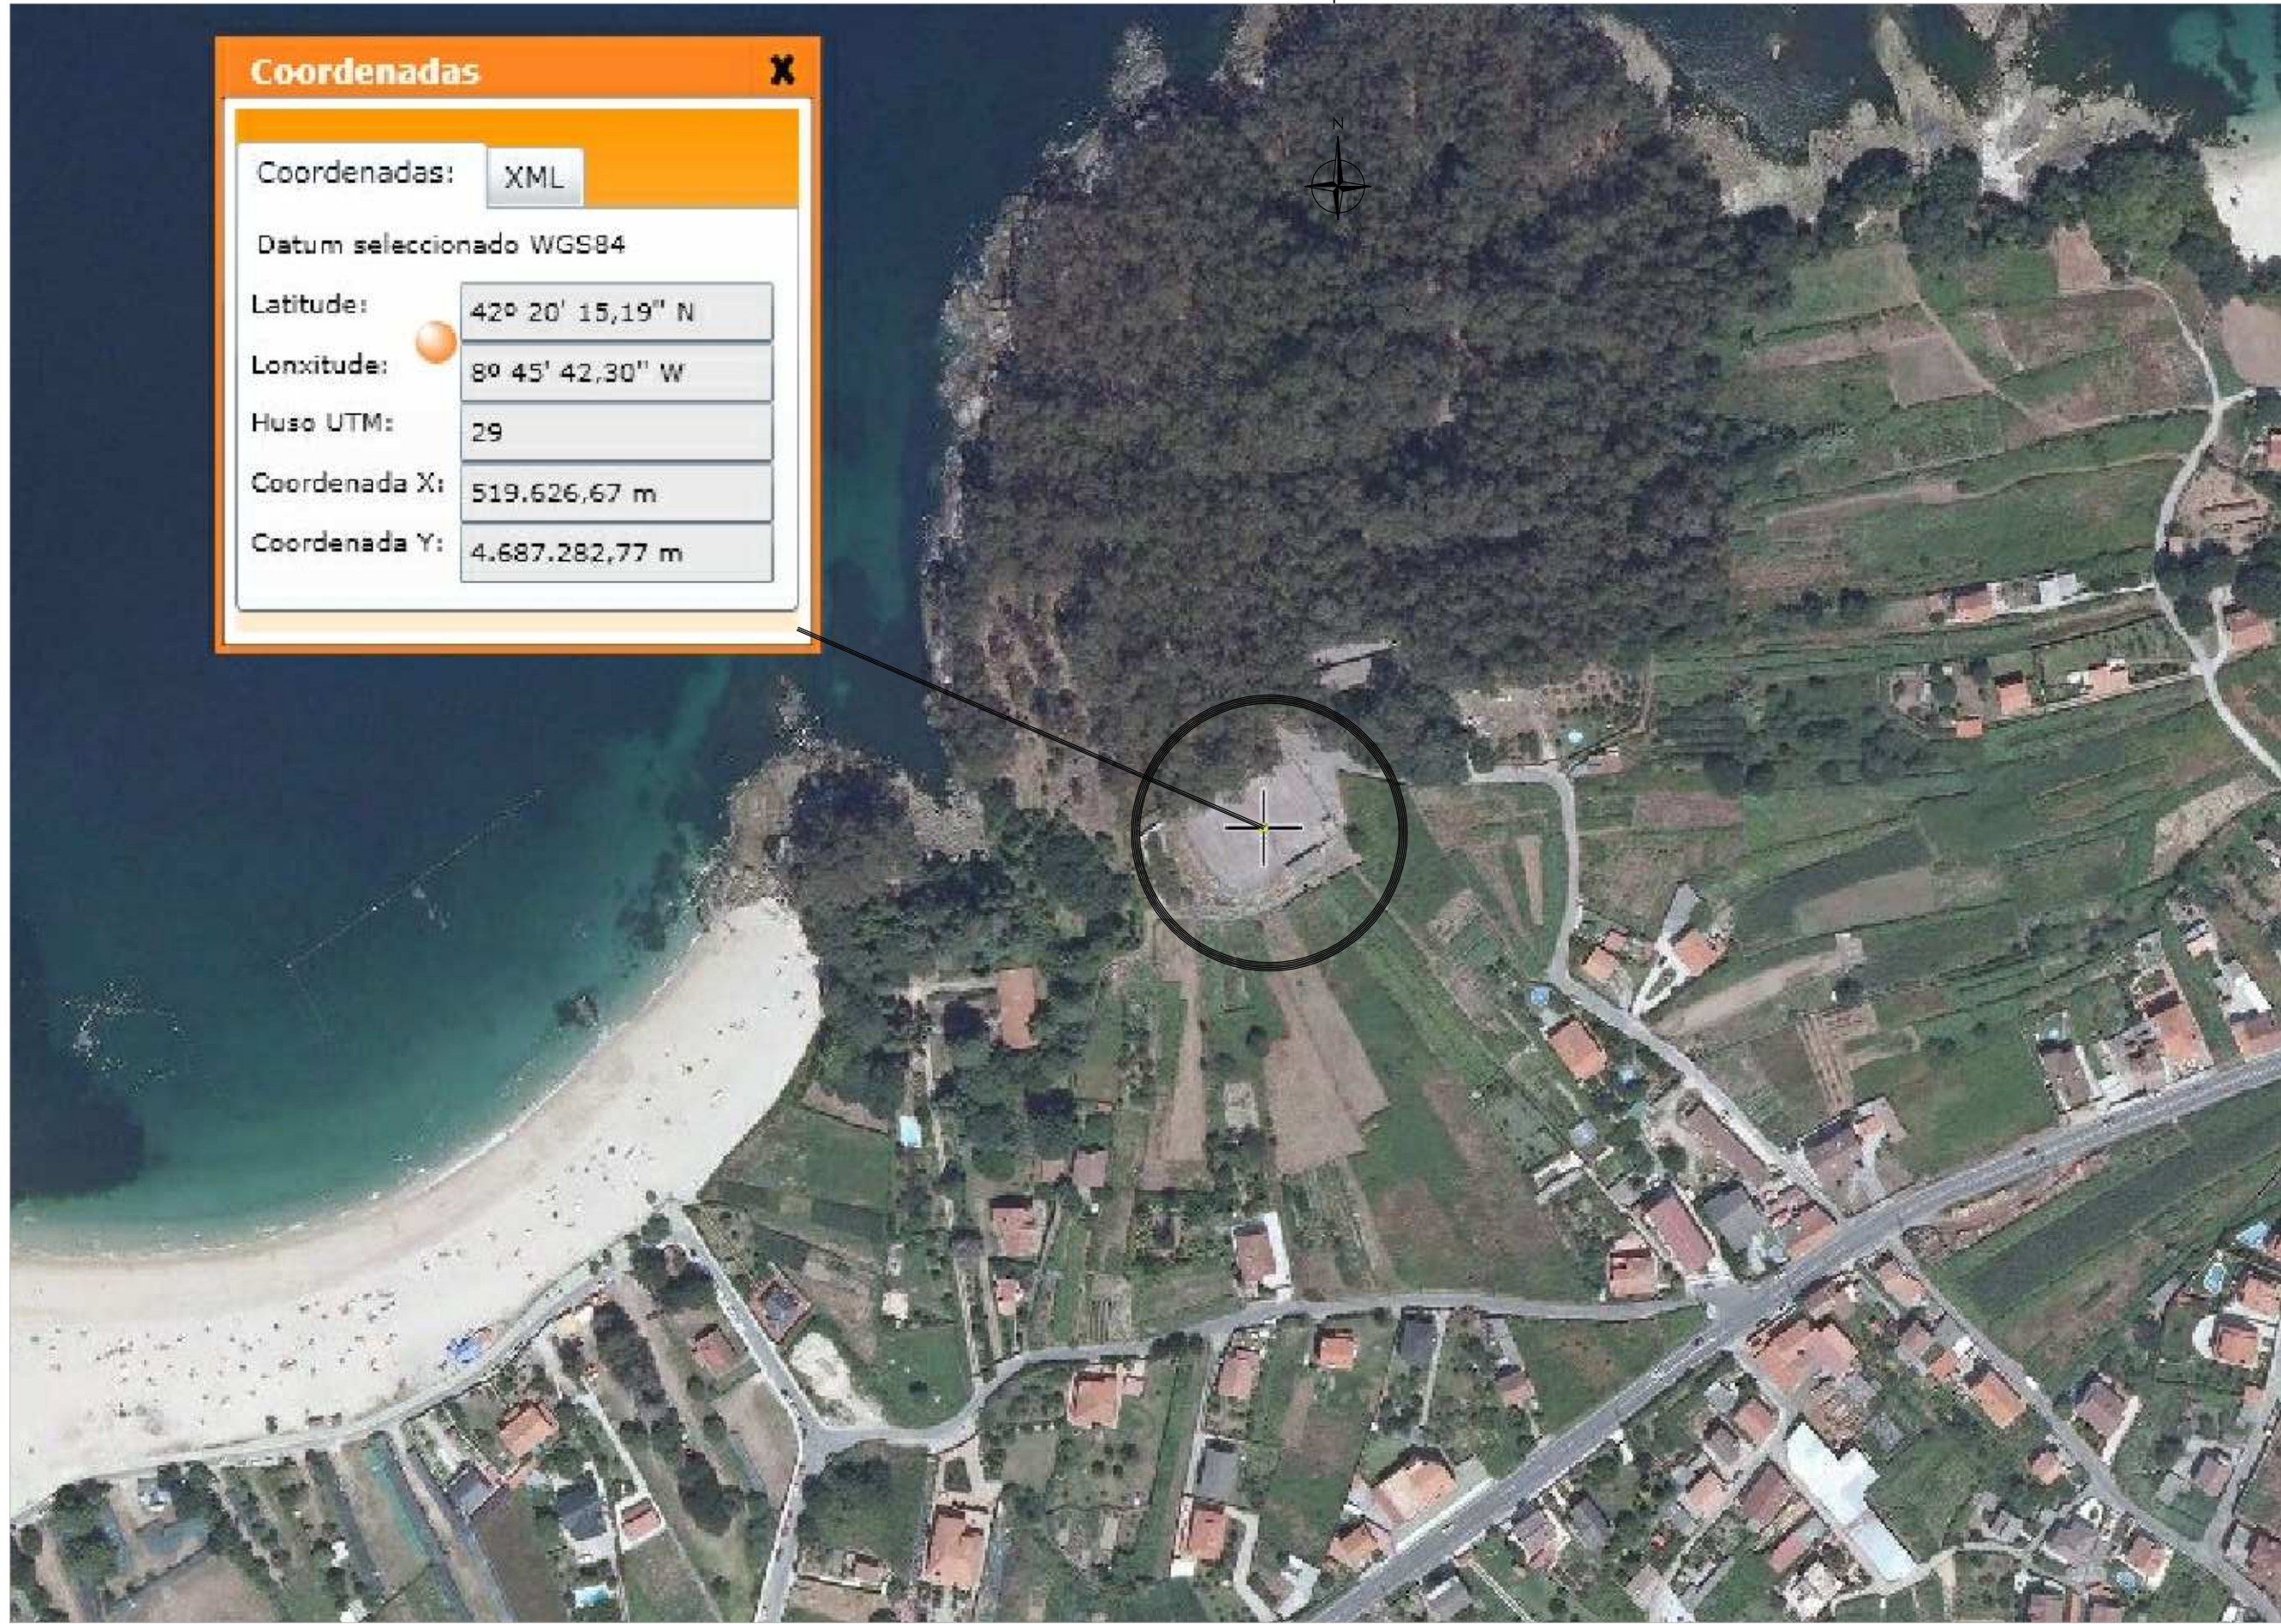

**Coordenadas** X

Coordenadas: XML

Datum seleccionado WGS84

Latitude: 42° 20' 15,19" N

Longitude: 8° 45' 42,30" W

Huso UTM: 29

Coordenada X: 519.626,67 m

Coordenada Y: 4.687.282,77 m

COORDENADAS EMPLAZAMIENTO

ACONDICIONAMIENTO DE COMPLEJO DEPORTIVO Y DE OCIO EN EL LUGAR DE "O XISTRO"

ENERO 2015

Plano: COORDENADAS EMPLAZAMIENTO


Nº: 00

Promotor:  
CONCELLO DE BUEU


Arquitecto Técnico:  
ALFREDO DE LA CAMPA FERVENZA





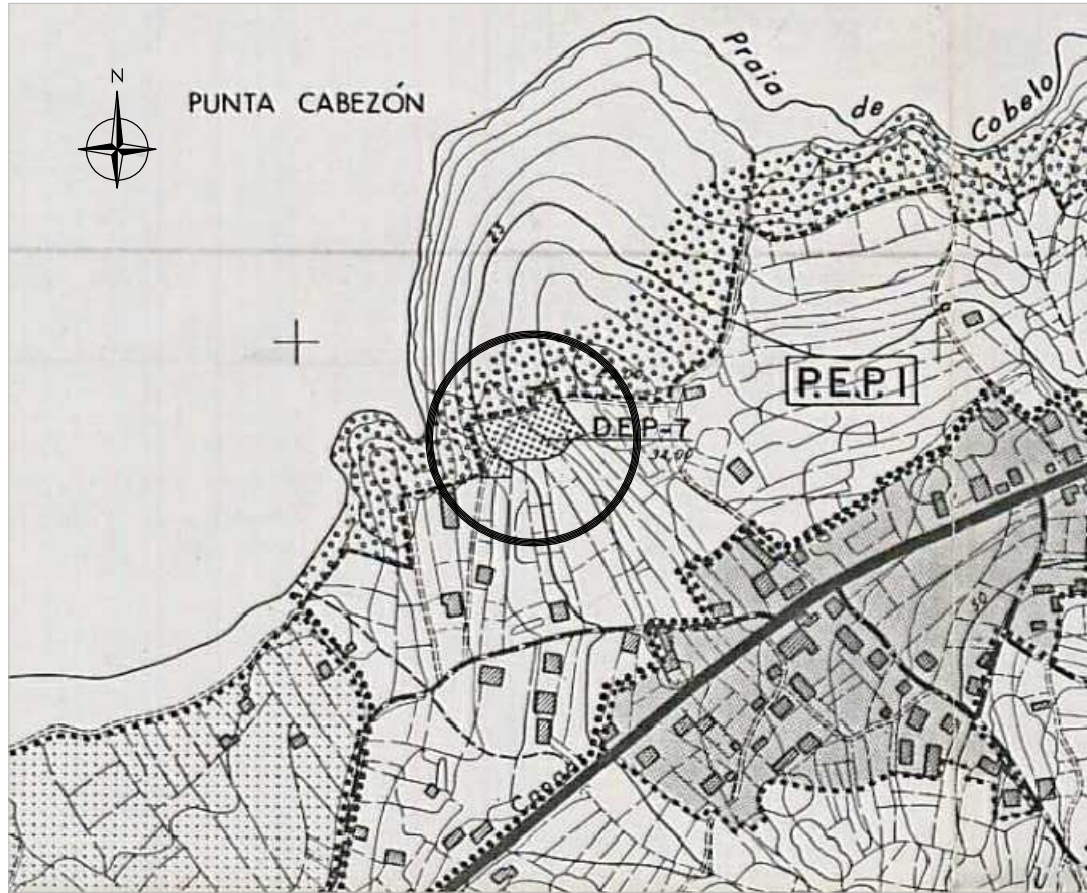

SITUACIÓN NN.SS.MM. DE BUEU DE 1986.  
ESCALA 1/5000

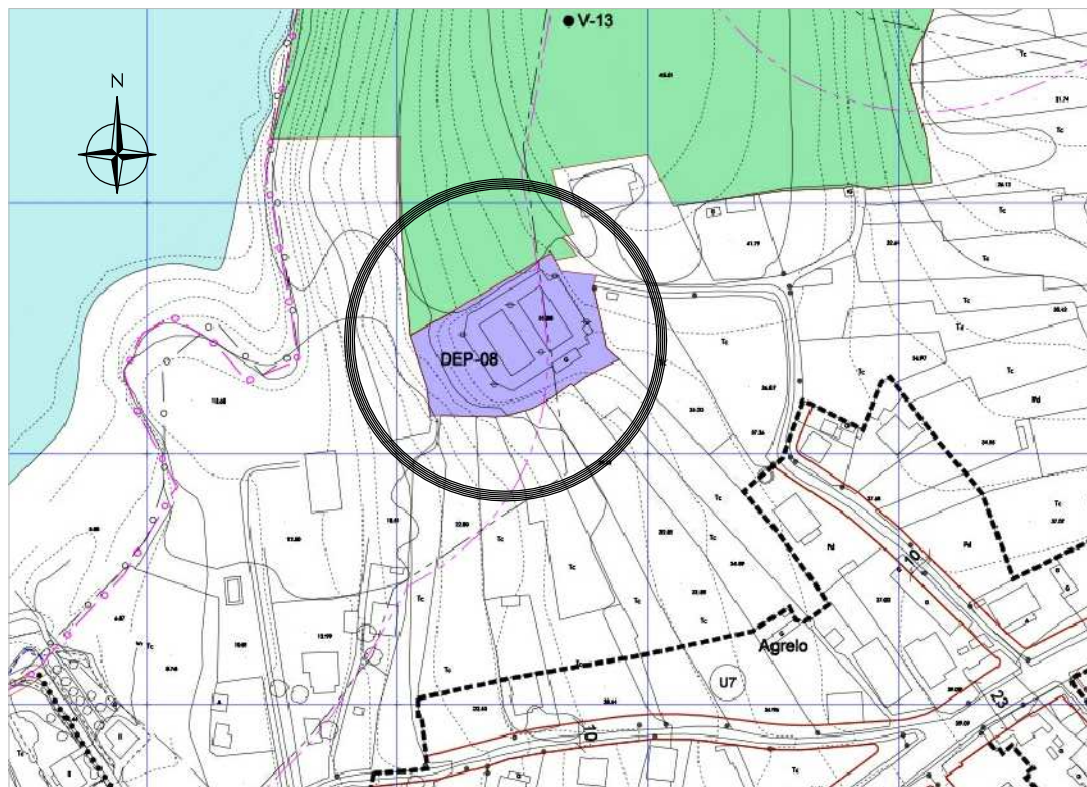


SITUACIÓN PXOM (APROBACIÓN INICIAL 31/07/2013).  
ESCALA 1/2000



EMPLAZAMIENTO  
ESCALA 1/2500





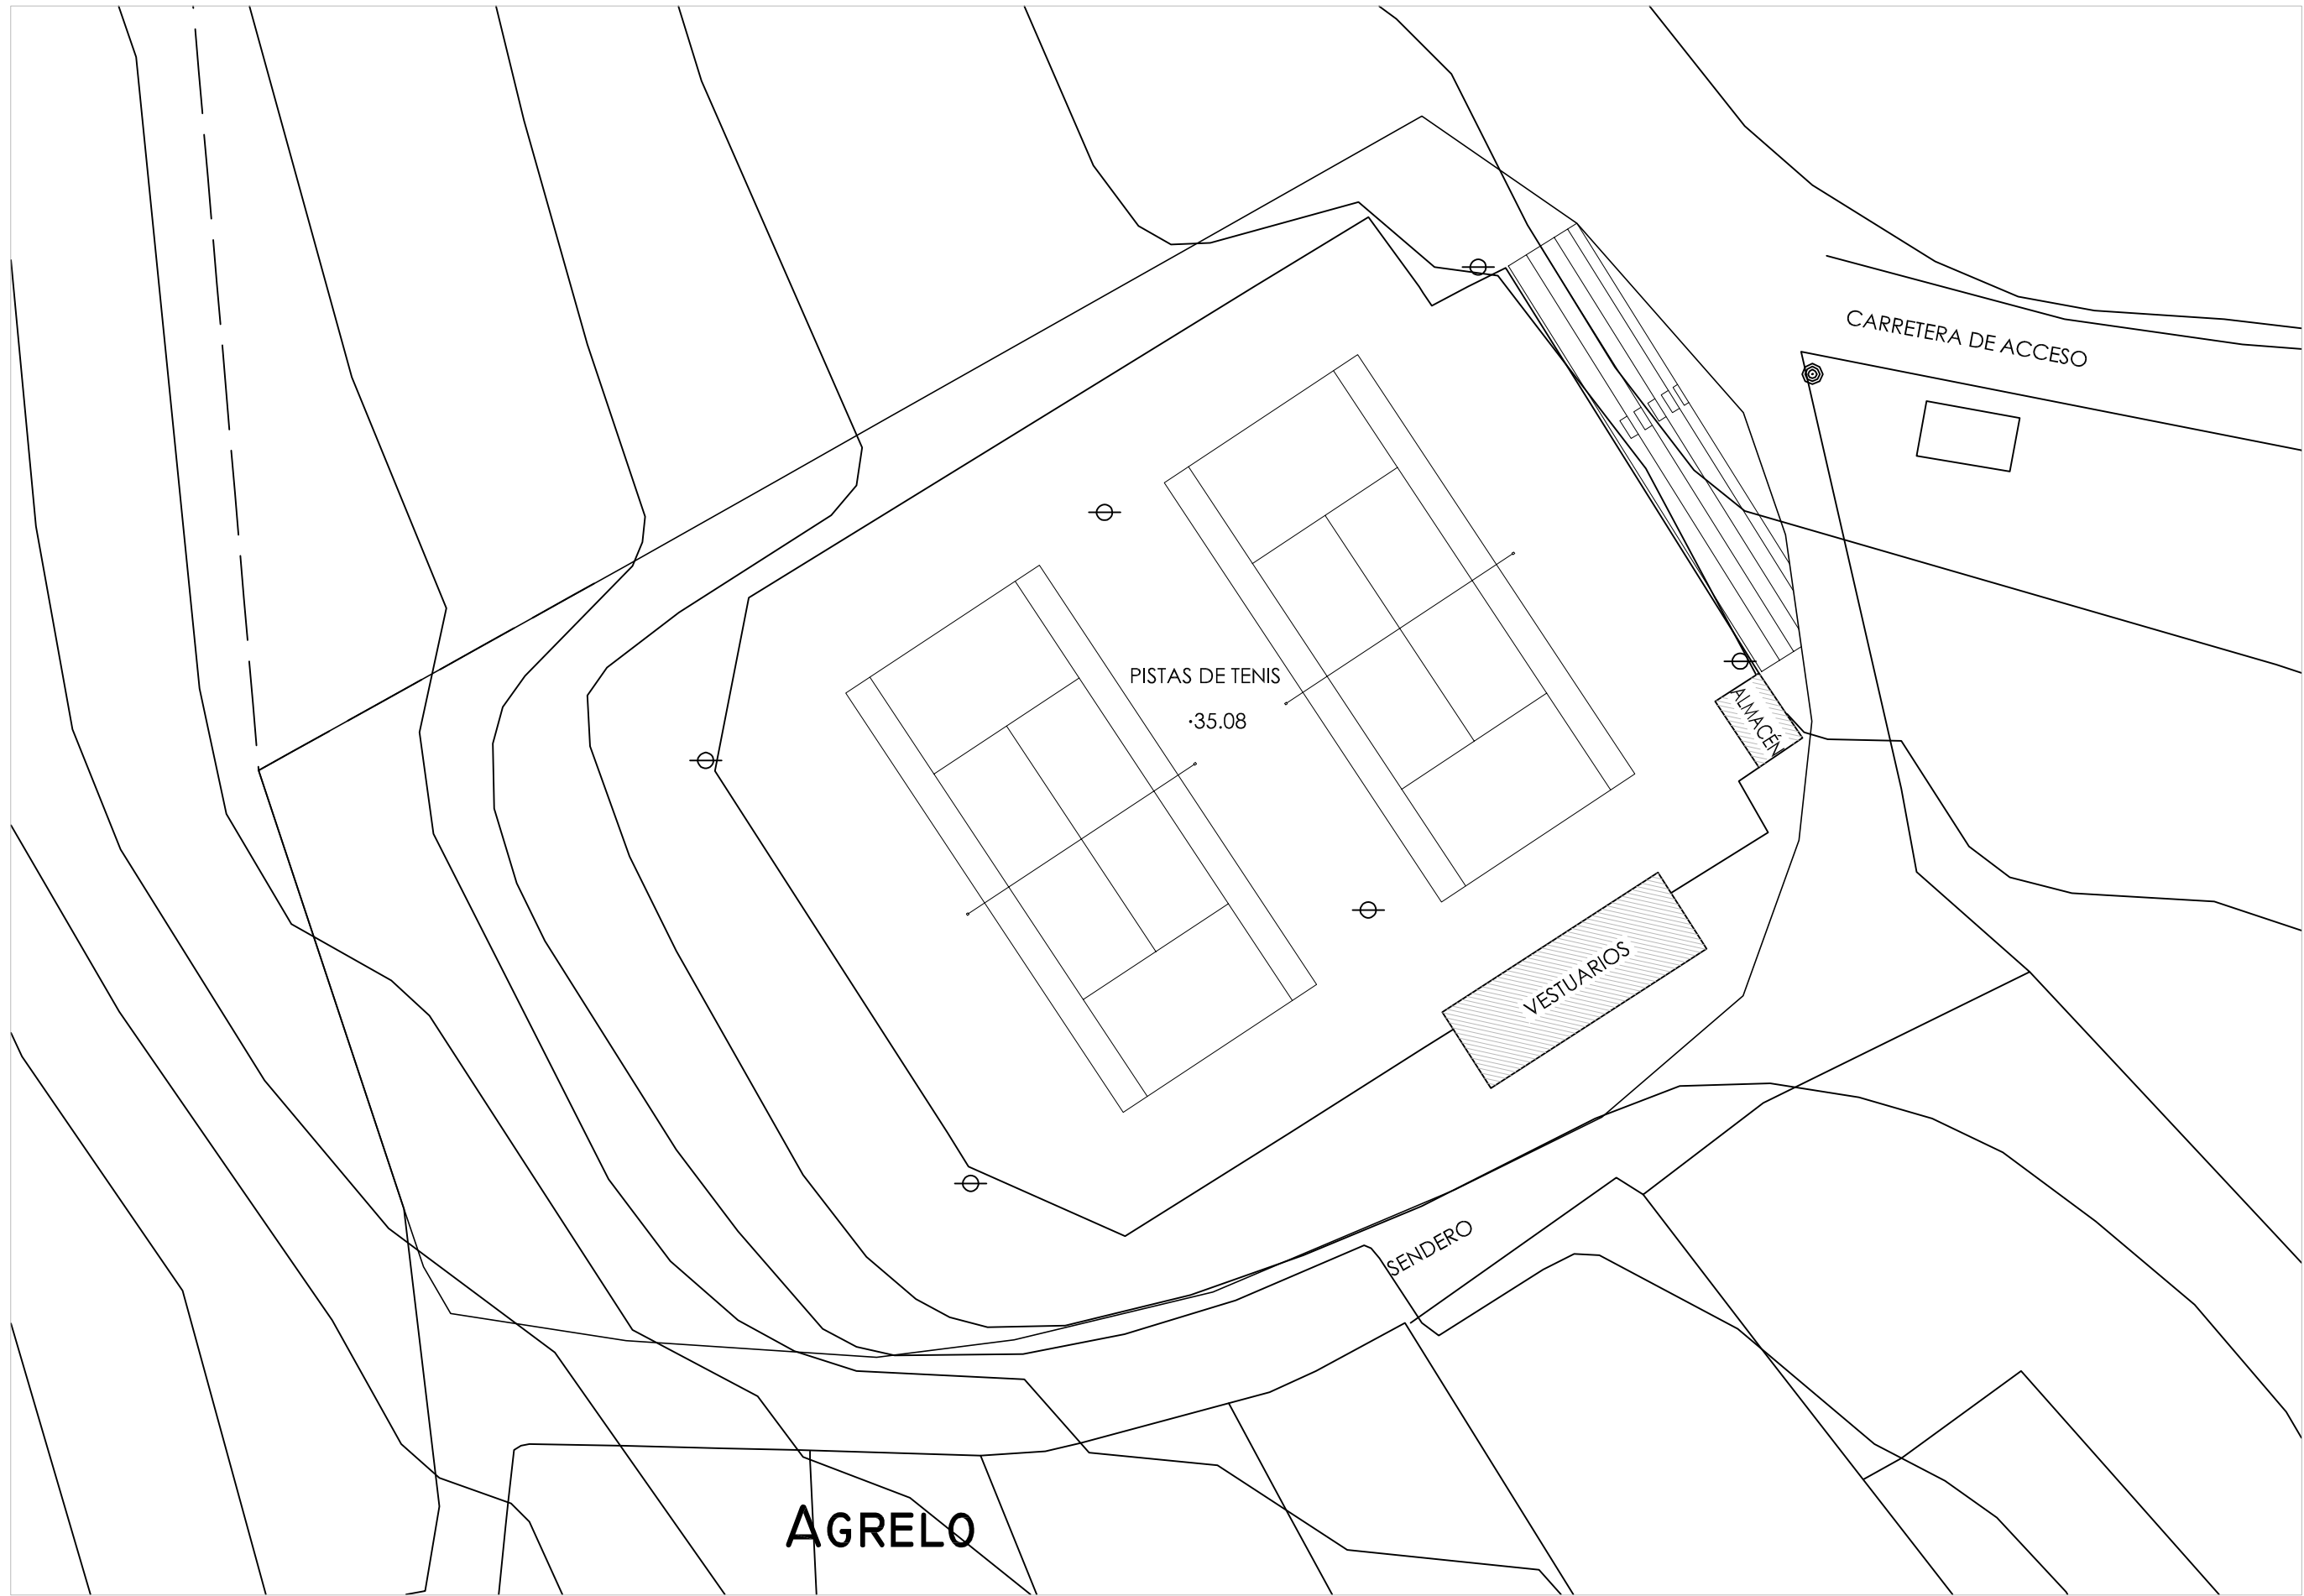

AGRELO

PLANTA COMPLEJO DEPORTIVO Y DE OCIO. ESTADO ACTUAL.  
ESCALA 1/300

ACONDICIONAMIENTO DE COMPLEJO DEPORTIVO Y DE OCIO EN EL LUGAR DE "O XISTRO"

ENERO 2015  
1/300


Plano:  
PLANTA COMPLEJO DEPORTIVO Y DE OCIO. ESTADO ACTUAL.

Nº:  
02


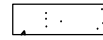


Promotor:  
CONCELLO DE BUEU

Arquitecto Técnico:  
ALFREDO DE LA CAMPA FERVENZA

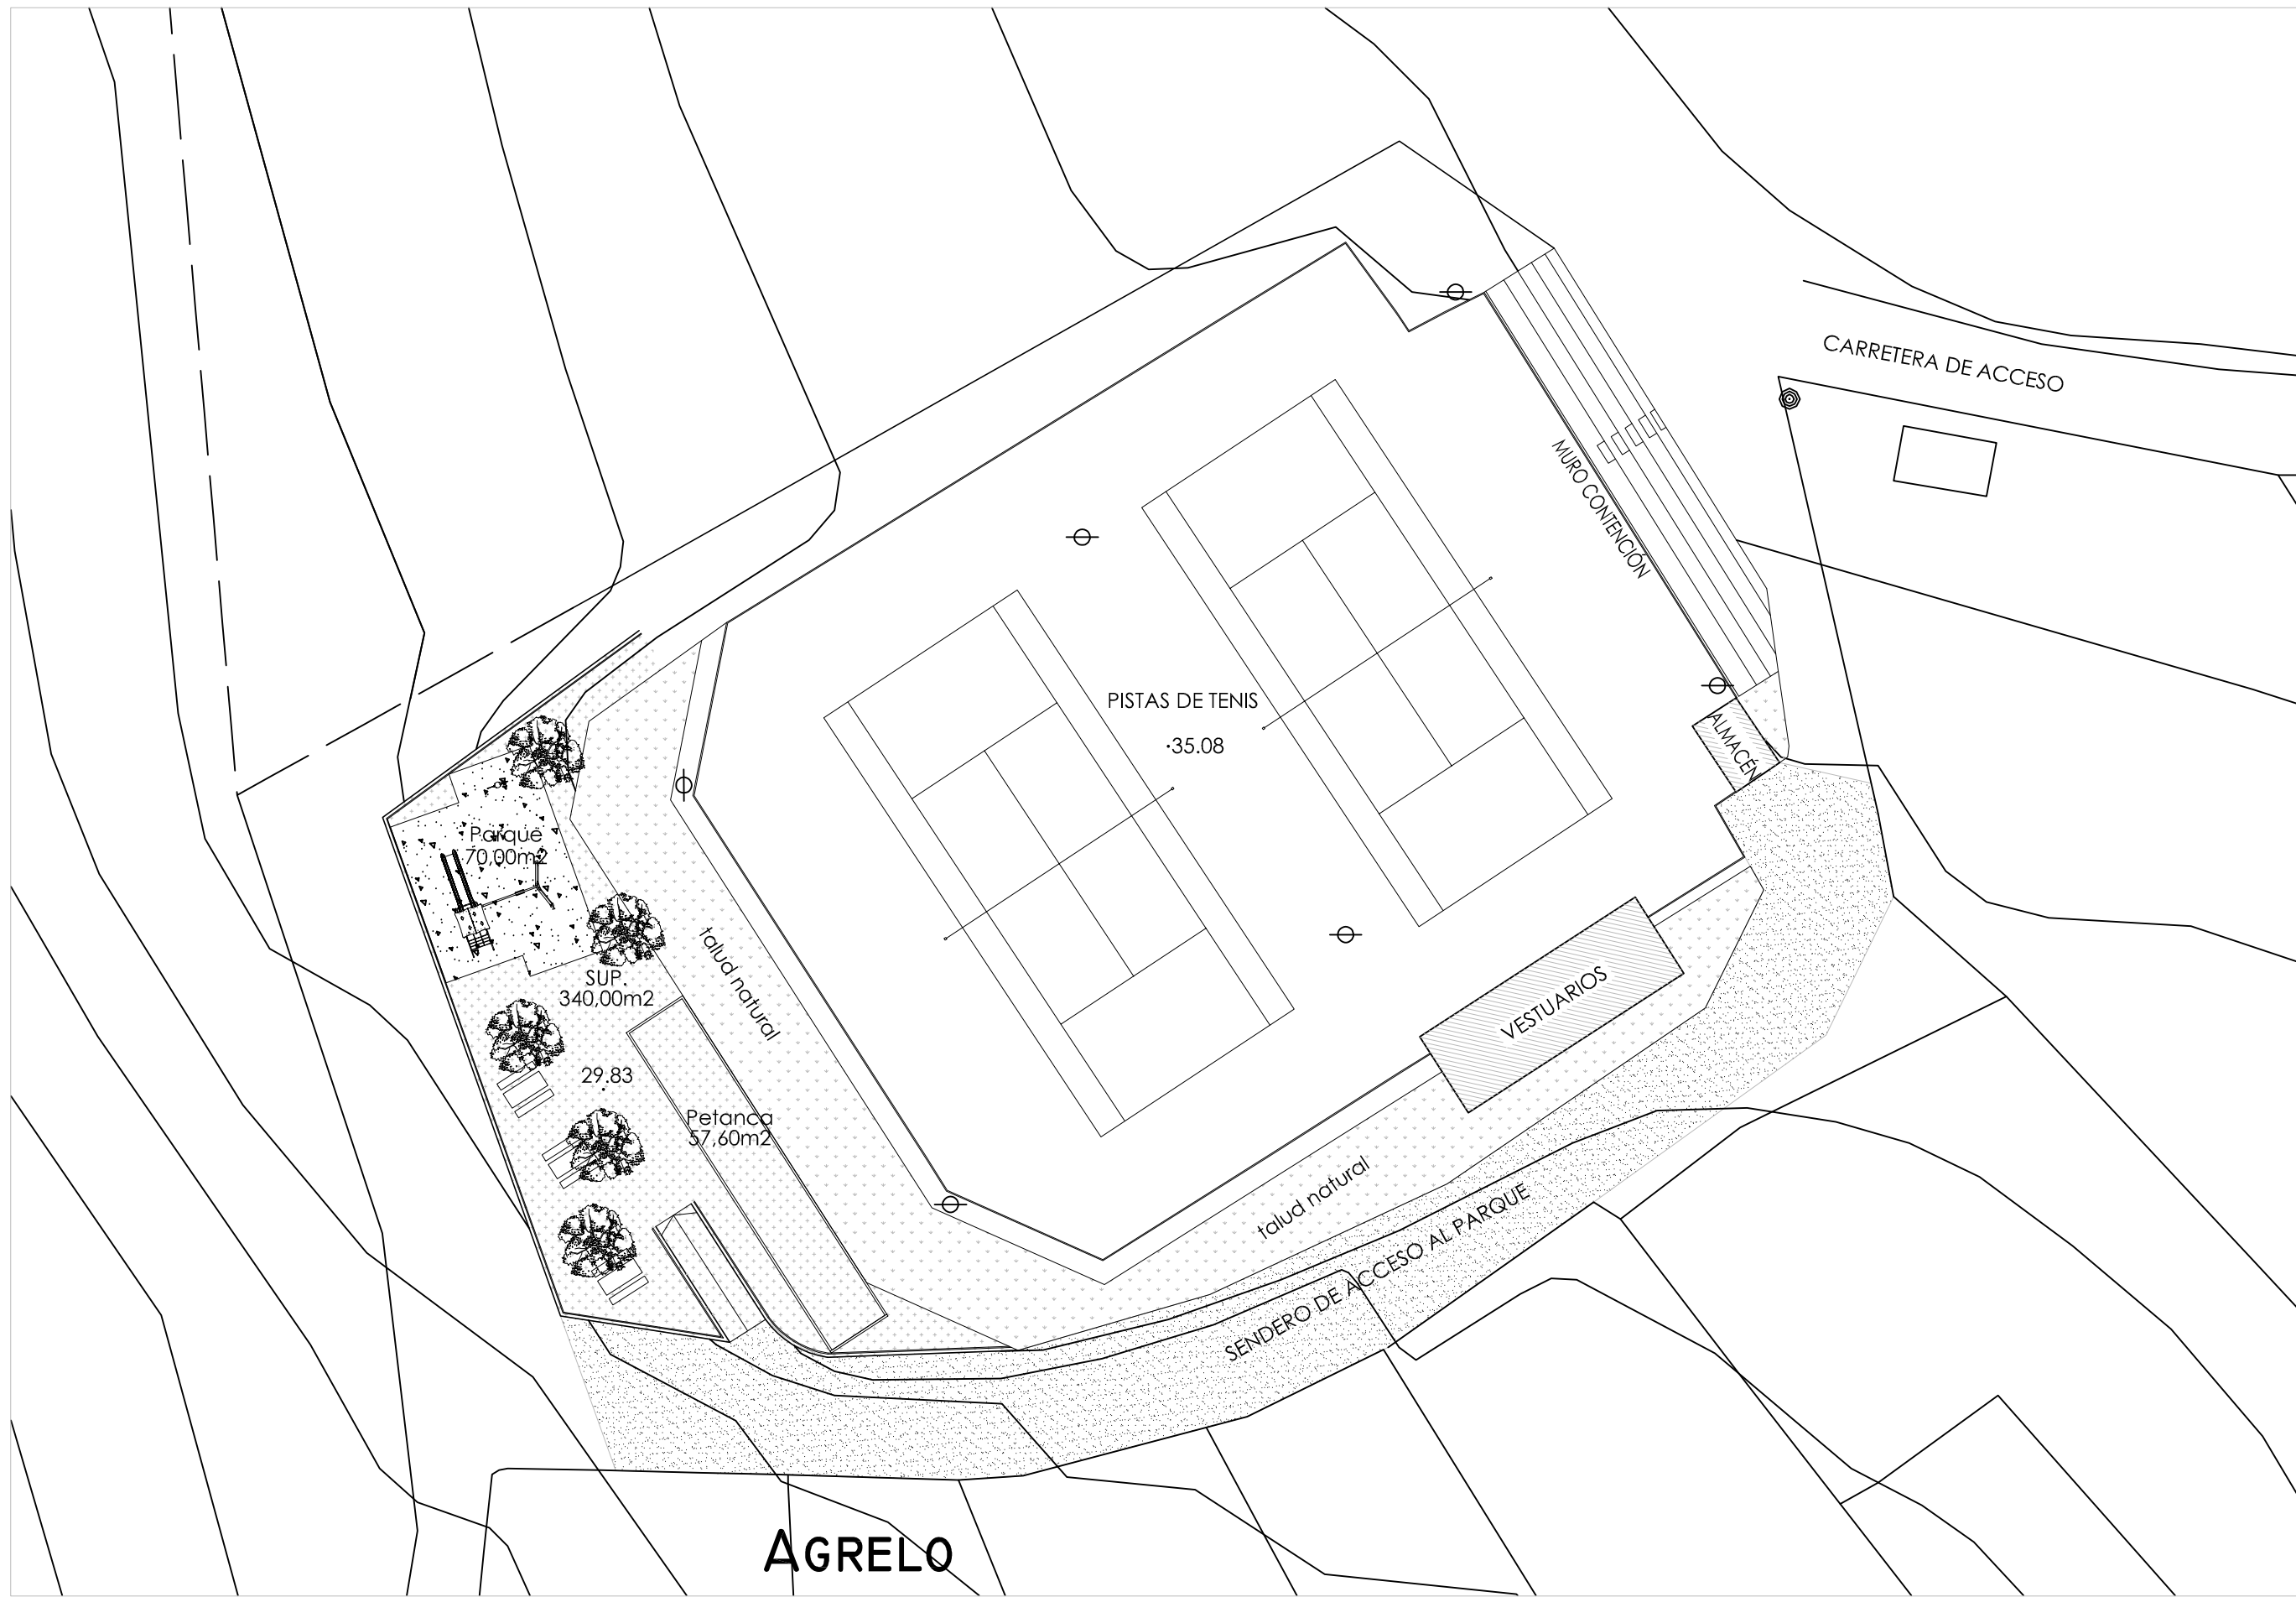



**AGRELO**

-  PAVIMENTO DE GARBANCILLO
-  PAVIMENTO DE CORTEZA DE PINO
-  PAVIMENTO DE HORMIGÓN GRIS RANURADO
-  CESPED EN TALUD

PLANTA COMPLEJO DEPORTIVO Y DE OCIO. ESTADO REFORMADO.  
ESCALA 1/300

**ACONDICIONAMIENTO DE COMPLEJO DEPORTIVO Y DE OCIO EN EL LUGAR DE "O XISTRO"**

ENERO 2015  
1/300


Plano:  
PLANTA COMPLEJO DEPORTIVO Y DE OCIO. ESTADO REFORMADO.

Nº:  
03


Promotor:  
CONCELLO DE BUEU

Arquitecto Técnico:  
ALFREDO DE LA CAMPA FERVENZA




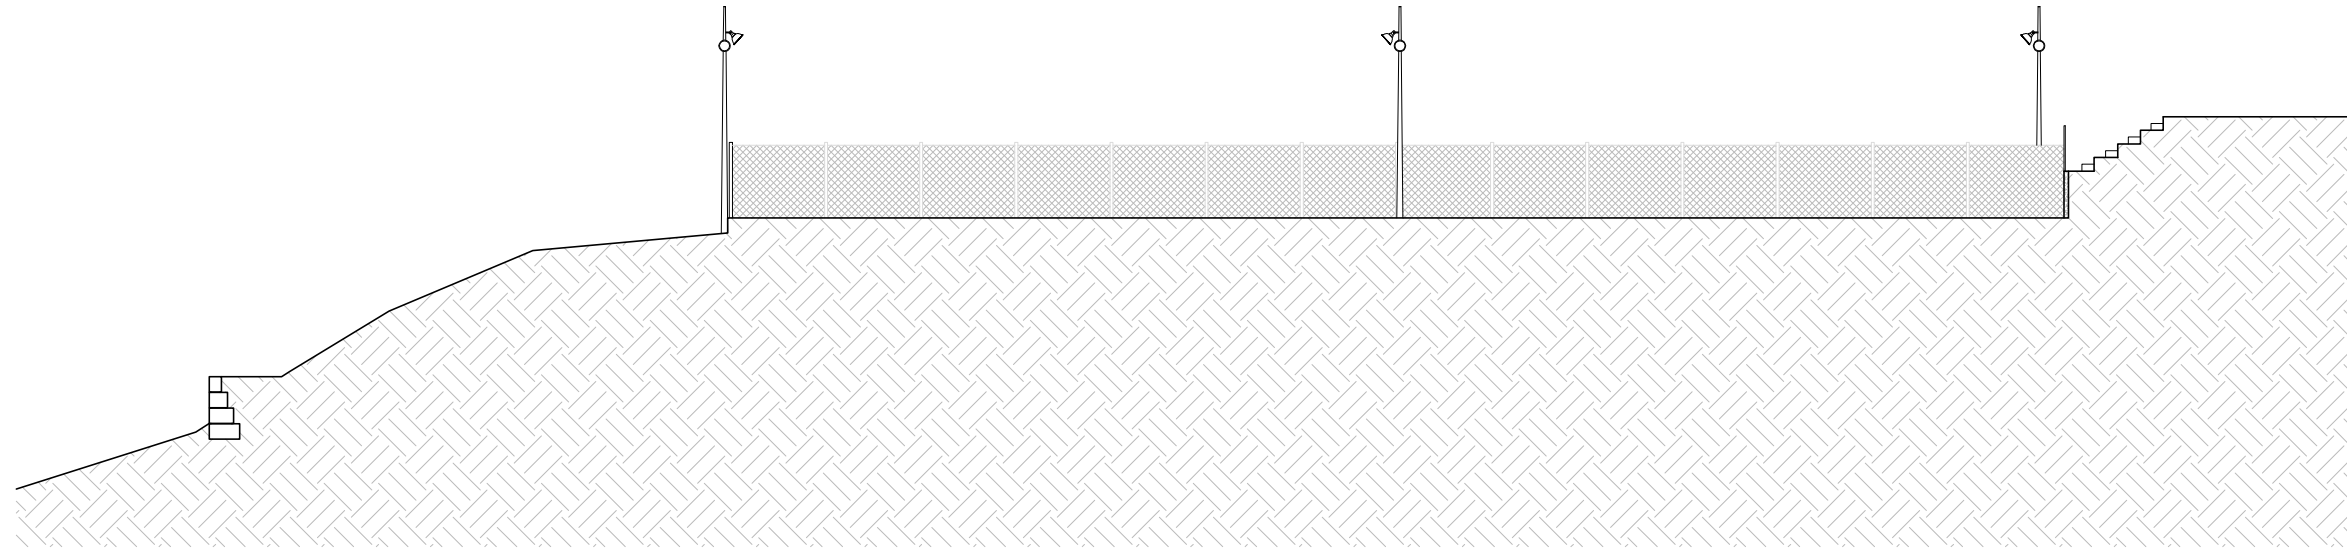

SECCIÓN COMPLEJO DEPORTIVO Y DE OCIO. ESTADO ACTUAL.  
ESCALA 1/250

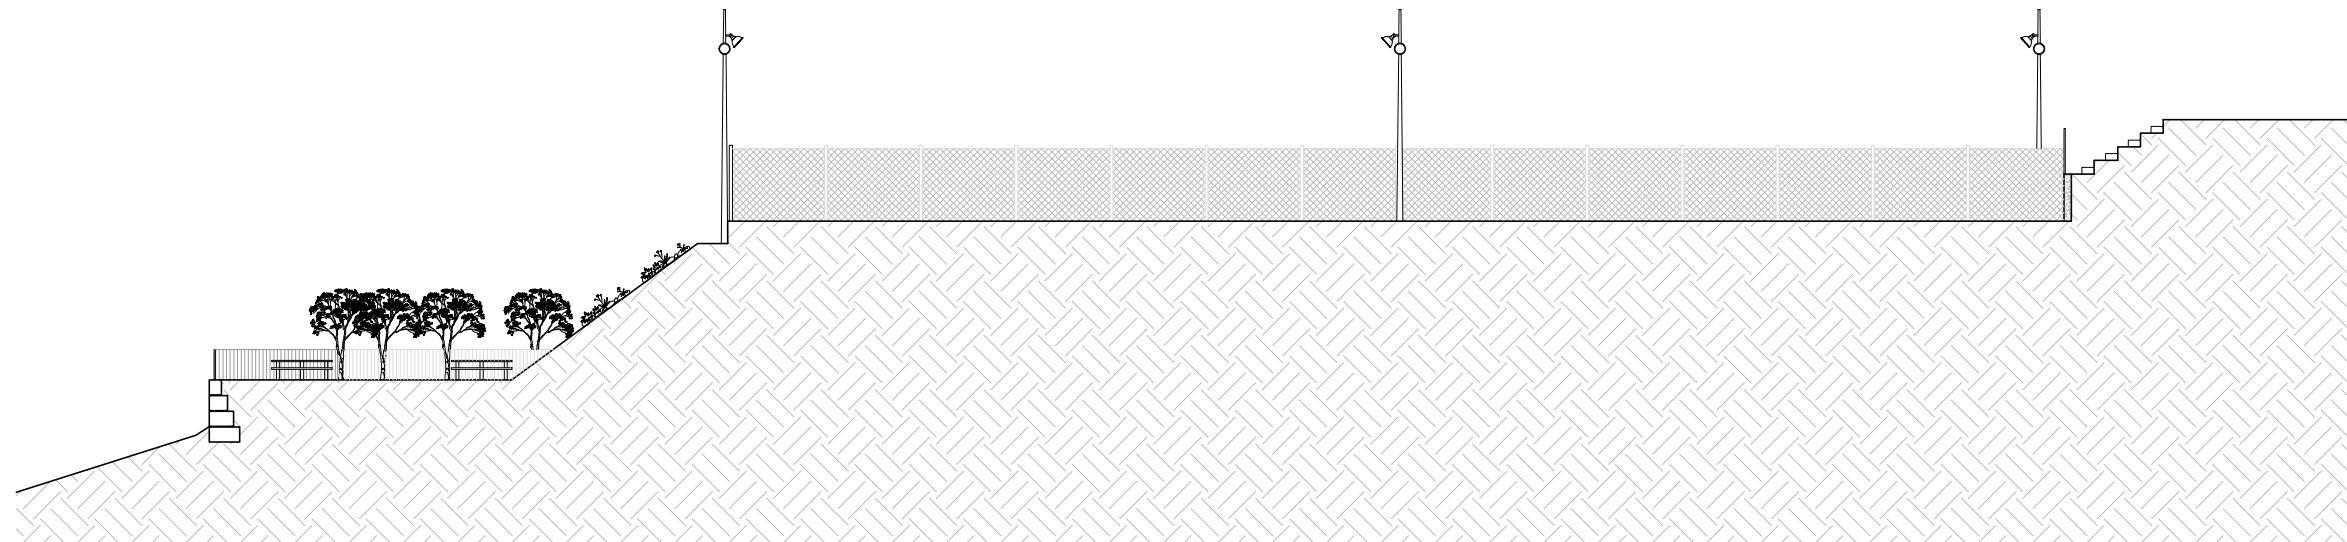

SECCIÓN COMPLEJO DEPORTIVO Y DE OCIO. ESTADO RESORMADO.  
ESCALA 1/250

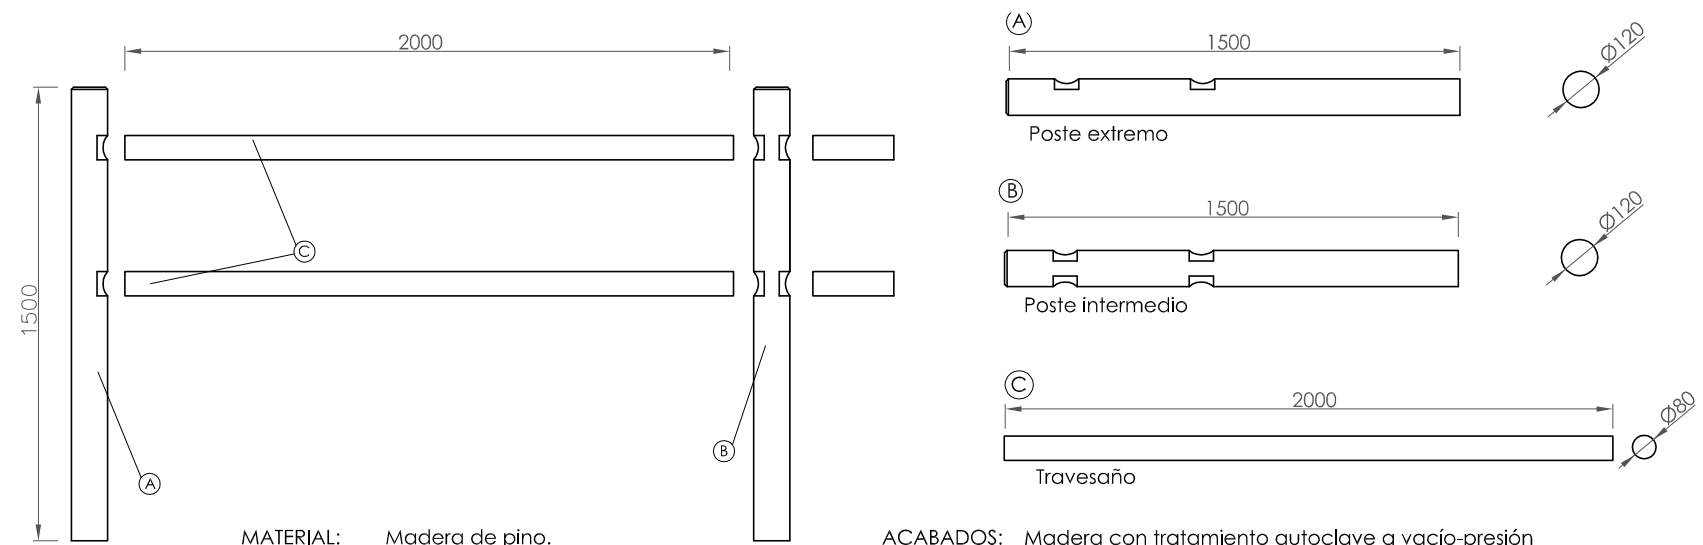

MATERIAL: Madera de pino.  
Postes de  $\varnothing 120 \times 1500 \text{mm}$ .  
Travesaños de  $\varnothing 80 \times 2000 \text{mm}$ .

ACABADOS: Madera con tratamiento autoclave a vacío-presión  
clase 4 contra carcoma, termitas e insectos. Acabado  
color verdoso.

DETALLE DE BARANDILLA.  
ESCALA 1/25










COMPONENTE	MATERIAL
CUERPO	HPL de 18 mm de espesor
ASIENTO	HPL de 18 mm de espesor
ASIDEROS	Acero inoxidable de 27 mm de diámetro
REPOSAPIÉS	Acero inoxidable de 27 mm de diámetro
TAPONES	Poliétileno de alta densidad de doble cuerpo
TORNILLERÍA	Acero inoxidable
MUELLE	Antipinzamiento fosforizado y pintado al horno, helicoidal de 20 mm de diámetro
PLETINAS	Aluminio moldeado



**EDAD:** 2 a 6 años  
**Nº DE USUARIOS:** 1  
**ALTURA DE CAÍDA LIBRE:** 0,6 m  
**ÁREA DE SEGURIDAD:** 10,00 m<sup>2</sup>  
**ACTIVIDADES LÚDICAS:**  
 Balancín de una plaza

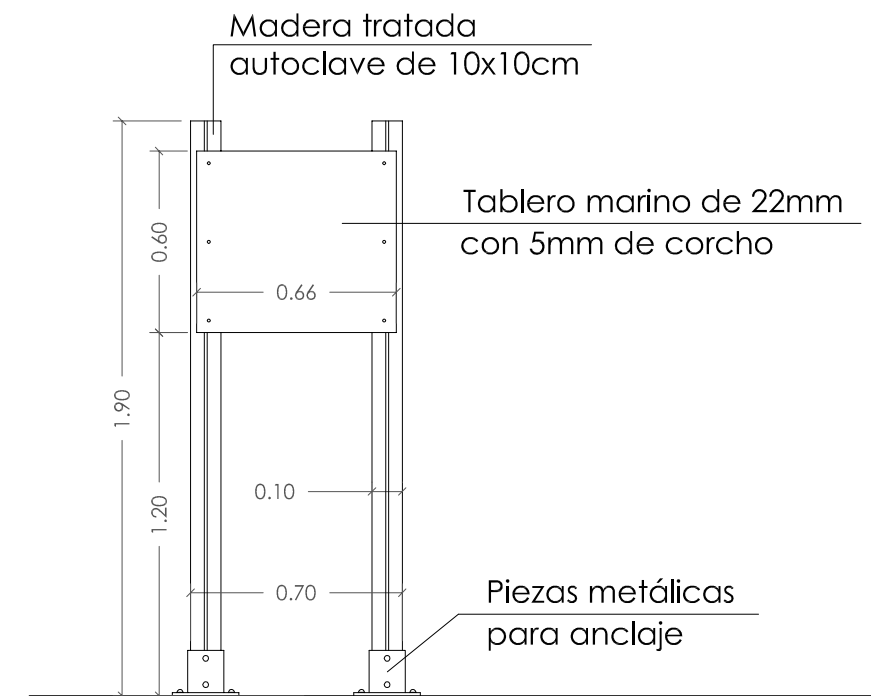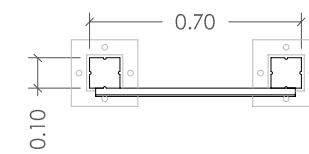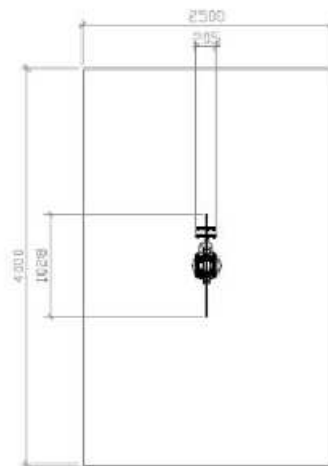



**PANEL INFORMATIVO**  
E: 1/25




COMPONENTE	MATERIAL
ESTRUCTURA	Postes de madera laminada tratada en autoclave de 95x95 mm
TEJADO	Acero F140
PANELES	HPL de 10 mm de espesor
PLATAFORMA	Estructurato 18 mm HPL antideslizante
BARRAS	Acero rilsanizado
SILLA DE COLUMPIO	Goma sintética con esqueleto de aluminio
CADENAS	Acero inoxidable AISI 304 de 5 mm
TOBOGÁN	Resbaladera de acero inox. y lateral de HPL ó poliéster reforzado con fibra de vidrio
TAPONES	Poliétileno de alta densidad
HERRAJES	Acero galvanizado 20 mm
TORNILLERÍA	Acero inoxidable



**EDAD:** 3 a 12 años  
**Nº DE USUARIOS:** 7  
**ALTURA DE CAÍDA LIBRE:** 1,64 m  
**ÁREA DE SEGURIDAD:** 56,02 m<sup>2</sup>  
**ACTIVIDADES LÚDICAS:**  
 Tobogán  
 Torre  
 Columpio  
 Escalera de acceso

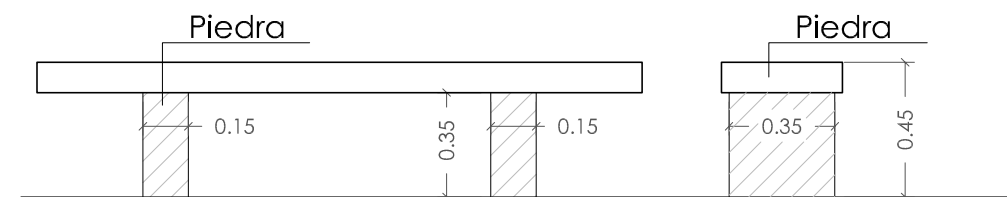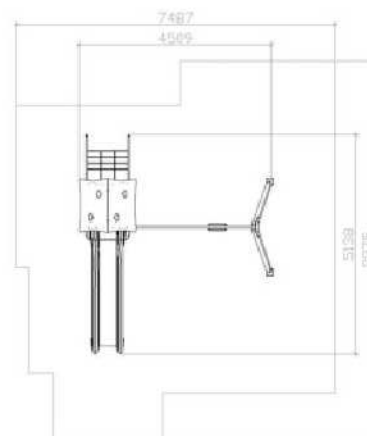

**BANCOS**  
E: 1/25

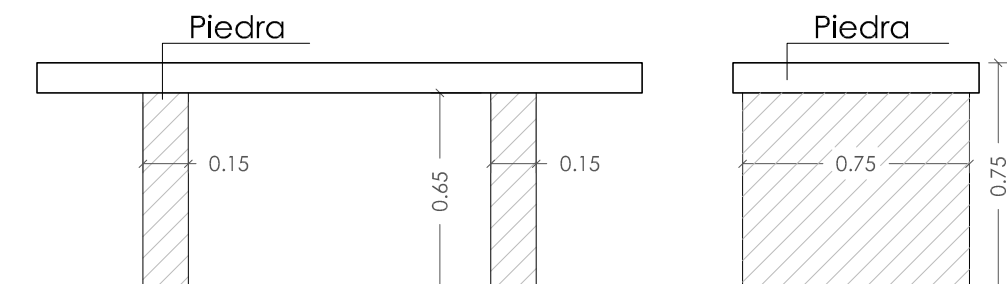

**MESA**  
E: 1/25

