

- + — LÍMITE TERMO MUNICIPAL

- SOLO URBANO
- SOLO URBANIZABLE
- NÚCLEO RURAL HISTÓRICO-TRADICIONAL
- NÚCLEO RURAL COMÚN
- NÚCLEO RURAL COMPLEJO
- SOLO RÚSTICO DE PROTECCIÓN ORDINARIA
- SOLO RÚSTICO DE ESPECIAL PROTECCIÓN

- DESLINDE D.P.M.T.
- SERVIDUME TRÁNSITO
- SERVIDUME D.P.M.T.
- ZONA DE INFLUENZA D.P.M.T.
- LÍMITE INTERIOR RIBEIRA DO MAR
- SERVIDUME DE ACCESO (Peonil-Rodado)

- EQUIPAMENTO COMUNITARIO DE SISTEMA XERAL

ADM	ADMINISTRATIVO	S	SANITARIO
AS	ASISTENCIAL	SC	SOCIOCULTURAL
CM	CEMITERIO	RE	RESERVA DE EQUIPAMENTO
DEP	DEPORTIVO	AB	ABASTECIMIENTO
DOC	DOCENTE		



- ZONAS VERDES DE SISTEMA XERAL

V	ZONAS VERDES
---	--------------

- SISTEMA XERAL


	SERVIZOS TÉCNICOS DE INFRAESTRUTURAS ABASTECIMIENTO/SANEAMENTO/TELECOMUNICACIÓNS
	SISTEMA PORTUARIO

- VIARIO
- NIVEL SISTEMA VIARIO
- LIÑAS SUBMINISTRO ELÉCTRICO

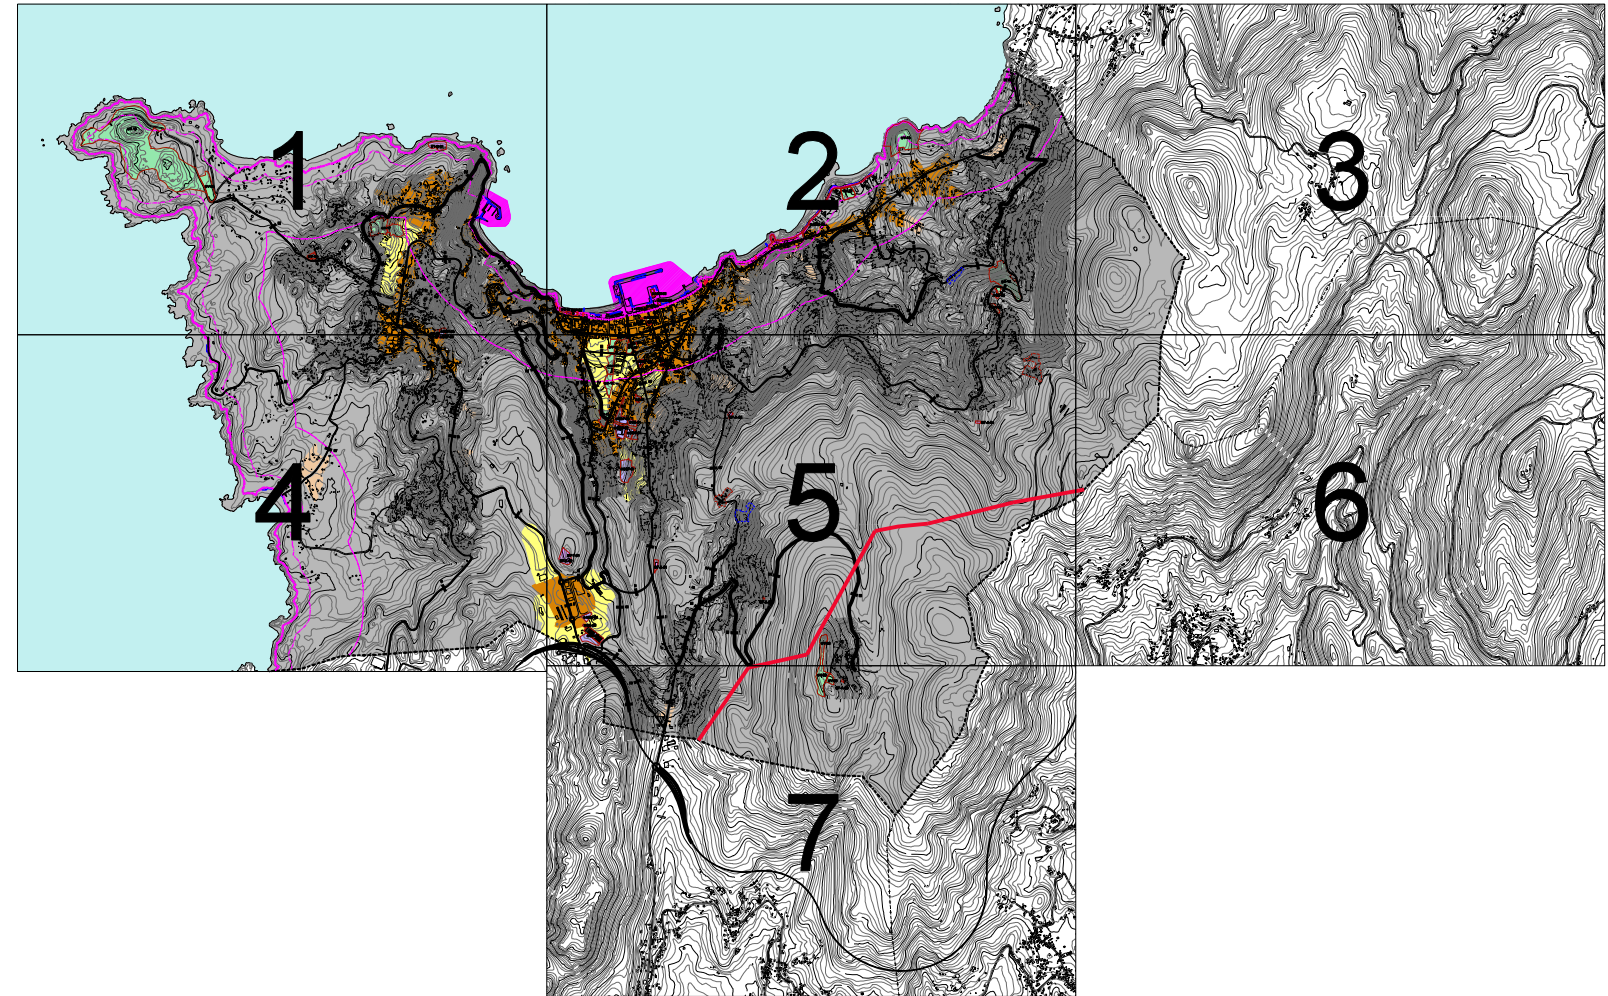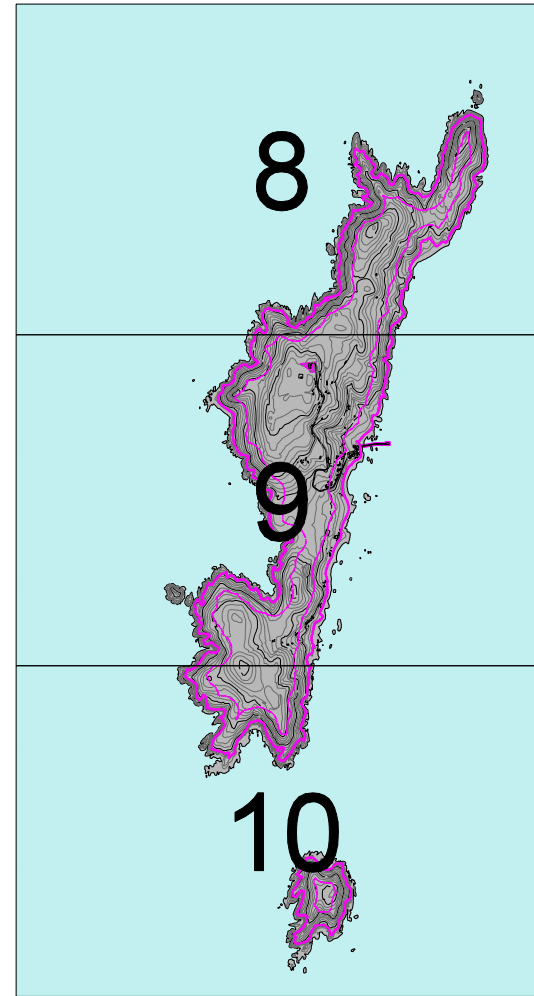

513100.000


4688650.000

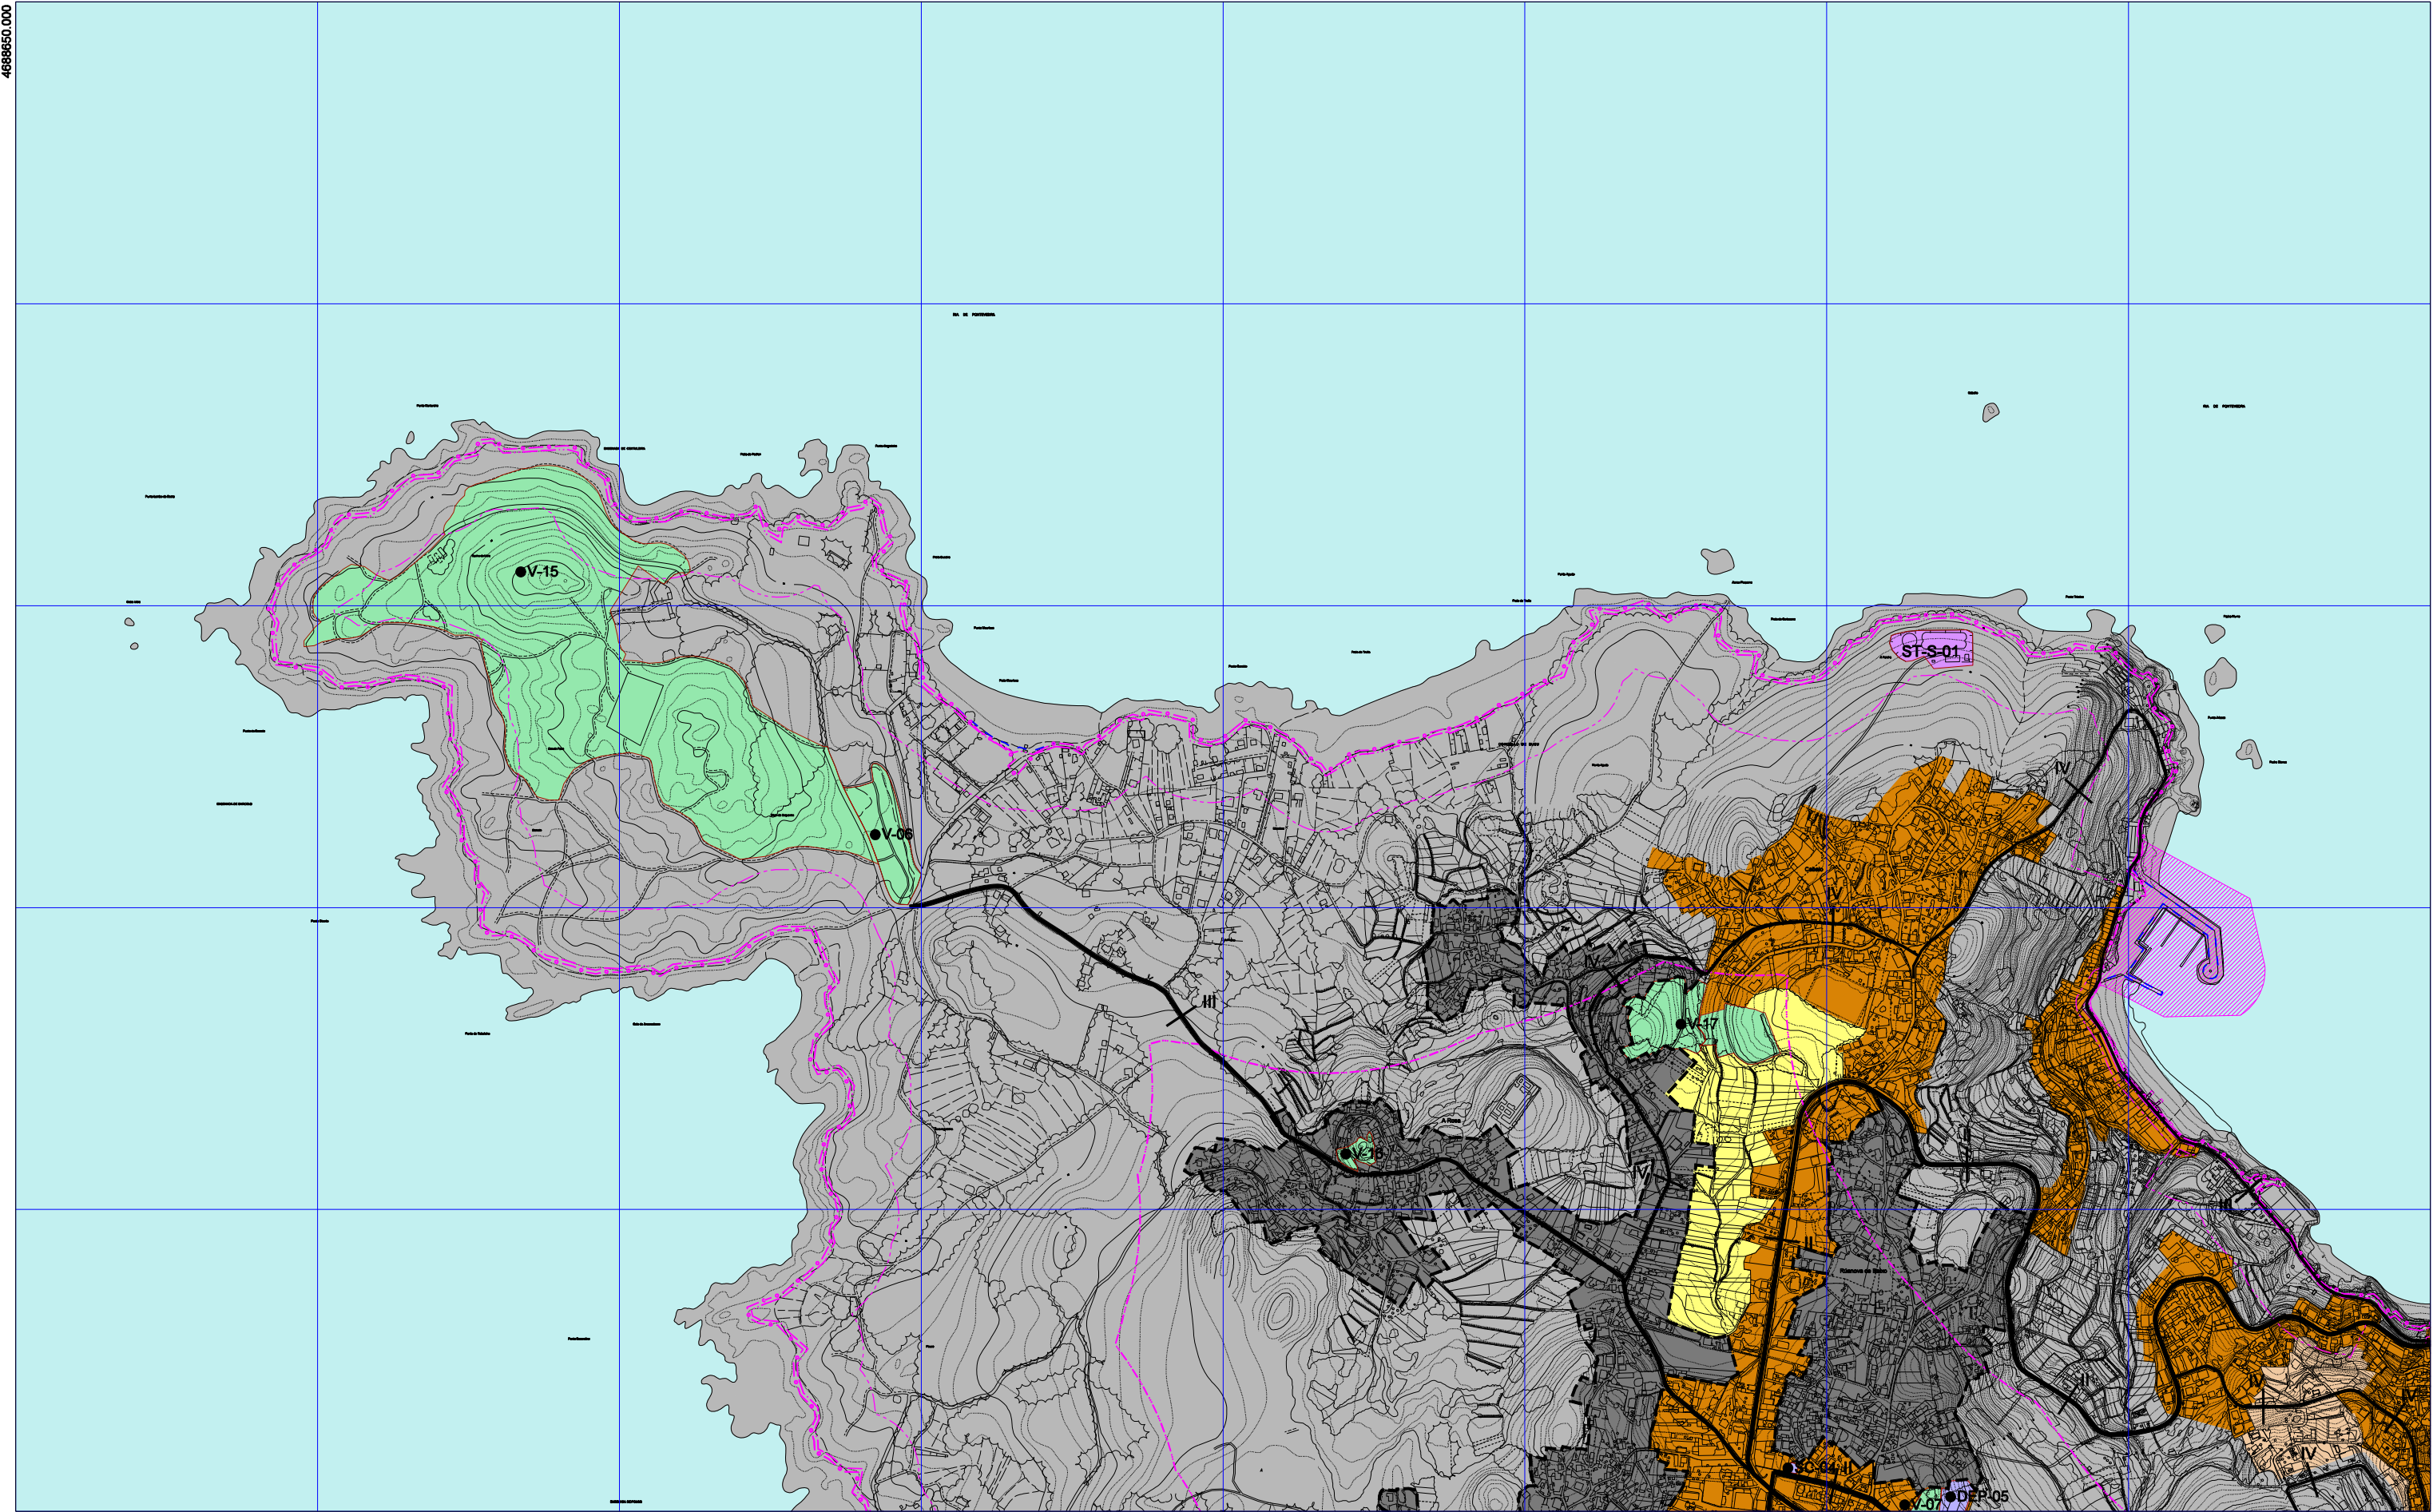

<p>--+-- LÍMITE TERMO MUNICIPAL</p> <p>SOLO URBANO</p> <p>SOLO URBANIZABLE</p>	<p>NÚCLEO RURAL HISTÓRICO-TRADICIONAL</p> <p>NÚCLEO RURAL COMÚN</p> <p>NÚCLEO RURAL COMPLEXO</p> <p>SOLO RÚSTICO DE PROTECCIÓN ORDINARIA</p> <p>SOLO RÚSTICO DE ESPECIAL PROTECCIÓN</p>	<p>DESLINDE D.P.M.T.</p> <p>SERVIDUME TRÁNSITO</p> <p>SERVIDUME D.P.M.T.</p> <p>ZONA DE INFLUENCIA D.P.M.T.</p> <p>LÍMITE INTERIOR RIBEIRA DO MAR</p> <p>SERVIDUME ACCESO (Peonil-Rodado)</p> <p>● EQUIPAMENTO COMUNITARIO DE SISTEMA XERAL</p> <p>ADM ADMINISTRATIVO</p> <p>AS ASISTENCIAL</p> <p>CM CEMENTERIO</p> <p>DEP DEPORTIVO</p> <p>DOC DOCENTE</p> <p>S SANTUARIO</p> <p>S SOCIOCULTURAL</p> <p>RE RESERVA DE EQUIPAMENTO</p> <p>AB ABASTECIMIENTO</p>	<p>● ZONAS VERDES DE SISTEMA XERAL</p> <p>ZONAS VERDES</p> <p>SISTEMA XERAL</p> <p>ST-A-01 SERVICIOS TÉCNICOS DE INFRAESTRUTURAS</p> <p>ST-S-01 ABASTECIMIENTO/SANEAMIENTO/ TELECOMUNICACIONES</p> <p>ST-T-01</p> <p>SISTEMA PORTUARIO VIARIO</p> <p>NIVEL SISTEMA VIARIO</p> <p>LIÑAS SUBMINISTRO ELÉCTRICO</p>	<table border="1"> <tr> <td>8</td> <td>1</td> <td>2</td> <td>3</td> </tr> <tr> <td>9</td> <td>4</td> <td>5</td> <td>6</td> </tr> <tr> <td>10</td> <td></td> <td>7</td> <td></td> </tr> </table>	8	1	2	3	9	4	5	6	10		7		<p>OFICINA DE PLANIFICACIÓN</p> <p>ABRIL 2017</p> <p>ESCALA 1/10.000</p>	<p>CONCELLO BUEU</p> <p>PLAN XERAL DE ORDENACIÓN MUNICIPAL</p> <p>DOCUMENTO CUMPRIMENTACIÓN ORDE 13.03.2017 DA CMAOT</p> <p>ORDENACIÓN</p> <p>ESTRUTURA XERAL E ORGÁNICA</p>	<p>PLANO Nº</p> <p>1</p> <p>1</p>
8	1	2	3																
9	4	5	6																
10		7																	

517100.000

468650.000

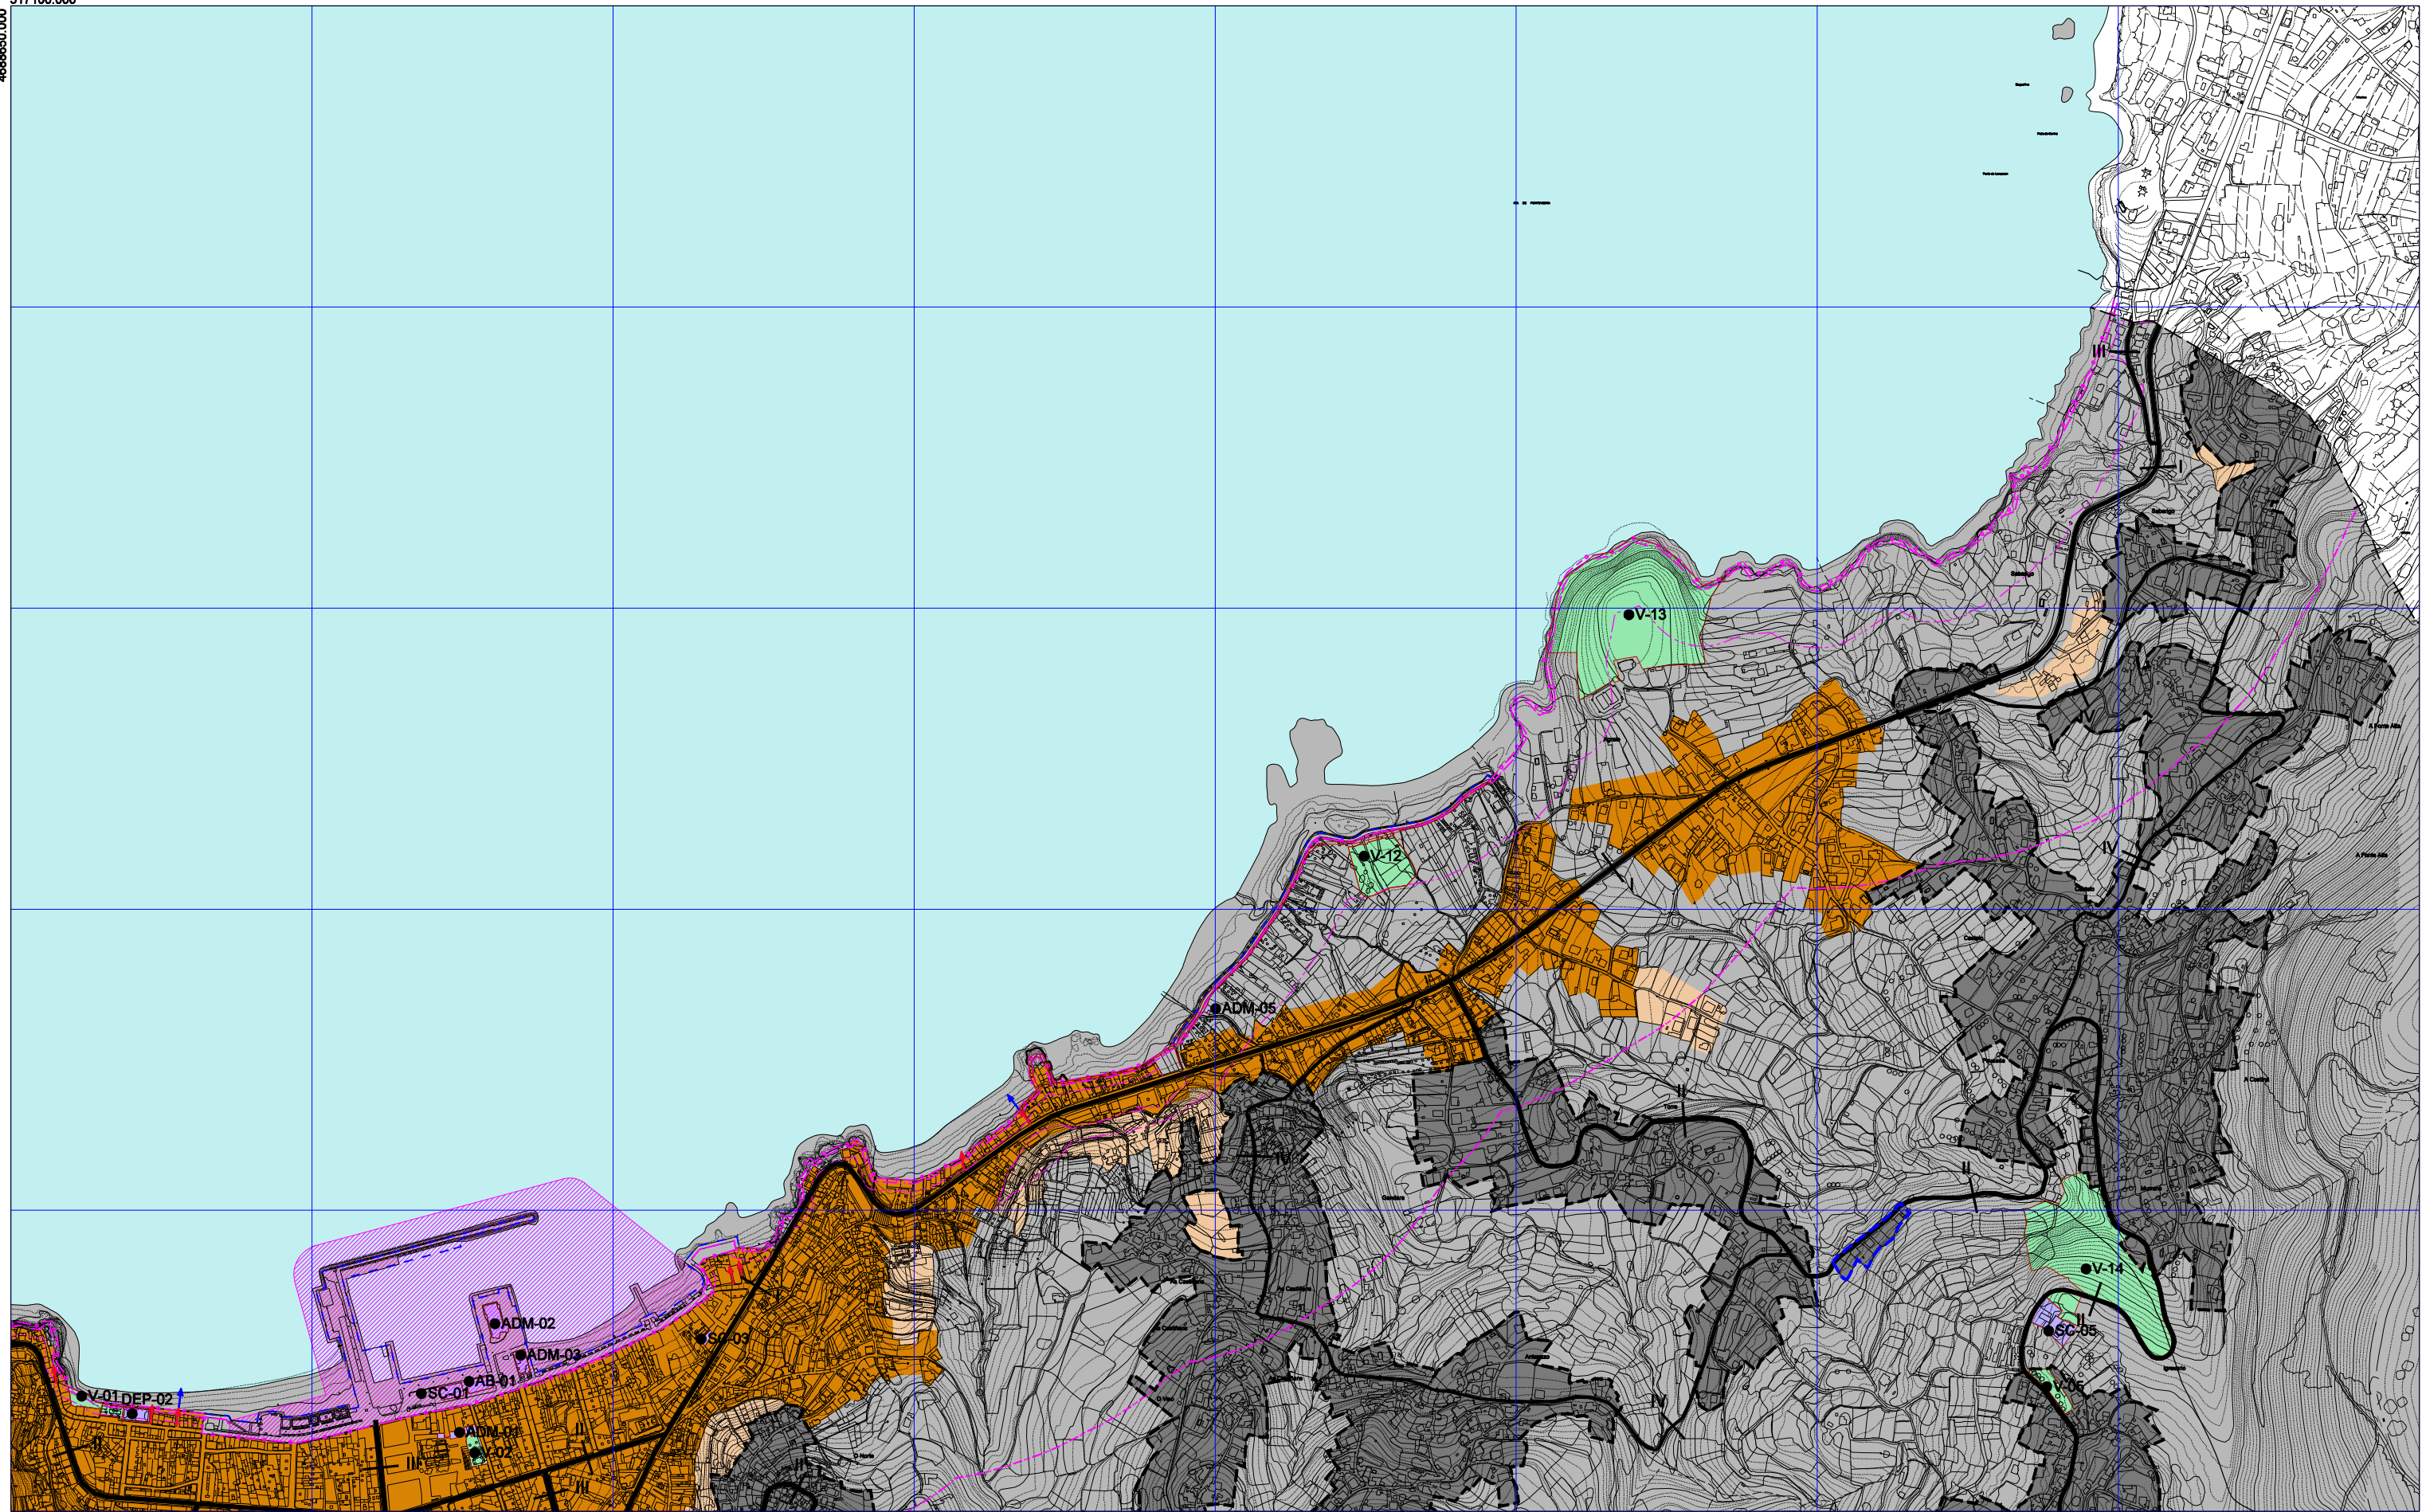

— + —	LÍMITE TERMO MUNICIPAL		NÚCLEO RURAL HISTÓRICO-TRADICIONAL		DESLINDE D.P.M.T.
	SOLO URBANO		NÚCLEO RURAL COMÚN		SERVIDUME TRANSITO
	SOLO URBANIZABLE		NÚCLEO RURAL COMPLEXO		SERVIDUME D.P.M.T.
			SOLO RÚSTICO DE PROTECCIÓN ORDINARIA		ZONA DE INFLUENCIA D.P.M.T.
			SOLO RÚSTICO DE ESPECIAL PROTECCIÓN		LÍMITE INTERIOR RIBEIRA DO MAR
					SERVIDUME ACCESO (Peonil-Rodado)
					EQUIPAMENTO COMUNITARIO DE SISTEMA XERAL
				ADM	ADMINISTRATIVO
				AS	ASISTENCIAL
				CM	CENTERIO
				DEP	DEPORTIVO
				DOC	DOCENTE
				S	SANTUARIO
				SC	SOLOCULTURAL
				RE	RESERVA DE EQUIPAMENTO
				AB	ABASTECIMENTO

SISTEMA XERAL

- ZONAS VERDES DE SISTEMA XERAL
- SERVICIOS TÉCNICOS DE INFRAESTRUTURAS ABASTECIMENTO/SANEAMENTO/TELECOMUNICACIONES
- SISTEMA PORTUARIO VIARIO
- NIVEL SISTEMA VIARIO
- LIÑAS SUBMINISTRO ELÉCTRICO

8	1	2	3
9	4	5	6
10		7	

OFICINA DE PLANIFICACIÓN SA
 ABRIL 2017
 ESCALA 1/10.000

CONCELLO BUEU
PLAN XERAL DE ORDENACIÓN MUNICIPAL
 DOCUMENTO CUMPRIMENTACIÓN ORDE 13.03.2017 DA CMAOT


ORDENACIÓN

ESTRUTURA XERAL E ORGÁNICA

PLANO Nº **1**

521100.000

468650.000

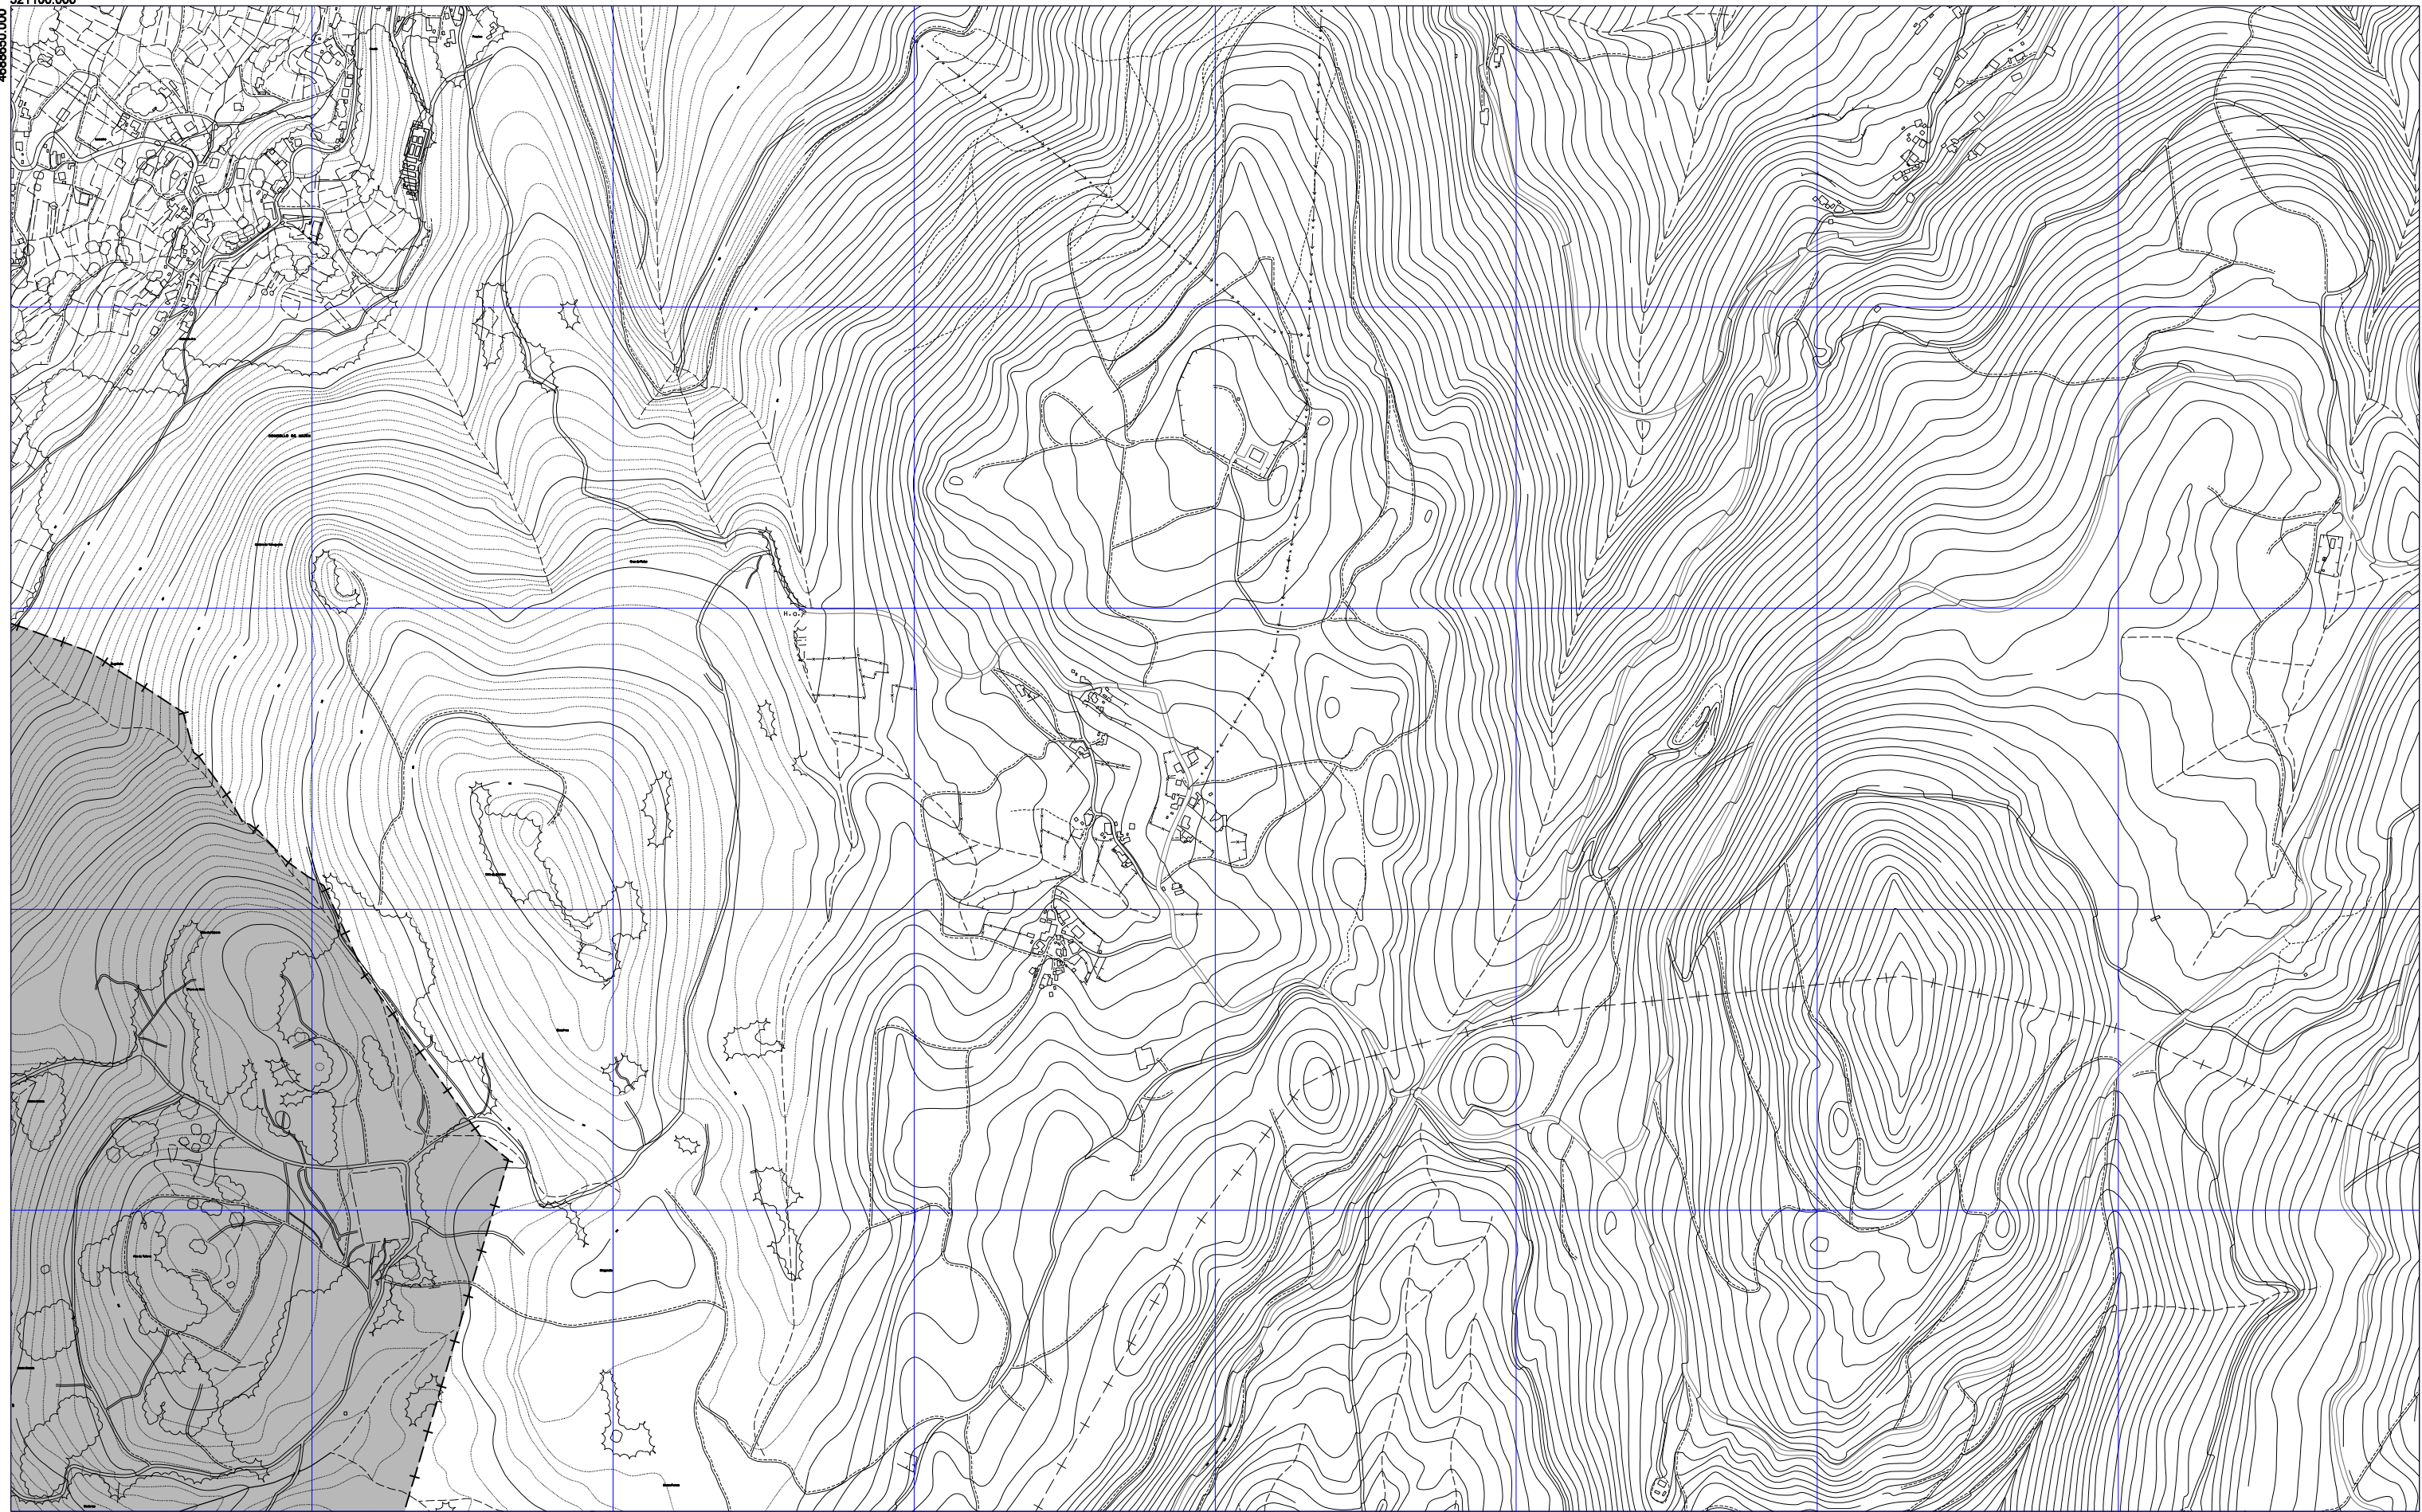

- +--- LÍMITE TERMO MUNICIPAL
- SOLO URBANO
- SOLO URBANIZABLE
- NÚCLEO RURAL HISTÓRICO-TRADICIONAL
- NÚCLEO RURAL COMÚN
- NÚCLEO RURAL COMPLEXO
- SOLO RÚSTICO DE PROTECCIÓN ORDINARIA
- SOLO RÚSTICO DE ESPECIAL PROTECCIÓN
- DESLINDE D.P.M.T.
- SERVIDUME TRÁNSITO
- SERVIDUME D.P.M.T.
- ZONA DE INFLUENCIA D.P.M.T.
- LÍMITE INTERIOR RIBEIRA DO MAR
- SERVIDUME ACCESO (Peonil-Rodado)
- EQUIPAMENTO COMUNITARIO DE SISTEMA XERAL
 - AM ADMINISTRATIVO
 - AS ASISTENCIAL
 - CM CEMENTERIO
 - DEP DEPORTIVO
 - DOC DOCENTE
 - S SANITARIO
 - SC SOCIOCULTURAL
 - RE RESERVA DE EQUIPAMENTO
 - AB ABASTECIMENTO

- ZONAS VERDES DE SISTEMA XERAL
- ZONAS VERDES
- SISTEMA XERAL
 - ST-A-01 SERVICIOS TÉCNICOS DE INFRAESTRUTURAS
 - ST-S-01 ABASTECIMENTO/SANEAMIENTO/ TELECOMUNICACIONES
 - ST-T-01
 - SISTEMA PORTUARIO
 - VIARIO
 - NIVEL SISTEMA VIARIO
 - LIÑAS SUBMINISTRO ELÉCTRICO


8	1	2	3
9	4	5	6
10		7	

OFICINA DE PLANIFICACIÓN
 ABRIL 2017
 ESCALA 1/10.000

CONCELLO BUEU
PLAN XERAL DE ORDENACIÓN MUNICIPAL
 DOCUMENTO CUMPRIMENTACIÓN ORDE 13.03.2017 DA CMAOT
ORDENACIÓN
 ESTRUCTURA XERAL E ORGÁNICA

PLANO Nº
1
 3

4886150.000

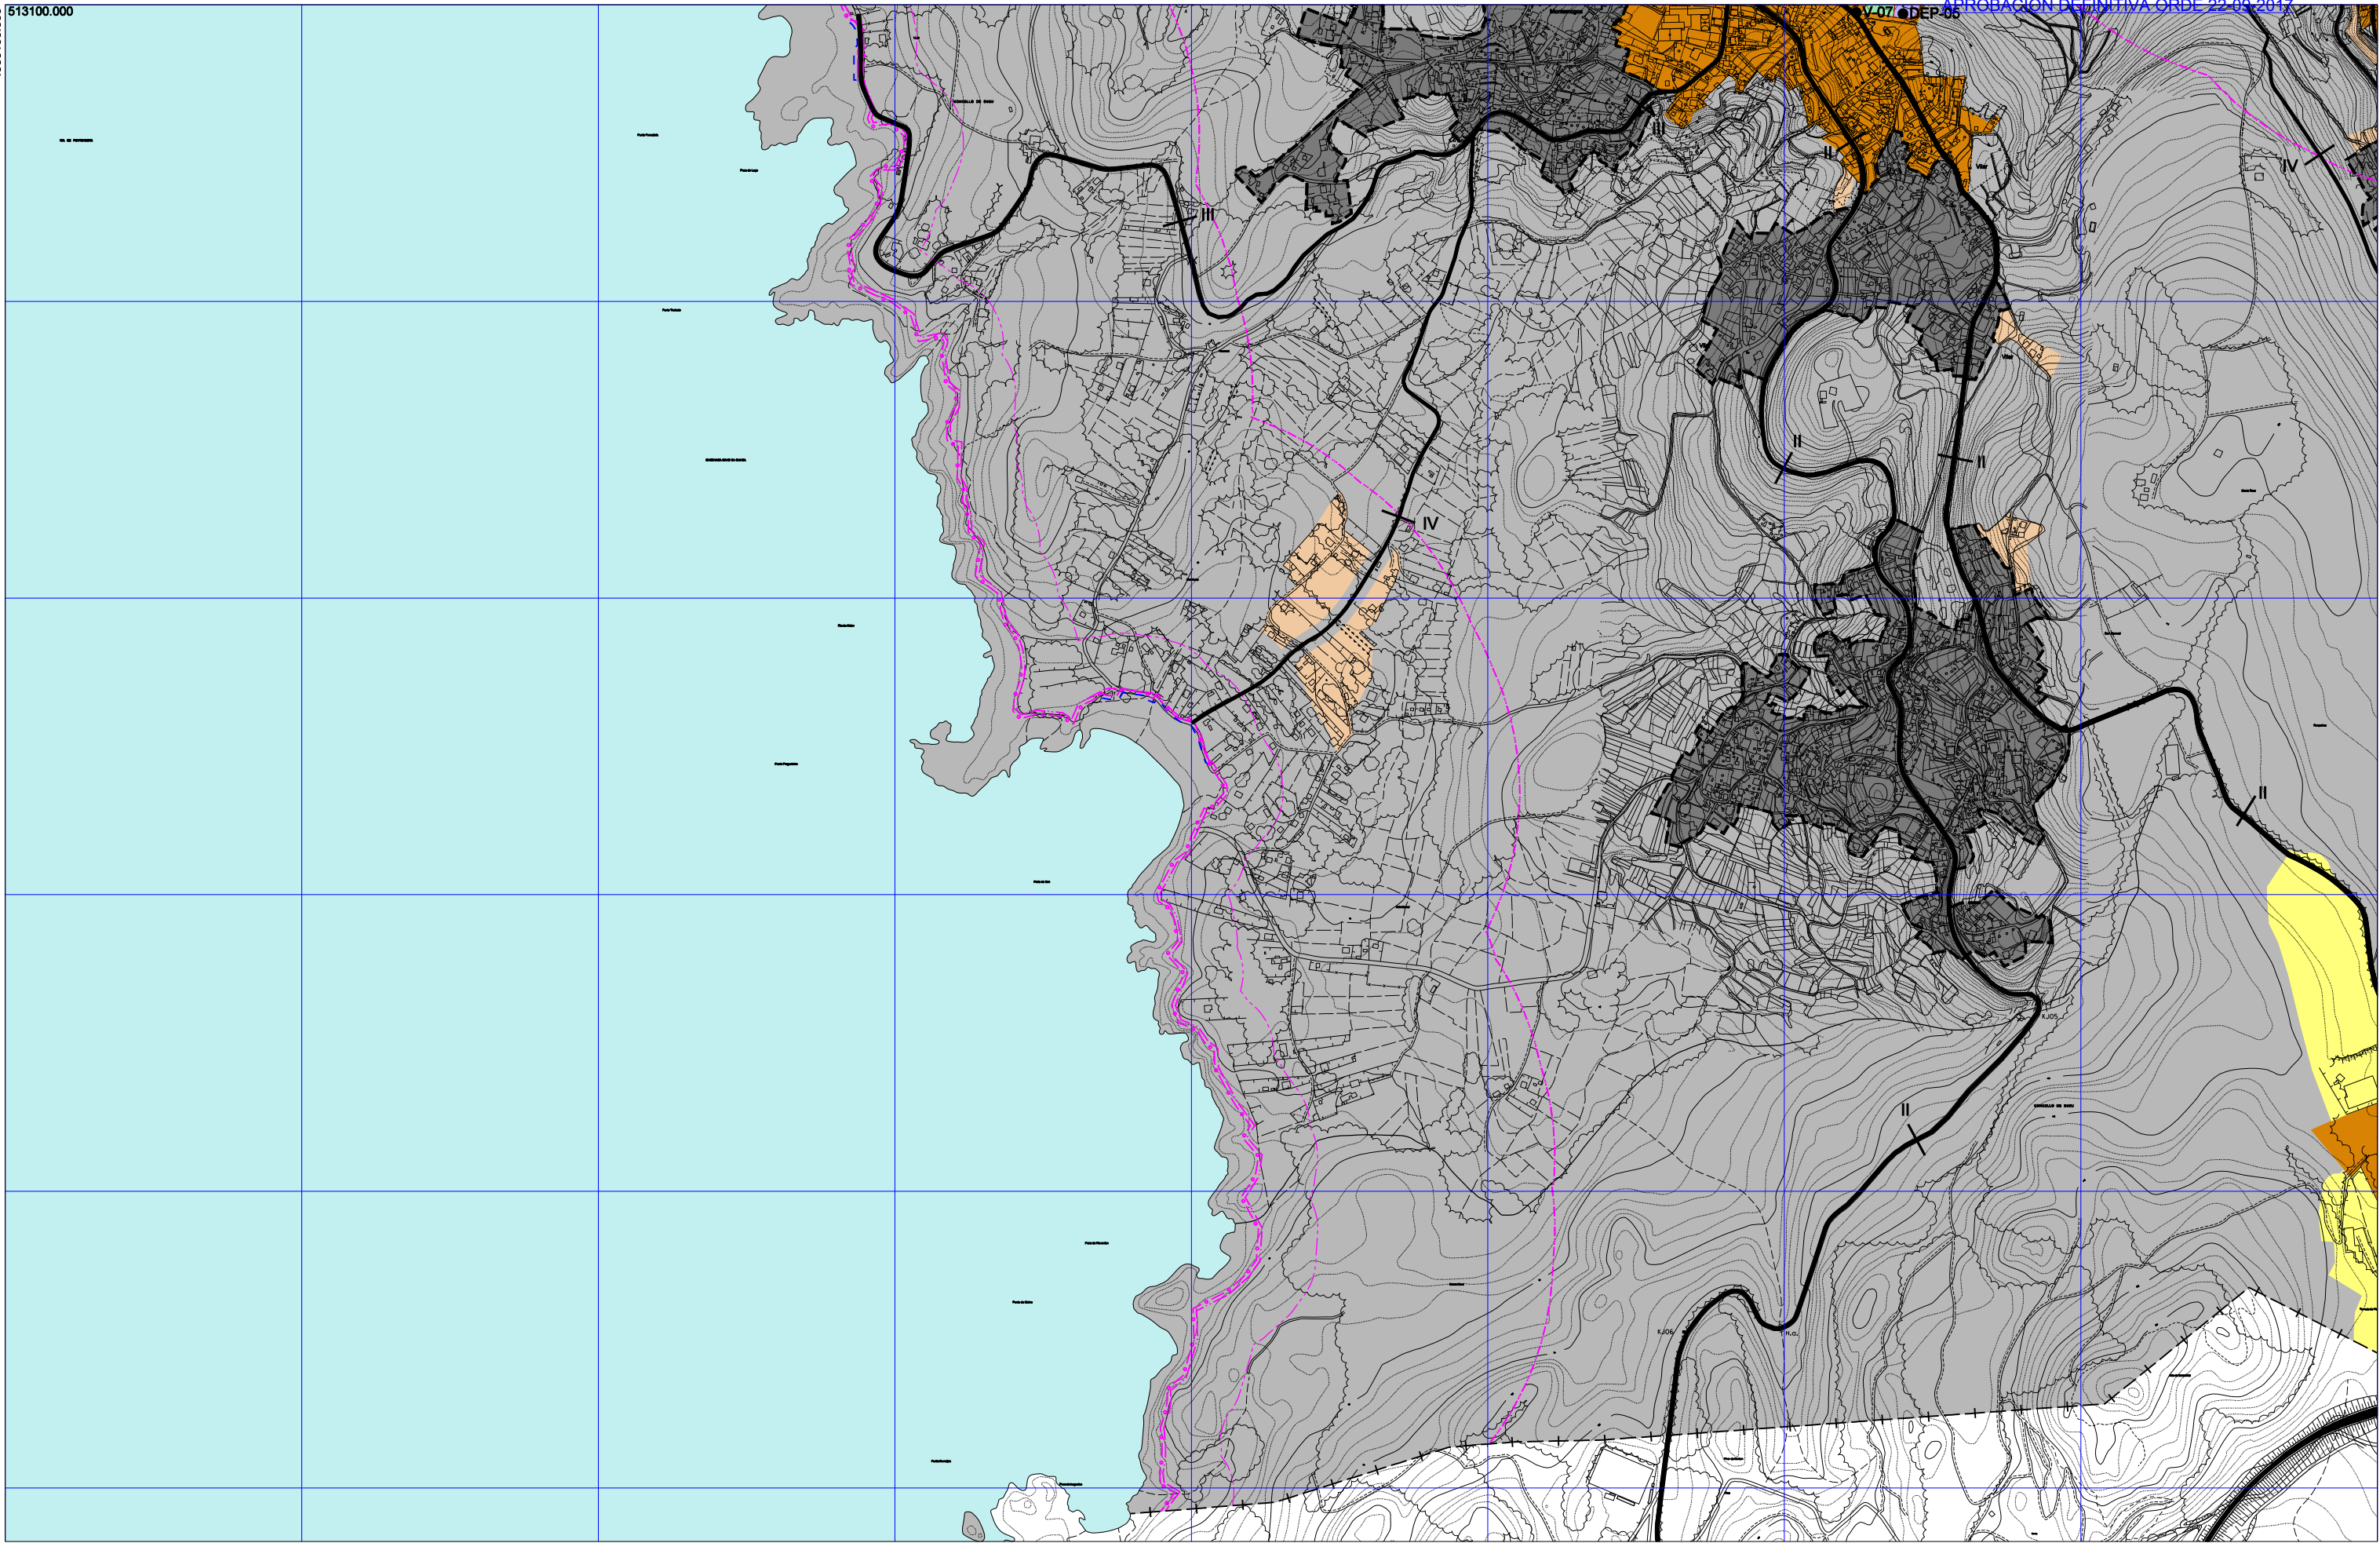

- + - LÍMITE TERMO MUNICIPAL
- SOLO URBANO
- SOLO URBANIZABLE

- NÚCLEO RURAL HISTÓRICO-TRADICIONAL
- NÚCLEO RURAL COMÚN
- NÚCLEO RURAL COMPLEXO
- SOLO RÚSTICO DE PROTECCIÓN ORDINARIA
- SOLO RÚSTICO DE ESPECIAL PROTECCIÓN

- DESLINDE D.P.M.T.
- SERVIDUME TRÁNSITO
- SERVIDUME D.P.M.T.
- ZONA DE INFLUENCIA D.P.M.T.
- LÍMITE INTERIOR RIBEIRA DO MAR
- SERVIDUME ACCESO (Peonil-Rodado)
- EQUIPAMENTO COMUNITARIO DE SISTEMA XERAL
- ADM ADMINISTRATIVO
- AS ASISTENCIAL
- CM CEMITERIO
- DEP DEPORTIVO
- DOC DOCENTE
- S SANITARIO
- SC SOCIOCULTURAL
- RE RESERVA DE EQUIPAMENTO
- AB ABASTECIMENTO

- ZONAS VERDES DE SISTEMA XERAL
- v ZONAS VERDES
- SISTEMA XERAL
- SERVIZOS TÉCNICOS DE INFRAESTRUTURAS ABASTECIMENTO/SANEAMENTO/TELECOMUNICACIÓN
- SISTEMA PORTUARIO VIARIO
- NIVEL SISTEMA VIARIO
- LIÑAS SUBMINISTRO ELÉCTRICO

8	1	2	3
9	4	5	6
10		7	


OFICINA DE PLANIFICACIÓN
 ABRIL 2017
 ESCALA 1/10.000

CONCELLO BUEU
PLAN XERAL DE ORDENACIÓN MUNICIPAL
 DOCUMENTO CUMPRIMENTACIÓN ORDE 13.03.2017 DA CMAOT
ORDENACIÓN
 ESTRUCTURA XERAL E ORGÁNICA

OFICINA DE PLANIFICACIÓN
 RANCHO Nº **1** 4

517100.000

4686 150.000

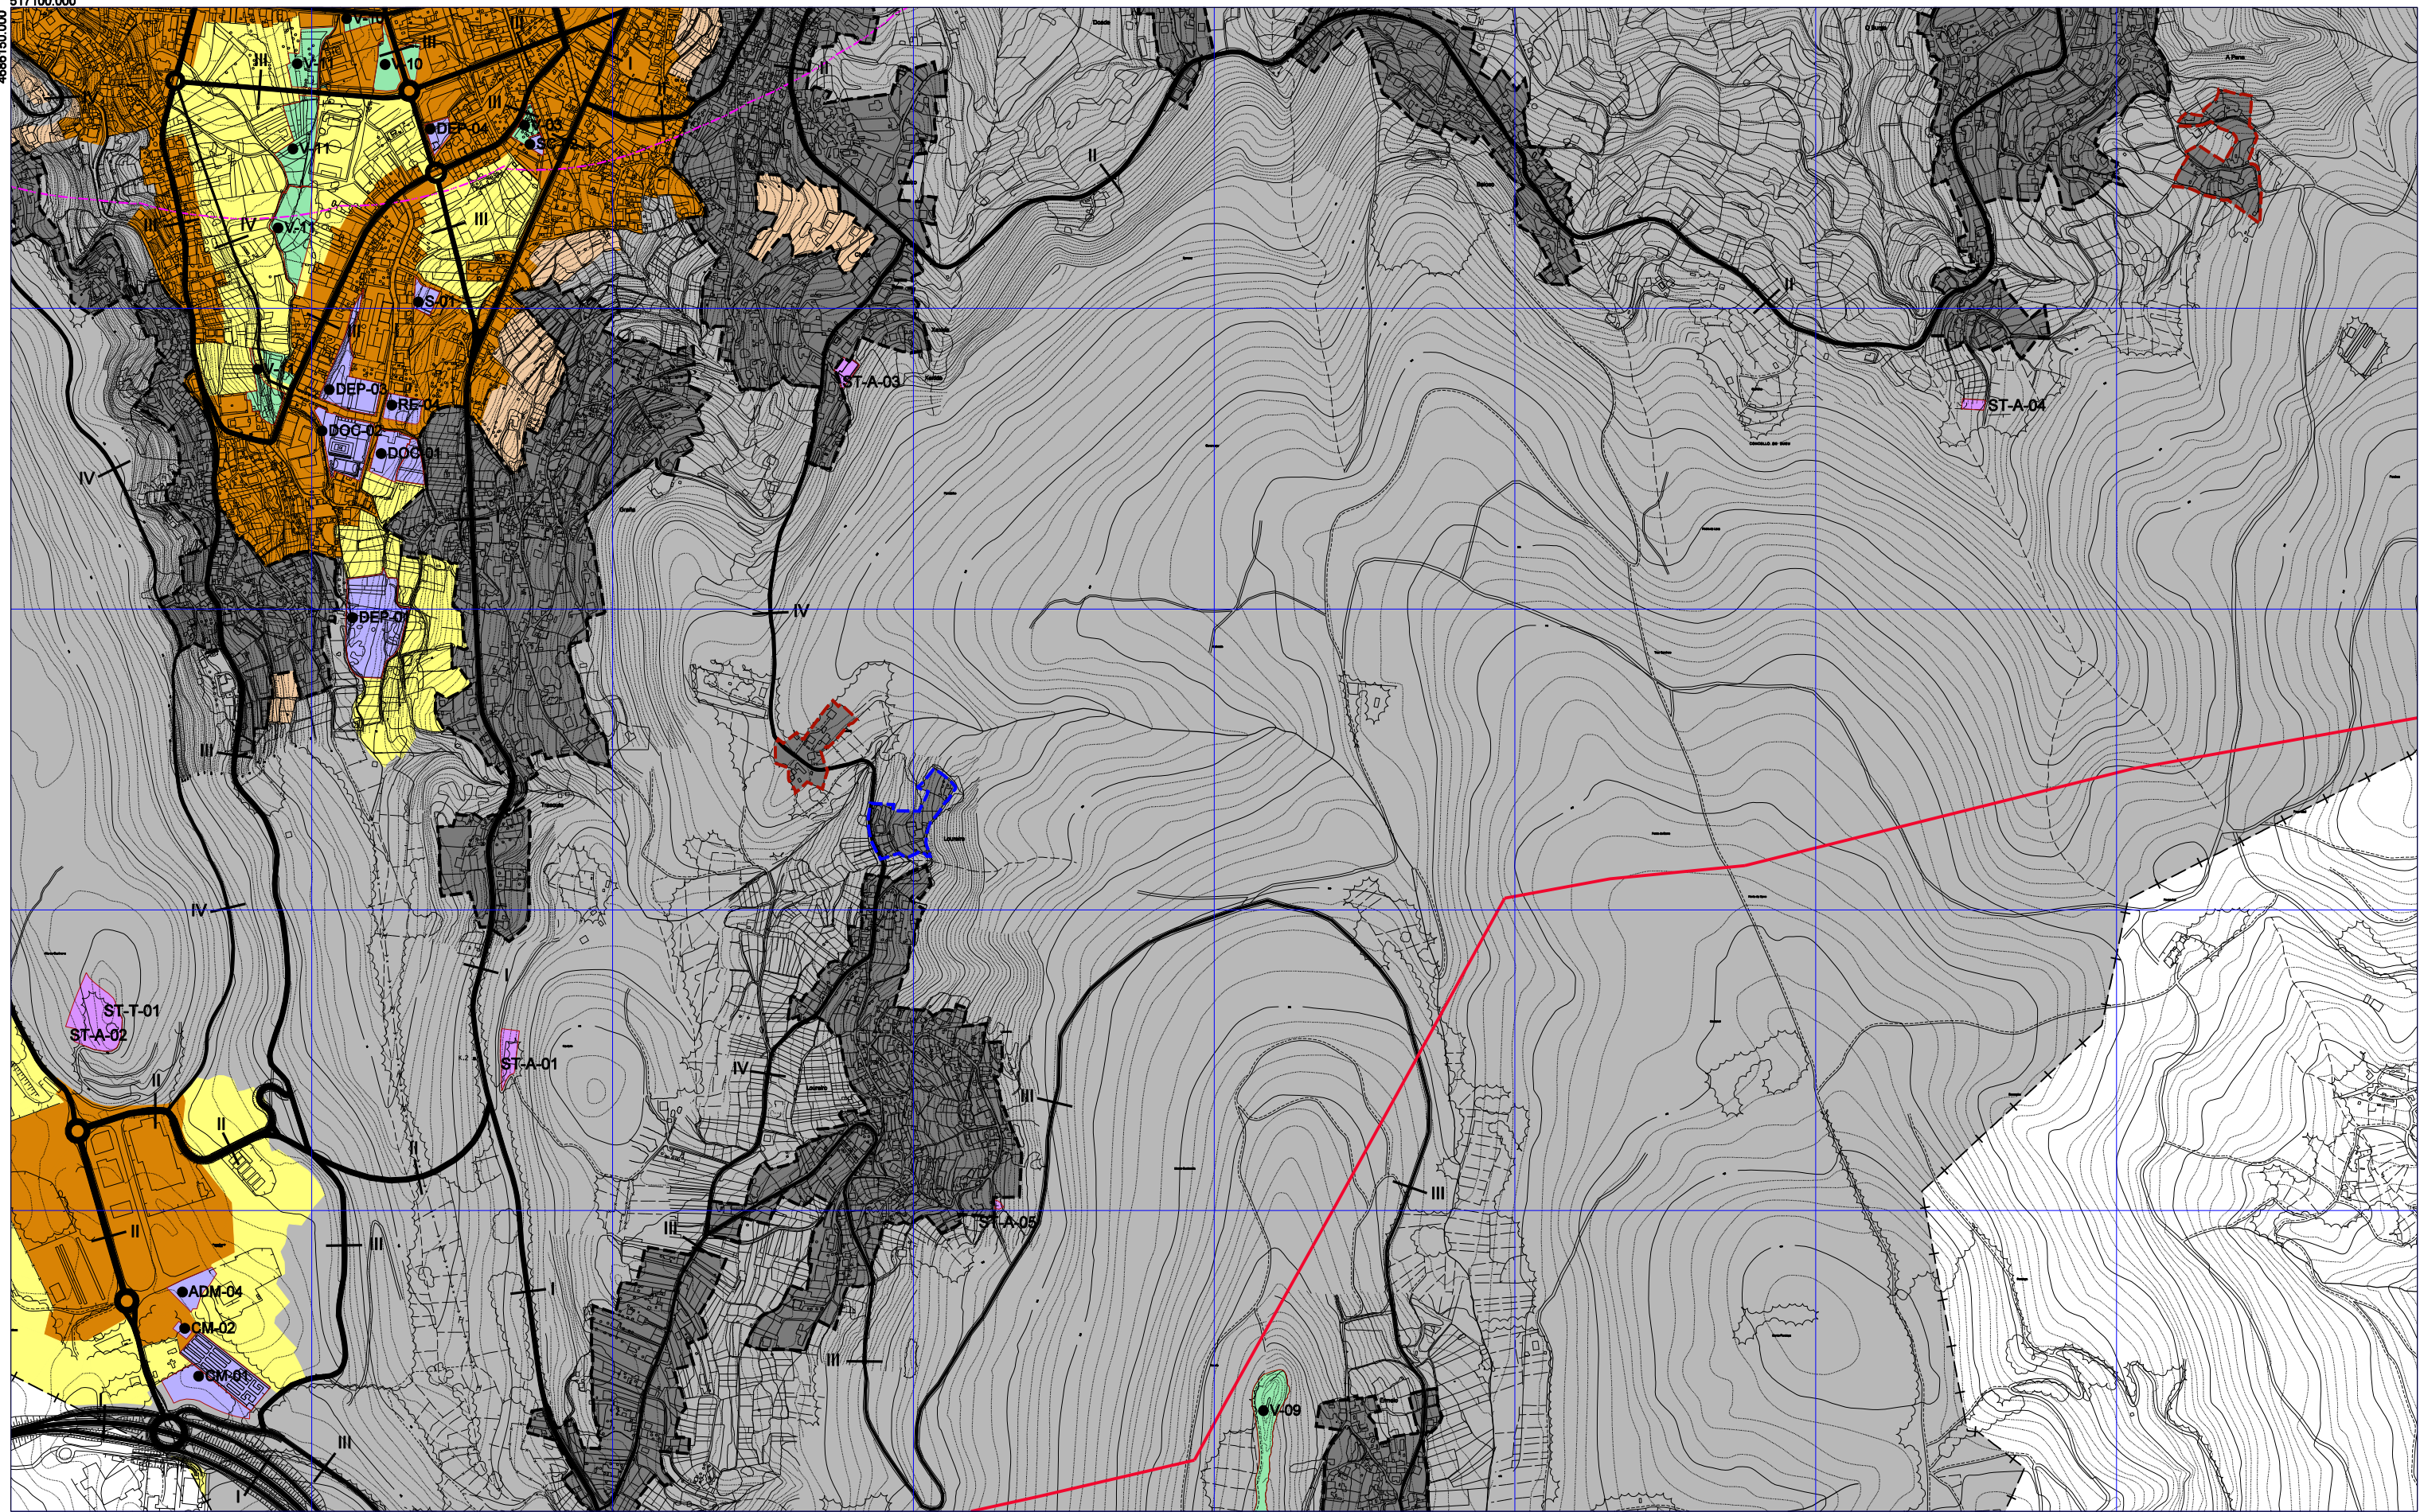

- LÍMITE TERMO MUNICIPAL
- SOLO URBANO
- SOLO URBANIZABLE
- NÚCLEO RURAL HISTÓRICO-TRADICIONAL
- NÚCLEO RURAL COMÚN
- NÚCLEO RURAL COMPLEXO
- SOLO RÚSTICO DE PROTECCIÓN ORDINARIA
- SOLO RÚSTICO DE ESPECIAL PROTECCIÓN
- DESLINDE D.P.M.T.
- SERVIDUME TRÁNSITO
- SERVIDUME D.P.M.T.
- ZONA DE INFLUENCIA D.P.M.T.
- LÍMITE INTERIOR RIBEIRA DO MAR
- SERVIDUME ACCESO (Peonil-Rodado)
- EQUIPAMENTO COMUNITARIO DE SISTEMA XERAL
 - ADM ADMINISTRATIVO
 - AS ASISTENCIAL
 - CM CEMENTERIO
 - DEP DEPORTIVO
 - DOC DOCENTE
 - S SANITARIO
 - SC SOCIOCULTURAL
 - RE RESERVA DE EQUIPAMENTO
 - AB ABASTECIMENTO

- ZONAS VERDES DE SISTEMA XERAL
- SISTEMA XERAL
 - SERVIZOS TÉCNICOS DE INFRAESTRUTURAS
 - ABASTECIMENTO/SANEAMENTO/TELECOMUNICACIÓN
 - SISTEMA PORTUARIO
 - VIARIO
 - NIVEL SISTEMA VIARIO
 - LIÑAS SUBMINISTRO ELÉCTRICO

8	1	2	3
9	4	5	6
10		7	


OFICINA DE PLANEAMENTO S.A.
 ABRIL 2017
 ESCALA 1/10.000

CONCELLO BUEU
PLAN XERAL DE ORDENACIÓN MUNICIPAL
 DOCUMENTO CUMPRIMENTACIÓN ORDE 13.03.2017 DA CMAOT
ORDENACIÓN
 ESTRUTURA XERAL E ORGÁNICA

RANON
1 5

521100.000


4686 150.000

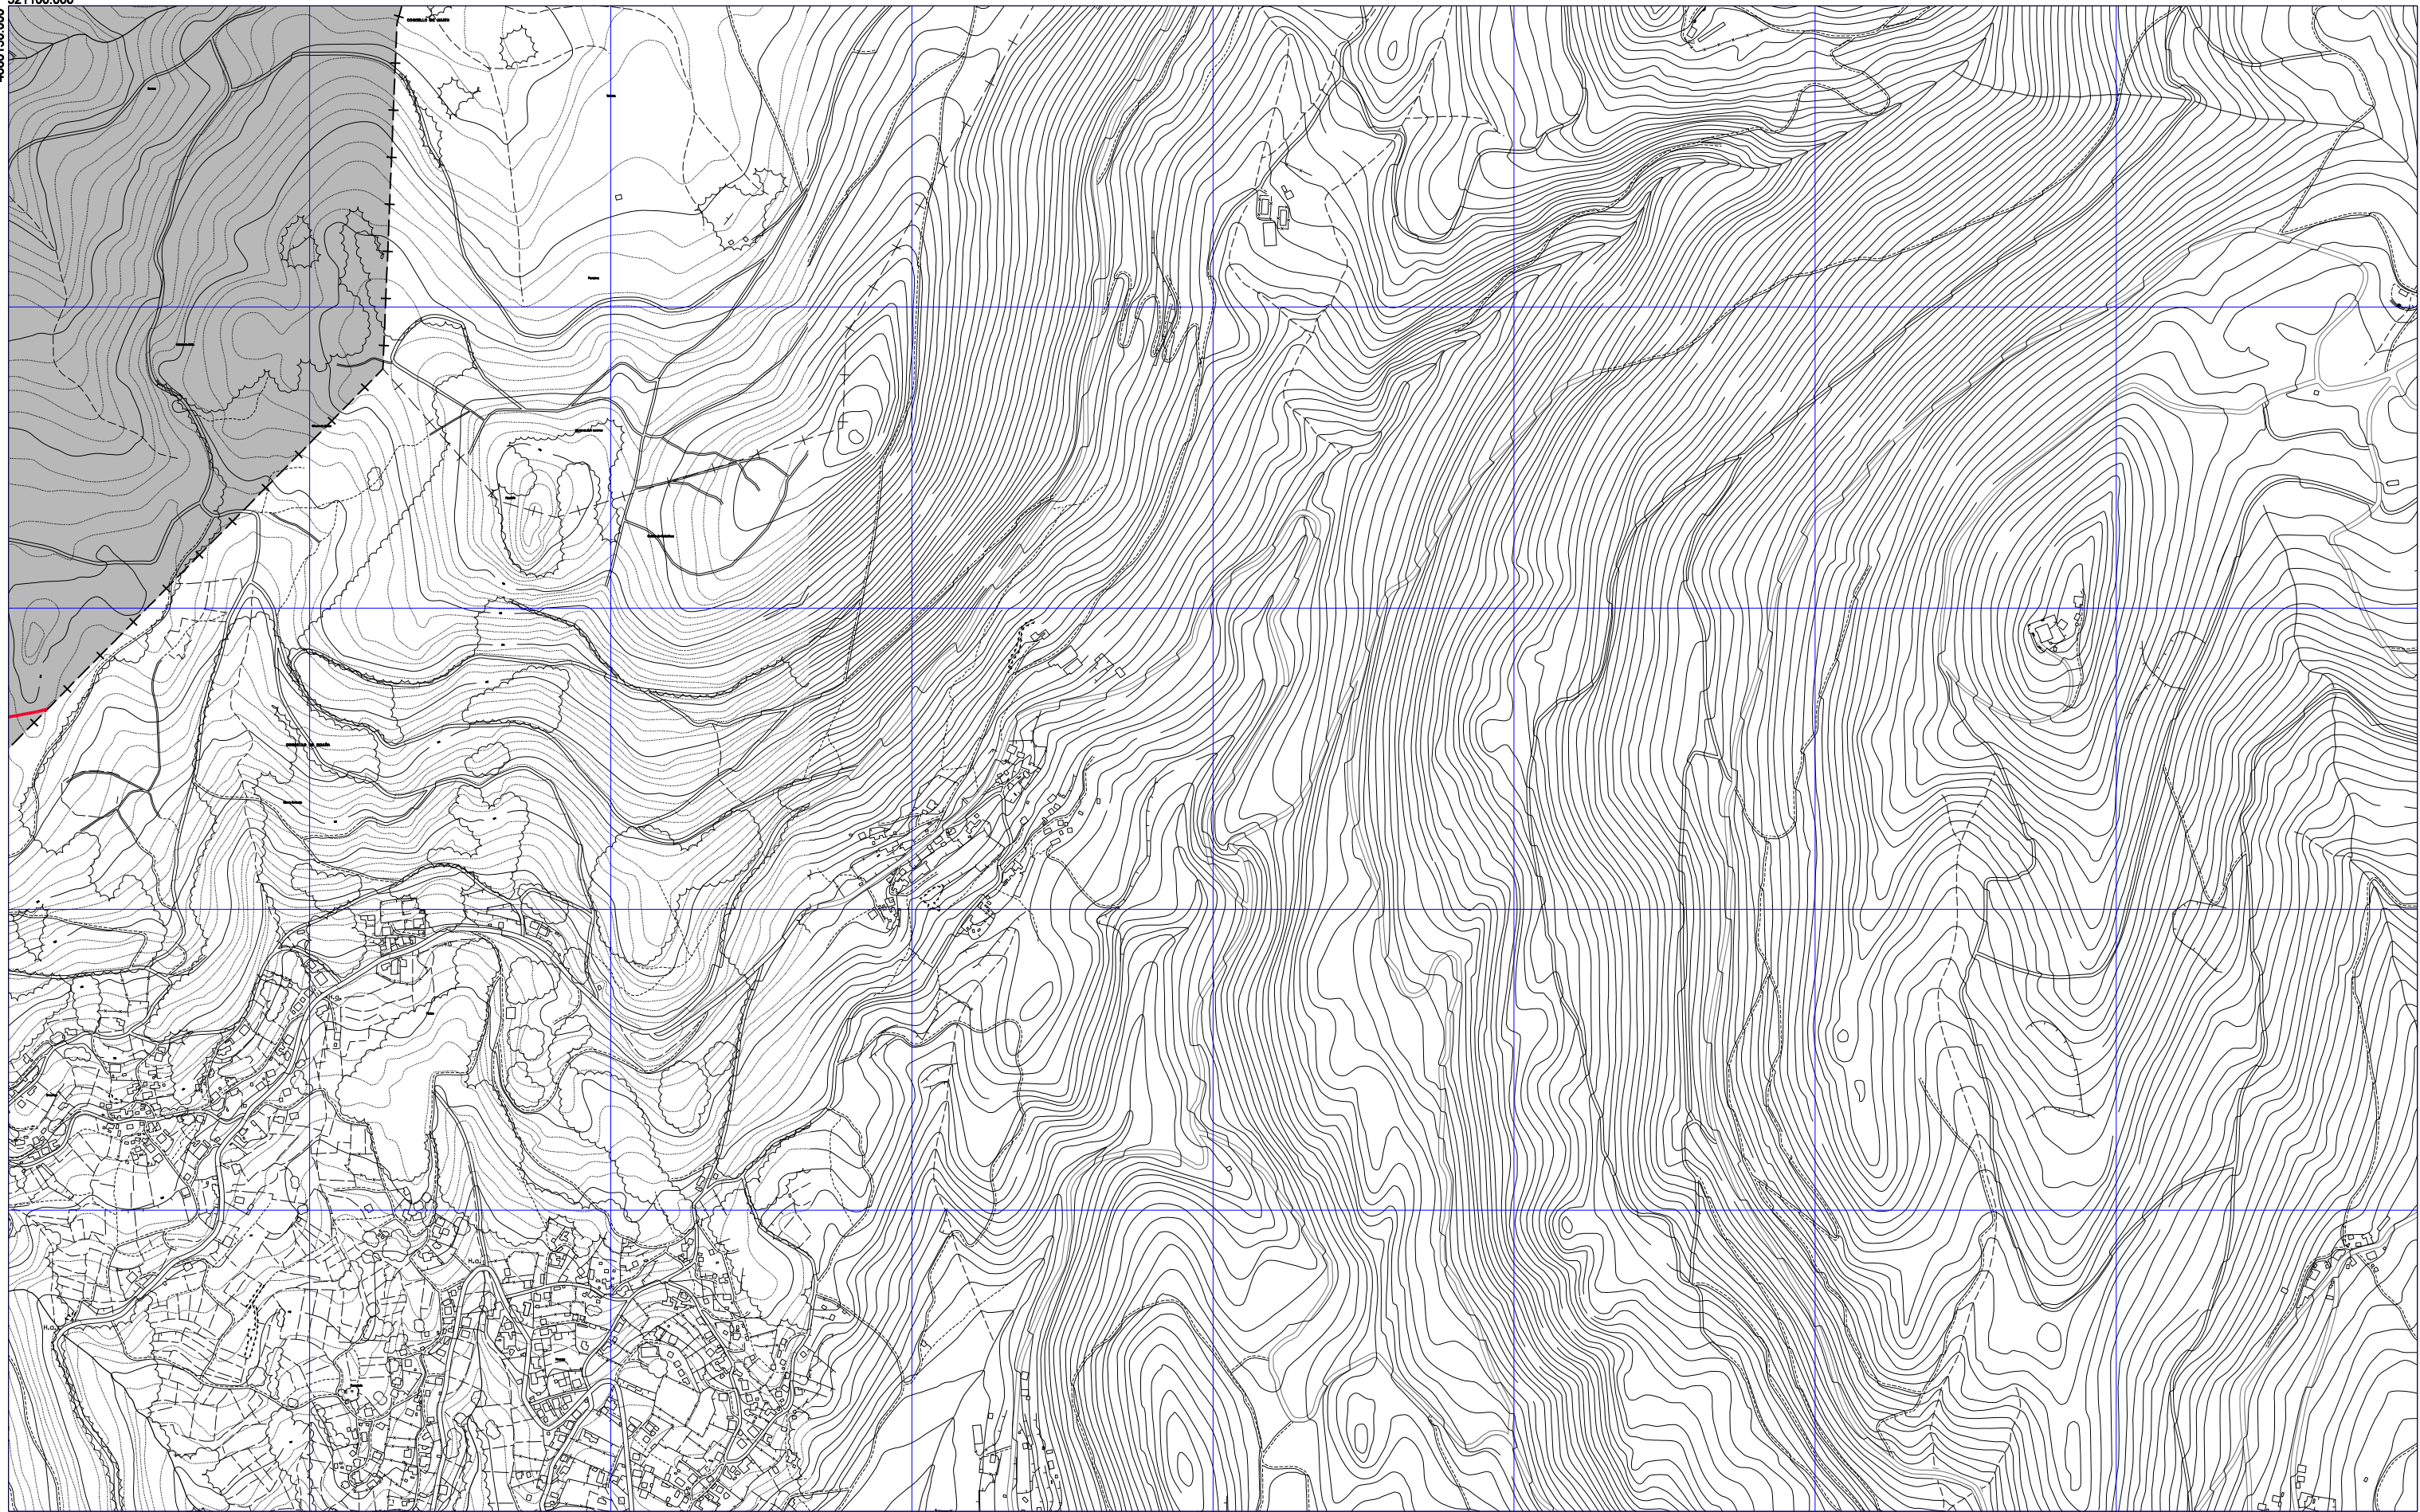

<p>---+--- LÍMITE TERMO MUNICIPAL</p> <p>SOLO URBANO</p> <p>SOLO URBANIZABLE</p>	<p>NÚCLEO RURAL HISTÓRICO-TRADICIONAL</p> <p>NÚCLEO RURAL COMÚN</p> <p>NÚCLEO RURAL COMPLEXO</p> <p>SOLO RÚSTICO DE PROTECCIÓN ORDINARIA</p> <p>SOLO RÚSTICO DE ESPECIAL PROTECCIÓN</p>	<p>DESLINDE D.P.M.T.</p> <p>SERVIDUME TRÁNSITO</p> <p>SERVIDUME D.P.M.T.</p> <p>ZONA DE INFLUENCIA D.P.M.T.</p> <p>LÍMITE INTERIOR RIBEIRA DO MAR</p> <p>SERVIDUME ACCESO (Peonil-Rodado)</p> <p>● EQUIPAMENTO COMUNITARIO DE SISTEMA XERAL</p> <p>AM ADMINISTRATIVO</p> <p>AS ASISTENCIAL</p> <p>CM CEMENTERIO</p> <p>DEP DEPORTIVO</p> <p>DOC DOCENTE</p> <p>S BANIARIO</p> <p>SC SOCIOCULTURAL</p> <p>RE RESERVA DE EQUIPAMENTO</p> <p>AB ABASTECIMENTO</p>	<p>● ZONAS VERDES DE SISTEMA XERAL</p> <p>ZONAS VERDES</p> <p>SISTEMA XERAL</p> <p>SERVIZOS TÉCNICOS DE INFRAESTRUTURAS</p> <p>ABASTECIMENTO/SANEAMENTO/ TELECOMUNICACIÓN</p> <p>ST-A-01</p> <p>ST-S-01</p> <p>ST-T-01</p> <p>SISTEMA PORTUARIO</p> <p>VIARIO</p> <p>NIVEL SISTEMA VIARIO</p> <p>LIÑAS SUBMINISTRO ELÉCTRICO</p>	<table border="1"> <tr> <td>8</td> <td>1</td> <td>2</td> <td>3</td> </tr> <tr> <td>9</td> <td>4</td> <td>5</td> <td>6</td> </tr> <tr> <td>10</td> <td></td> <td>7</td> <td></td> </tr> </table>	8	1	2	3	9	4	5	6	10		7		<p>OFICINA DE PLANEAMENTO S.A.</p> <p>ABRIL 2017</p> <p>ESCALA 1/10.000</p>	<p>CONCELLO BUEU</p> <p>PLAN XERAL DE ORDENACIÓN MUNICIPAL</p> <p>DOCUMENTO CUMPRIMENTACIÓN ORDE 13.03.2017 DA CMAOT</p> <p>ORDENACIÓN</p> <p>ESTRUTURA XERAL E ORGÁNICA</p>	<p>RANON</p> <p>1</p> <p>6</p>
8	1	2	3																
9	4	5	6																
10		7																	

517100.000

4683150.000

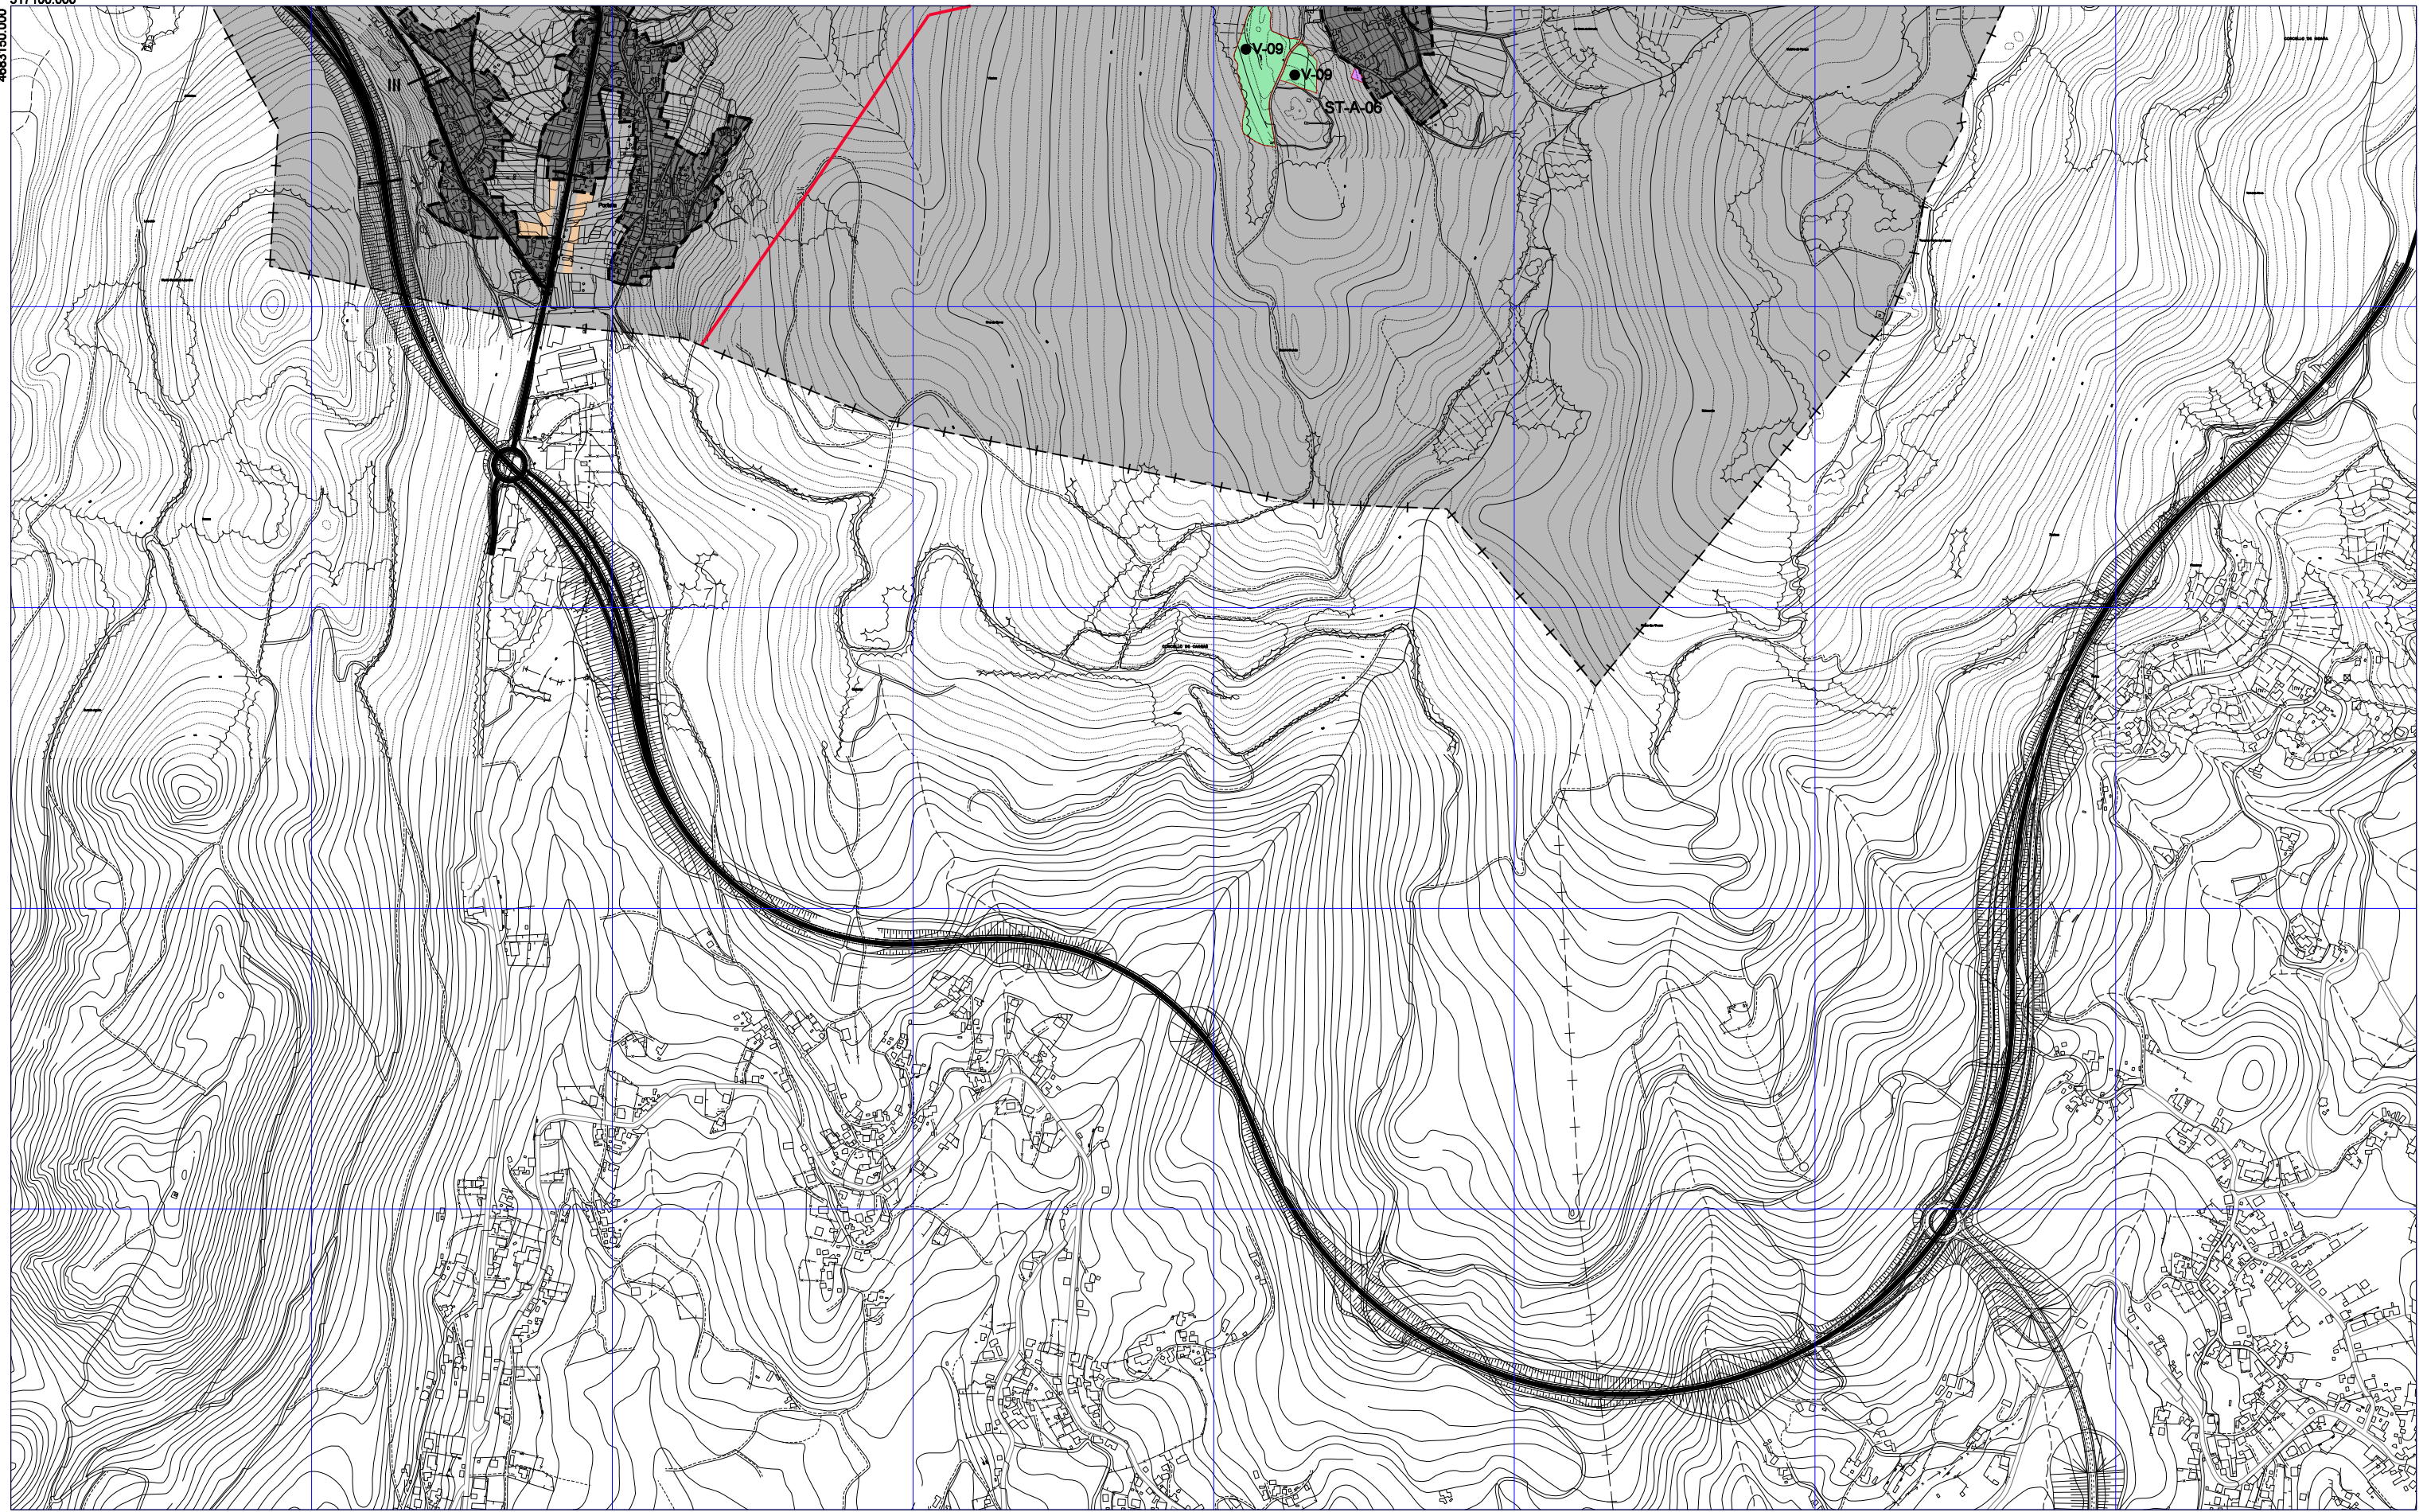

- +--- LÍMITE TERMO MUNICIPAL
- SOLO URBANO
- SOLO URBANIZABLE
- NÚCLEO RURAL HISTÓRICO-TRADICIONAL
- NÚCLEO RURAL COMÚN
- NÚCLEO RURAL COMPLEXO
- SOLO RÚSTICO DE PROTECCIÓN ORDINARIA
- SOLO RÚSTICO DE ESPECIAL PROTECCIÓN

- DESLINDE D.P.M.T.
- SERVIDUME TRÁNSITO
- SERVIDUME D.P.M.T.
- ZONA DE INFLUENCIA D.P.M.T.
- LÍMITE INTERIOR RIBEIRA DO MAR
- SERVIDUME ACCESO (Peonil-Rodado)
- EQUIPAMENTO COMUNITARIO DE SISTEMA XERAL
 - ADM ADMINISTRATIVO
 - AS ASISTENCIAL
 - CM CEMENTERIO
 - DEP DEPORTIVO
 - DOC DOCENTE
 - S SANITARIO
 - SC SOCIOCULTURAL
 - RE RESERVA DE EQUIPAMENTO
 - AB ABASTECIMENTO

- ZONAS VERDES DE SISTEMA XERAL
- ZONAS VERDES
- SISTEMA XERAL
 - SERVIZOS TÉCNICOS DE INFRAESTRUTURAS
 - ABASTECIMENTO/SANEAMENTO/TELECOMUNICACIÓN
 - SISTEMA PORTUARIO
 - VIARIO
 - NIVEL SISTEMA VIARIO
 - LIÑAS SUBMINISTRO ELÉCTRICO

8	1	2	3
9	4	5	6
10		7	


OFICINA DE PLANIFICACIÓN
 ABRIL 2017
 ESCALA 1/10.000

CONCELLO BUEU
PLAN XERAL DE ORDENACIÓN MUNICIPAL
 DOCUMENTO CUMPRIMENTACIÓN ORDE 13.03.2017 DA CMAOT
ORDENACIÓN
 ESTRUTURA XERAL E ORGÁNICA

PLANO Nº
1 7

503150.000


4895200.000

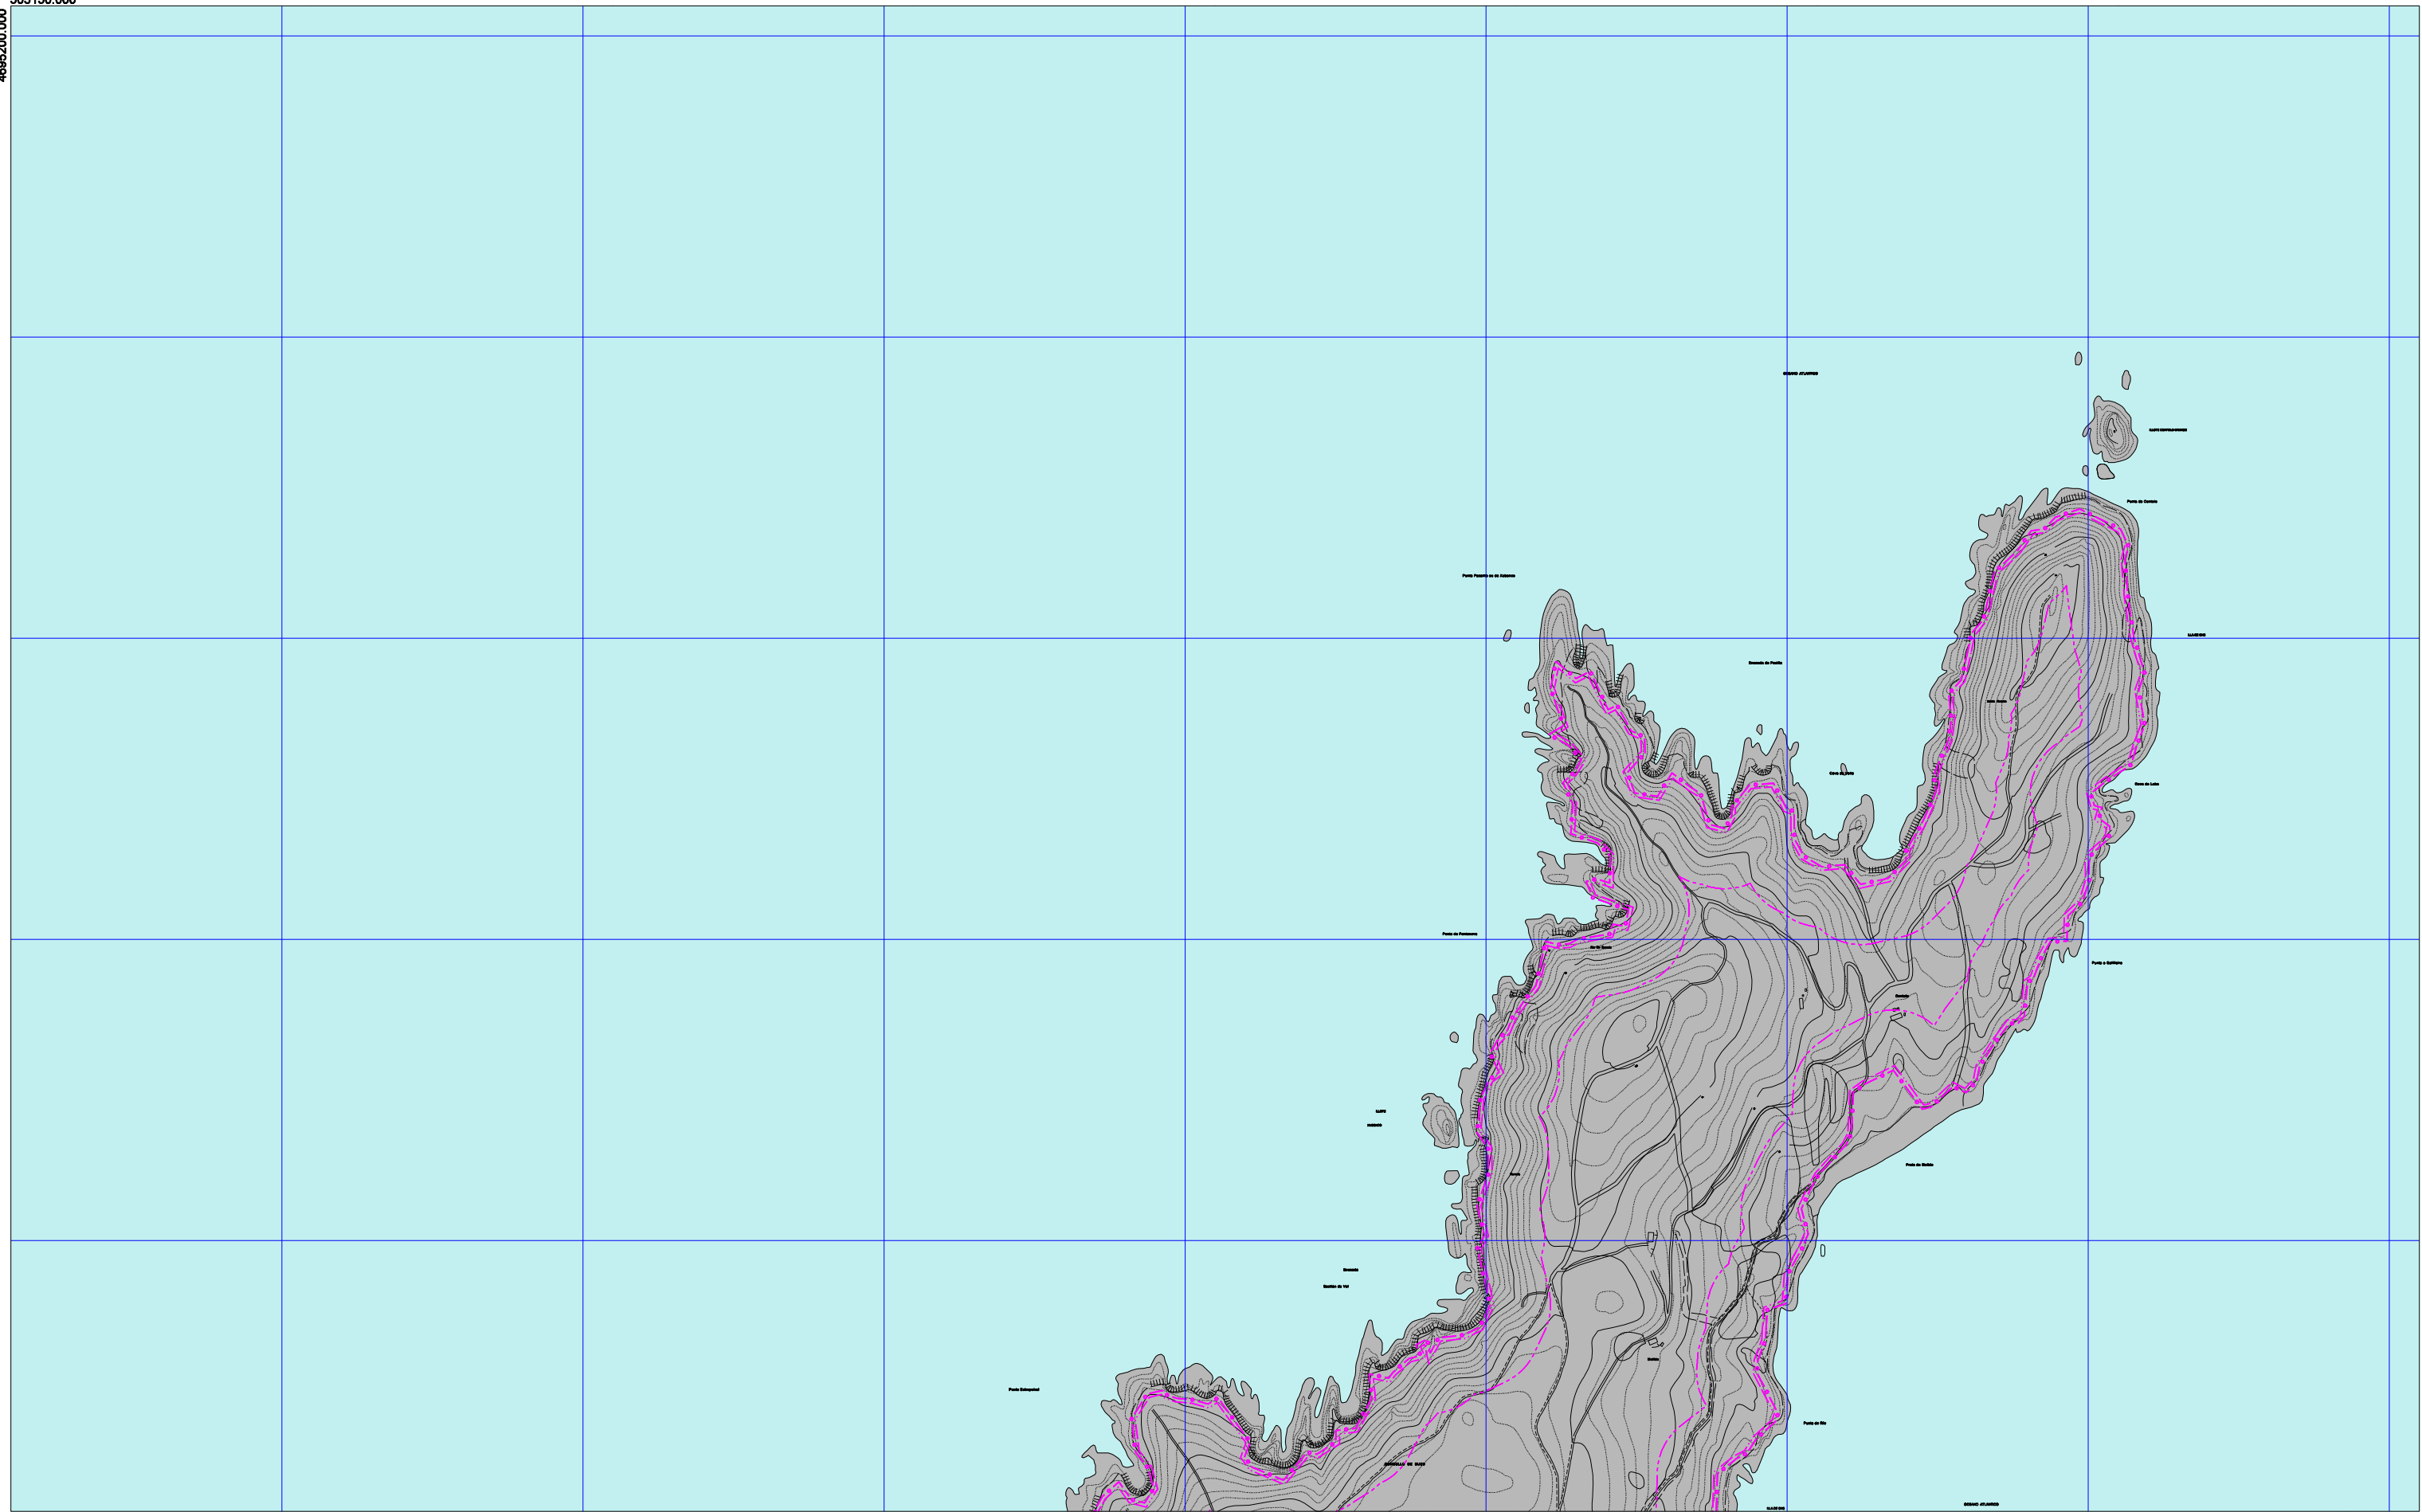

<p>--+-- LÍMITE TERMO MUNICIPAL</p> <p>SOLO URBANO</p> <p>SOLO URBANIZABLE</p>	<p>NÚCLEO RURAL HISTÓRICO-TRADICIONAL</p> <p>NÚCLEO RURAL COMÚN</p> <p>NÚCLEO RURAL COMPLEXO</p> <p>SOLO RÚSTICO DE PROTECCIÓN ORDINARIA</p> <p>SOLO RÚSTICO DE ESPECIAL PROTECCIÓN</p>	<p>DESLINDE D.P.M.T.</p> <p>SERVIDUME TRÁNSITO</p> <p>SERVIDUME D.P.M.T.</p> <p>ZONA DE INFLUENCIA D.P.M.T.</p> <p>LÍMITE INTERIOR RIBEIRA DO MAR</p> <p>SERVIDUME ACCESO (Peonil-Rodado)</p> <p>EQUIPAMENTO COMUNITARIO DE SISTEMA XERAL</p> <p>ADM ADMINISTRATIVO</p> <p>AS ASISTENCIAL</p> <p>CM CEMENTERIO</p> <p>DEP DEPORTIVO</p> <p>DOC DOCENTE</p> <p>S SANTUARIO</p> <p>SC SOCIOCULTURAL</p> <p>RE RESERVA DE EQUIPAMENTO</p> <p>AB ABASTECIMIENTO</p>	<p>ZONAS VERDES DE SISTEMA XERAL</p> <p>ZONAS VERDES</p> <p>SISTEMA XERAL</p> <p>SERVIZOS TÉCNICOS DE INFRAESTRUTURAS ABASTECIMENTO/SANEAMENTO/TELECOMUNICACIÓN</p> <p>ST-A-01</p> <p>ST-S-01</p> <p>ST-T-01</p> <p>SISTEMA PORTUARIO VIARIO</p> <p>NIVEL SISTEMA VIARIO</p> <p>LIÑAS SUBMINISTRO ELÉCTRICO</p>	<table border="1"> <tr> <td>8</td> <td>1</td> <td>2</td> <td>3</td> </tr> <tr> <td>9</td> <td>4</td> <td>5</td> <td>6</td> </tr> <tr> <td>10</td> <td></td> <td>7</td> <td></td> </tr> </table>	8	1	2	3	9	4	5	6	10		7		<p>OFICINA DE PLANIFICACIÓN S.A.</p> <p>ABRIL 2017</p> <p>ESCALA 1/10.000</p>	<p>CONCELLO BUEU</p> <p>PLAN XERAL DE ORDENACIÓN MUNICIPAL</p> <p>DOCUMENTO CUMPRIMENTACIÓN ORDE 13.03.2017 DA CMAOT</p> <p>ORDENACIÓN</p> <p>ESTRUTURA XERAL E ORGÁNICA</p>	<p>PLANO Nº</p> <p>1 8</p>
8	1	2	3																
9	4	5	6																
10		7																	

503150.000

4692700.000

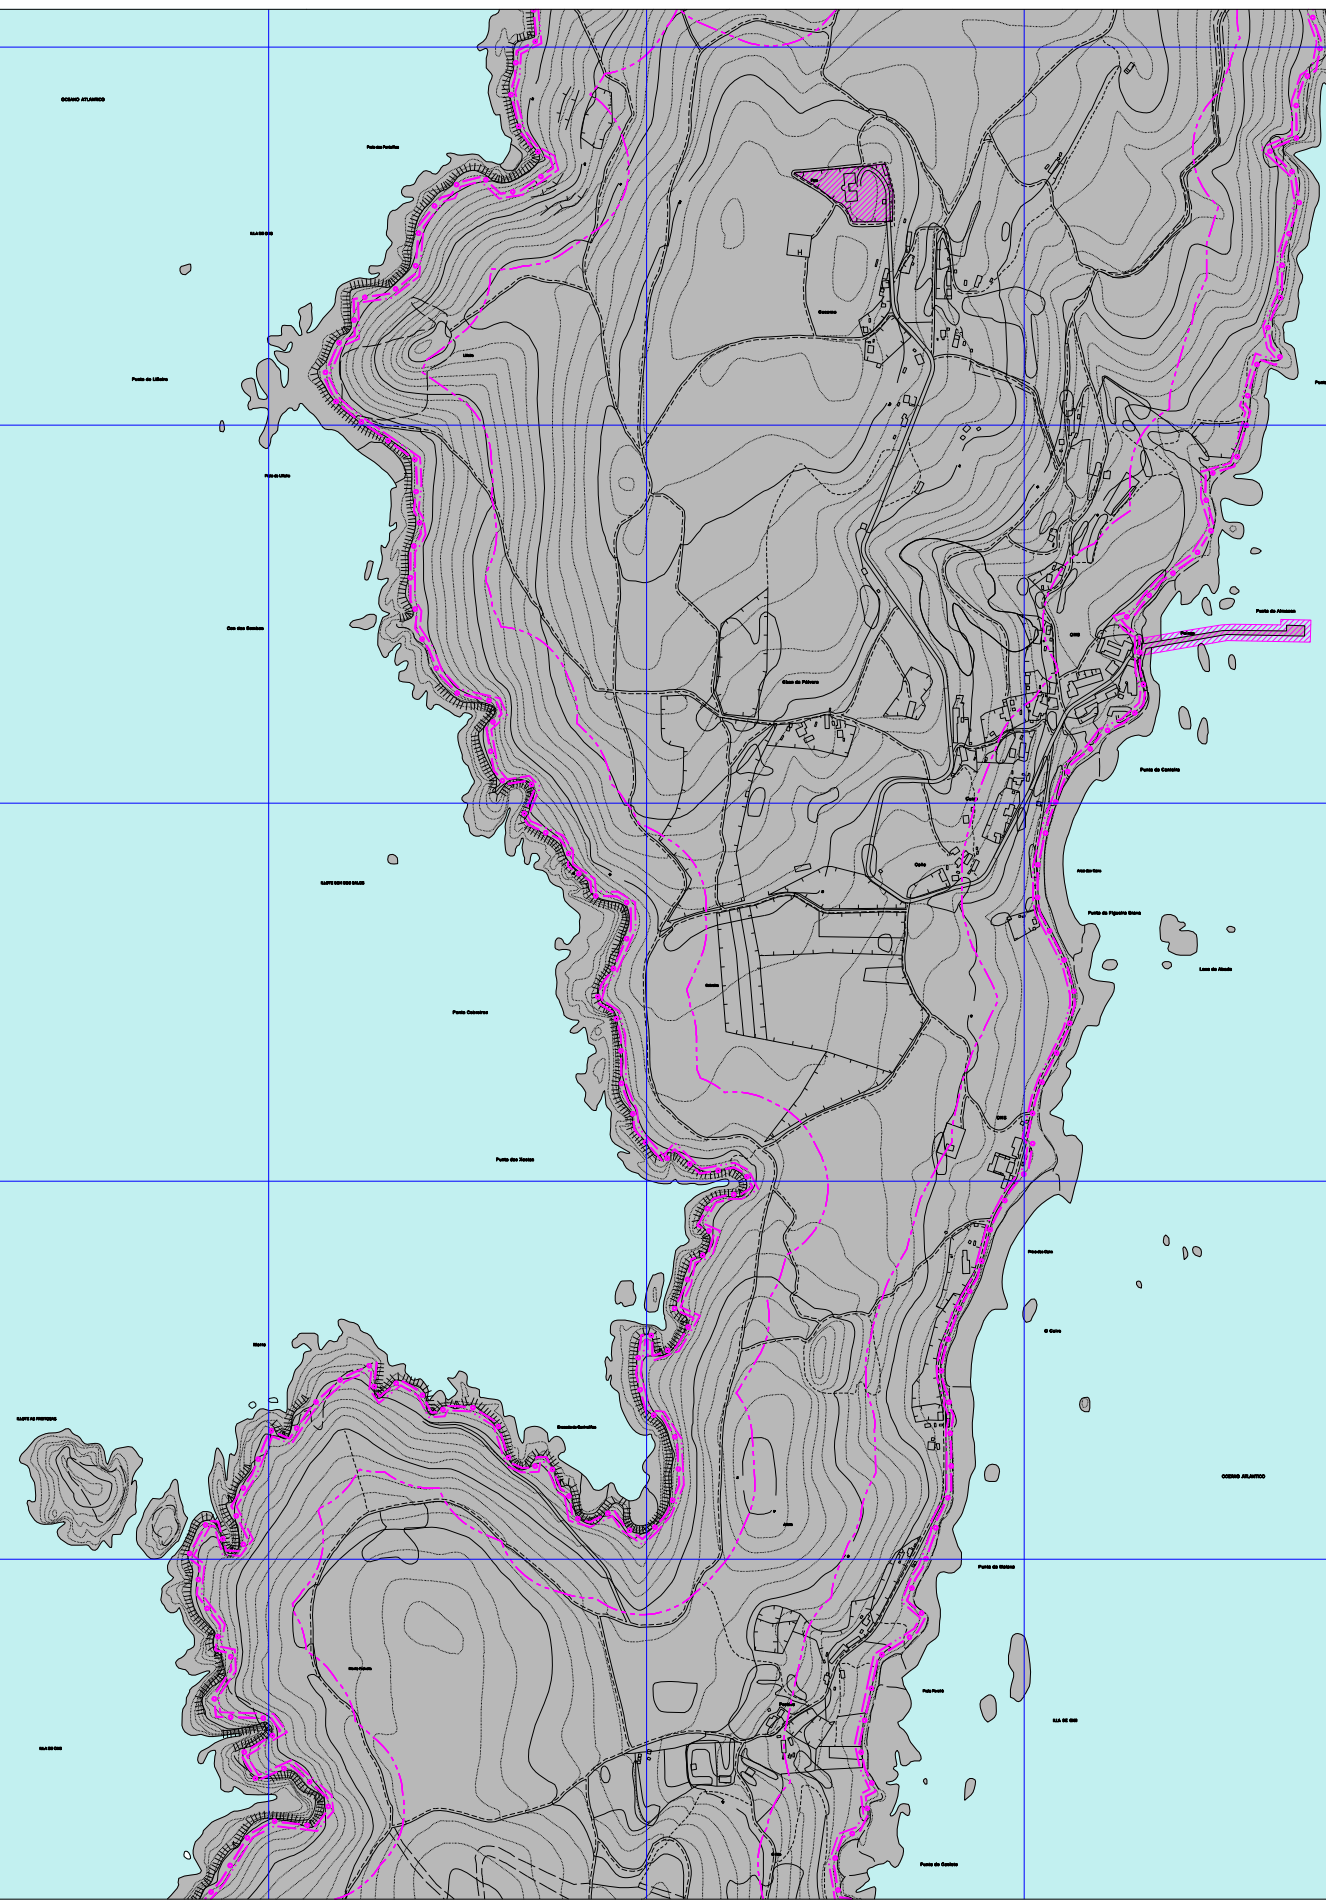

- +--- LÍMITE TERMO MUNICIPAL
- SOLO URBANO
- SOLO URBANIZABLE
- NÚCLEO RURAL HISTÓRICO-TRADICIONAL
- NÚCLEO RURAL COMÚN
- NÚCLEO RURAL COMPLEXO
- SOLO RÚSTICO DE PROTECCIÓN ORDINARIA
- SOLO RÚSTICO DE ESPECIAL PROTECCIÓN

- DESLINDE D.P.M.T.
- SERVIDUME TRÁNSITO
- SERVIDUME D.P.M.T.
- ZONA DE INFLUENCIA D.P.M.T.
- LÍMITE INTERIOR RIBEIRA DO MAR
- SERVIDUME ACCESO (Peonil-Rodado)
- EQUIPAMENTO COMUNITARIO DE SISTEMA XERAL
 - ADM ADMINISTRATIVO
 - AS ASISTENCIAL
 - CM CEMENTERIO
 - DEP DEPORTIVO
 - DOC DOCENTE
 - S SANITARIO
 - SC SOCIOCULTURAL
 - RE RESERVA DE EQUIPAMENTO
 - AB ABASTECIMENTO

- ZONAS VERDES DE SISTEMA XERAL
- SISTEMA XERAL
 - ST-A-01 SERVICIOS TÉCNICOS DE INFRAESTRUTURAS
 - ST-S-01 ABASTECIMENTO/SANEAMIENTO/ TELECOMUNICACIONES
 - ST-T-01
 - SISTEMA PORTUARIO
 - VIARIO
 - NIVEL SISTEMA VIARIO
 - LIÑAS SUBMINISTRO ELÉCTRICO


8	1	2	3
9	4	5	6
10		7	


OFICINA DE PLANEAMENTO S.A.
 ABRIL 2017
 ESCALA 1/10.000

CONCELLO BUEU
PLAN XERAL DE ORDENACIÓN MUNICIPAL
 DOCUMENTO CUMPRIMENTACIÓN ORDE 13.03.2017 DA CMAOT
ORDENACIÓN
 ESTRUCTURA XERAL E ORGÁNICA

503150.000

4860200.000

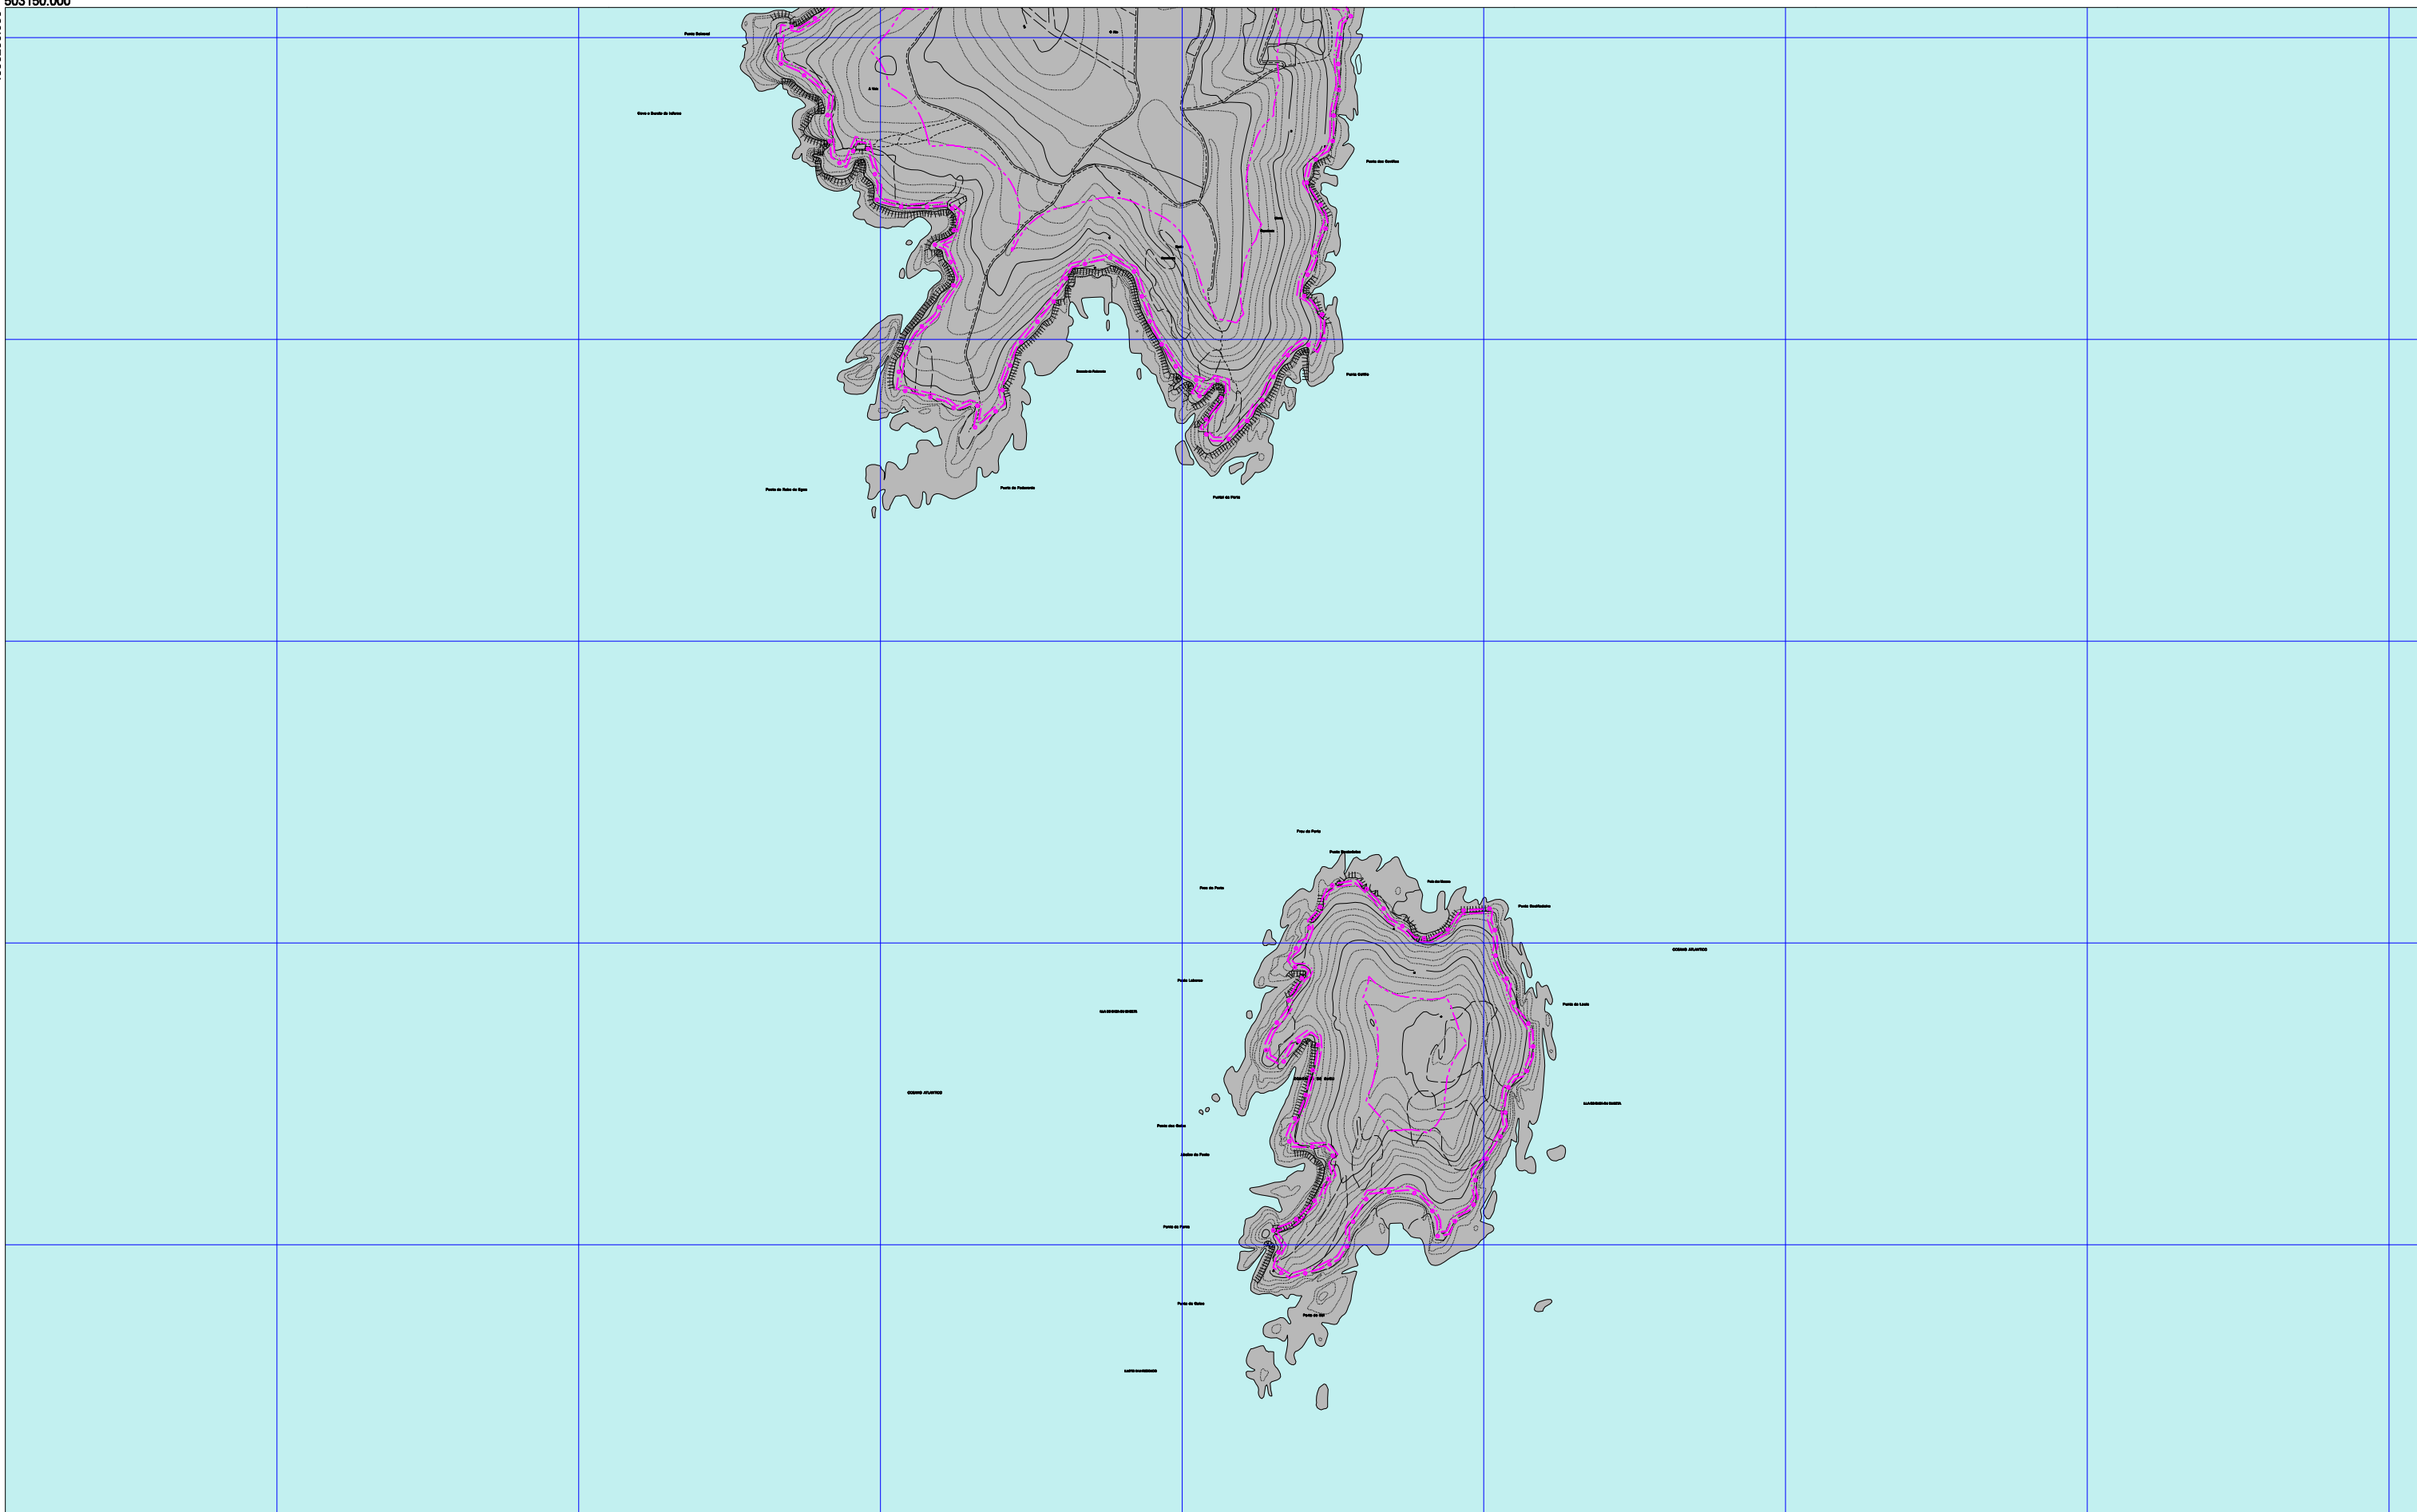

<p>--+-- LÍMITE TERMO MUNICIPAL</p> <p>SOLO URBANO</p> <p>SOLO URBANIZABLE</p>	<p>NÚCLEO RURAL HISTÓRICO-TRADICIONAL</p> <p>NÚCLEO RURAL COMÚN</p> <p>NÚCLEO RURAL COMPLEXO</p> <p>SOLO RÚSTICO DE PROTECCIÓN ORDINARIA</p> <p>SOLO RÚSTICO DE ESPECIAL PROTECCIÓN</p>	<p>DESLINDE D.P.M.T.</p> <p>SERVIDUME TRÁNSITO</p> <p>SERVIDUME D.P.M.T.</p> <p>ZONA DE INFLUENCIA D.P.M.T.</p> <p>LÍMITE INTERIOR RIBEIRA DO MAR</p> <p>SERVIDUME ACCESO (Peonil-Rodado)</p> <p>EQUIPAMENTO COMUNITARIO DE SISTEMA XERAL</p> <p>ADM ADMINISTRATIVO</p> <p>AS ASISTENCIAL</p> <p>CM CEMENTERIO</p> <p>DEP DEPORTIVO</p> <p>DOC DOCENTE</p> <p>S SANITARIO</p> <p>SC SOCIOCULTURAL</p> <p>RE RESERVA DE EQUIPAMENTO</p> <p>AB ABASTECIMENTO</p>	<p>ZONAS VERDES DE SISTEMA XERAL</p> <p>ZONAS VERDES</p> <p>SISTEMA XERAL</p> <p>SERVIZOS TÉCNICOS DE INFRAESTRUTURAS</p> <p>ABASTECIMENTO/SANEAMENTO/TELECOMUNICACIÓN</p> <p>SISTEMA PORTUARIO VIARIO</p> <p>NIVEL SISTEMA VIARIO</p> <p>LIÑAS SUBMINISTRO ELÉCTRICO</p>	<table border="1" style="border-collapse: collapse; width: 100%;"> <tr> <td style="width: 20px; height: 20px;">8</td> <td style="width: 20px; height: 20px;">1</td> <td style="width: 20px; height: 20px;">2</td> <td style="width: 20px; height: 20px;">3</td> </tr> <tr> <td style="width: 20px; height: 20px;">9</td> <td style="width: 20px; height: 20px;">4</td> <td style="width: 20px; height: 20px;">5</td> <td style="width: 20px; height: 20px;">6</td> </tr> <tr> <td style="width: 20px; height: 20px;">10</td> <td style="width: 20px; height: 20px;"></td> <td style="width: 20px; height: 20px;">7</td> <td style="width: 20px; height: 20px;"></td> </tr> </table>	8	1	2	3	9	4	5	6	10		7		<p>OFICINA DE PLANEAMENTO S.A.</p> <p>ABRIL 2017</p> <p>ESCALA 1/10.000</p>	<p>CONCELLO BUEU</p> <p>PLAN XERAL DE ORDENACIÓN MUNICIPAL</p> <p>DOCUMENTO CUMPRIMENTACIÓN ORDE 13.03.2017 DA CMAOT</p> <p>ORDENACIÓN</p> <p>ESTRUTURA XERAL E ORGÁNICA</p>	 <p>PLANO Nº</p> <p style="font-size: 2em; font-weight: bold;">1 <p>10</p> </p>
8	1	2	3																
9	4	5	6																
10		7																	