
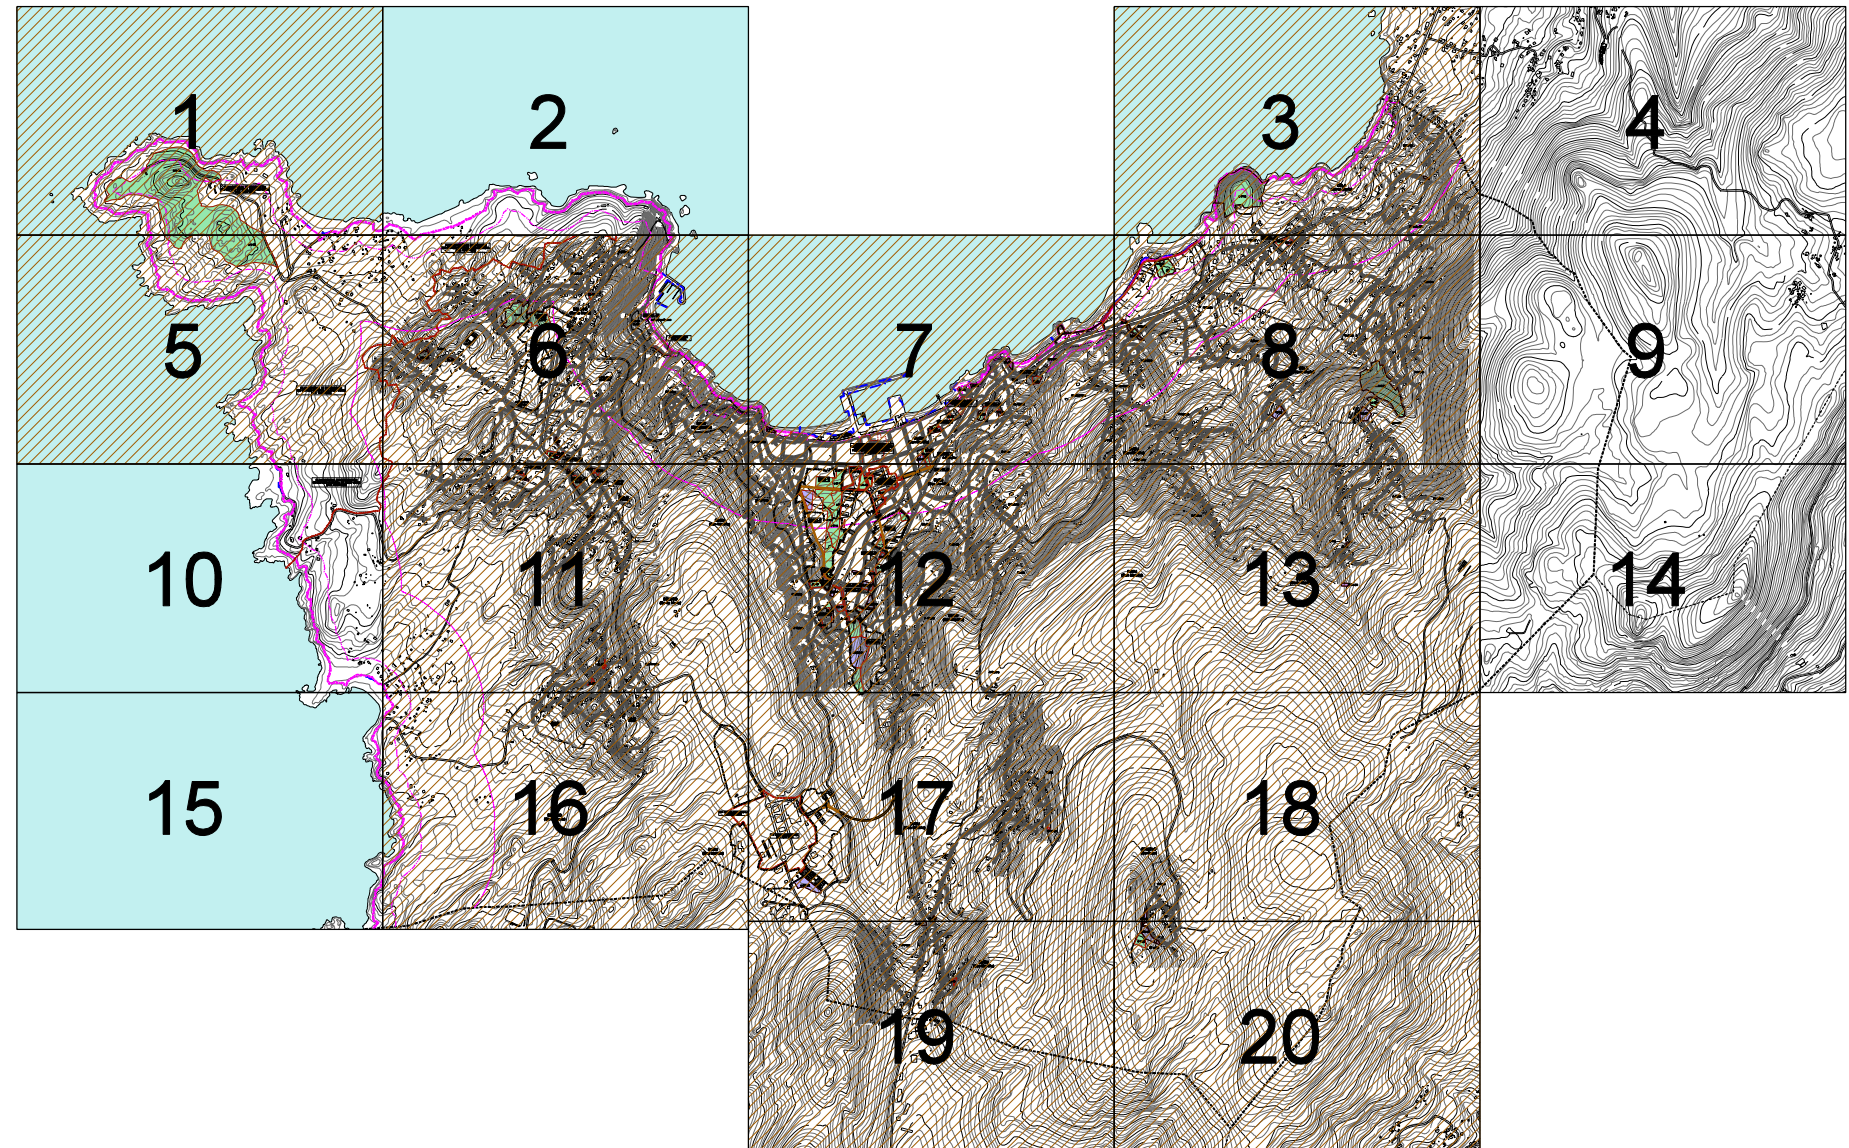


- SOLO URBANO
- SOLO URBANO NON CONSOLIDADO
- AR-POL-1 ÁREA DE REPARTO / POLIGONO Nº
- SOLO URBANIZABLE
- SUD-1 SOLO URBANIZABLE DELIMITADO Nº
- SUND-1

- PLANEAMENTO DE DESENVOLVEMENTO REMITIDO
- SOLO URBANO
- SOLO URBANIZABLE
- PLANEAMENTO ESPECIAL


- OBTENCIÓN DO SOLO DE SISTEMA XERAL E LOCAL
- EXPROPIACIÓN
- DISPOÑIBLE
- SYSTEMA XERAL VIARIO

- REFERIDOS A SISTEMA XERAL
- EQUIPAMENTOS COMUNITARIOS
- ZONAS VERDES E ESPAZOS LIBRES
- SERVIZOS TÉCNICOS DE INFRAESTRUTURAS ABASTECEMENTO/ SANEAMENTO

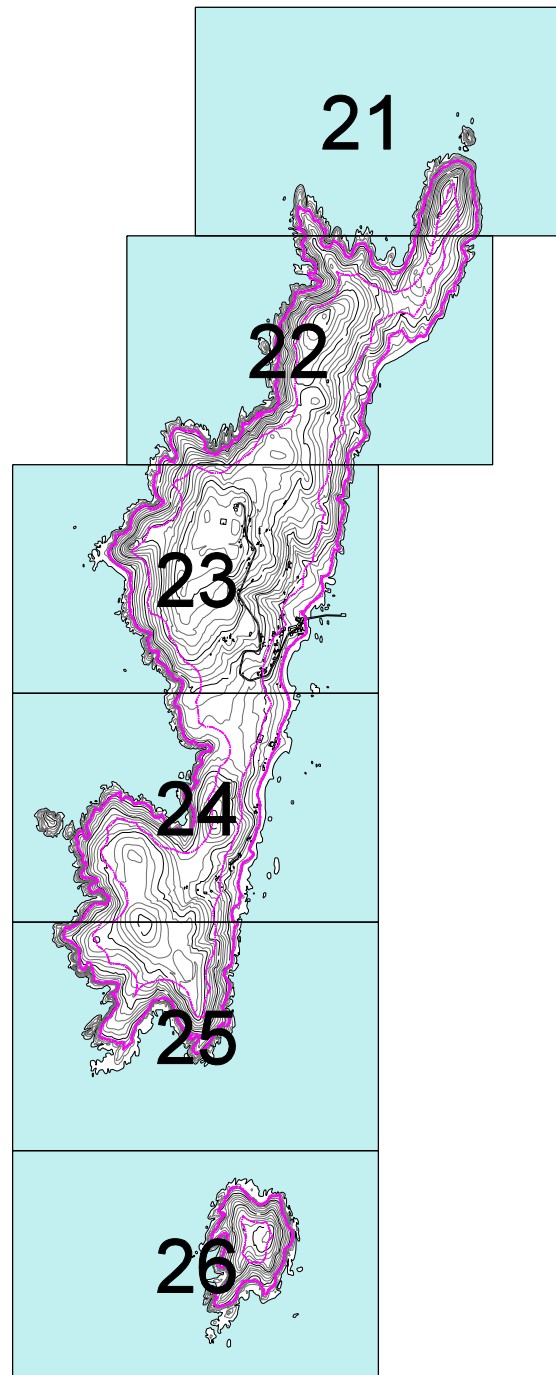

513100.000


4688650.000

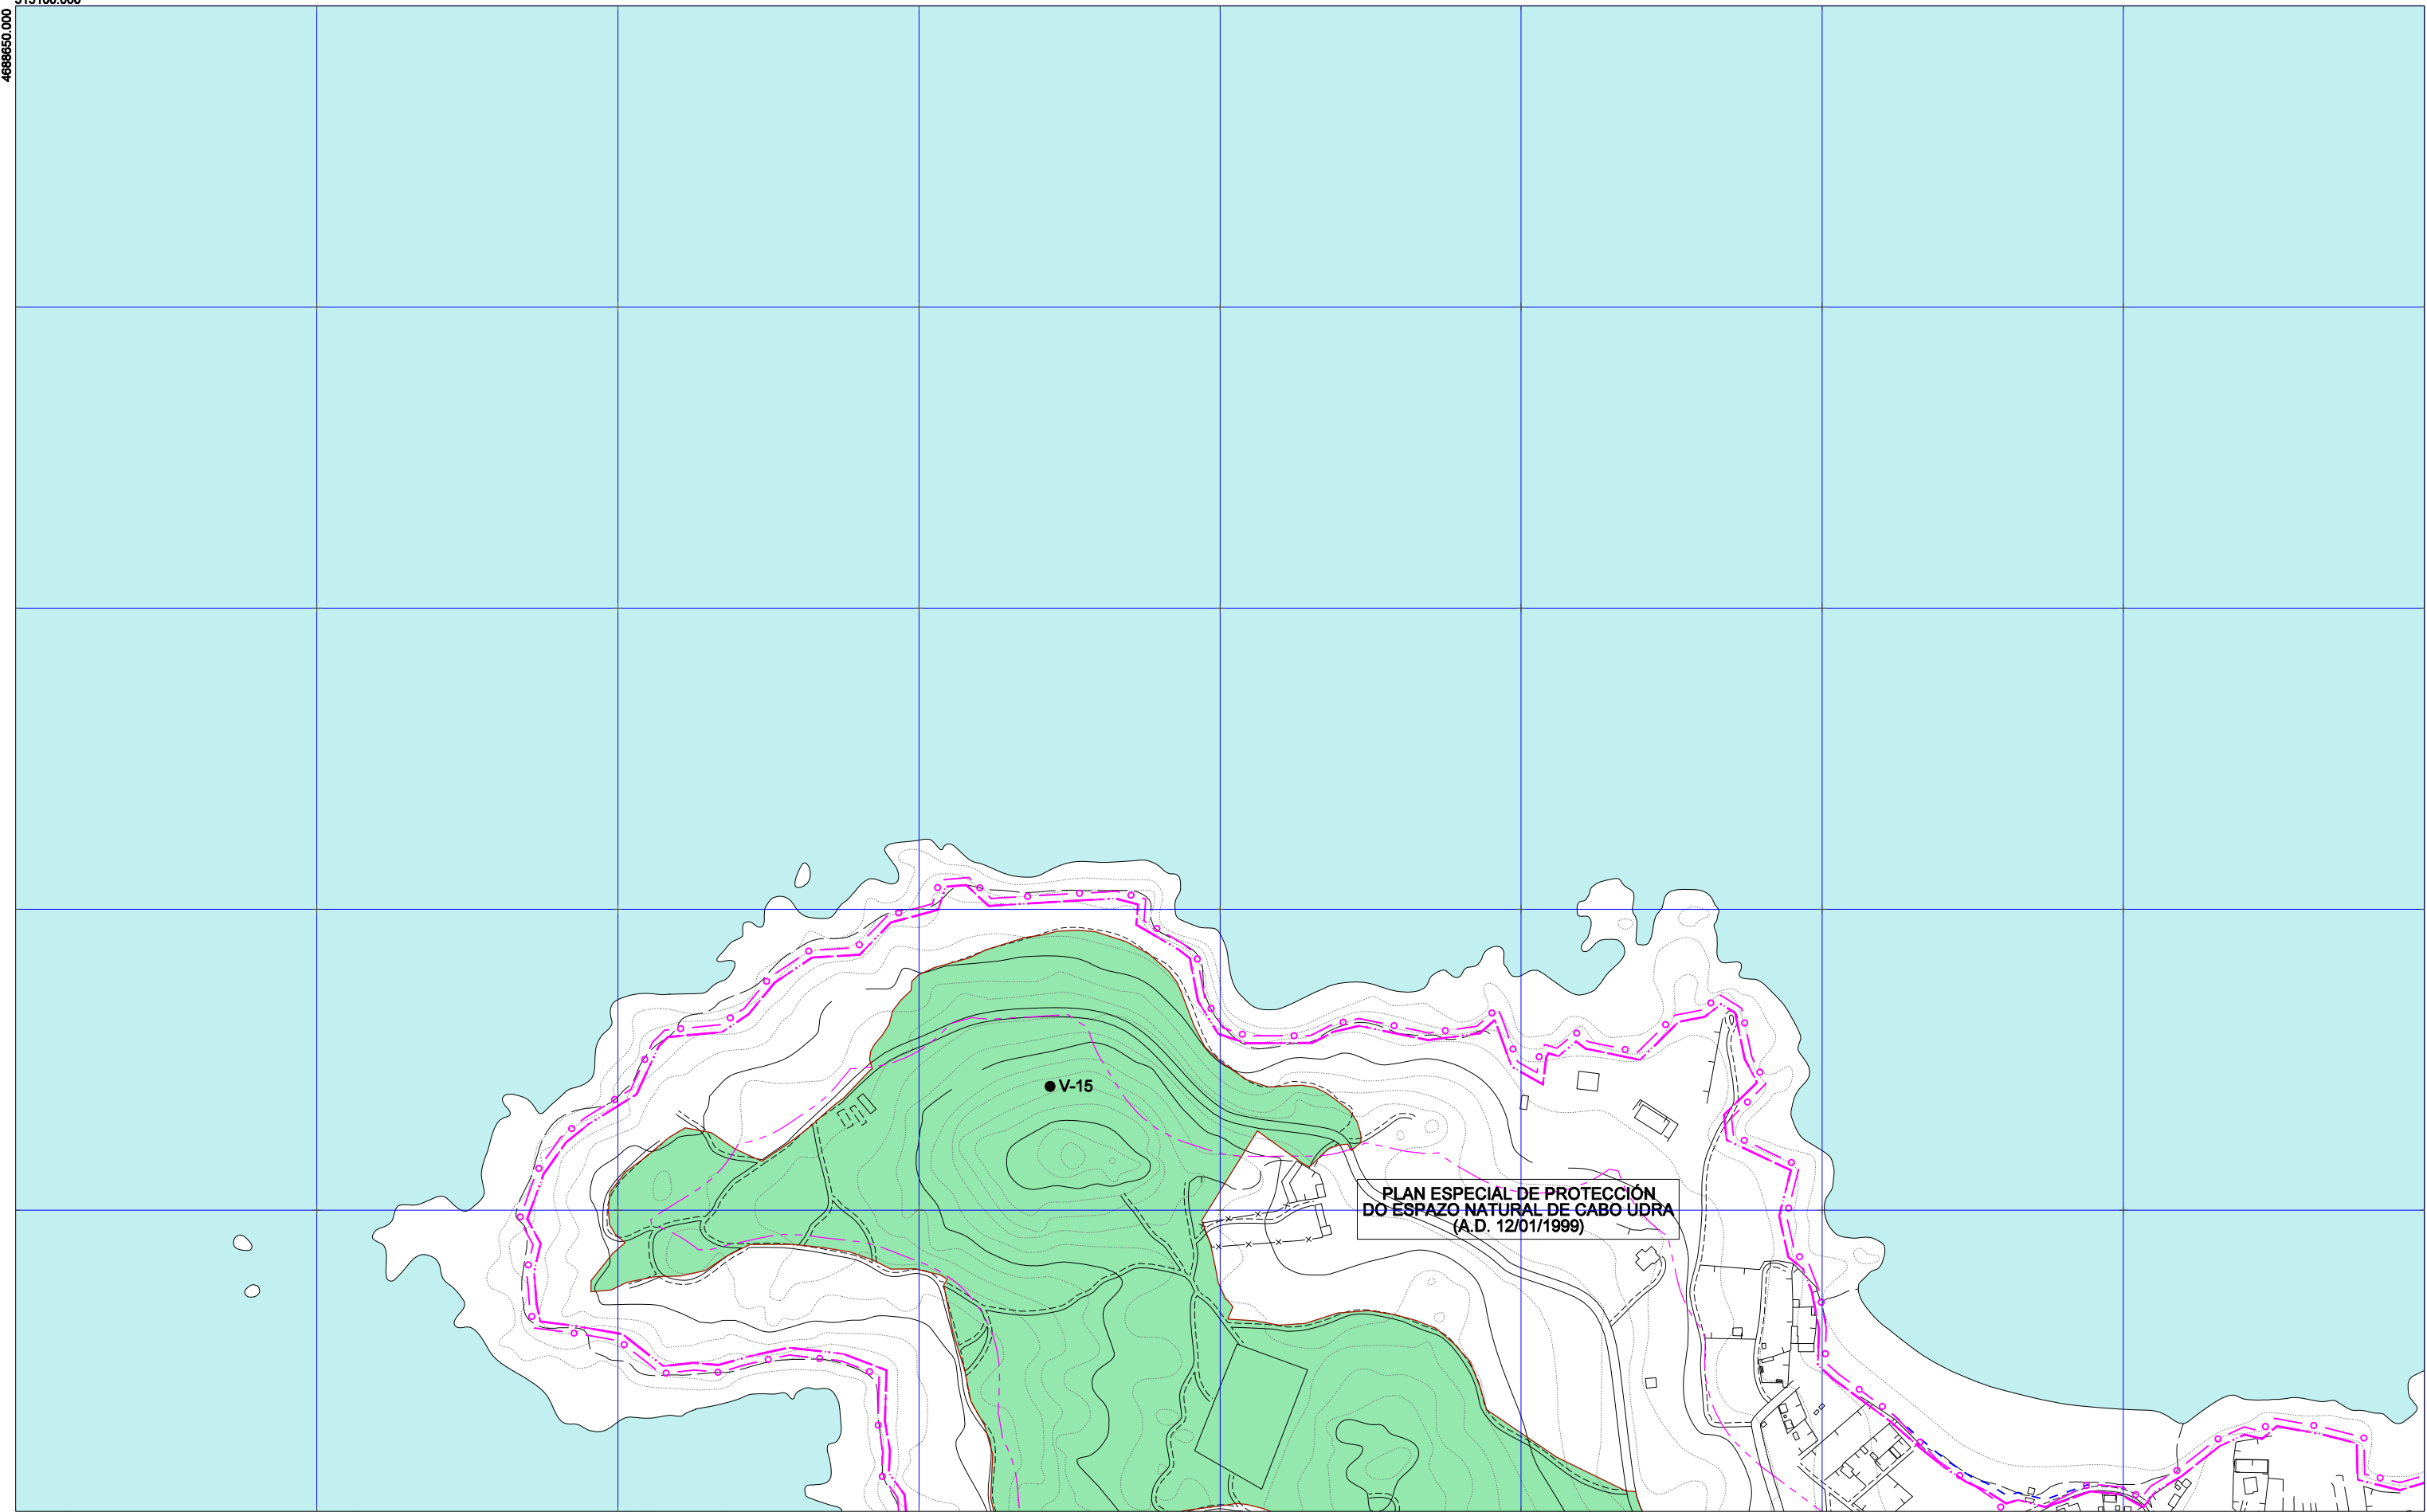

<p>----- SOLO URBANO</p> <p>----- SOLO URBANO NON CONSOLIDADO</p> <p>AR-POL-1 ÁREA DE REPARTO / POLÍGONO Nº</p> <p>SOLO URBANIZABLE</p> <p>SUD-1 SOLO URBANIZABLE DELIMITADO Nº</p> <p>SUND-1 SOLO URBANIZABLE NON DELIMITADO Nº</p>	<p>PLANEAMENTO DE DESENVOLVEMENTO REMITIDO</p> <p>----- SOLO URBANO</p> <p>----- SOLO URBANIZABLE</p> <p>----- PLANEAMENTO ESPECIAL</p>	<p>OBTENCIÓN DO SOLO DE SISTEMA XERAL E LOCAL</p> <p>●●●●● EXPROPIACIÓN</p> <p>----- DISPOÑIBLE</p> <p> SISTEMA XERAL VIARIO</p>	<p>● REFERIDOS A SISTEMA XERAL</p> <p>■ EQUIPAMENTOS COMUNITARIOS</p> <p>■ ZONAS VERDES E ESPAZOS LIBRES</p> <p>● SERVICIOS TÉCNICOS DE INFRAESTRUTURAS ABASTECIMENTO/ SANEAMENTO/</p> <p>ST-A-01 ST-S-01</p>	<table border="1"> <tr><td>21</td><td>1</td><td>2</td><td>3</td><td>4</td></tr> <tr><td>22</td><td>5</td><td>6</td><td>7</td><td>8</td><td>9</td></tr> <tr><td>23</td><td>10</td><td>11</td><td>12</td><td>13</td><td>14</td></tr> <tr><td>24</td><td>15</td><td>16</td><td>17</td><td>18</td></tr> <tr><td>25</td><td></td><td>19</td><td>20</td><td></td></tr> <tr><td>26</td><td></td><td></td><td></td><td></td></tr> </table>	21	1	2	3	4	22	5	6	7	8	9	23	10	11	12	13	14	24	15	16	17	18	25		19	20		26					<p>OFICINA DE PLANIFICACIÓN URBANÍSTICA</p> <p>ABRIL 2017</p> <p>ESCALA 1/5.000</p>	<p>CONCELLO BUEU</p> <p>PLAN XERAL DE ORDENACIÓN MUNICIPAL</p> <p>DOCUMENTO CUMPRIMENTACIÓN ORDE 13.03.2017 DA CMAOT</p> <p>ORDENACIÓN</p> <p>XESTIÓN URBANÍSTICA</p>	<p>PLANO Nº</p> <p>4 1</p>
21	1	2	3	4																																			
22	5	6	7	8	9																																		
23	10	11	12	13	14																																		
24	15	16	17	18																																			
25		19	20																																				
26																																							

519100.000


4688650.000

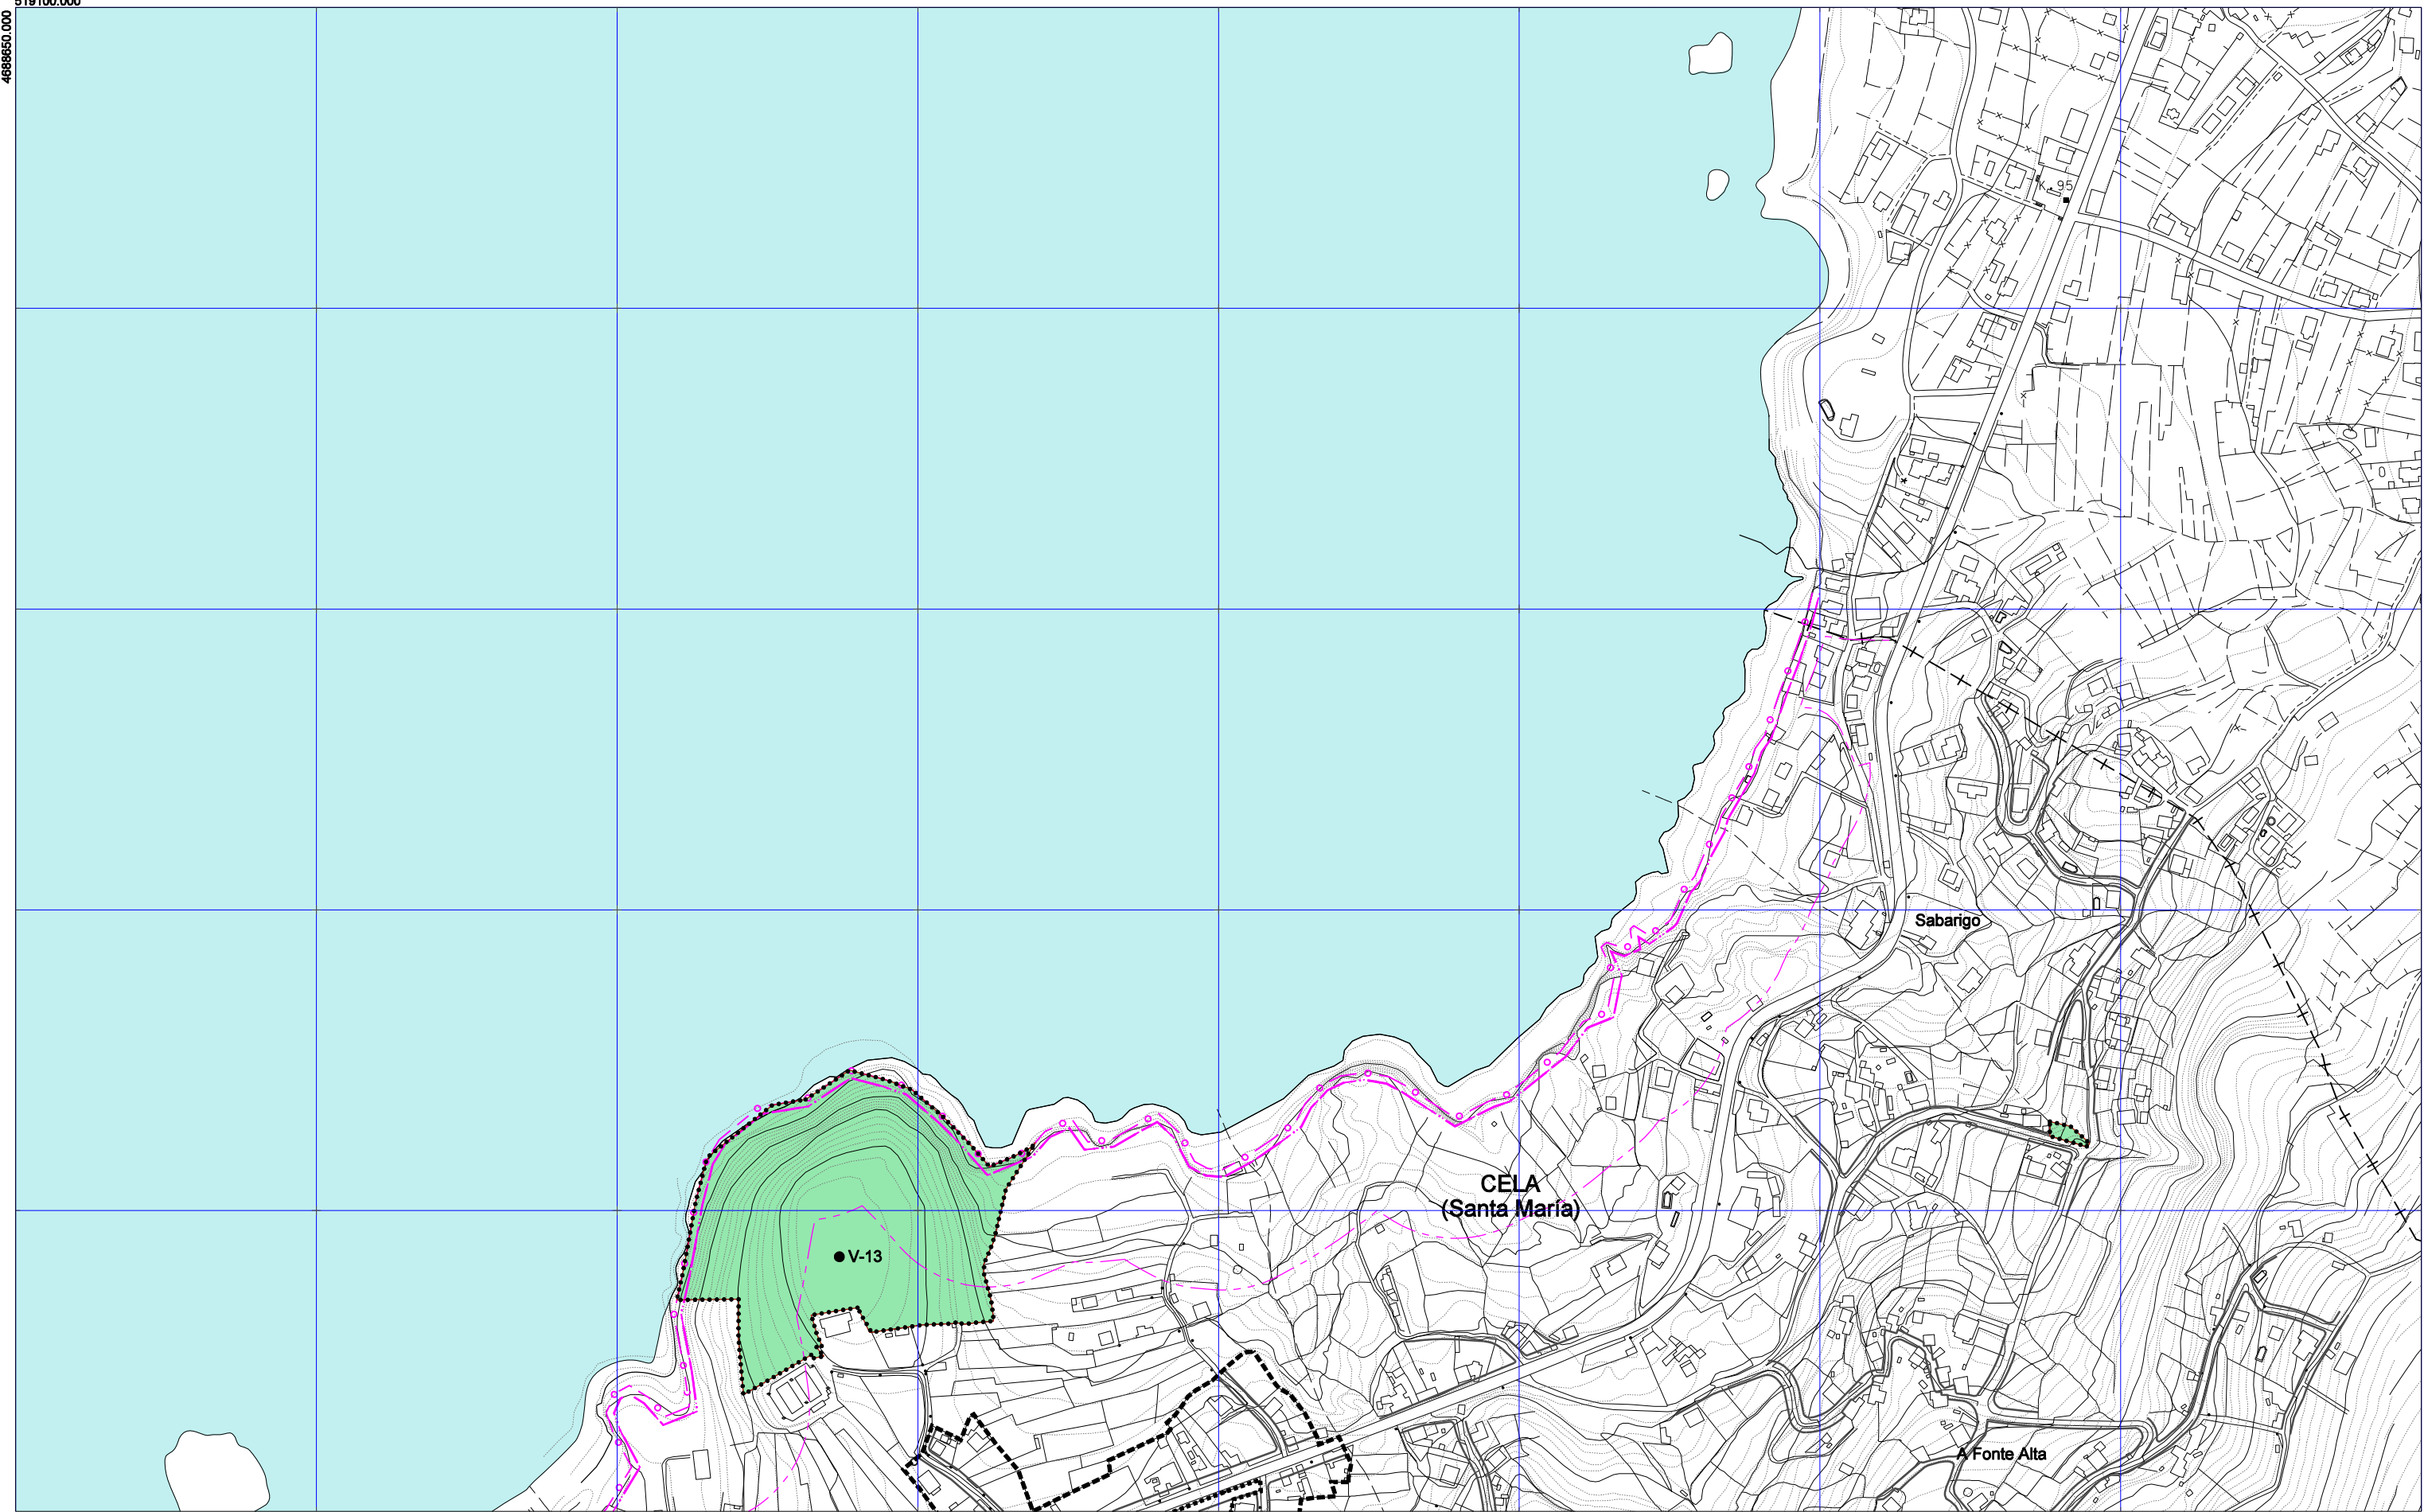

<p>----- SOLO URBANO</p> <p>----- SOLO URBANO NON CONSOLIDADO</p> <p>AR-POL-1 ÁREA DE REPARTO / POLÍGONO Nº</p> <p>SOLO URBANIZABLE</p> <p>SUD-1 SOLO URBANIZABLE DELIMITADO Nº</p> <p>SUND-1 SOLO URBANIZABLE NON DELIMITADO Nº</p>	<p>PLANEAMENTO DE DESENVOLVEMENTO REMITIDO</p> <p>----- SOLO URBANO</p> <p>----- SOLO URBANIZABLE</p> <p>----- PLANEAMENTO ESPECIAL</p>	<p>OBTENCIÓN DO SOLO DE SISTEMA XERAL E LOCAL</p> <p>●●●●● EXPROPIACIÓN</p> <p>----- DISPOÑIBLE</p> <p> SISTEMA XERAL VIARIO</p>	<p>● REFERIDOS A SISTEMA XERAL</p> <p>■ EQUIPAMENTOS COMUNITARIOS</p> <p>■ ZONAS VERDES E ESPAZOS LIBRES</p> <p>●●●●● SERVICIOS TÉCNICOS DE INFRAESTRUTURAS ABASTECIMENTO/ SANEAMENTO/</p>	<table border="1"> <tr><td>21</td><td>1</td><td>2</td><td>3</td><td>4</td></tr> <tr><td>22</td><td>5</td><td>6</td><td>7</td><td>8</td><td>9</td></tr> <tr><td>23</td><td>10</td><td>11</td><td>12</td><td>13</td><td>14</td></tr> <tr><td>24</td><td>15</td><td>16</td><td>17</td><td>18</td></tr> <tr><td>25</td><td></td><td></td><td>19</td><td>20</td></tr> <tr><td>26</td><td></td><td></td><td></td><td></td></tr> </table>	21	1	2	3	4	22	5	6	7	8	9	23	10	11	12	13	14	24	15	16	17	18	25			19	20	26					<p>OFICINA DE PLANIFICACIÓN</p> <p>ABRIL 2017</p> <p>ESCALA 1/5.000</p>	<p>CONCELLO BUEU</p> <p>PLAN XERAL DE ORDENACIÓN MUNICIPAL</p> <p>DOCUMENTO CUMPRIMENTACIÓN ORDE 13.03.2017 DA CMAOT</p> <p>ORDENACIÓN</p> <p>XESTIÓN URBANÍSTICA</p>	<p>RANO Nº</p> <p>4 3</p>
21	1	2	3	4																																			
22	5	6	7	8	9																																		
23	10	11	12	13	14																																		
24	15	16	17	18																																			
25			19	20																																			
26																																							

513100.000


4667400.000

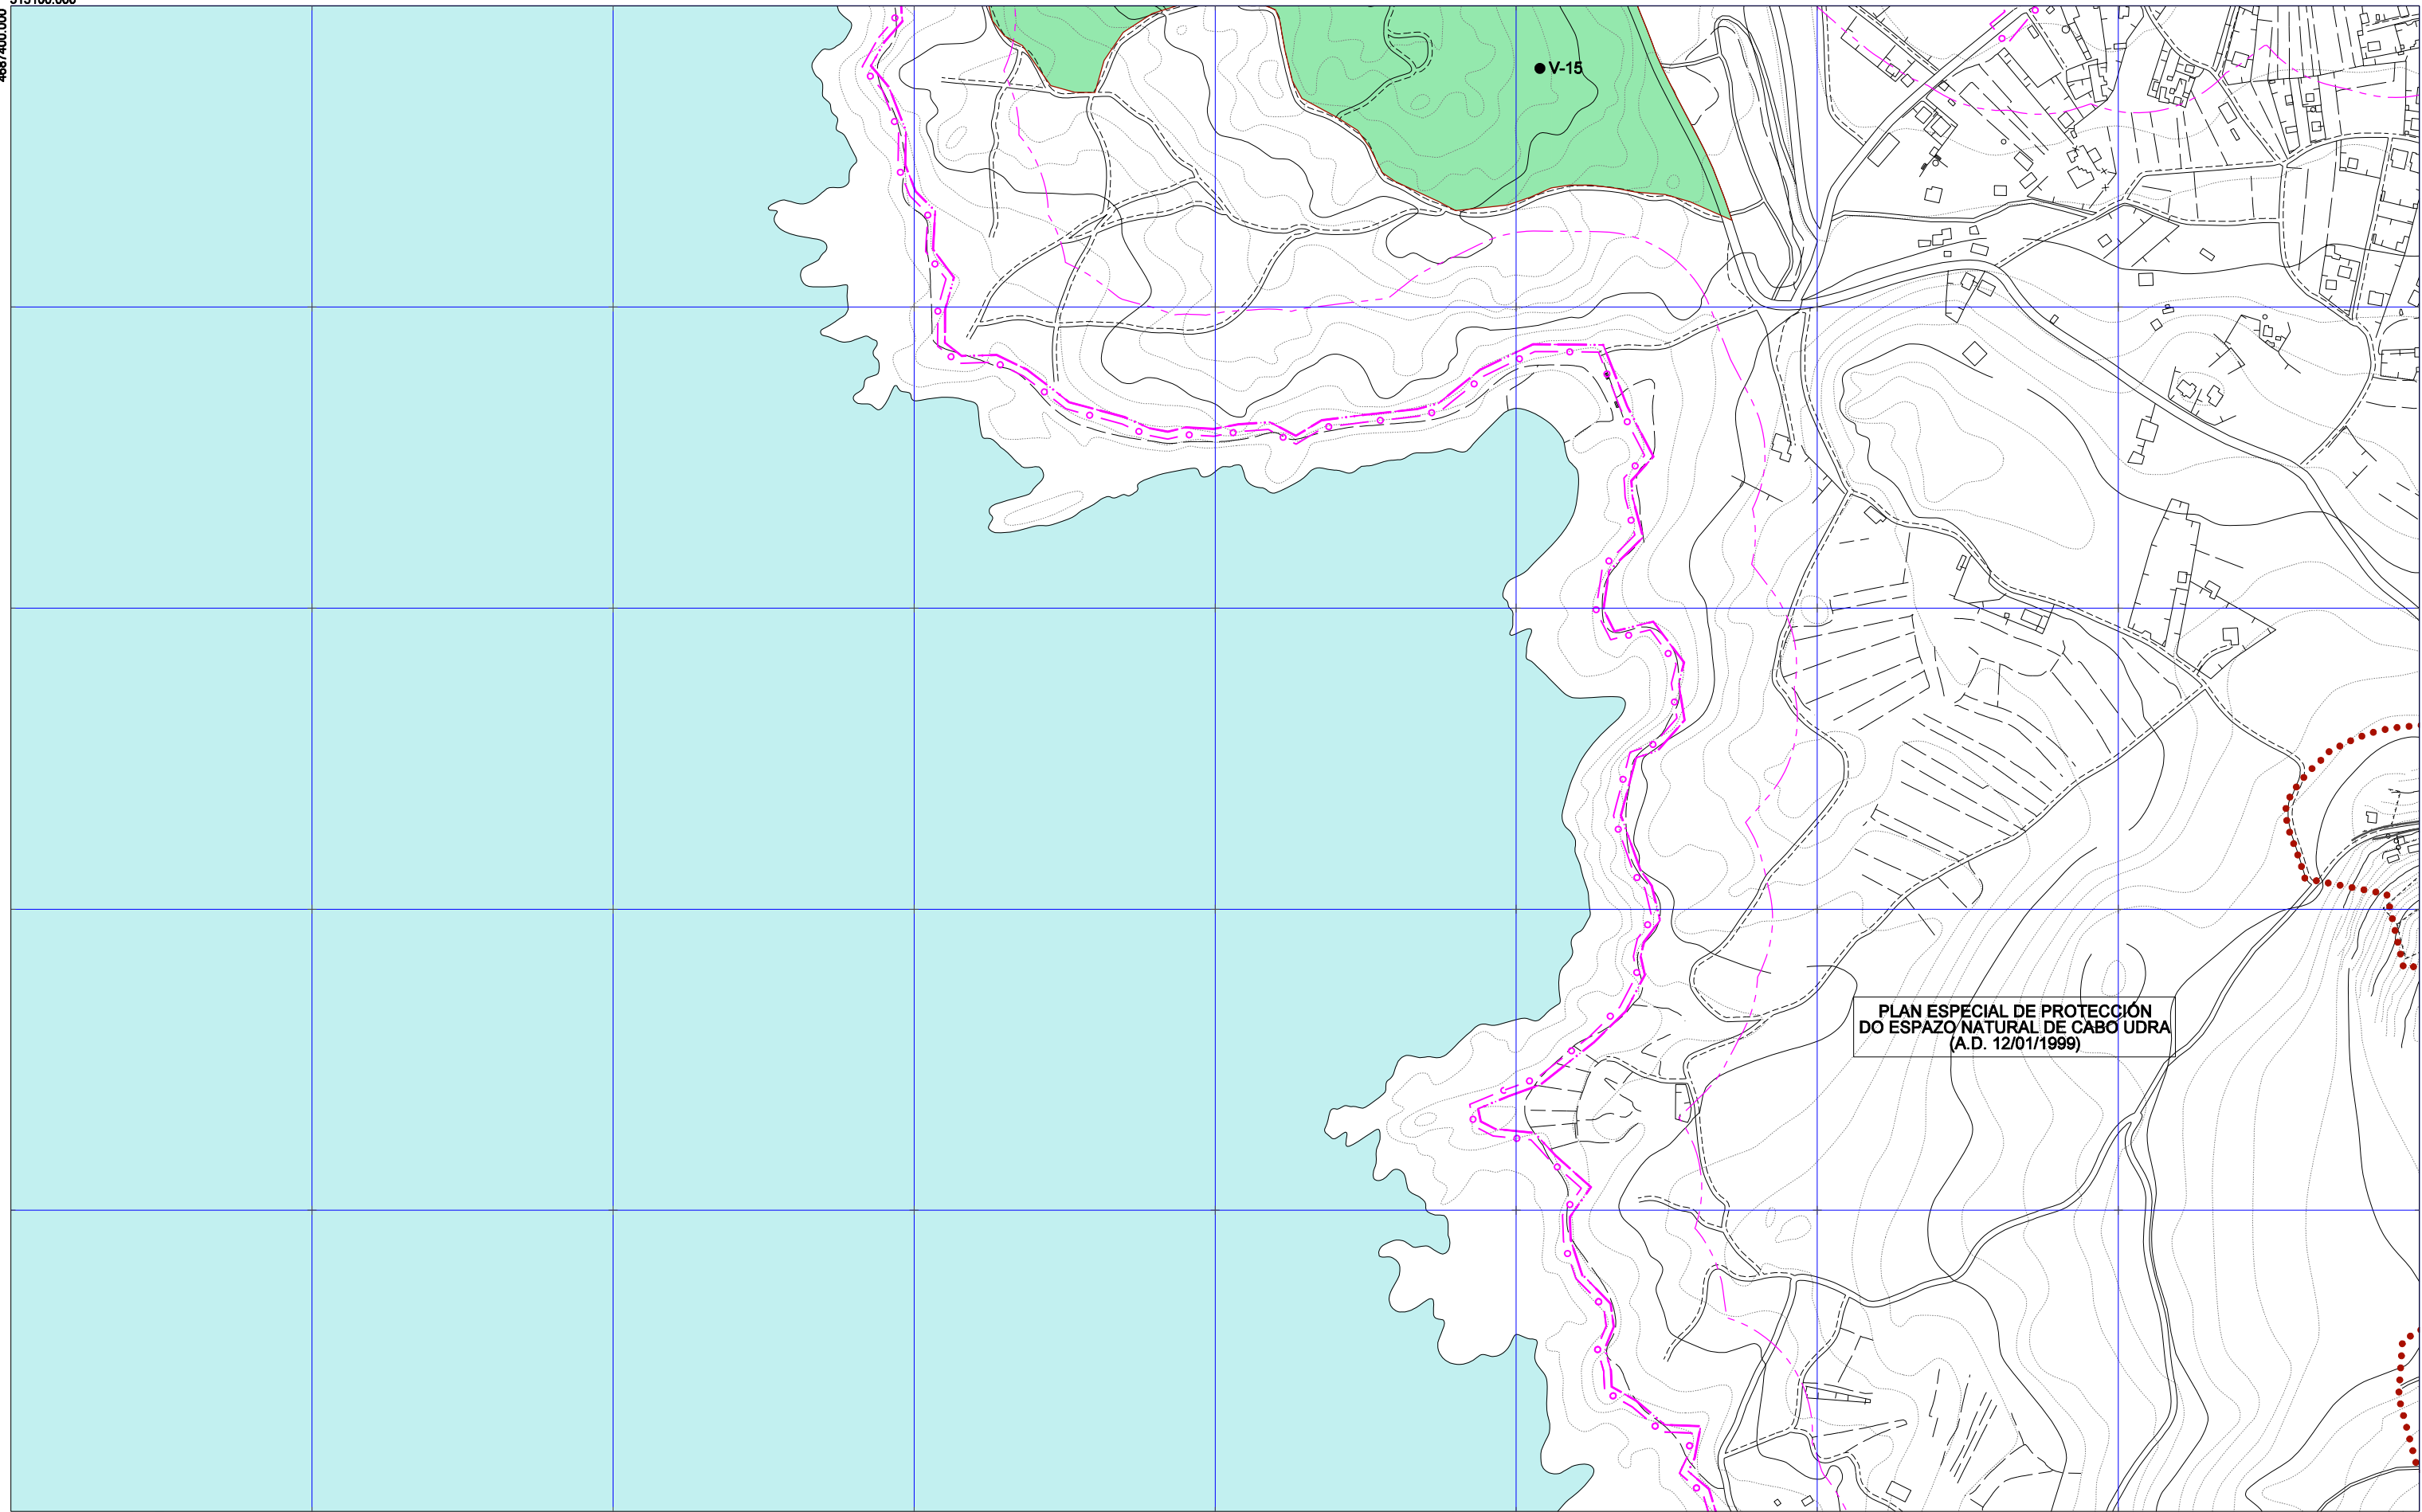

PLAN ESPECIAL DE PROTECCIÓN
 DO ESPAZO NATURAL DE CABO UDRA
 (A.D. 12/01/1999)

<p>----- SOLO URBANO</p> <p>----- SOLO URBANO NON CONSOLIDADO</p> <p>AR-POL-1 ÁREA DE REPARTO / POLÍGONO Nº</p> <p>SOLO URBANIZABLE</p> <p>SUD-1 SOLO URBANIZABLE DELIMITADO Nº</p> <p>SUND-1 SOLO URBANIZABLE NON DELIMITADO Nº</p>	<p>PLANEAMENTO DE DESENVOLVEMENTO REMITIDO</p> <p>----- SOLO URBANO</p> <p>----- SOLO URBANIZABLE</p> <p>----- PLANEAMENTO ESPECIAL</p>	<p>OBTENCIÓN DO SOLO DE SISTEMA XERAL E LOCAL</p> <p>●●●●● EXPROPIACIÓN</p> <p>----- DISPOÑIBLE</p> <p> SISTEMA XERAL VIARIO</p>	<p>● REFERIDOS A SISTEMA XERAL</p> <p>Equipamentos Comunitarios</p> <p>Zonas Verdes e Espazos Libres</p> <p>SERVIZOS TÉCNICOS DE INFRAESTRUTURAS ABASTECIMENTO/ SANEAMENTO/</p>	<table border="1"> <tr><td>21</td><td>1</td><td>2</td><td>3</td><td>4</td></tr> <tr><td>22</td><td>5</td><td>6</td><td>7</td><td>8</td></tr> <tr><td>23</td><td>9</td><td>10</td><td>11</td><td>12</td></tr> <tr><td>24</td><td>13</td><td>14</td><td>15</td><td>16</td></tr> <tr><td>25</td><td>17</td><td>18</td><td>19</td><td>20</td></tr> <tr><td>26</td><td></td><td></td><td></td><td></td></tr> </table>	21	1	2	3	4	22	5	6	7	8	23	9	10	11	12	24	13	14	15	16	25	17	18	19	20	26					<p>OFICINA DE PLANIFICACIÓN</p> <p>ABRIL 2017</p> <p>ESCALA 1/5.000</p>	<p>CONCELLO BUEU</p> <p>PLAN XERAL DE ORDENACIÓN MUNICIPAL</p> <p>DOCUMENTO CUMPRIMENTACIÓN ORDE 13.03.2017 DA CMAOT</p> <p>ORDENACIÓN</p> <p>XESTIÓN URBANÍSTICA</p>	<p>PLANO Nº</p> <p>4 5</p>
21	1	2	3	4																																	
22	5	6	7	8																																	
23	9	10	11	12																																	
24	13	14	15	16																																	
25	17	18	19	20																																	
26																																					

515500.000
 4687400.000

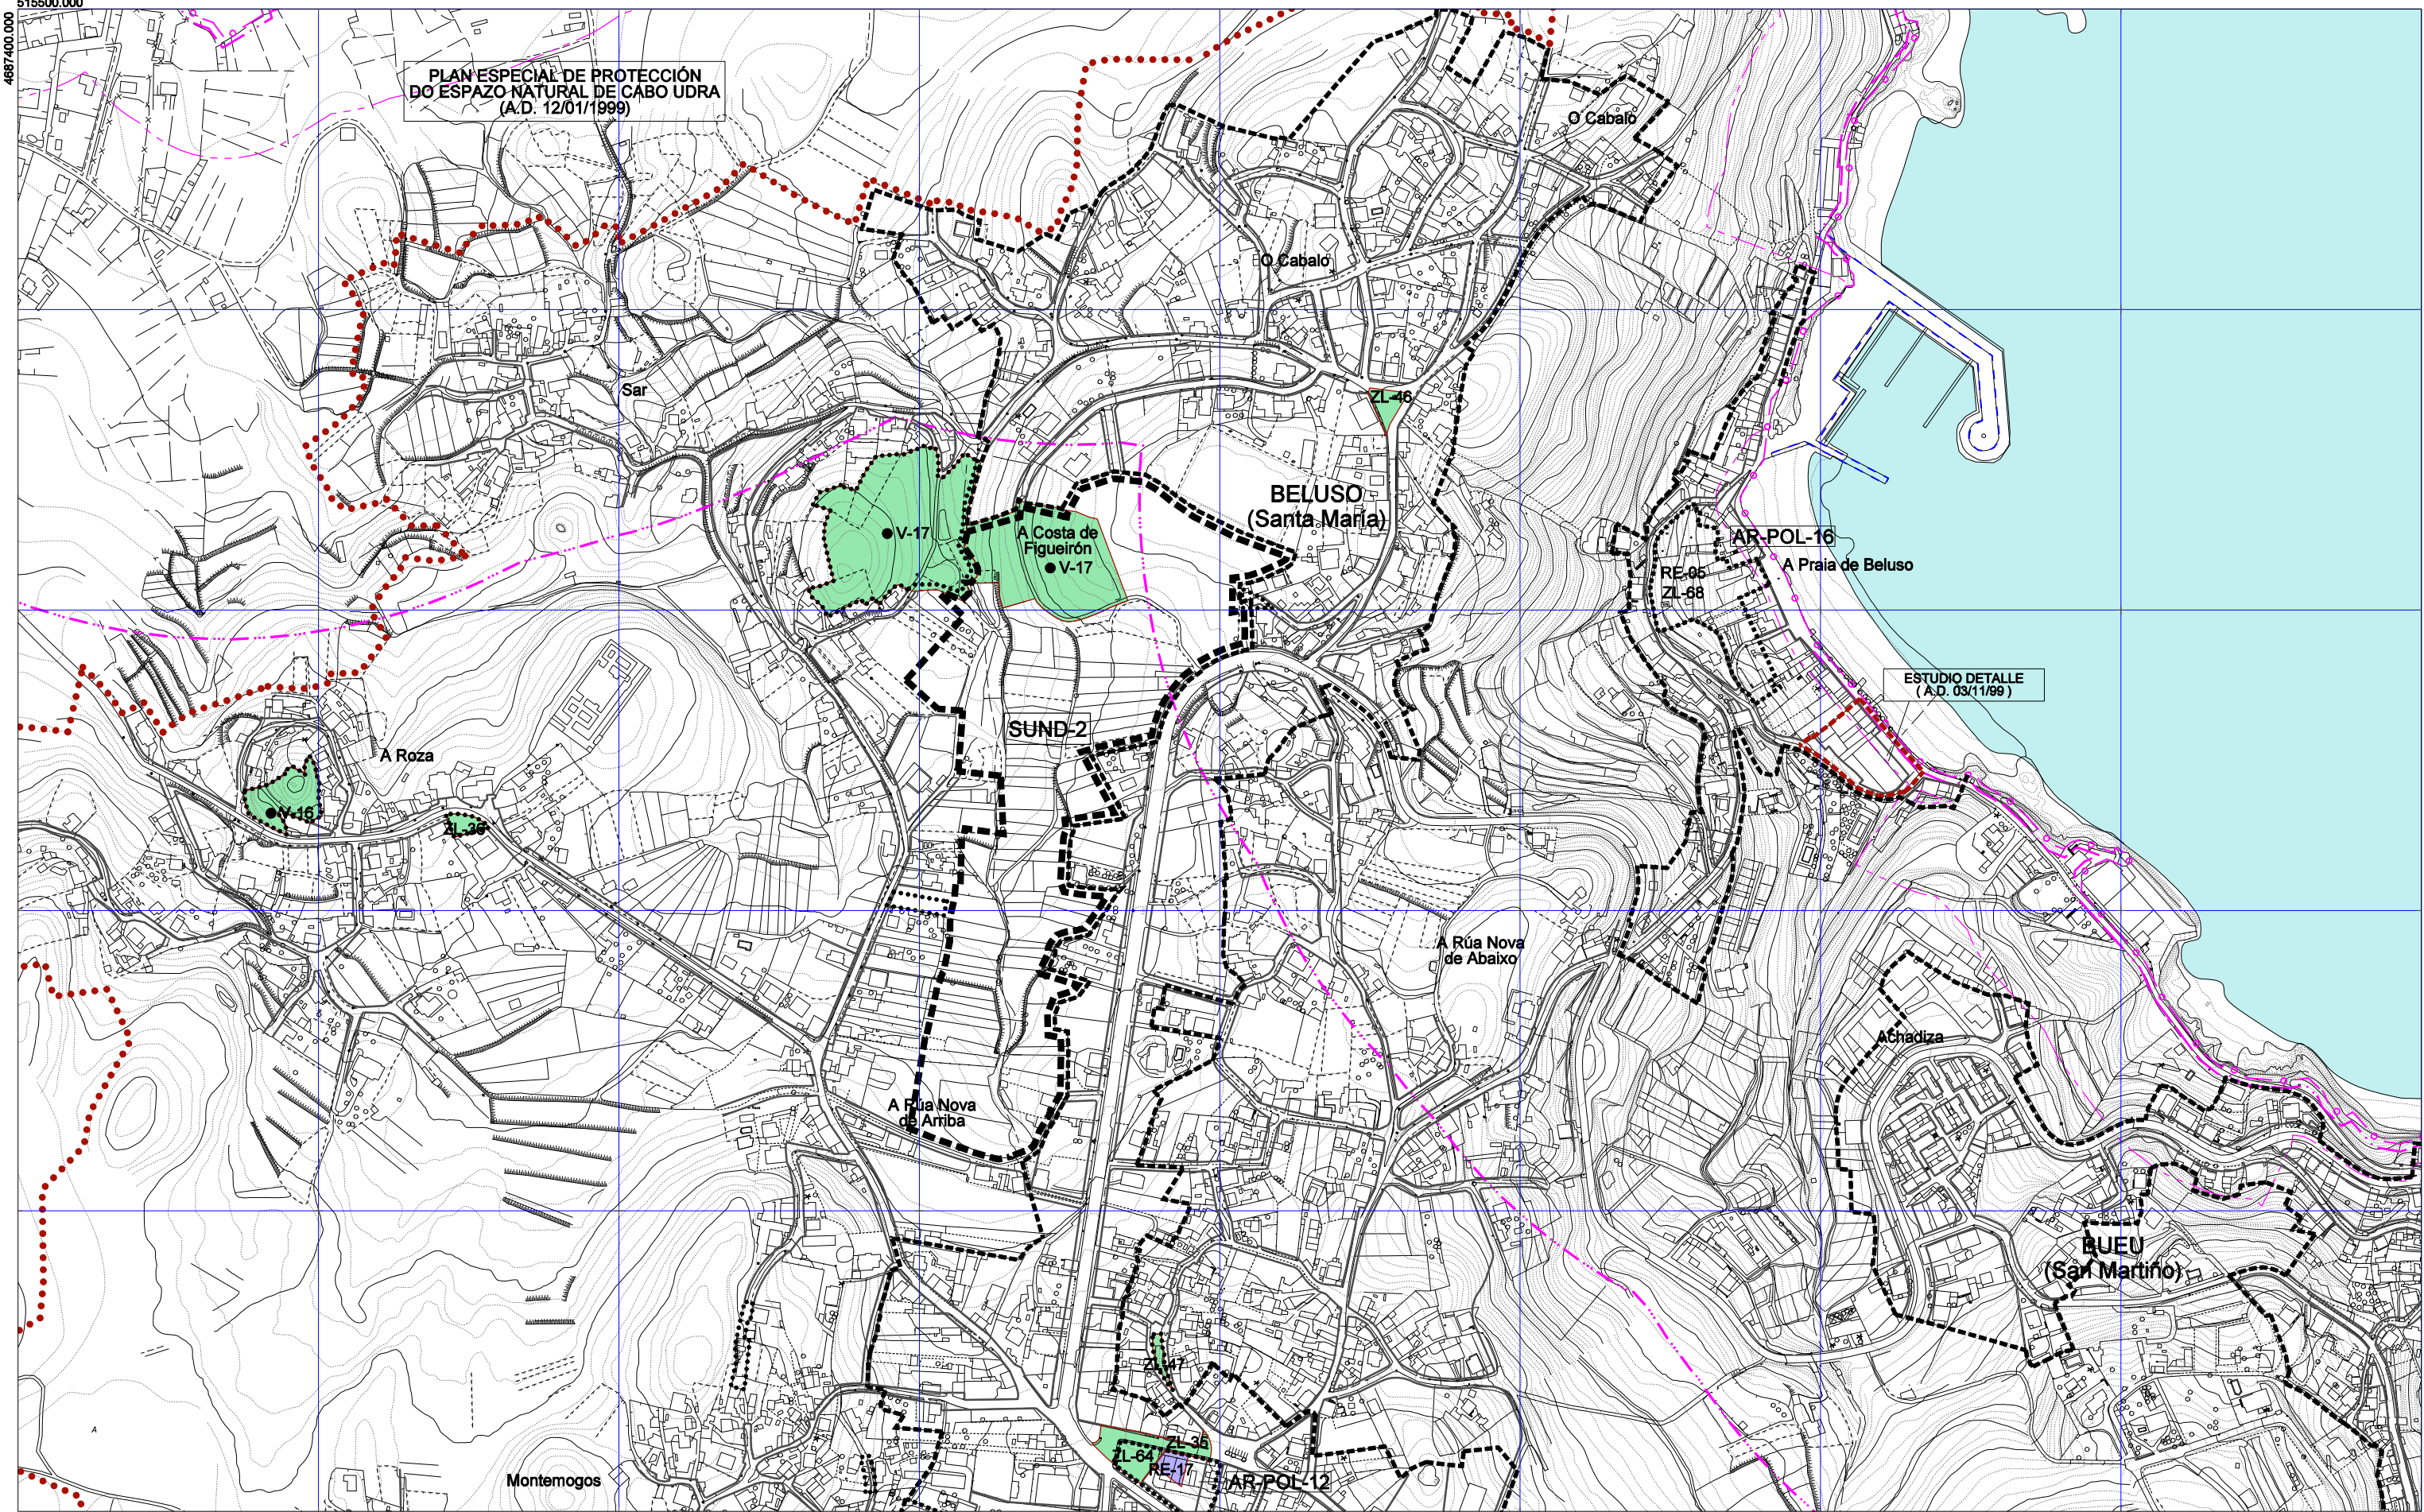

PLAN ESPECIAL DE PROTECCIÓN
 DO ESPAZO NATURAL DE CABO UDRA
 (A.D. 12/01/1999)

ESTUDIO DETALLE
 (A.D. 03/11/99)

- SOLO URBANO
- SOLO URBANO NON CONSOLIDADO
- AR-POL-1 ÁREA DE REPARTO / POLÍGONO Nº
- SOLO URBANIZABLE
- SUD-1 SOLO URBANIZABLE DELIMITADO Nº
- SUND-1 SOLO URBANIZABLE NON DELIMITADO Nº

- PLANEAMENTO DE DESENVOLVEMENTO REMITIDO
- SOLO URBANO
 - SOLO URBANIZABLE
 - PLANEAMENTO ESPECIAL

- OBTENCIÓN DO SOLO DE SISTEMA XERAL E LOCAL
- EXPROPIACIÓN
 - DISPOÑIBLE
 - ||||| SISTEMA XERAL VIARIO

- REFERIDOS A SISTEMA XERAL
- EQUIPAMENTOS COMUNITARIOS
- ZONAS VERDES E ESPAZOS LIBRES
- SERVIDOS TÉCNICOS DE INFRAESTRUTURAS ABASTECIMENTO/ SANEAMENTO/

21	1	2	3	4
22	5	6	7	8
23	9	10	11	12
24	13	14	15	16
25	17	18	19	20
26				

OFICINA DE PLANEAMENTO SA
 ABRIL 2017
 ESCALA 1/5.000


CONCELLO BUEU
PLAN XERAL DE ORDENACIÓN MUNICIPAL
 DOCUMENTO CUMPRIMENTACIÓN ORDE 13.03.2017 DA CMAOT
ORDENACIÓN
 XESTIÓN URBANÍSTICA



<ul style="list-style-type: none"> ----- SOLO URBANO ----- SOLO URBANO NON CONSOLIDADO AR-POL-1 ÁREA DE REPARTO / POLÍGONO Nº ----- SOLO URBANIZABLE SUD-1 SOLO URBANIZABLE DELIMITADO Nº SUND-1 SOLO URBANIZABLE NON DELIMITADO Nº 	<p>PLANEAMENTO DE DESENVOLVEMENTO REMITIDO</p> <ul style="list-style-type: none"> ----- SOLO URBANO ----- SOLO URBANIZABLE ----- PLANEAMENTO ESPECIAL 	<p>OBTENCIÓN DO SOLO DE SISTEMA XERAL E LOCAL</p> <ul style="list-style-type: none"> ●●●●● EXPROPIACIÓN ----- DISPOÑIBLE SISTEMA XERAL VIARIO 	<p>REFERIDOS A SISTEMA XERAL</p> <ul style="list-style-type: none"> ● EQUIPAMENTOS COMUNITARIOS ● ZONAS VERDES E ESPAZOS LIBRES ● SERVICIOS TÉCNICOS DE INFRAESTRUTURAS ABASTECIMENTO/ SANEAMENTO/ 	<table border="1"> <tr><td>21</td><td>1</td><td>2</td><td>3</td><td>4</td></tr> <tr><td>22</td><td>5</td><td>6</td><td>7</td><td>8</td></tr> <tr><td>23</td><td>9</td><td>10</td><td>11</td><td>12</td></tr> <tr><td>24</td><td>13</td><td>14</td><td>15</td><td>16</td></tr> <tr><td>25</td><td>17</td><td>18</td><td>19</td><td>20</td></tr> <tr><td>26</td><td></td><td></td><td></td><td></td></tr> </table>	21	1	2	3	4	22	5	6	7	8	23	9	10	11	12	24	13	14	15	16	25	17	18	19	20	26					<p>OFICINA DE PLANIFICACIÓN URBANÍSTICA</p> <p>ABRIL 2017</p> <p>ESCALA 1/5.000</p>	<p>CONCELLO BUEU</p> <p>PLAN XERAL DE ORDENACIÓN MUNICIPAL</p> <p>DOCUMENTO CUMPRIMENTACIÓN ORDE 13.03.2017 DA CMAOT</p> <p>ORDENACIÓN</p> <p>XESTIÓN URBANÍSTICA</p>	<p>PLANO Nº</p> <p>47</p>
21	1	2	3	4																																	
22	5	6	7	8																																	
23	9	10	11	12																																	
24	13	14	15	16																																	
25	17	18	19	20																																	
26																																					

519100.000

4687400.000

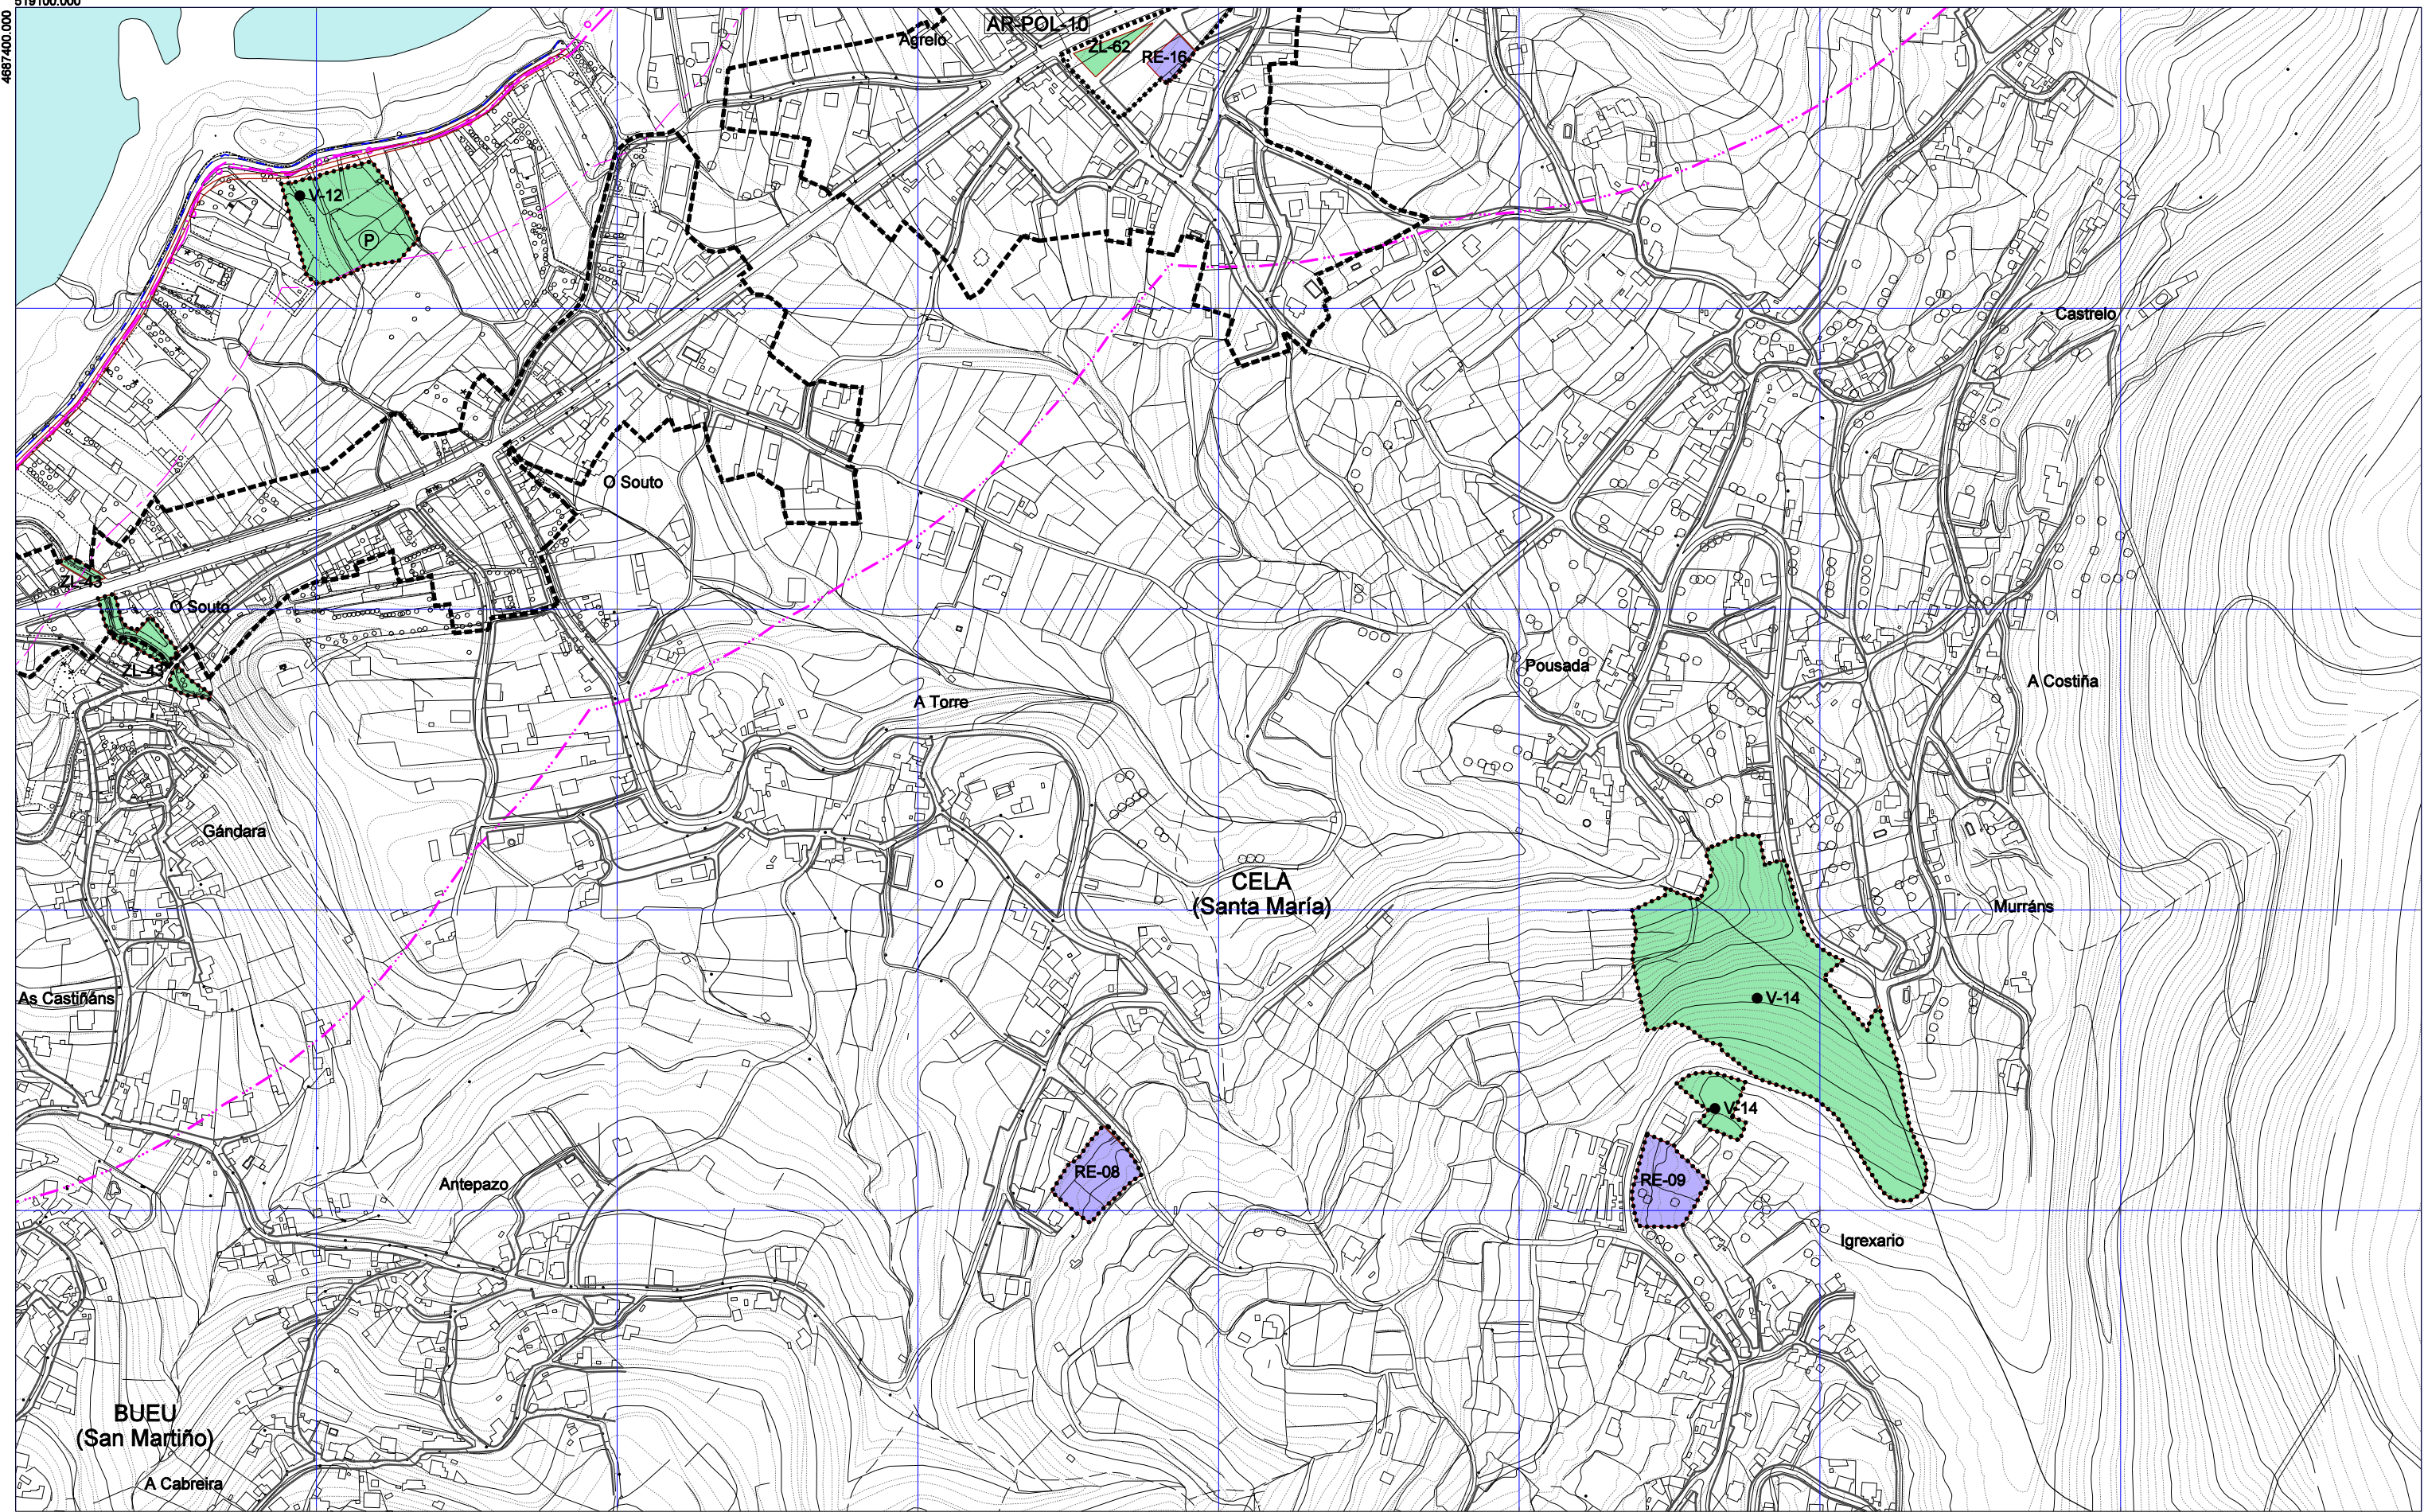

- SOLO URBANO
- SOLO URBANO NON CONSOLIDADO
- AR-POL-1 ÁREA DE REPARTO / POLÍGONO Nº
- SOLO URBANIZABLE
- SUD-1 SOLO URBANIZABLE DELIMITADO Nº
- SUND-1 SOLO URBANIZABLE NON DELIMITADO Nº

- PLANEAMENTO DE DESENVOLVEMENTO REMITIDO
- SOLO URBANO
 - SOLO URBANIZABLE
 - PLANEAMENTO ESPECIAL

- OBTENCIÓN DO SOLO DE SISTEMA XERAL E LOCAL
- EXPROPIACIÓN
 - DISPOÑIBLE
 - ||||| SISTEMA XERAL VIARIO


- REFERIDOS A SISTEMA XERAL
- EQUIPAMENTOS COMUNITARIOS
 - ZONAS VERDES E ESPAZOS LIBRES
 - SERVICIOS TÉCNICOS DE INFRAESTRUTURAS ABASTECIMENTO/ SANEAMENTO/

21	1	2	3	4
22	5	6	7	8
23	9	10	11	12
24	13	14	15	16
25	17	18	19	20
26				



CONCELLO BUEU
PLAN XERAL DE ORDENACIÓN MUNICIPAL
 DOCUMENTO CUMPRIMENTACIÓN ORDE 13.03.2017 DA CMAOT
ORDENACIÓN
 XESTIÓN URBANÍSTICA


515500.000
 4886 150.000

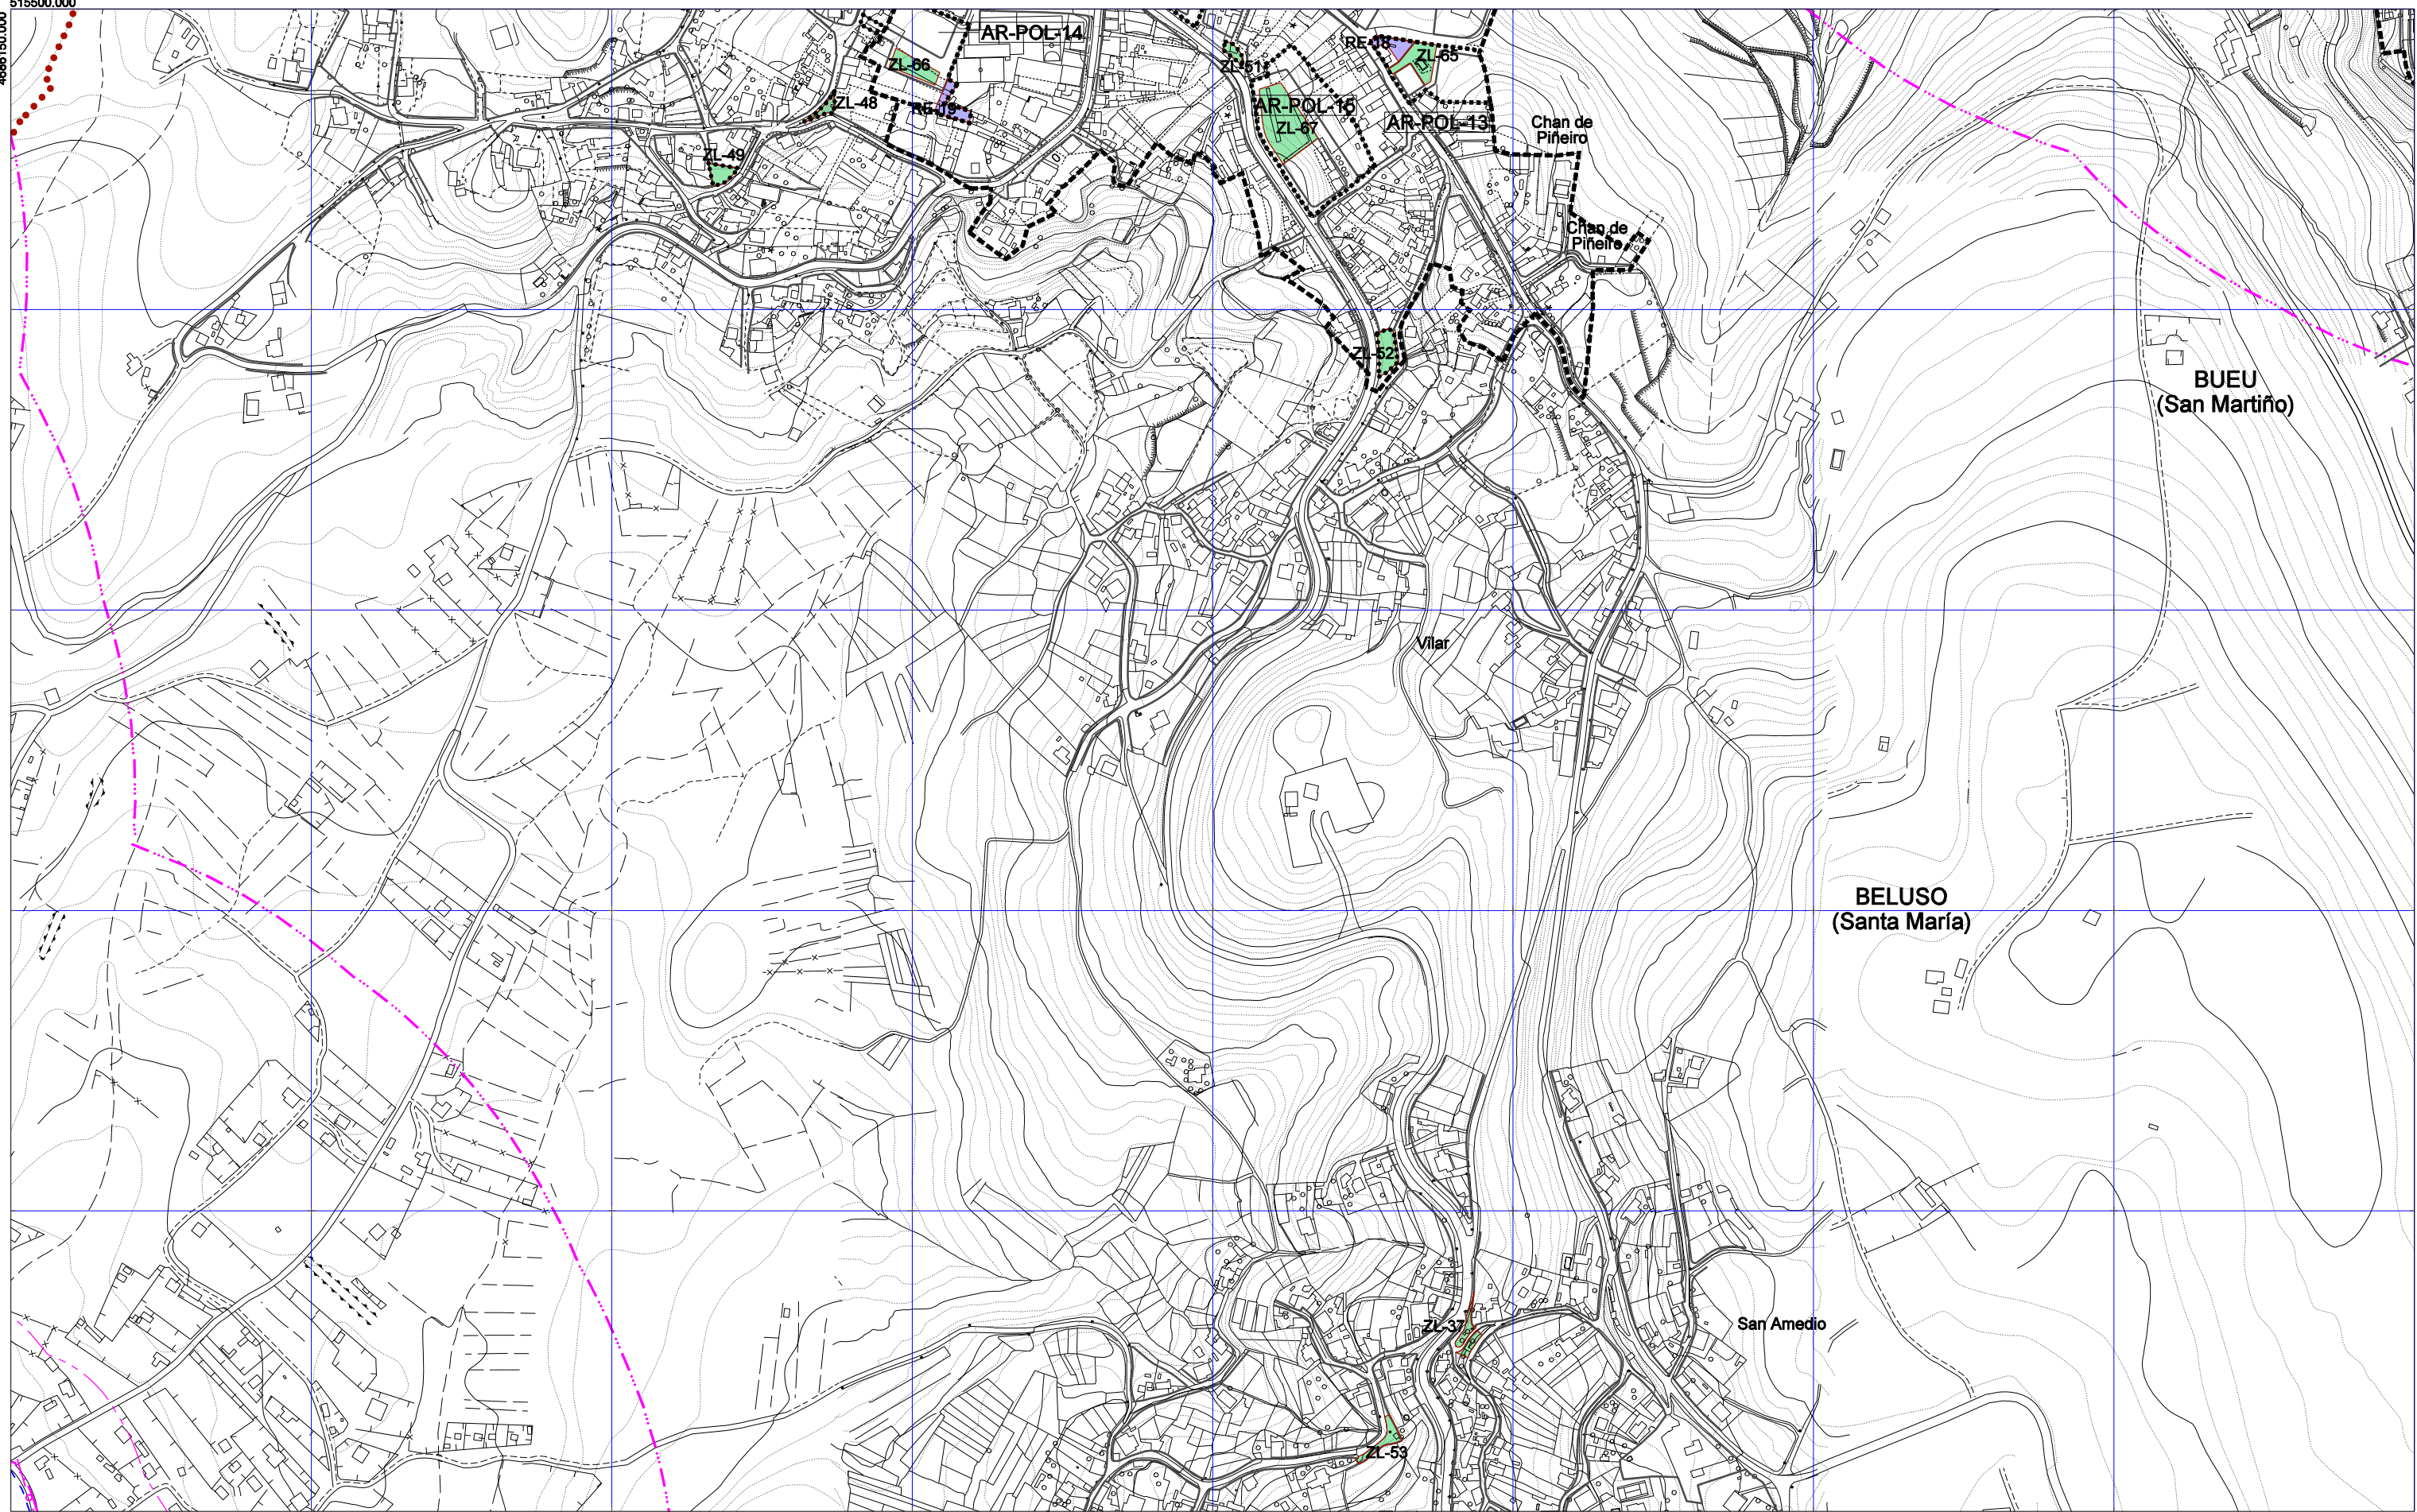

<ul style="list-style-type: none"> ----- SOLO URBANO ----- SOLO URBANO NON CONSOLIDADO AR-POL-1 ÁREA DE REPARTO / POLÍGONO Nº SOLO URBANIZABLE SUD-1 SOLO URBANIZABLE DELIMITADO Nº SUND-1 SOLO URBANIZABLE NON DELIMITADO Nº 	<p>PLANEAMENTO DE DESENVOLVEMENTO REMITIDO</p> <ul style="list-style-type: none"> ----- SOLO URBANO ----- SOLO URBANIZABLE ----- PLANEAMENTO ESPECIAL 	<p>OBTENCIÓN DO SOLO DE SISTEMA XERAL E LOCAL</p> <ul style="list-style-type: none"> ••••• EXPROPIACIÓN ----- DISPOÑIBLE SISTEMA XERAL VIARIO 	<p>REFERIDOS A SISTEMA XERAL</p> <ul style="list-style-type: none"> ● EQUIPAMENTOS COMUNITARIOS ● ZONAS VERDES E ESPAZOS LIBRES ● SERVICIOS TÉCNICOS DE INFRAESTRUTURAS ABASTECIMENTO/ SANEAMENTO/ 	<table border="1"> <tr><td>21</td><td>1</td><td>2</td><td>3</td><td>4</td></tr> <tr><td>22</td><td>5</td><td>6</td><td>7</td><td>8</td><td>9</td></tr> <tr><td>23</td><td>10</td><td>11</td><td>12</td><td>13</td><td>14</td></tr> <tr><td>24</td><td>15</td><td>16</td><td>17</td><td>18</td></tr> <tr><td>25</td><td></td><td></td><td>19</td><td>20</td></tr> <tr><td>26</td><td></td><td></td><td></td><td></td></tr> </table>	21	1	2	3	4	22	5	6	7	8	9	23	10	11	12	13	14	24	15	16	17	18	25			19	20	26					<p>OFICINA DE PLANIFICACIÓN MUNICIPAL ABRIL 2017</p>	<p>CONCELLO BUEU PLAN XERAL DE ORDENACIÓN MUNICIPAL DOCUMENTO CUMPRIMENTACIÓN ORDE 13.03.2017 DA CMAOT ORDENACIÓN</p>	<p>RANON Nº</p>
21	1	2	3	4																																			
22	5	6	7	8	9																																		
23	10	11	12	13	14																																		
24	15	16	17	18																																			
25			19	20																																			
26																																							
ESCALA 1/5.000						XESTIÓN URBANÍSTICA	4	11																															

517100.000

4686 150.000

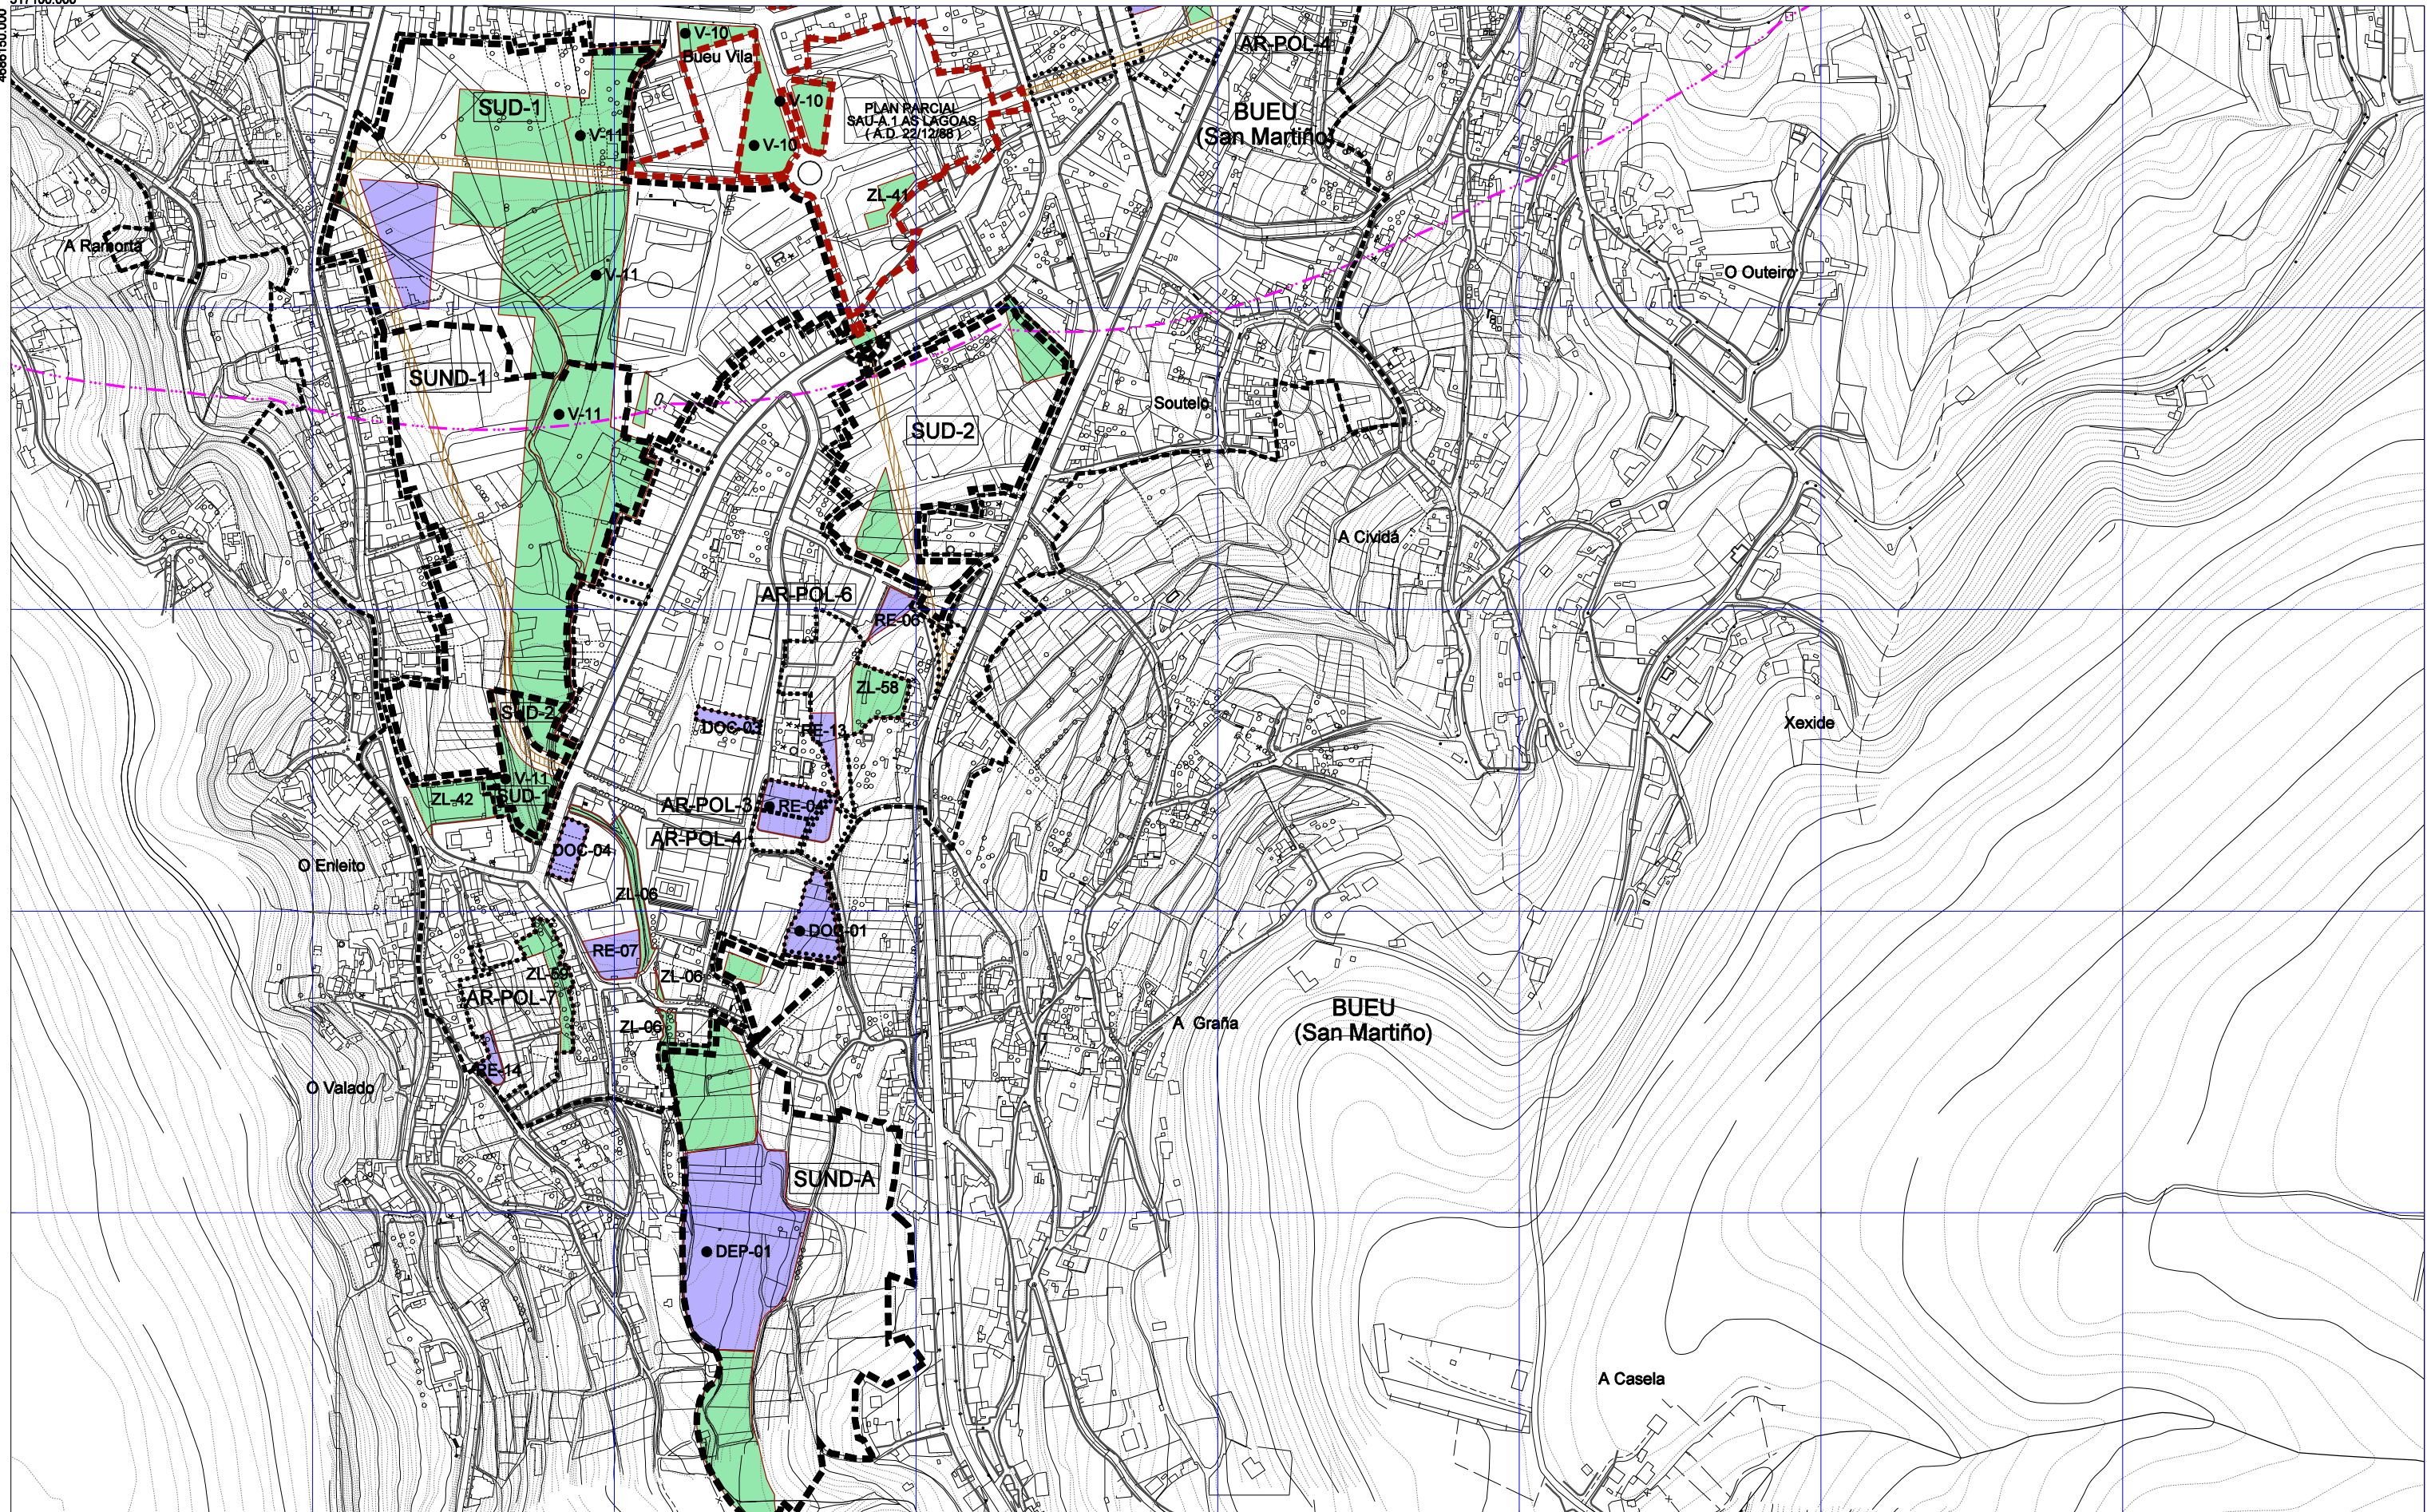


<ul style="list-style-type: none"> ----- SOLO URBANO ----- SOLO URBANO NON CONSOLIDADO AR-POL-1 ÁREA DE REPARTO / POLÍGONO Nº SOLO URBANIZABLE SUD-1 SOLO URBANIZABLE DELIMITADO Nº SUND-1 SOLO URBANIZABLE NON DELIMITADO Nº 	<p>PLANEAMENTO DE DESENVOLVEMENTO REMITIDO</p> <ul style="list-style-type: none"> ----- SOLO URBANO ----- SOLO URBANIZABLE ----- PLANEAMENTO ESPECIAL 	<p>OBTENCIÓN DO SOLO DE SISTEMA XERAL E LOCAL</p> <ul style="list-style-type: none"> ●●●●● EXPROPIACIÓN — DISPOÑIBLE SISTEMA XERAL VIARIO 	<p>REFERIDOS A SISTEMA XERAL</p> <ul style="list-style-type: none"> ● EQUIPAMENTOS COMUNITARIOS ● ZONAS VERDES E ESPAZOS LIBRES ● SERVICIOS TÉCNICOS DE INFRAESTRUTURAS ABASTECIMENTO/ SANEAMENTO/ 	<table border="1"> <tr><td>21</td><td>1</td><td>2</td><td>3</td><td>4</td></tr> <tr><td>22</td><td>5</td><td>6</td><td>7</td><td>8</td></tr> <tr><td>23</td><td>9</td><td>10</td><td>11</td><td>12</td></tr> <tr><td>24</td><td>13</td><td>14</td><td>15</td><td>16</td></tr> <tr><td>25</td><td>17</td><td>18</td><td>19</td><td>20</td></tr> <tr><td>26</td><td></td><td></td><td></td><td></td></tr> </table>	21	1	2	3	4	22	5	6	7	8	23	9	10	11	12	24	13	14	15	16	25	17	18	19	20	26					<p>OFICINA DE PLANIFICACIÓN MUNICIPAL ABRIL 2017</p>	<p>CONCELLO BUEU PLAN XERAL DE ORDENACIÓN MUNICIPAL DOCUMENTO CUMPRIMENTACIÓN ORDE 13.03.2017 DA CMAOT ORDENACIÓN</p>	<p>PLANO Nº 4 12</p>
21	1	2	3	4																																	
22	5	6	7	8																																	
23	9	10	11	12																																	
24	13	14	15	16																																	
25	17	18	19	20																																	
26																																					


ESCALA 1/5.000

XESTIÓN URBANÍSTICA

519100.000
 4886 150.000

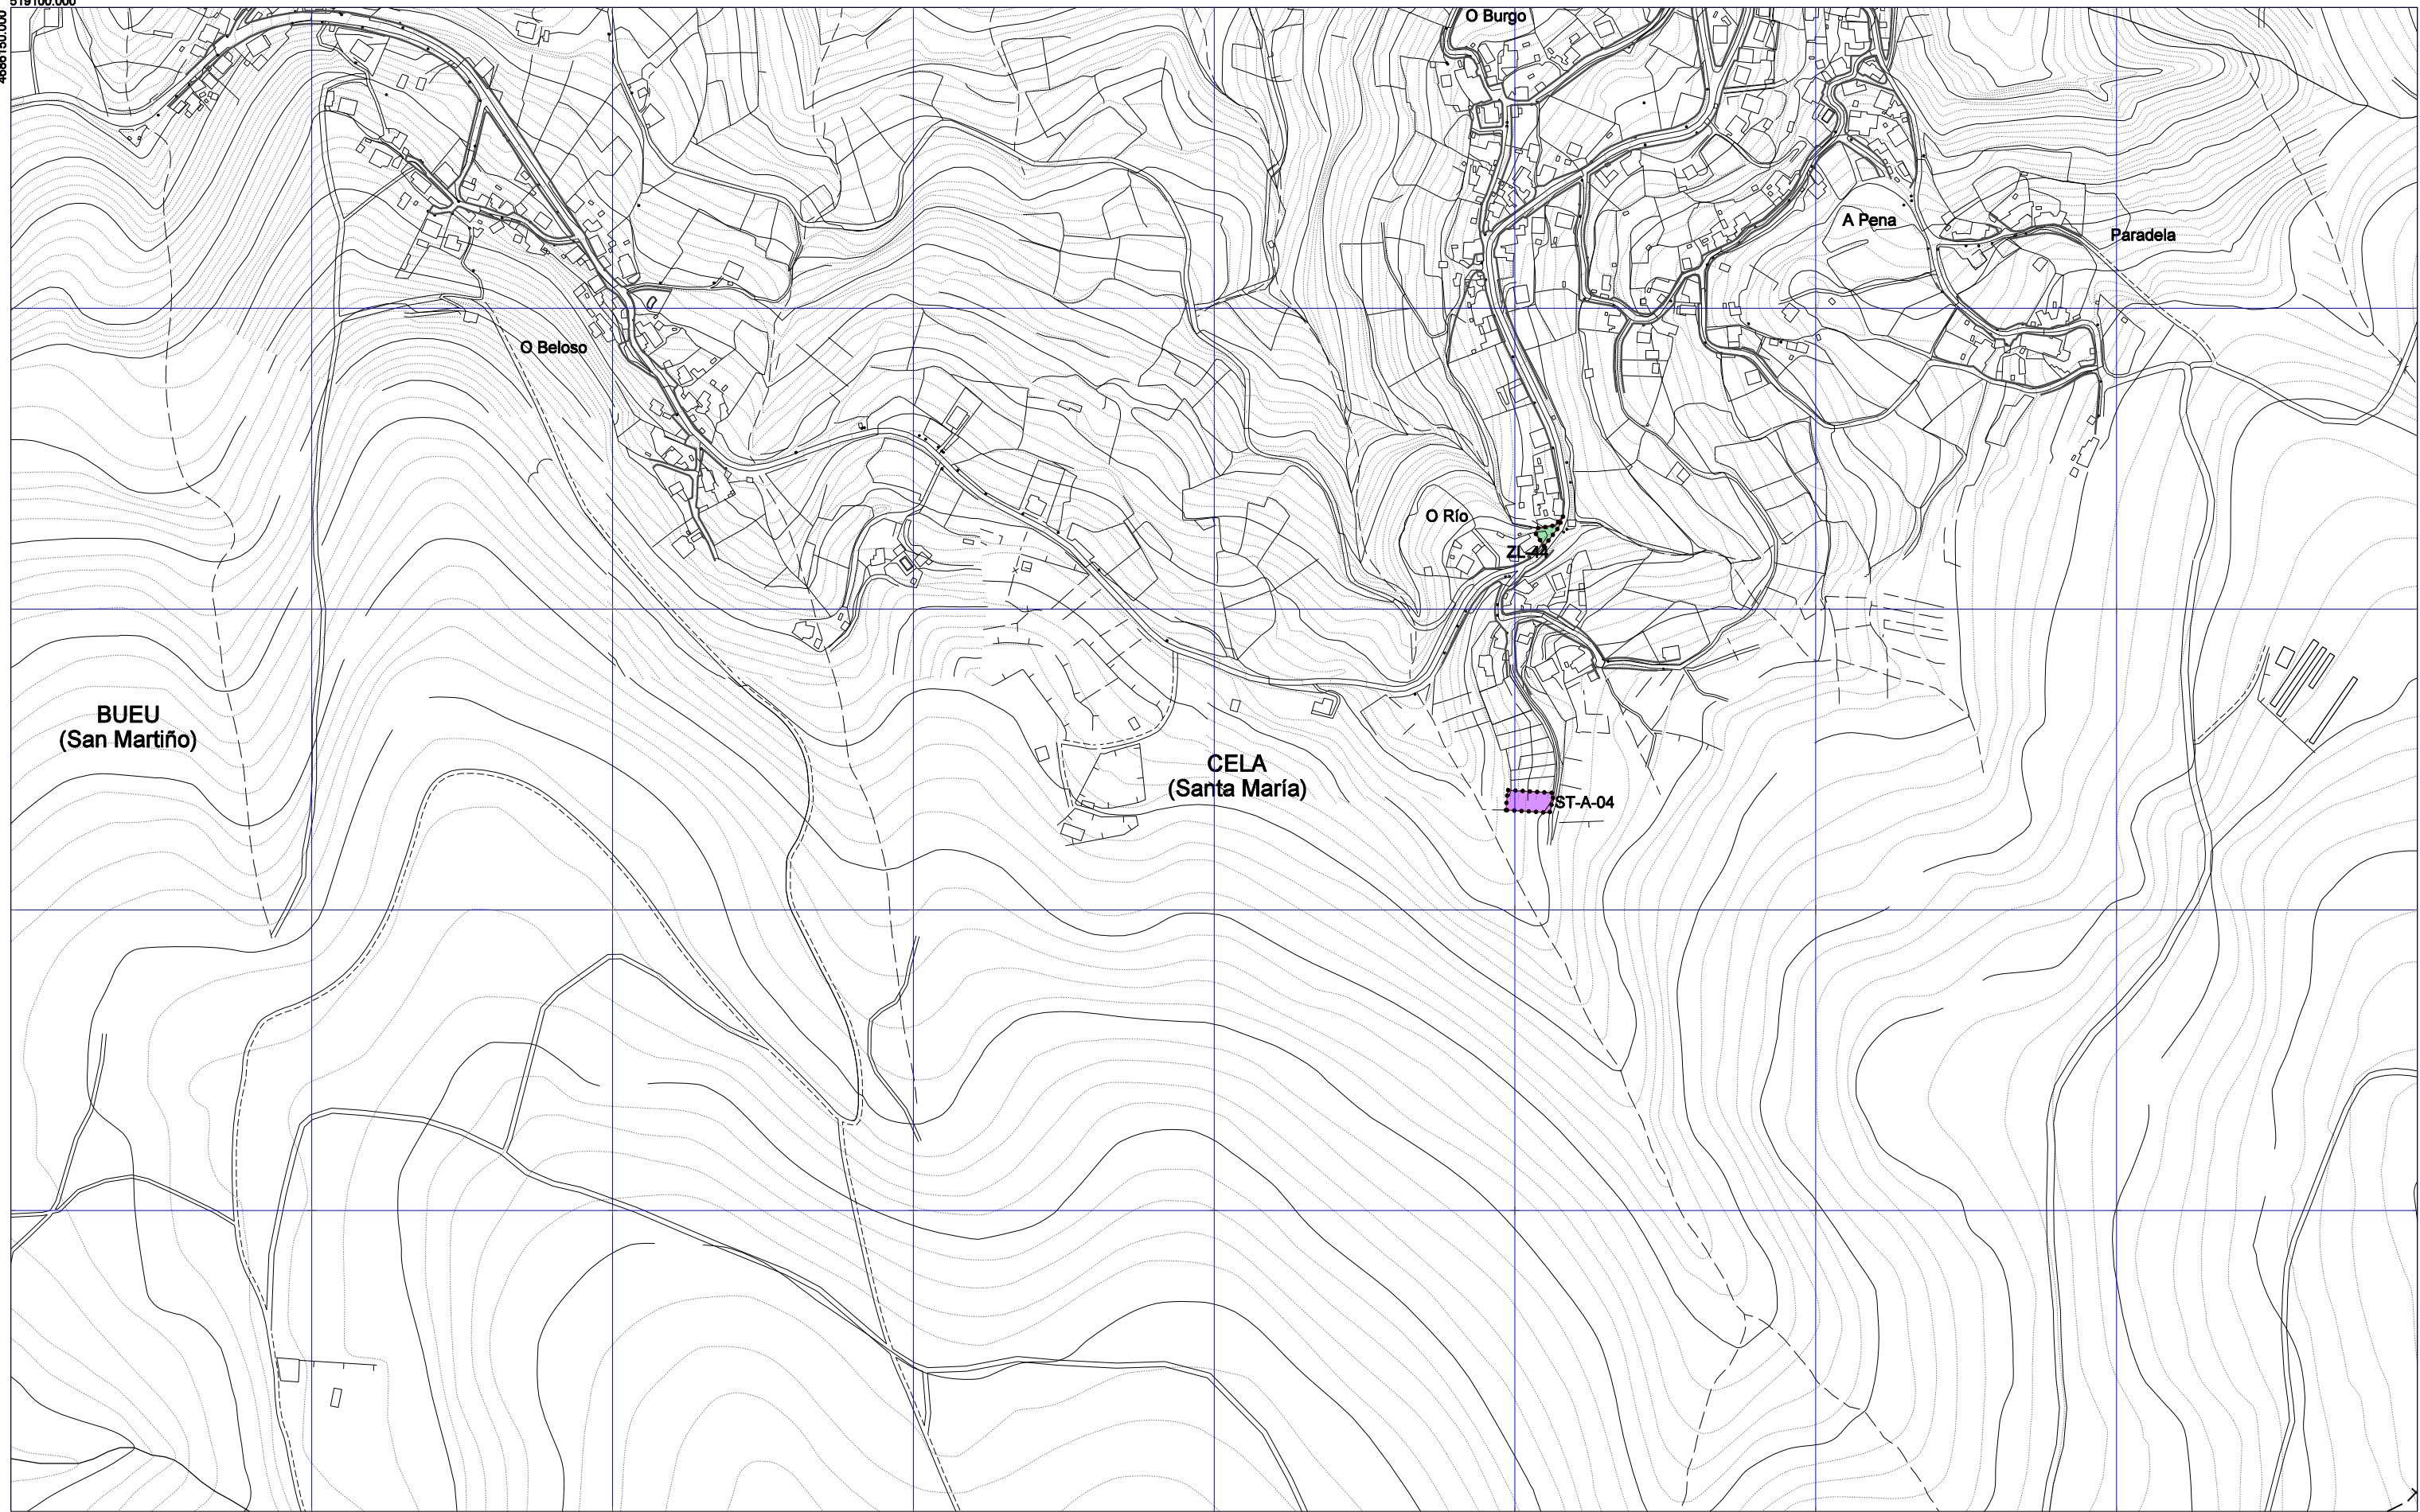

<p>----- SOLO URBANO</p> <p>----- SOLO URBANO NON CONSOLIDADO</p> <p>AR-POL-1 ÁREA DE REPARTO / POLÍGONO Nº</p> <p>SOLO URBANIZABLE</p> <p>SUD-1 SOLO URBANIZABLE DELIMITADO Nº</p> <p>SUND-1 SOLO URBANIZABLE NON DELIMITADO Nº</p>	<p>PLANEAMENTO DE DESENVOLVEMENTO REMITIDO</p> <p>----- SOLO URBANO</p> <p>----- SOLO URBANIZABLE</p> <p>----- PLANEAMENTO ESPECIAL</p>	<p>OBTENCIÓN DO SOLO DE SISTEMA XERAL E LOCAL</p> <p>●●●●● EXPROPIACIÓN</p> <p>----- DISPOÑIBLE</p> <p> SISTEMA XERAL VIARIO</p>	<p>● REFERIDOS A SISTEMA XERAL</p> <p>■ EQUIPAMENTOS COMUNITARIOS</p> <p>■ ZONAS VERDES E ESPAZOS LIBRES</p> <p>● SERVICIOS TÉCNICOS DE INFRAESTRUTURAS ABASTECIMENTO/ SANEAMENTO/</p>	<table border="1"> <tr><td>21</td><td>1</td><td>2</td><td>3</td><td>4</td></tr> <tr><td>22</td><td>5</td><td>6</td><td>7</td><td>8</td><td>9</td></tr> <tr><td>23</td><td>10</td><td>11</td><td>12</td><td>13</td><td>14</td></tr> <tr><td>24</td><td>15</td><td>16</td><td>17</td><td>18</td></tr> <tr><td>25</td><td></td><td>19</td><td>20</td><td></td></tr> <tr><td>26</td><td></td><td></td><td></td><td></td></tr> </table>	21	1	2	3	4	22	5	6	7	8	9	23	10	11	12	13	14	24	15	16	17	18	25		19	20		26					<p>OFICINA DE PLANIFICACIÓN MUNICIPAL</p> <p>ABRIL 2017</p> <p>ESCALA 1/5.000</p>	<p>CONCELLO BUEU</p> <p>PLAN XERAL DE ORDENACIÓN MUNICIPAL</p> <p>DOCUMENTO CUMPRIMENTACIÓN ORDE 13.03.2017 DA CMAOT</p> <p>ORDENACIÓN</p> <p>XESTIÓN URBANÍSTICA</p>	<p>RANO Nº</p> <p>4 13</p>
21	1	2	3	4																																			
22	5	6	7	8	9																																		
23	10	11	12	13	14																																		
24	15	16	17	18																																			
25		19	20																																				
26																																							

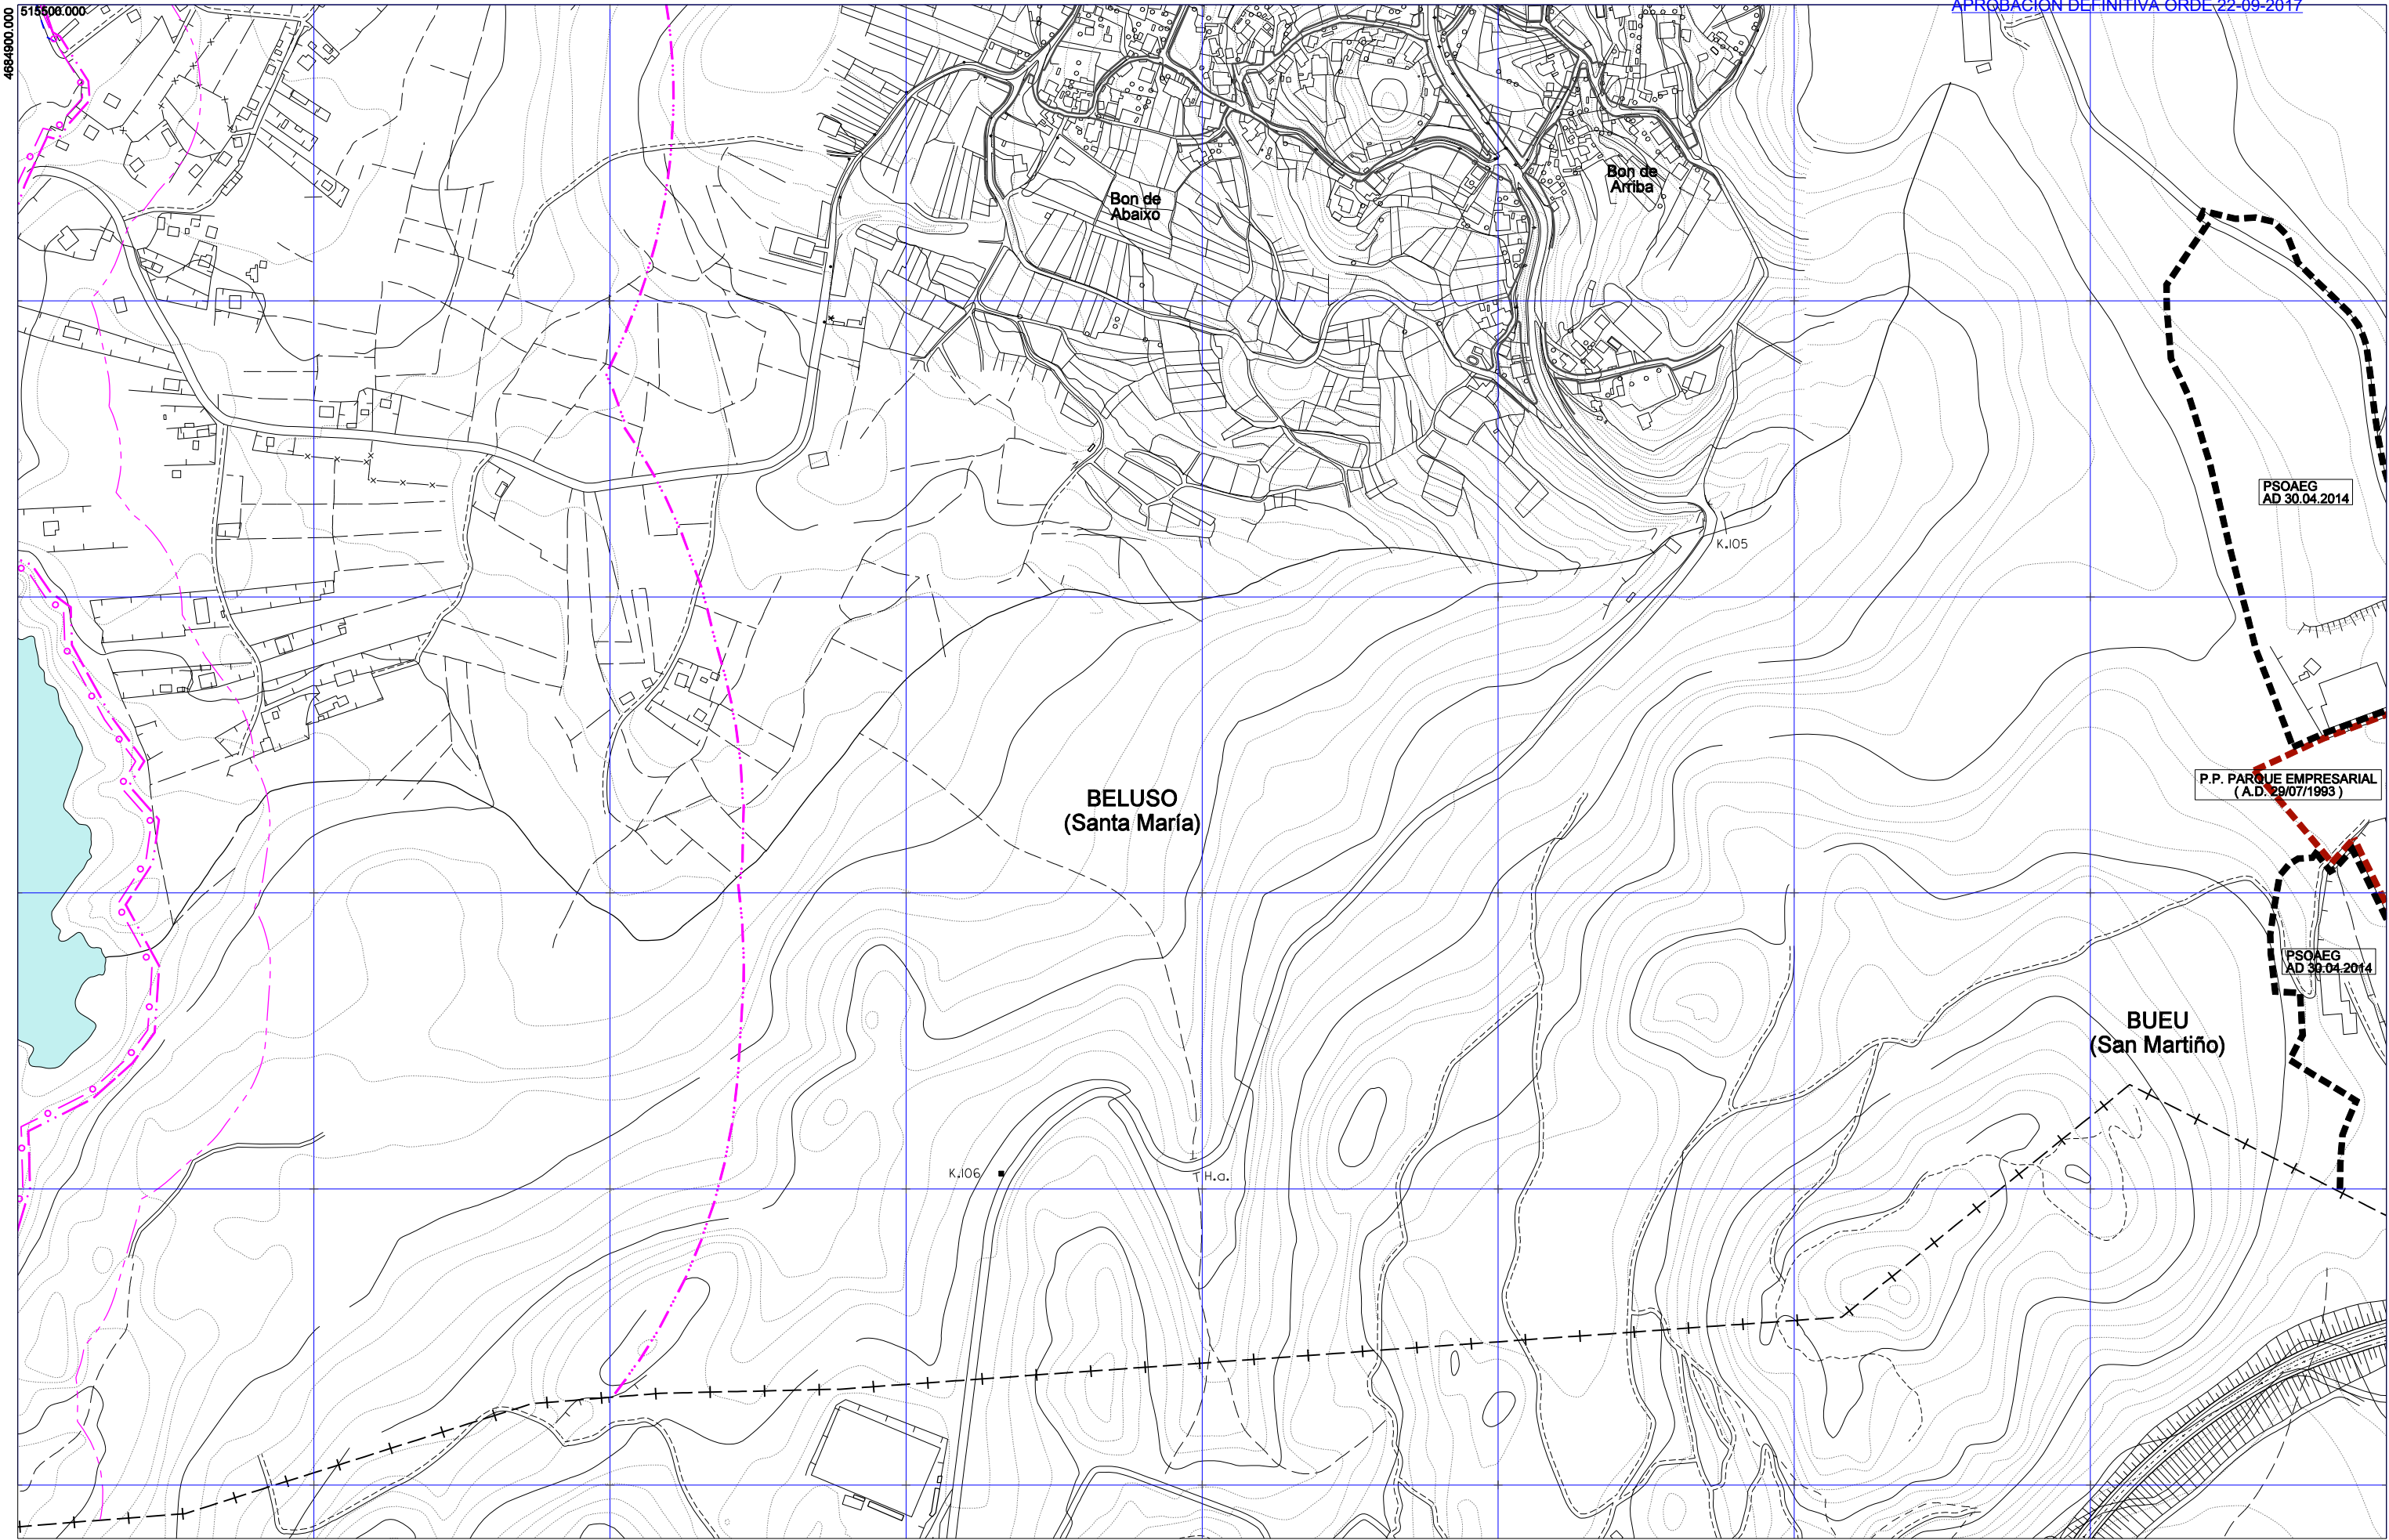

- SOLO URBANO
- SOLO URBANO NON CONSOLIDADO
- AR-POL-1 ÁREA DE REPARTO / POLÍGONO Nº
- ■ ■ ■ ■ SOLO URBANIZABLE
- SUD-1 SOLO URBANIZABLE DELIMITADO Nº
- SUND-1 SOLO URBANIZABLE NON DELIMITADO Nº

- PLANEAMENTO DE DESENVOLVEMENTO REMITIDO
- SOLO URBANO
 - ■ ■ ■ ■ SOLO URBANIZABLE
 - ● ● ● ● PLANEAMENTO ESPECIAL

- OBTENCIÓN DO SOLO DE SISTEMA XERAL E LOCAL
- ● ● ● ● EXPROPIACIÓN
 - — — — — DISPOÑIBLE
 - ||||| SISTEMA XERAL VIARIO

- REFERIDOS A SISTEMA XERAL
- EQUIPAMENTOS COMUNITARIOS
- ZONAS VERDES E ESPAZOS LIBRES
- SERVICIOS TÉCNICOS DE INFRAESTRUTURAS ABASTECIMENTO/ SANEAMENTO/

21	1	2	3	4	
22	5	6	7	8	9
23	10	11	12	13	14
24	15	16	17	18	
25		19	20		
26					


OFICINA DE PLANEAMENTO S.A.
 ABRIL 2017
 ESCALA 1/5.000

CONCELLO BUEU
PLAN XERAL DE ORDENACIÓN MUNICIPAL
 DOCUMENTO CUMPRIMENTACIÓN ORDE 13.03.2017 DA CMAOT
ORDENACIÓN
 XESTIÓN URBANÍSTICA

RAND Nº
4 16

517100.000

4864900.000

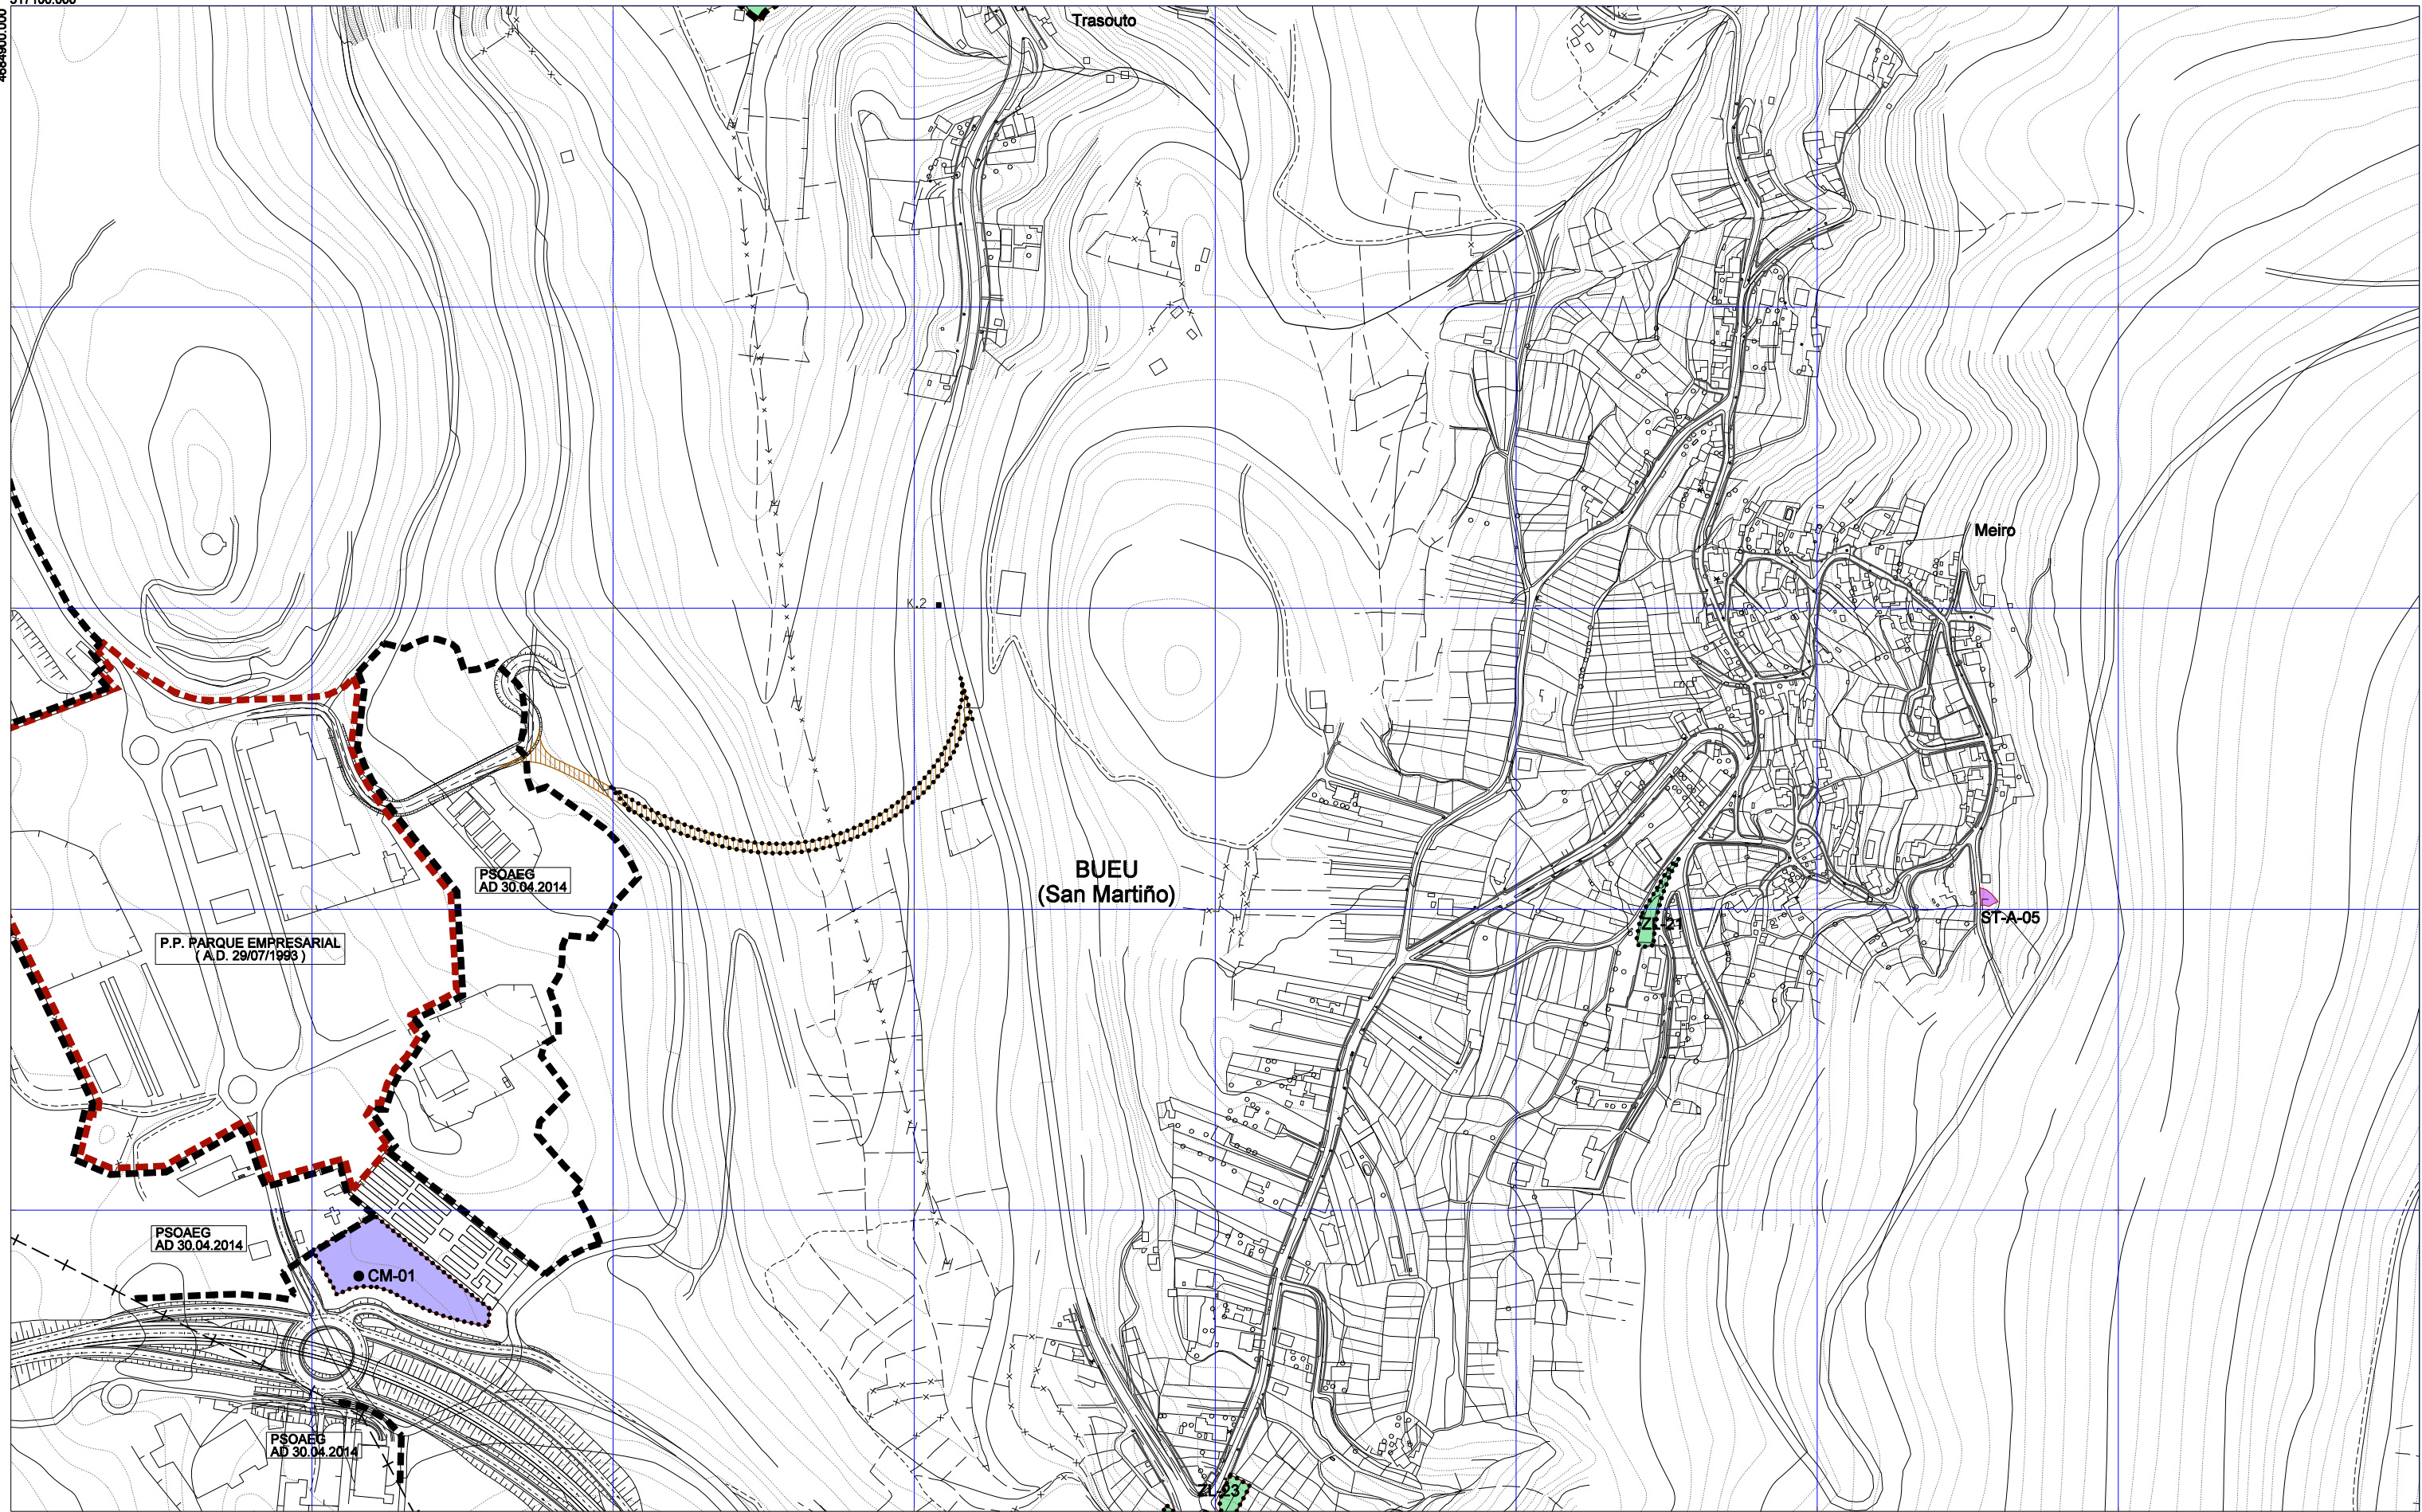

<p>----- SOLO URBANO</p> <p>----- SOLO URBANO NON CONSOLIDADO</p> <p>AR-POL-1 ÁREA DE REPARTO / POLÍGONO Nº</p> <p>----- SOLO URBANIZABLE</p> <p>SUD-1 SOLO URBANIZABLE DELIMITADO Nº</p> <p>SUND-1 SOLO URBANIZABLE NON DELIMITADO Nº</p>	<p>PLANEAMENTO DE DESENVOLVEMENTO REMITIDO</p> <p>----- SOLO URBANO</p> <p>----- SOLO URBANIZABLE</p> <p>----- PLANEAMENTO ESPECIAL</p>	<p>OBTENCIÓN DO SOLO DE SISTEMA XERAL E LOCAL</p> <p>●●●●● EXPROPIACIÓN</p> <p>----- DISPOÑIBLE</p> <p> SISTEMA XERAL VIARIO</p>	<p>● REFERIDOS A SISTEMA XERAL</p> <p>■ EQUIPAMENTOS COMUNITARIOS</p> <p>■ ZONAS VERDES E ESPAZOS LIBRES</p> <p>● SERVICIOS TÉCNICOS DE INFRAESTRUTURAS ABASTECIMENTO/ SANEAMENTO/</p>	<table border="1"> <tr><td>21</td><td>1</td><td>2</td><td>3</td><td>4</td></tr> <tr><td>22</td><td>5</td><td>6</td><td>7</td><td>8</td><td>9</td></tr> <tr><td>23</td><td>10</td><td>11</td><td>12</td><td>13</td><td>14</td></tr> <tr><td>24</td><td>15</td><td>16</td><td>17</td><td>18</td></tr> <tr><td>25</td><td></td><td></td><td>19</td><td>20</td></tr> <tr><td>26</td><td></td><td></td><td></td><td></td></tr> </table>	21	1	2	3	4	22	5	6	7	8	9	23	10	11	12	13	14	24	15	16	17	18	25			19	20	26					<p>OFICINA DE PLANEAMENTO</p> <p>ABRIL 2017</p> <p>ESCALA 1/5.000</p>	<p>CONCELLO BUEU</p> <p>PLAN XERAL DE ORDENACIÓN MUNICIPAL</p> <p>DOCUMENTO CUMPRIMENTACIÓN ORDE 13.03.2017 DA CMAOT</p> <p>ORDENACIÓN</p> <p>XESTIÓN URBANÍSTICA</p>	<p>PLANO Nº</p> <p>4 17</p>
21	1	2	3	4																																			
22	5	6	7	8	9																																		
23	10	11	12	13	14																																		
24	15	16	17	18																																			
25			19	20																																			
26																																							


519100.000
 4864900.000



<p>----- SOLO URBANO</p> <p>----- SOLO URBANO NON CONSOLIDADO</p> <p>AR-POL-1 ÁREA DE REPARTO / POLÍGONO Nº</p> <p>SOLO URBANIZABLE</p> <p>SUD-1 SOLO URBANIZABLE DELIMITADO Nº</p> <p>SUND-1 SOLO URBANIZABLE NON DELIMITADO Nº</p>	<p>PLANEAMENTO DE DESENVOLVEMENTO REMITIDO</p> <p>----- SOLO URBANO</p> <p>----- SOLO URBANIZABLE</p> <p>----- PLANEAMENTO ESPECIAL</p>	<p>OBTENCIÓN DO SOLO DE SISTEMA XERAL E LOCAL</p> <p>●●●●● EXPROPIACIÓN</p> <p>----- DISPOÑIBLE</p> <p> SISTEMA XERAL VIARIO</p>	<p>● REFERIDOS A SISTEMA XERAL</p> <p>■ EQUIPAMENTOS COMUNITARIOS</p> <p>■ ZONAS VERDES E ESPAZOS LIBRES</p> <p>● SERVICIOS TÉCNICOS DE INFRAESTRUTURAS ABASTECIMENTO/ SANEAMENTO/</p>	<table border="1"> <tr><td>21</td><td>1</td><td>2</td><td>3</td><td>4</td></tr> <tr><td>22</td><td>5</td><td>6</td><td>7</td><td>8</td><td>9</td></tr> <tr><td>23</td><td>10</td><td>11</td><td>12</td><td>13</td><td>14</td></tr> <tr><td>24</td><td>15</td><td>16</td><td>17</td><td>18</td></tr> <tr><td>25</td><td></td><td></td><td>19</td><td>20</td></tr> <tr><td>26</td><td></td><td></td><td></td><td></td></tr> </table>	21	1	2	3	4	22	5	6	7	8	9	23	10	11	12	13	14	24	15	16	17	18	25			19	20	26					<p>OFICINA DE PLANIFICACIÓN URBANÍSTICA</p> <p>ABRIL 2017</p> <p>ESCALA 1/5.000</p>	<p>CONCELLO BUEU</p> <p>PLAN XERAL DE ORDENACIÓN MUNICIPAL</p> <p>DOCUMENTO CUMPRIMENTACIÓN ORDE 13.03.2017 DA CMAOT</p> <p>ORDENACIÓN</p> <p>XESTIÓN URBANÍSTICA</p>	<p>PLANO Nº</p> <p>4 18</p>
21	1	2	3	4																																			
22	5	6	7	8	9																																		
23	10	11	12	13	14																																		
24	15	16	17	18																																			
25			19	20																																			
26																																							

517100.000

4663650.000

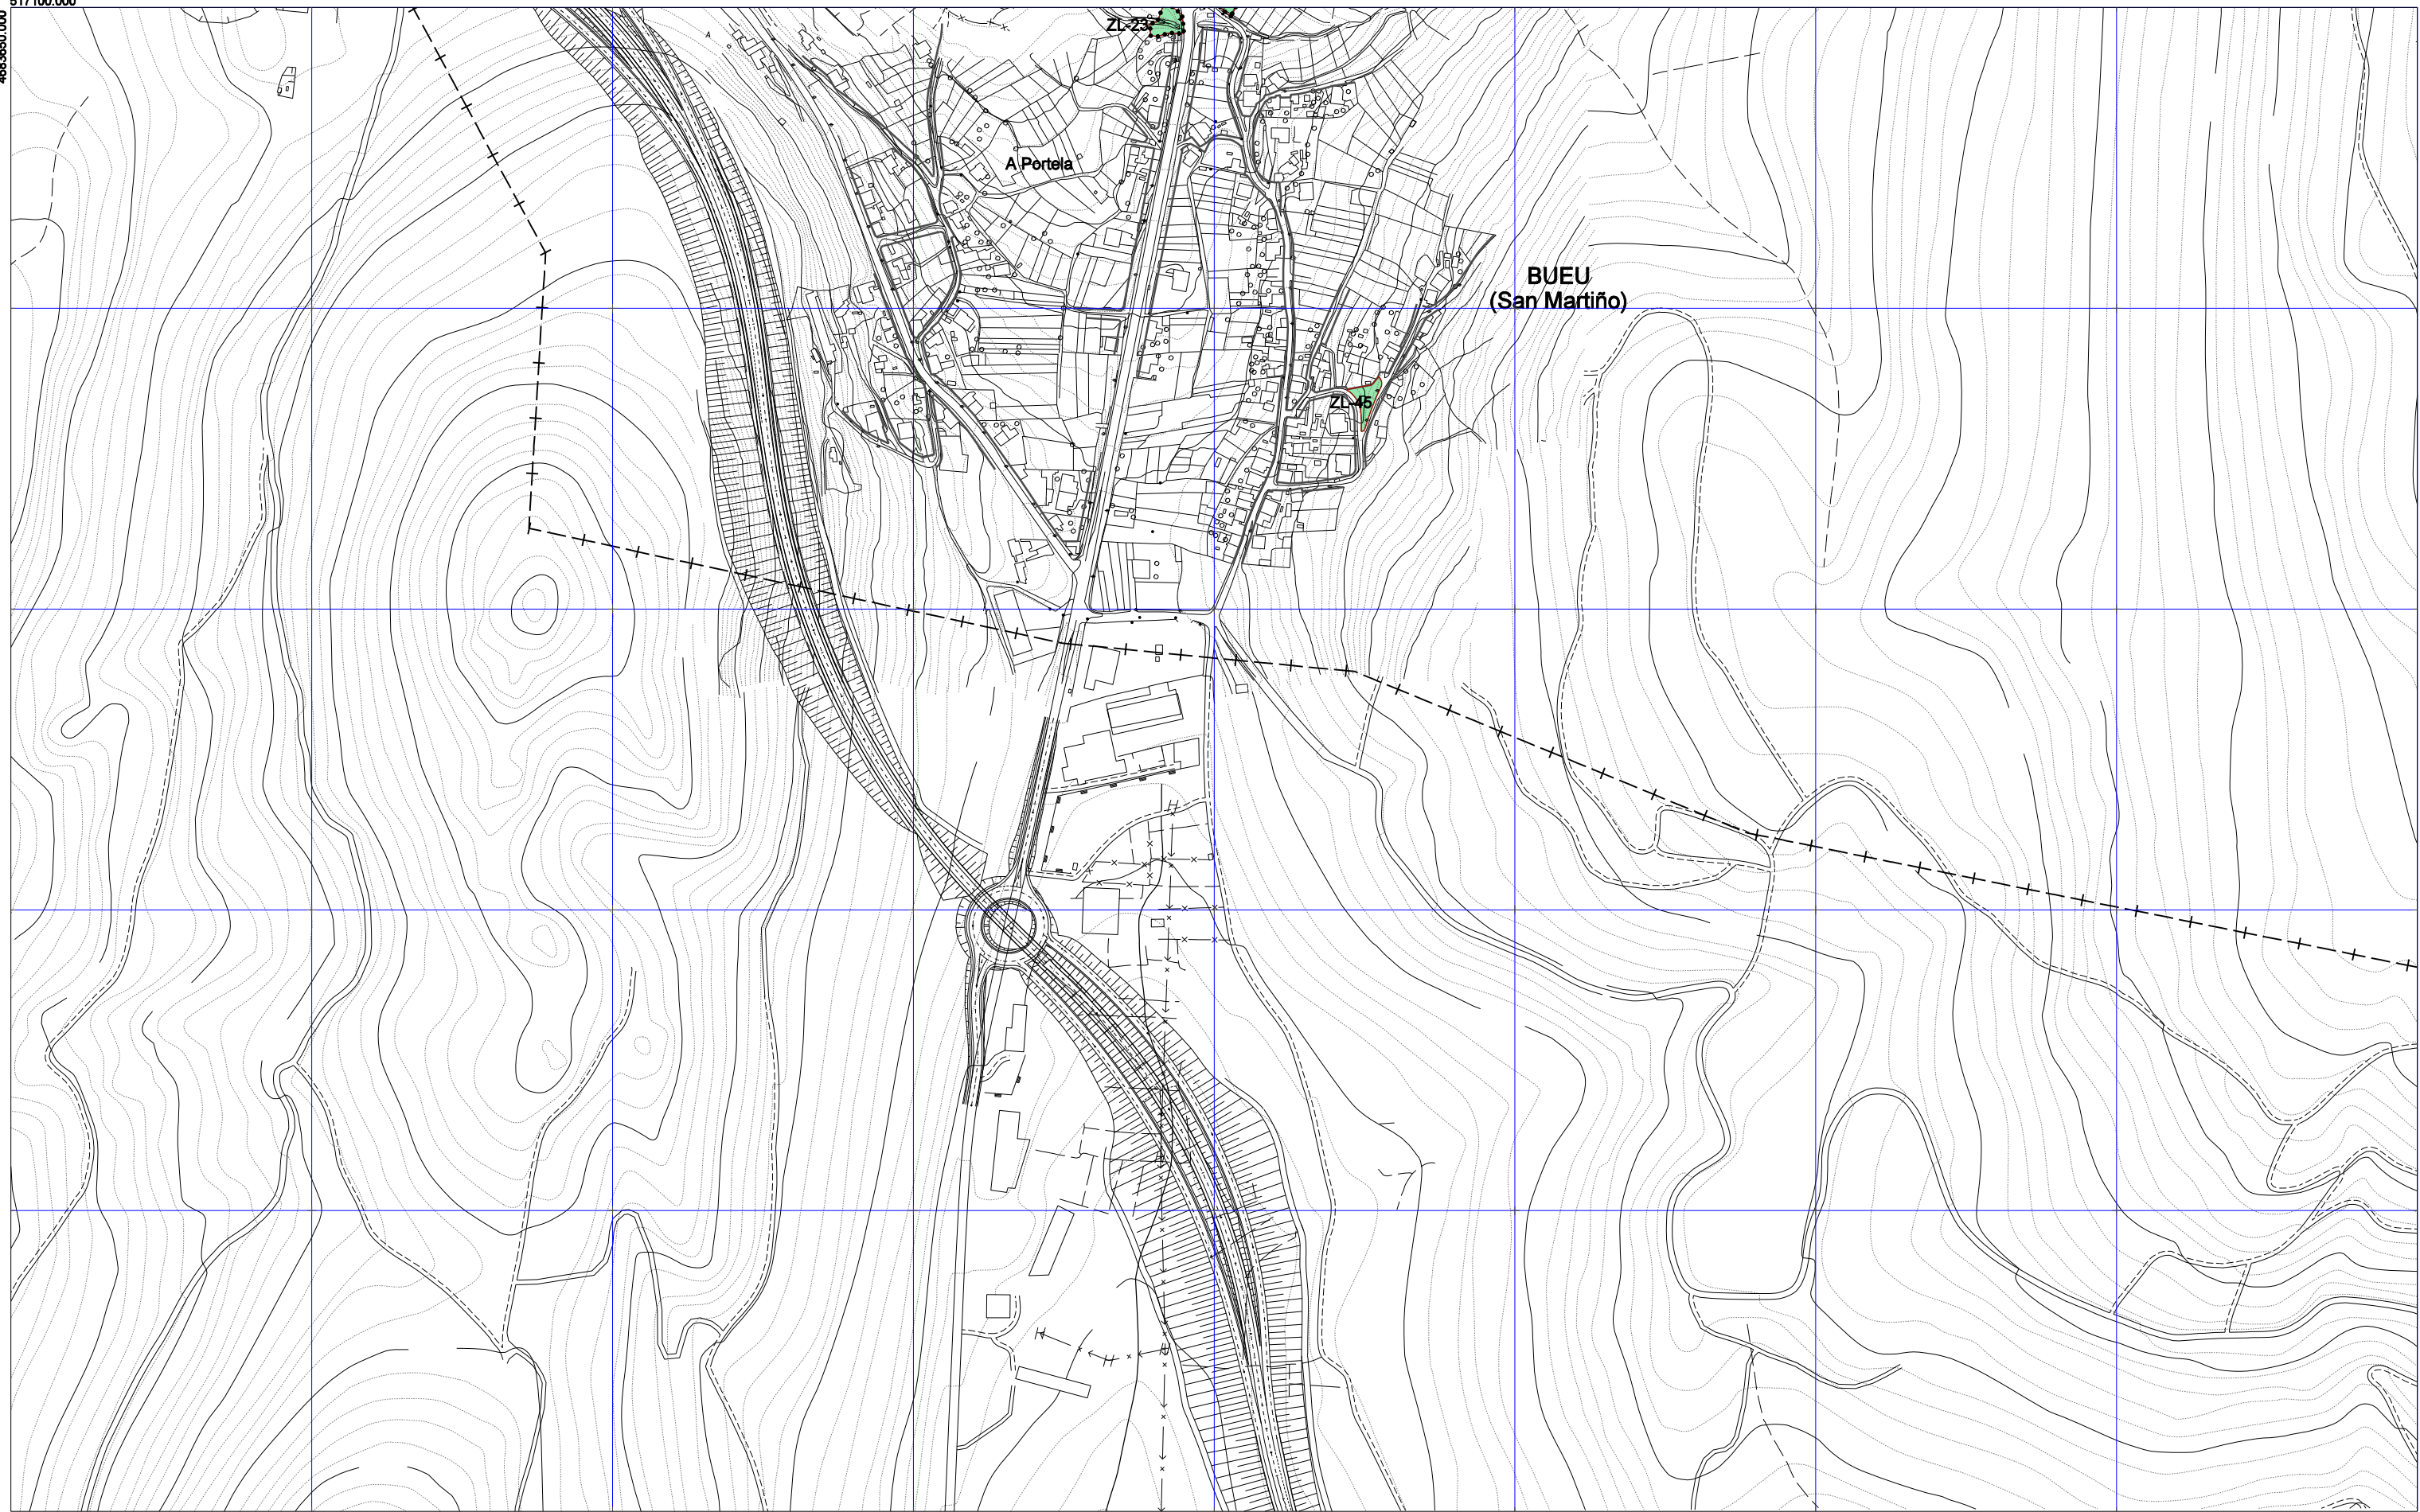

- SOLO URBANO
- SOLO URBANO NON CONSOLIDADO
- AR-POL-1 ÁREA DE REPARTO / POLÍGONO Nº
- ■ ■ ■ SOLO URBANIZABLE
- SUD-1 SOLO URBANIZABLE DELIMITADO Nº
- SUND-1 SOLO URBANIZABLE NON DELIMITADO Nº

- PLANEAMENTO DE DESENVOLVEMENTO REMITIDO
- SOLO URBANO
 - ■ ■ ■ SOLO URBANIZABLE
 - ● ● ● PLANEAMENTO ESPECIAL

- OBTENCIÓN DO SOLO DE SISTEMA XERAL E LOCAL
- ● ● ● EXPROPIACIÓN
 - — — — DISPOÑIBLE
 - |||||| SISTEMA XERAL VIARIO

- REFERIDOS A SISTEMA XERAL
- EQUIPAMENTOS COMUNITARIOS
 - ZONAS VERDES E ESPAZOS LIBRES
 - SERVICIOS TÉCNICOS DE INFRAESTRUTURAS ABASTECIMENTO/ SANEAMENTO/


21
22
23
24
25
26



1	2	3	4
5	6	7	8
9	10	11	12
13	14	15	16
17	18	19	20

OFICINA DE PLANIFICACIÓN MUNICIPAL
 ABRIL 2017
 ESCALA 1/5.000

CONCELLO BUEU
PLAN XERAL DE ORDENACIÓN MUNICIPAL
 DOCUMENTO CUMPRIMENTACIÓN ORDE 13.03.2017 DA CMAOT
ORDENACIÓN
 XESTIÓN URBANÍSTICA

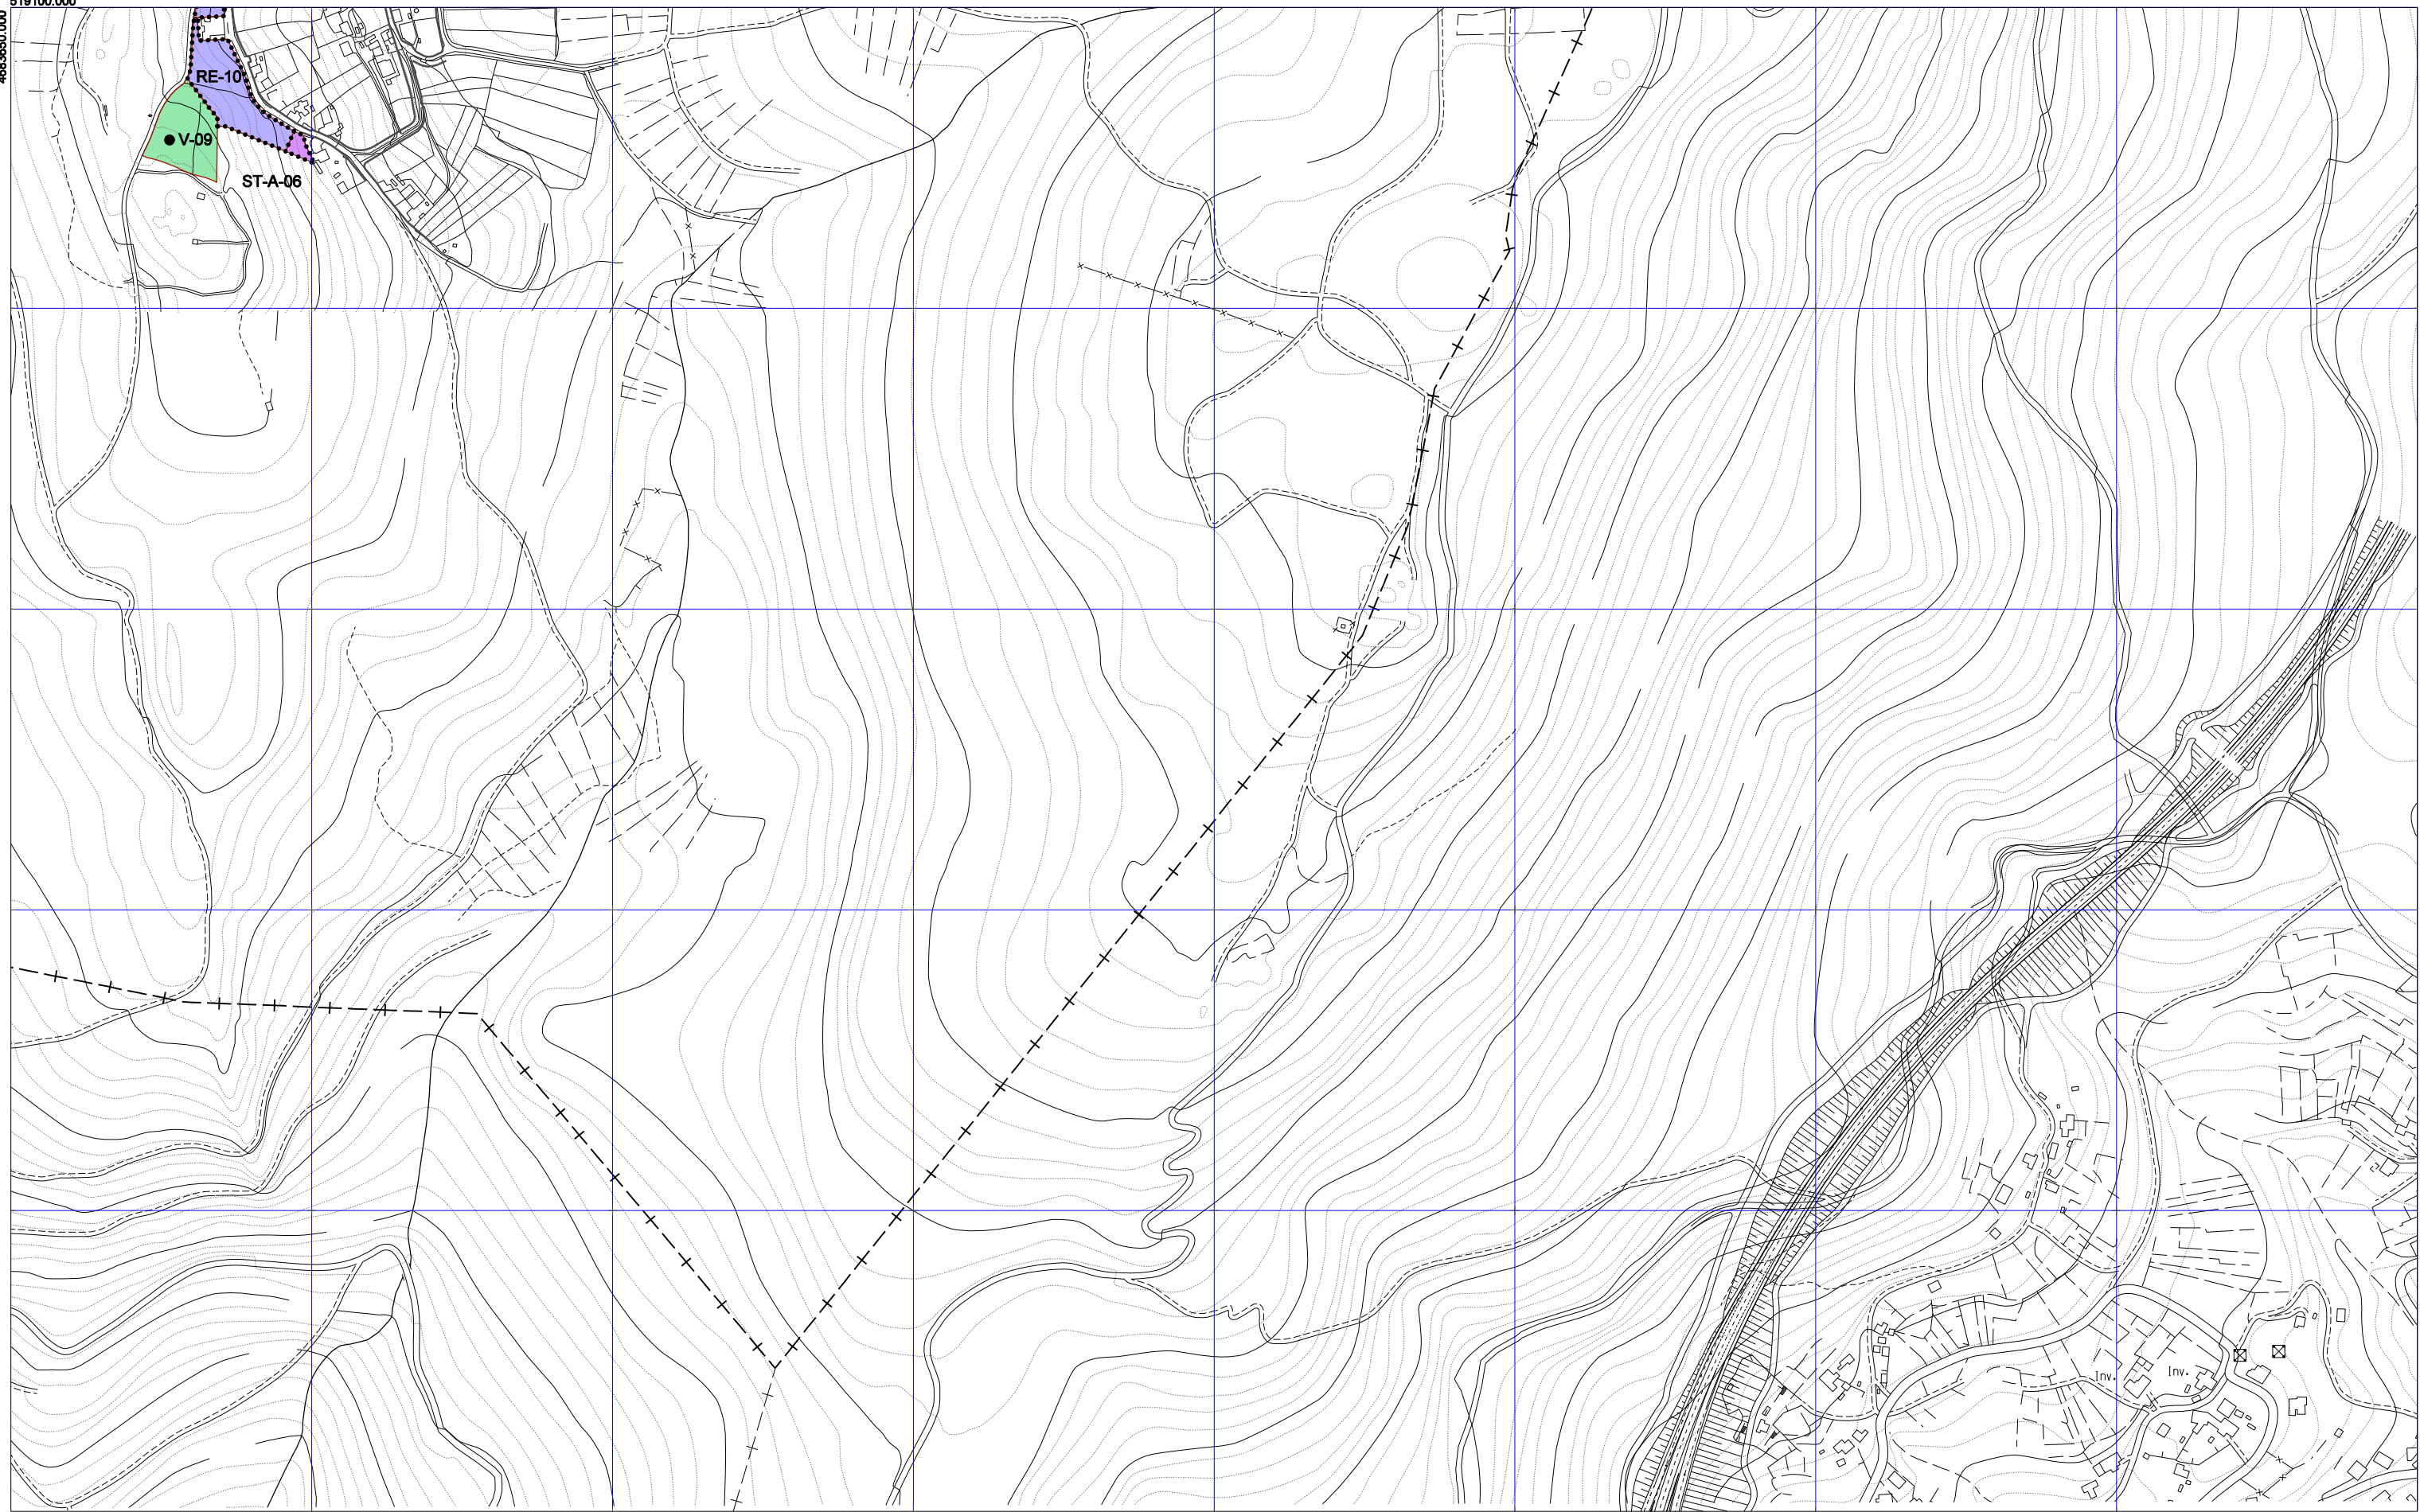519100.000
 4863650.000



<ul style="list-style-type: none"> ----- SOLO URBANO ----- SOLO URBANO NON CONSOLIDADO AR-POL-1 ÁREA DE REPARTO / POLÍGONO Nº SOLO URBANIZABLE SUD-1 SOLO URBANIZABLE DELIMITADO Nº SUND-1 SOLO URBANIZABLE NON DELIMITADO Nº 	<p>PLANEAMENTO DE DESENVOLVEMENTO REMITIDO</p> <ul style="list-style-type: none"> ----- SOLO URBANO ----- SOLO URBANIZABLE ----- PLANEAMENTO ESPECIAL 	<p>OBTENCIÓN DO SOLO DE SISTEMA XERAL E LOCAL</p> <ul style="list-style-type: none"> ••••• EXPROPIACIÓN ----- DISPOÑIBLE SISTEMA XERAL VIARIO 	<p>REFERIDOS A SISTEMA XERAL</p> <ul style="list-style-type: none"> Equipamentos Comunitarios Zonas Verdes e Espazos Libres Servizos Técnicos de Infraestruturas Abastecemento/ Saneamento/ 	<table border="1" style="border-collapse: collapse; text-align: center;"> <tr><td>21</td><td>1</td><td>2</td><td>3</td><td>4</td></tr> <tr><td>22</td><td>5</td><td>6</td><td>7</td><td>8</td><td>9</td></tr> <tr><td>23</td><td>10</td><td>11</td><td>12</td><td>13</td><td>14</td></tr> <tr><td>24</td><td>15</td><td>16</td><td>17</td><td>18</td></tr> <tr><td>25</td><td></td><td>19</td><td>20</td><td></td></tr> <tr><td>26</td><td></td><td></td><td></td><td></td></tr> </table>	21	1	2	3	4	22	5	6	7	8	9	23	10	11	12	13	14	24	15	16	17	18	25		19	20		26					 <p>OFICINA DE PLANIFICACIÓN MUNICIPAL ABRIL 2017</p>	<p>CONCELLO BUEU PLAN XERAL DE ORDENACIÓN MUNICIPAL DOCUMENTO CUMPRIMENTACIÓN ORDE 13.03.2017 DA CMAOT ORDENACIÓN</p>	 <p>PLANO Nº 4 20</p>
21	1	2	3	4																																			
22	5	6	7	8	9																																		
23	10	11	12	13	14																																		
24	15	16	17	18																																			
25		19	20																																				
26																																							

ESCALA 1/5.000

XESTIÓN URBANÍSTICA