



**Colegio de Ingenieros Técnicos de Obras Públicas
e Ingenieros Civiles Galicia**

FECHA : 30/01/2015 VISADO : 64150001DO/1

Colegiado : 22625 HUMBERTO SANTIAGO GARCIA

Título del Trabajo : PROYECTO REHABILITACION DE FIRMES
VISADO

Código de acceso de las Administraciones : IC@F@

PLANOS



**Colegio de Ingenieros Técnicos de Obras Públicas
e Ingenieros Civiles Galicia**

FECHA : 30/01/2015 VISADO : 64150001DO/1

Colegiado : 22625 HUMBERTO SANTIAGO GARCIA

Título del Trabajo : PROYECTO REHABILITACION DE FIRMES
VISADO

Código de acceso de las Admnsitraciones : IC@F@

PLANO 0. SITUACION



LEYENDA

CAMINO CEIA



CAMINO CABALLO





**Colegio de Ingenieros Técnicos de Obras Públicas
e Ingenieros Civiles Galicia**

FECHA : 30/01/2015 VISADO : 64150001DO/1

Colegiado : 22625 HUMBERTO SANTIAGO GARCIA

Título del Trabajo : PROYECTO REHABILITACION DE FIRMES
VISADO

Código de acceso de las Administraciones : IC@F@

PLANO 1. CAMINO CELA



LEYENDA

- FIRME NUEVO
- REGULARIZACION
- REGISTRO TIPO 1
- REGISTRO TIPO 2
- DESBRUCE
- CAMINO CELA





LEYENDA

| | | | | | | | | | |
|-------------|---|----------------|---|-----------------|---|-----------------|---|----------|---|
| FIRME NUEVO |  | REGULARIZACION |  | REGISTRO TIPO 1 |  | REGISTRO TIPO 2 |  | DESBROCE |  |
|-------------|---|----------------|---|-----------------|---|-----------------|---|----------|---|





LEYENDA

- FIRME NUEVO REGULARIZACION
- REGISTRO TIPO 1
- REGISTRO TIPO 2
- DESBRUCE





LEYENDA

- FIRME NUEVO 
- REGULARIZACION 
- REGISTRO TIPO 1 
- REGISTRO TIPO 2 
- DESBRUCE 





**Colegio de Ingenieros Técnicos de Obras Públicas
e Ingenieros Civiles Galicia**

FECHA : 30/01/2015 VISADO : 64150001DO/1

Colegiado : 22625 HUMBERTO SANTIAGO GARCIA

Título del Trabajo : PROYECTO REHABILITACION DE FIRMES
VISADO

Código de acceso de las Administraciones : IC@F@

PLANO 2. CAMINO BELUSO



LEYENDA

- FIRME NUEVO 
- REGULARIZACION 
- REGISTRO TIPO 1 
- REGISTRO TIPO 2 
- DESBRUCE 
- 





LEYENDA

FIRME NUEVO



REGULARIZACION



REGISTRO TIPO 1



REGISTRO TIPO 2



DESBROCE





LEYENDA

- FIRME NUEVO
- REGULARIZACION
- REGISTRO TIPO 1
- REGISTRO TIPO 2
- DESBRUCE





LEYENDA

| | | | | |
|-------------|----------------|-----------------|-----------------|----------|
| FIRME NUEVO | REGULARIZACION | REGISTRO TIPO 1 | REGISTRO TIPO 2 | DESBRUCE |
| | | | | |

| | | | | | |
|-------------------------------------|---|-------|-------------------|---------------------|----------------|
| PROYECTO DE REHABILITACION DE FIRME | PROMOTOR: CONCELO DE BUEU | FDO.: | FECHA: 27/01/2015 | PLANO CAMIÑO BELUSO | Nº de PLANO: 2 |
| | INGENIERO CIVIL: HUMBERTO SANTIAGO GARCIA | | ESCALA: 1/500 | | Nº de HOJA: 4 |





LEYENDA

- FIRME NUEVO 
- REGULARIZACION 
- REGISTRO TIPO 1 
- REGISTRO TIPO 2 
- DESBROCE 
- PLANO CAMIÑO BELUSO 





LEYENDA

- FIRME NUEVO
- REGULARIZACION
- REGISTRO TIPO 1
- REGISTRO TIPO 2
- DESBROCE
- PLANOS CAMINO BELUSO





**Colegio de Ingenieros Técnicos de Obras Públicas
e Ingenieros Civiles Galicia**

FECHA : 30/01/2015 VISADO : 64150001DO/1


Colegiado : 22625 HUMBERTO SANTIAGO GARCIA

Título del Trabajo : PROYECTO REHABILITACION DE FIRMES
VISADO


Código de acceso de las Admistraciones : IC@F@

PLANO 3. SECCION TIPO

RECTA: pendiente de bombeo 2%

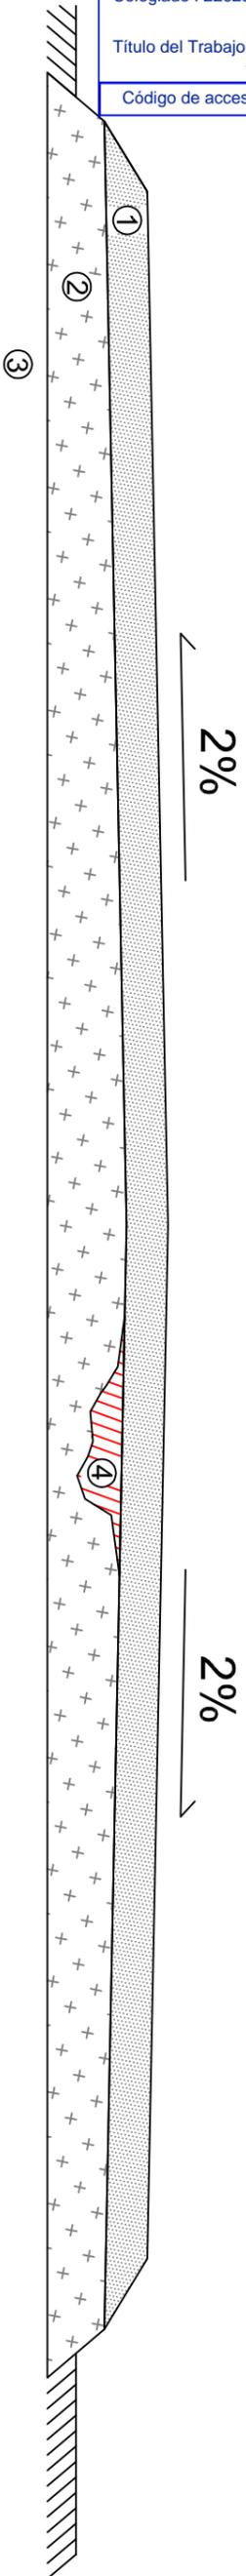

CURVA: máximo peralte 3%

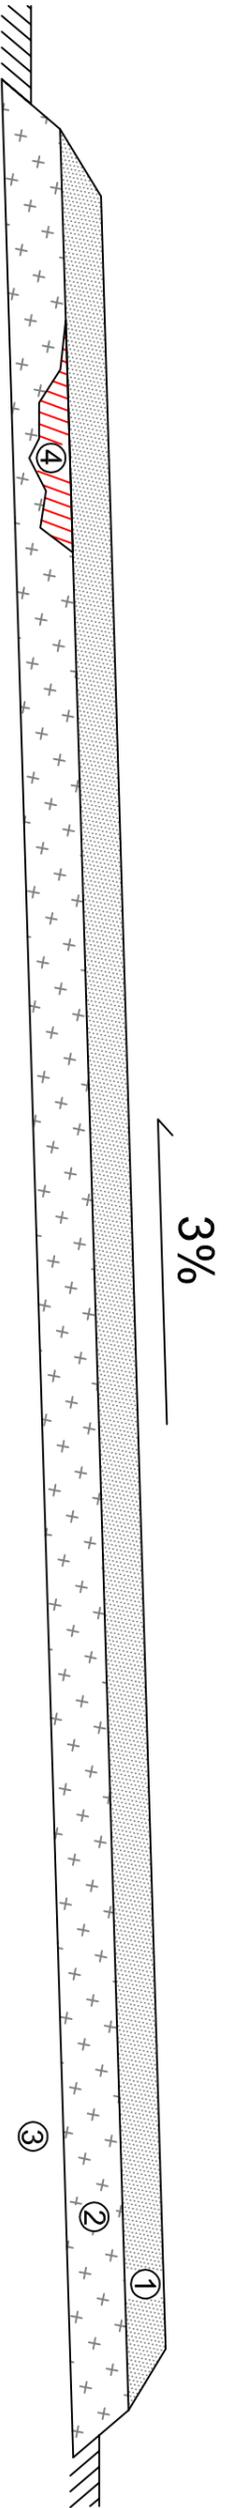

LEYENDA

| | | | | | | | | | |
|--------------|---|---------------------|---|-----------|---|-------------|---|-------|---|
| AC 22 SURF S | ① | FIRME PRE-EXISTENTE | ② | EXPLANADA | ③ | AC 32 BIN S | ④ | BACHE |  |
|--------------|---|---------------------|---|-----------|---|-------------|---|-------|---|