

CONCELLO DE BUEU - DEPARTAMENTO DE URBANISMO

SOLICITANTE : Alcaldía
ASUNTO : Informe de Afecciones Obra aliviadero de Xoan Carballeira
Fecha: 14/01/16

Habiéndose redactado por los servicios técnicos municipales un proyecto de instalación de conducción de pluviales como aliviadero de la salida de la calle Xoan Carballeira, se informa de las afecciones que se ha de tener en cuenta para la autorización de dicha obra.

El Arquitecto Municipal INFORMA:

La obra en cuestión discurre por terrenos que están dentro del ámbito de Portos de Galicia, por lo que deberá contar con la autorización de este órgano.

En virtud del CONVENIO DE COLABORACIÓN DE FECHA 22/12/2009 – Y DEL ACTA DE LA COMISIÓN DE SEGUIMIENTO DEL MISMO DE 02/05/12, EN LA QUE SE DESCRIBEN LAS CARACTERÍSTICAS DE LA OBRA A REALIZAR QUE SE RECOGEN EN EL PROYECTO DEL AÑO 2012, Y SU ADENDA DE 18/05/12- ENTRE EL ENTE PÚBLICO PORTOS DE GALICIA Y EL CONCELLO DE BUEU PARA LA EJECUCIÓN Y MANTENIMIENTO DE CANALIZACIONES DE ENTRONQUE CON LAS REDES EXISTENTE DE AGUAS FECALES Y PLUVIALES EN EL PUERTO DE BUEU queda suficientemente justificada la Autorización a dicho proyecto, el cual ha sido revisado y actualizado en el proyecto del año 2016, que se ajusta a la Autorización.

No se precisa de ninguna otra autorización sectorial.

Al inicio de los trabajos se formalizará el replanteo en presencia del representante de Portos de Galicia.

Se adjunta copia de la documentación citada:

- Acta de la Comisión de seguimiento del convenio de colaboración de 02/05/12
- Plano del trazado de la nueva propuesta, al que hace referencia el Acta de la Comisión

Bueu, a 18/01/2016

El arquitecto municipal

Fdo.: Fernando Baeza Ordóñez



XUNTA DE GALICIA CONSELLERÍA DO MAR		Portos de Galicia
ZONA SUR		
DATA	10 MAI. 2012	
	13:56:37	
Nº ENTRADA	Nº SAÍDA	
	15309	

Destinatario:
PORTOS DE GALICIA
DIRECCIÓN

ASUNTO: ACTA DA COMISIÓN DE SEGUEMENTO DO CONVENIO DE COLABORACIÓN FORMALIZADO ENTRE O ENTE PÚBLICO PORTOS DE GALICIA E O CONCELLO DE BUEU PARA A EXECUCIÓN E MANTEMENTO DE VARIAS CANALIZACIÓNS DE ENTRONQUE COAS REDES EXISTENTES DE AUGAS FECÁIS E PLUVIÁIS NO PORTO DE BUEU

Xunto remítese a Acta do asunto, do 02/05/2012, para a súa tramitación se procede. Na mesma, os membros da comisión de seguemento do convenio propoñen certas modificacións nas obras previstas, que afectan ao trazado e diámetros da rede de tuberías.

En Pontevedra, a 10 de maio de 2012
 O ENXEÑEIRO XEFE DA ZONA SUR


 Asdo: Mateo Ruibal Fernández

DEPÓSITO	ORIG	
PRESIDENTE / DIRECTOR		
DIRECTOR OPERACIÓNS		
E. EXPLOTACIÓN E PLANIF.		
PROXECTOS E OBRAS		
Sº XERAL - AS. XURDICA	XX	
RR.HH.		
ESTRATEGIA		
ECONÓMICO - FINANCIERO		
RELACIÓNS EXTERNAS		

XUNTA DE GALICIA CONSELLERÍA DO MEDIO RURAL E DO MAR		Portos de Galicia
SERVICIOS CENTRAIS		
DATA	14 MAI. 2012	
Nº ENTRADA	Nº SAÍDA	
541-1139		

ACTA DA COMISIÓN DE SEGUIMIENTO DO CONVENIO DE COLABORACIÓN FORMALIZADO ENTRE O ENTE PÚBLICO PORTOS DE GALICIA E O CONCELLO DE BUEU PARA A EXECUCIÓN E MANTEMENTO DE VARIAS CANALIZACIÓNS DE ENTRONQUE COAS REDES EXISTENTES DE AUGAS FECÁIS E PLUVIÁIS NO PORTO DE BUEU

Reunidos o 02 de MAIO de 2012 os vogáis da Comisión de Seguemento, en xuntanza extraordinaria convocada polos vogáis nomeados polo Concello de Bueu, con motivo da proposta dun novo trazado para a evacuación das augas pluviais segundo plano adxunto, e que implica, ademáis, as seguintes modificacións:

- Sustitución da tubería de 315mm de diámetro por outras de maior capacidade. Unha de 600mm dará saída as augas pluviais da urbanización Massó e outra de 800mm dará saída as augas pluviais da rúa de Xoán Carballeira. Ambas entroncarán nunha tubería de diámetro 1.000mm, sendo este o último tramo.
- Creación dun novo punto de verquido de augas pluviais entre o muro do varadoiro e o pantalán para embarcacións deportivas.

Considerando que a nova proposta supón unha mellora da proposta anterior, vendo a resolver as deficiencias detectadas na capacidade real de evacuación das augas pluviais da proposta anterior, esta Comisión de Seguemento eleva a seguinte proposta para a súa aprobación:

- Modificación do trazado e diámetros de tubería da rede de evacuación de augas pluviais proposta inicialmente, segundo plano que se adxunta.




VOCÁIS POLO CONCELLO DE BUEU

Asdo.: D. Félix Juncal Novas



VOCÁIS POLO ENTE PÚBLICO

Asdo.: D. Pedro Urquijo Gómez

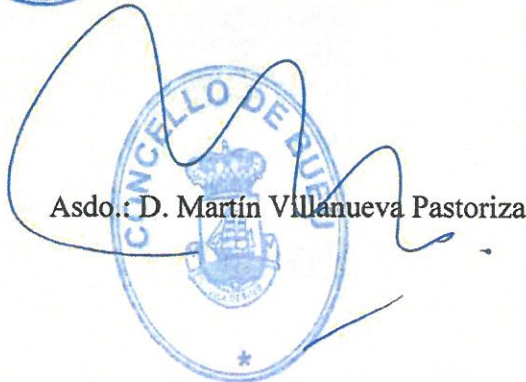


Asdo.: D. Martín Villanueva Pastoriza



Asdo.: D. Mateo Ruibal Fernández

① TRAZADO VIKENTE

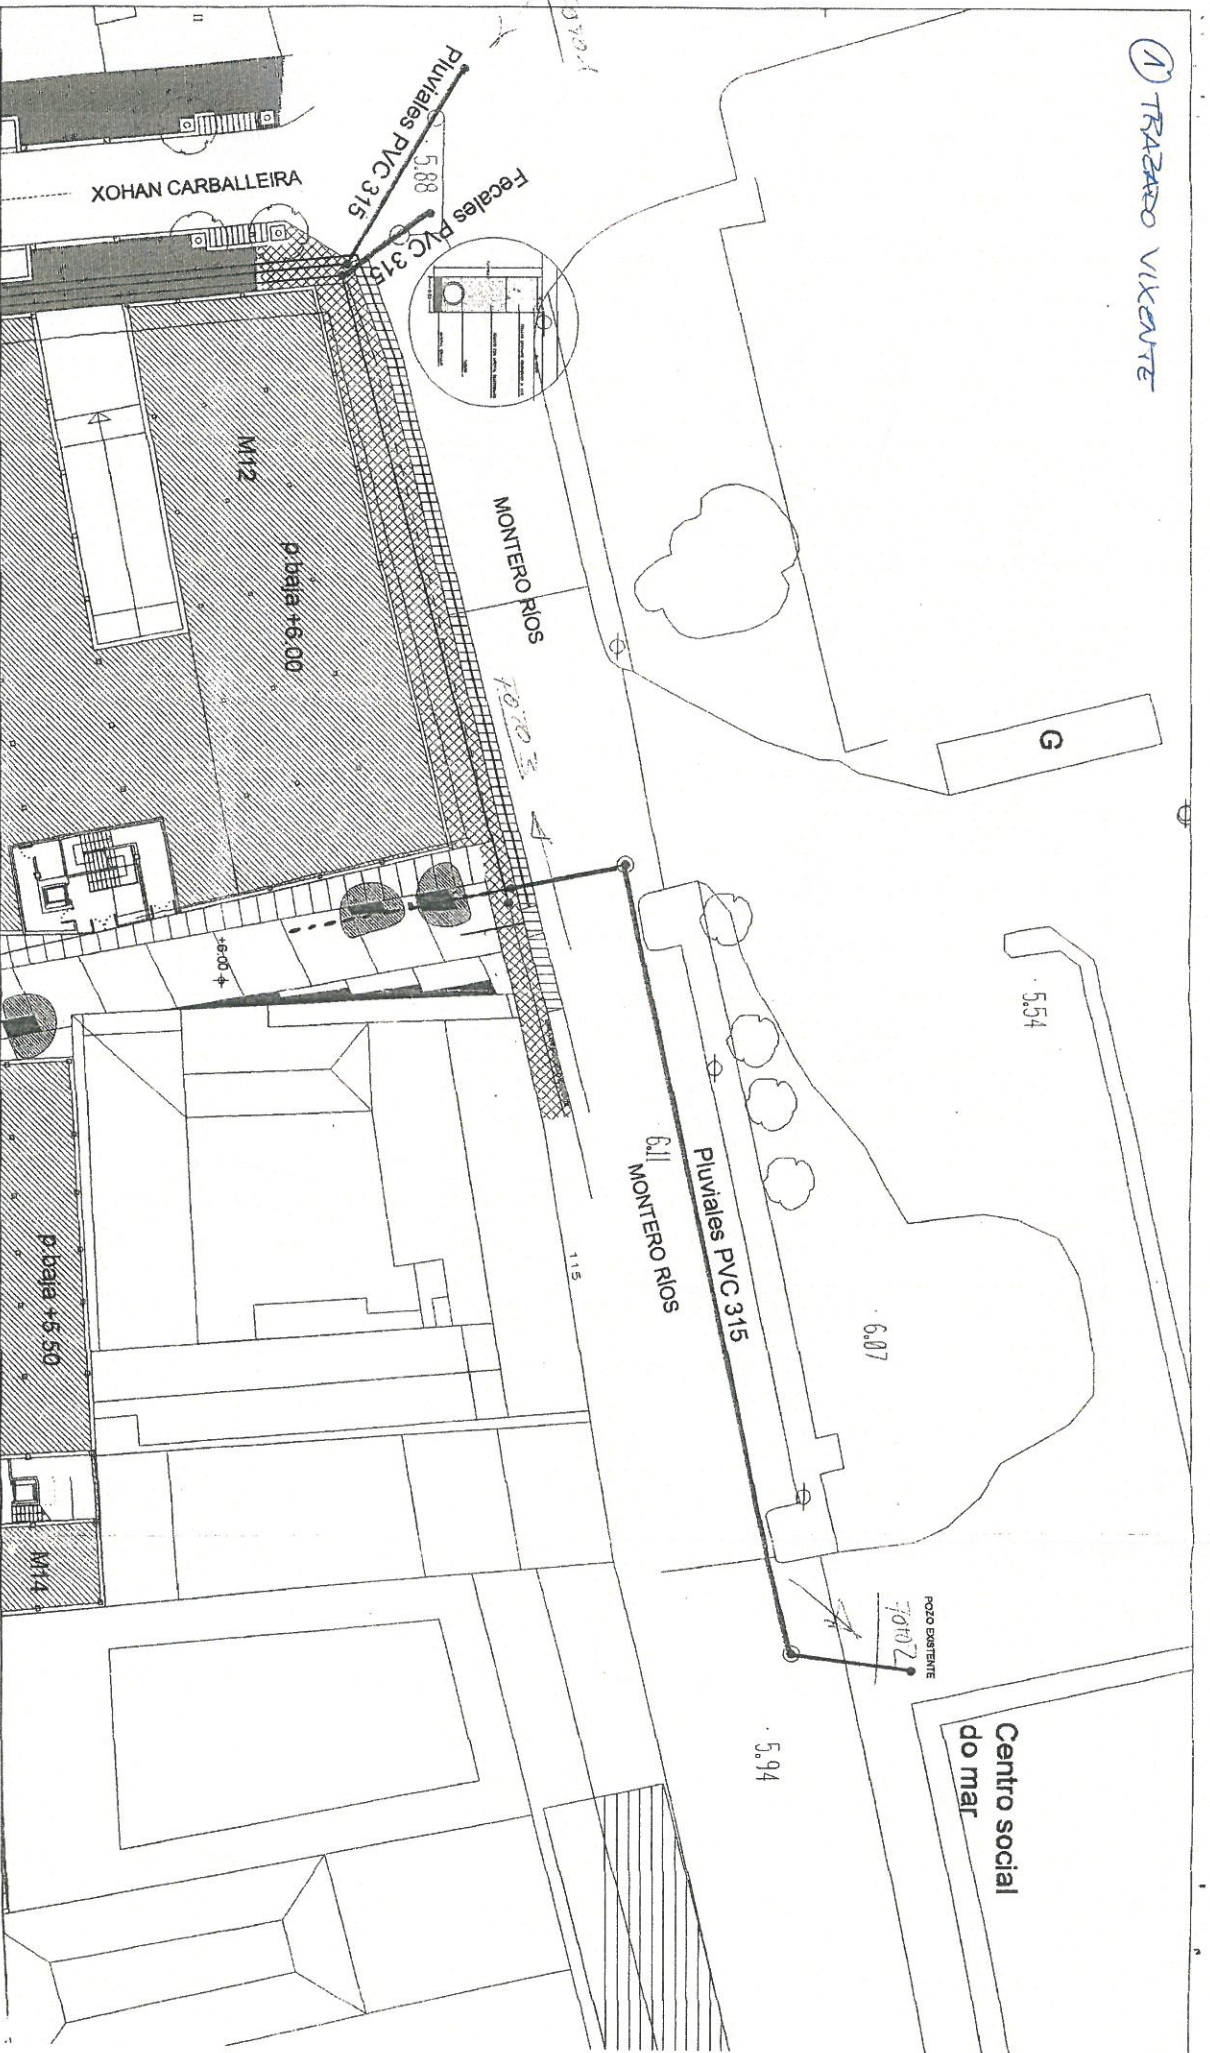


- POZO EXISTENTE
 - POZO EXISTENTE (AGLOMERADO EN CALIENTE)
 - NUEVO POZO A REALIZAR
 - TUBERÍA Ø 315 PLUVIALES
 - TUBERÍA Ø 315 FECALES
 - CANALIZACIÓN ELECTRIFICADA
 - ARQUETA ELECTRICA
-
- ▨ ZONA DE OCUPACION ACTUAL A DEVOLVER A SU ESTADO ORIGINAL (AGLOMERADO EN CALIENTE) REF: 031708167877
 - ▨ ACEREA EXISTENTE A REPONER

OBRA: 203 VIVIENDAS FINCA MASSÓ. BUEU. PONTEVEDRA

CROQUIS PARA ENTRONQUE DE TUBERÍA DE PLUVIALES EN POZO EXISTENTE

ZONA PROPOSTA

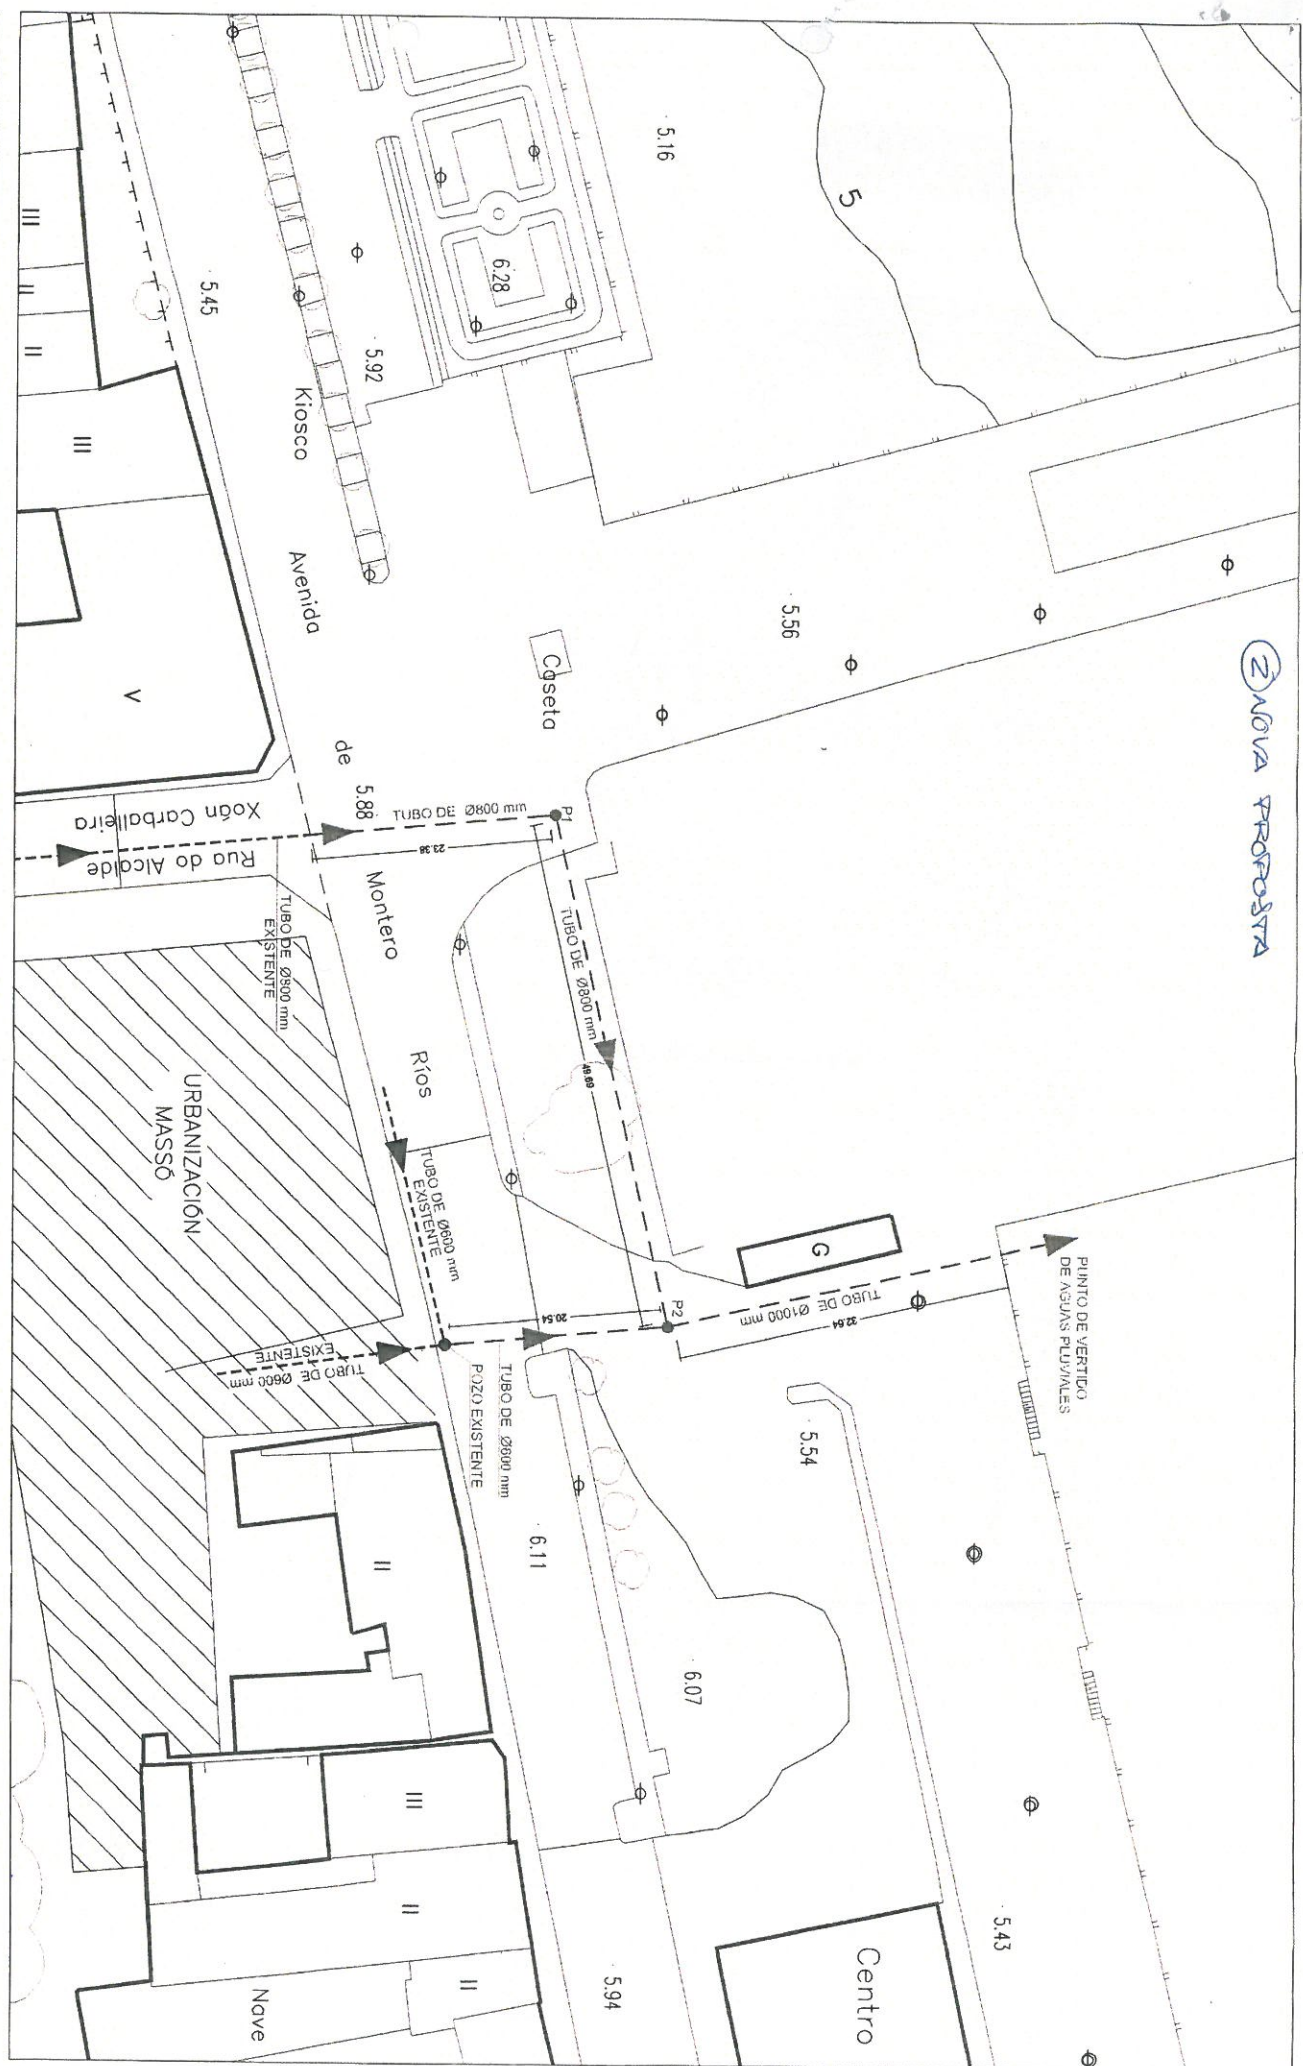

--- TUBO DE Ø800 mm
 ● POZO DE REGISTRO NOVO
 P1 N.º DE POZO



Arquitecto técnico municipal:
 Alfredo de la Campa Ferverza

CONEXIÓN DE AGUAS PLUVIALES DE JOHÁN CARBALLERA Y MANZANA MASSÓ

AVUNTAMIENTO DE BUEU
 SANEAMIENTO AGUAS PLUVIALES
 PLANTA GENERAL

ESCALA: 1/500
 PLANO N.º:
 2