


516000

517000

518000

519000

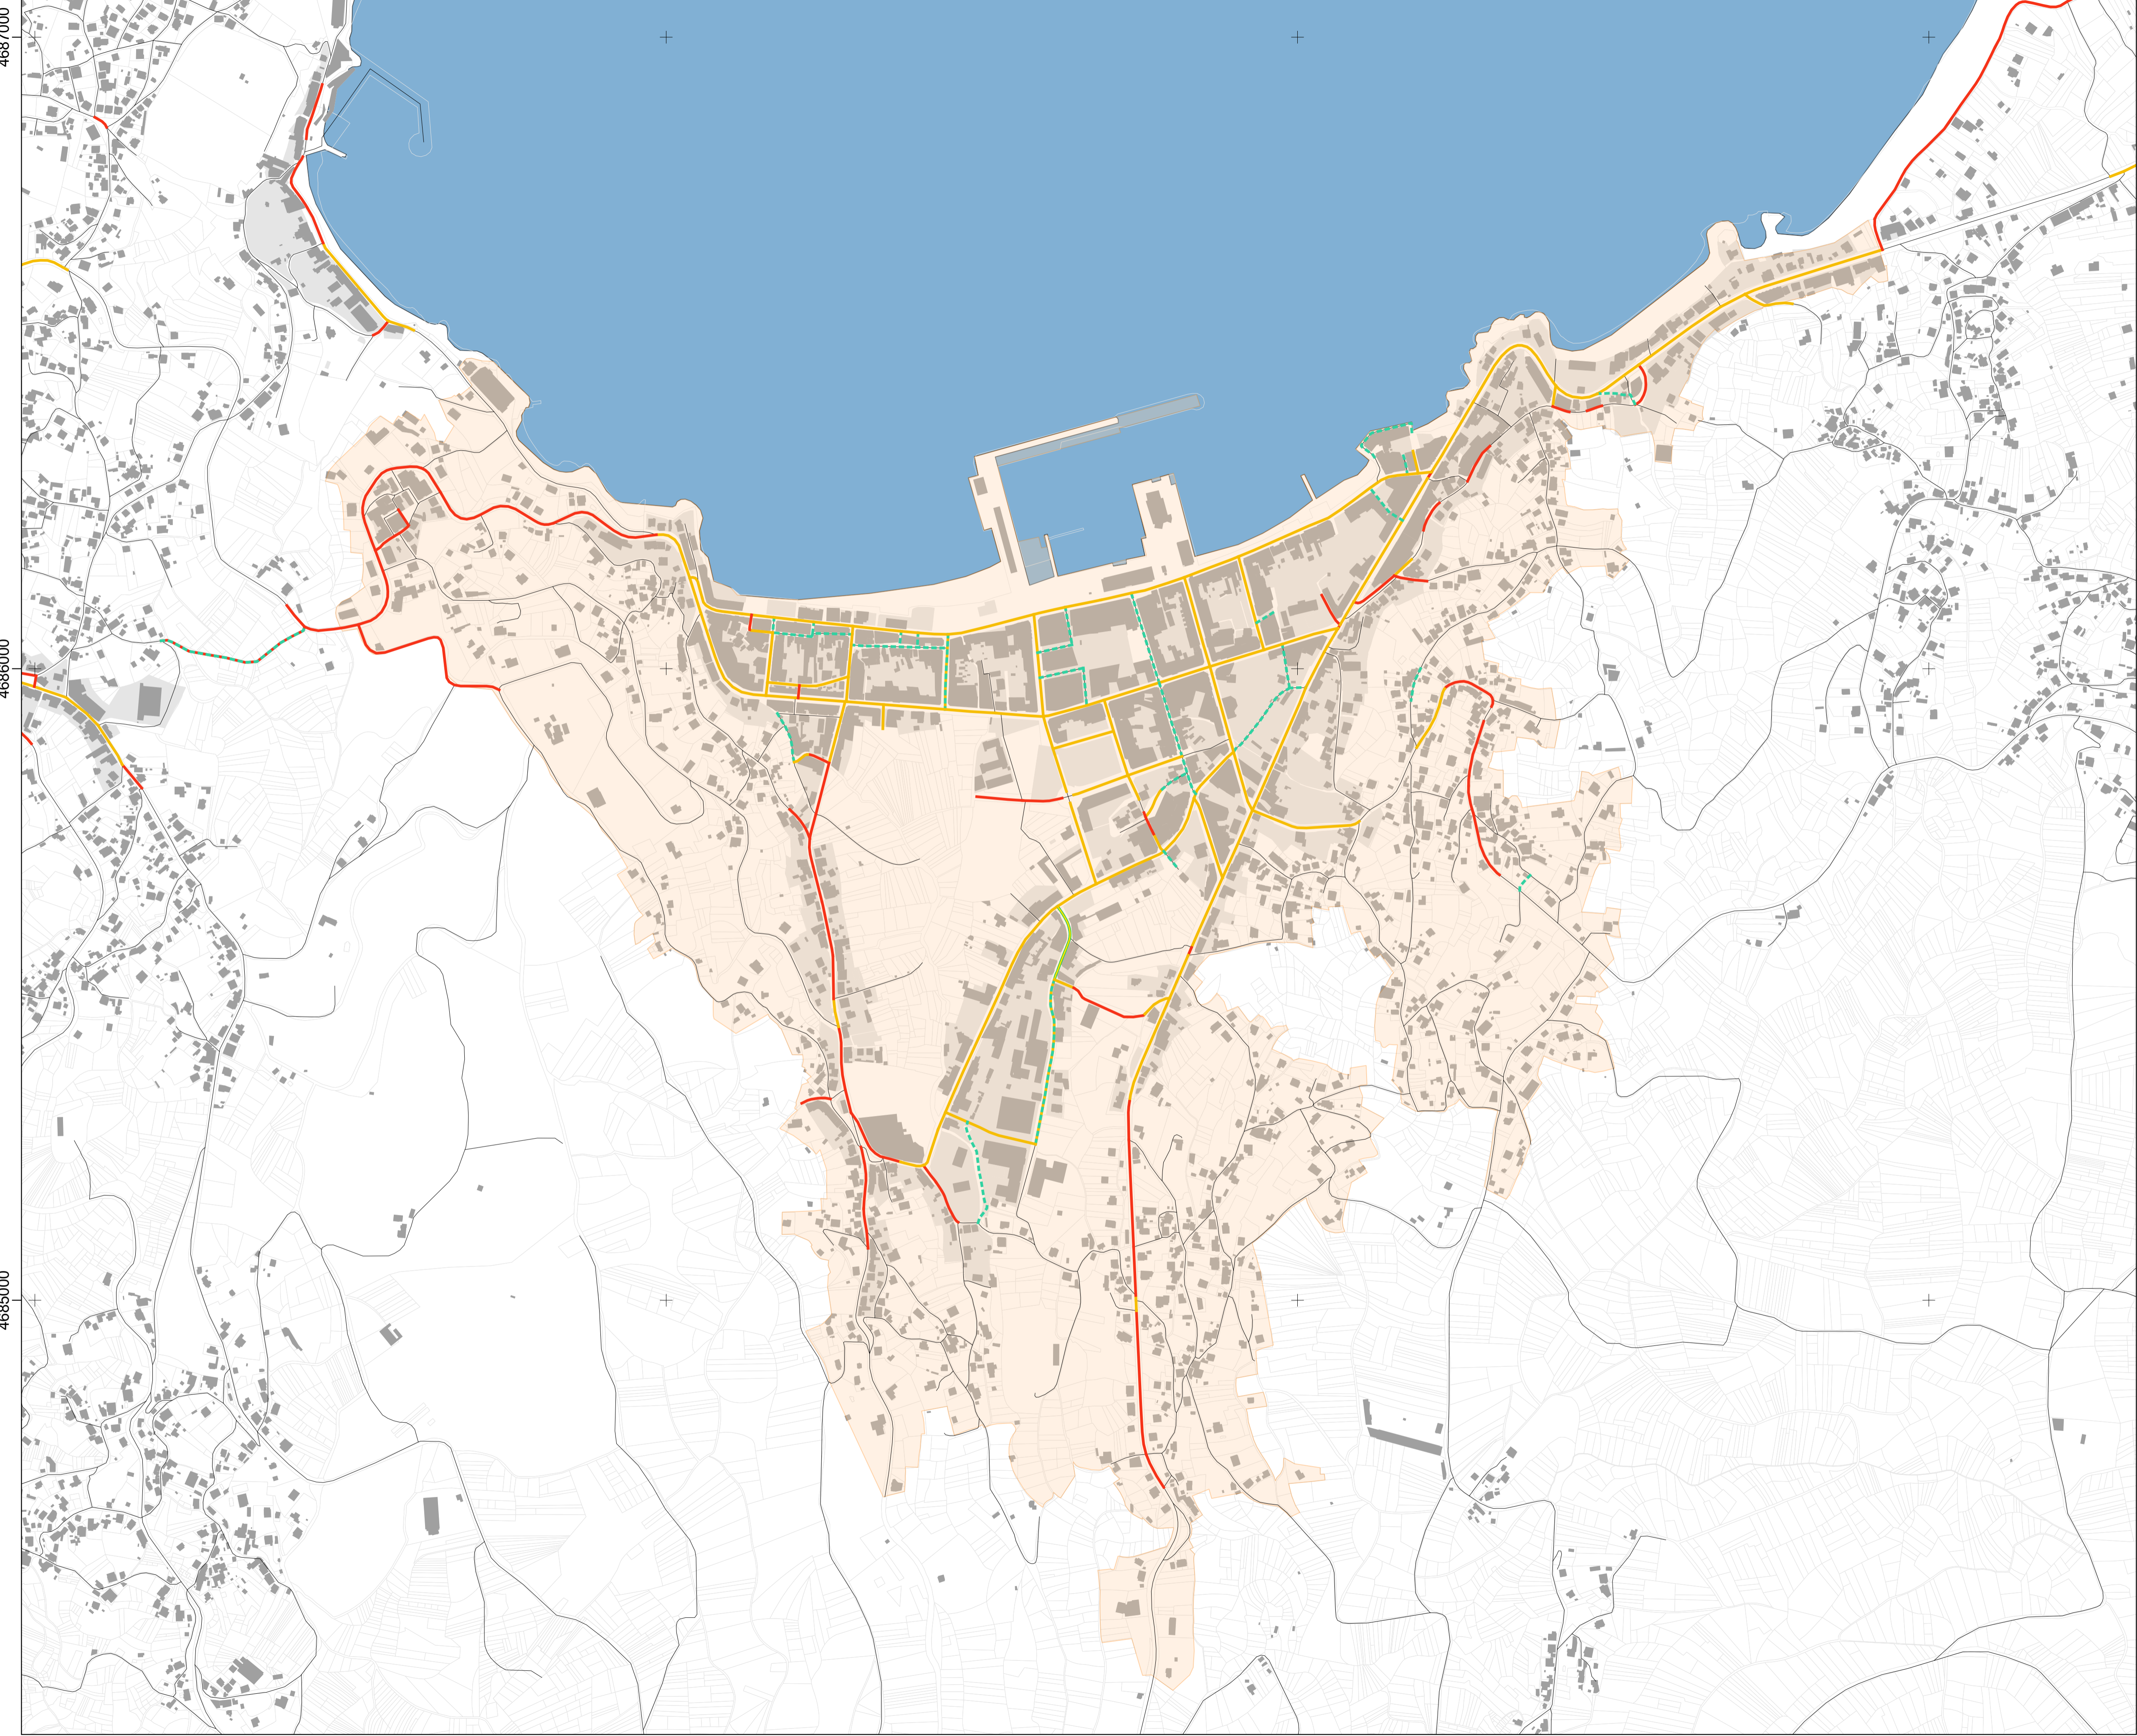

Delimitación Núcleo Urbano Bueu

REDE PEONIL

- Plataforma Diferenciada con Beirarrúa en ambas marxes
- Plataforma Diferenciada con Beirarrúa nunha das marxes
- Plataforma Única
- Plataforma Compartida



PLAN DE MOBILIDADE SUSTENTABLE DO CONCELLO DE BUEU


INFORMACIÓN MOBILIDADE NÚCLEO URBANO BUEU

REDE PEONIL. ESTRUTURA

C1

CÓDIGO DE PLANO



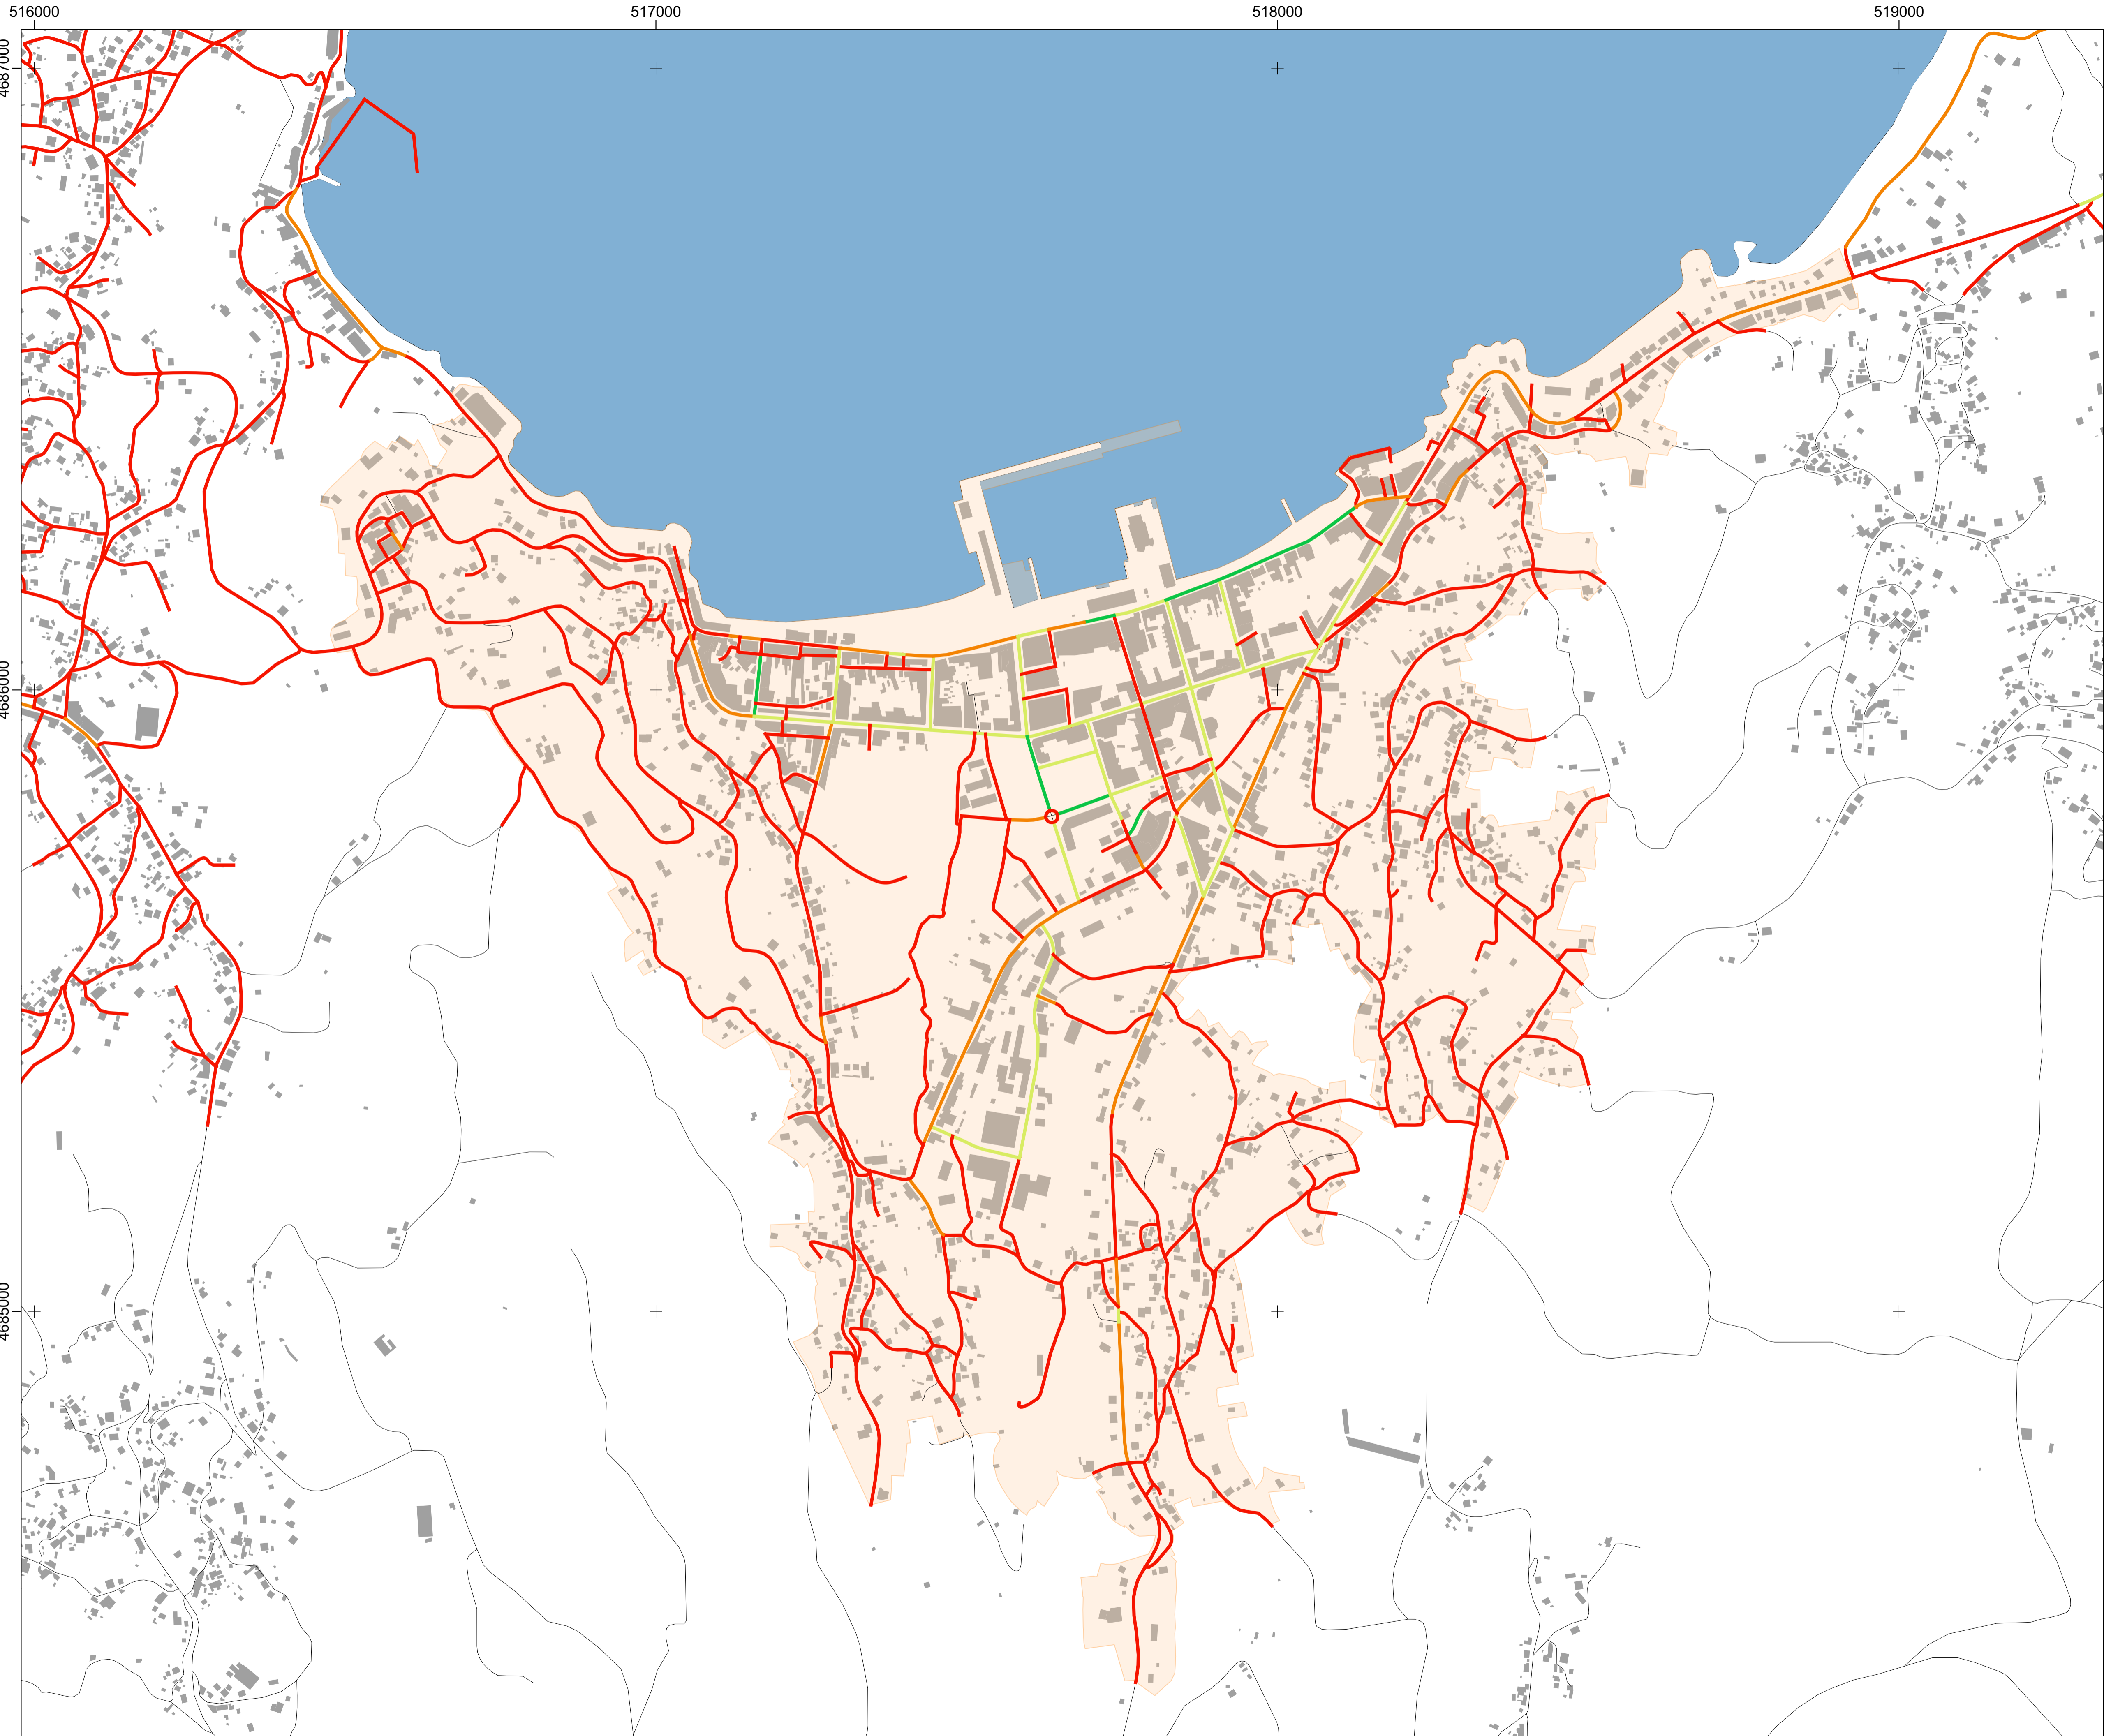

Delimitación Núcleo Urbano Bueu

REDE PEONIL

- Ambas Beirarrúas < 1,80 m
- Unha Beirarrúa < 1,80 m e outra > 1,80 m
- Ambas Beirarrúas > 1,80 m
- Ambas Beirarrúas > 3 m



PLAN DE MOBILIDADE SUSTENTABLE DO CONCELLO DE BUEU


INFORMACIÓN MOBILIDADE NÚCLEO URBANO BUEU

REDE PEONIL. ANCHOS DAS BEIRARRÚAS

C2
CÓDIGO DE PLANO



516000 517000 518000 519000

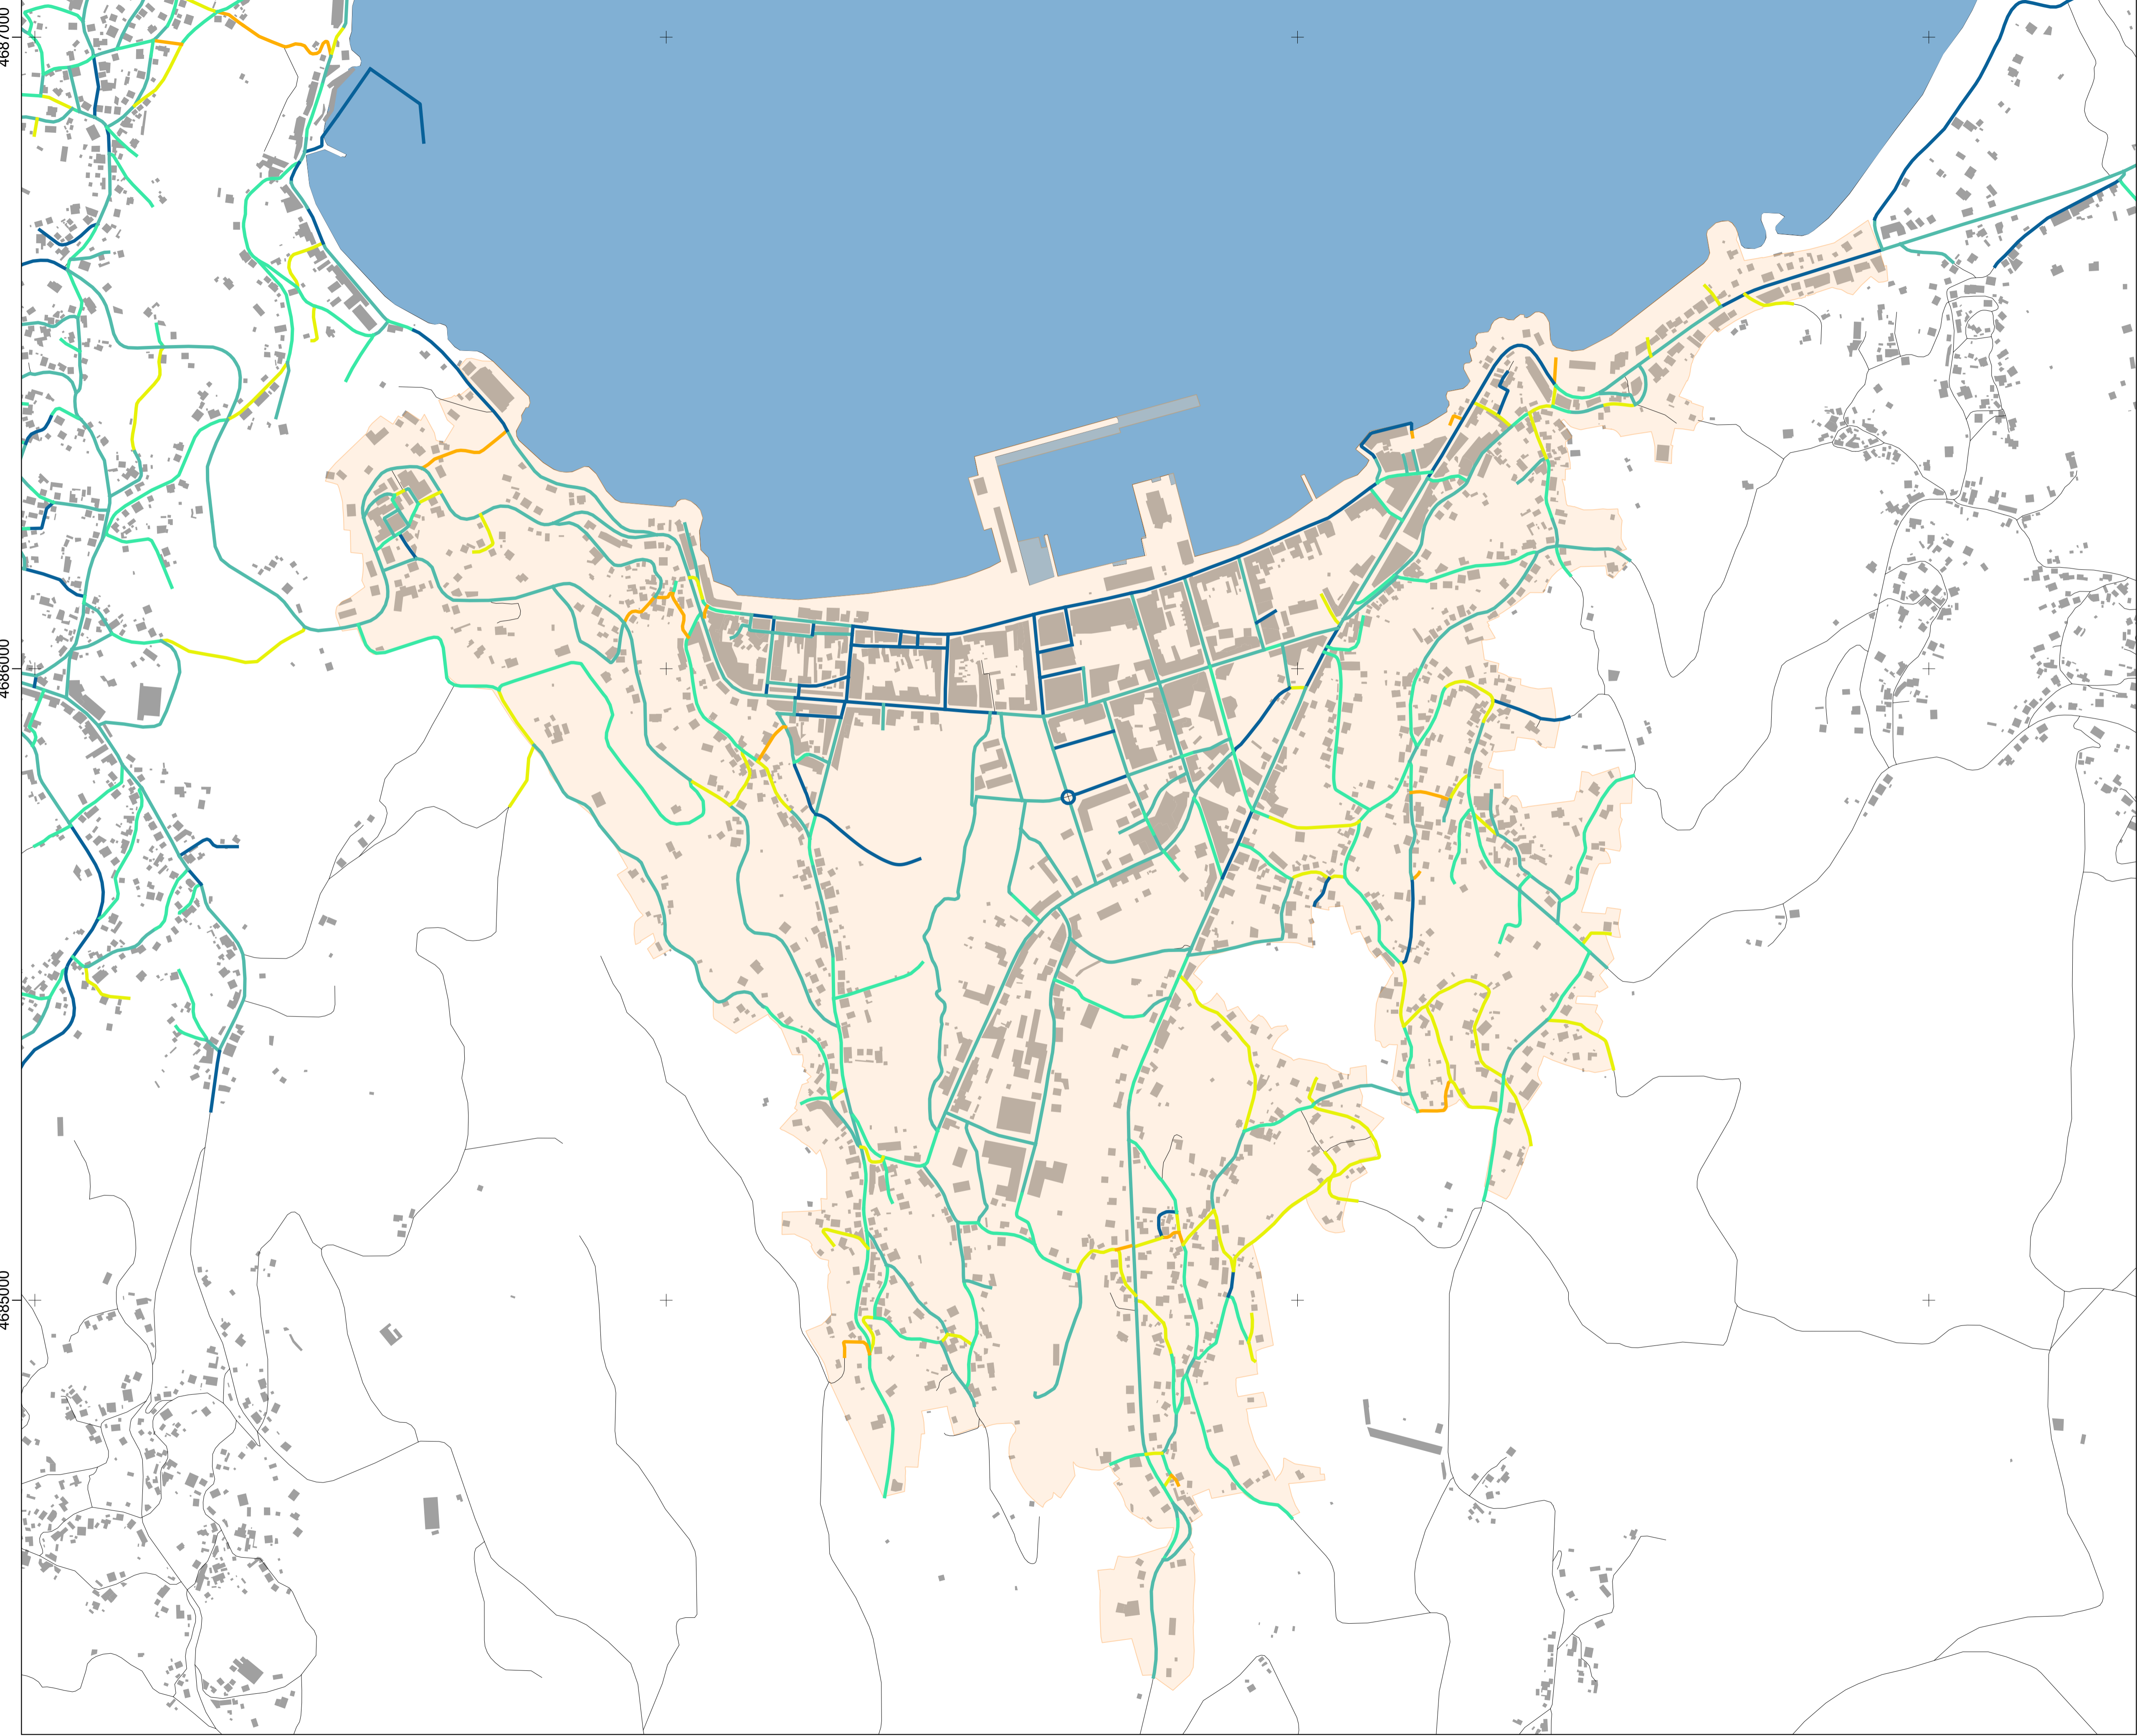

4687000
4686000
4685000

Delimitación Núcleo Urbano Bueu

REDE PEONIL. PENDENTES

- 0,0 - 1,0 %
- 1,0 - 3,0 %
- 3,0 - 6,0 %
- 6,0 - 8,0 %
- 8,0 - 10,0 %
- 10,0 - 12,0 %
- 12,0 - 15,0 %
- < 20 %



PLAN DE MOBILIDADE SUSTENTABLE DO CONCELLO DE BUEU


INFORMACIÓN MOBILIDADE NÚCLEO URBANO BUEU

REDE PEONIL. PENDENTES

C3

CÓDIGO DE PLANO

ESCALA 1:5.000
FORMATO ORIGINAL A1
SISTEMA DE REFERENCIA ETRS89
PROYECCIÓN UTM 29 N
NORTE

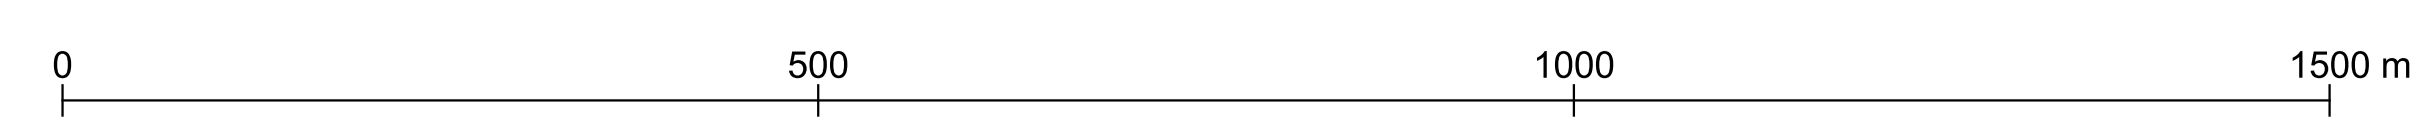

516000


517000

518000

519000

4686000

4685000

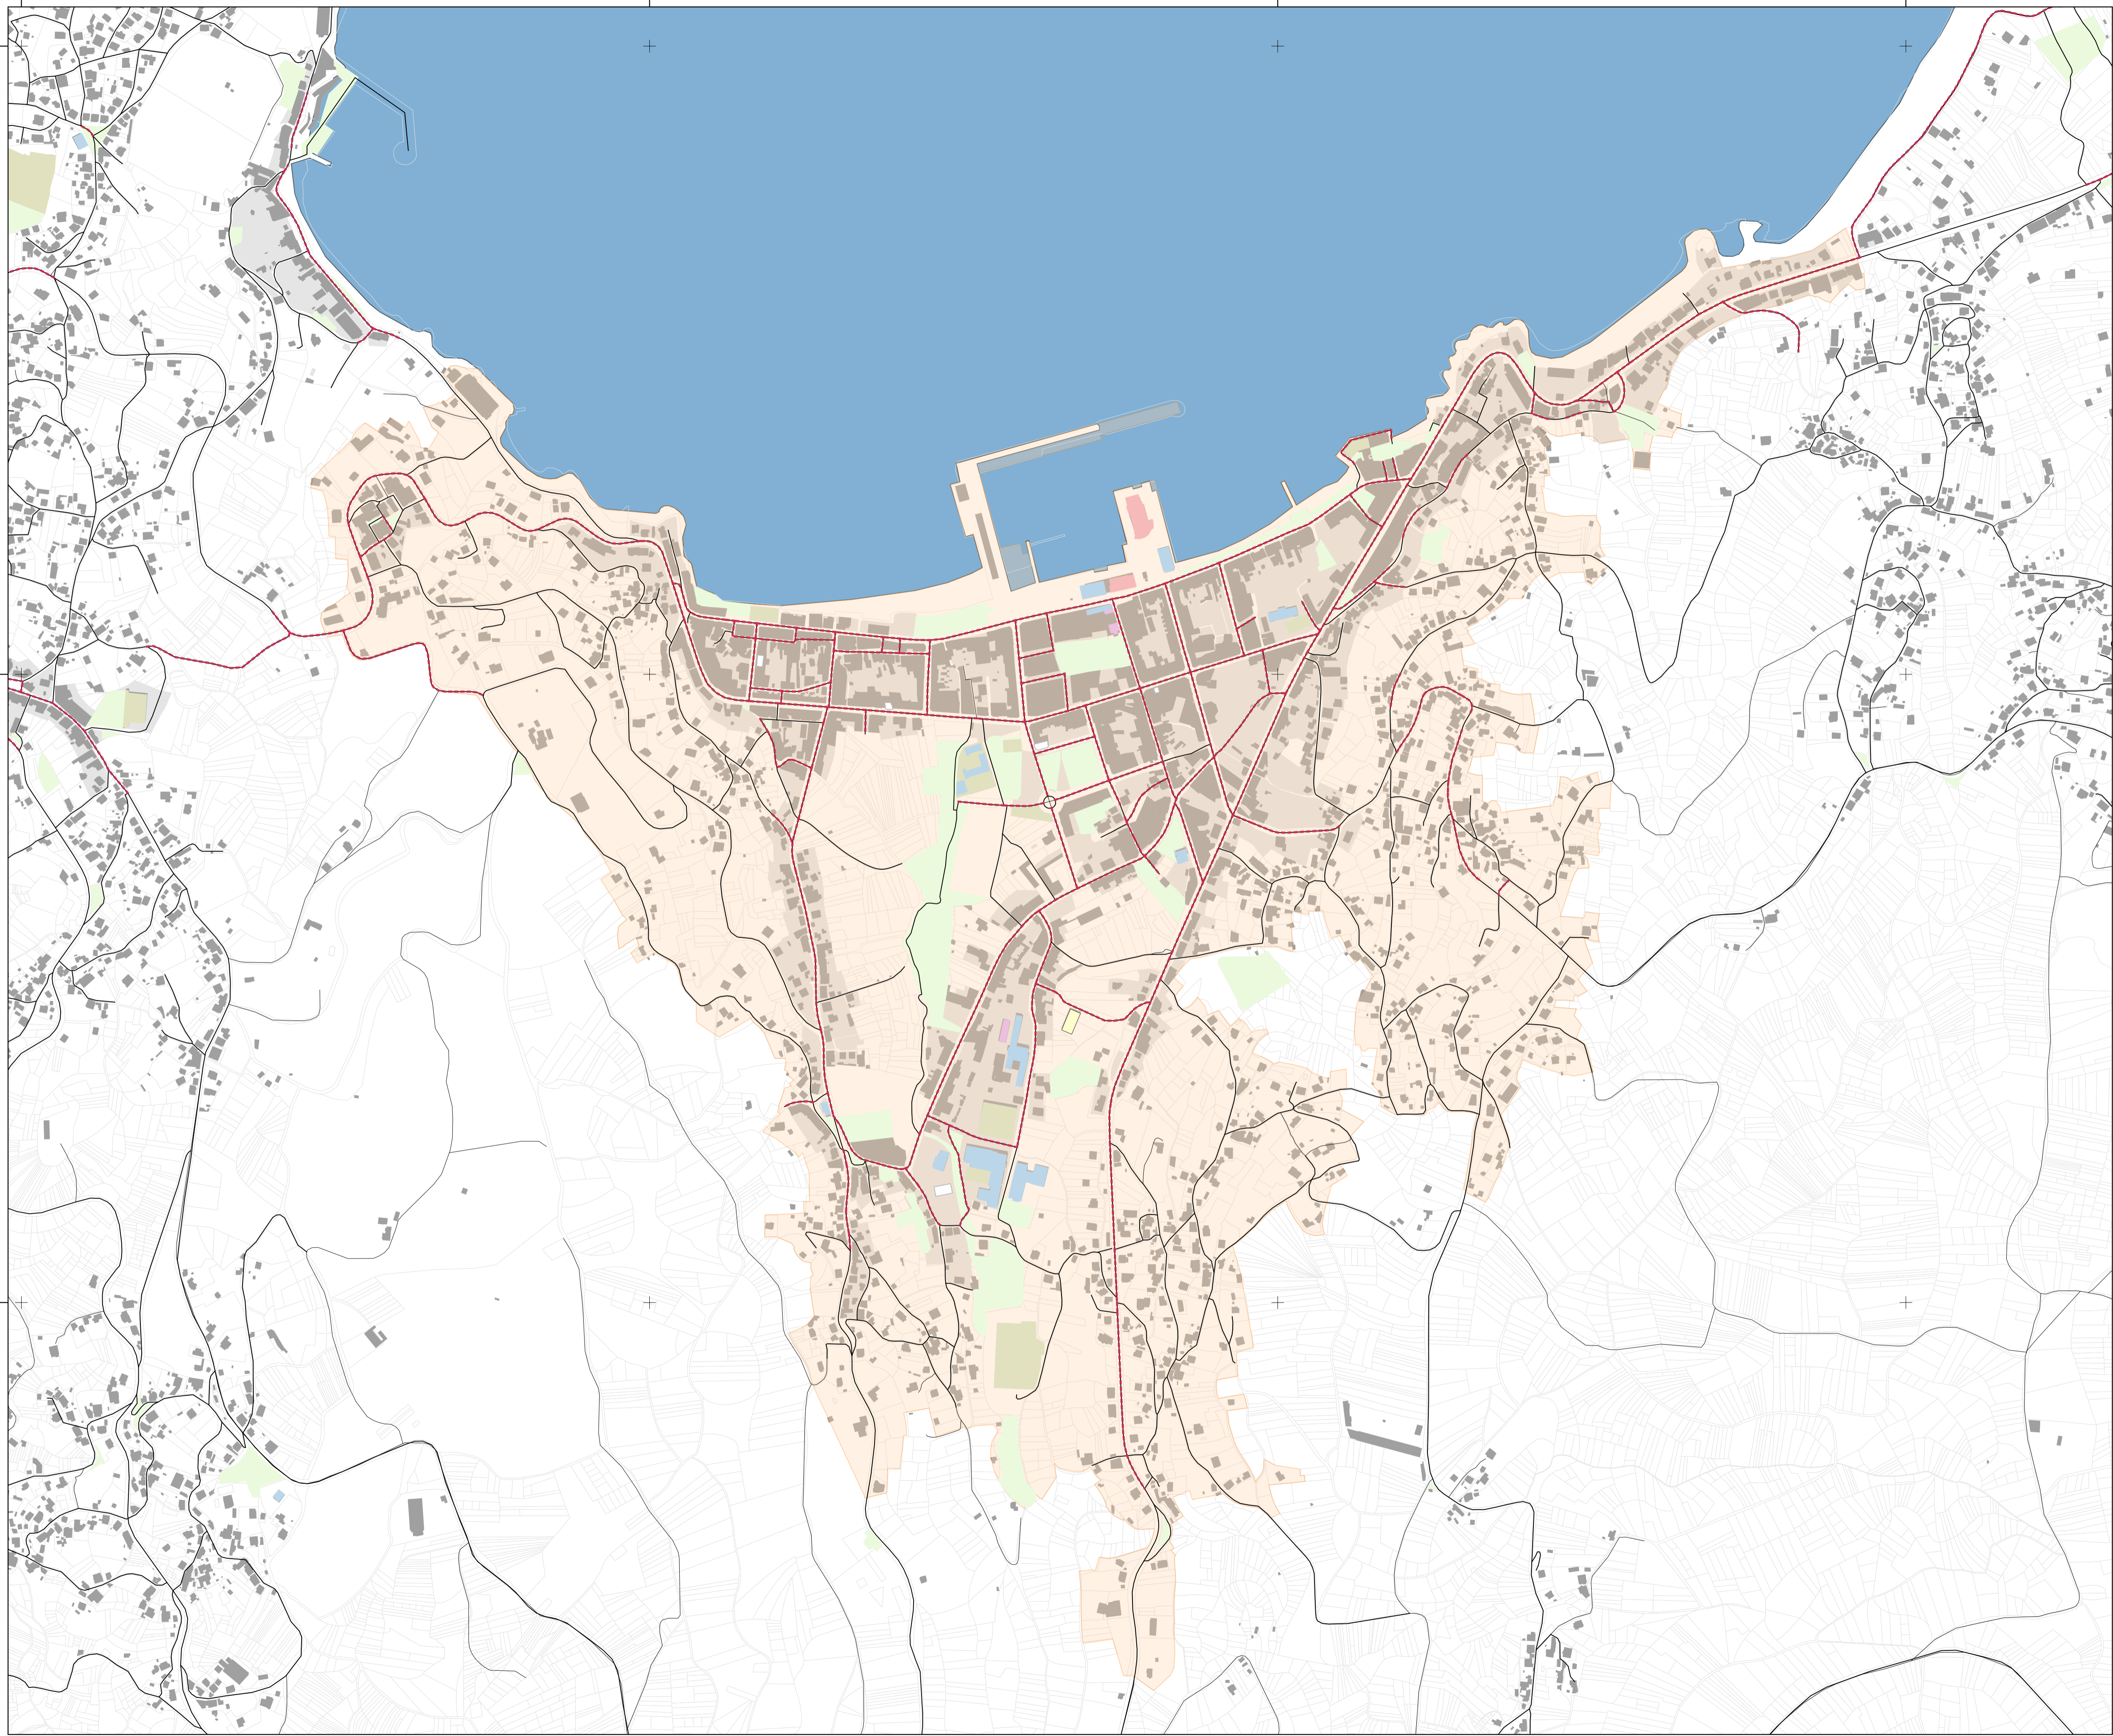

- Delimitación Núcleo Urbano Bueu
- Principais Percorridos Peónis

EQUIPAMENTOS

- Administrativos
- Culturais e Sociais
- Centros Ensinanza
- Centros Asistenciais
- Centros Sanitarios
- Instalacións Deportivas
- Lonxa, Mercados e Feiras
- Parques e Xardíns
- Cemiterio



PLAN DE MOBILIDADE SUSTENTABLE DO CONCELLO DE BUEU

INFORMACIÓN MOBILIDADE NÚCLEO URBANO BUEU

REDE PEONIL. PRINCIPAIS PERCORRIDOS

C4

CÓDIGO DE PLANO




516000

517000

518000

519000

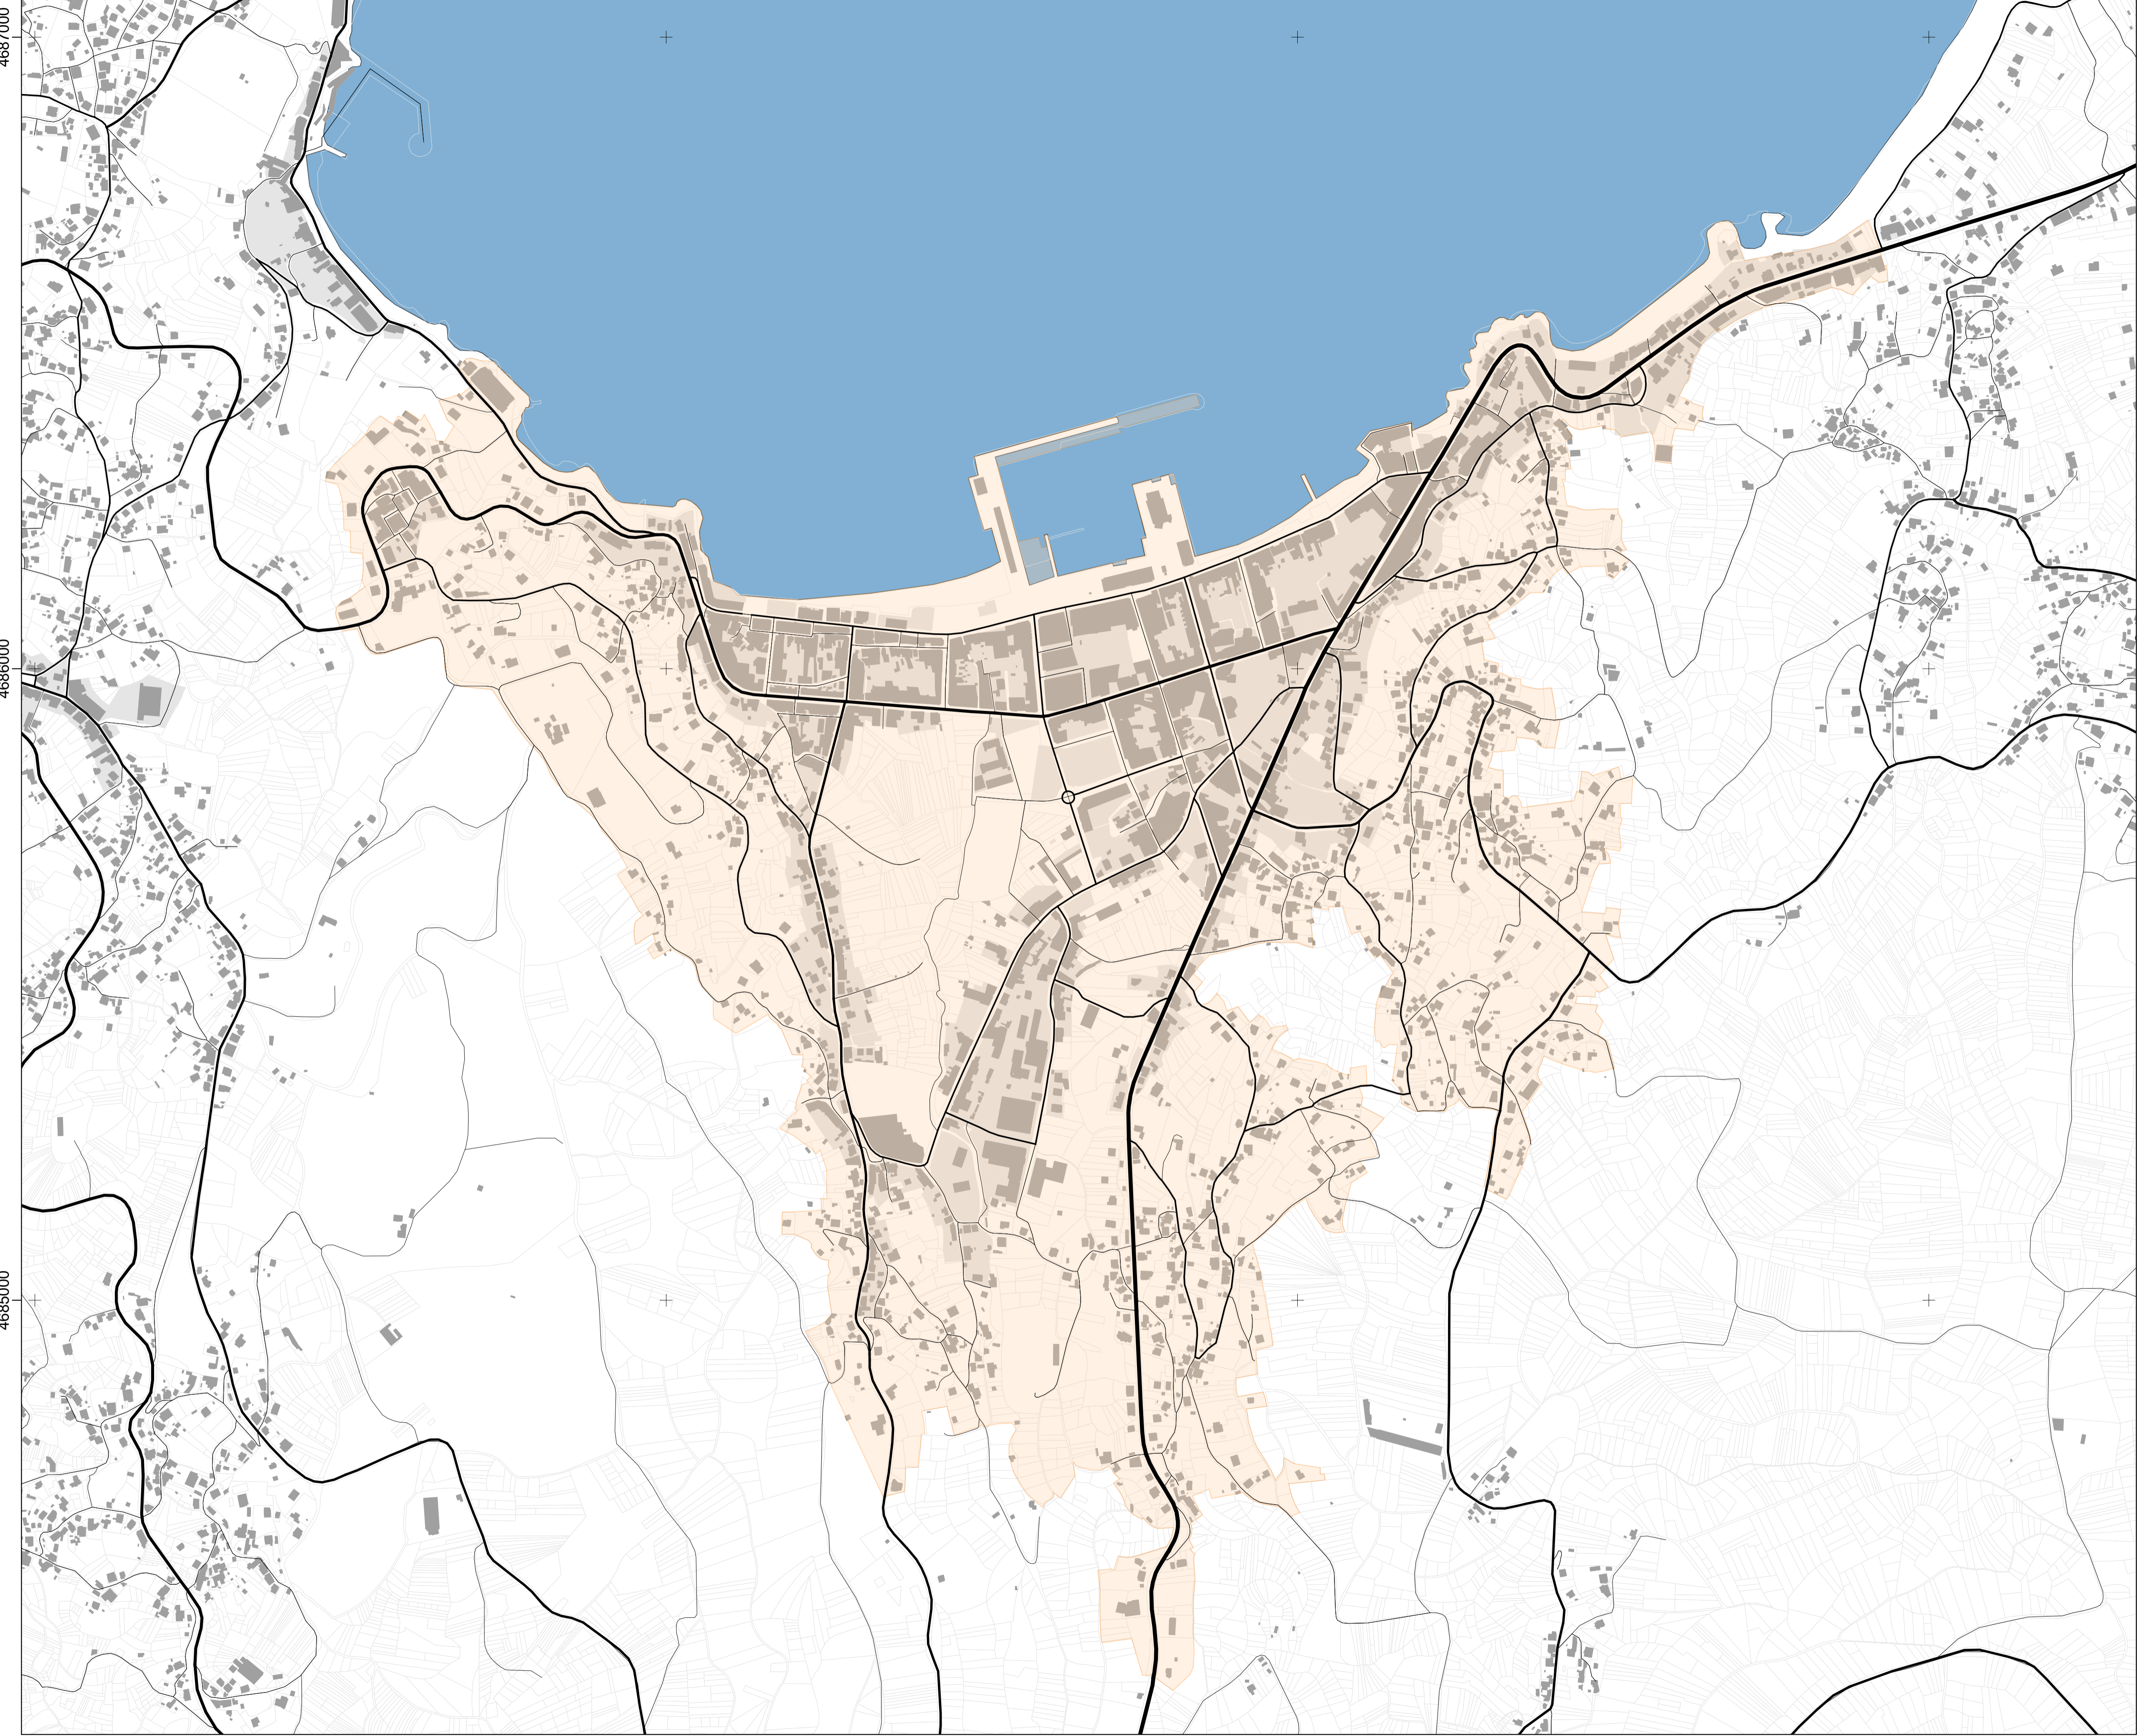

4687000

4686000

4685000

Delimitación Núcleo Urbano Bueu

SISTEMA DE INFRAESTRUCTURAS

- Rede Ciclista
- Vías Territoriais de Enlace
- Vías Estructurantes Territoriais
- Vías Estructurantes Municipais
- Vías Estructurantes Urbanas
- Vías Locais



PLAN DE MOBILIDADE SUSTENTABLE DO CONCELLO DE BUEU

INFORMACIÓN MOBILIDADE NÚCLEO URBANO BUEU

REDE CICLISTA. ESTRUCTURA E CARACTERÍSTICAS

C5

CÓDIGO DE PLANO




516000

517000

518000

519000

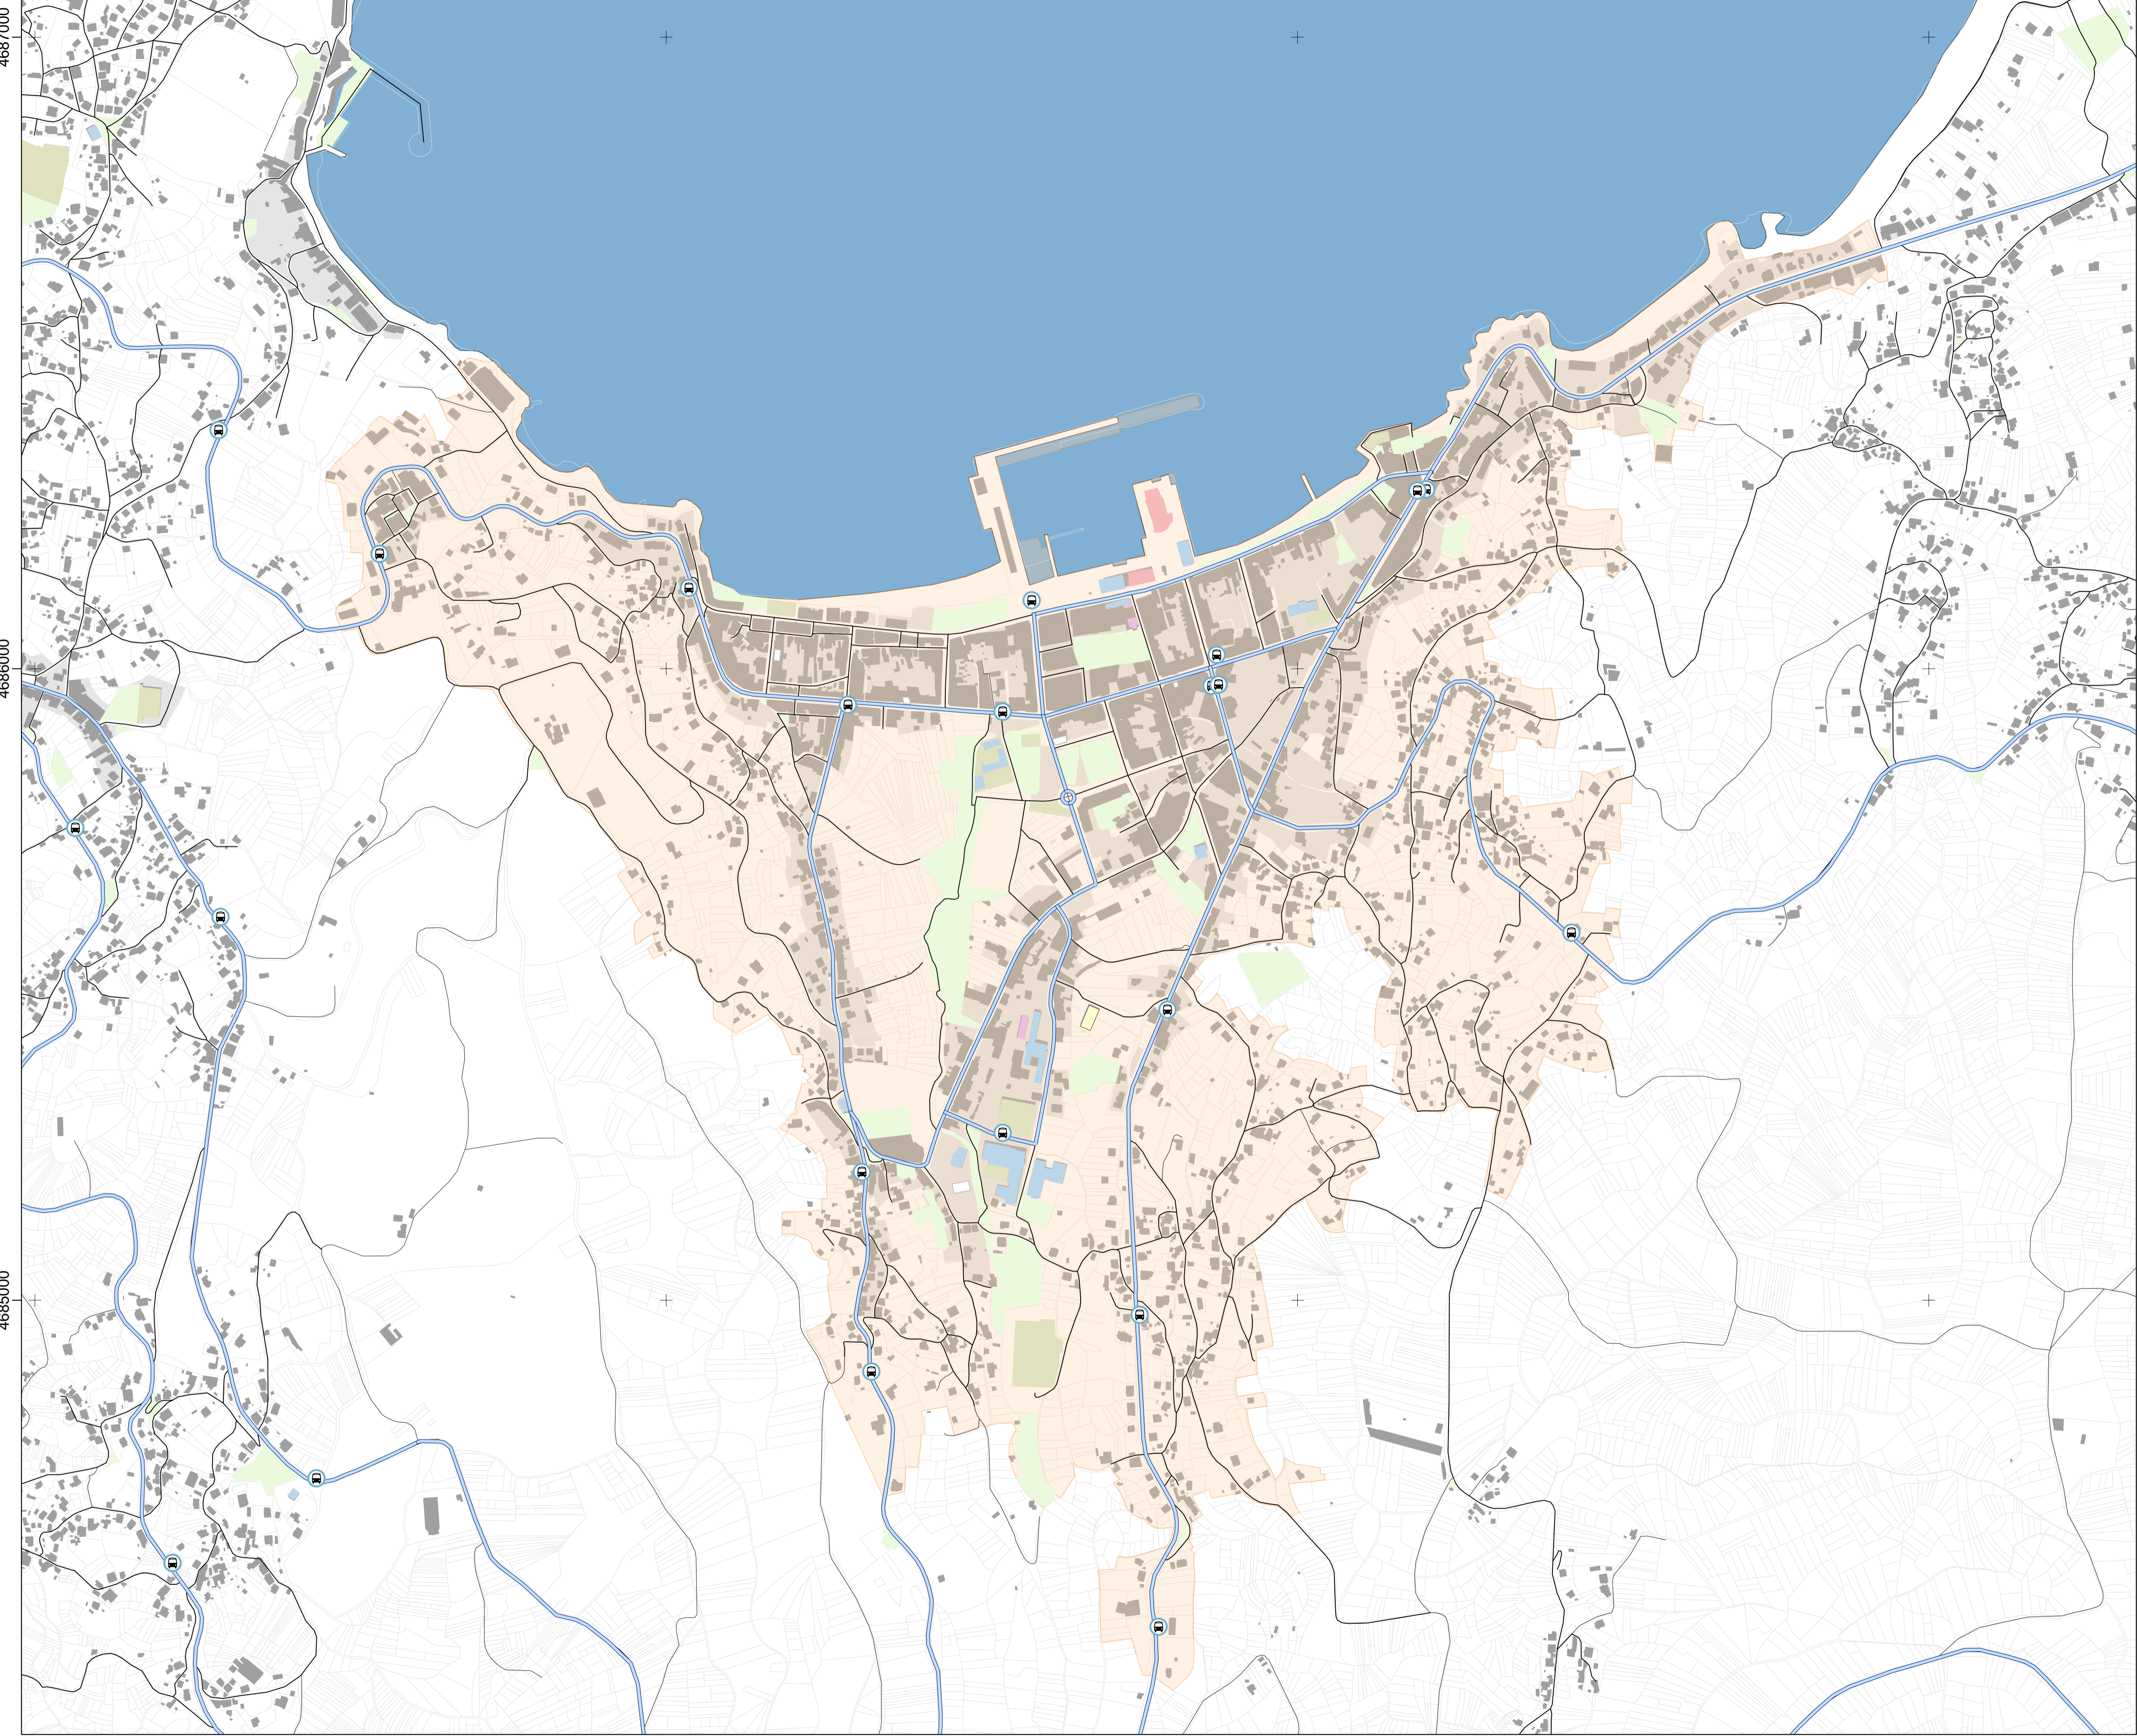

Delimitación Núcleo Urbano Bueu

REDE DE TRANSPORTE PÚBLICO

- Parada de Liña Regular
- Liña Regular

EQUIPAMENTOS

- Administrativos
- Culturais e Sociais
- Centros Ensinanza
- Centros Asistenciais
- Centros Sanitarios
- Instalacións Deportivas
- Lonxa, Mercados e Feiras
- Parques e Xardíns
- Cemiterio



PLAN DE MOBILIDADE SUSTENTABLE DO CONCELLO DE BUEU

INFORMACIÓN MOBILIDADE NÚCLEO URBANO BUEU
TRANSPORTE PÚBLICO. LIÑAS E PARADAS

C6
CÓDIGO DE PLANO




516000

517000

518000

519000

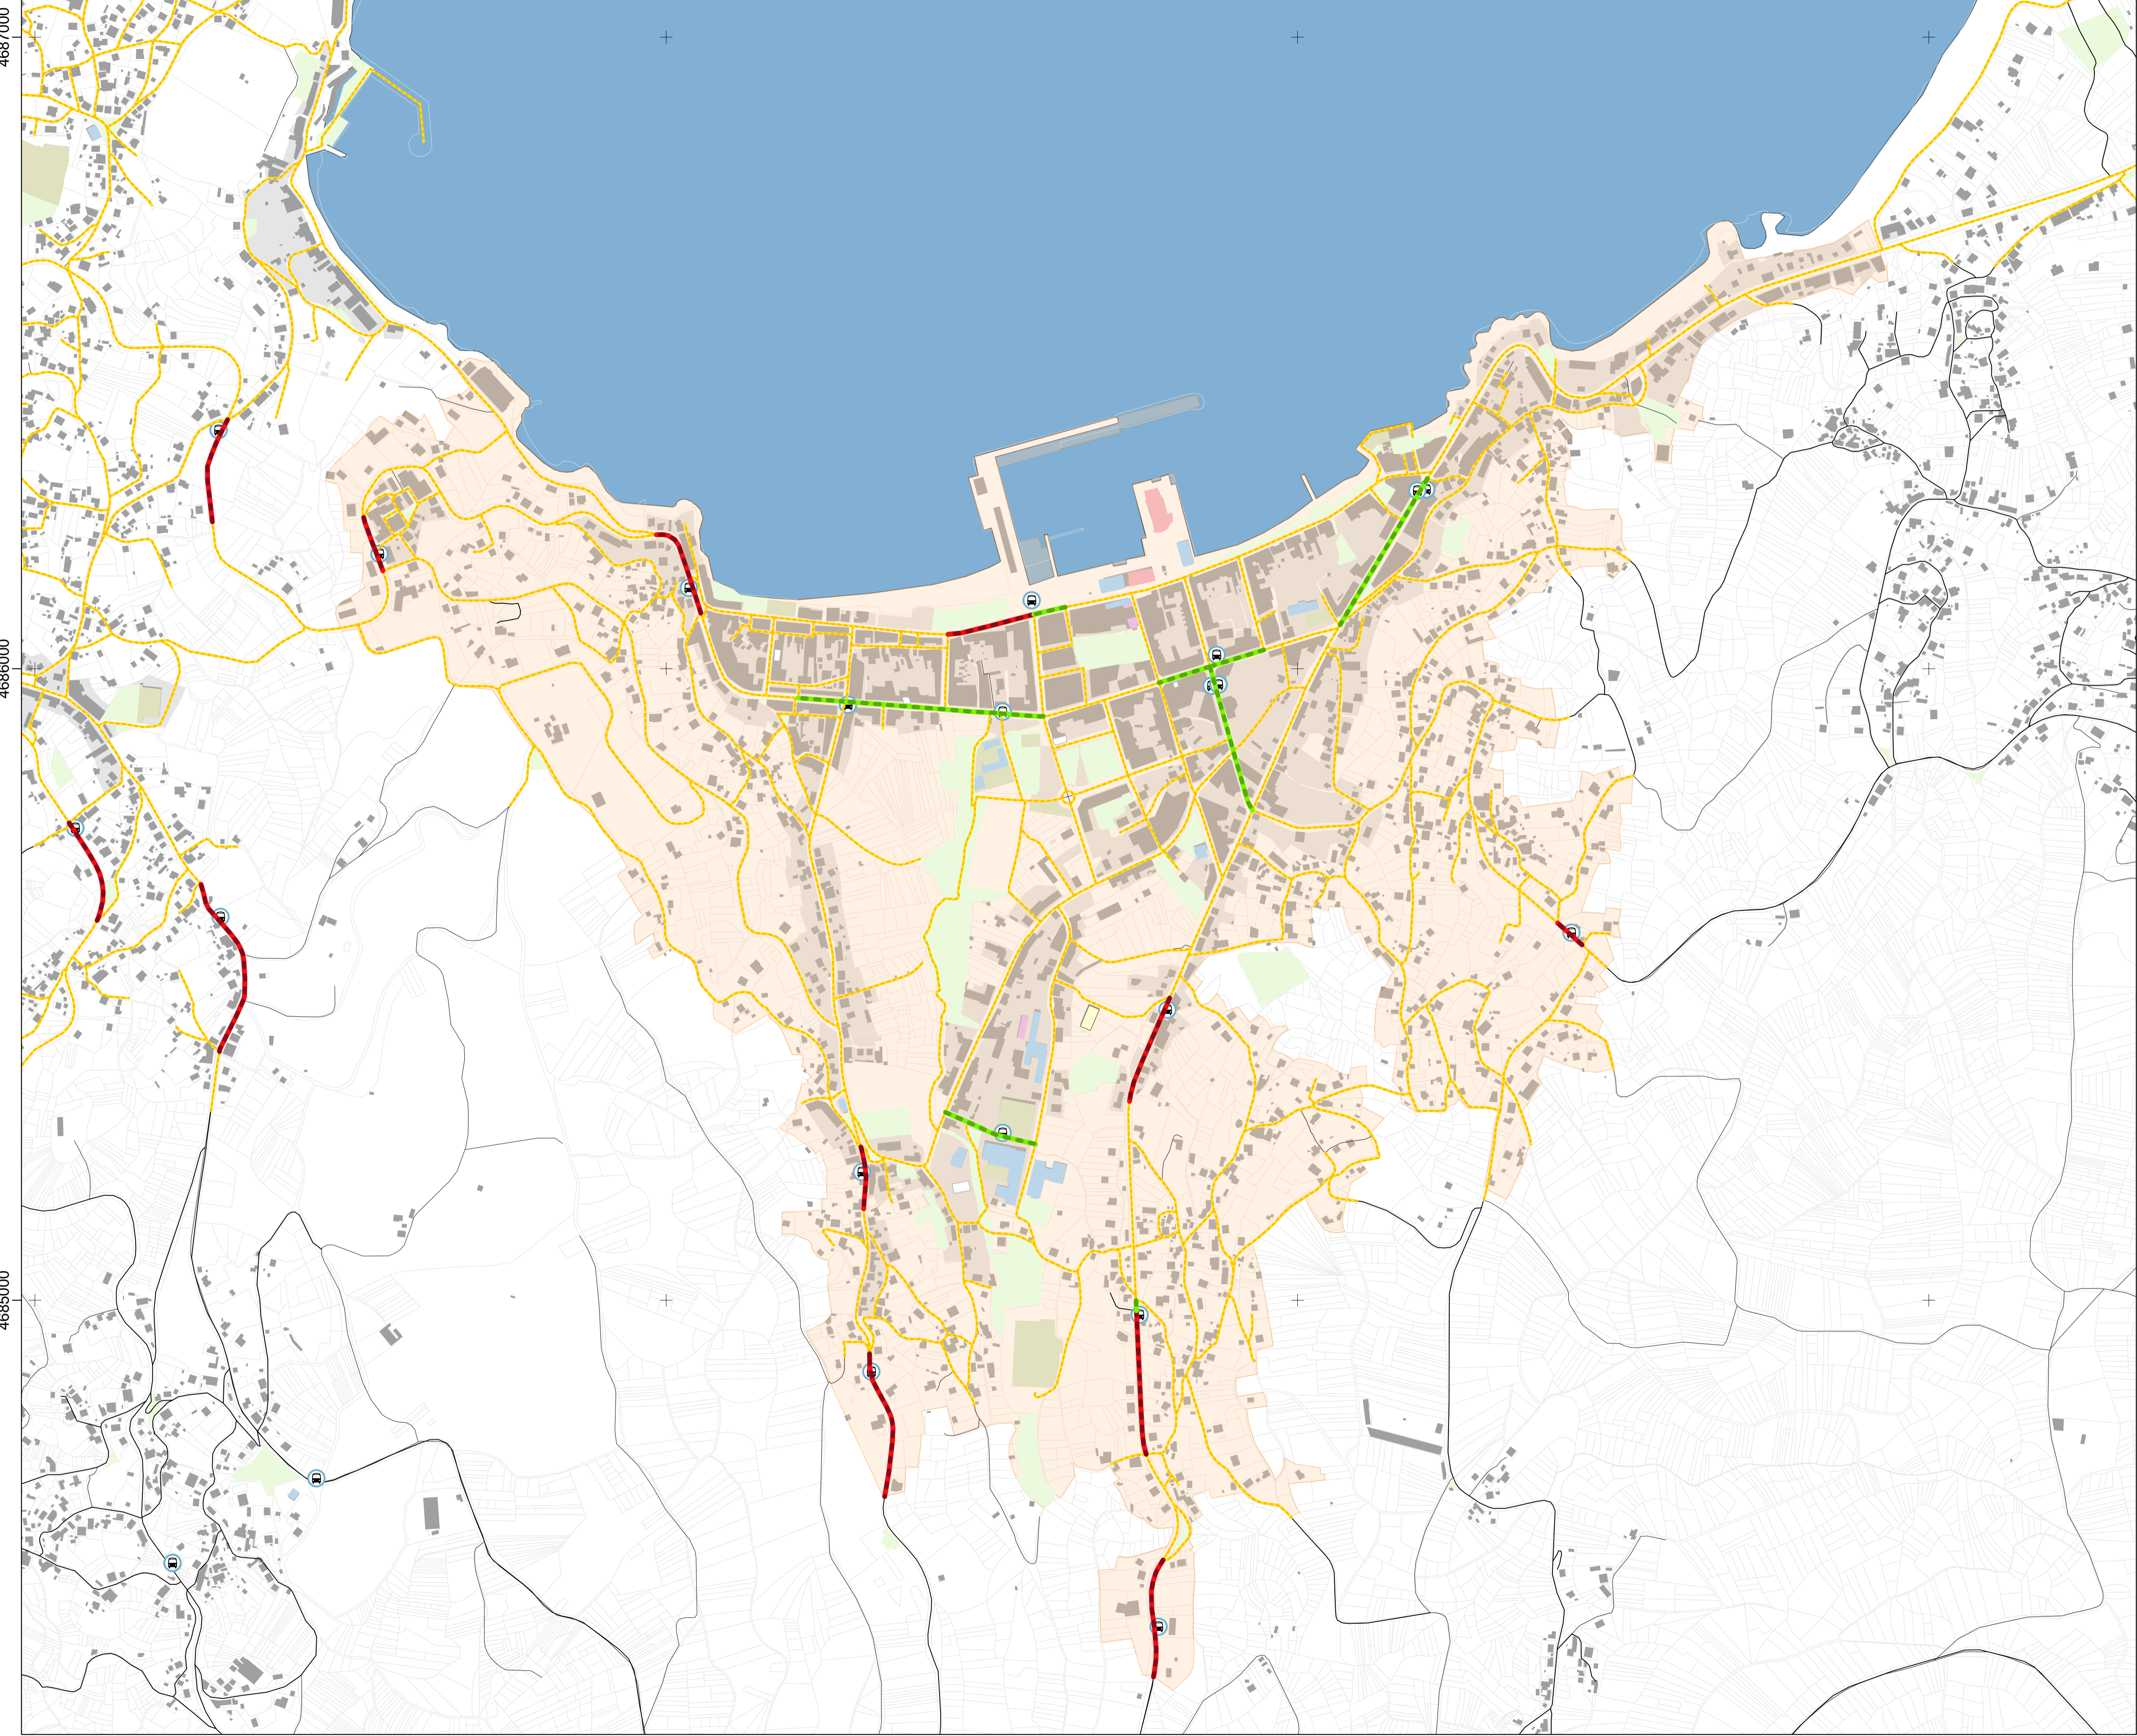

Delimitación Núcleo Urbano Bueu

ACCESIBILIDADE

- Rúas con Paradas Accesibles
- Rúas con Paradas parcialmente Accesibles
- Rúas con Paradas non Accesibles



PLAN DE MOBILIDADE SUSTENTABLE DO CONCELLO DE BUEU

INFORMACIÓN MOBILIDADE NÚCLEO URBANO BUEU

**TRANSPORTE PÚBLICO.
ACCESIBILIDADE DAS PARADAS**


C7
CÓDIGO DE PLANO

516000

517000

518000

519000

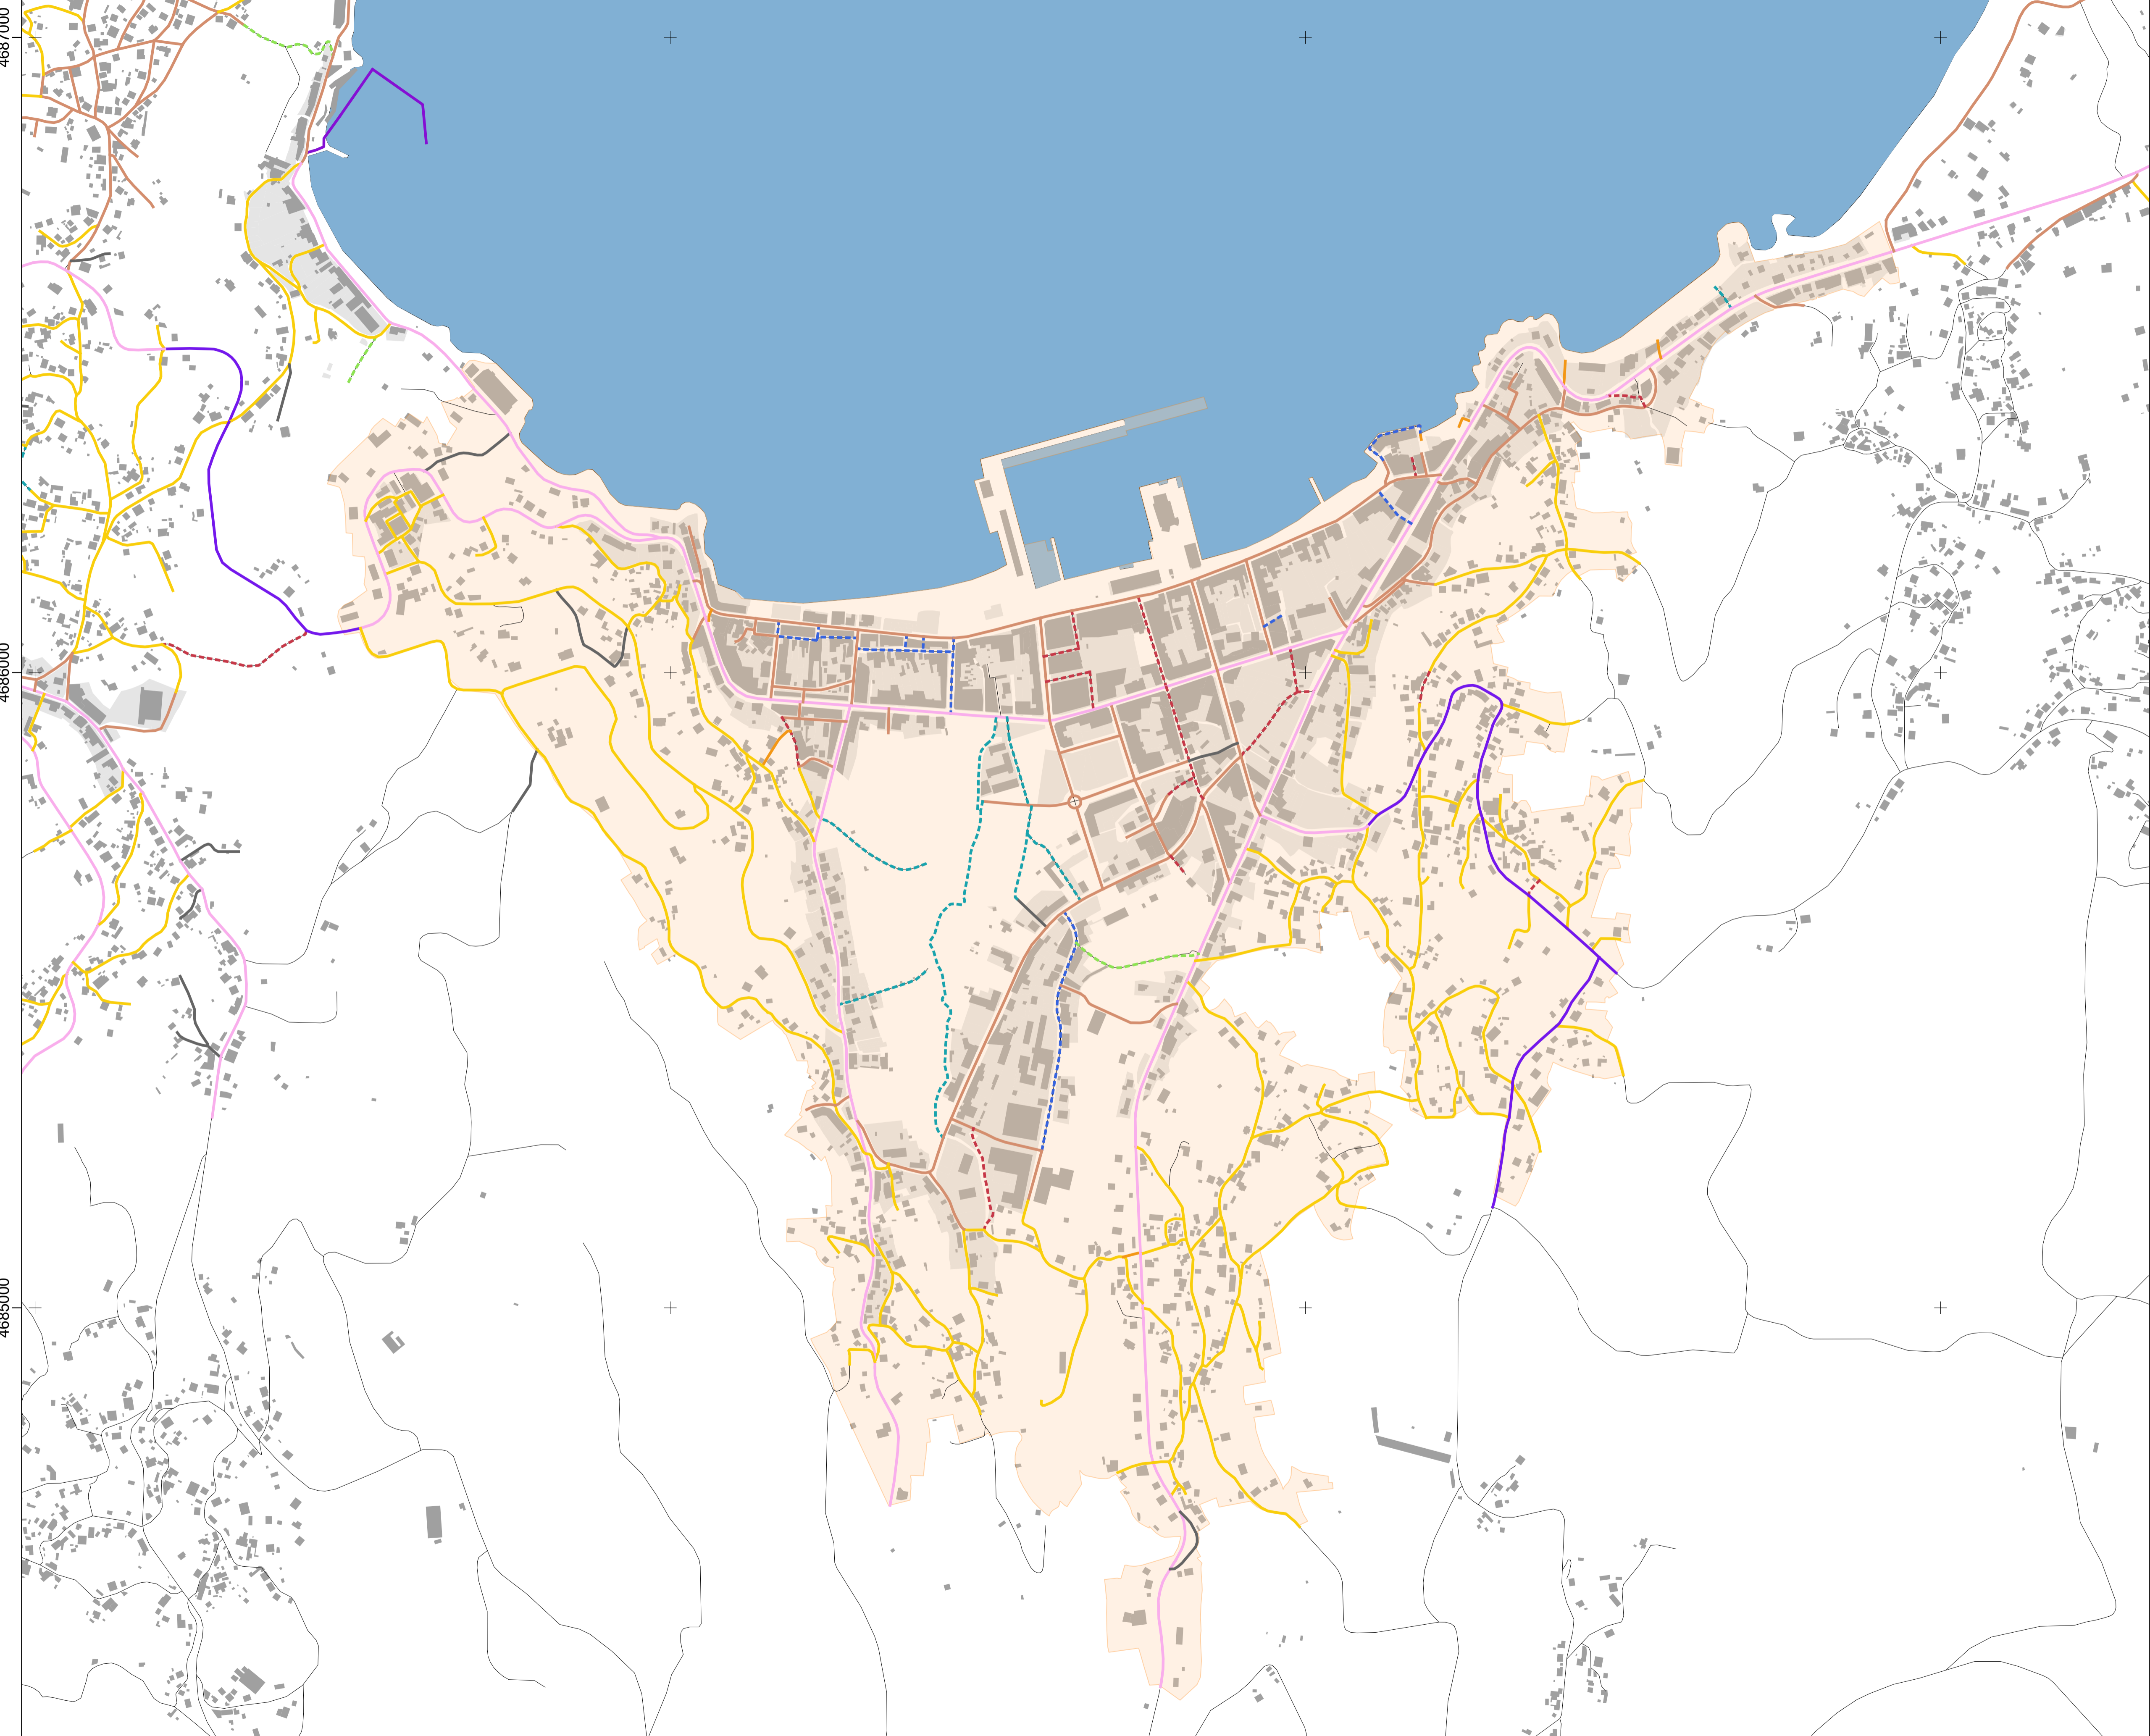

Delimitación Núcleo Urbano Bueu

SISTEMA DE INFRAESTRUTURAS

-  Rede Convencional
-  Travesía
-  Rúa Urbana
-  Rúa Peonil
-  Rúa Humanizada
-  Rúa Rural
-  Polígono Industrial
-  Pista
-  Camiño
-  Senda
-  Escaleiras



PLAN DE MOBILIDADE SUSTENTABLE DO CONCELLO DE BUEU

INFORMACIÓN MOBILIDADE NÚCLEO URBANO BUEU

REDE VIARIA MOTORIZADA. TIPOLOXÍA

C8


CÓDIGO DE PLANO

ESCALA 1:5.000
FORMATO ORIGINAL A1



SISTEMA DE REFERENCIA ETRS89
PROYECCIÓN UTM 29 N



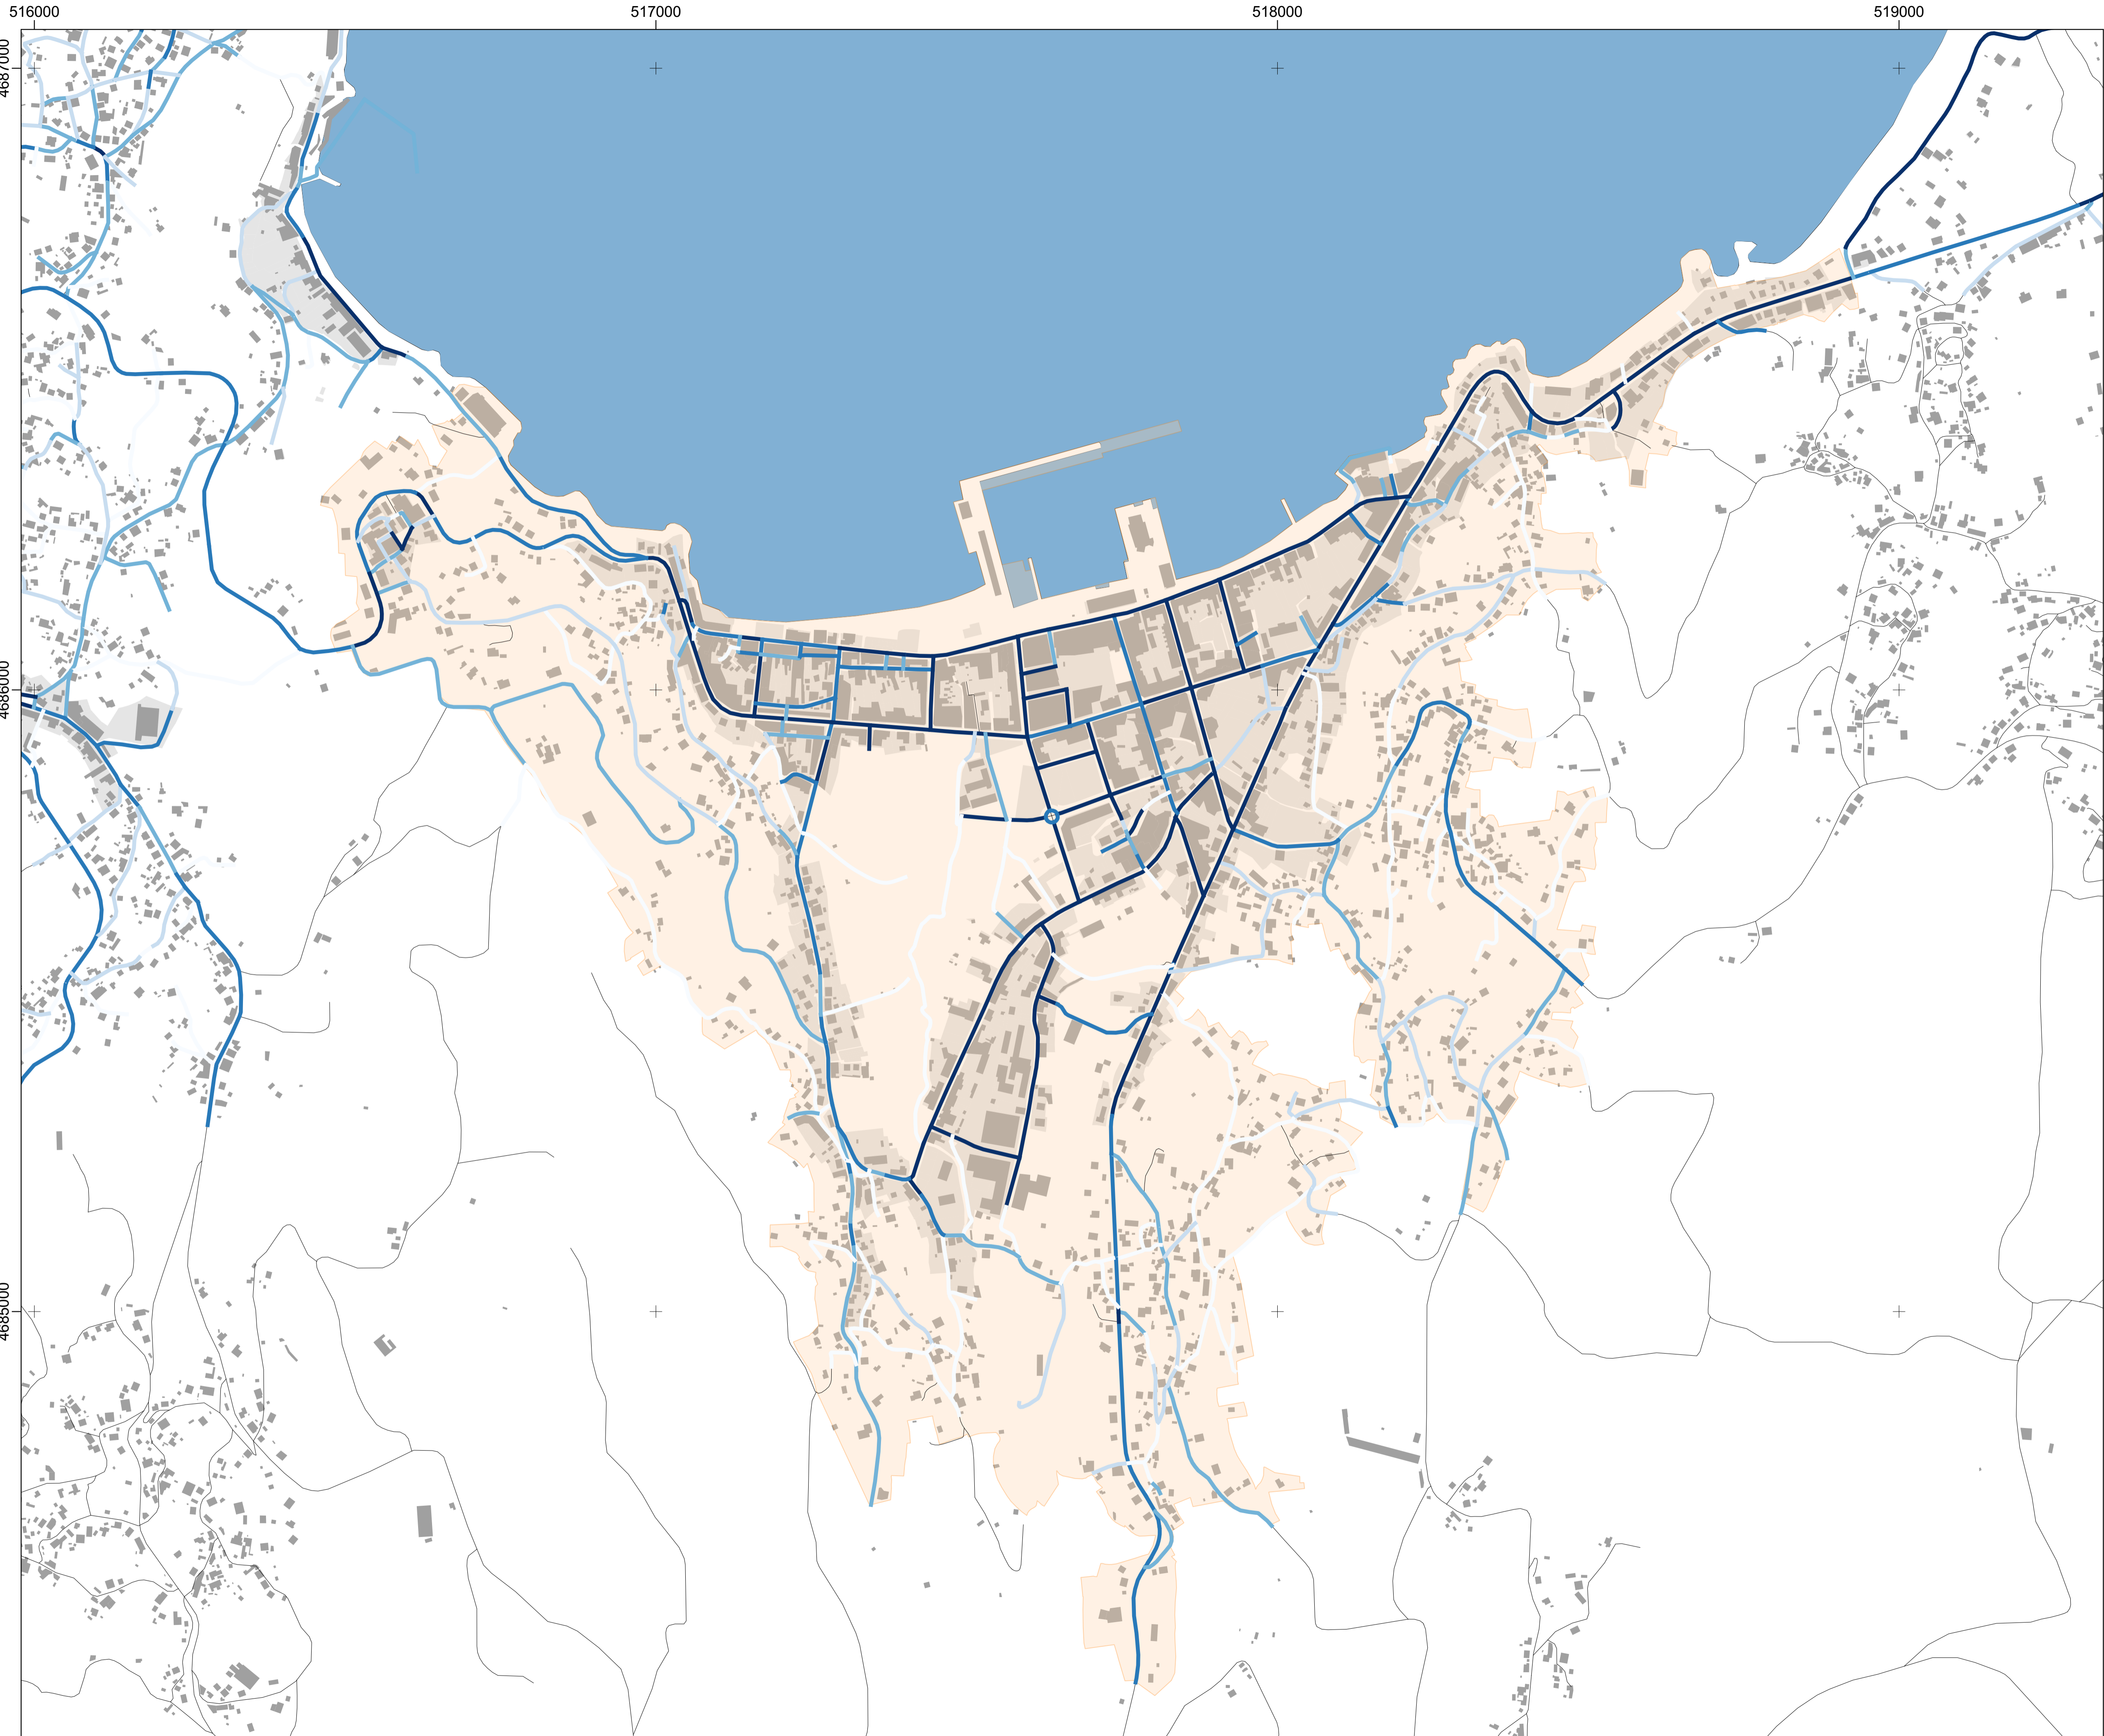

- Delimitación Núcleo Urbano Bueu
- ANCHO DA PLATAFORMA (m)**
- < 2,5
- 2,5 - 3,5
- 3,5 - 6,0
- 6,0 - 10,0
- > 10,0




**PLAN DE MOBILIDADE SUSTENTABLE DO
CONCELLO DE BUEU**


INFORMACIÓN MOBILIDADE NÚCLEO URBANO BUEU

**REDE VIARIA MOTORIZADA.
ANCHO DA PLATAFORMA**

C9
CÓDIGO DE PLANO

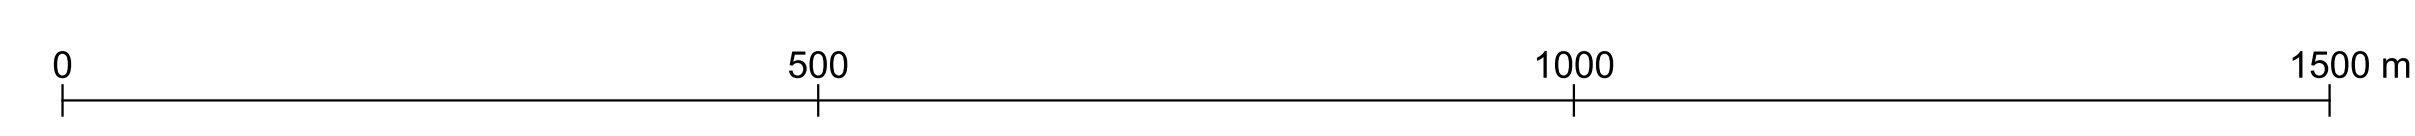

516000 517000 518000 519000

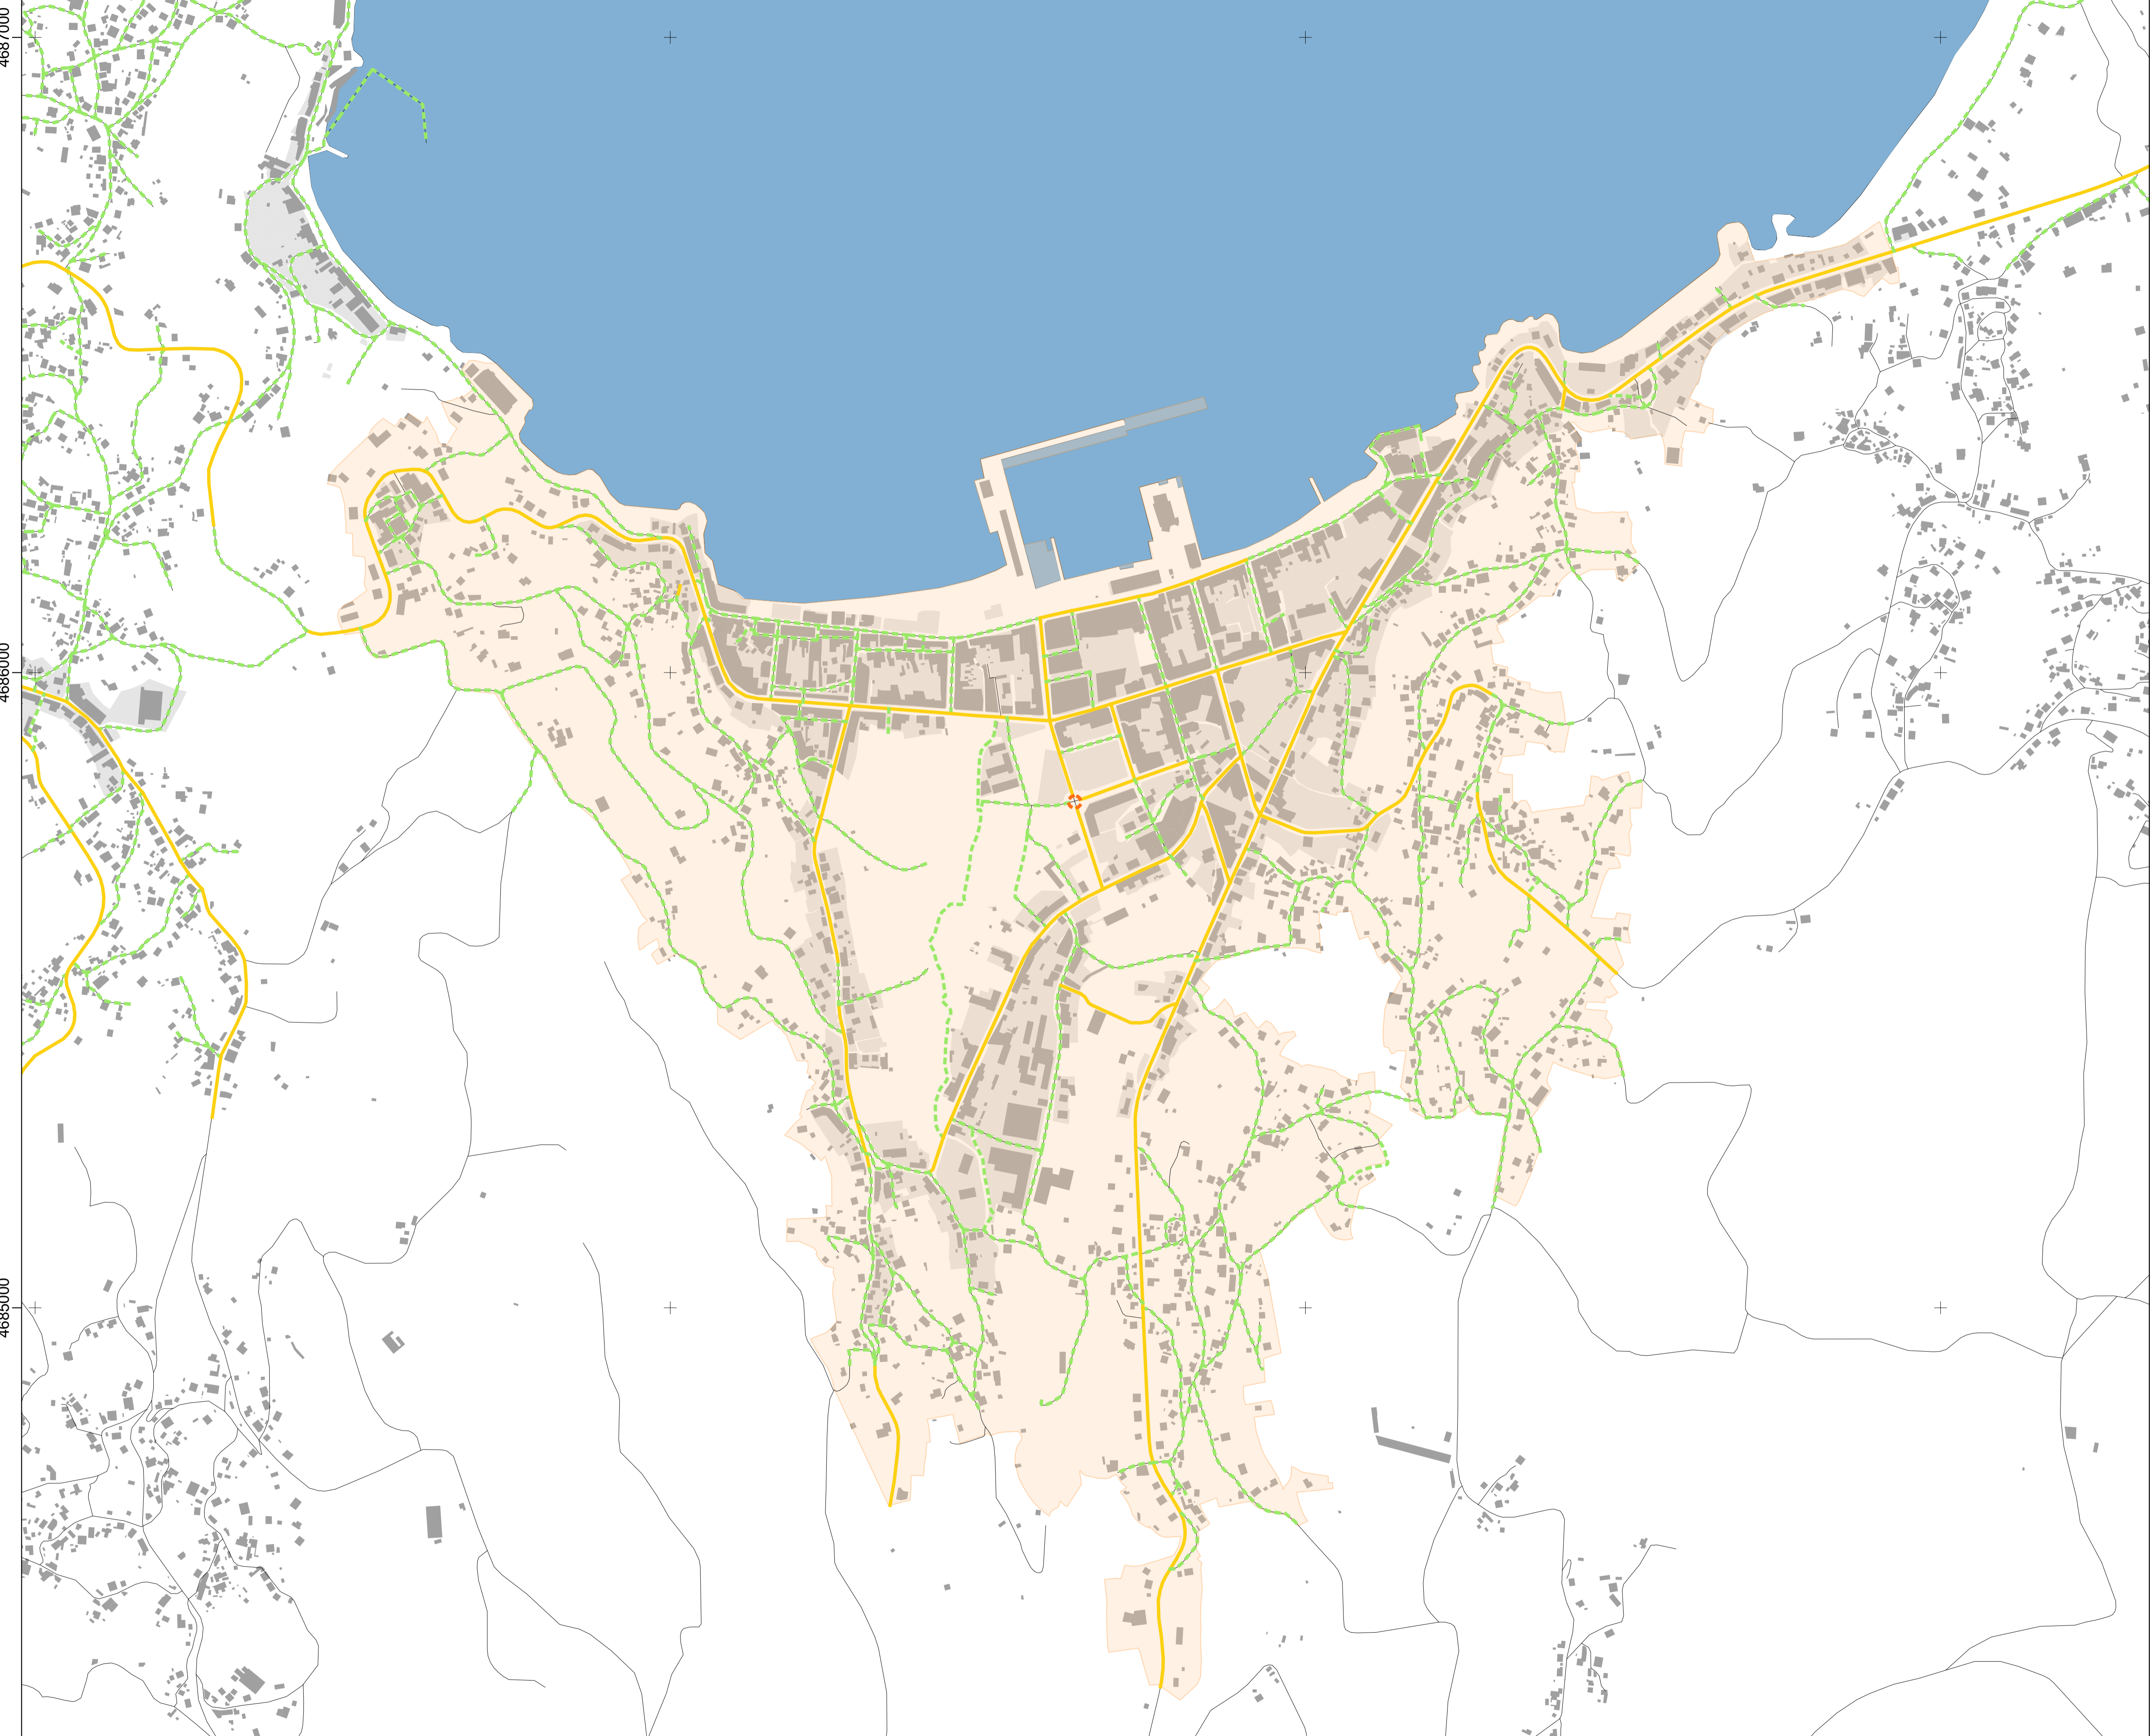

4687000

4686000

4685000

Delimitación Núcleo Urbano Bueu

SISTEMA DE INFRAESTRUTURAS

Número de Carrís

- 1
- 1+1
- 2



**PLAN DE MOBILIDADE SUSTENTABLE DO
CONCELLO DE BUEU**

INFORMACIÓN MOBILIDADE NÚCLEO URBANO BUEU

**REDE VIARIA MOTORIZADA.
CARRÍS**

C10
CÓDIGO DE PLANO

ESCALA 1:5.000
FORMATO ORIGINAL A1



SISTEMA DE REFERENCIA ETRS89
PROYECCIÓN UTM 29 N




516000

517000

518000

519000

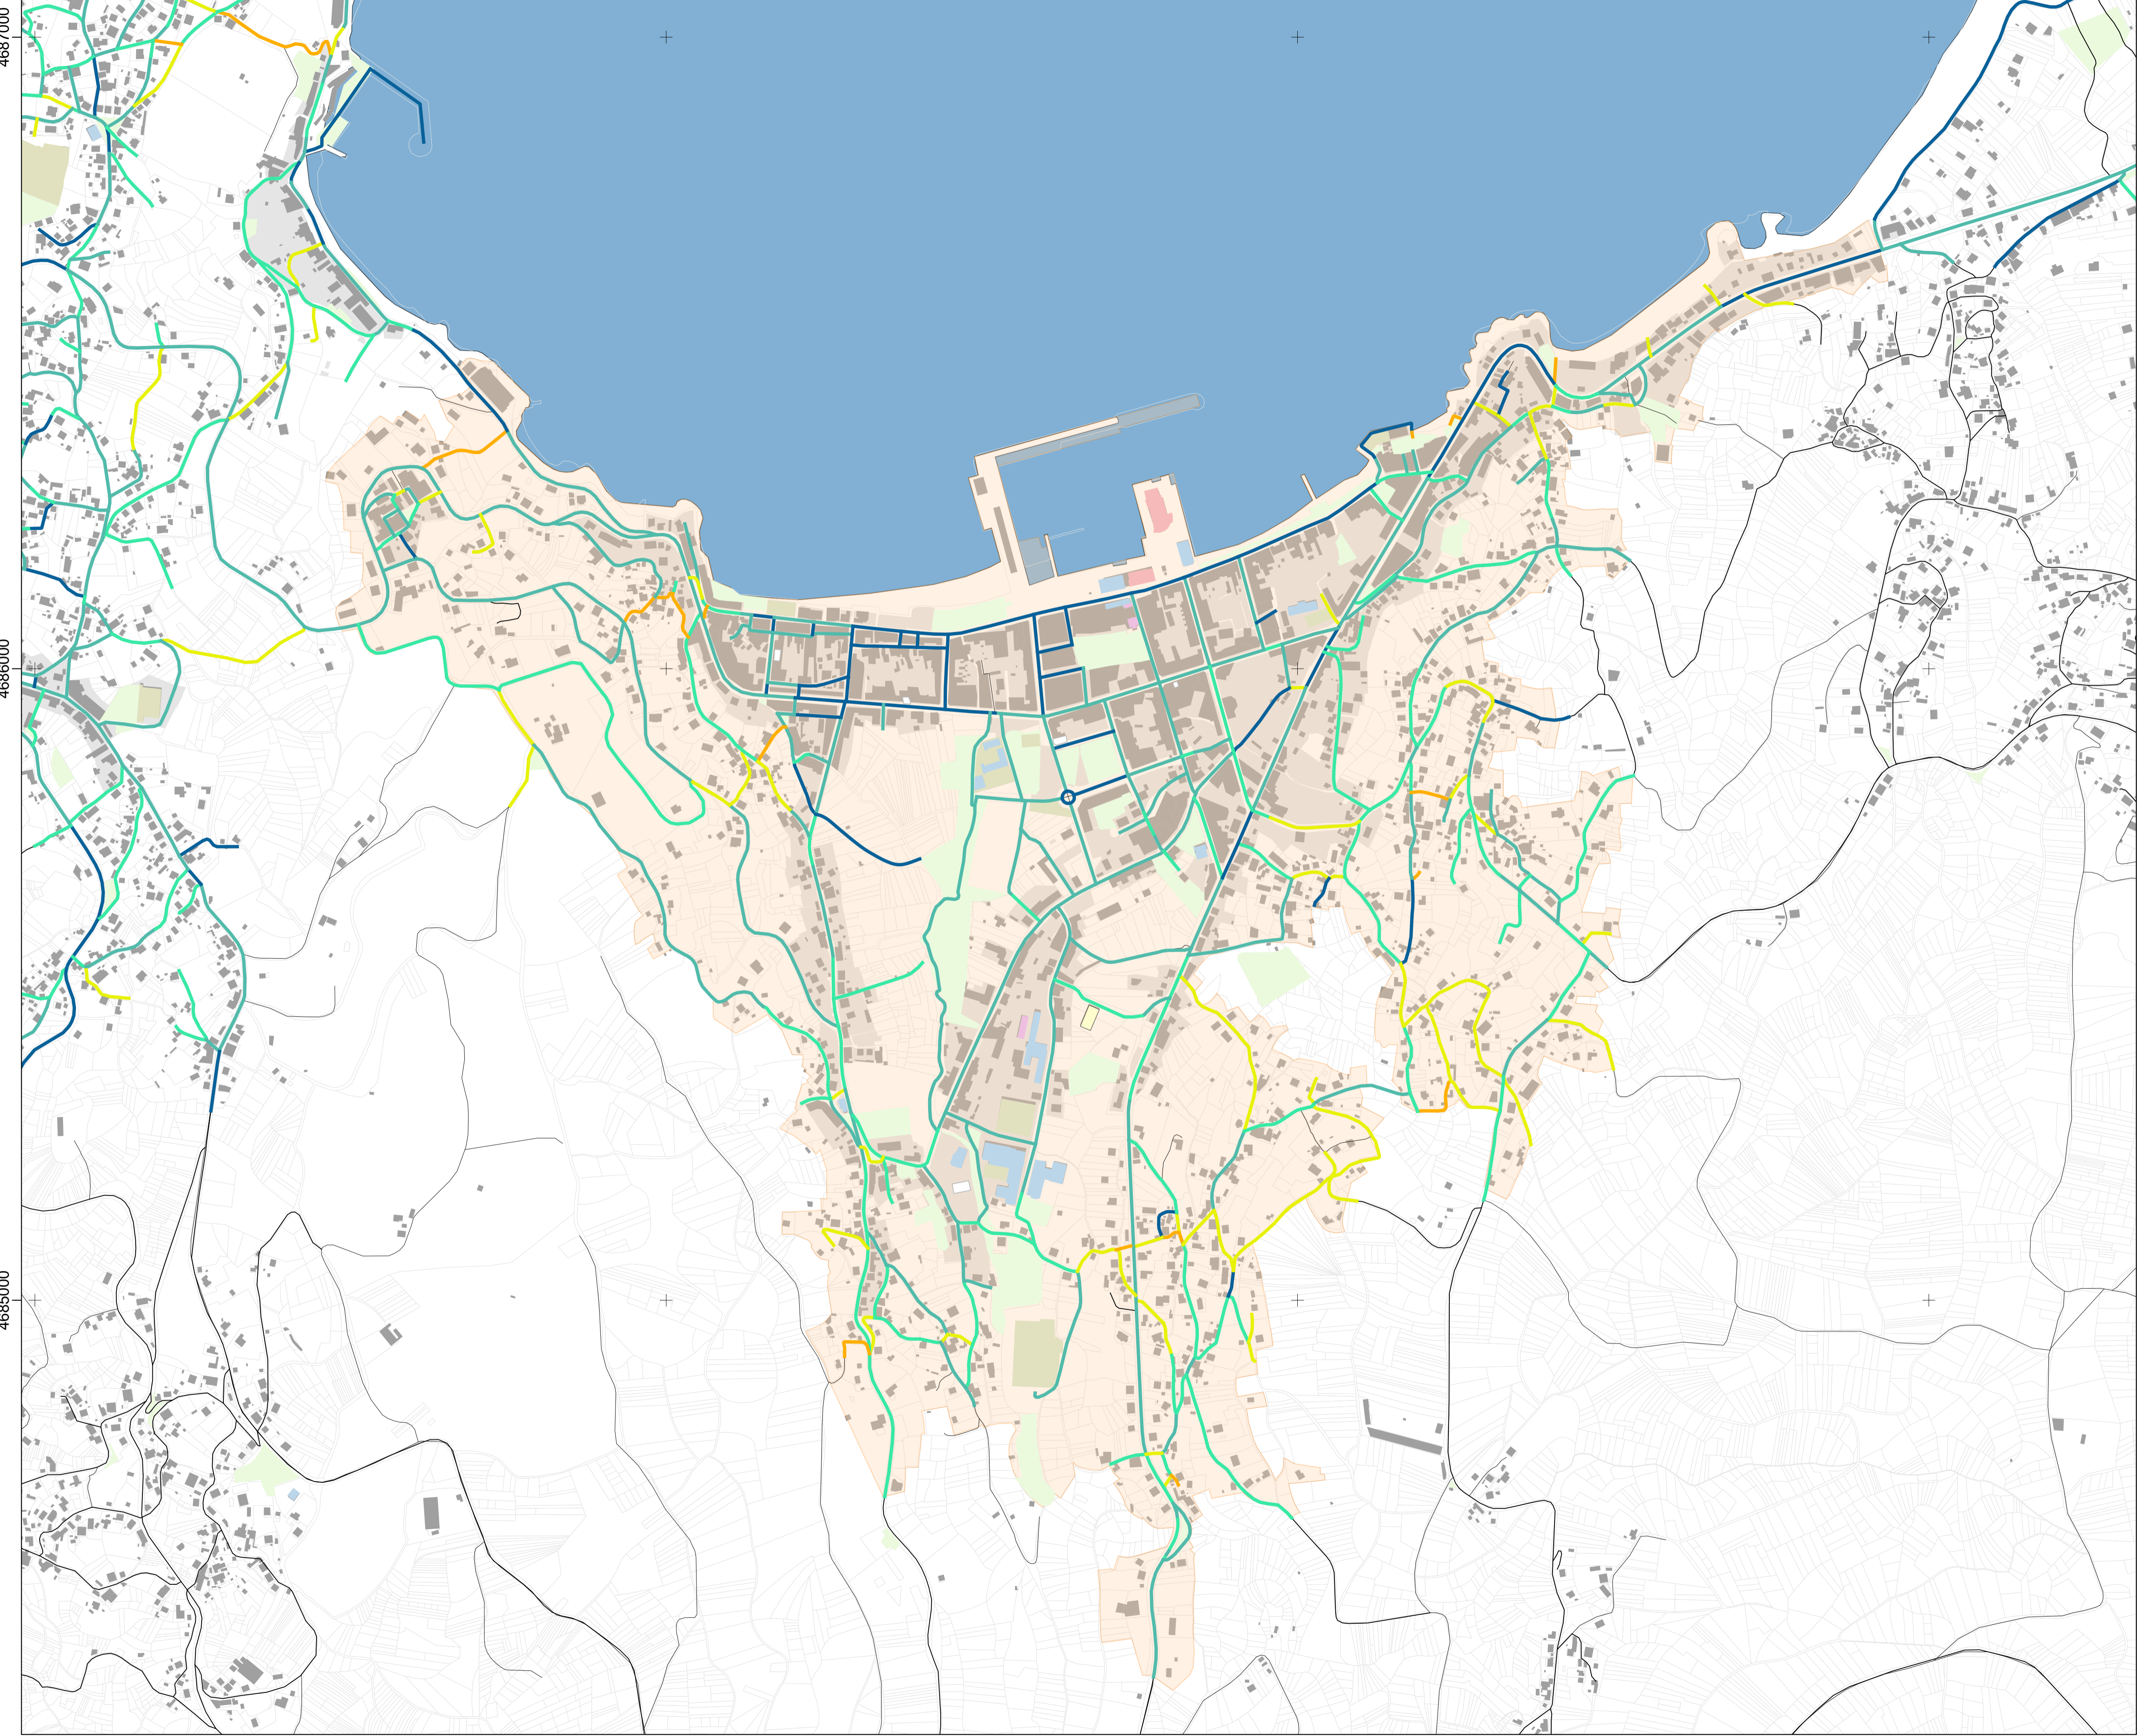

4686000

4685000

Delimitación Núcleo Urbano Bueu

REDE VIARIA MOTORIZADA. PENDENTES

- 0,0 - 1,0 %
- 1,0 - 3,0 %
- 3,0 - 6,0 %
- 6,0 - 8,0 %
- 8,0 - 10,0 %
- 10,0 - 12,0 %
- 12,0 - 15,0 %
- < 20 %



PLAN DE MOBILIDADE SUSTENTABLE DO CONCELLO DE BUEU

INFORMACIÓN MOBILIDADE NÚCLEO URBANO BUEU
REDE VIARIA MOTORIZADA.
PENDENTES

C11
CÓDIGO DE PLANO




516000

517000

518000

519000

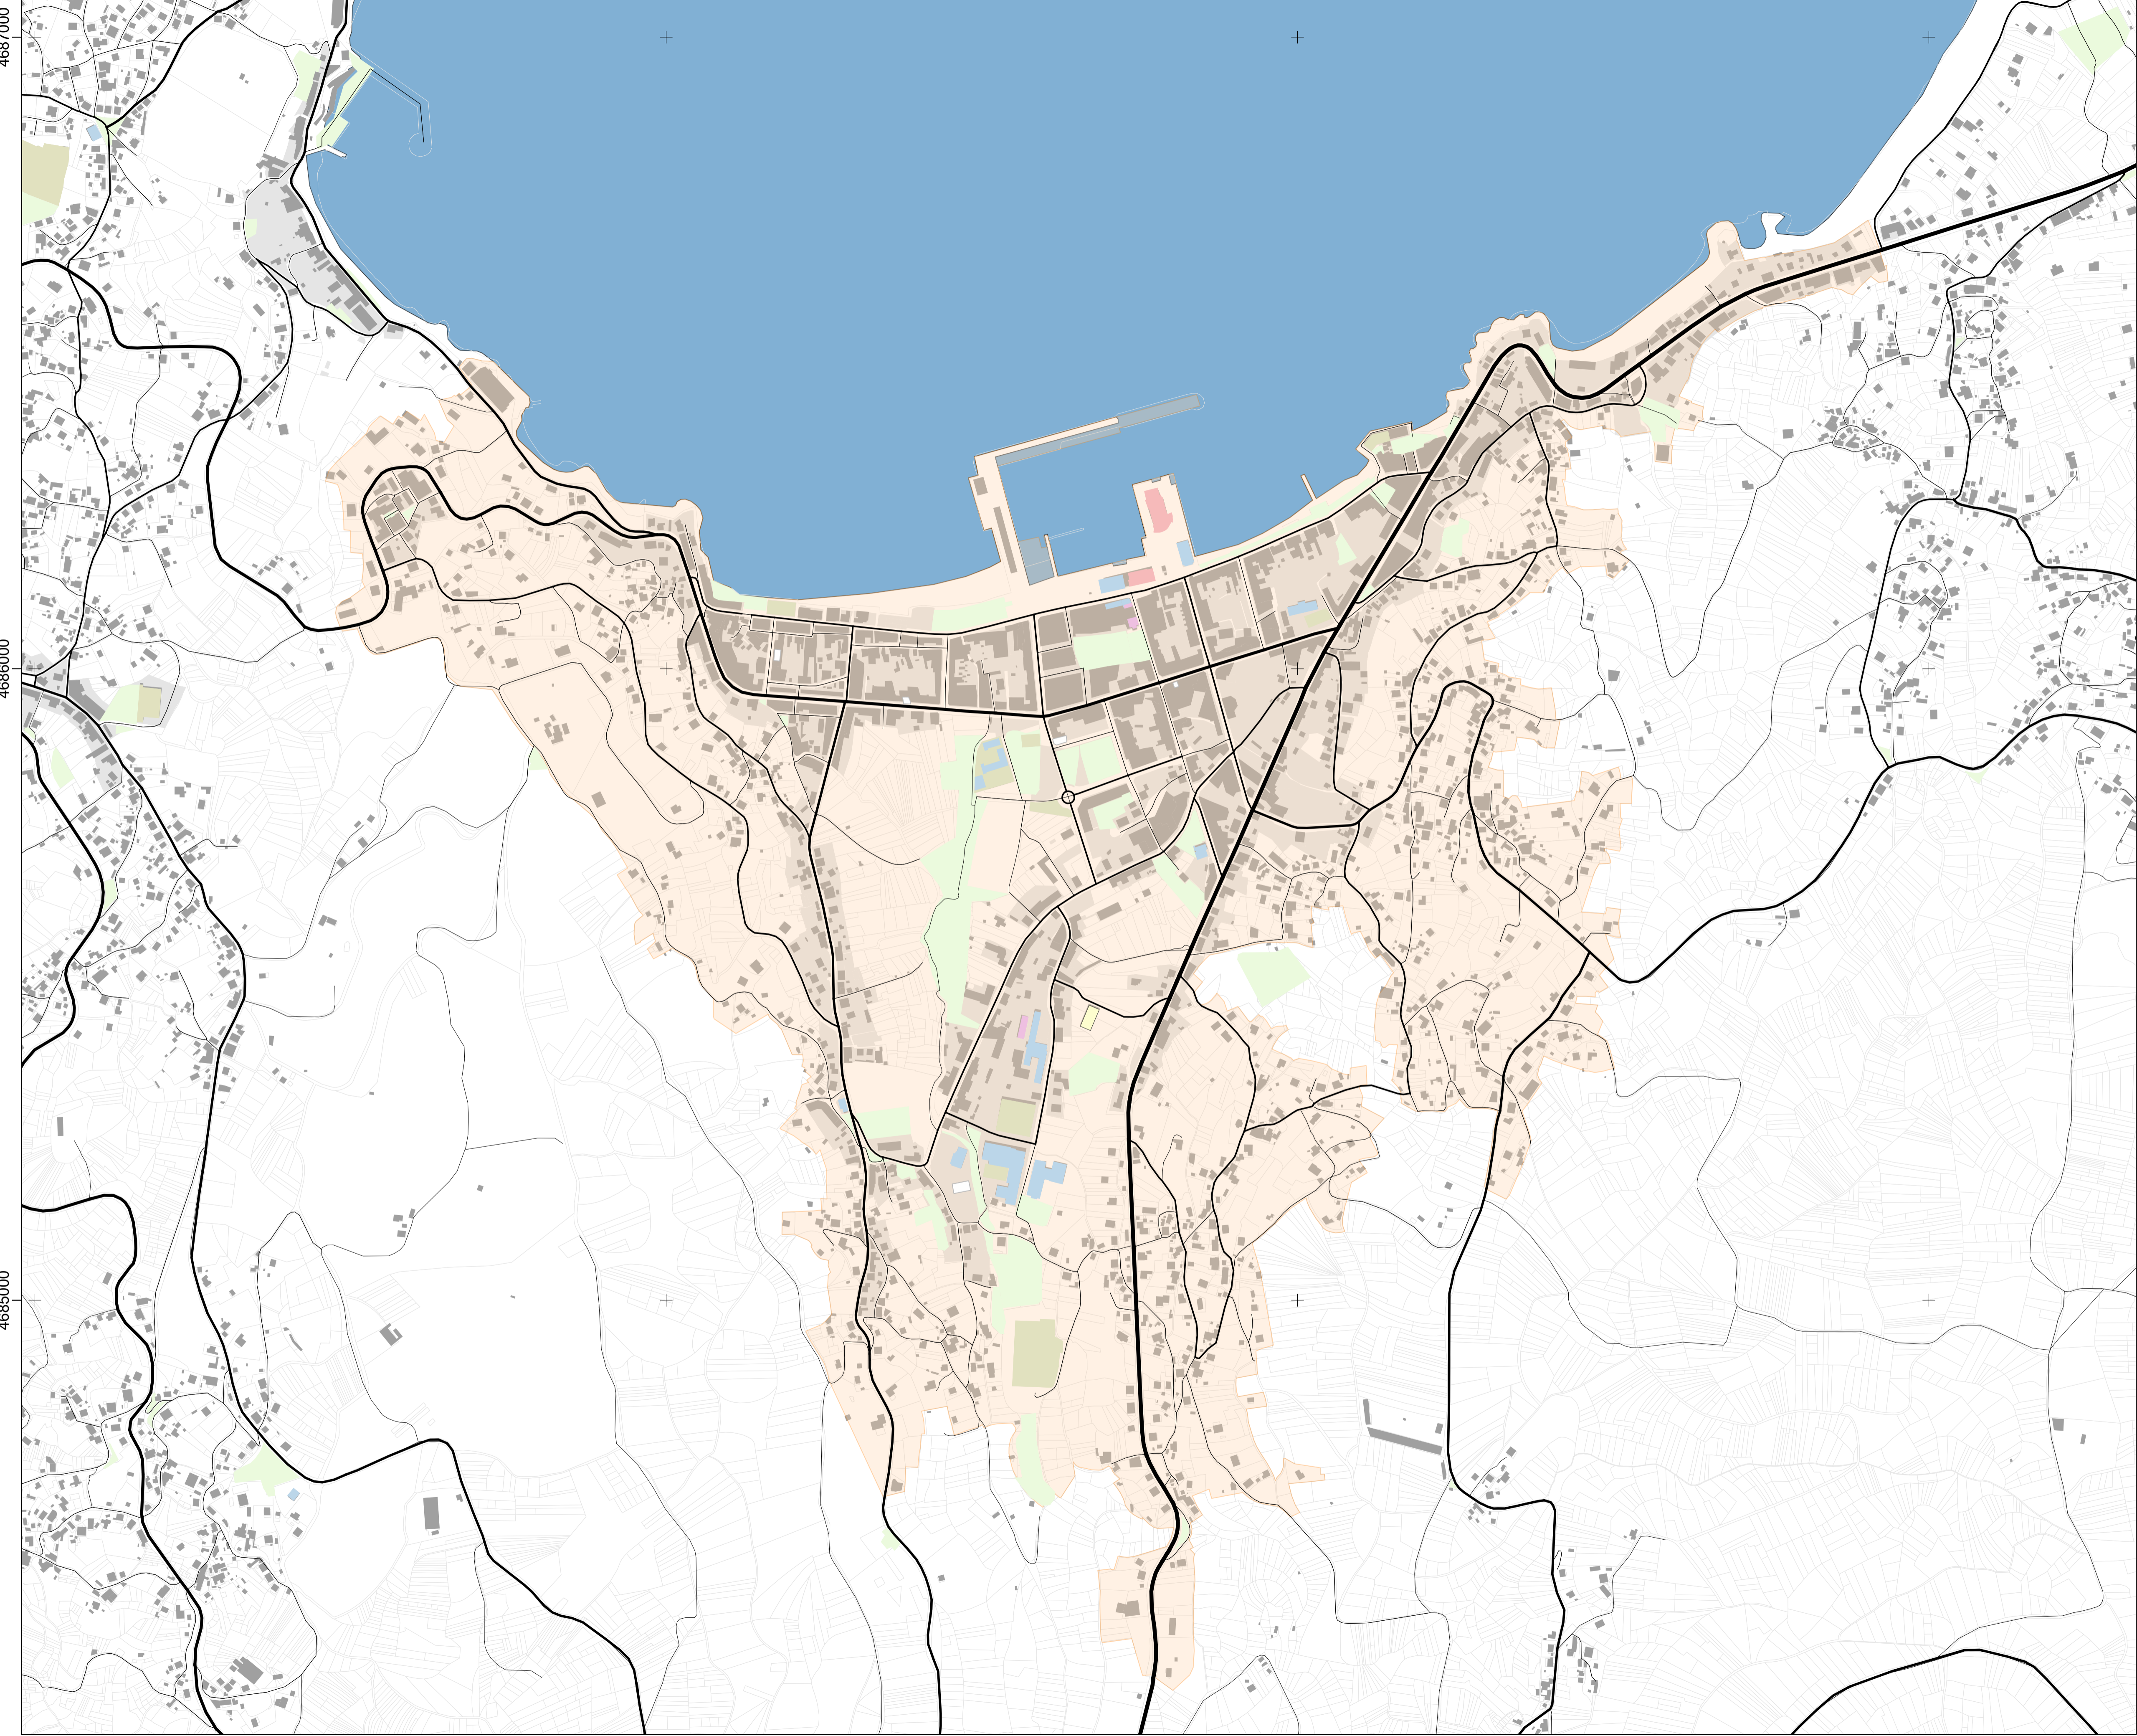

4686000

4685000

Delimitación Núcleo Urbano Bueu

SISTEMA DE INFRAESTRUTURAS

- Vías Territoriais de Enlace
- Vías Estructurantes Territoriais
- Vías Estructurantes Municipais
- Vías Estructurantes Urbanas
- Vías Locais



PLAN DE MOBILIDADE SUSTENTABLE DO CONCELLO DE BUEU

INFORMACIÓN MOBILIDADE NÚCLEO URBANO BUEU
REDE VIARIA MOTORIZADA.
ESTRUTURA

C12
CÓDIGO DE PLANO




516000

517000



518000

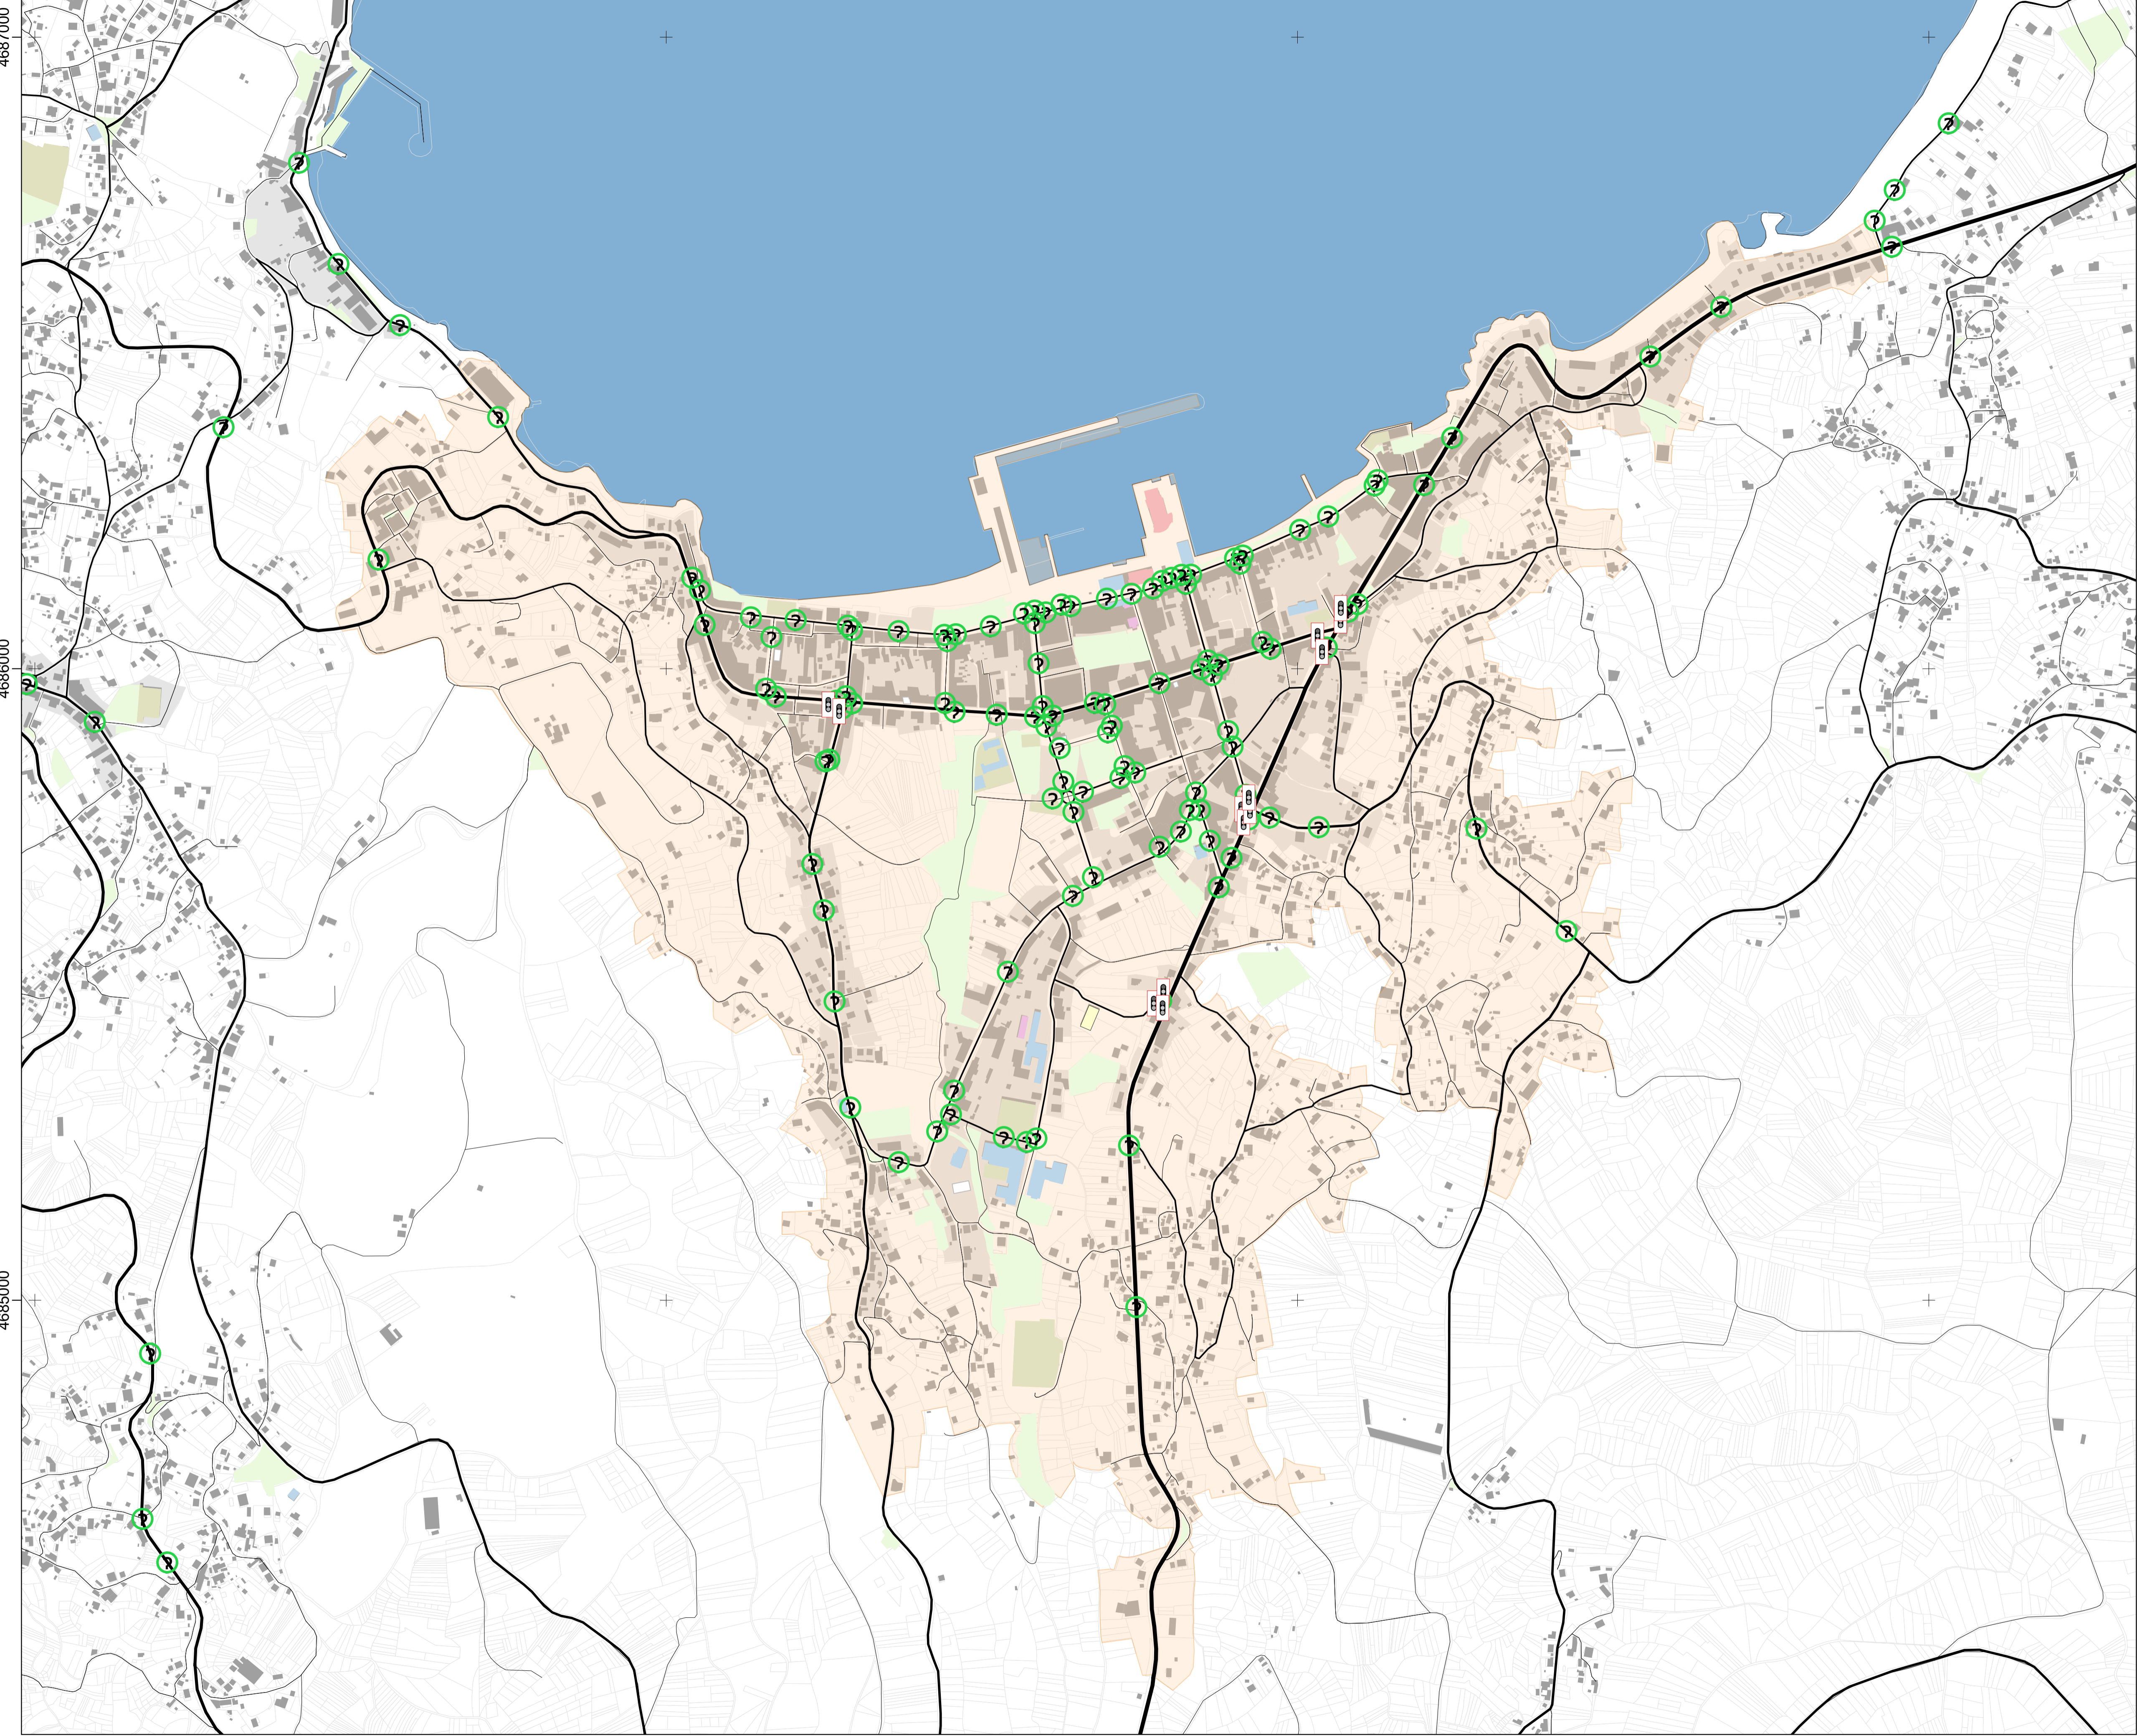519000



Delimitación Núcleo Urbano Bueu

REGULACIÓN DO TRÁFICO

-  Regulación mediante Semáforos
-  Paso de Peóns Elevado




PLAN DE MOBILIDADE SUSTENTABLE DO CONCELLO DE BUEU

INFORMACIÓN MOBILIDADE NÚCLEO URBANO BUEU
REDE VIARIA MOTORIZADA.
REGULACIÓN

C13
CÓDIGO DE PLANO



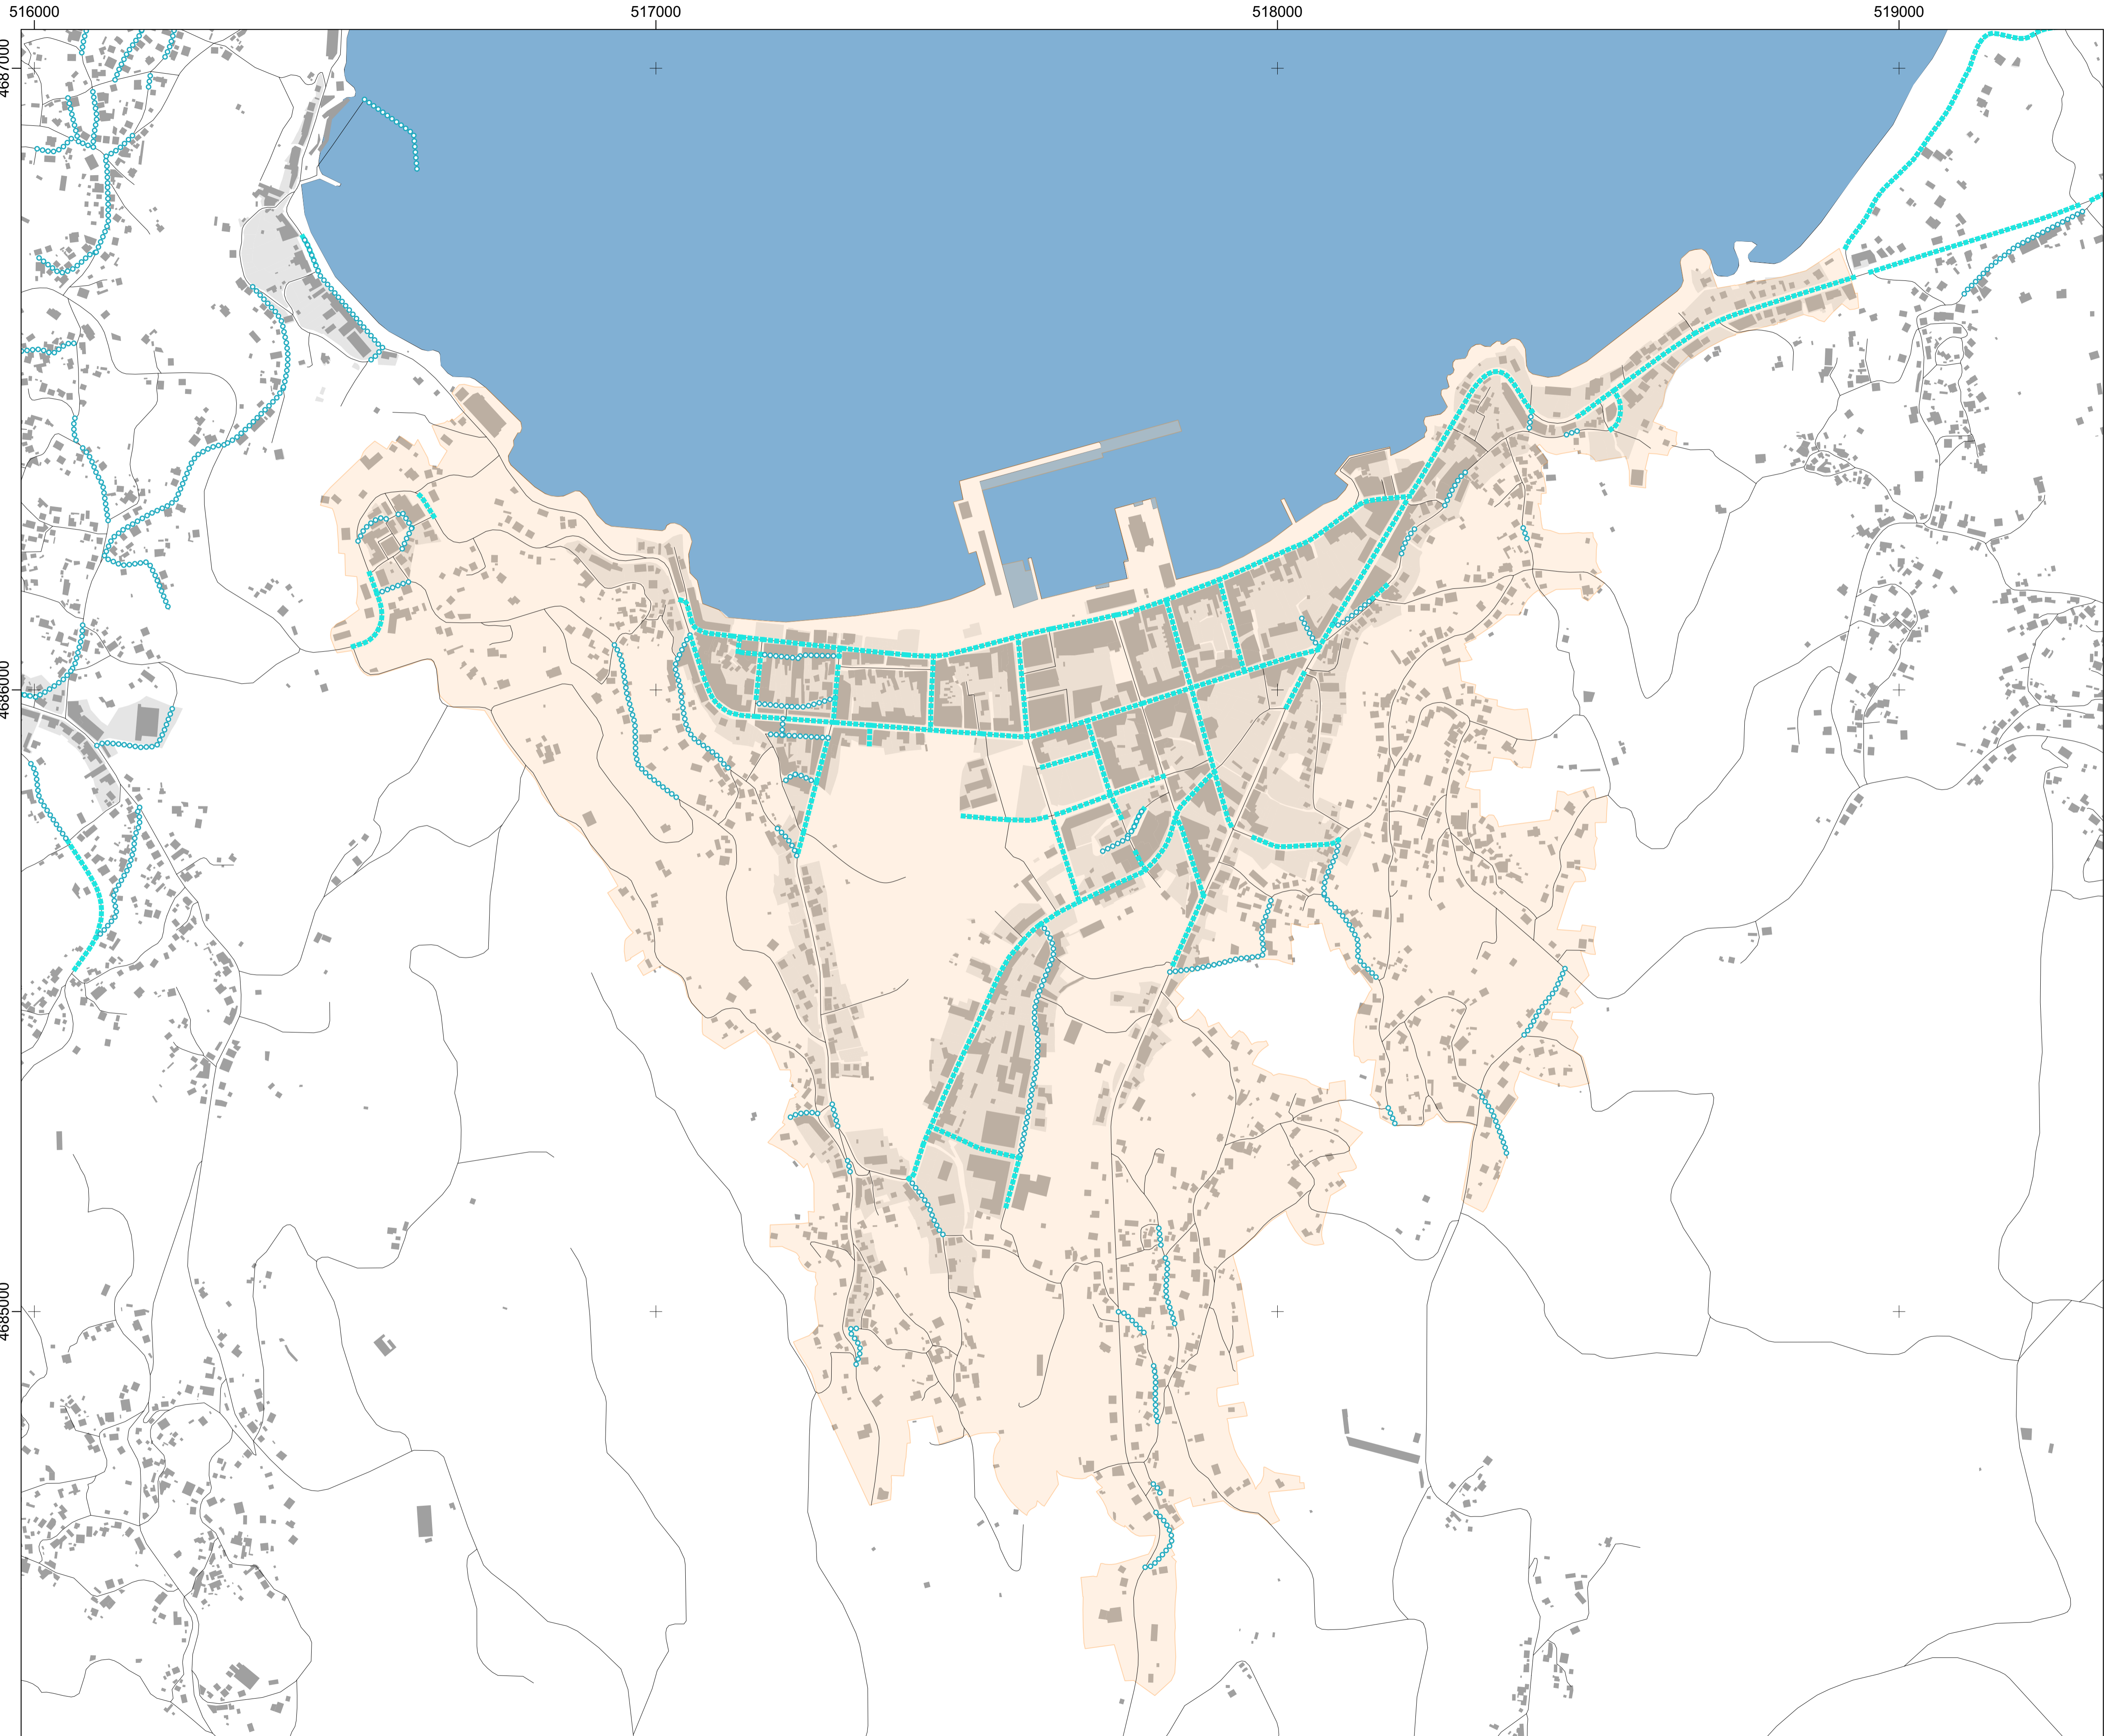

Delimitación Núcleo Urbano Bueu

REGULACIÓN DO ESTACIONAMENTO

- Estacionamento Irregular
- Estacionamento Regulado



PLAN DE MOBILIDADE SUSTENTABLE DO CONCELLO DE BUEU

INFORMACIÓN MOBILIDADE NÚCLEO URBANO BUEU

ESTACIONAMENTO. INVENTARIO NÚCLEO DE BUEU

C14
CÓDIGO DE PLANO

