


515000

516000

517000



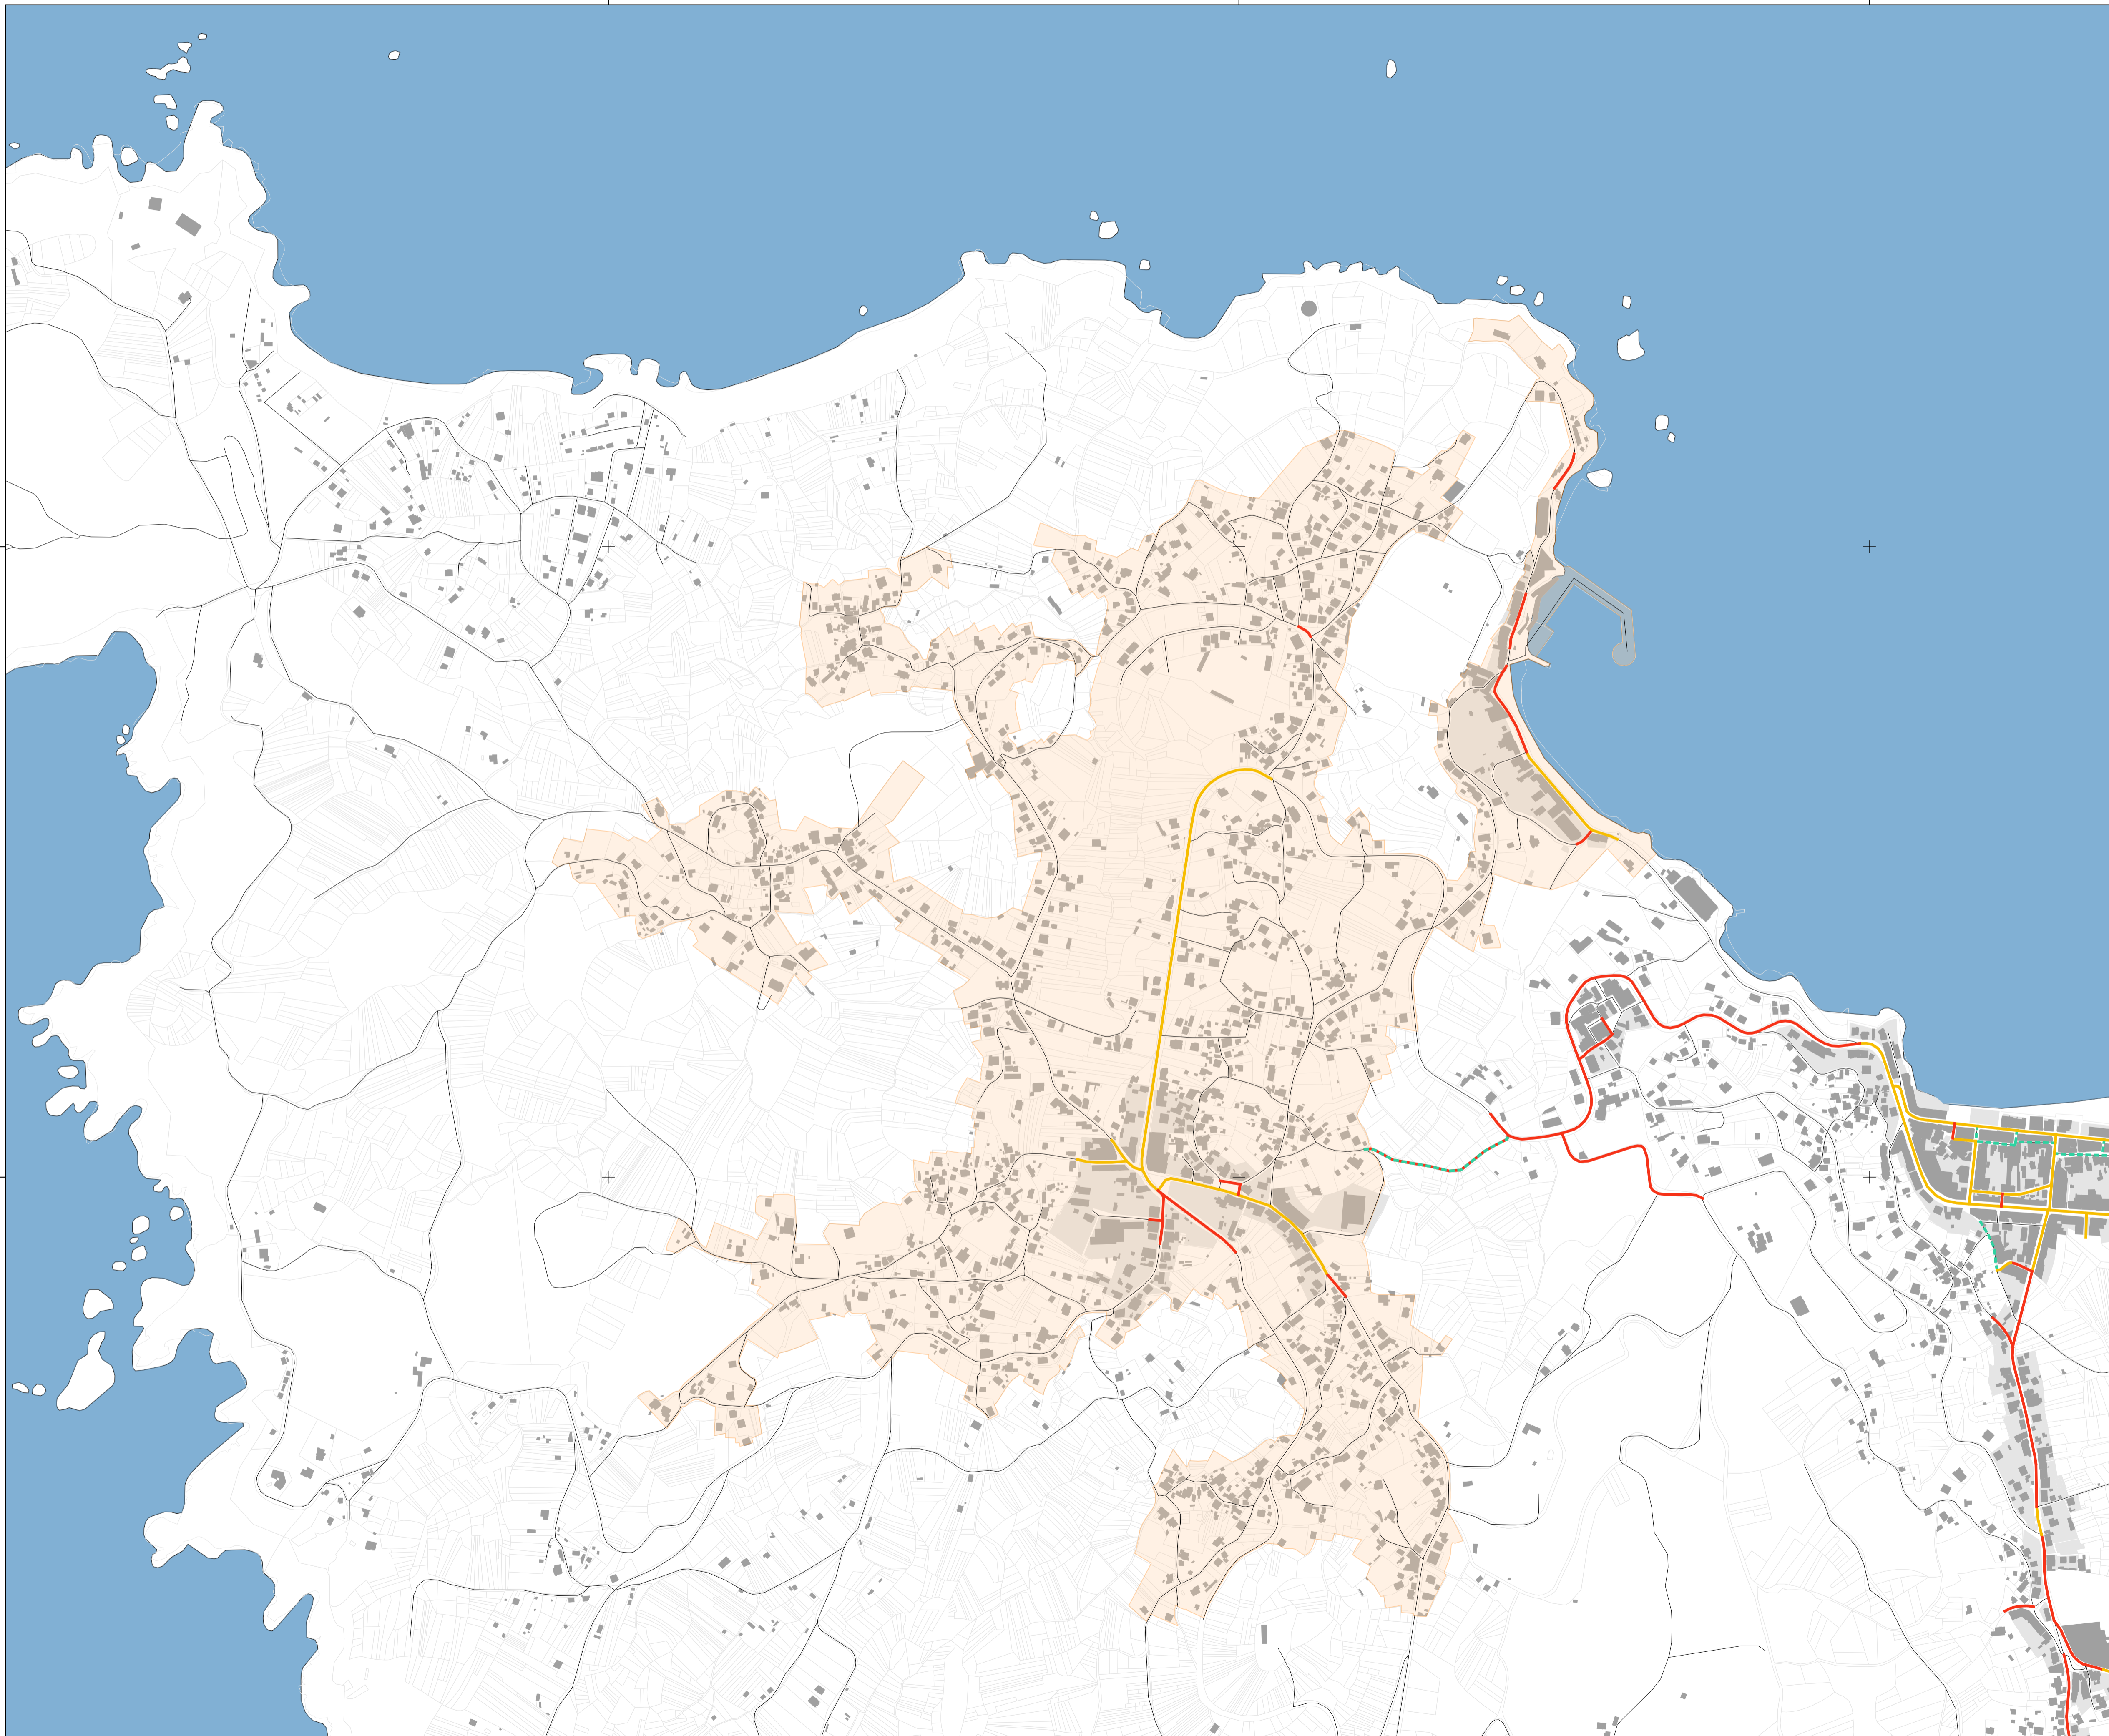

4687000

4686000



Delimitación Núcleo Urbano Beluso

REDE PEONIL

-  Plataforma Diferenciada con Beirarrúa en ambas marxes
-  Plataforma Diferenciada con Beirarrúa nunha das marxes
-  Plataforma Única
-  Plataforma Compartida




PLAN DE MOBILIDADE SUSTENTABLE DO CONCELLO DE BUEU

INFORMACIÓN MOBILIDADE NÚCLEO URBANO BELUSO

REDE PEONIL. ESTRUTURA

C1

CÓDIGO DE PLANO

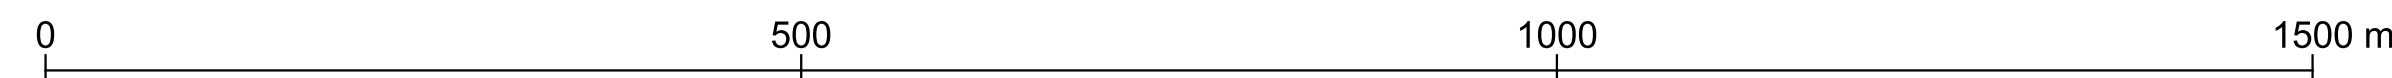


515000

516000

517000

4687000

4686000

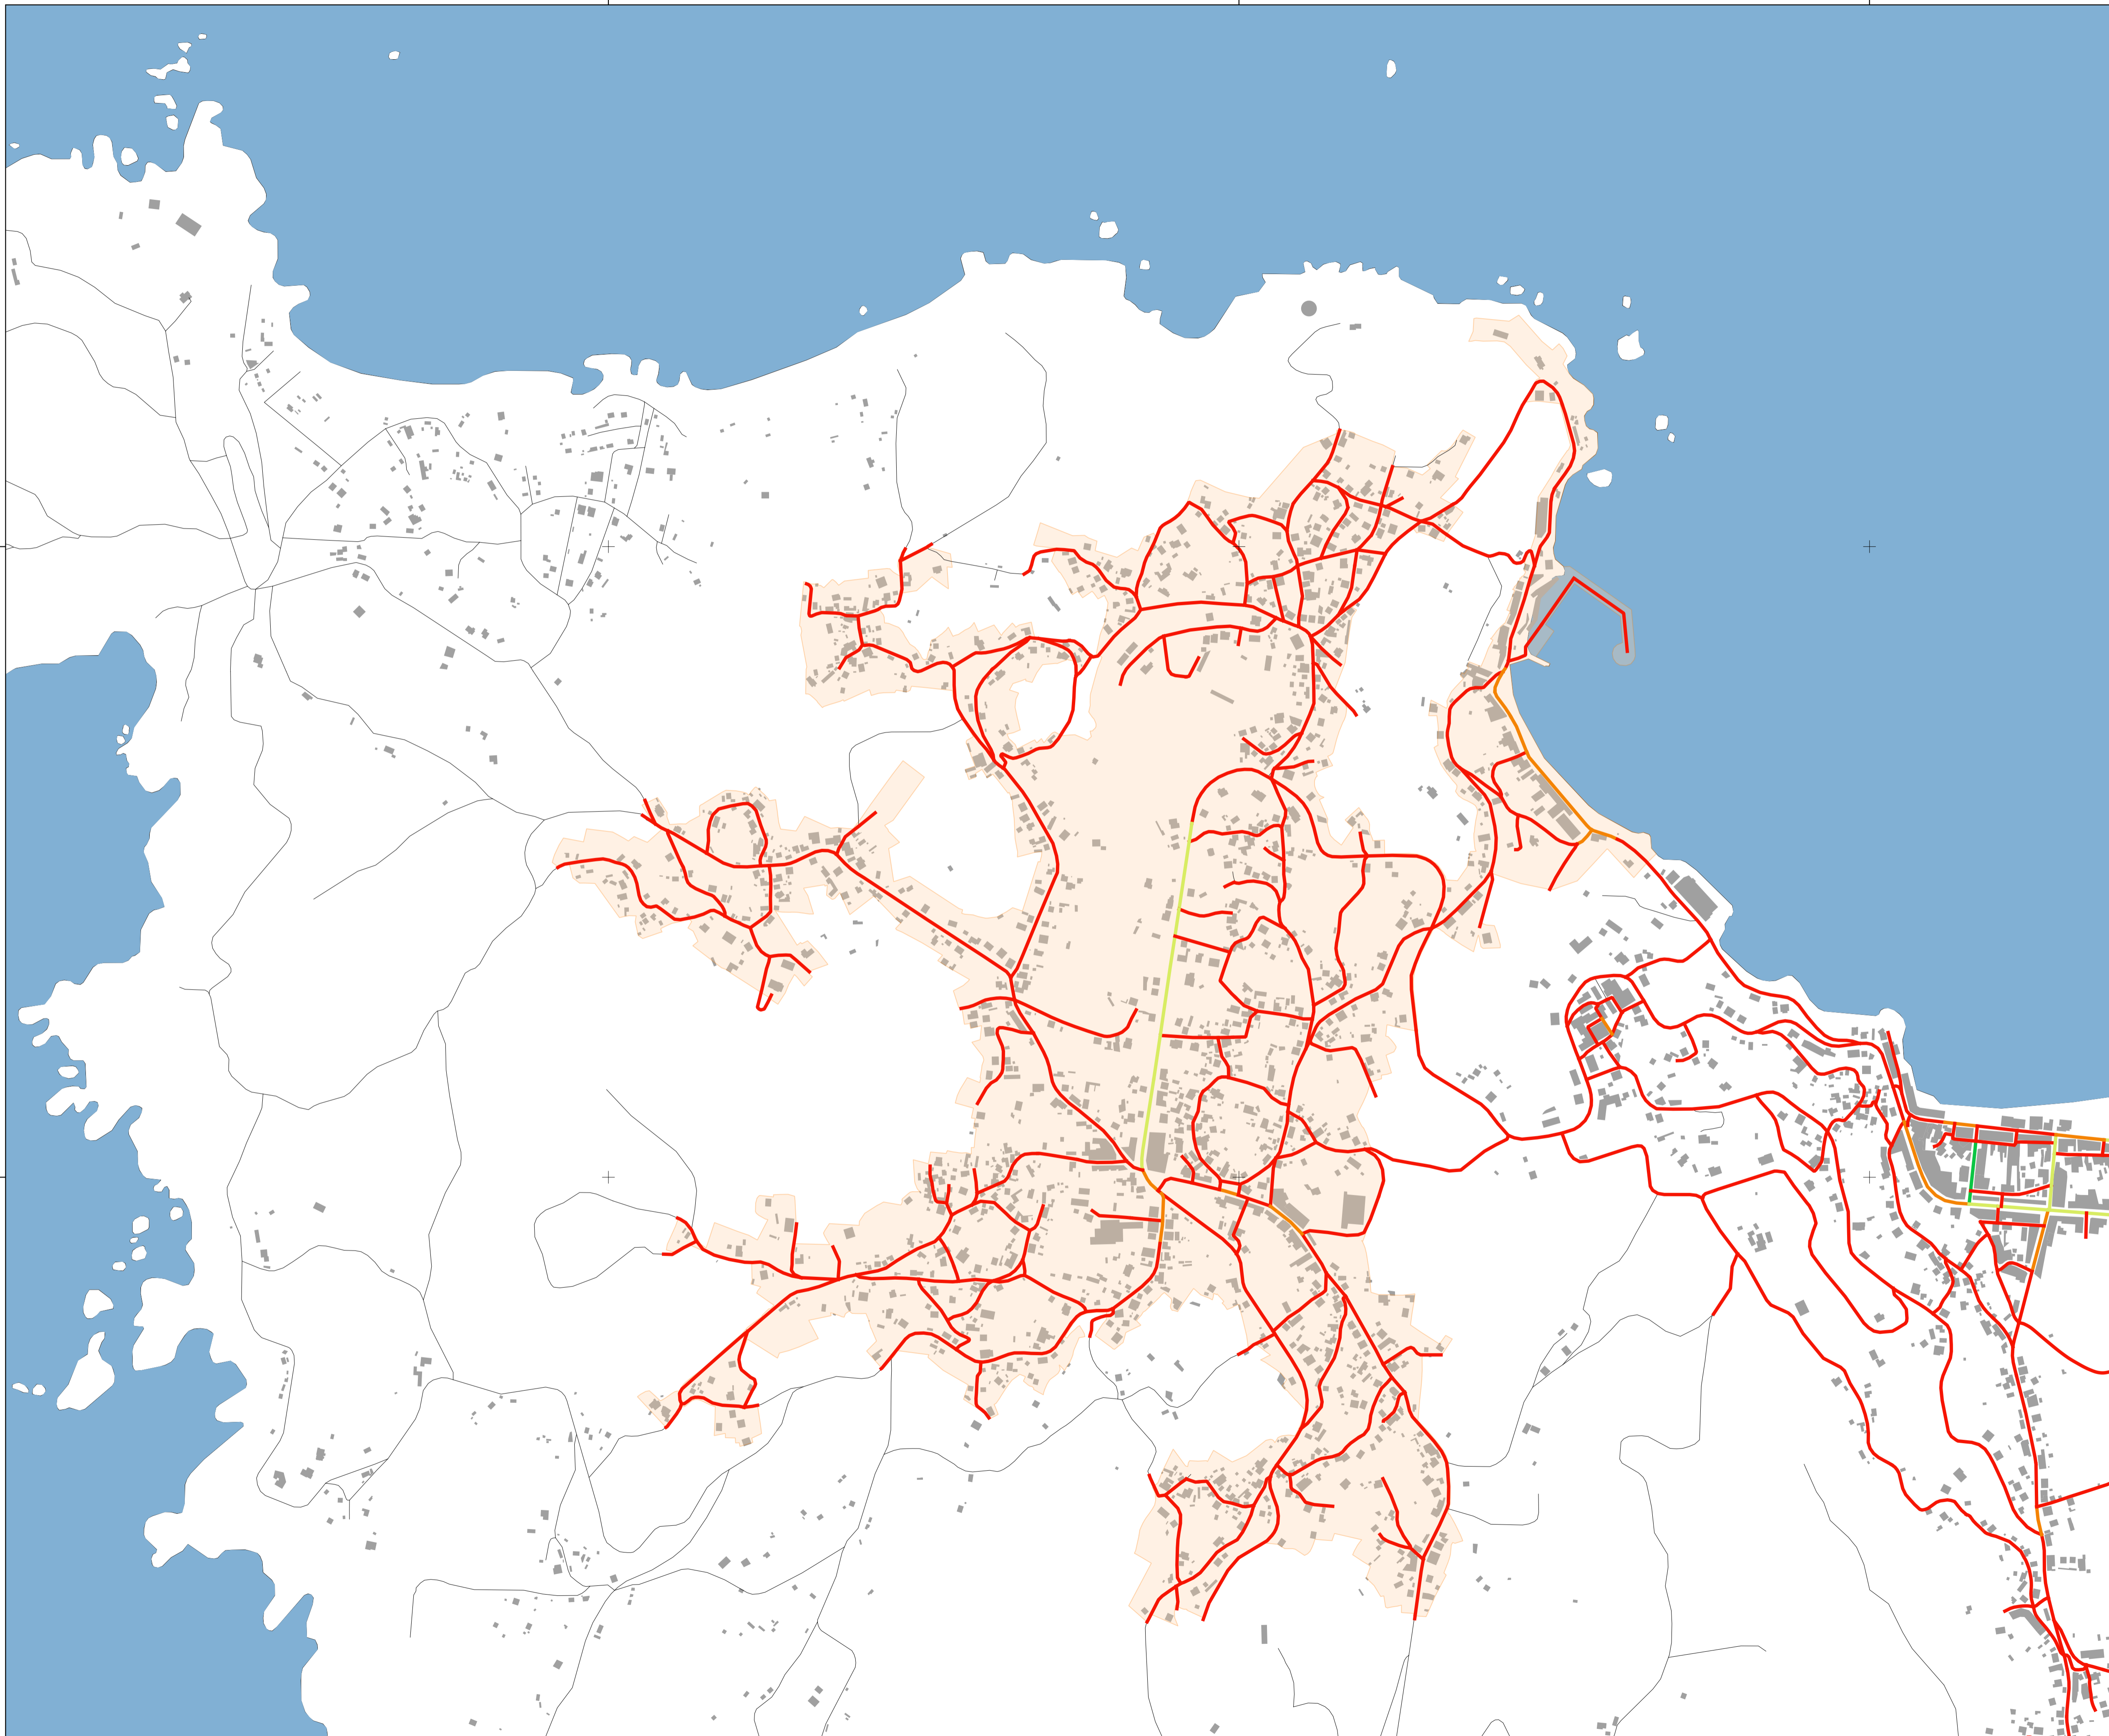

Delimitación Núcleo Urbano Beluso

REDE PEONIL

- Ambas Beirarrúas < 1,80 m
- Unha Beirarrúa < 1,80 m e outra > 1,80 m
- Ambas Beirarrúas > 1,80 m
- Ambas Beirarrúas > 3 m



**PLAN DE MOBILIDADE SUSTENTABLE DO
CONCELLO DE BUEU**

INFORMACIÓN MOBILIDADE NÚCLEO URBANO BELUSO

REDE PEONIL. ANCHOS DAS
BEIRRARRÚAS

C2

CÓDIGO DE PLANO

ESCALA 1:5.000
FORMATO ORIGINAL A1



SISTEMA DE REFERENCIA ETRS89
PROYECCIÓN UTM 29 N

0 500 1000 1500 m


515000

516000

517000

4687000

4686000

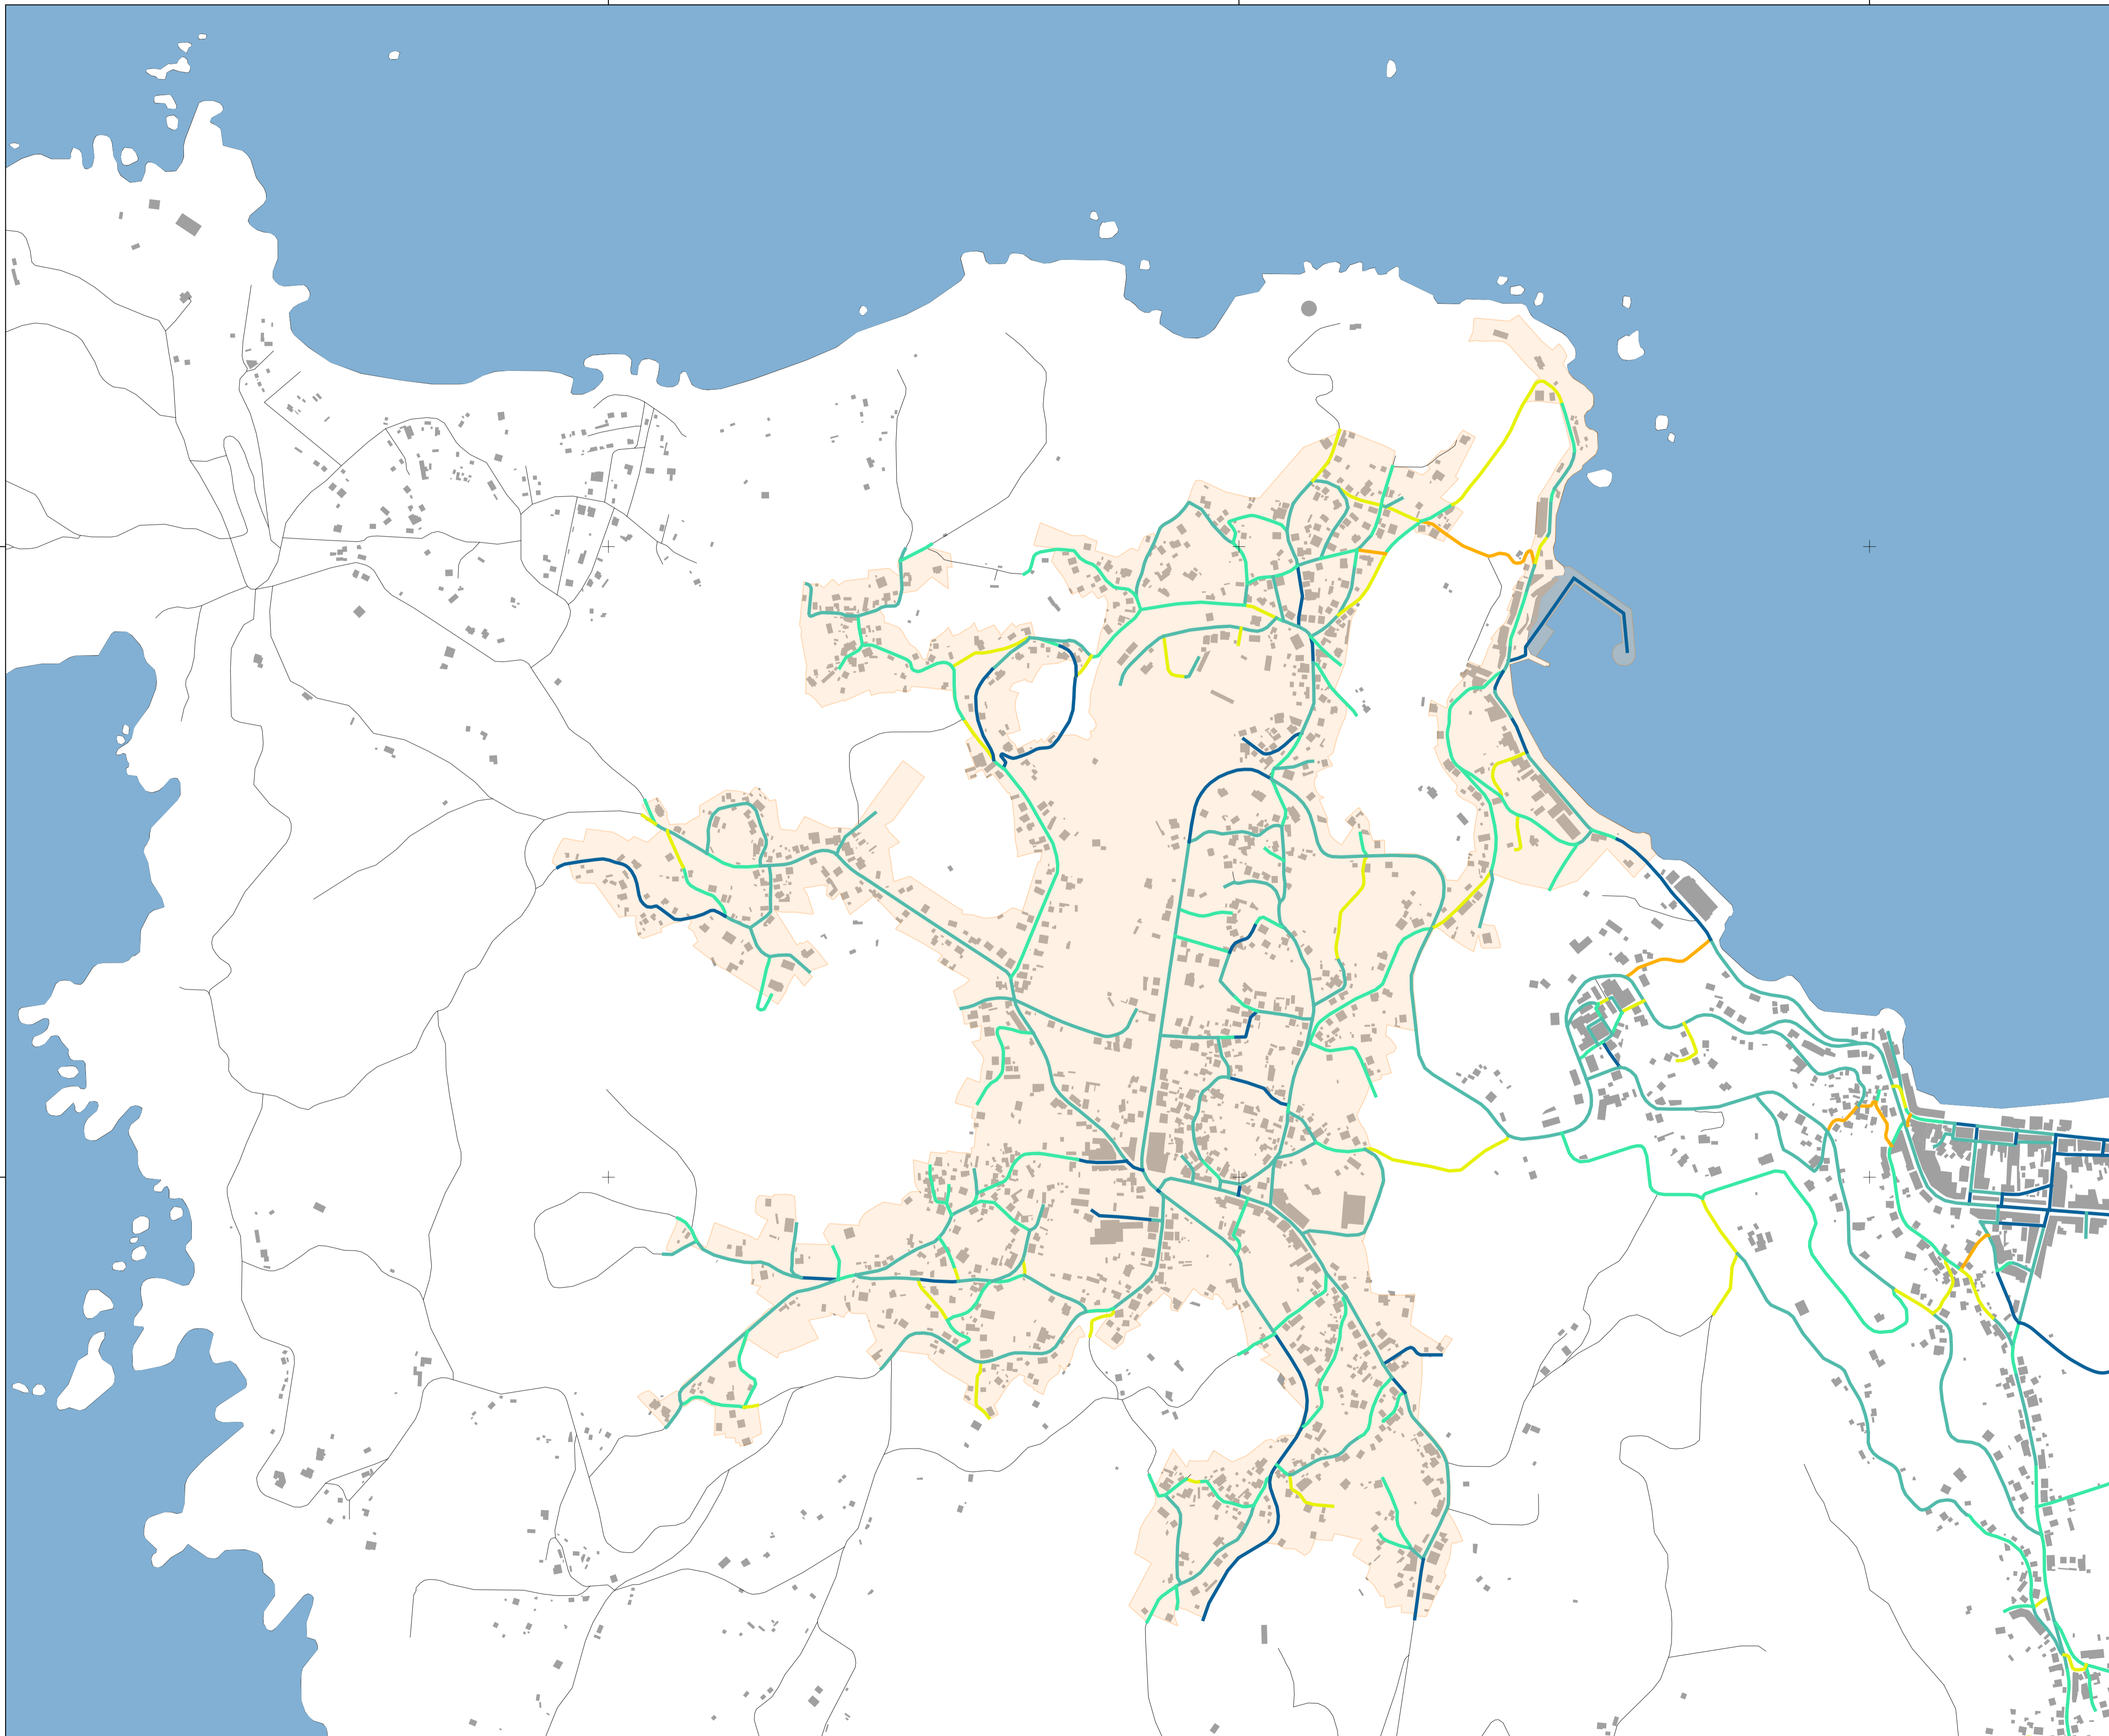

Delimitación Núcleo Urbano Beluso

REDE PEONIL. PENDENTES

- 0,0 - 1,0 %
- 1,0 - 3,0 %
- 3,0 - 6,0 %
- 6,0 - 8,0 %
- 8,0 - 10,0 %
- 10,0 - 12,0 %
- 12,0 - 15,0 %
- < 20 %



PLAN DE MOBILIDADE SUSTENTABLE DO CONCELLO DE BUEU

INFORMACIÓN MOBILIDADE NÚCLEO URBANO BELUSO

REDE PEONIL. PENDENTES

C3

CÓDIGO DE PLANO

ESCALA 1:5.000
FORMATO ORIGINAL A1



SISTEMA DE REFERENCIA ETRS89
PROYECCIÓN UTM 29 N

0 500 1000 1500 m


515000



516000

517000

4687000

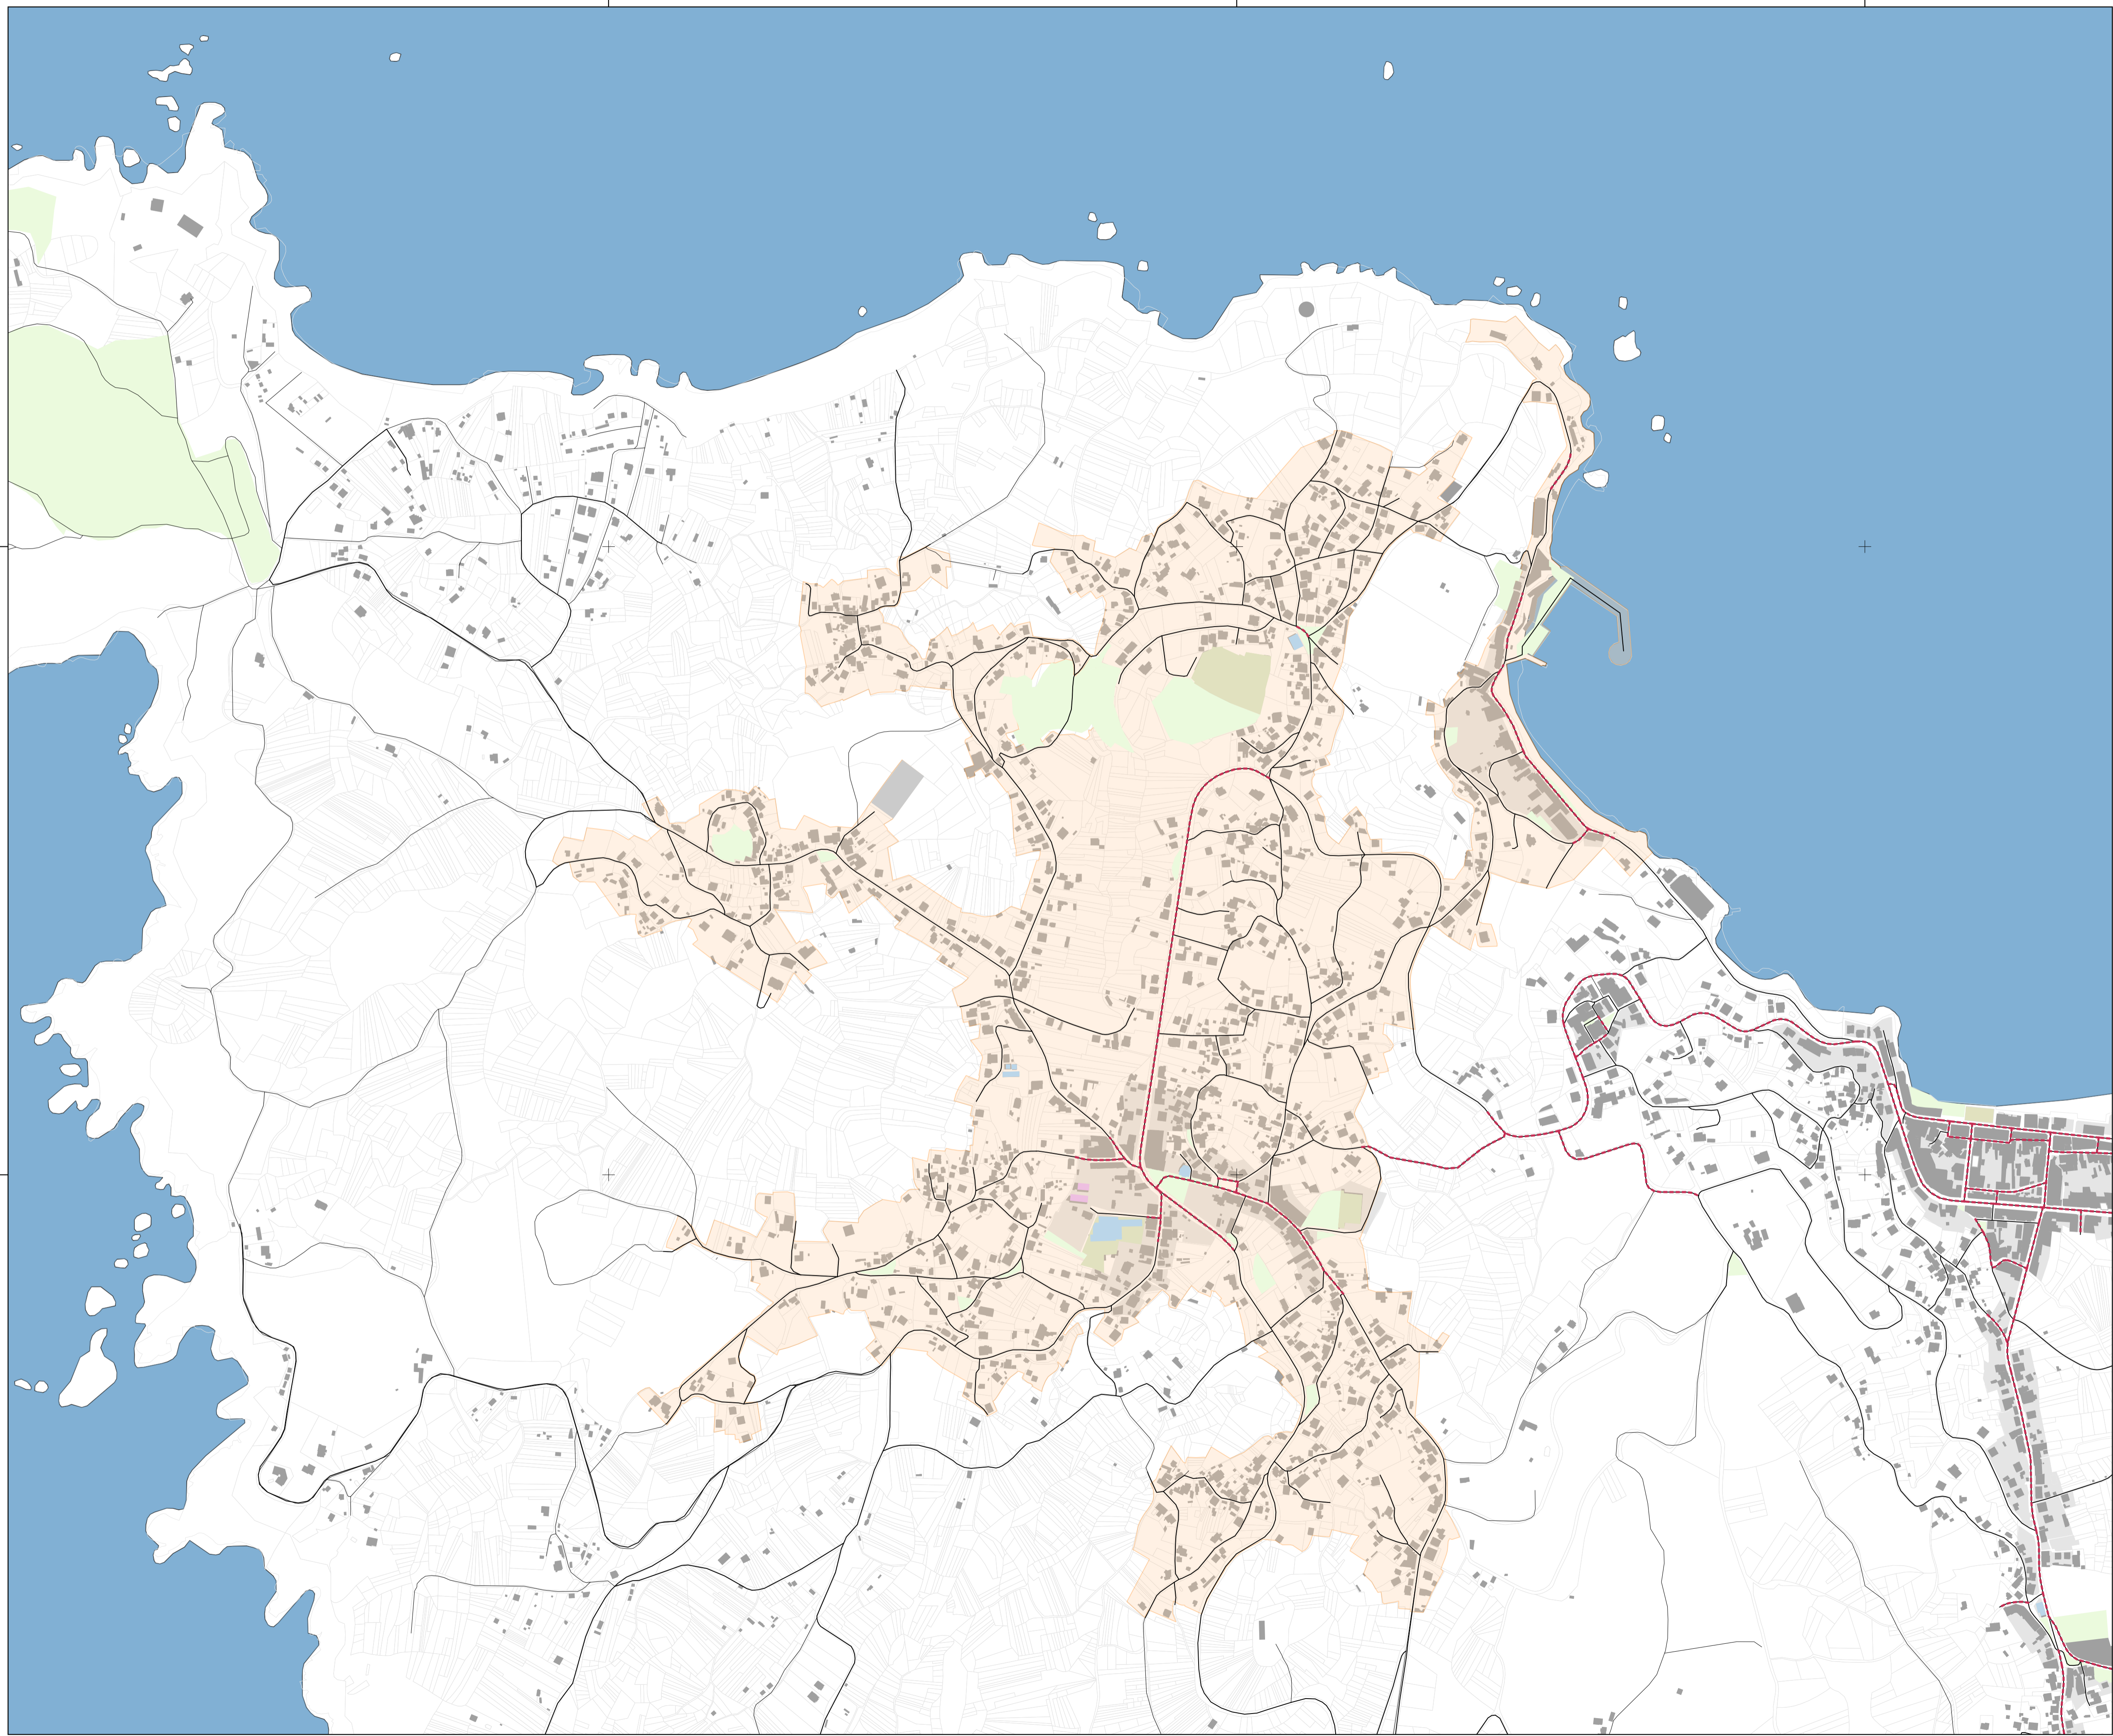4686000



-  Delimitación Núcleo Urbano Beluso
-  Principais Percorridos Peonís

EQUIPAMENTOS

-  Administrativos
-  Culturais e Sociais
-  Centros Ensinanza
-  Centros Asistenciais
-  Centros Sanitarios
-  Instalacións Deportivas
-  Lonxa, Mercados e Feiras
-  Parques e Xardíns
-  Cemiterio



PLAN DE MOBILIDADE SUSTENTABLE DO CONCELLO DE BUEU

INFORMACIÓN MOBILIDADE NÚCLEO URBANO BELUSO

REDE PEONIL. PRINCIPAIS PERCORRIDOS

D4

CÓDIGO DE PLANO




515000

516000

517000

4687000

4686000

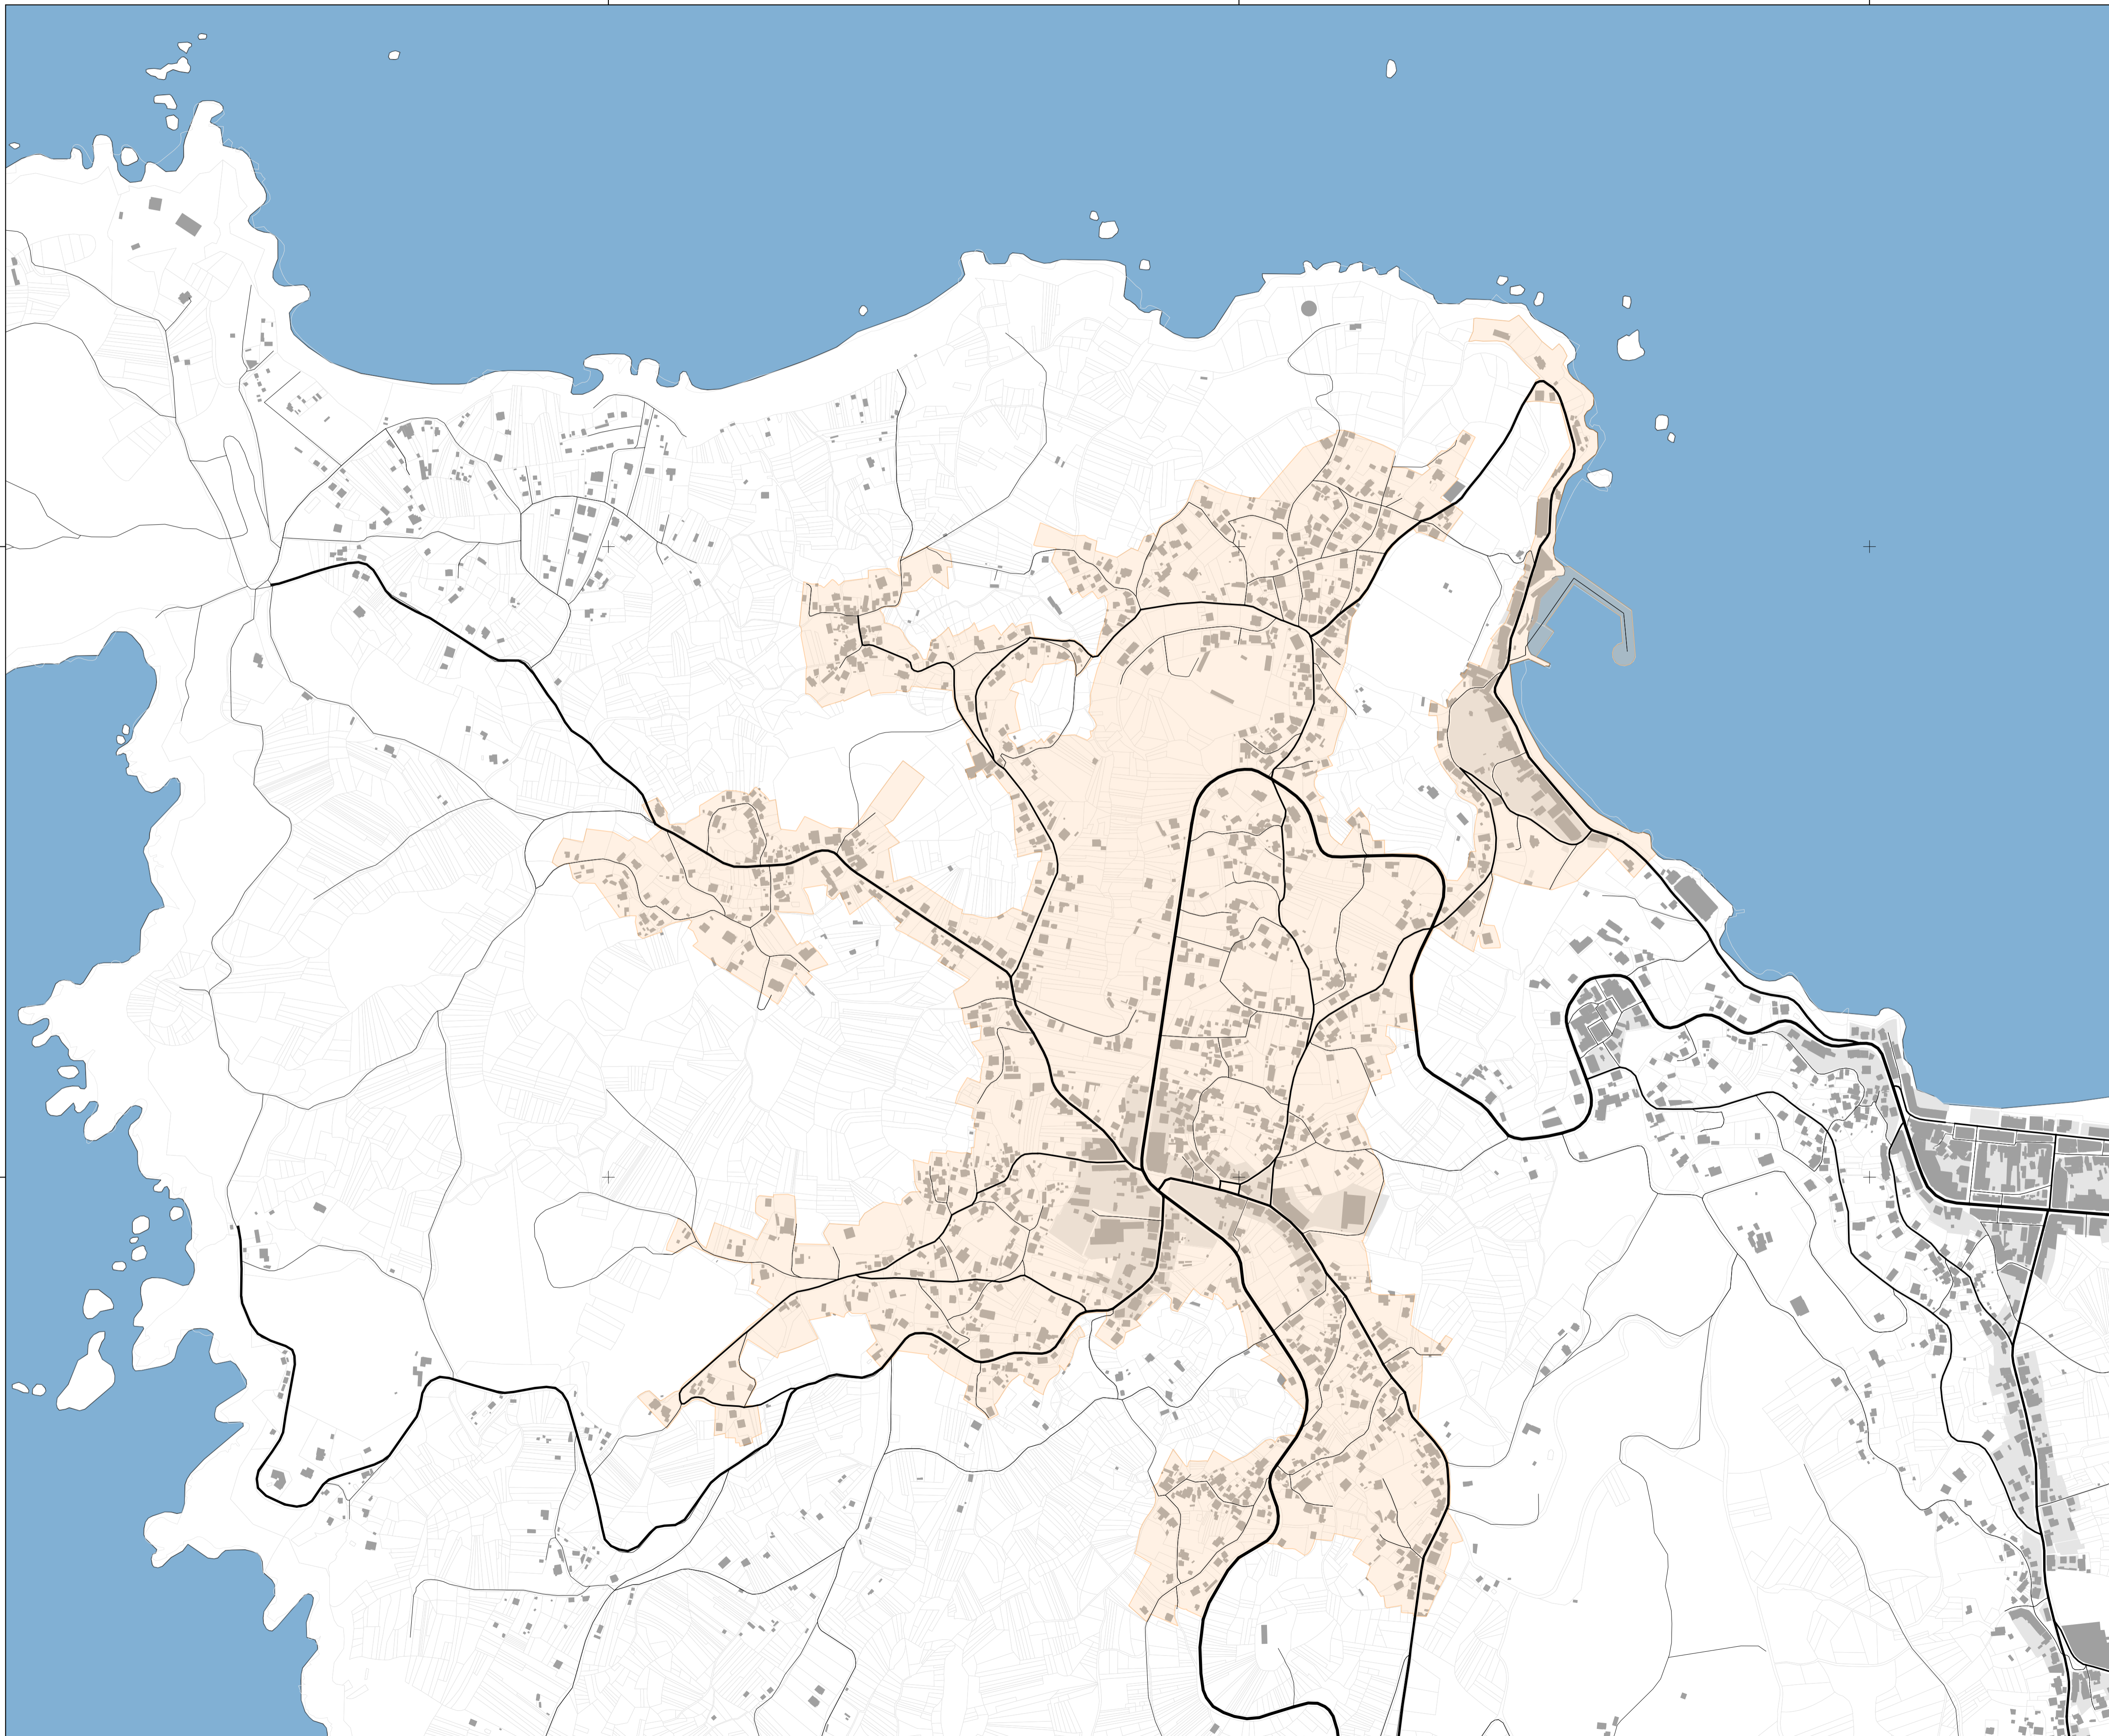

Delimitación Núcleo Urbano Beluso

SISTEMA DE INFRAESTRUTURAS

- Rede Ciclista
- Vías Territoriais de Enlace
- Vías Estructurantes Territoriais
- Vías Estructurantes Municipais
- Vías Estructurantes Urbanas
- Vías Locais




PLAN DE MOBILIDADE SUSTENTABLE DO CONCELLO DE BUEU

INFORMACIÓN MOBILIDADE NÚCLEO URBANO BELUSO
REDE CICLISTA. ESTRUCTURA E CARACTERÍSTICAS

C5

CÓDIGO DE PLANO

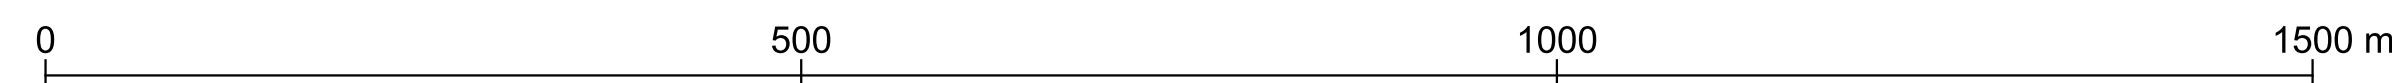


515000

516000

517000

4687000

4686000

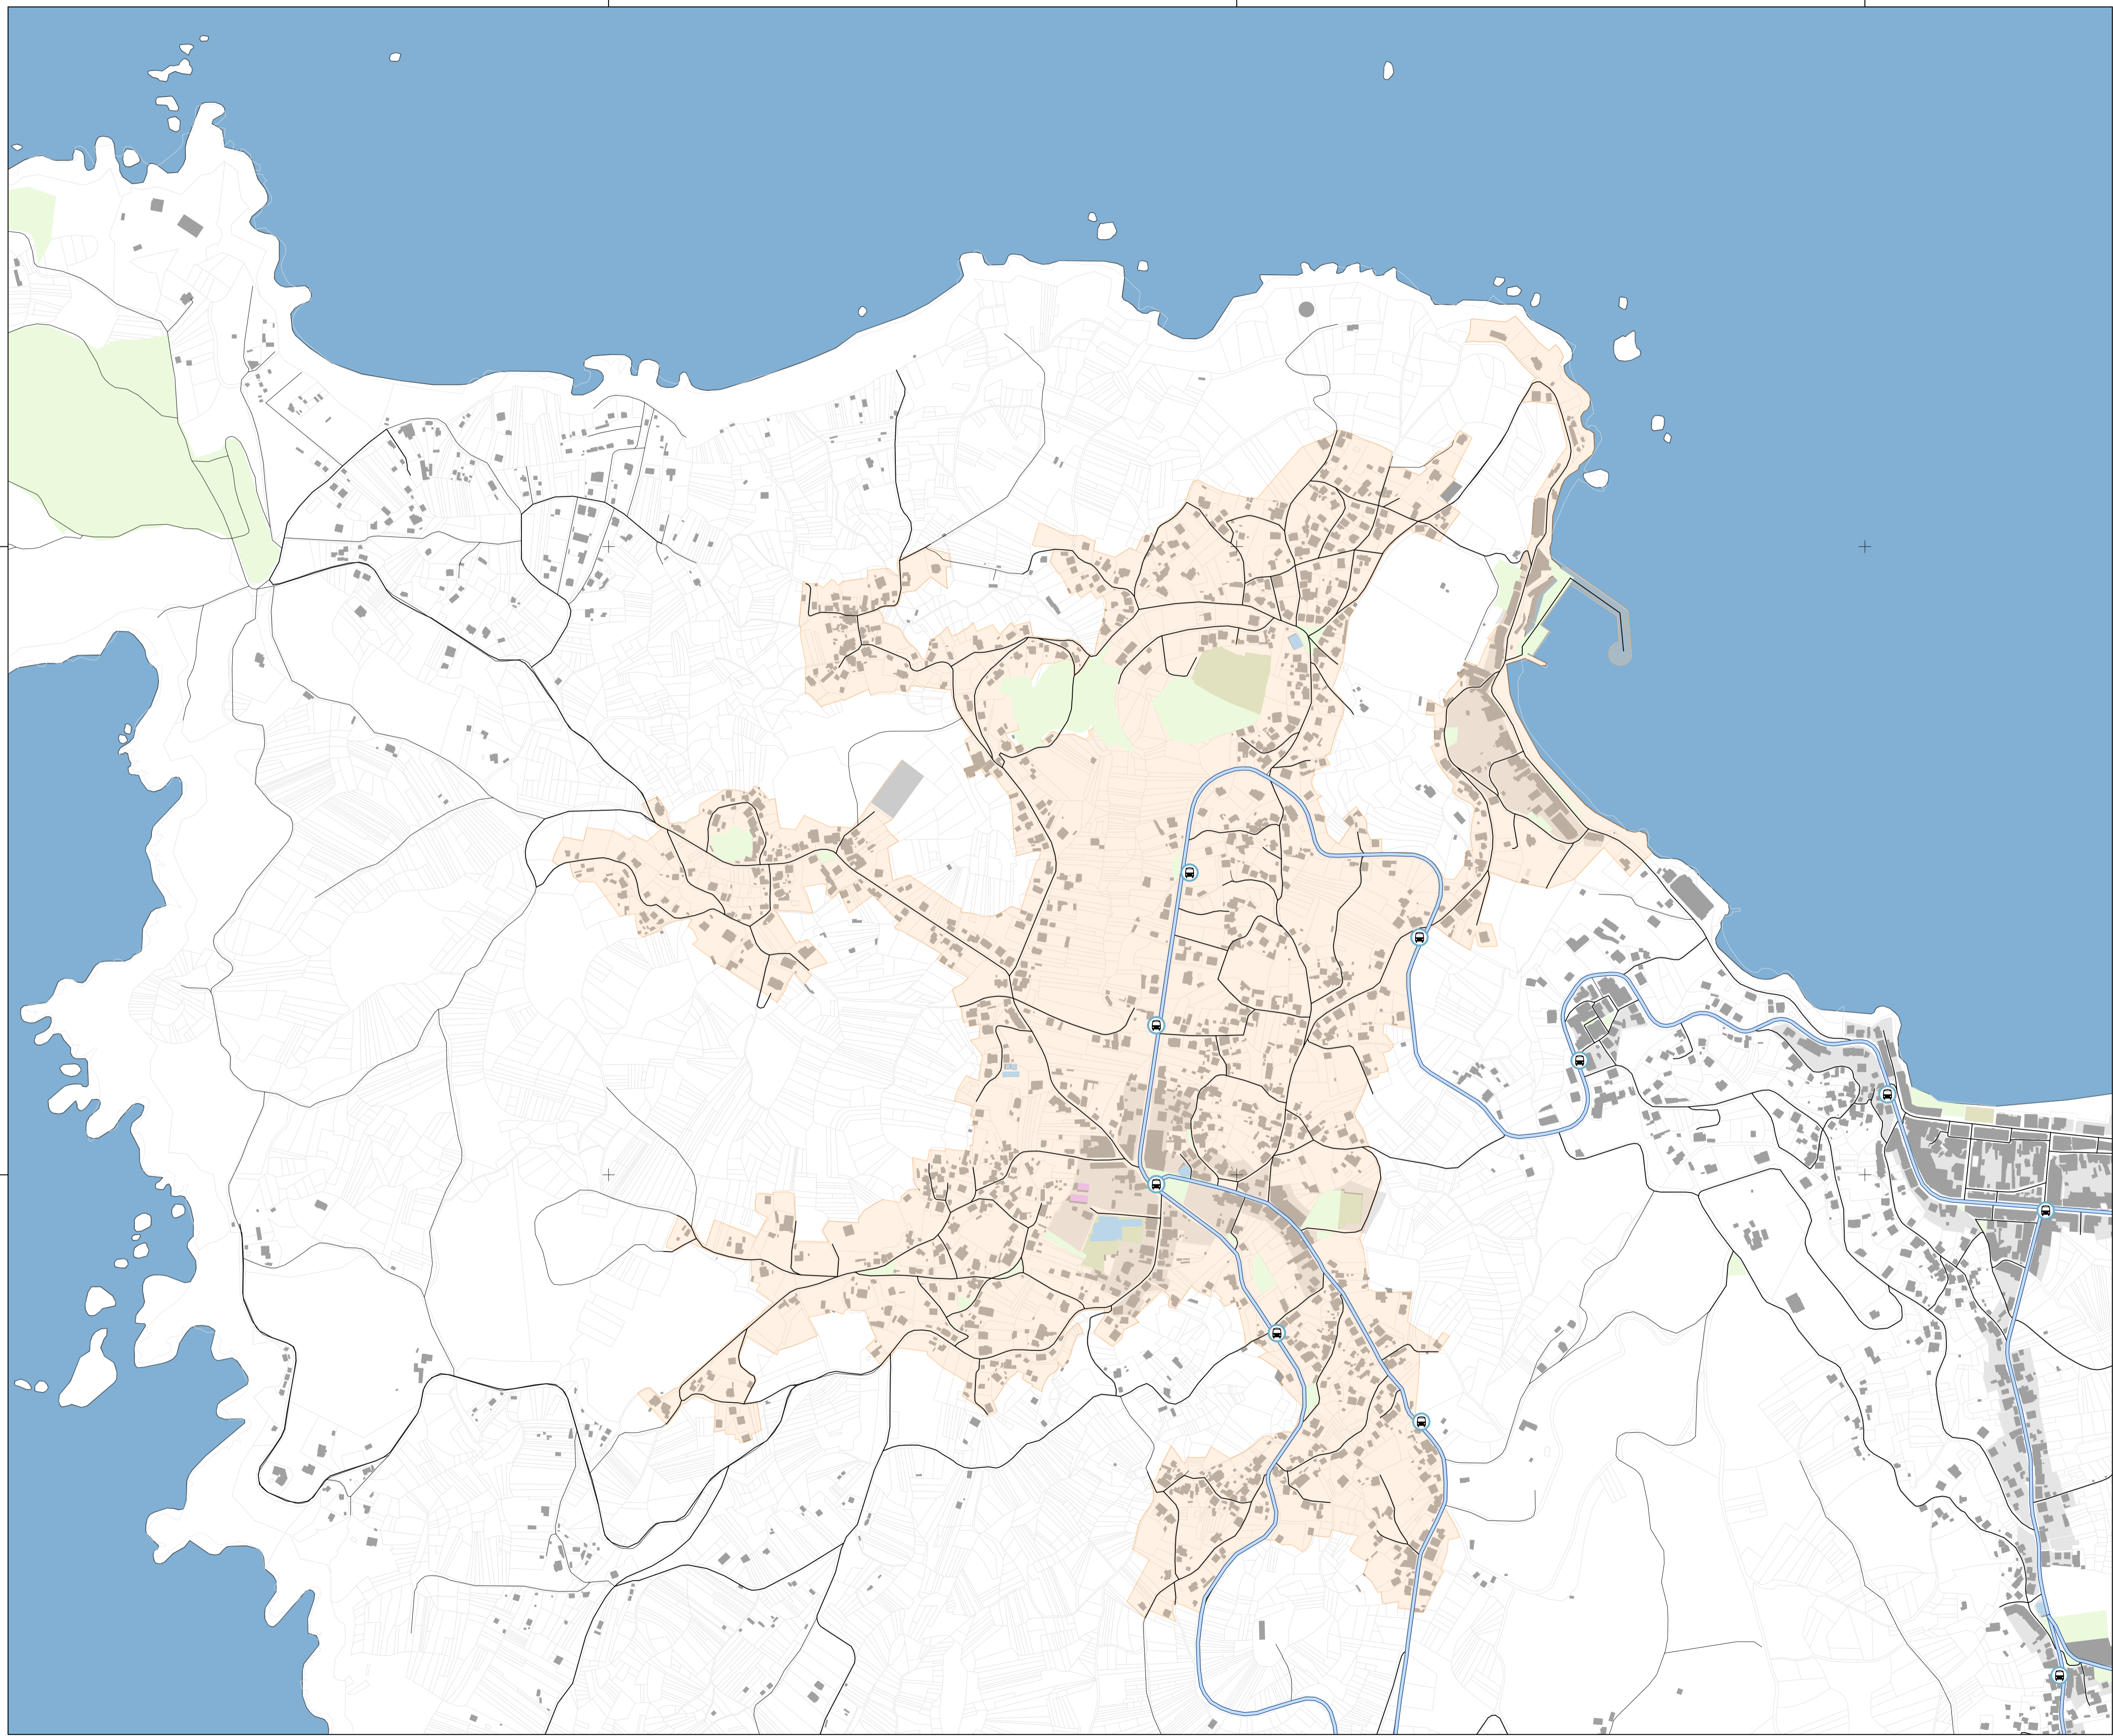

BeDelimitación Núcleo Urbano Beluso

REDE DE TRANSPORTE PÚBLICO

- Parada de Liña Regular
- Liña Regular

EQUIPAMENTOS

- Administrativos
- Culturais e Sociais
- Centros Ensinanza
- Centros Asistenciais
- Centros Sanitarios
- Instalacións Deportivas
- Lonxa, Mercados e Feiras
- Parques e Xardíns
- Cemiterio



PLAN DE MOBILIDADE SUSTENTABLE DO CONCELLO DE BUEU

INFORMACIÓN MOBILIDADE NÚCLEO URBANO BELUSO
TRANSPORTE PÚBLICO. LIÑAS E PARADAS

D6

CÓDIGO DE PLANO




515000

516000

517000

4687000

4686000

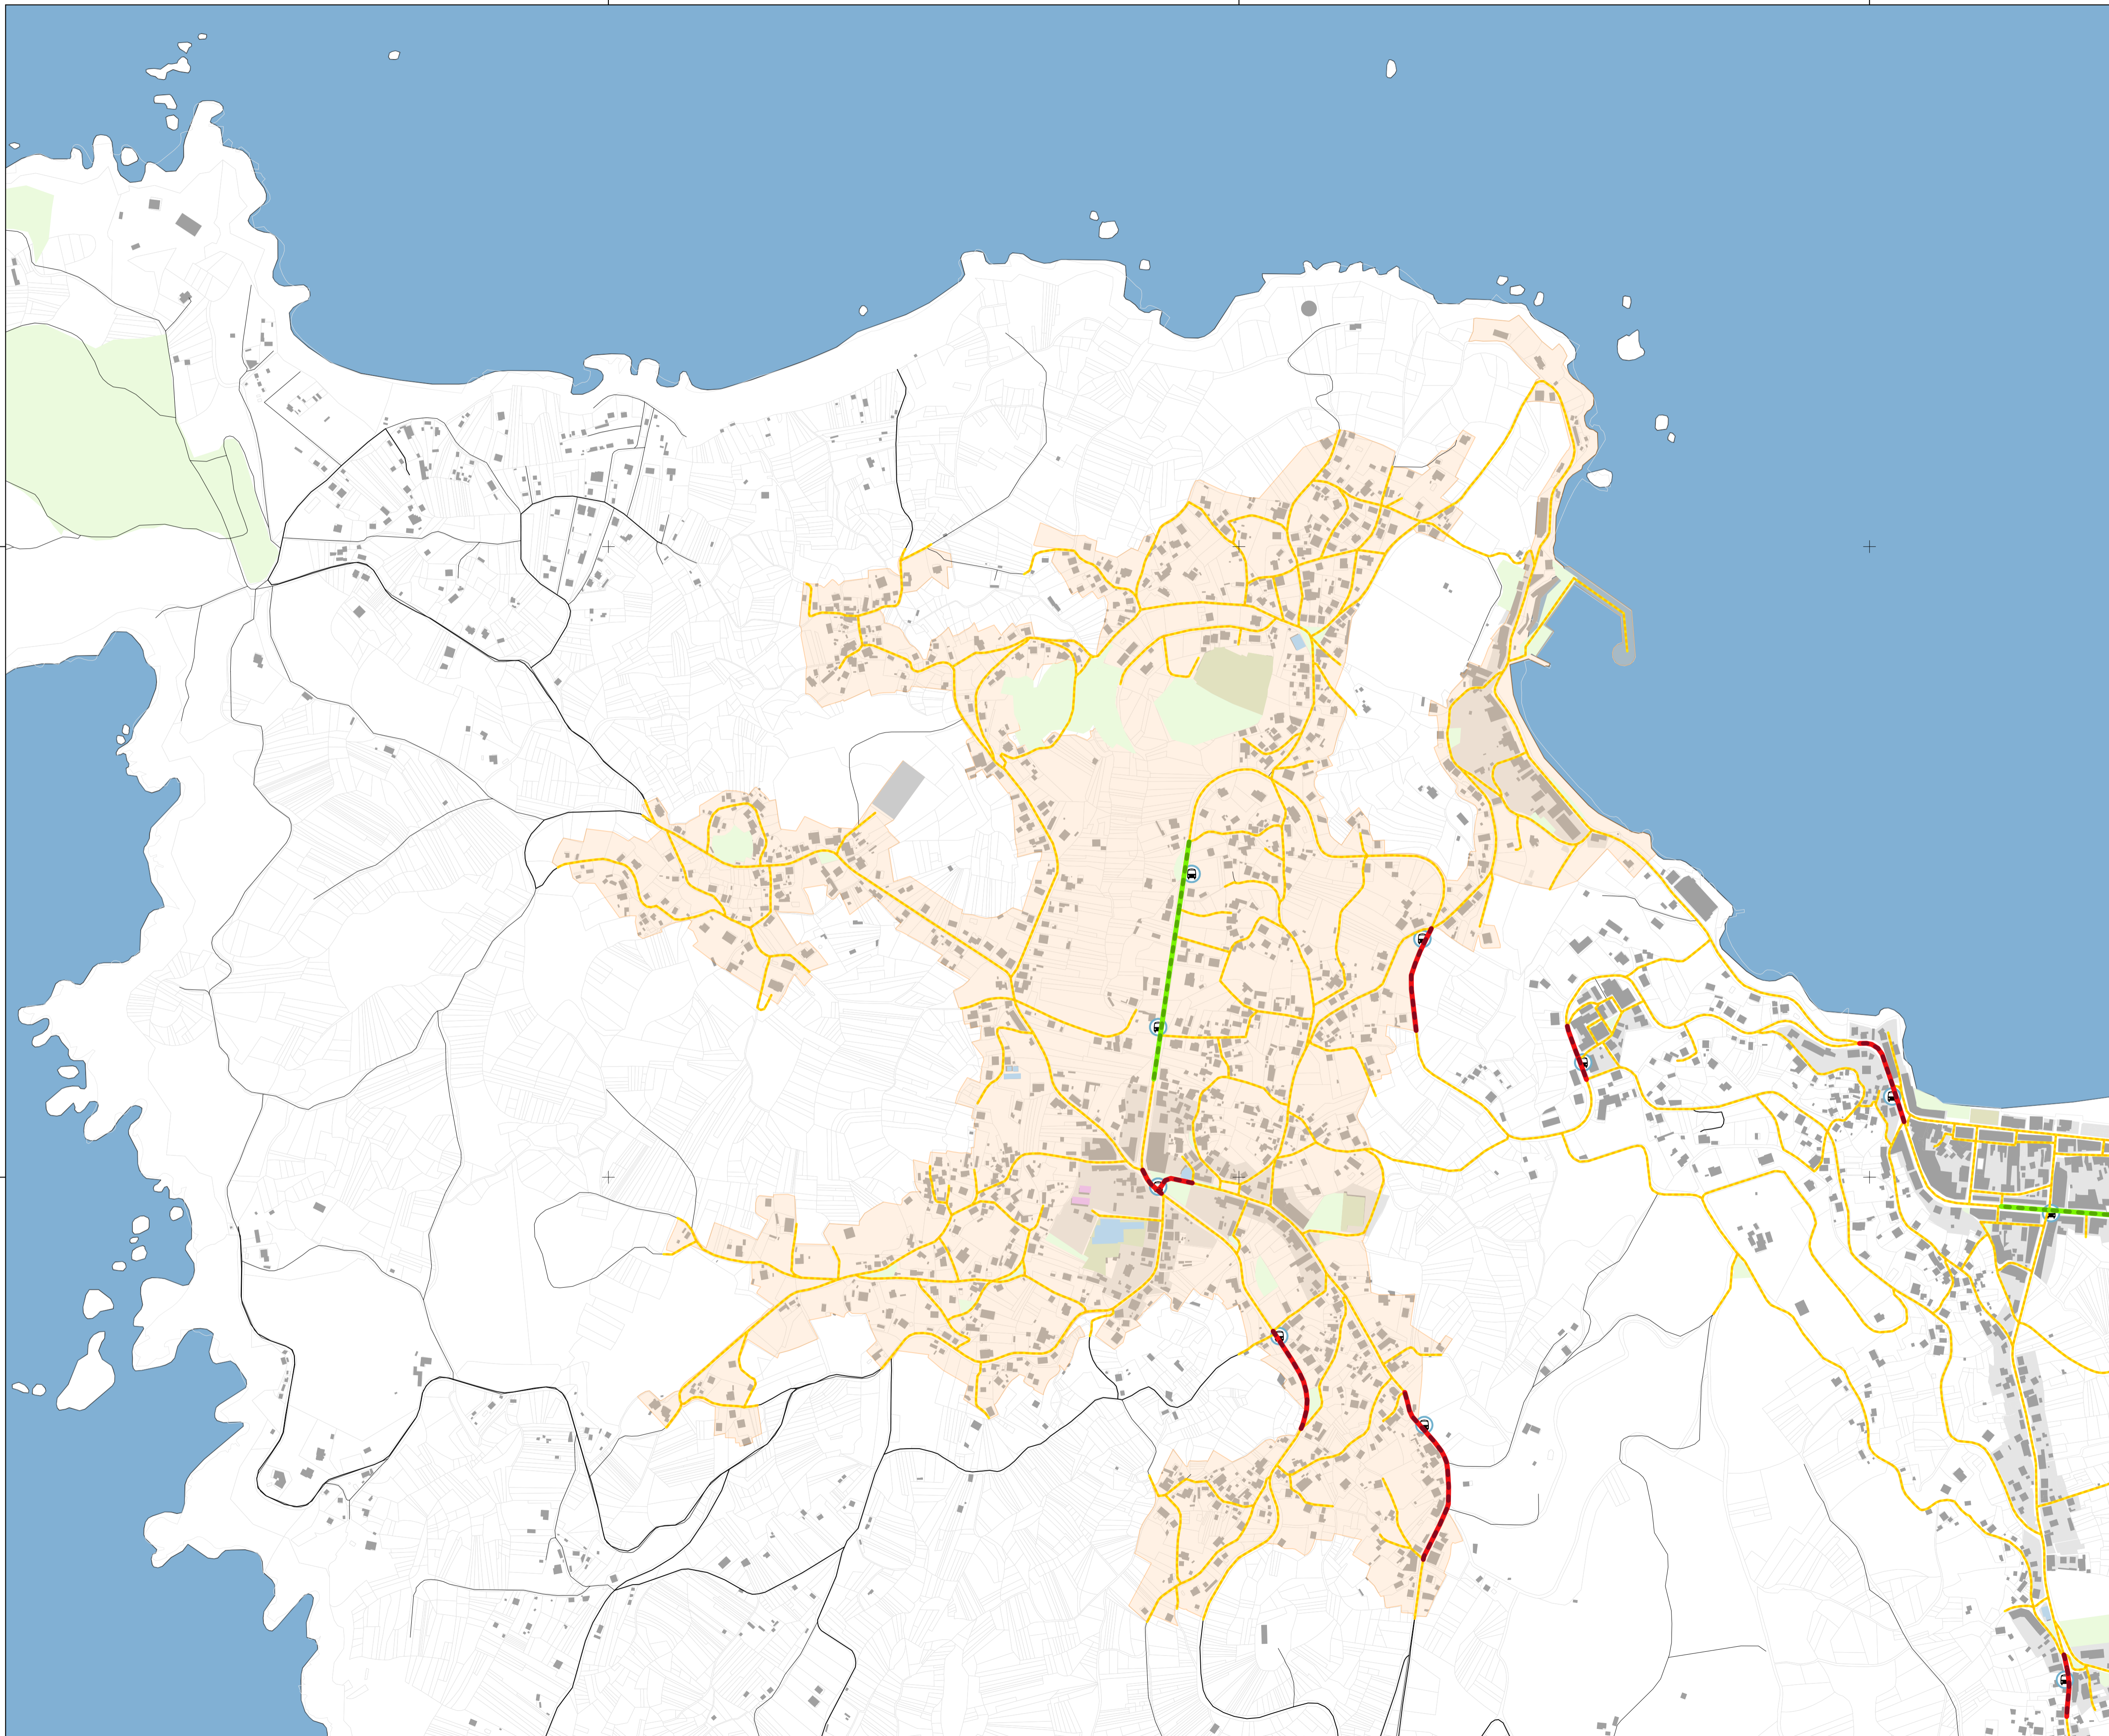

Delimitación Núcleo Urbano Beluso

ACCESIBILIDADE

- Rúas con Paradas Accesibles
- Rúas con Paradas parcialmente Accesibles
- Rúas con Paradas non Accesibles



PLAN DE MOBILIDADE SUSTENTABLE DO CONCELLO DE BUEU

INFORMACIÓN MOBILIDADE NÚCLEO URBANO BELUSO

TRANSPORTE PÚBLICO. ACCESIBILIDADE DAS PARADAS

D7

CÓDIGO DE PLANO


515000

516000

517000

4687000

4686000

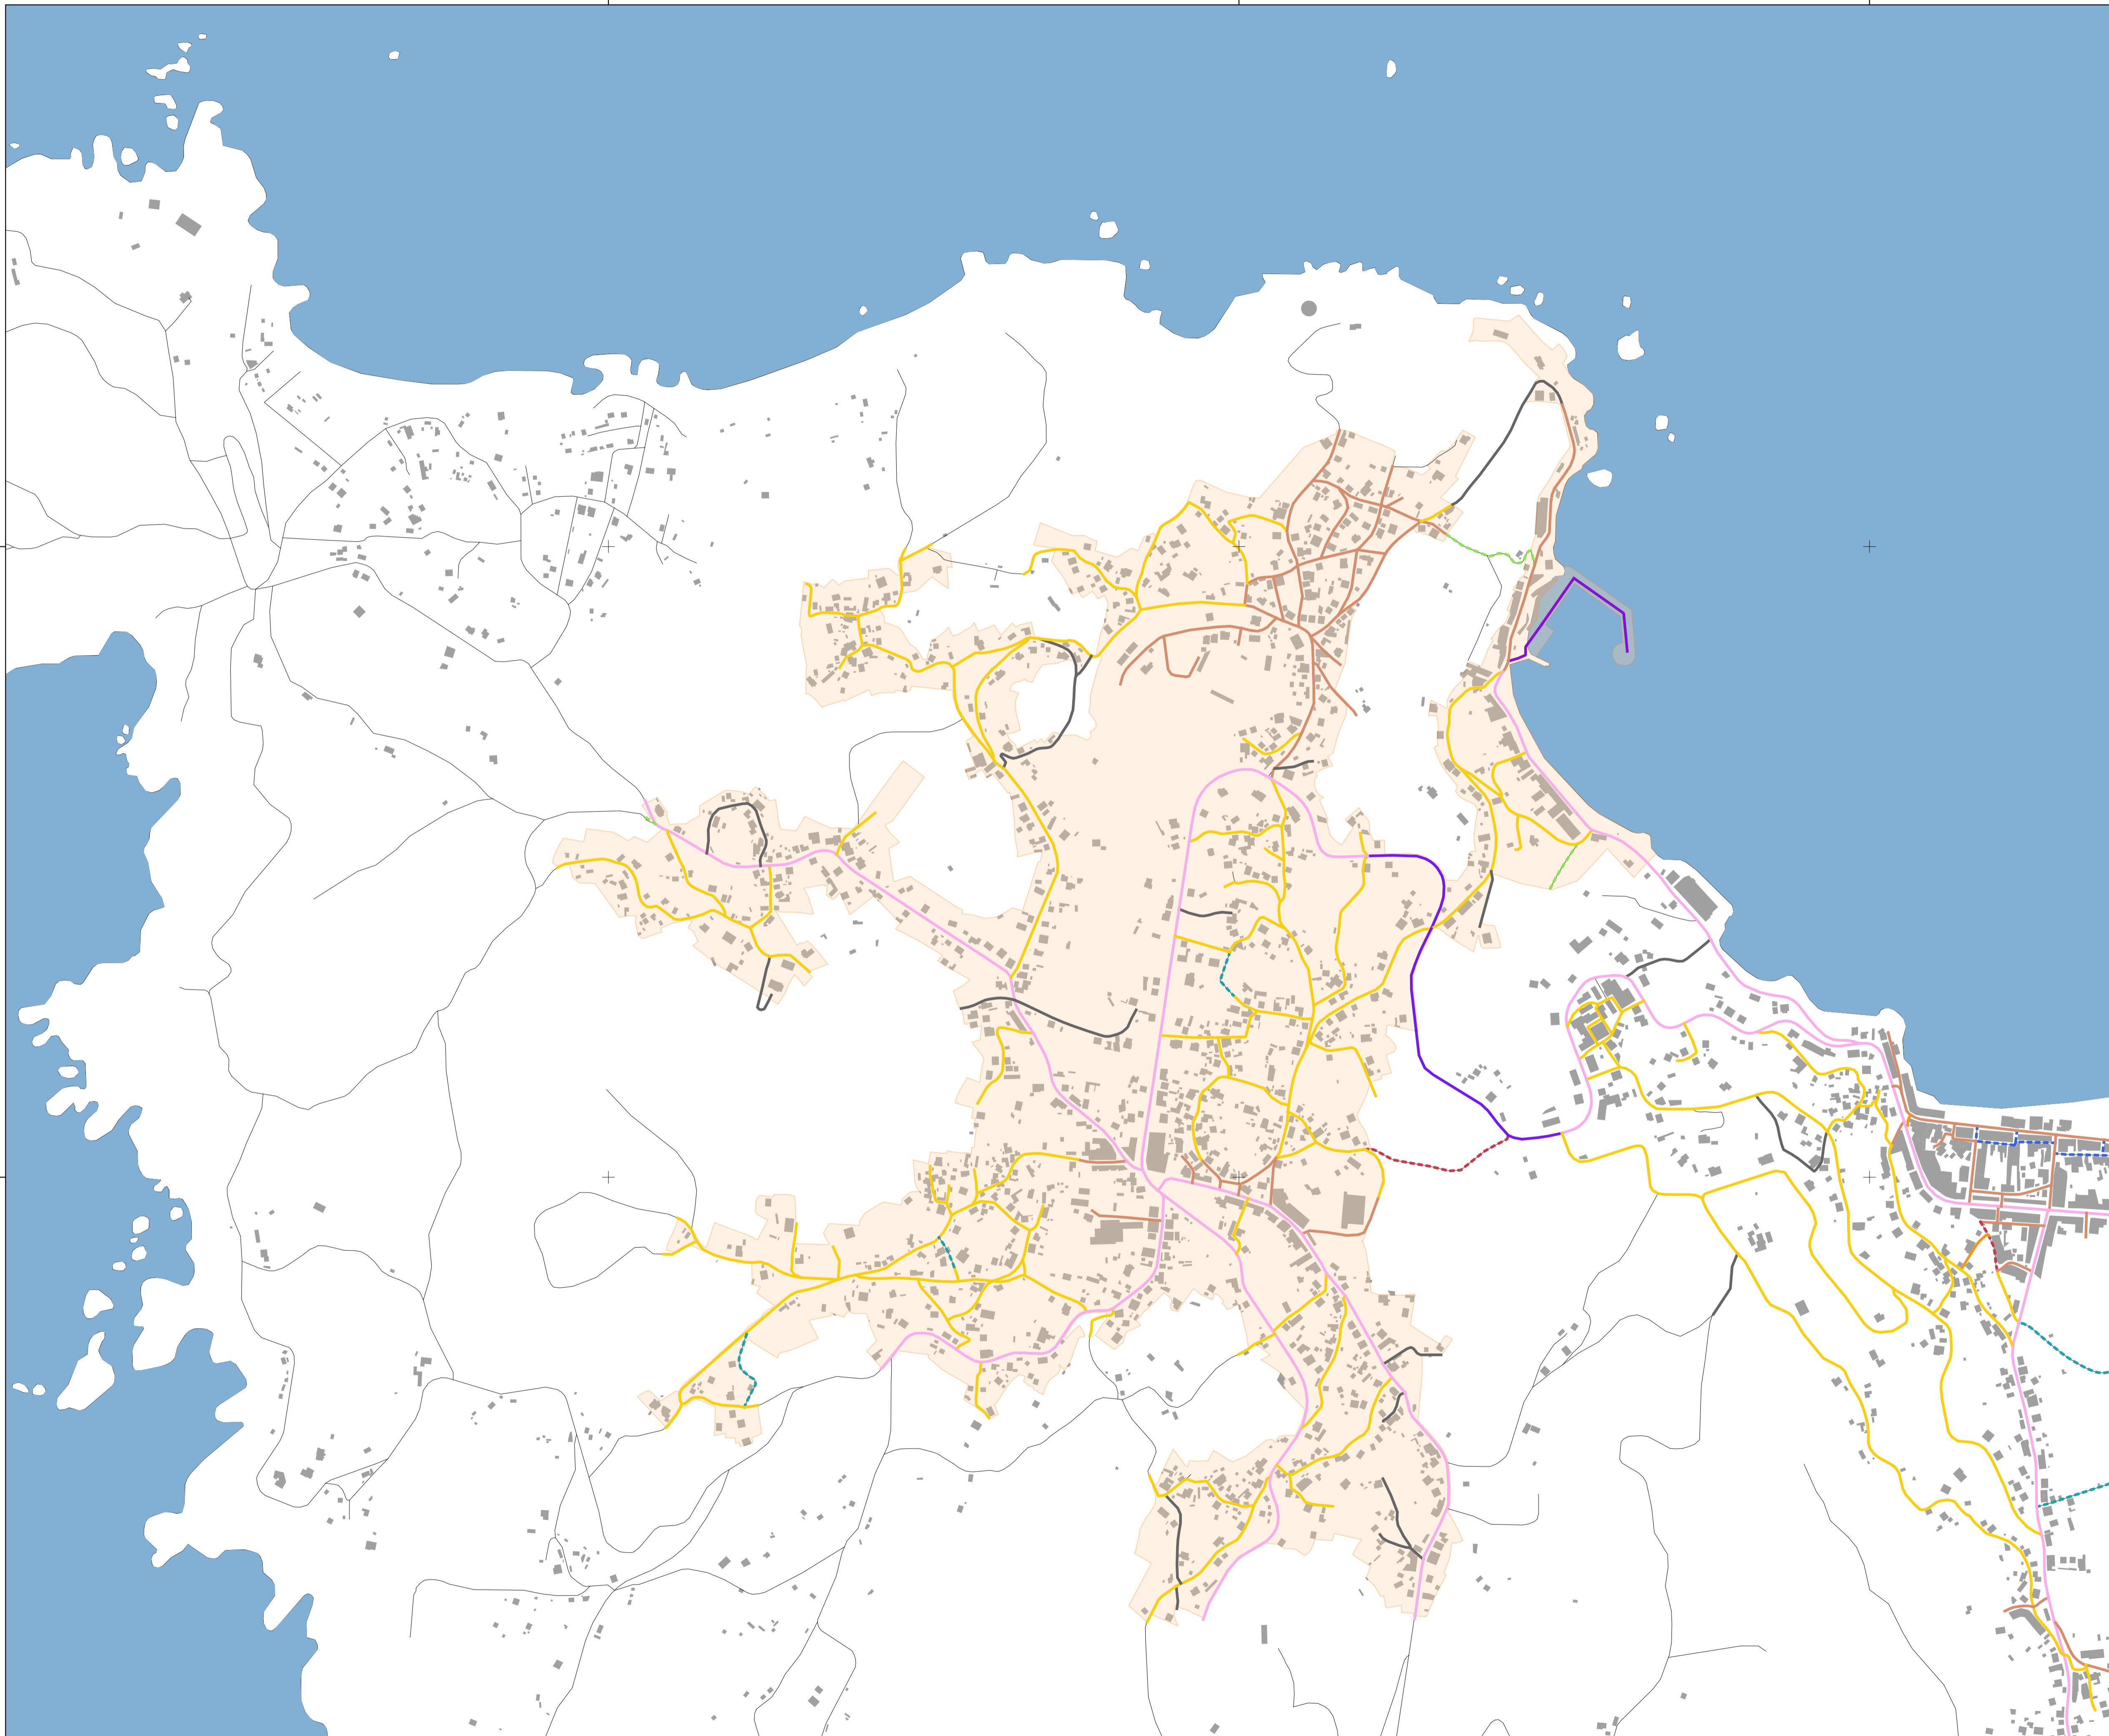

Delimitación Núcleo Urbano Beluso

SISTEMA DE INFRAESTRUTURAS

-  Rede Convencional
-  Travesía
-  Rúa Urbana
-  Rúa Peonil
-  Rúa Humanizada
-  Rúa Rural
-  Polígono Industrial
-  Pista
-  Camiño
-  Senda
-  Escaleiras



**PLAN DE MOBILIDADE SUSTENTABLE DO
CONCELLO DE BUEU**

INFORMACIÓN MOBILIDADE NÚCLEO URBANO BELUSO

**REDE VIARIA MOTORIZADA.
TIPOLOXÍA**

D8

CÓDIGO DE PLANO

ESCALA 1:5.000
FORMATO ORIGINAL A1



SISTEMA DE REFERENCIA ETRS89
PROYECCIÓN UTM 29 N

0 500 1000 1500 m


515000

516000

517000





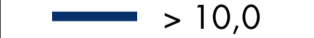
4687000

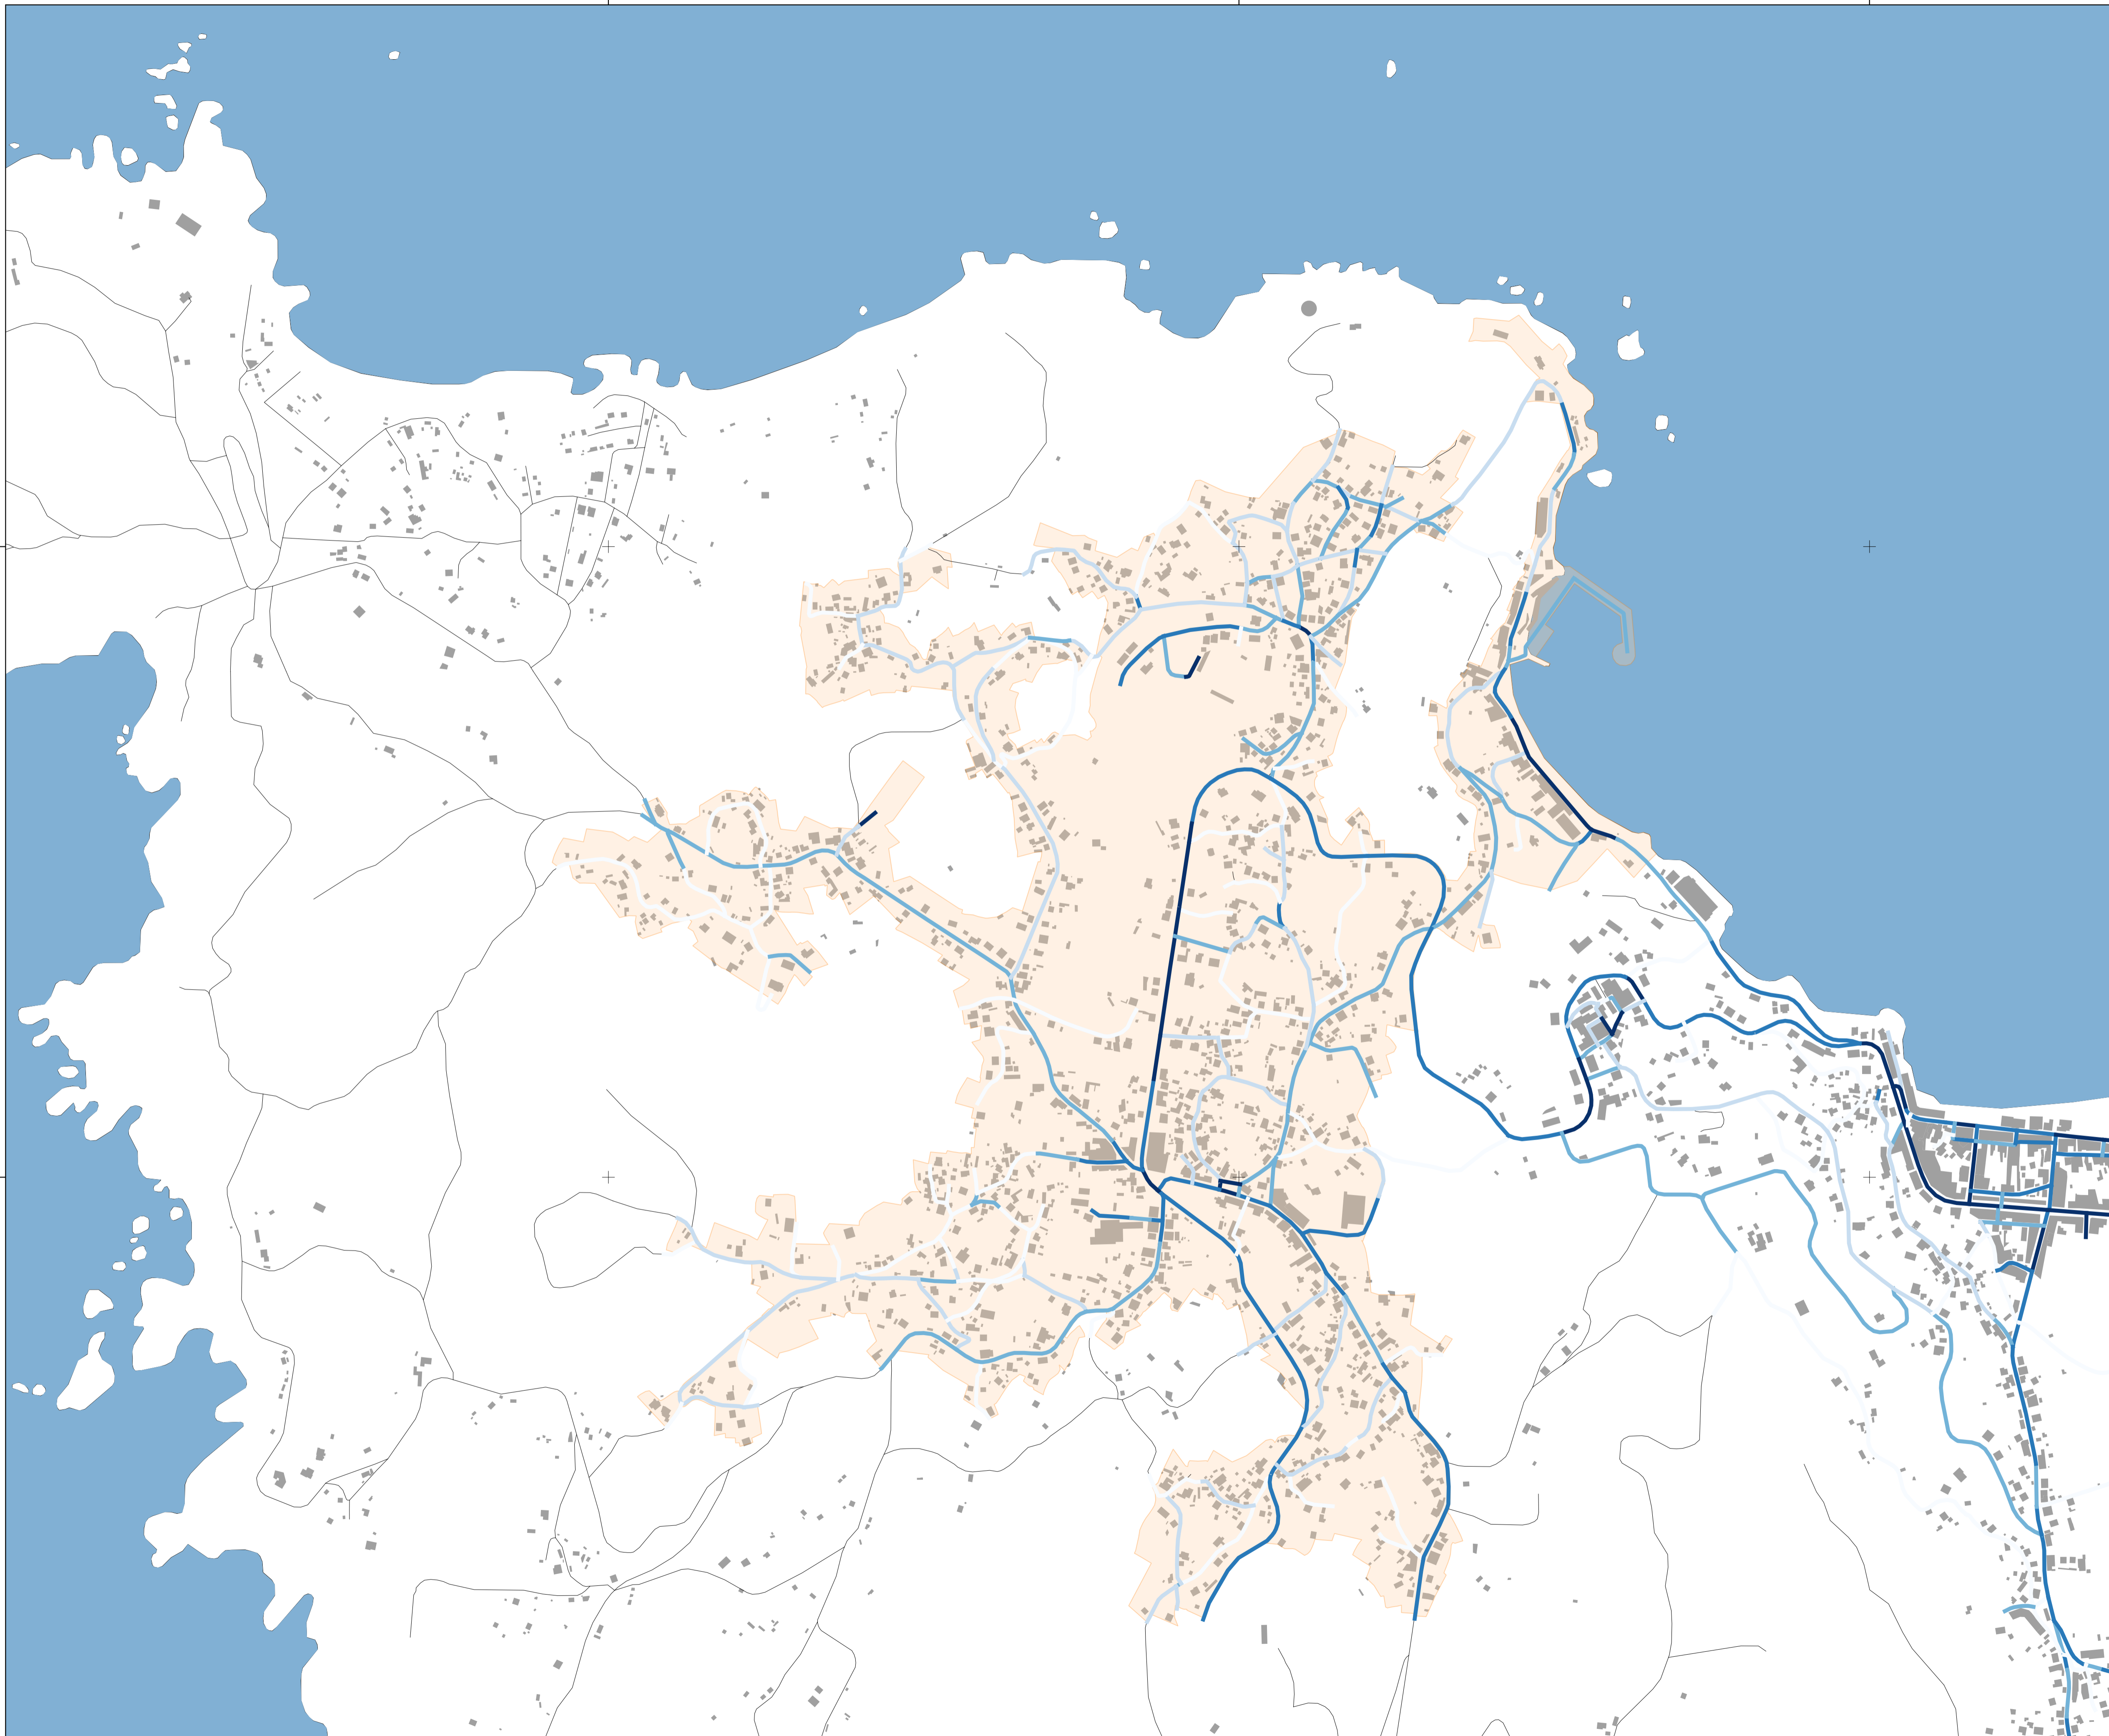4686000



Delimitación Núcleo Urbano Beluso

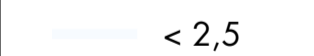ANCHO DA PLATAFORMA (m)

-  < 2,5
-  2,5 - 3,5
-  3,5 - 6,0
-  6,0 - 10,0
-  > 10,0



**PLAN DE MOBILIDADE SUSTENTABLE DO
CONCELLO DE BUEU**

INFORMACIÓN MOBILIDADE NÚCLEO URBANO BELUSO

**REDE VIARIA MOTORIZADA.
ANCHO DA PLATAFORMA**

D9

CÓDIGO DE PLANO

ESCALA 1:5.000
FORMATO ORIGINAL A1



SISTEMA DE REFERENCIA ETRS89
PROYECCIÓN UTM 29 N

0 500 1000 1500 m


515000

516000

517000

4687000

4686000

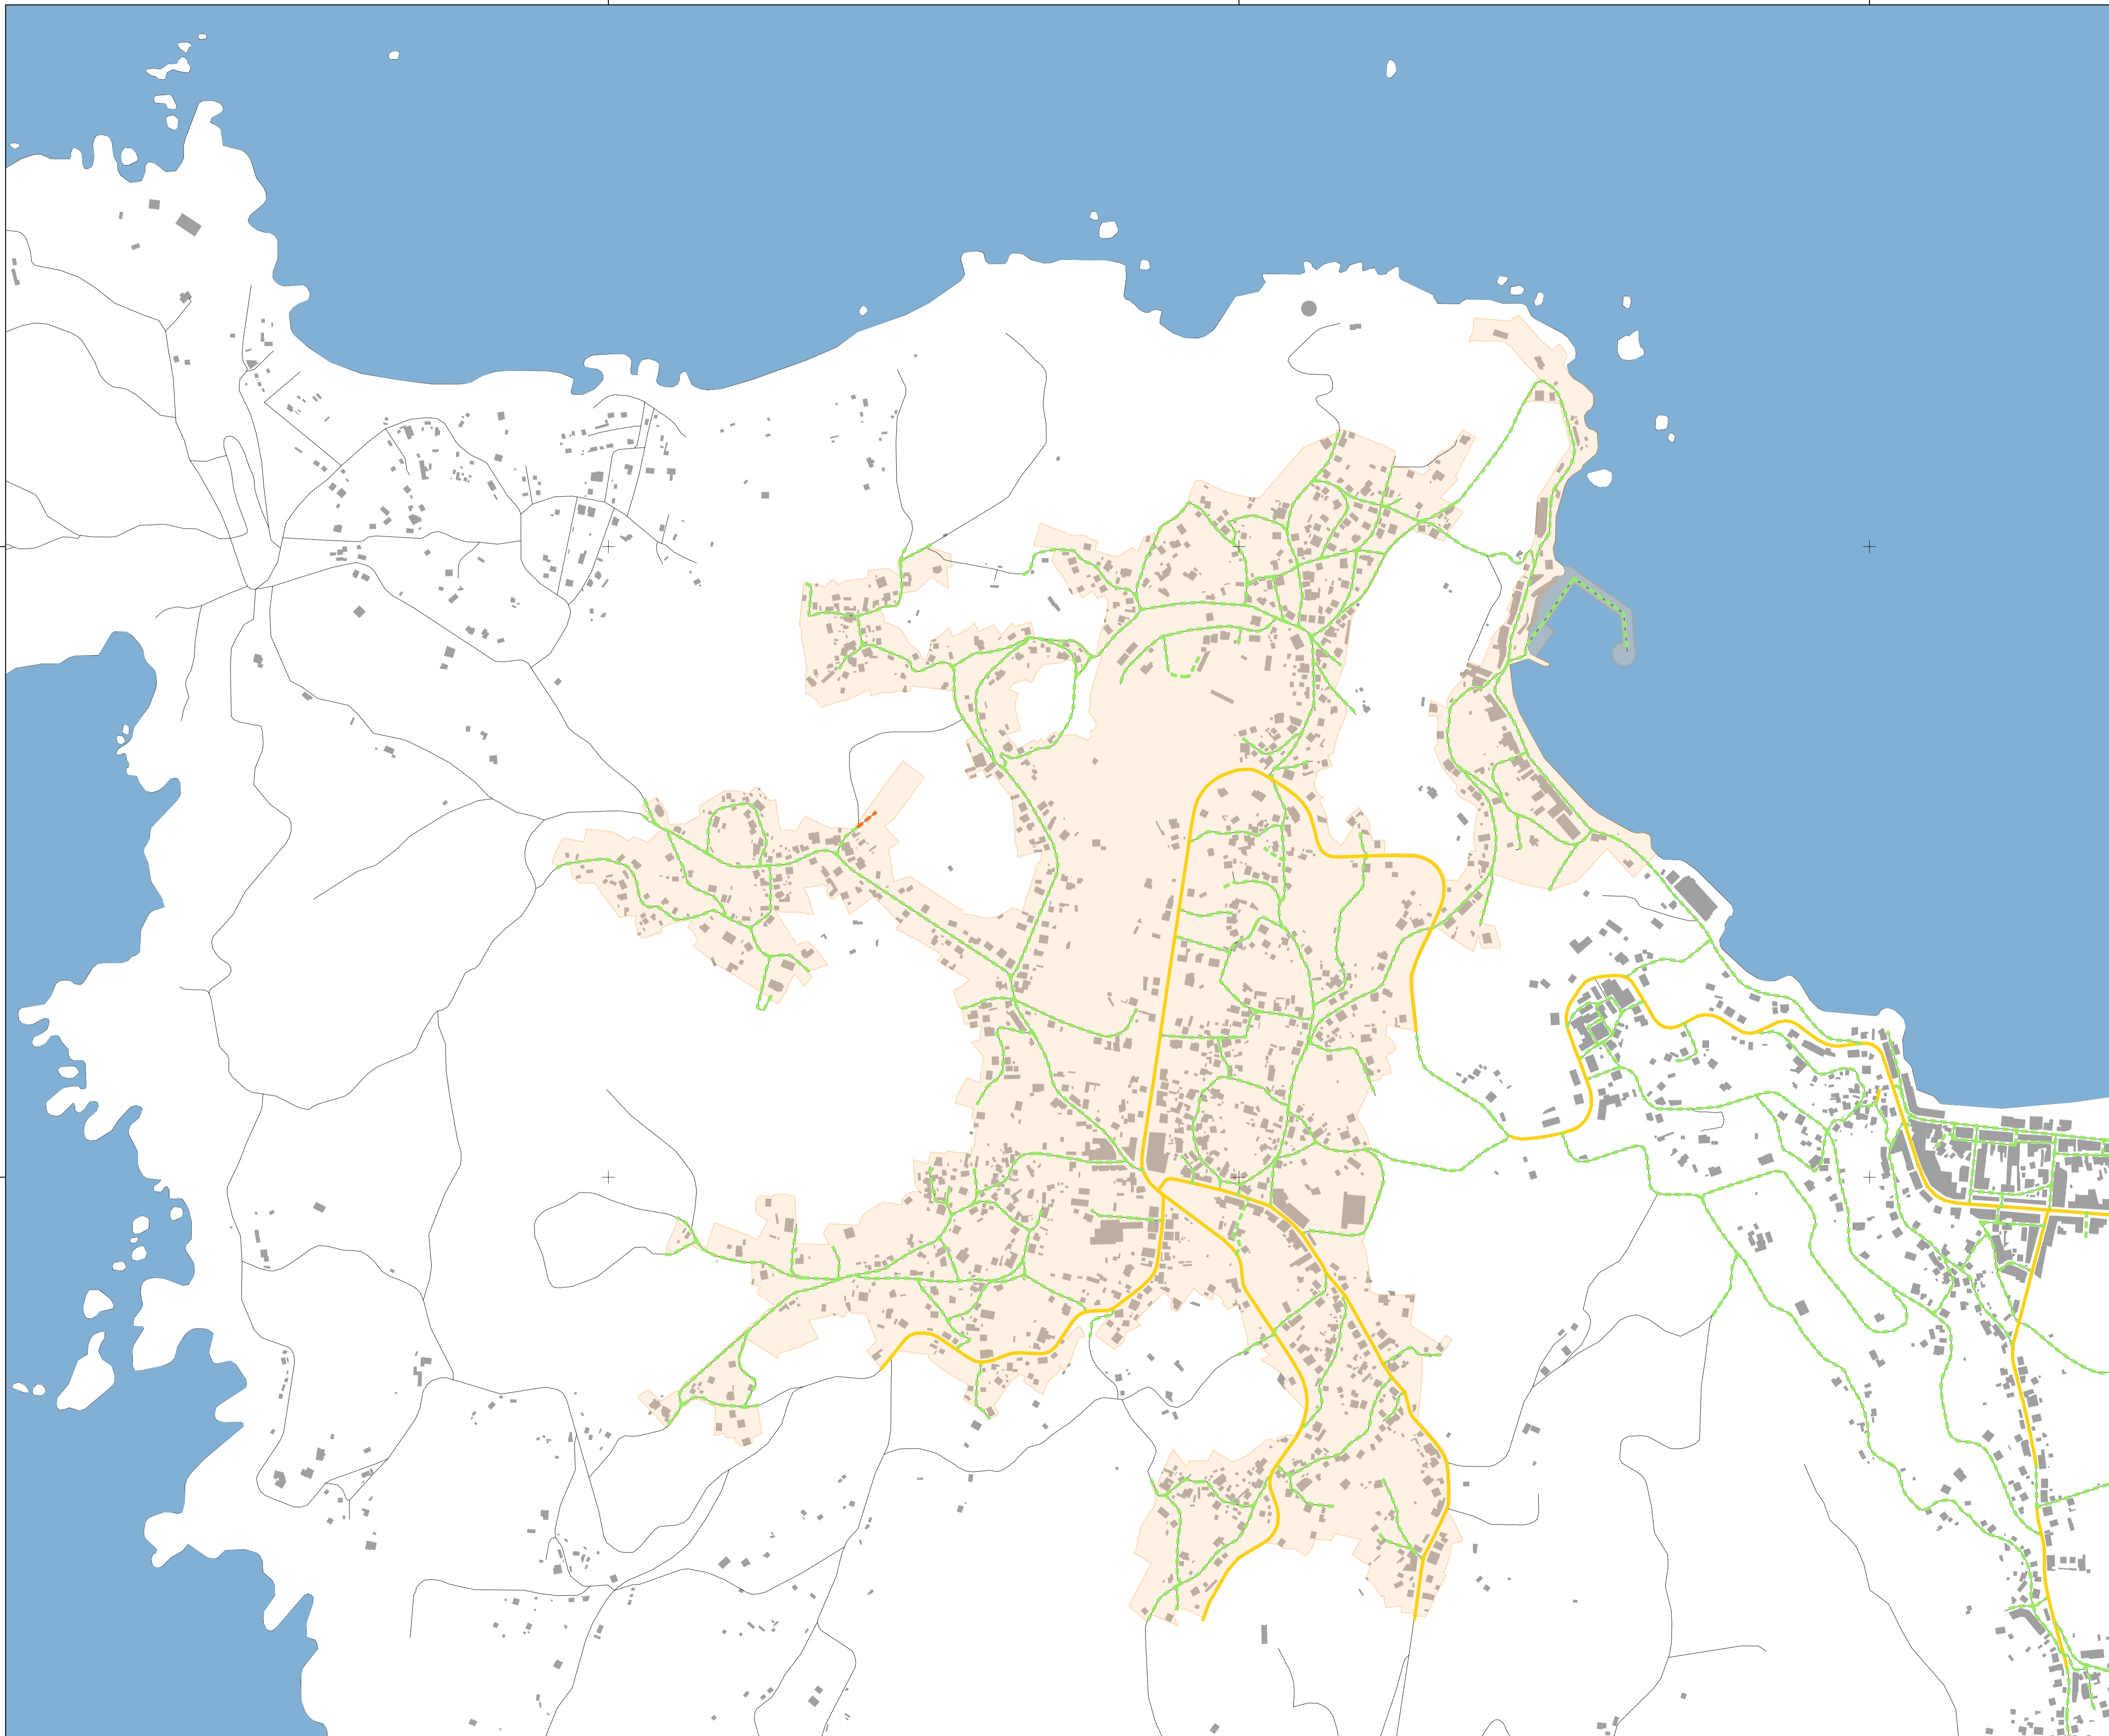

Delimitación Núcleo Urbano Beluso

SISTEMA DE INFRAESTRUTURAS

Número de Carrís

1

1+1

2



PLAN DE MOBILIDADE SUSTENTABLE DO CONCELLO DE BUEU

INFORMACIÓN MOBILIDADE NÚCLEO URBANO BELUSO

REDE VIARIA MOTORIZADA. CARRÍS

D10

CÓDIGO DE PLANO

ESCALA 1:5.000
FORMATO ORIGINAL A1



SISTEMA DE REFERENCIA ETRS89
PROYECCIÓN UTM 29 N

0 500 1000 1500 m


515000

516000

517000

4687000

4686000

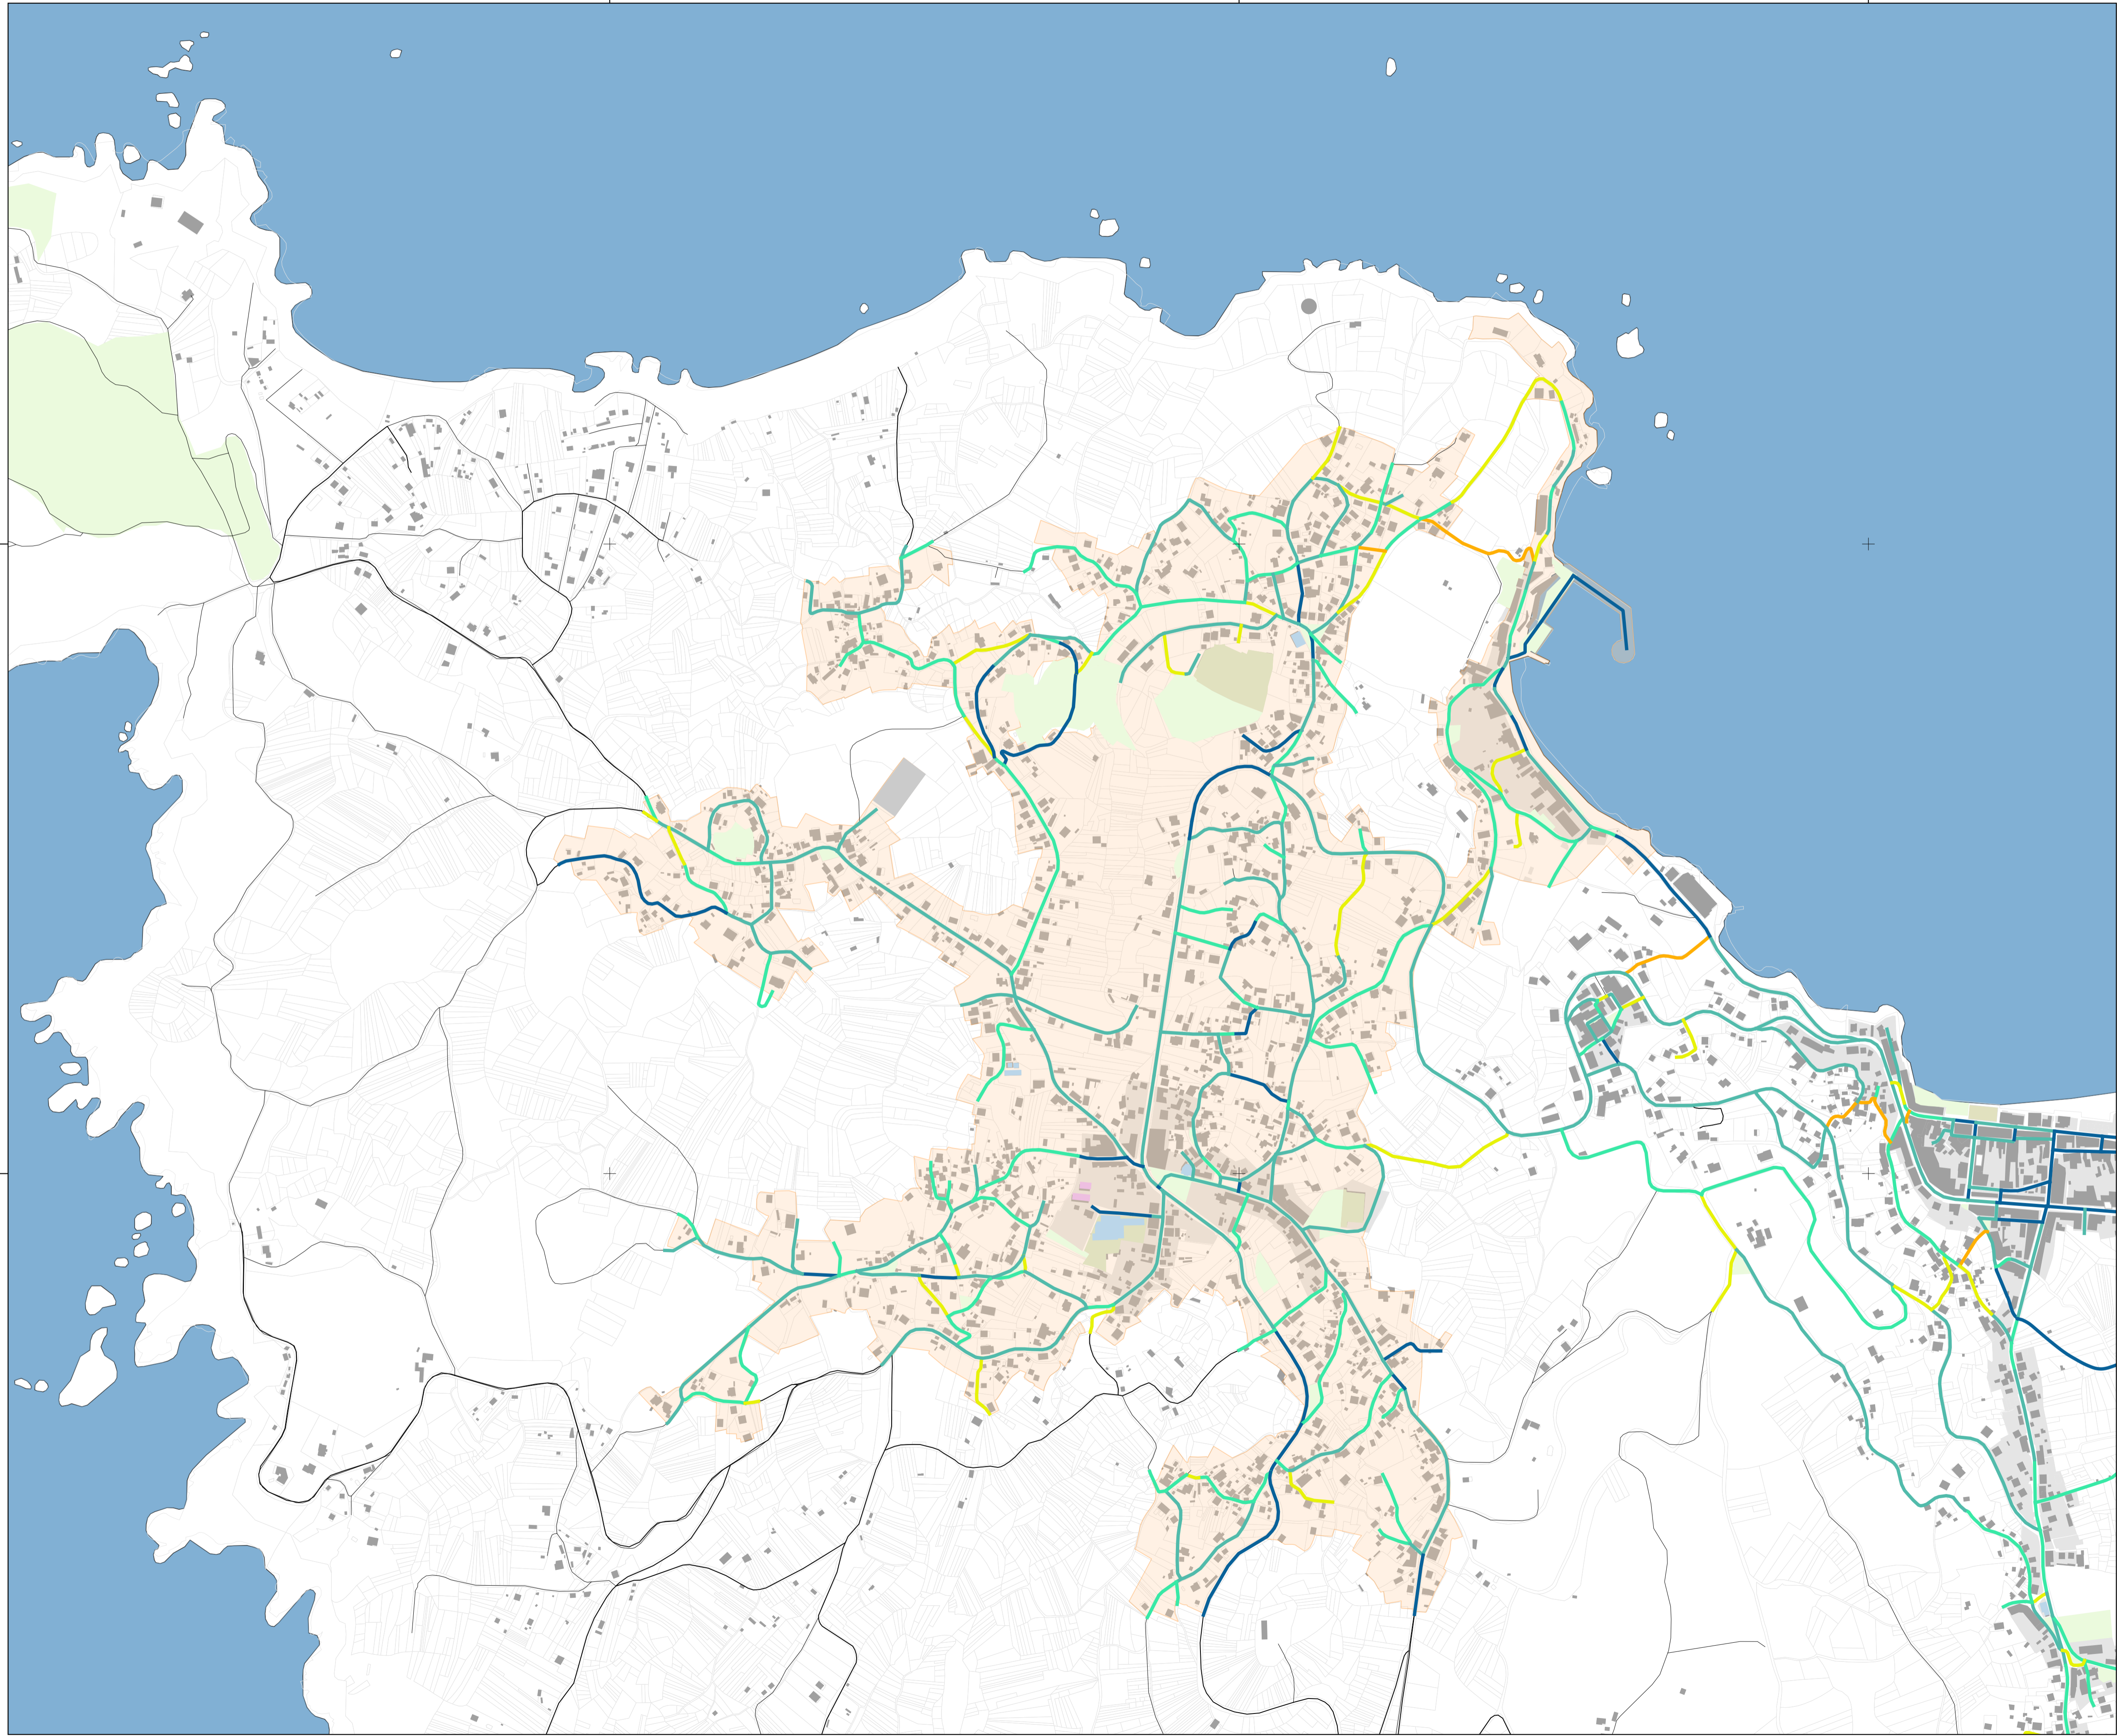

Delimitación Núcleo Urbano Beluso

REDE VIARIA MOTORIZADA. PENDENTES

- 0,0 - 1,0 %
- 1,0 - 3,0 %
- 3,0 - 6,0 %
- 6,0 - 8,0 %
- 8,0 - 10,0 %
- 10,0 - 12,0 %
- 12,0 - 15,0 %
- < 20 %



PLAN DE MOBILIDADE SUSTENTABLE DO CONCELLO DE BUEU

INFORMACIÓN MOBILIDADE NÚCLEO URBANO BELUSO

REDE VIARIA MOTORIZADA. PENDENTES

D11

CÓDIGO DE PLANO




515000

516000

517000

4687000

4686000

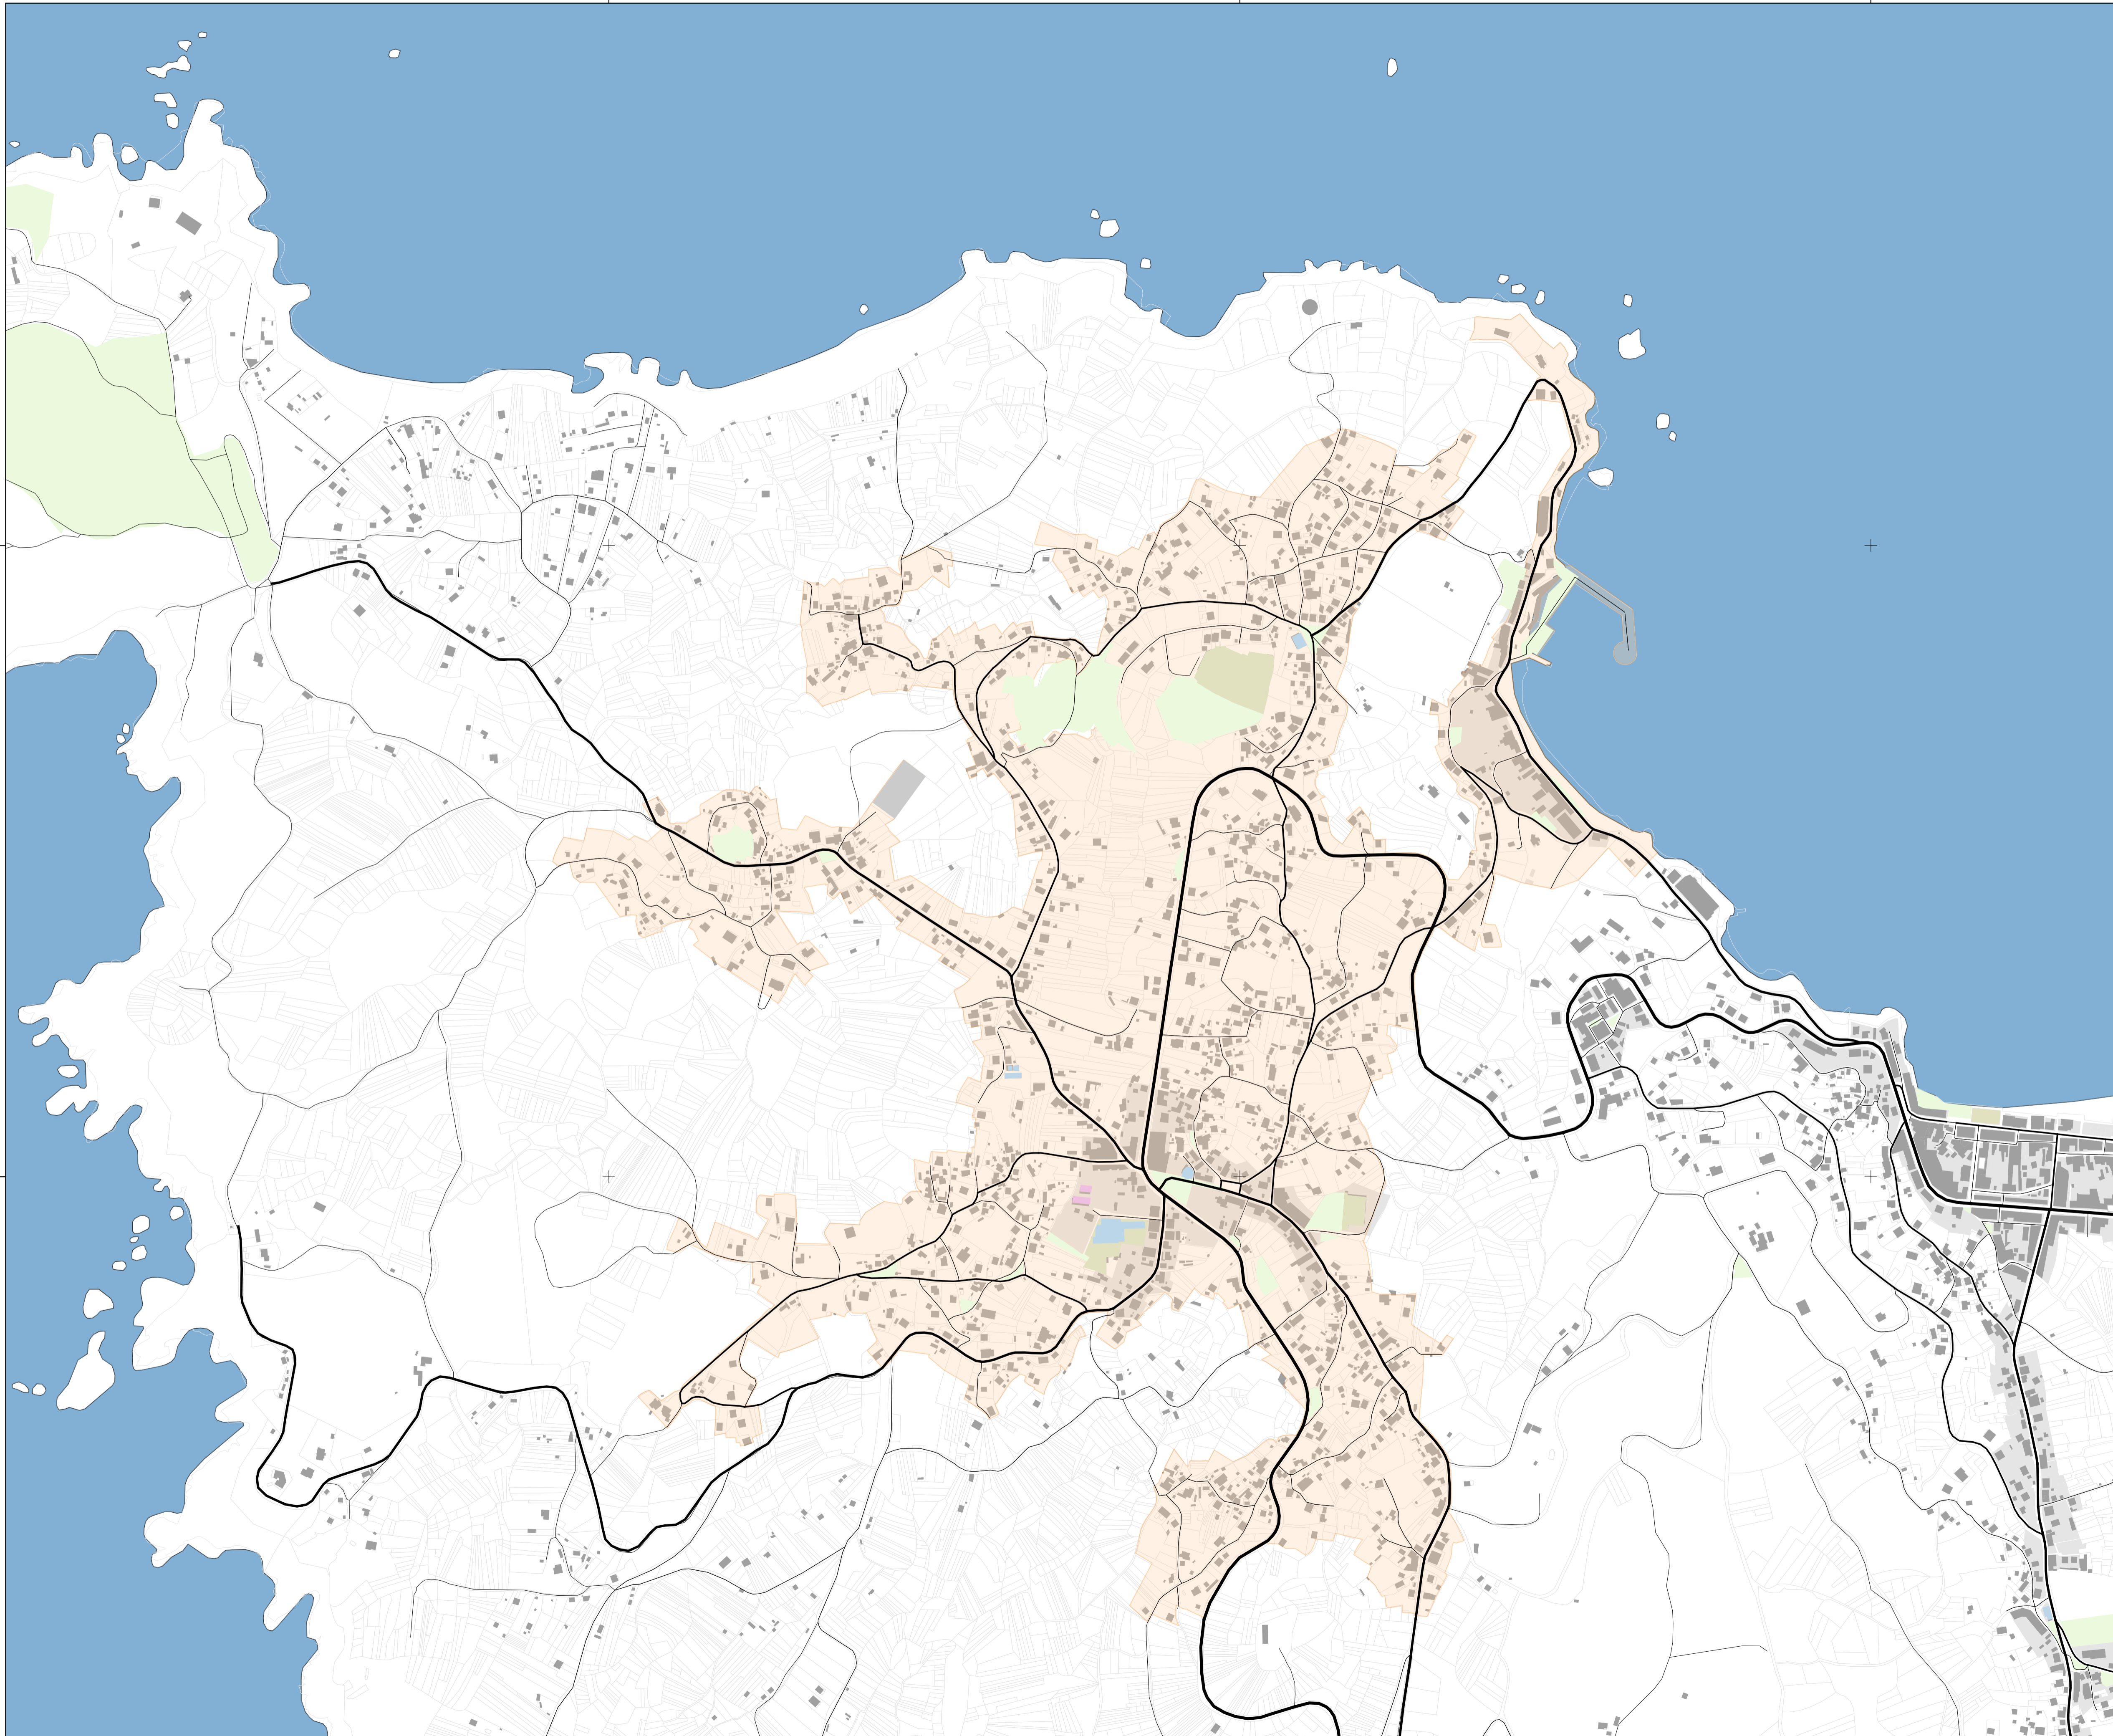

Delimitación Núcleo Urbano Beluso

SISTEMA DE INFRAESTRUTURAS

- Vías Territoriais de Enlace
- Vías Estruturantes Territoriais
- Vías Estruturantes Municipais
- Vías Estruturantes Urbanas
- Vías Locais




PLAN DE MOBILIDADE SUSTENTABLE DO CONCELLO DE BUEU

INFORMACIÓN MOBILIDADE NÚCLEO URBANO BELUSO

REDE VIARIA MOTORIZADA. ESTRUCTURA

D12

CÓDIGO DE PLANO

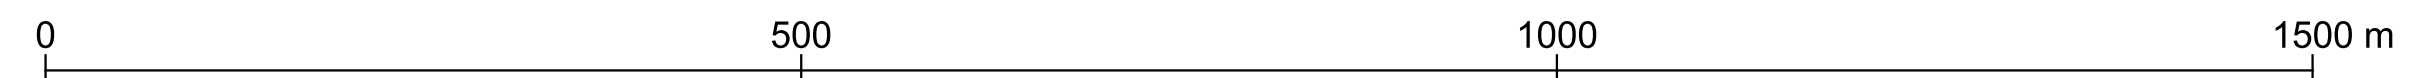


515000

516000

517000

4687000

4686000

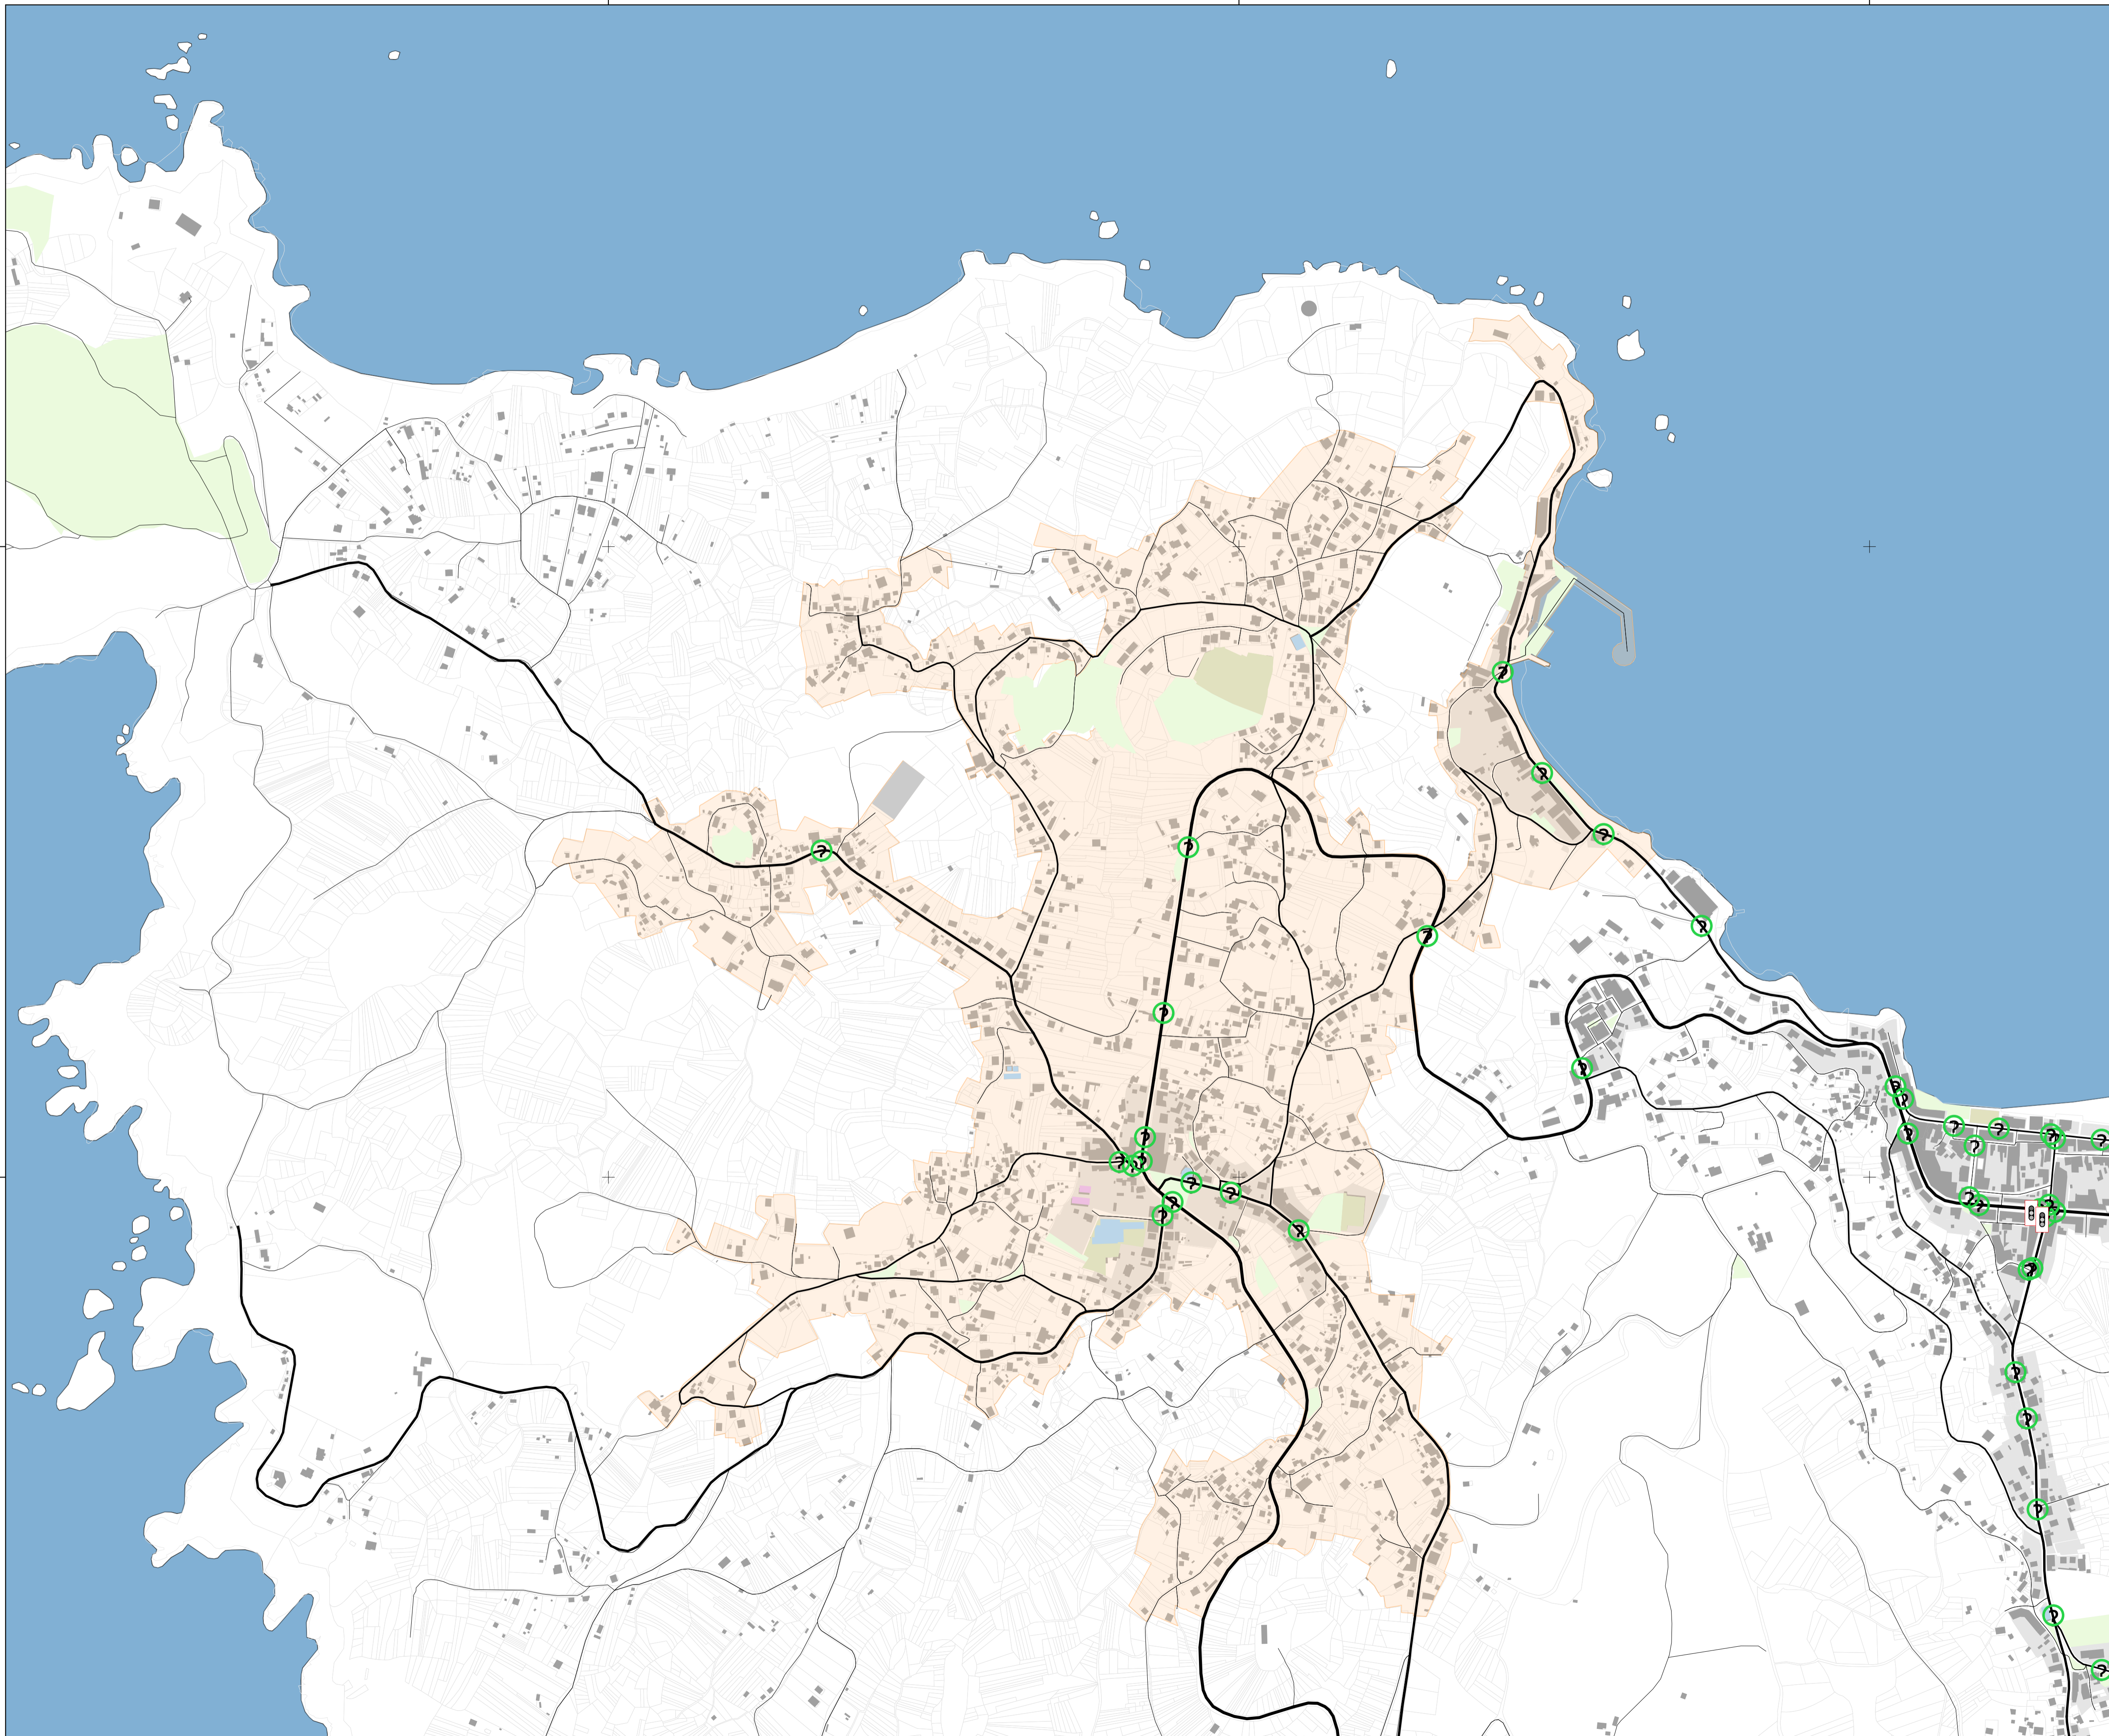

Delimitación Núcleo Urbano Beluso

REGULACIÓN DO TRÁFICO

Regulación mediante Semáforos

Paso de Peóns Elevado




PLAN DE MOBILIDADE SUSTENTABLE DO CONCELLO DE BUEU

INFORMACIÓN MOBILIDADE NÚCLEO URBANO BELUSO

REDE VIARIA MOTORIZADA. REGULACIÓN

D13

CÓDIGO DE PLANO

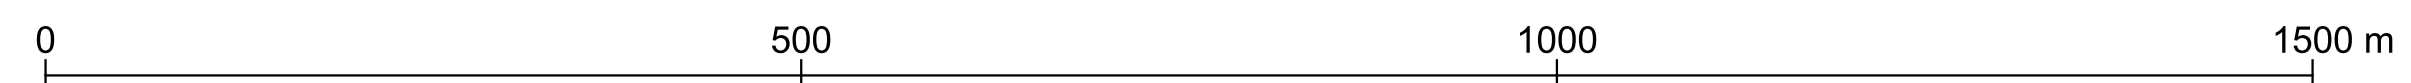


515000

516000

517000

4687000

4686000

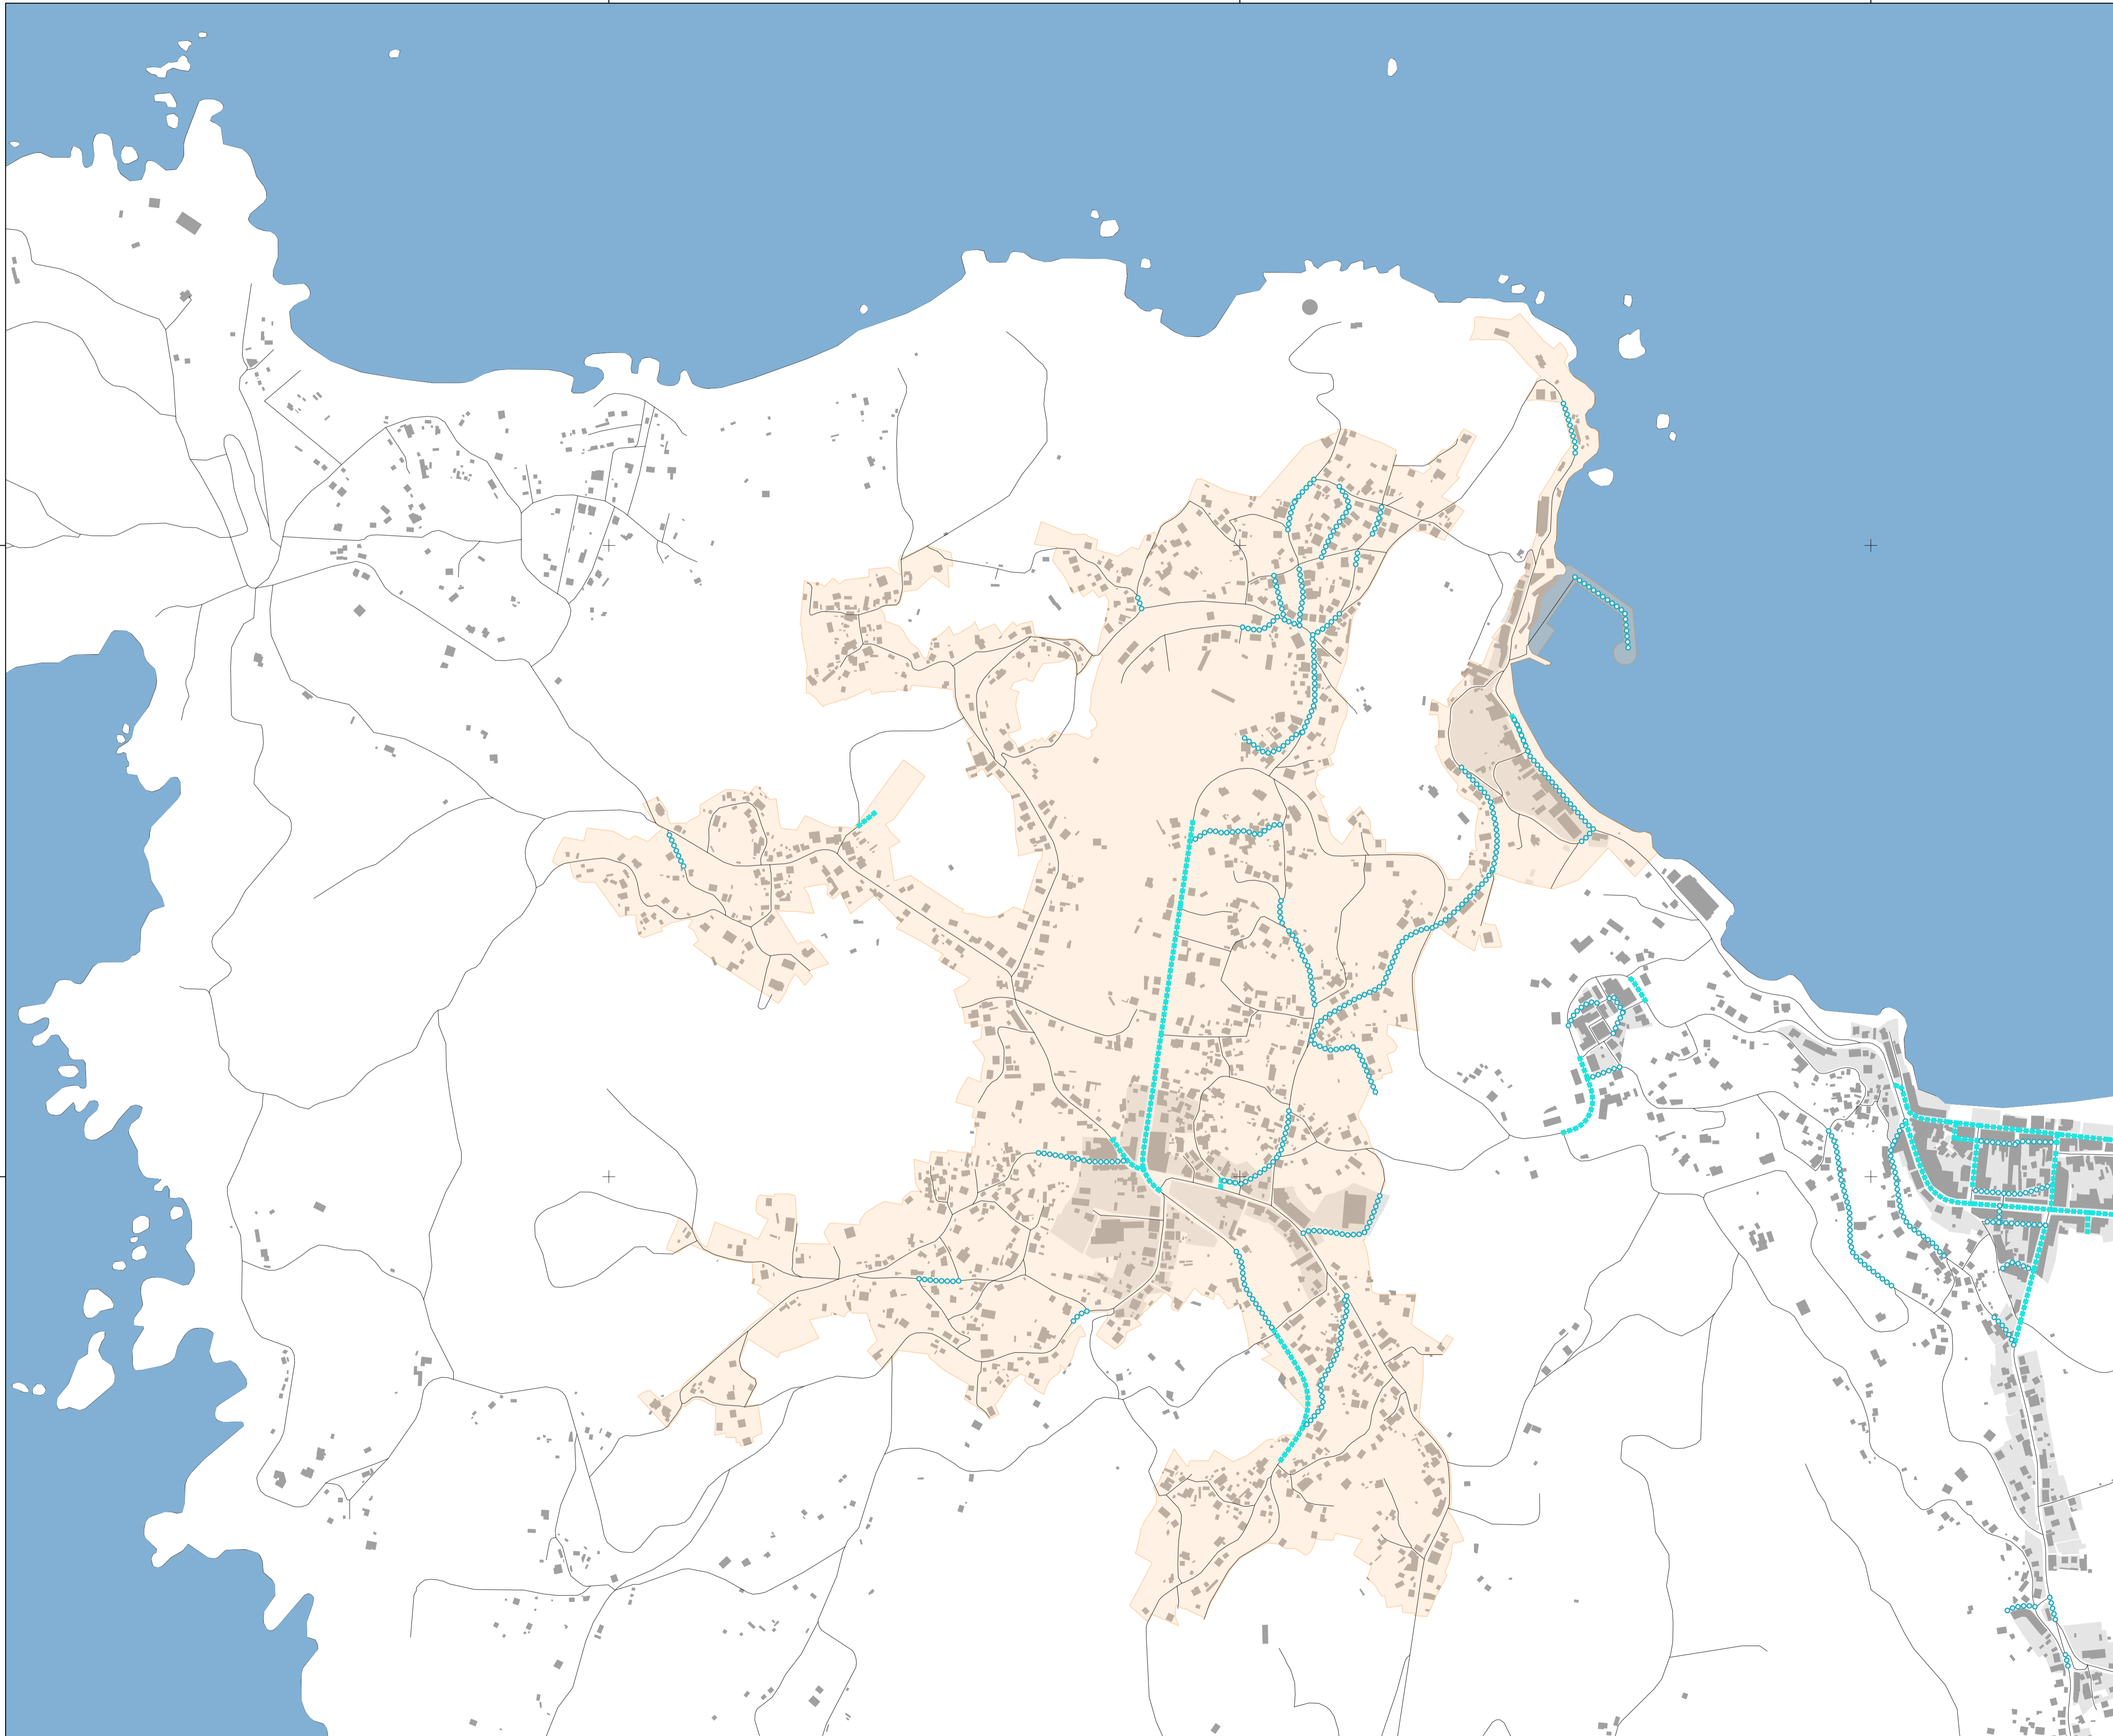

Delimitación Núcleo Urbano Beluso

REGULACIÓN DO ESTACIONAMENTO

Estacionamento Irregular

Estacionamento Regulado



PLAN DE MOBILIDADE SUSTENTABLE DO CONCELLO DE BUEU

INFORMACIÓN MOBILIDADE NÚCLEO URBANO BELUSO

ESTACIONAMENTO. INVENTARIO NÚCLEO DE BELUSO

C14

CÓDIGO DE PLANO

ESCALA 1:5.000
FORMATO ORIGINAL A1



SISTEMA DE REFERENCIA ETRS89
PROYECCIÓN UTM 29 N

0 500 1000 1500 m